


物件調書

物件番号	21
------	----

問合せ先	都市計画事務所 公園係 Tel054-354-2273
------	--------------------------------

所在地	静岡市清水区草薙三丁目	
公園名	天皇原公園	
設置場所	別図のとおり	
販売品目(設置物件)	清涼飲料水	
施設電気料単価	約30.0(円/kWh/月) ※参考:他公園実績による	
当該公園の概況	公園種別	街区公園
	主な施設	複合遊具、広場など
	その他	家族連れが訪れる公園です。
設置条件に係る特記事項等		
<input type="checkbox"/>	販売する商品は、缶又はペットボトル等密閉式容器入りの清涼飲料水としてください。また、売価は標準小売価格を超えない額としてください。	
<input type="checkbox"/>	本物件には、電力量計(子メーター)が設置されておりませんので、自動販売機設置事業者で電力量計(子メーター)の設置をお願いします。電気料負担額は、施設管理者が検針した消費電力量に基づいて算出します。	
<input type="checkbox"/>	使用済み容器の回収ボックスは、自動販売機等の設置場所付近で施設管理者の指示する位置に設置してください。	
<input type="checkbox"/>		
<input type="checkbox"/>		
<input type="checkbox"/>		

施設案内図

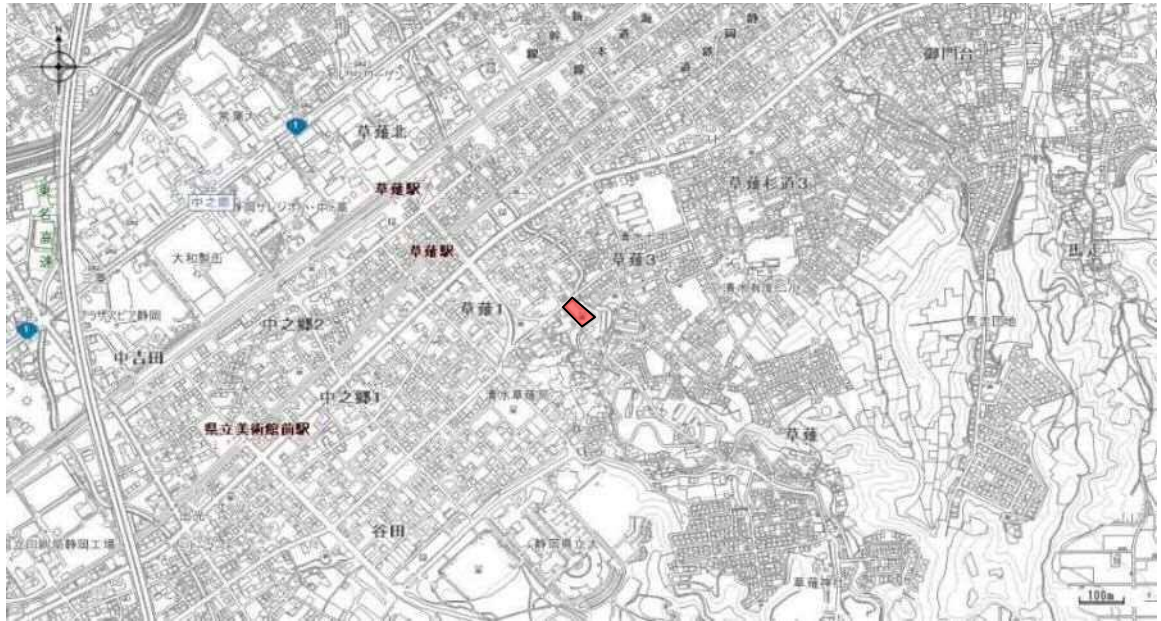

凡例	施設位置	
----	------	---

設置場所

設置個所は、原則として引込柱・分電盤の近くとしますが、
 詳細箇所につきましては、公園管理者と協議願います。

天皇原公園
 静岡市清水区草薙三丁目121-1
 平面図 縮尺 1/250
 番号 5072

