


【株式会社 TOKAIホールディングス 主催】  
駿府城公園「家康公の散歩道」でサクラの寄贈式が行われます

◆ アピールポイント	株式会社 TOKAIホールディングスから 「サクラ」の寄贈式です。【市長の出席 有】
◆ 日 時	令和3年11月12日（金）午前11時00分～午前11時30分
◆ 場 所	静岡市葵区駿府城公園1番1号地内（添付資料参照）
◆ 式典概要	<p>株式会社 TOKAIホールディングスの設立10周年記念にあたり、駿府城公園にサクラの寄贈を頂くことになりました。</p> <p>シンダイアケボノ 1本 カワツザクラ1本、ウスカンザクラ 4本 ※カワツザクラ1本、ウスカンザクラ4本は駿府城公園沈床園に寄贈</p> <p>&lt;出席者&gt; 株式会社 TOKAIホールディングス 代表取締役社長 ほか 6名</p> <p>&lt;静岡市役所&gt; 静岡市長 （都市局長、緑化政策担当部長等参列）</p> <p>次第概要 開会の辞 寄贈者代表挨拶 来賓挨拶（市長） テープカット 目録贈呈・感謝状贈呈 記念撮影</p> <p>※雨天の場合は市長公室で行います。 ※当日が荒天予報の場合は、11月11日（木）午後3時まで開催可否の判断をします。下記主催者へお問い合わせ下さい。</p>

別紙資料 有 ・ ~~無~~

【問合せ】 主催者 (株)TOKAIホールディングス

静岡市 公園整備課

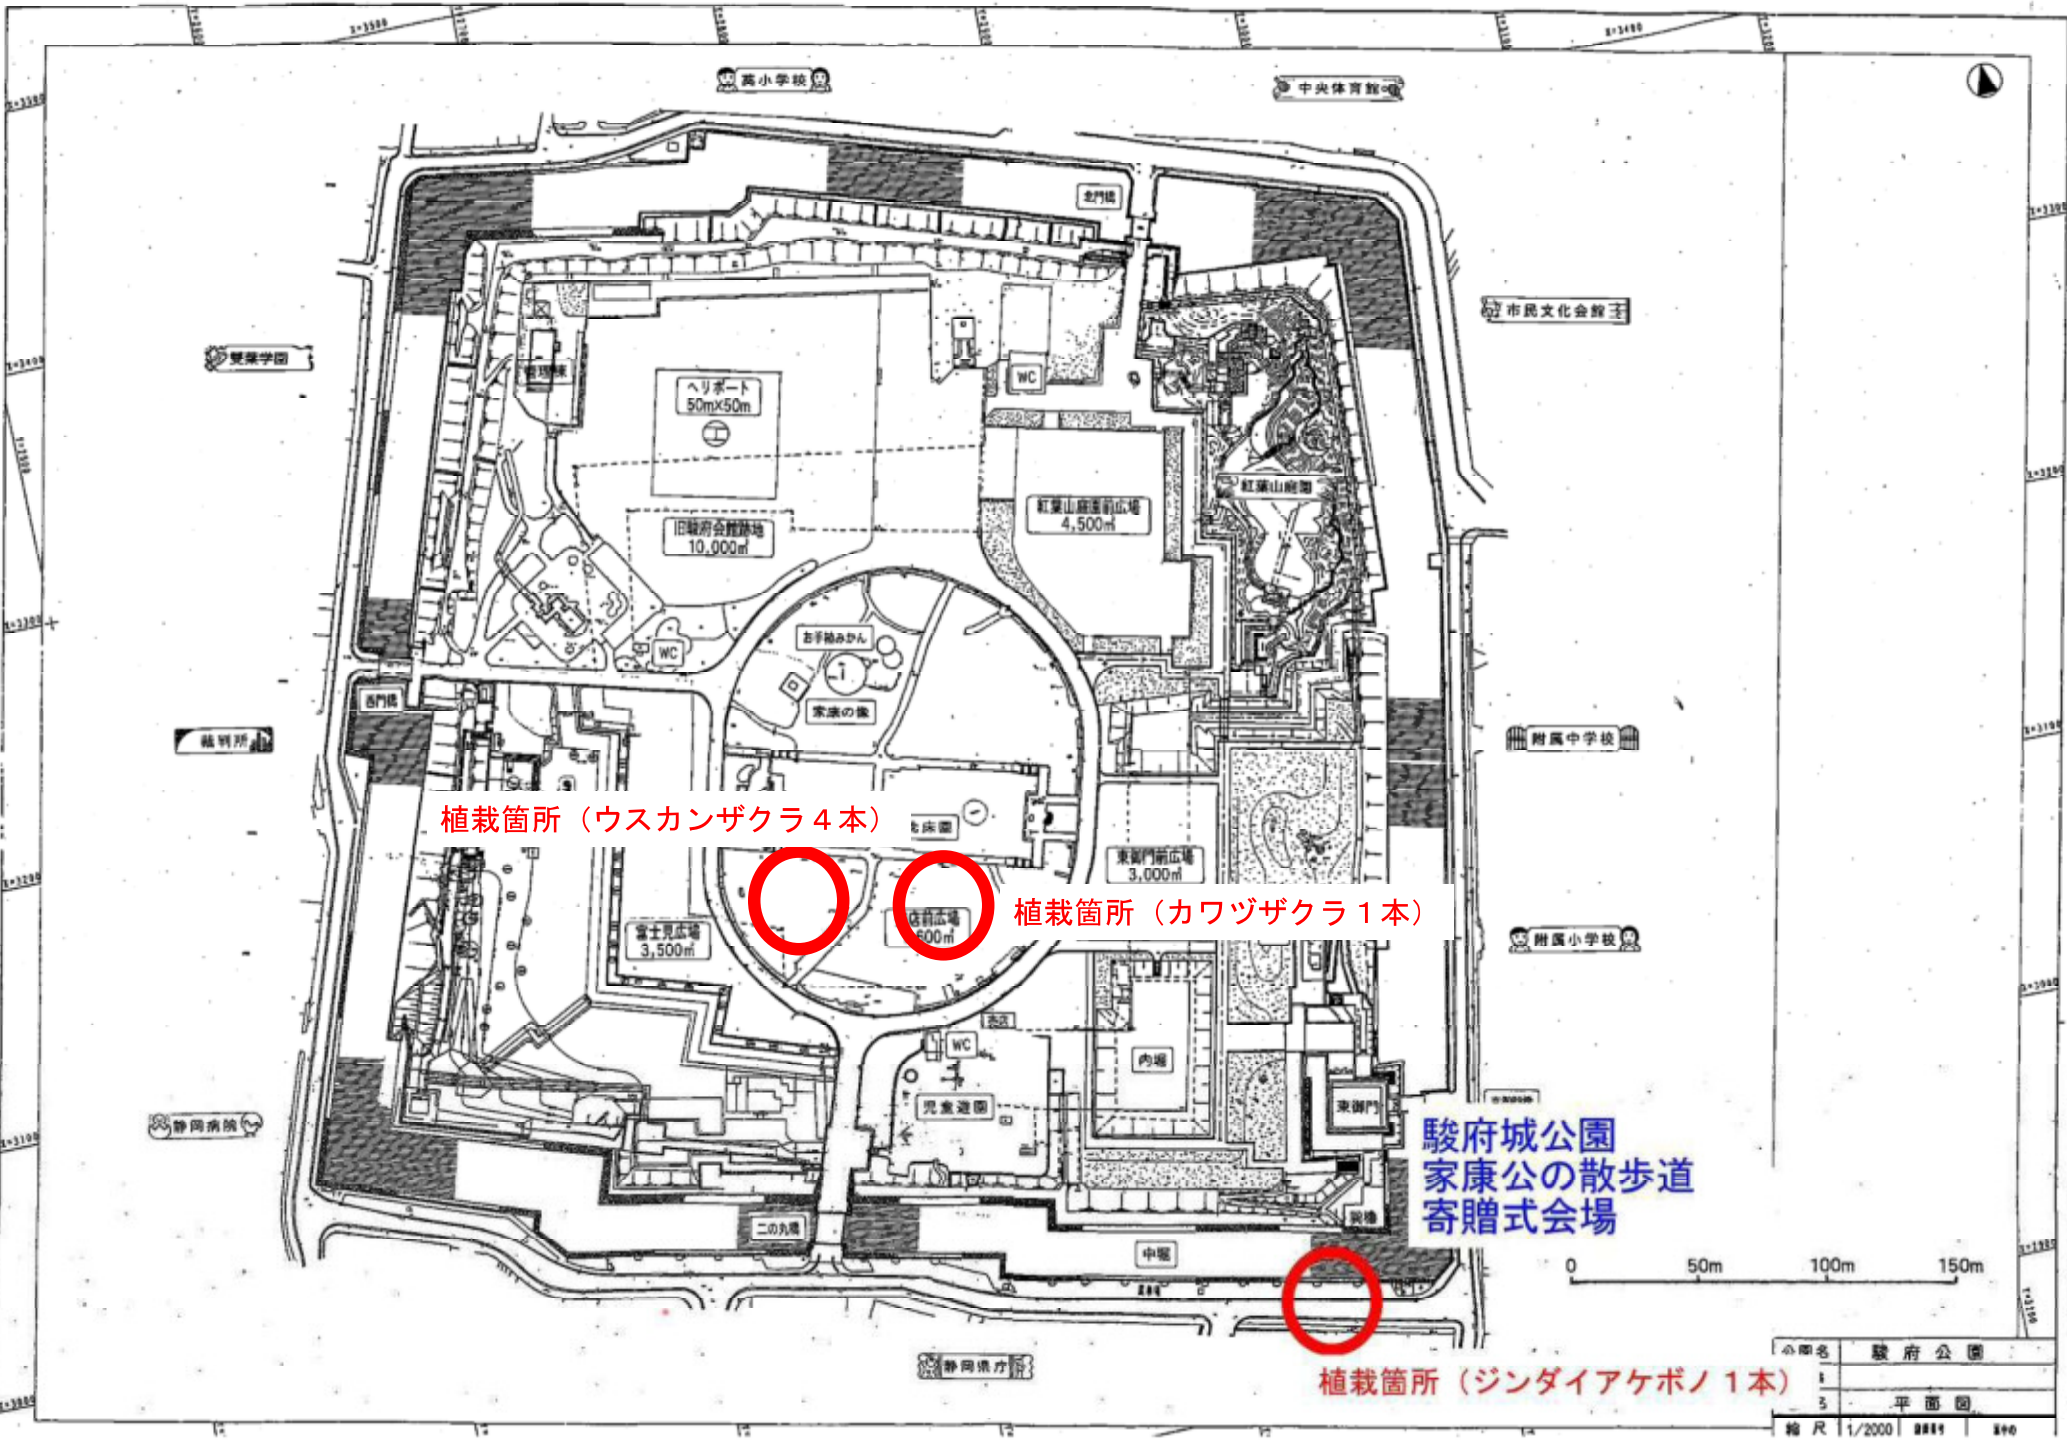

植栽箇所 (ウスカンザクラ 4本)

植栽箇所 (カワヅザクラ 1本)

駿府城公園  
家康公の散歩道  
寄贈式会場

0 50m 100m 150m

植栽箇所 (ジンダイアケボノ 1本)

公園名	駿府公園
1	
3	平面図
縮尺	1/2000