



静岡市駿河区
西島

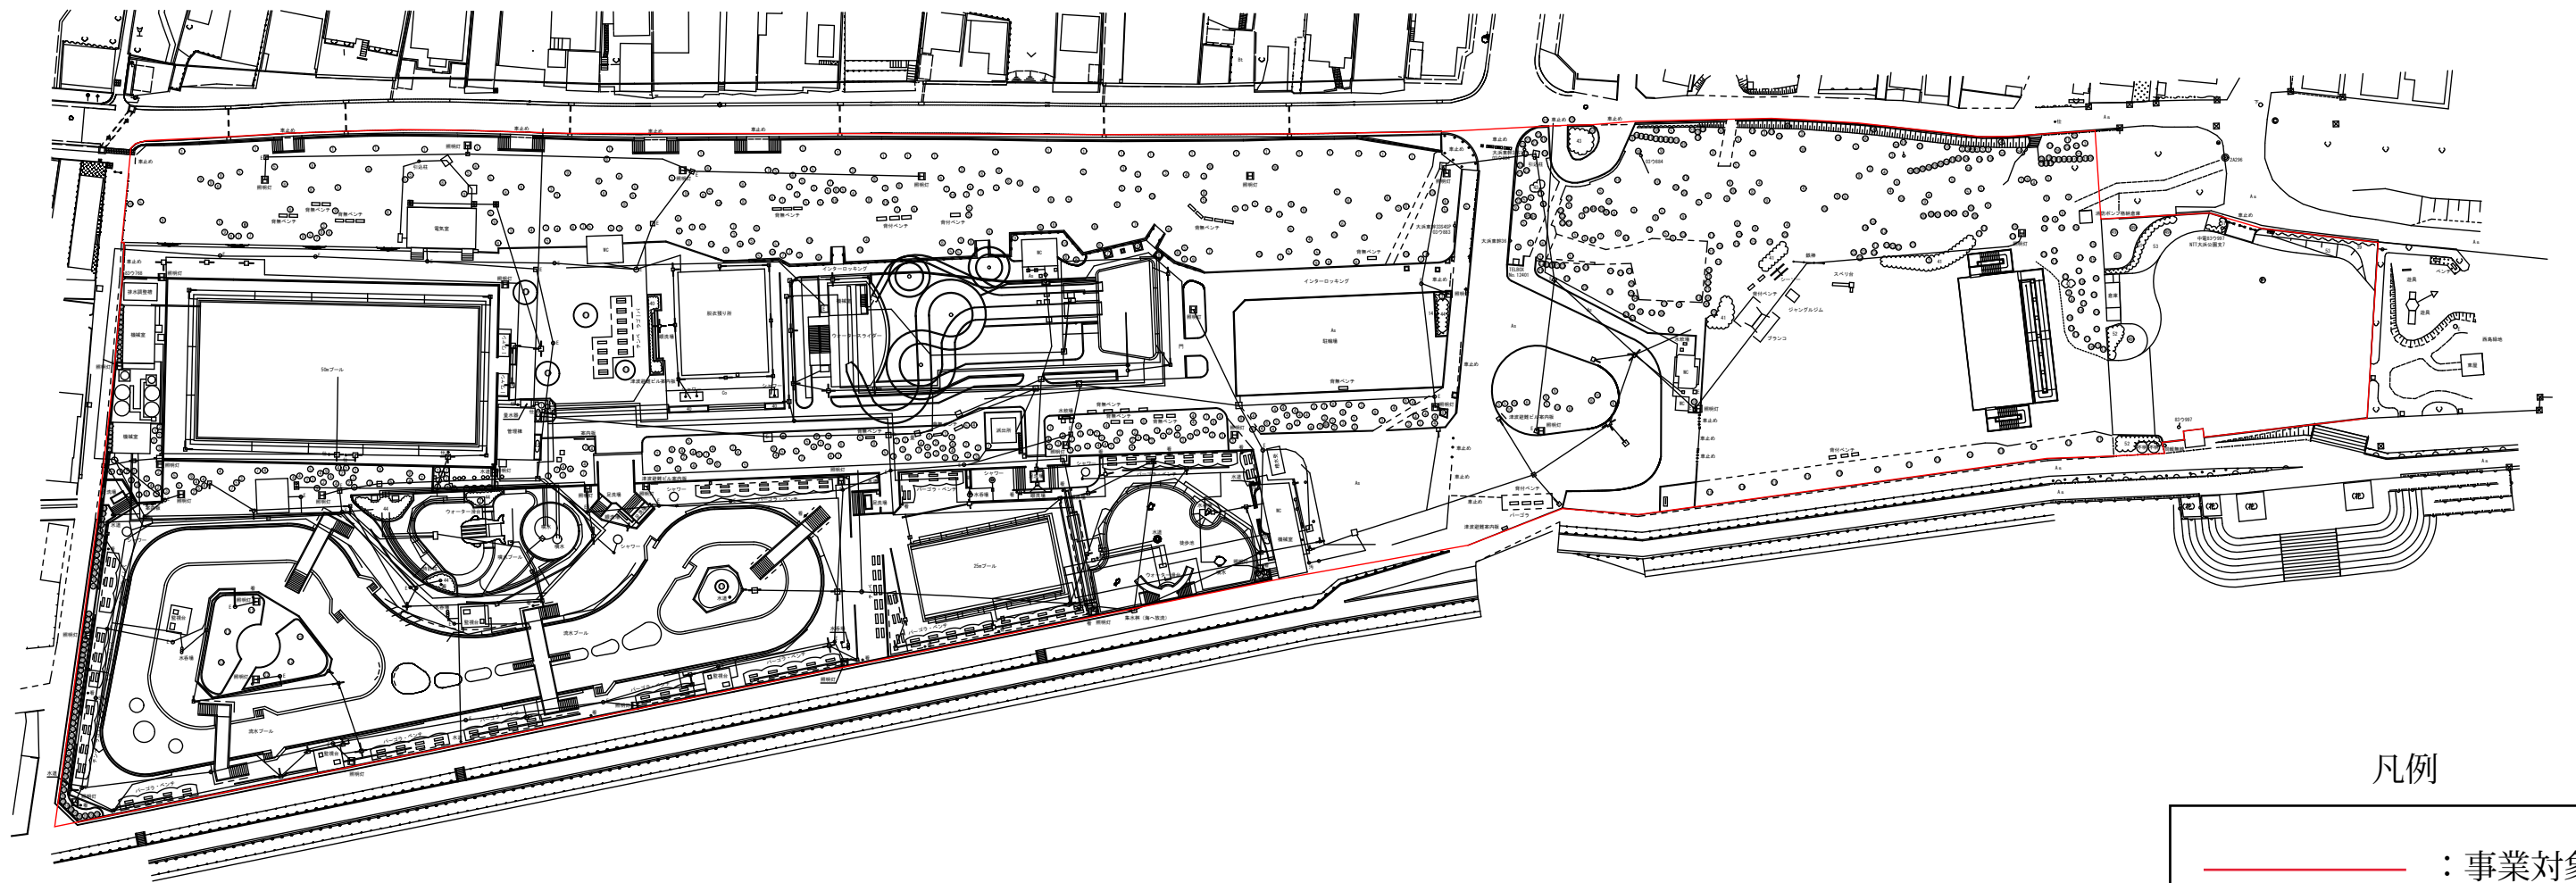

凡例

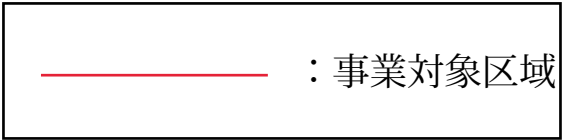

事業名	大浜公園再整備事業	
図名	公園現況施設平面図 (A3)	
縮尺	1:1200	全 1 葉中 1
静岡市都市局都市計画部緑地政策課		