


貸付範囲図

用地平面図 S=1:250
静岡市清水区西里

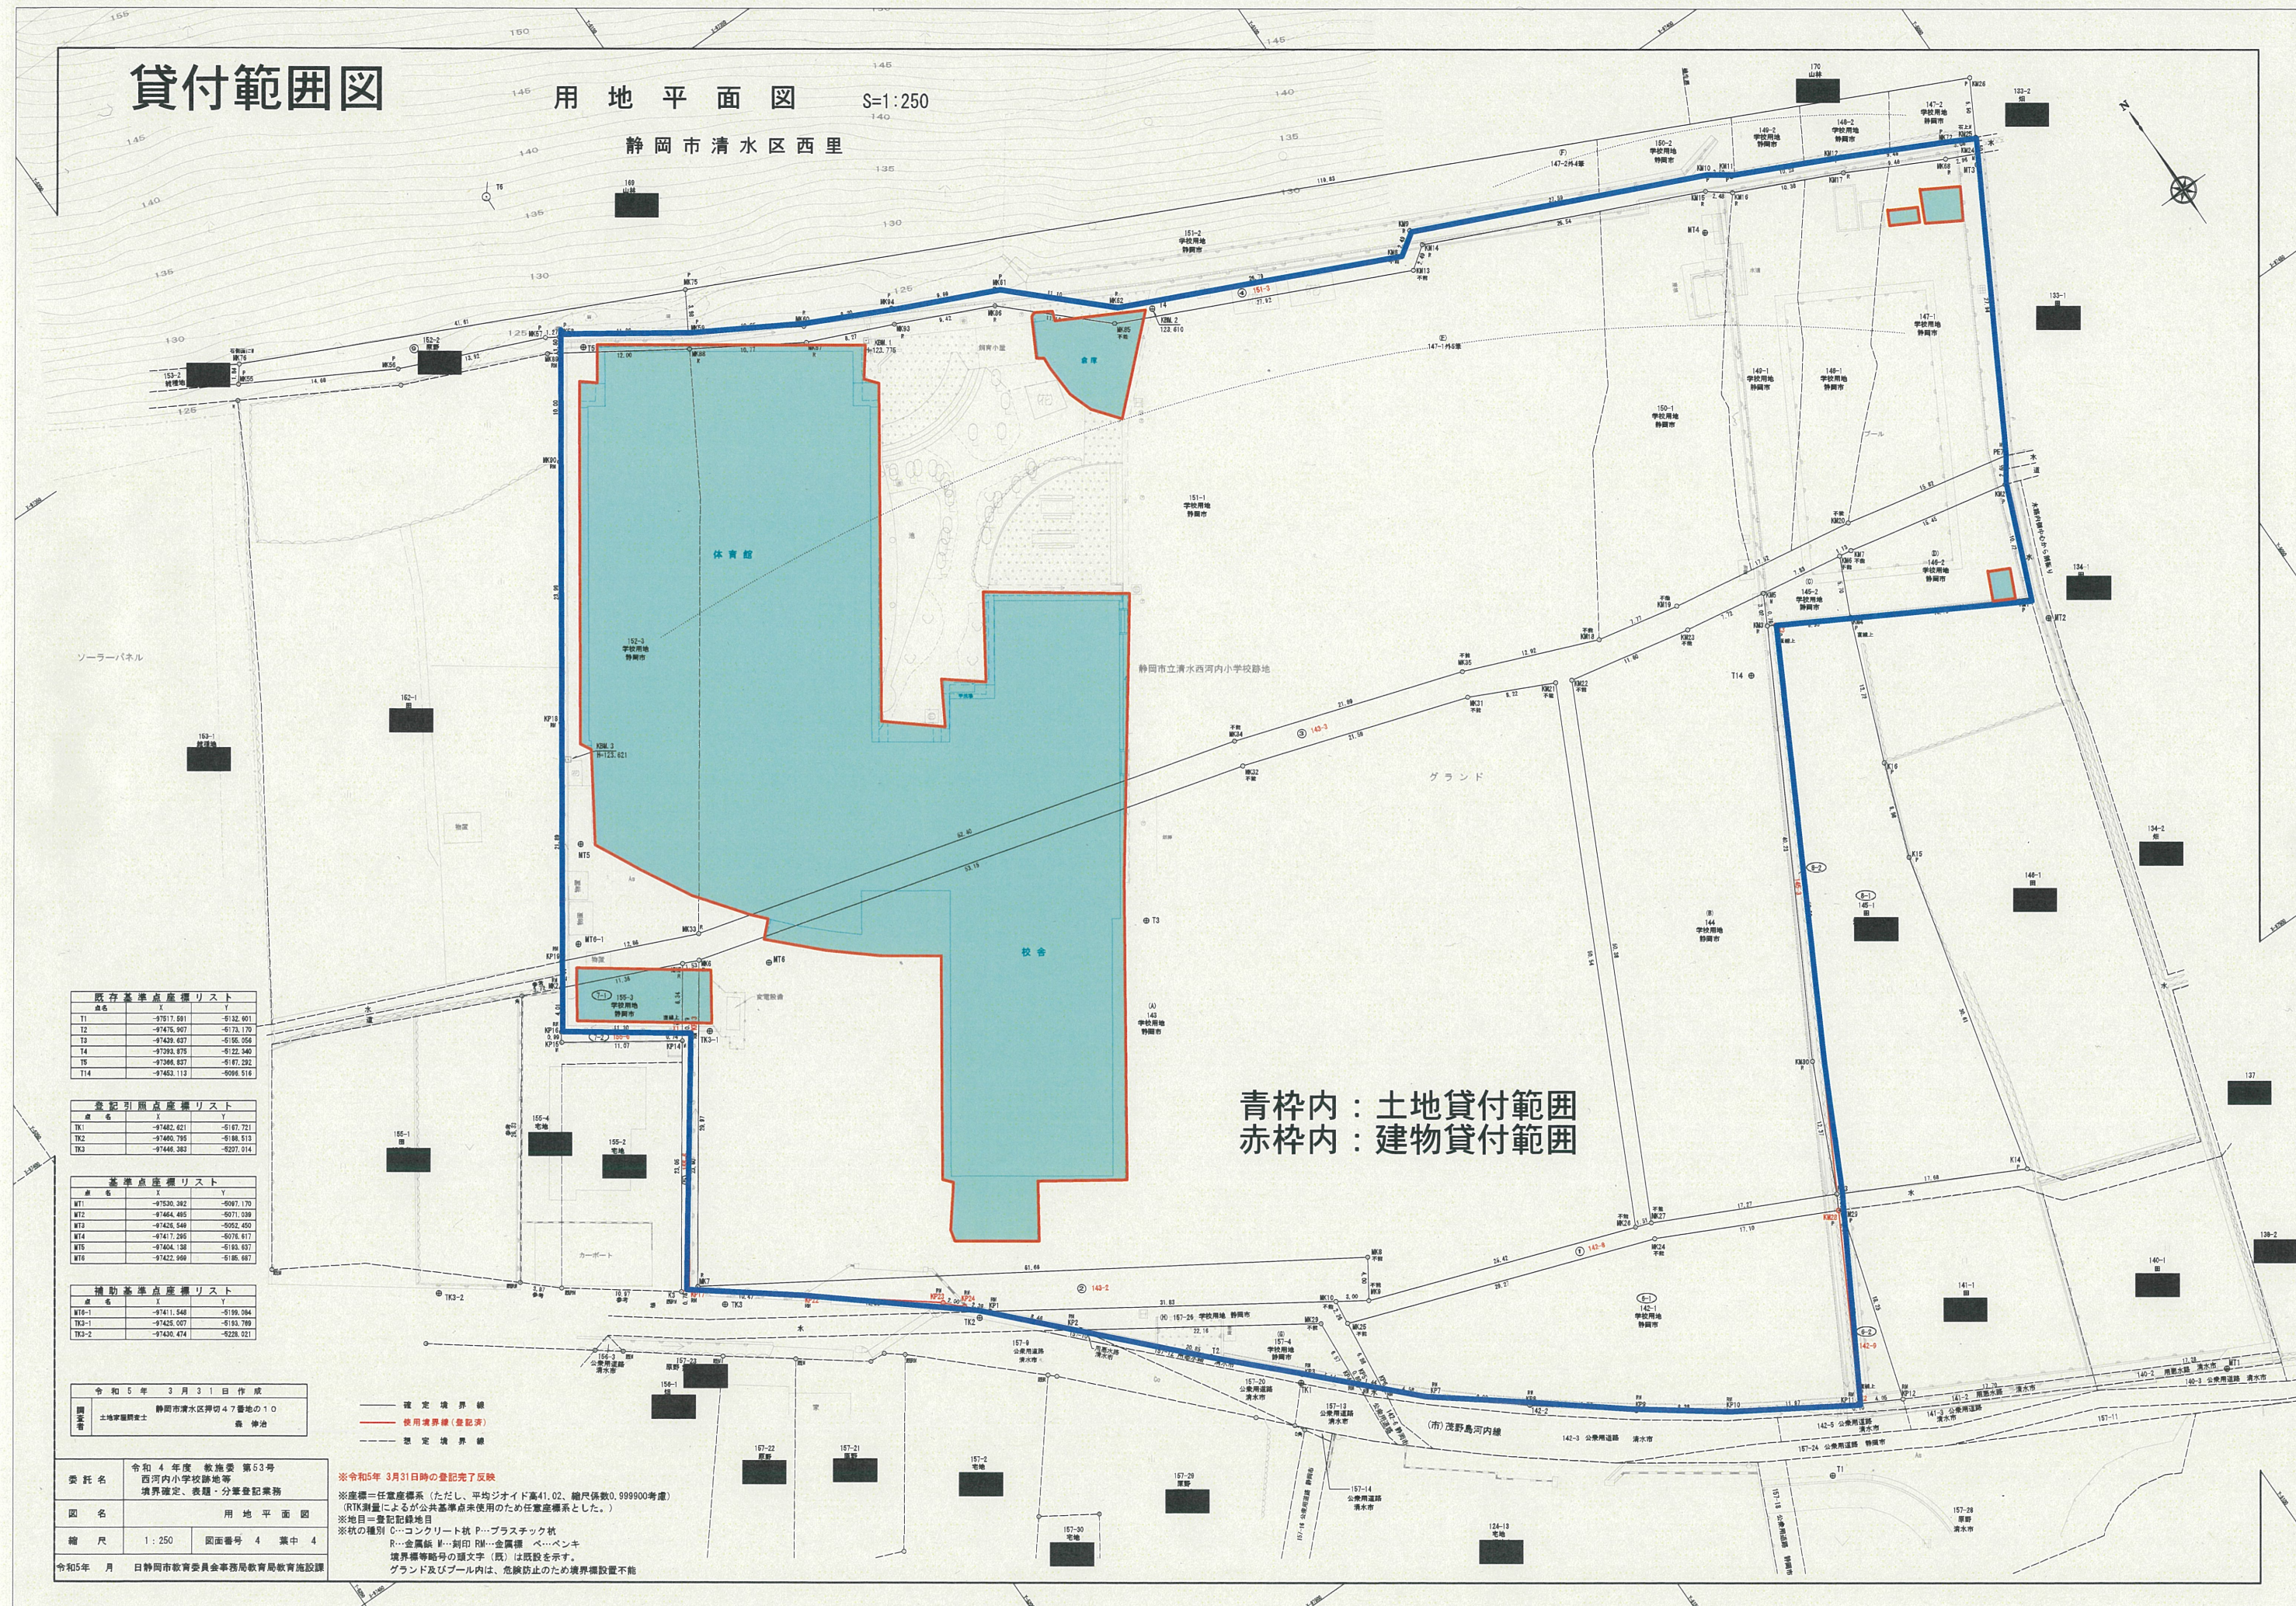

青枠内：土地貸付範囲
赤枠内：建物貸付範囲

既存基準点座標リスト		
点名	X	Y
T1	-97617.591	-5132.001
T2	-97476.907	-5173.170
T3	-97429.827	-5156.056
T4	-97393.875	-5122.340
T5	-97368.827	-5187.292
T14	-97453.113	-5096.516

登記引照点座標リスト		
点名	X	Y
TK1	-97482.621	-5167.721
TK2	-97480.795	-5168.313
TK3	-97446.383	-5207.014

基準点座標リスト		
点名	X	Y
WT1	-97520.382	-5097.170
WT2	-97464.485	-5071.039
WT3	-97426.549	-5052.450
WT4	-97417.295	-5076.417
WT5	-97404.138	-5163.657
WT6	-97422.999	-5185.687

補助基準点座標リスト		
点名	X	Y
WT6-1	-97411.548	-5199.064
TK3-1	-97426.007	-5183.769
TK3-2	-97430.474	-5228.021

令和5年3月31日作成
調査者 土地家屋調査士 静岡市清水区押切47番地の10 森 伸治

委託名	令和4年度教務委第53号 西河内小学校跡地等 境界確定、表題・分筆登記業務
図名	用地平面図
縮尺	1:250 図面番号 4 葉中 4
令和5年 月 日	静岡市教育委員会事務局教育施設課

※令和5年3月31日時の登記完了反映
※座標一任意座標系（ただし、平均ジオイド高41.02、縮尺係数0.999900考慮）
（RTK測量によるが公算基準点未使用のため任意座標系とした。）
※地目＝登記記録地目
※杭の種類 C…コンクリート杭 P…プラスチック杭
R…金属杭 M…刺印 RM…金属標 ベ…ペンキ
境界線等略号の頭文字（既）は既設を示す。
グランド及びビール内は、危険防止のため境界線設置不能