



計画図

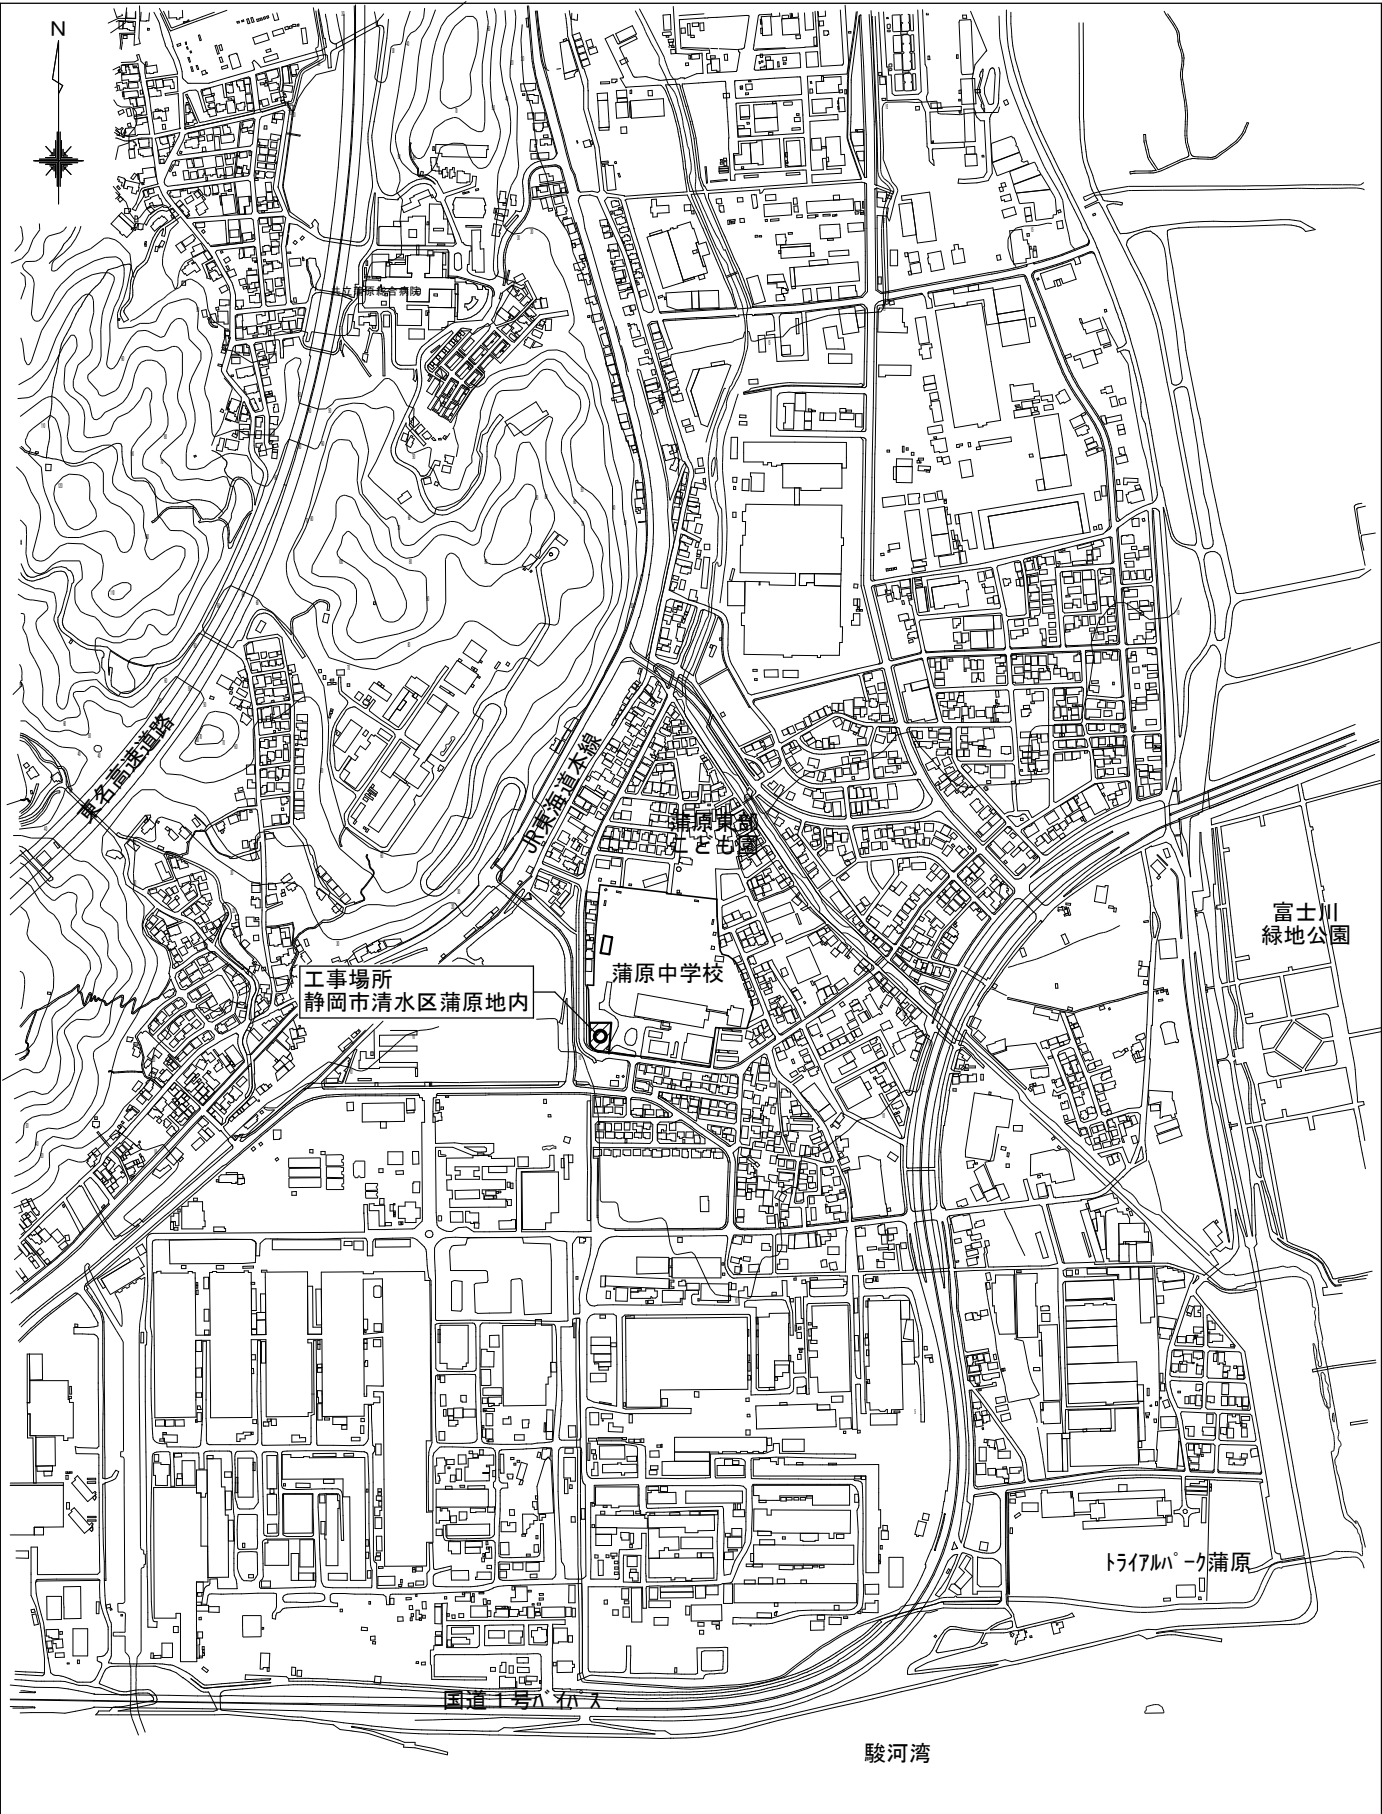

案内図 Non Scale


地番一覽表	
所在	蒲原六本松
地番	①
登記地目	学校用途
登記面積	560㎡
計算面積	560.98㎡

所在 蒲原六本松 ①			
点番	X座標値	Y座標値	辺長 (m)
A	-97228.444	10781.449	30.539
B	-97197.969	10783.436	21.100
C	-97198.158	10762.336	20.737

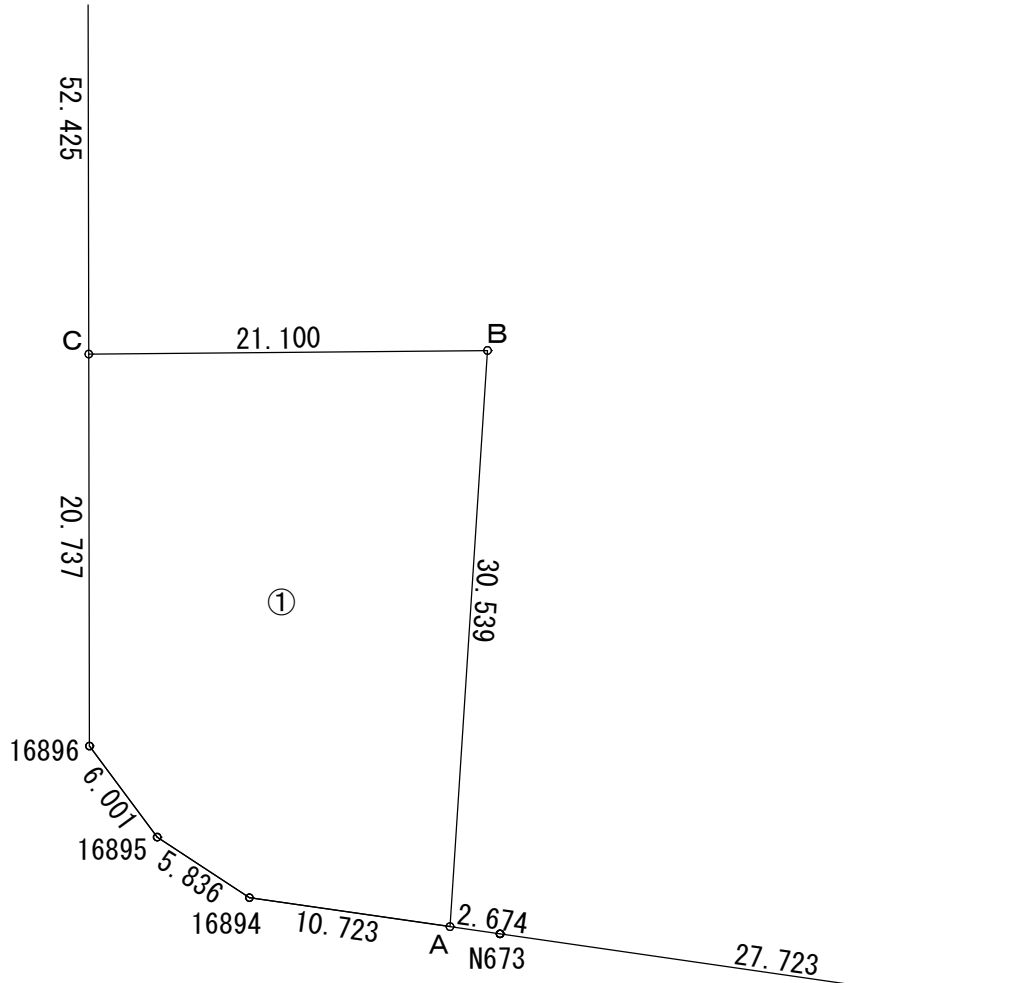

敷地求積図 S=1/400

計画図

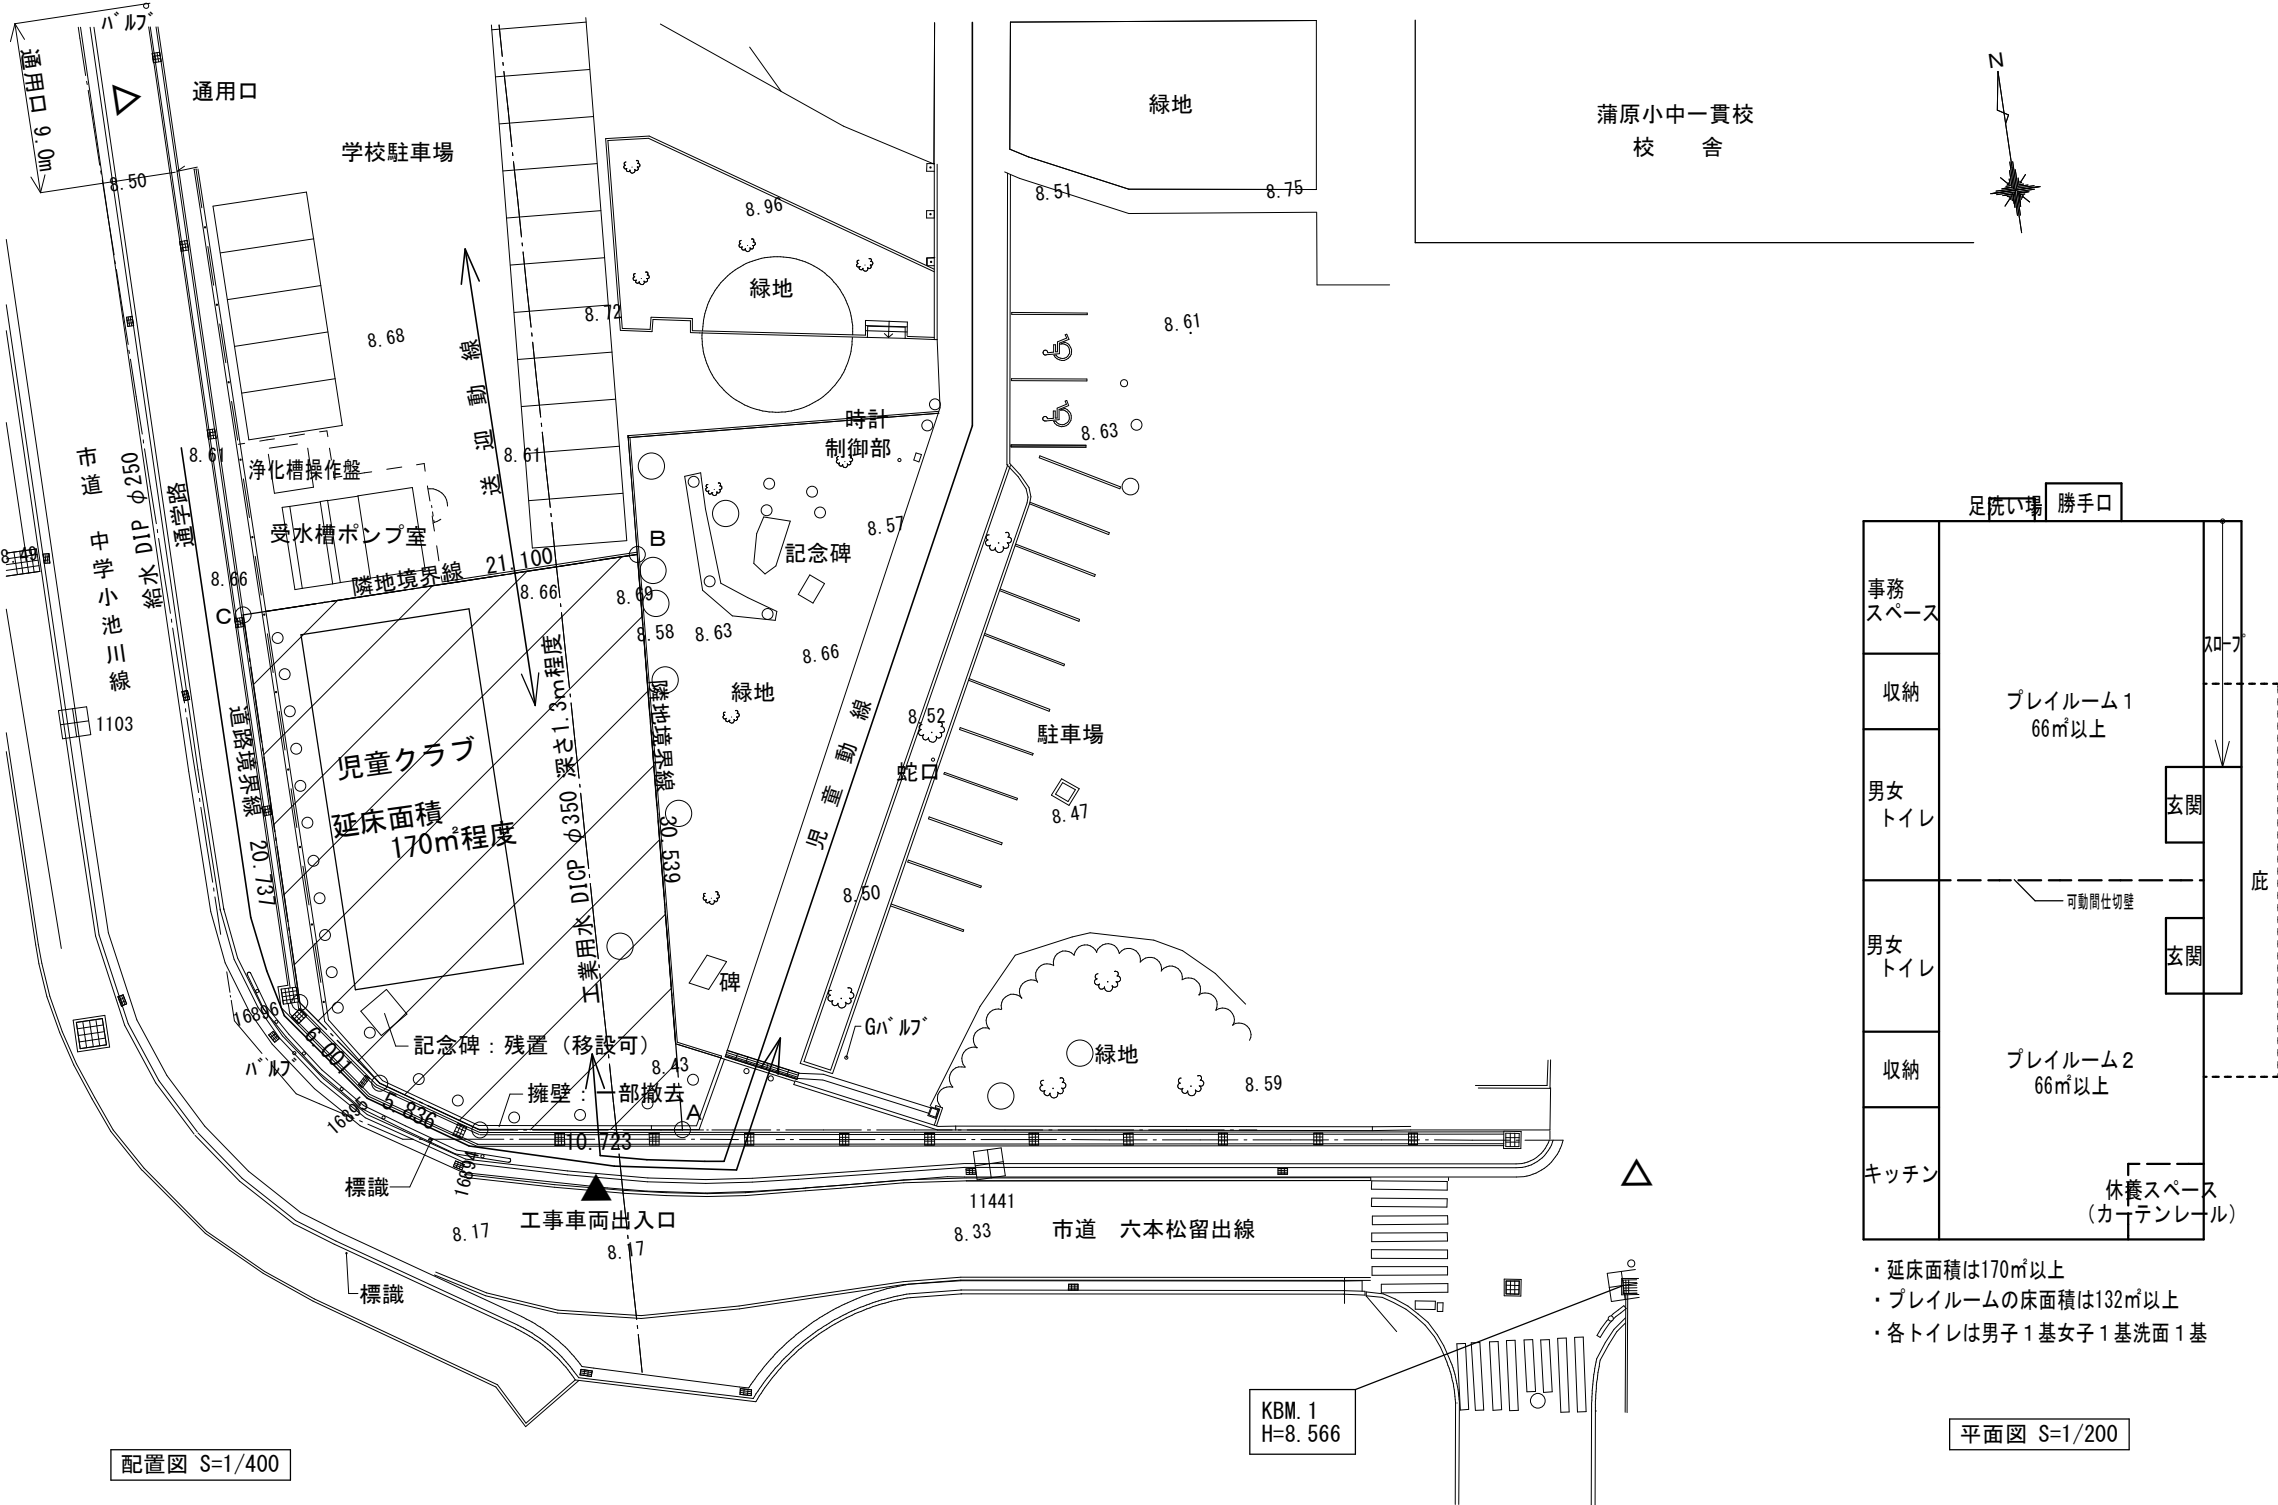

- ※1 先行して歩道切り下げ工事を行い、工事車両は原則敷地南側から出入りすること。
 ※2 敷地周囲は仮囲いをし、第三者が入れないようにすること。
 ※3 工事車両駐車場、資材置き場は敷地内とする。

令和	7	工事名 蒲原小中学校児童クラブ建設工事	図面名 配置図・平面図	縮尺 S=1/400、1/200	静岡市 都市局 建築部		図面コードNo.	
年度							図番	①-2-3

計画図

ボーリング柱状図 1/100

調査場所	静岡県静岡市清水区蒲原地内
調査期間	令和4年1月6日～令和4年1月11日
施工業者	株式会社グランドリサーチ

調査場所 静岡県静岡市清水区蒲原地内
調査期間 令和4年1月5日～令和4年1月6日
施工業者 株式会社グランドリサーチ



調査場所 静岡県静岡市清水区蒲原地内

調査場所 静岡県静岡市清水区蒲原地内

調査場所 静岡県静岡市清水区清原地内

調査場所 静岡県静岡市清水区蒲原地内

調査場所 静岡県静岡市清水区蒲原地内

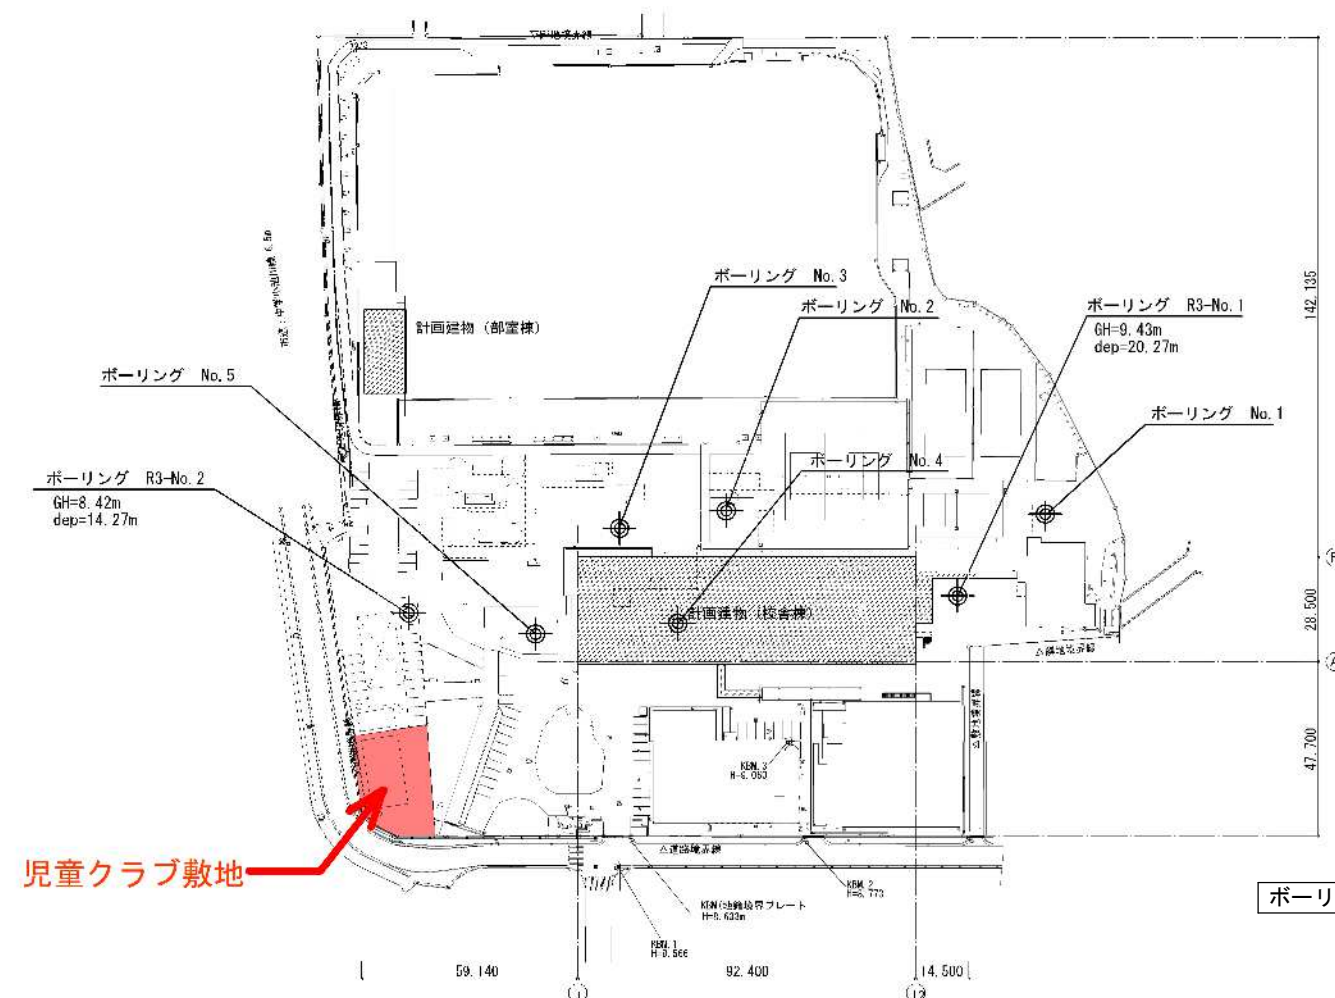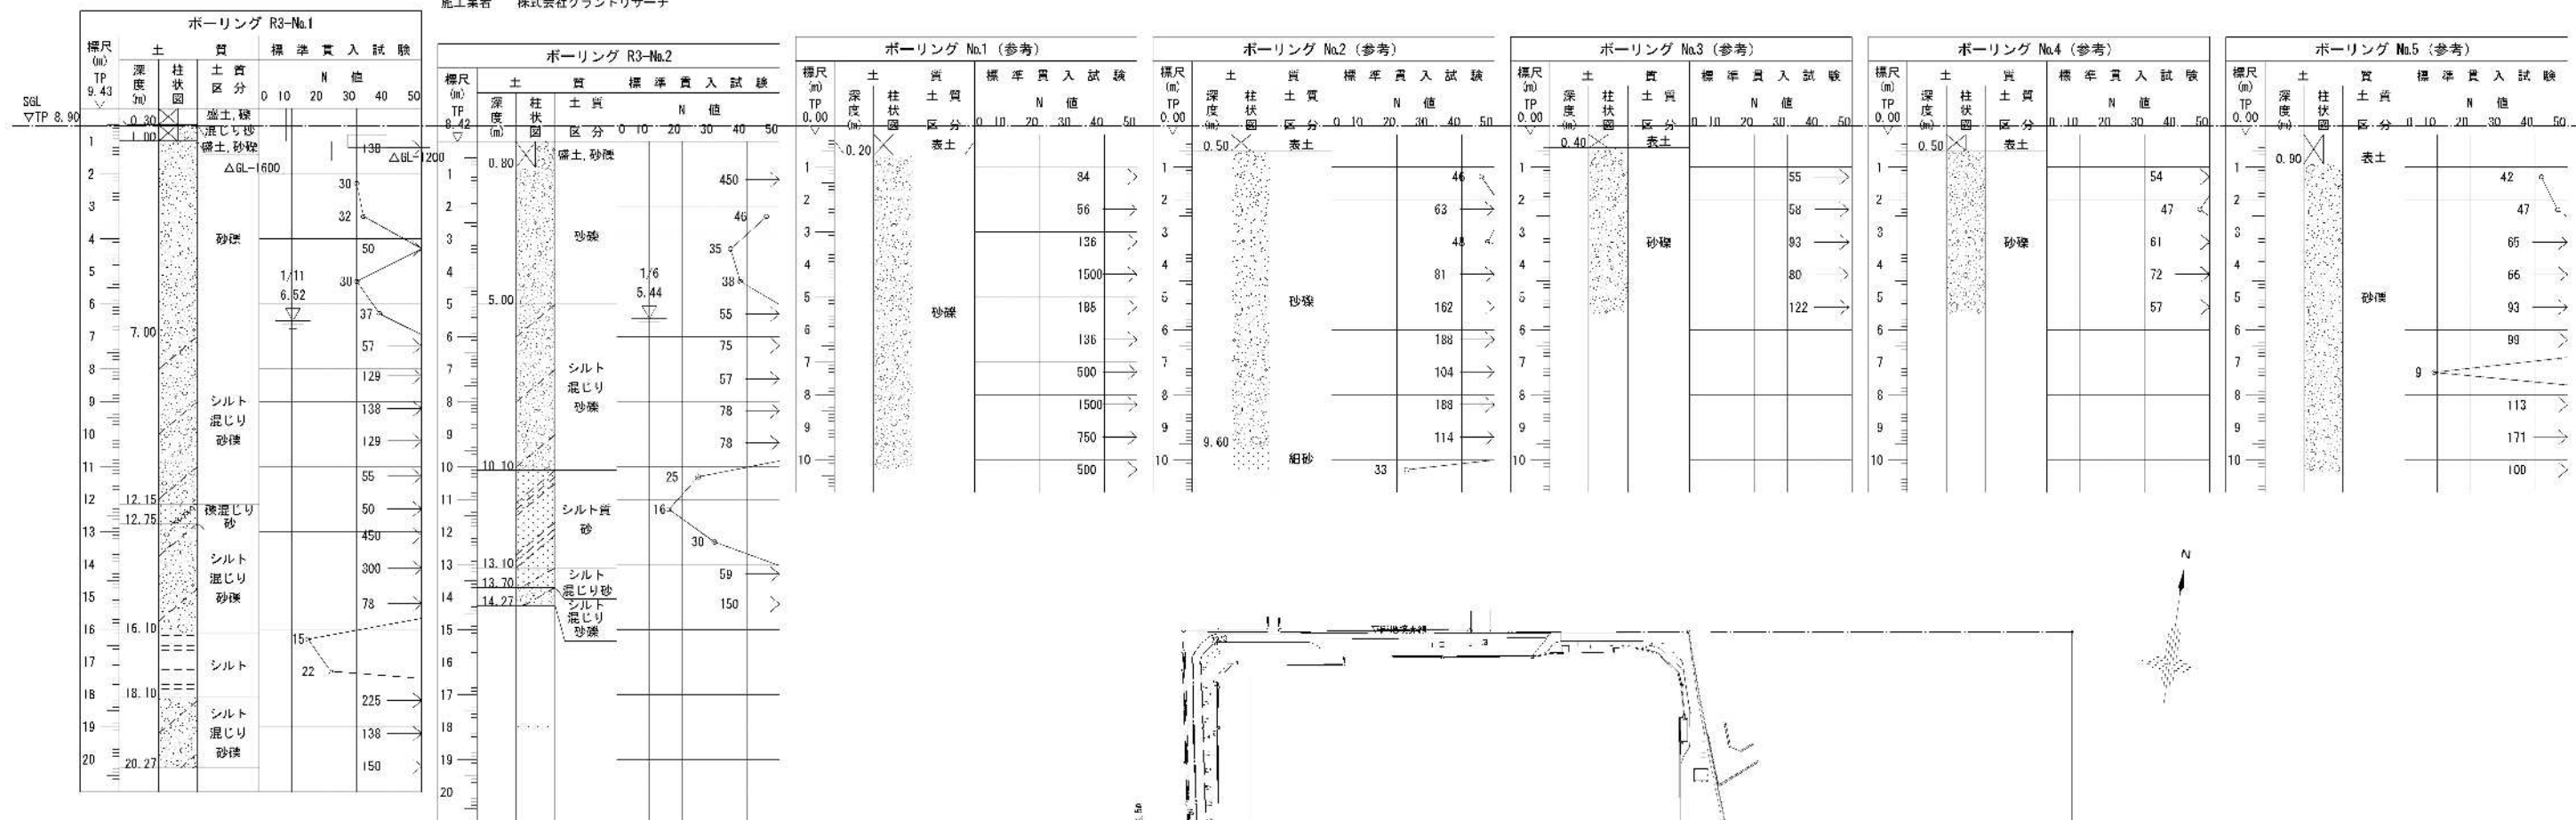

ボーリング位置図 S=1/2, 000

 ボーリング位置を示す。

※No. 1～No. 5については、孔口標高が不詳であることから参考とする。

参考



別添【活動概要、1日のスケジュール】

求む！ お母さん力

子どもと関わるのが好きな方
子育て経験を活かしたい方



未経験
資格なし
OK

放課後児童クラブ

支援員募集

放課後の小学生をお預かりし、サポートするお仕事です

詳細はウラ面へ

葵区・駿河区・由比・蒲原東地区に勤務希望の方

● 静岡市社会福祉協議会 施設サービス課

054-273-8135

清水区内(由比、蒲原東を除く)に勤務希望の方

● 静岡市子ども未来課 総合お問い合わせ窓口

054-354-2604

児童クラブ支援員ってどんな仕事？

放課後児童クラブとは -

仕事などで保護者が不在になる家庭の小学生を放課後や学校休校日にお預かりする施設です。

児童クラブ支援員は、保護者に代わって子どもたちを見守りながら、放課後と一緒に過ごします。
クラブでの生活と遊びを通じて、子どもたちの自立と成長をサポートしていく、
やりがいのあるお仕事です。

●児童クラブの一日(平日の例)

子どもたちの過ごし方

支援員のお仕事一例

14:30 クラブにただいま！

開所準備、ミーティング

15:00 宿題など

おかえり！
子ども達の受入れ

15:30 外遊び・自由遊び

生活習慣が身に付くように
声かけと見守り

16:00 おやつ

おやつ準備と提供

16:30 自由遊び

友達、仲間づくりのサポート

17:00 お迎え後、さようなら

保護者への引き渡し

閉所作業

子どもの健気さ、
一生懸命に取り組む姿に
キュンとします。

やんちゃでも、
ひとりひとりが
可愛くてたまらない！

実際の支援員の声

子どもたちの笑顔が
やりがいです。
成長を感じると感動！

- 児童クラブ開設日 月～土(由比・蒲原東を除く清水区内児童クラブは月～金)
- 開設時間 開校日／12:00～19:00
休校日／08:00～19:00
- 開設場所 小学校敷地内専用クラブ室など

勤務条件

勤務日時： 開設時間内で、応相談

勤務場所： 市内児童クラブ内で、応相談

時給： 944円～1,087円(葵区、駿河区、由比、蒲原東児童クラブの場合)
※勤務するクラブの地域、条件によって規定の時給が異なります。
お問い合わせください

条件など： 保育士、教員等資格保持者、歓迎

初めての方、資格がない方でも勤務できます(研修制度あり)

静岡市では
支援員が足りません。
子どもたちの居場所を
共につくる仲間を
大募集しています。

40～50代の女性が活躍中。
子育て後の再就職にもピッタリ！

まずはお問い合わせください

希望勤務地が
未定の方は
こちらへ

葵区・駿河区・由比・蒲原東地区に勤務希望の方

●静岡市社会福祉協議会 施設サービス課

054-273-8135

〒420-0854 静岡市葵区城内町 1-1 静岡市中央福祉センター 1 階

清水区内(由比、蒲原東を除く)に勤務希望の方

●静岡市子ども未来課 総合お問い合わせ窓口

054-354-2604

〒424-8701 静岡市清水区旭町 6-8 静岡市役所清水庁舎 9 階