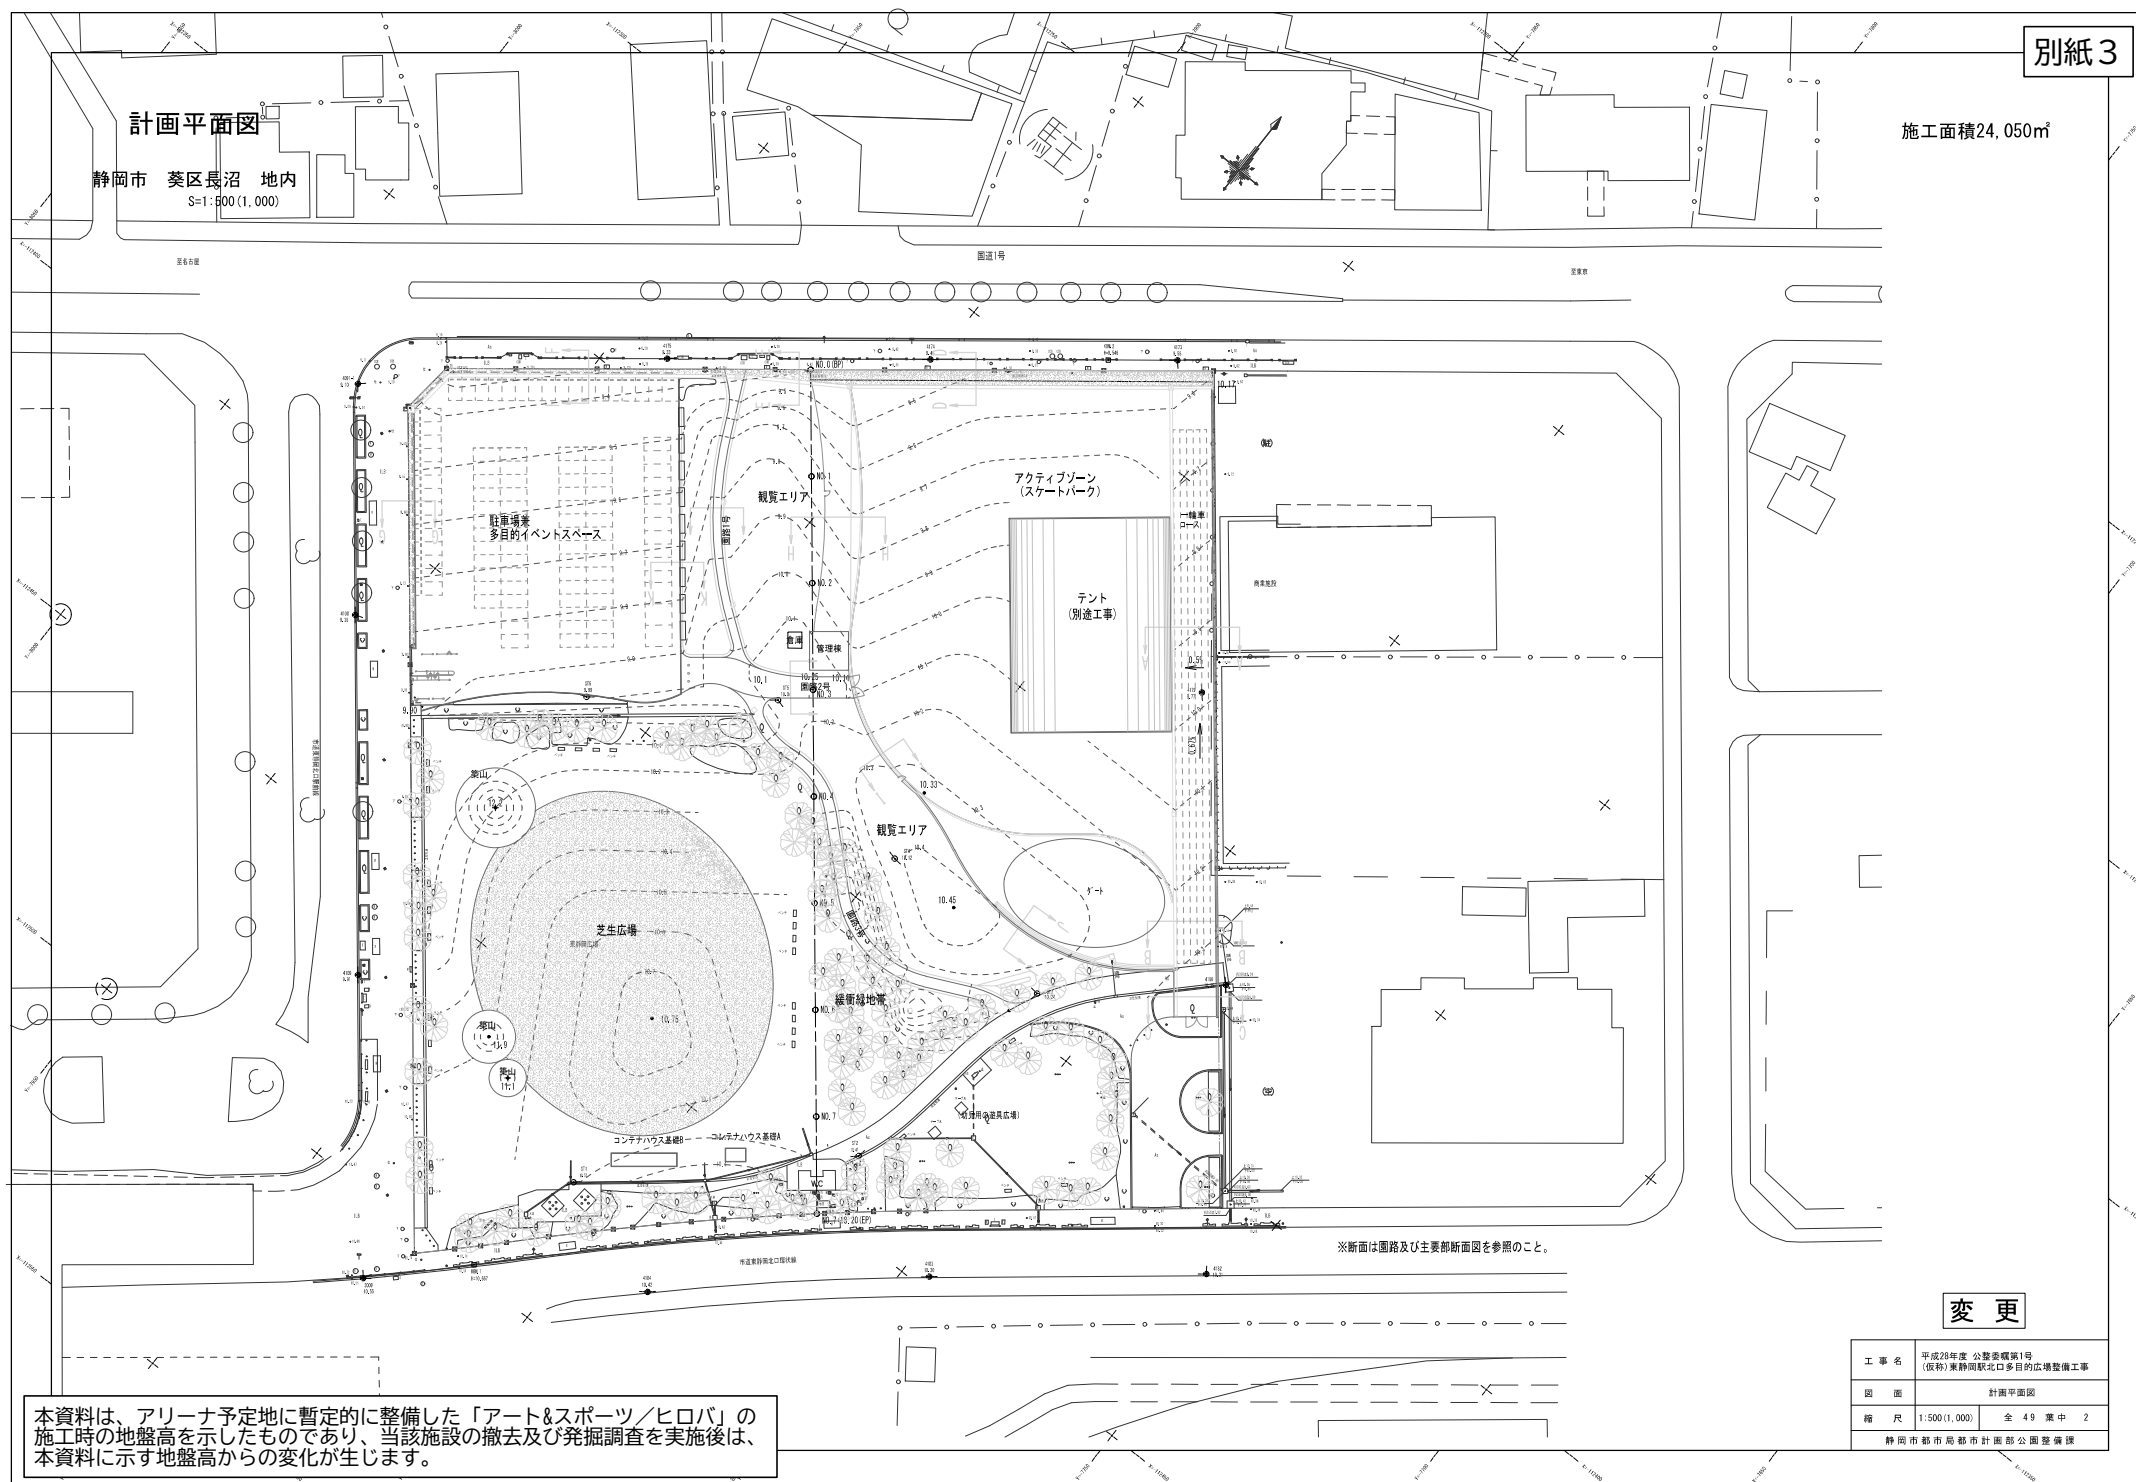


施工面積24,050㎡

計画平面図

静岡市 葵区長沼 地内
S=1:500(1,000)

変更

工事名	平成28年度 公整委嘱第1号 (仮称) 東静岡駅北口多目的広場整備工事		
図面	計画平面図		
縮尺	1:500(1,000)	全 49 葉中	2
静岡市都市局都市計画部公園整備課			

本資料は、アリーナ予定地に暫定的に整備した「アート&スポーツ/ヒロバ」の施工時の地盤高を示したものであり、当該施設の撤去及び発掘調査を実施後は、本資料に示す地盤高からの変化が生じます。