


静岡都市計画 生産緑地地区の変更(静岡市決定) 計 画 図

凡 例	
	行政区域界
	区 界
	都市計画区域界
	市街化区域界
	大 字 界
	概 決 定 区 域
	変更区域 (追加)
	変更区域 (除外)
	変更後の区域
	一団番号(概決定区域)
	一団番号(変更区域)
A : 葵 区 B : 荻河区 C : 清水区	一団の土地を表す記号



	39-2	30-1	30-2	
		30-3	30-4	
			40-2	
49-3	49-4	40-3	40-4	
59-1	59-2	50-1	50-2	

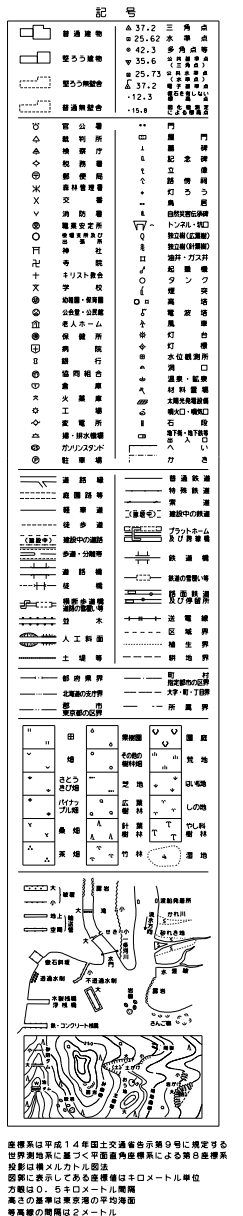

座標系は平成14年国土交通省告示第9号に規定する世界測地系に基づく平面直角座標系による第8座標系
投影は横メルカトル図法
図面に表示してある座標値はキロメートル単位
方眼は0.5キロメートル間隔
高さの基準は東京港の平均海面
等高線の間隔は2メートル


VIII-NE 40-1

静岡都市計画
生産緑地地区の変更(静岡市決定)
計 画 図

静岡市地形図

計 画 図

一时序号	一时记录研究内容	第1次的一时记录 研究内容(一)	一时记录 研究内容(二)	2次记录(第2次研究)
101	第1次记录(一)的(101)→(102)	101	101	101(102.2)
102	第2次记录(二)的(102)→ 第3次记录(三)的(103)→	102	102	102(103)
103	第3次记录(三)的(103)→	103	103	103(104)

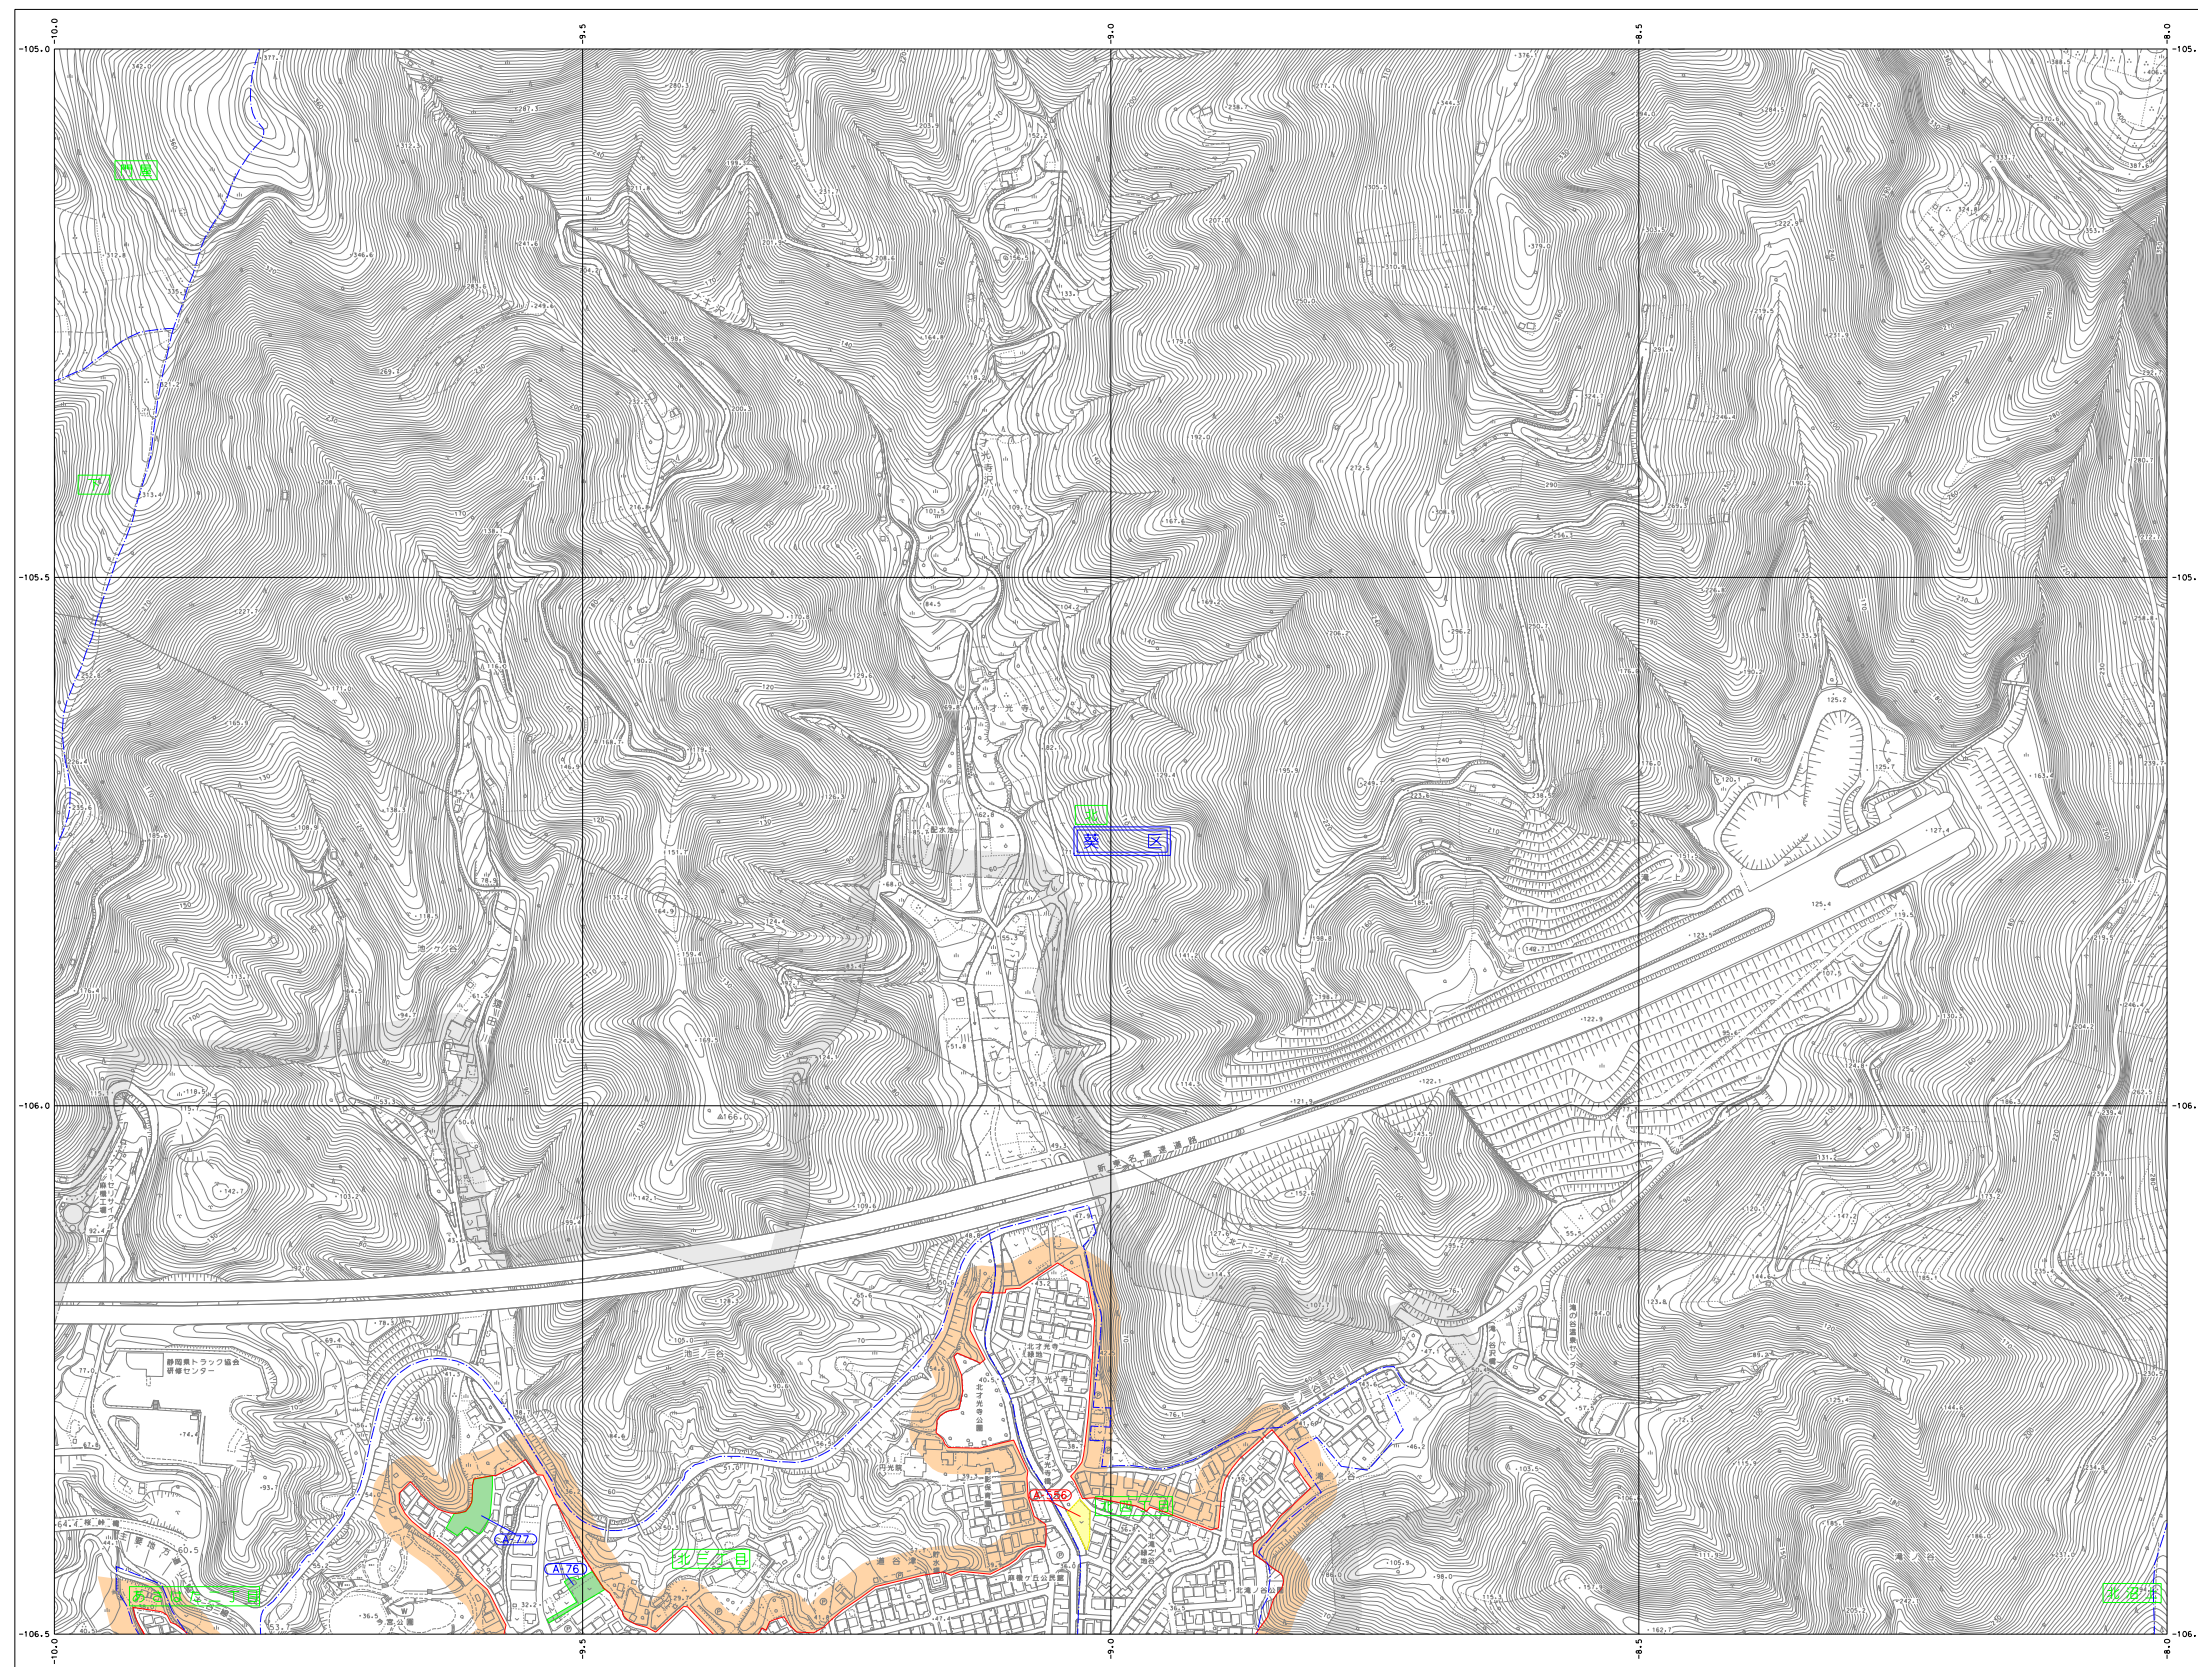

凡 例	
	行政区域界
	区界
	都市計画区域界
	市街化区域界
	大字界
	既決定区域
	変更区域（追加）
	変更区域（除外）
	変更後の区域
	一団番号（既決定区域）
	一団番号（変更区域）

A：要区域
 B：準要区域
 C：清水区

一団の土地を表す記号

VIII-ND 57-2


	47-3			
56-2	57-1			58-2
56-4	57-3	57-4	58-3	58-4
66-2	67-1	67-2	68-1	68-2



記

[illegible]

	國境線		縣境線
	支那國境線		特別國境線
	鐵路線		支那鐵路線
	步行道		支那步行道
	支那步行道		支那鐵路線
	支那鐵路線		支那鐵路線
	支那鐵路線		支那鐵路線
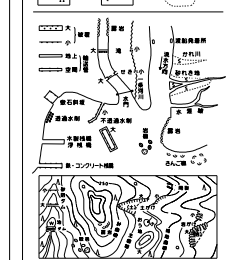

座標系は平成14年国土交通省告示第9号に規定の
世界測地系に基づく平面直角座標系による第8座標
投影は横メルカトル図法
図形に表示してある座標値はキロメートル単位
方眼は0.5キロメートル間隔
高さの基準は東京湾の平均海面
等高線の間隔は2メートル

静岡市
アジア航運(株)製


VIII-ND 57-2

1:2,500 (8/73)
VIII-ND 59-2

静岡都市計画
生産緑地地区の変更(静岡市決定)
計画図

静岡市地形図

区画番号	区画名称	面積(㎡)	用途	備考
1001	区画1	1000	住宅	
1002	区画2	2000	商業	
1003	区画3	3000	工業	
1004	区画4	4000	公共	
1005	区画5	5000	農業	
1006	区画6	6000	森林	
1007	区画7	7000	公園	
1008	区画8	8000	河川	
1009	区画9	9000	道路	
1010	区画10	10000	その他	

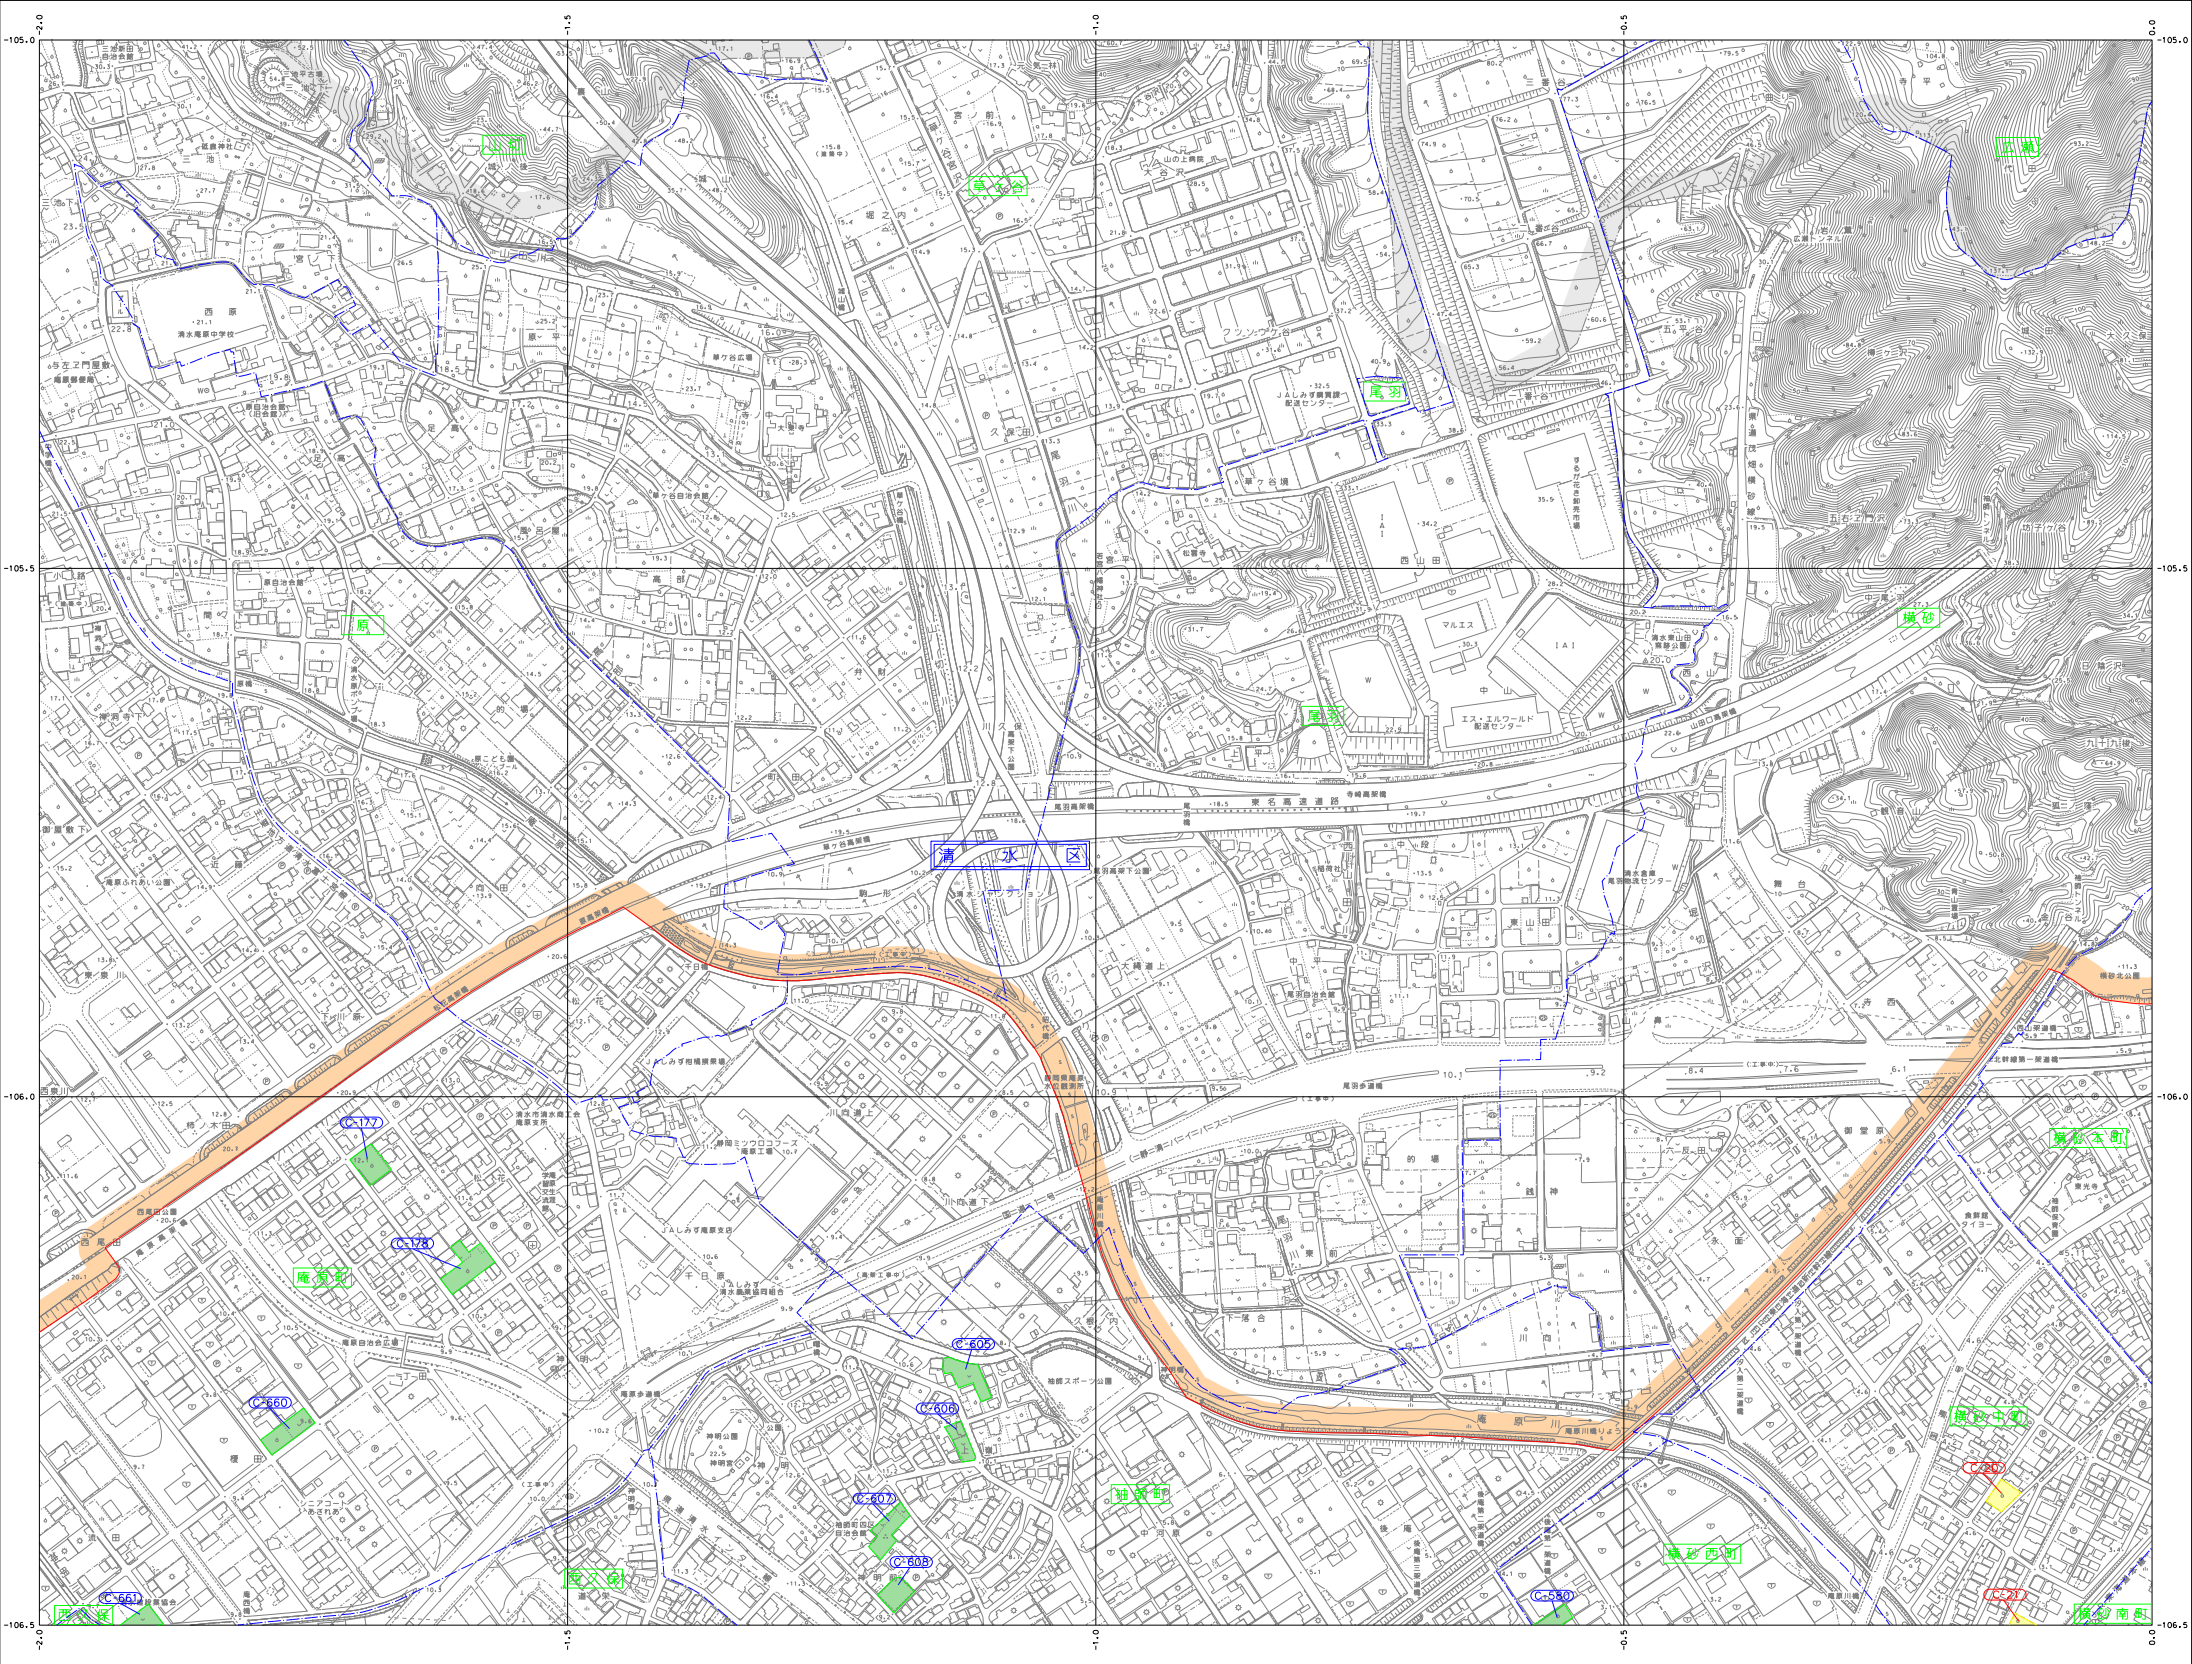

凡 例	
	行政区境界
	区 界
	都市計画区域界
	市街化区域界
	大字界
	既決定区域
	変更区域(追加)
	変更区域(除外)
	変更後の区域
	A-100 一団番号(既決定区域)
	B-100 一団番号(変更区域)
	A: 要区 一団の土地
	B: 要河川 一団の土地
	C: 雨水区

0 100 200 300 400 500 600
1:2,500

静岡市
アソビ街(駅前)側

VIII-ND 59-2

		40-1	40-2
	49-3	49-4	40-3
58-2	59-1	50-1	50-2
58-4	59-3	59-4	50-3
68-2	69-1	69-2	60-1



記 号	
	生産緑地
	変更区域
	変更後の区域
	A-100 一団番号
	B-100 一団番号
	C-100 雨水区
	行政区境界
	区 界
	都市計画区域界
	市街化区域界
	大字界
	既決定区域
	変更区域(追加)
	変更区域(除外)
	変更後の区域
	A-100 一団番号
	B-100 一団番号
	C-100 雨水区
	行政区境界
	区 界
	都市計画区域界
	市街化区域界
	大字界
	既決定区域
	変更区域(追加)
	変更区域(除外)
	変更後の区域
	A-100 一団番号
	B-100 一団番号
	C-100 雨水区


生産緑地は平成14年国土交通省告示第9号に規定する
世界測地系に基づく平面直角座標系による地籍簿
記載の地籍図に示す地籍図の縮尺は1:5000で、
距離は0.5メートル単位で表示する。
縮尺は0.5メートル単位で表示する。
縮尺は0.5メートル単位で表示する。
縮尺は0.5メートル単位で表示する。

VIII-ND 59-2

静岡都市計画
生産緑地地区の変更(静岡市決定)
計 画 図

静岡市地形図


計 画 図

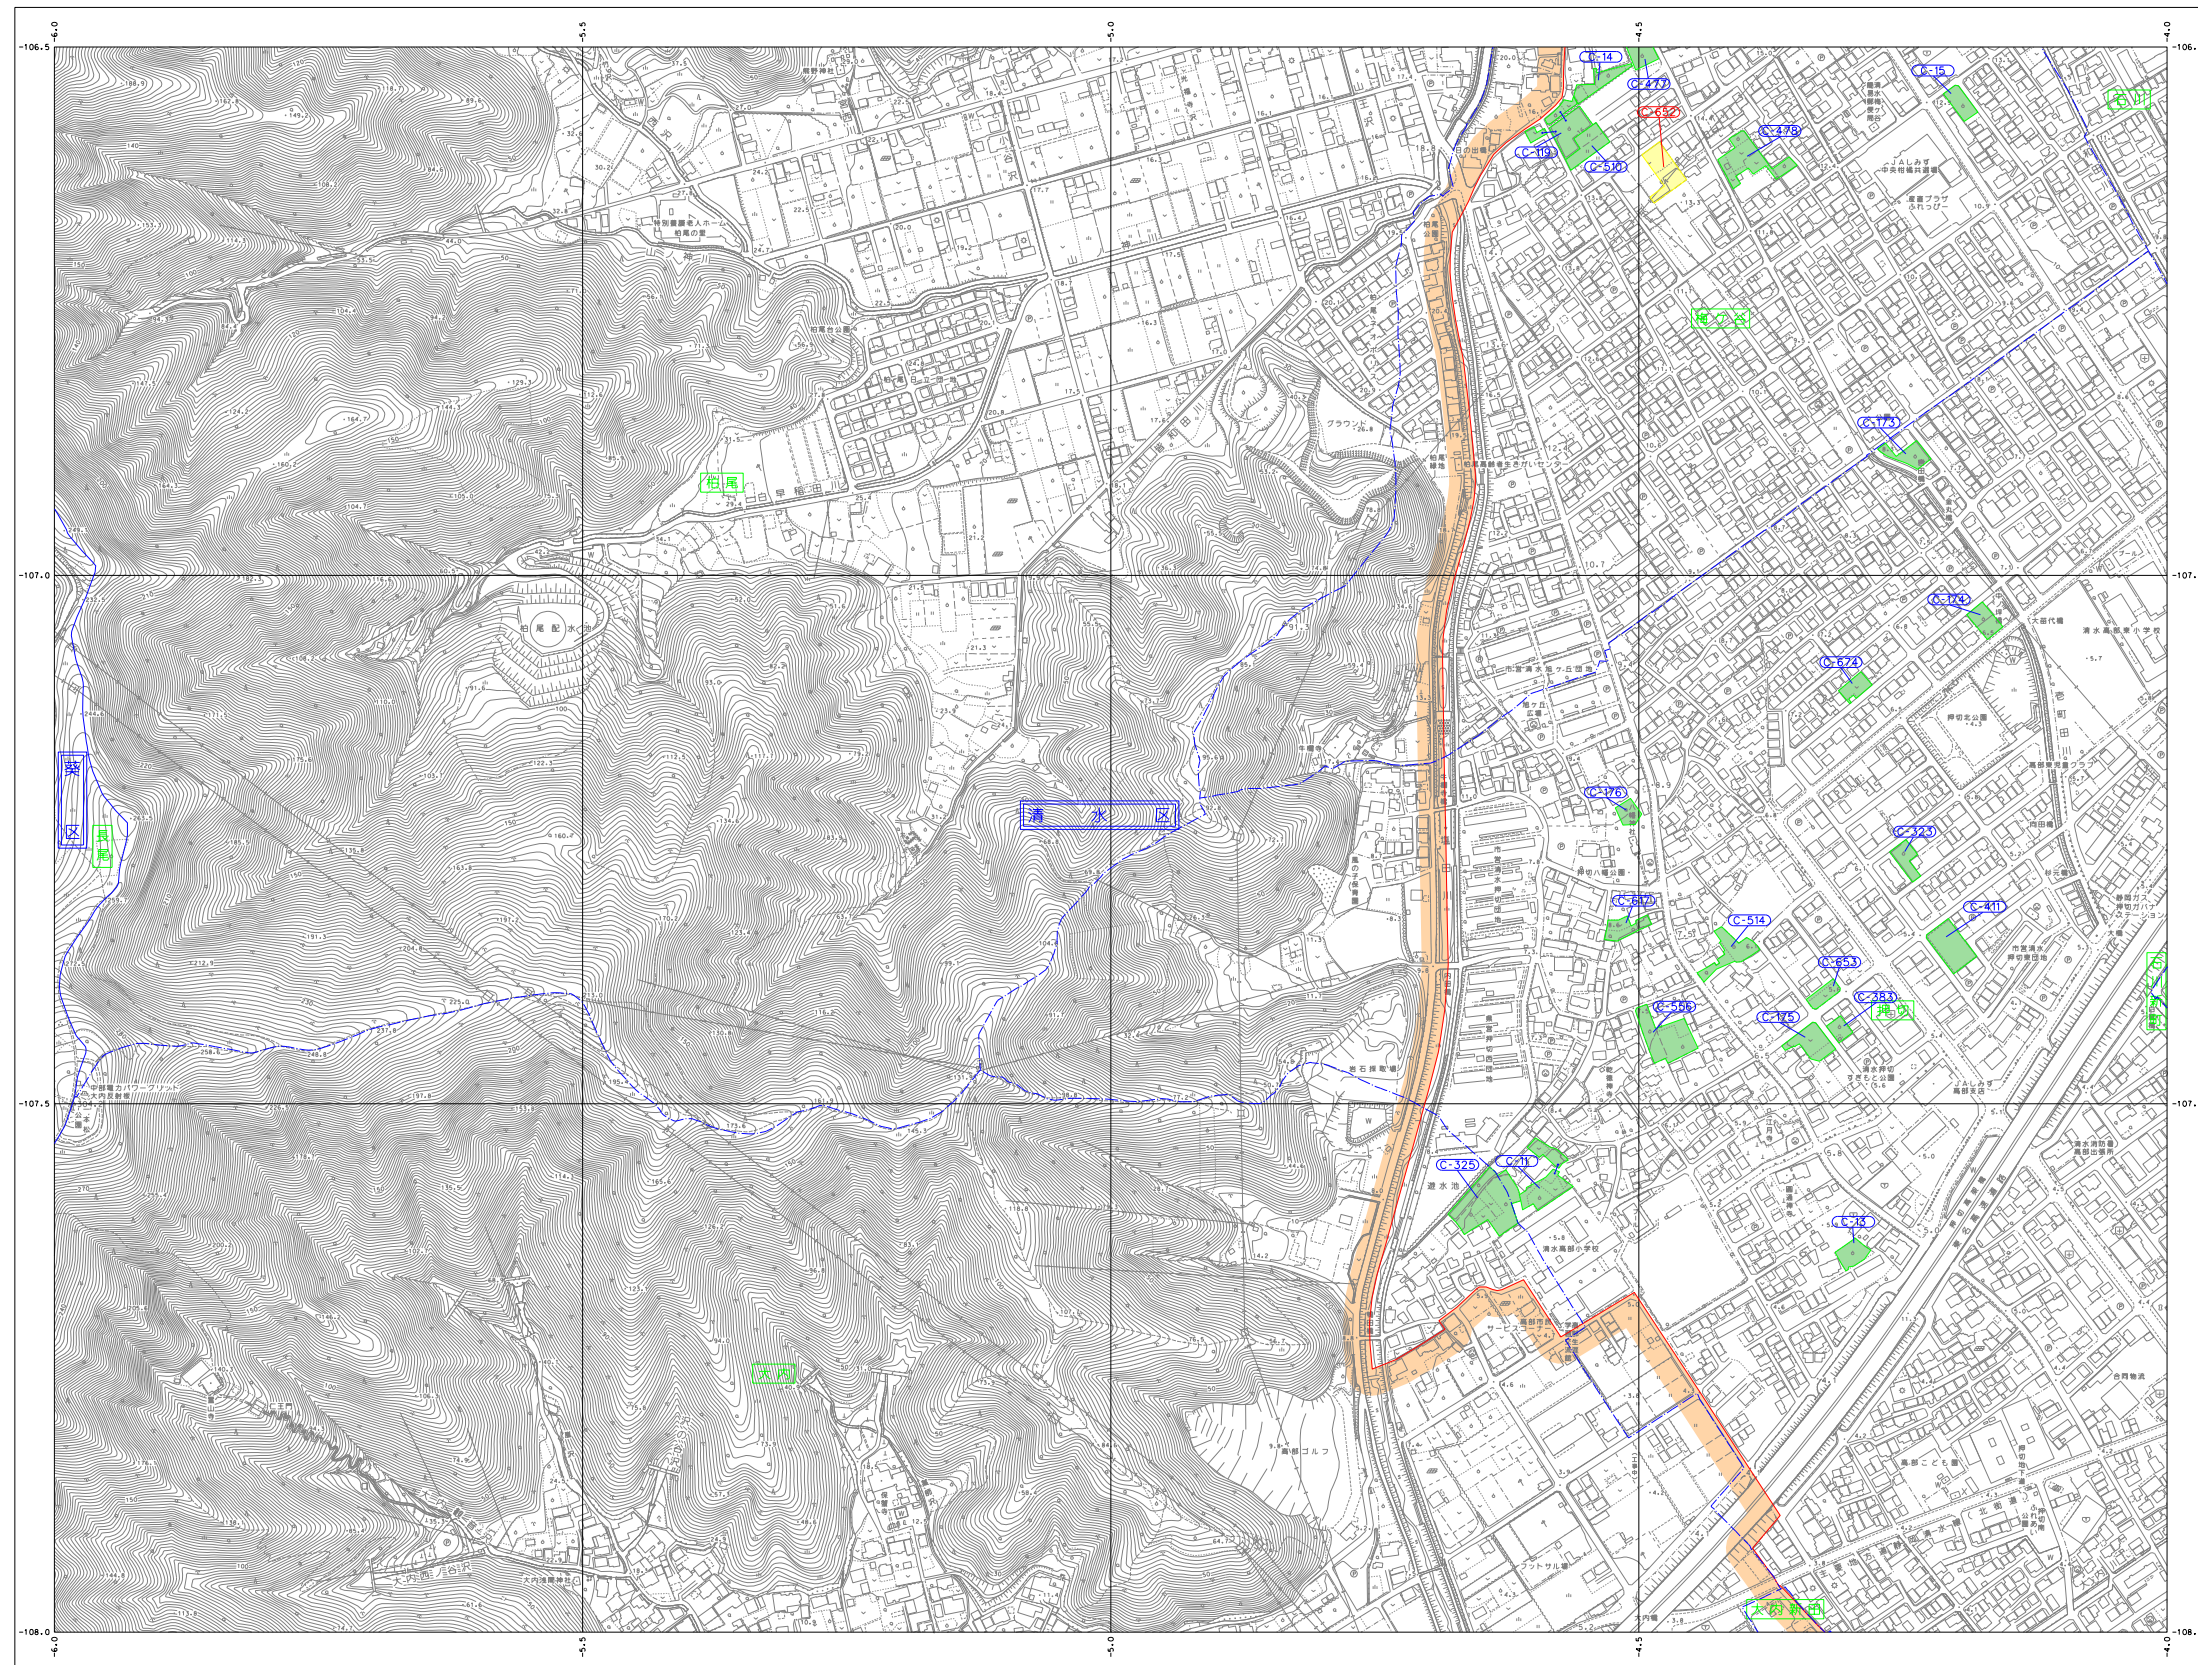[illegible]

凡 例	
	行政区域界
	区界
	都市計画区域界
	市街化区域界
	大字界
	既決定区域
	変更区域（追加）
	変更区域（除外）
	変更後の区域
	一団番号（既決定区域）
	一団番号（変更区域）
A：奥地区 B：駿河区 C：清水区	 一団の土地を 表す記号

VIII-ND 58-4

			49-3	49-4
57-2		58-2	59-1	59-2
57-4	58-3		59-3	59-4
67-2	68-1	68-2	69-1	69-2
67-4	68-3	68-4	69-3	69-4

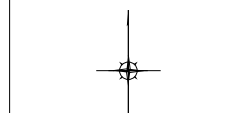


記号	
	普通通巻
	堅う通巻
	堅う用紙巻
	普通用紙巻
▲ 37.2	三角点
● 25.62	水準点
◎ 42.3	多角点
▽ 35.6	山頂点 三角点 水準点
● 25.73	山頂点 三角点 (水準点)
△ 37.2	電子標点 水準点 三角点
・ 12.3	電柱標点
・ 15.8	灯台標点

[illegible]

	简单电路		特殊电路
	电路故障		变阻器
	短路		电路中的开关
	电功率		电功率
	电功		电功
	电功与电功率		电功与电功率
	电功与电功率		电功与电功率
田	畑	森林地	農地
山	その他の 雑草地	山地	荒地
水	干田	湿地	沼澤地
河川	排水路	溝渠	水路
池	貯水池	調整池	湖沼
堤防	護岸	防波堤	防潮堤
橋	道路	鉄道線	電線
トンネル	地下道	地下鉄	地下管
公園	緑地	遊樂場	運動場
墓地	墓園	霊園	斎場
神社	寺院	仏教施設	基督教施設
学校	大学	専門学校	小学校
病院	診療所	介護施設	福祉施設
官公庁	警察署	消防局	役所
商業	商店街	市場	百貨店
工業	工場	倉庫	物流センター
住宅	アパート	マンション	戸建住宅
公共施設	図書館	市民会館	スポーツセンター
その他	未利用地	自然保護区	国定公園

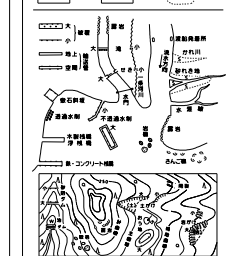

座標系は平成14年国土交通省告示第9号に規定する世界測地系に基づく平面直角座標系による第8座標投影は横メルカトル図法
図形に表示してある座標値はキロメートル単位
方角は0.5キロメートル間隔
高さの基準は東京港の平均海面
等高線の間隔は2メートル

静岡市
アジア航路(株)製

VIII-ND 58-4