


静岡市駿河区  
下島

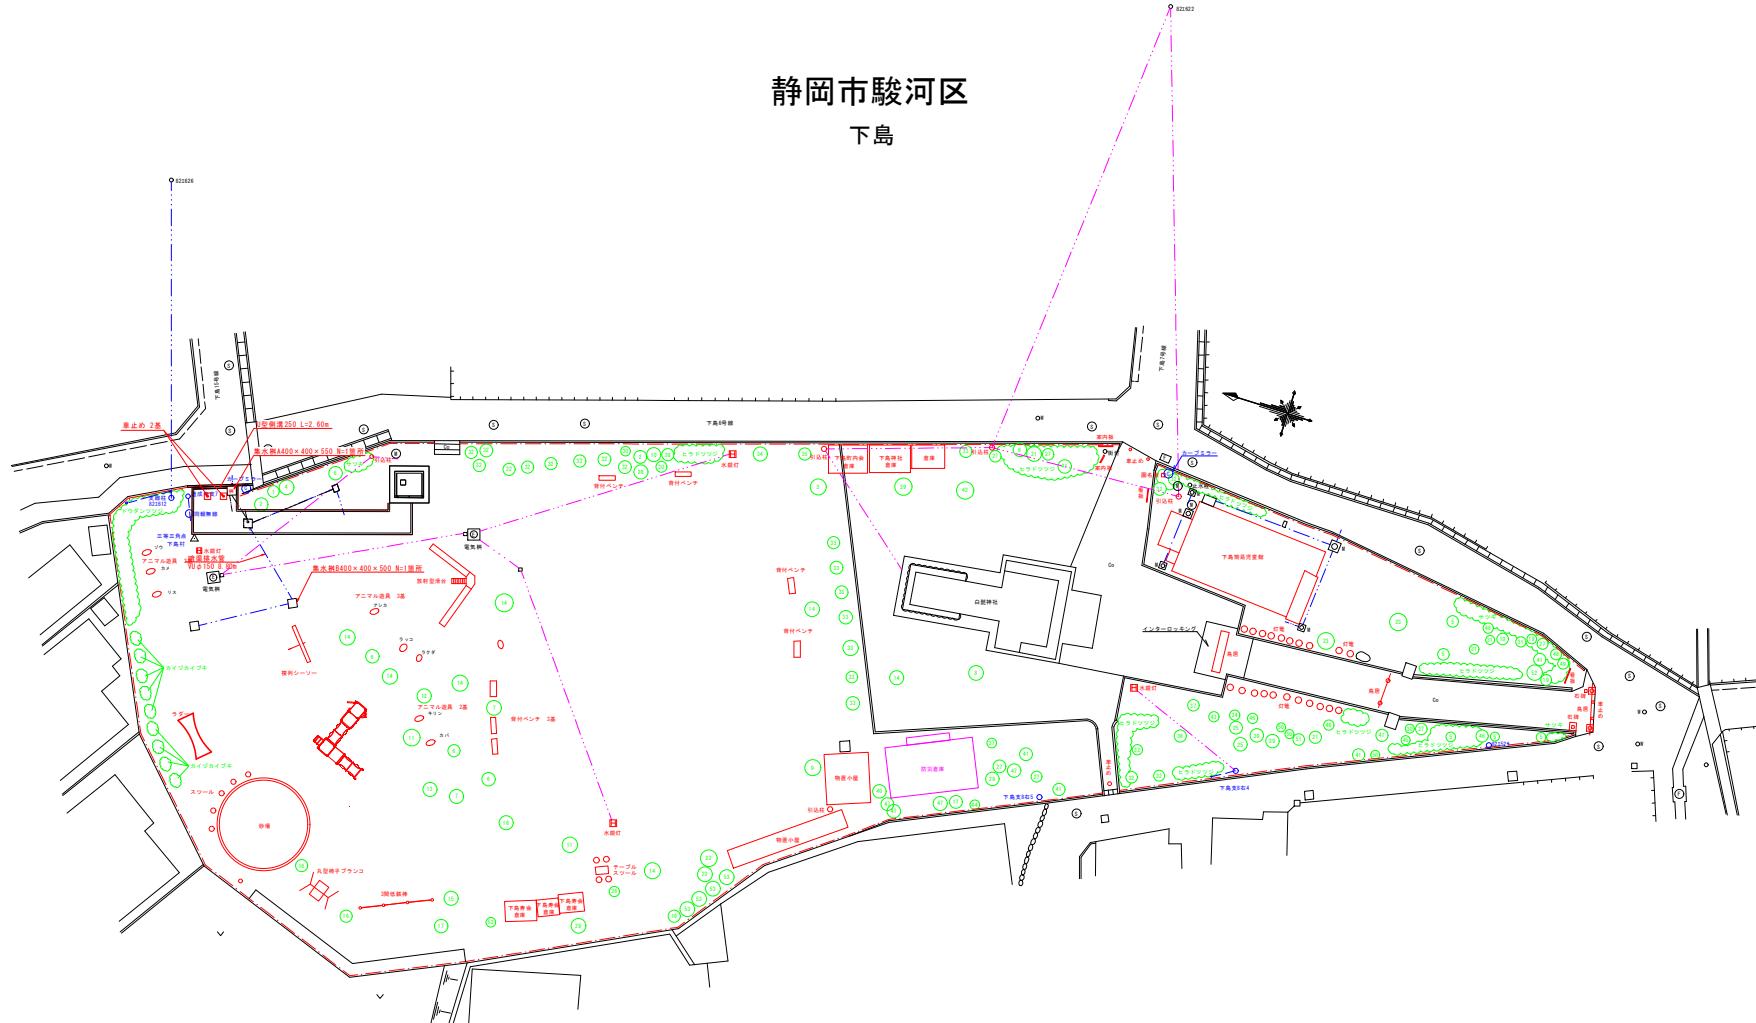

300

3008		
工事名	下島公園	
図名	平面図	
縮尺	1:200	全葉中
年月日	静岡市都市局都市計画部公園整備課	