


森下公園平面図

S=1:250

静岡市立森下小学校

高浜二丁目南一丁目地

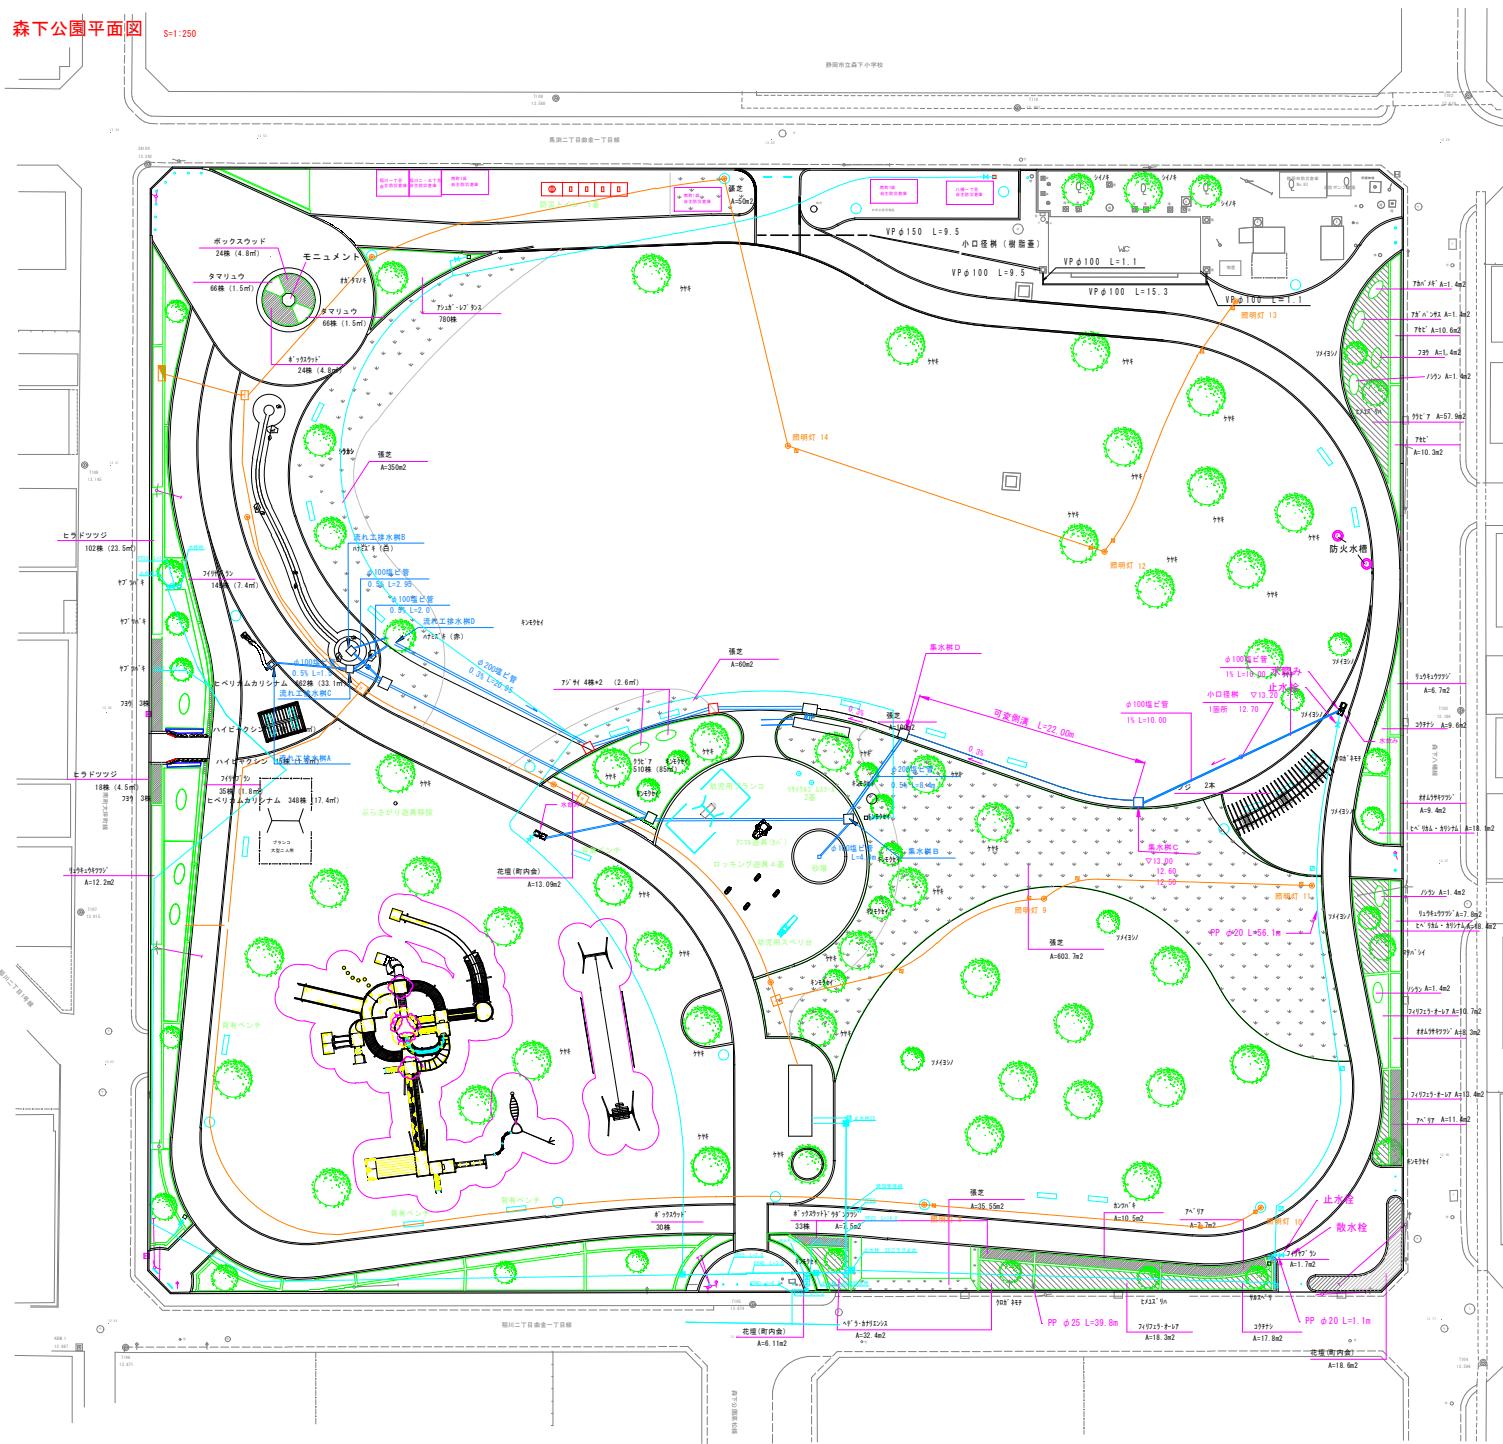

| | |
|------|-----------------------------|
| 工事名 | 平成24~25年度 森下公園再整備その1~4工事 |
| 工事箇所 | 静岡市駿河区八幡二丁目地内 |
| 図面名 | 平面図 |
| 縮尺 | S=1:250 |