



静岡市葵区

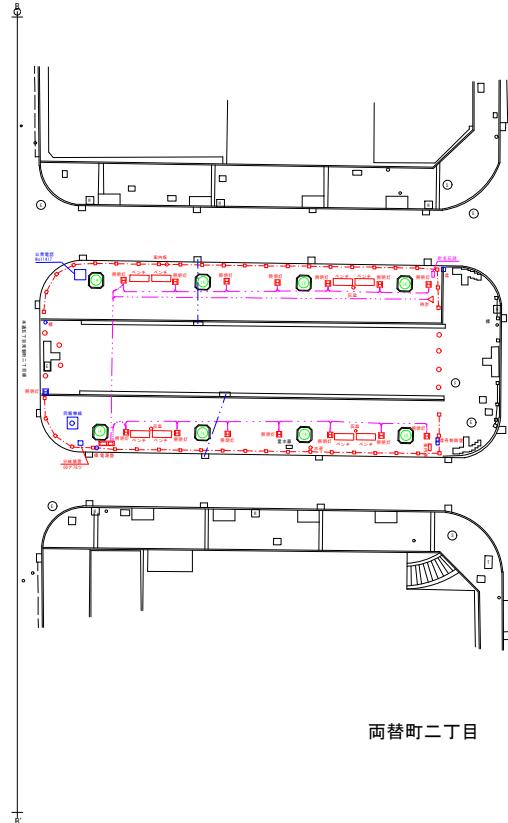

両替町二丁目



呉服町二丁目

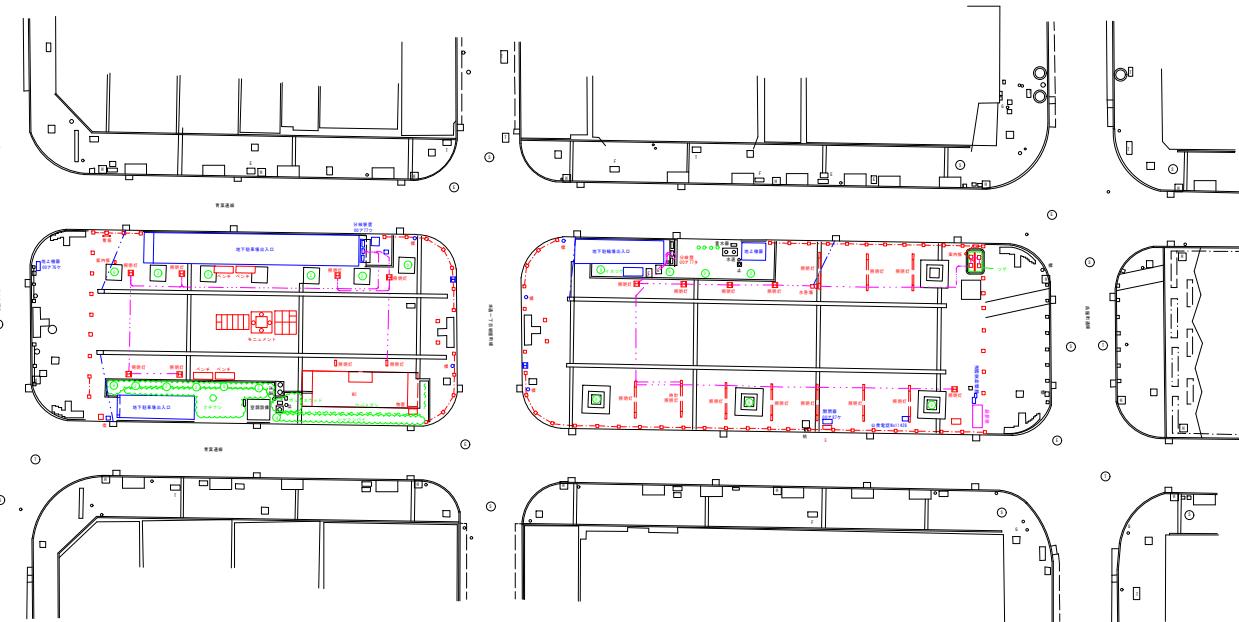

両替町二丁目

呉服町二丁目

工事名	青葉緑地	
図名	平面図 (3/3)	
縮尺	1:500	全 中
年月日	2003	静岡市都市計画部公園整備課