
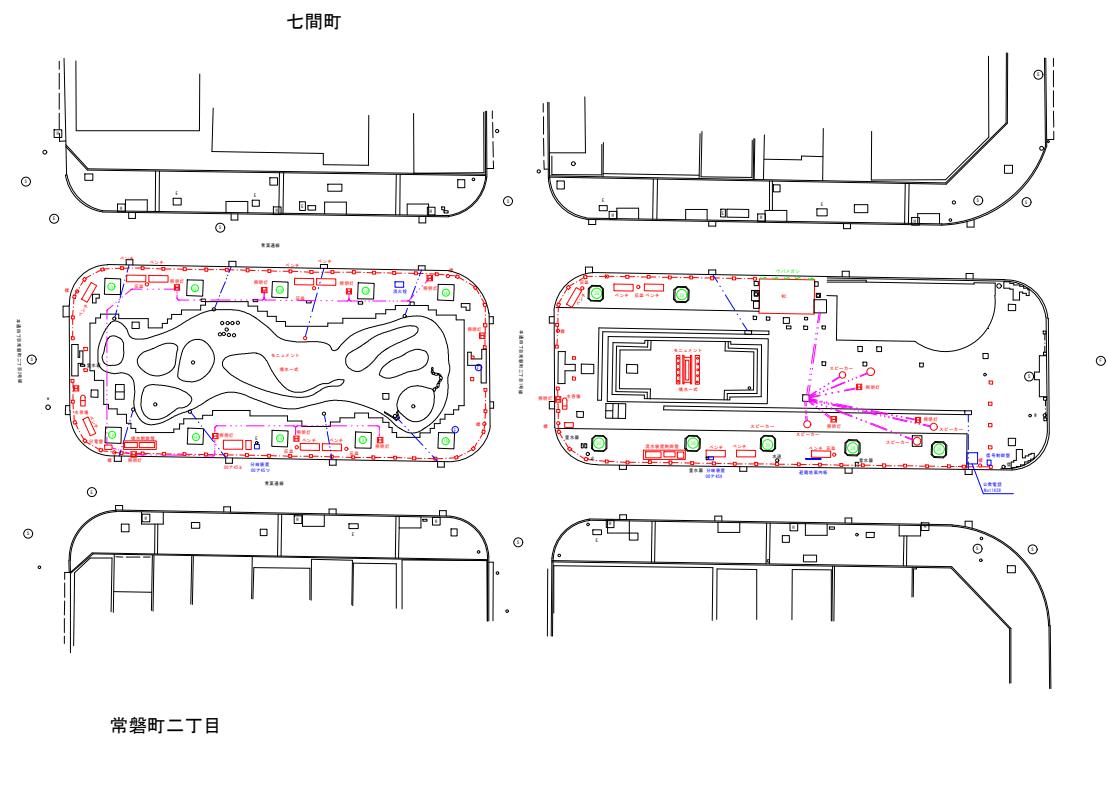


静岡市葵区

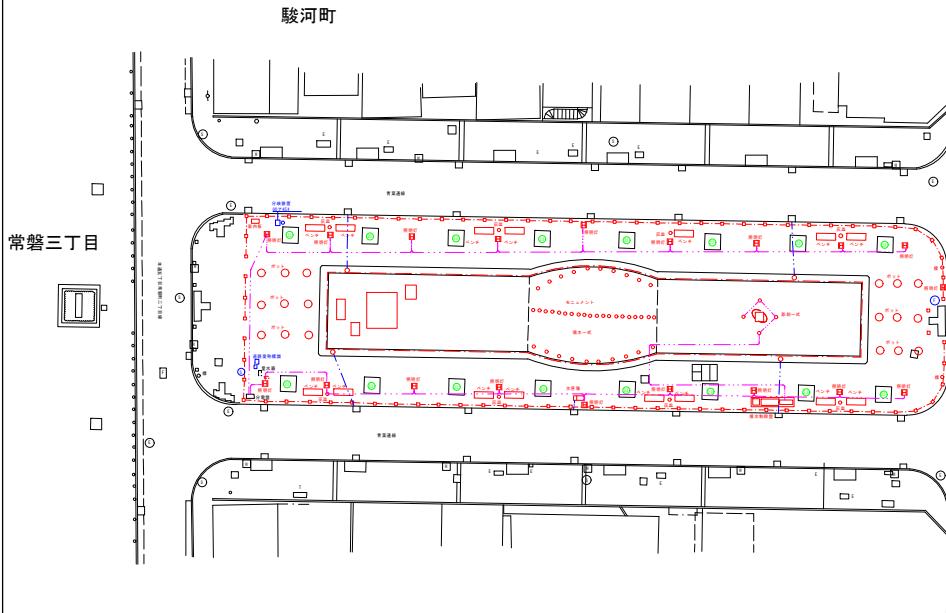

2003

工事名	青葉緑地	
図名	平面図 (1/3)	
縮尺	1:500	全 中
年月日	2003年6月	静岡市都市計画部公園整備課