


水呑

所在地	静岡市清水区桜が丘町300		
図面名称	平面図	縮尺	1/900
		番号	5011

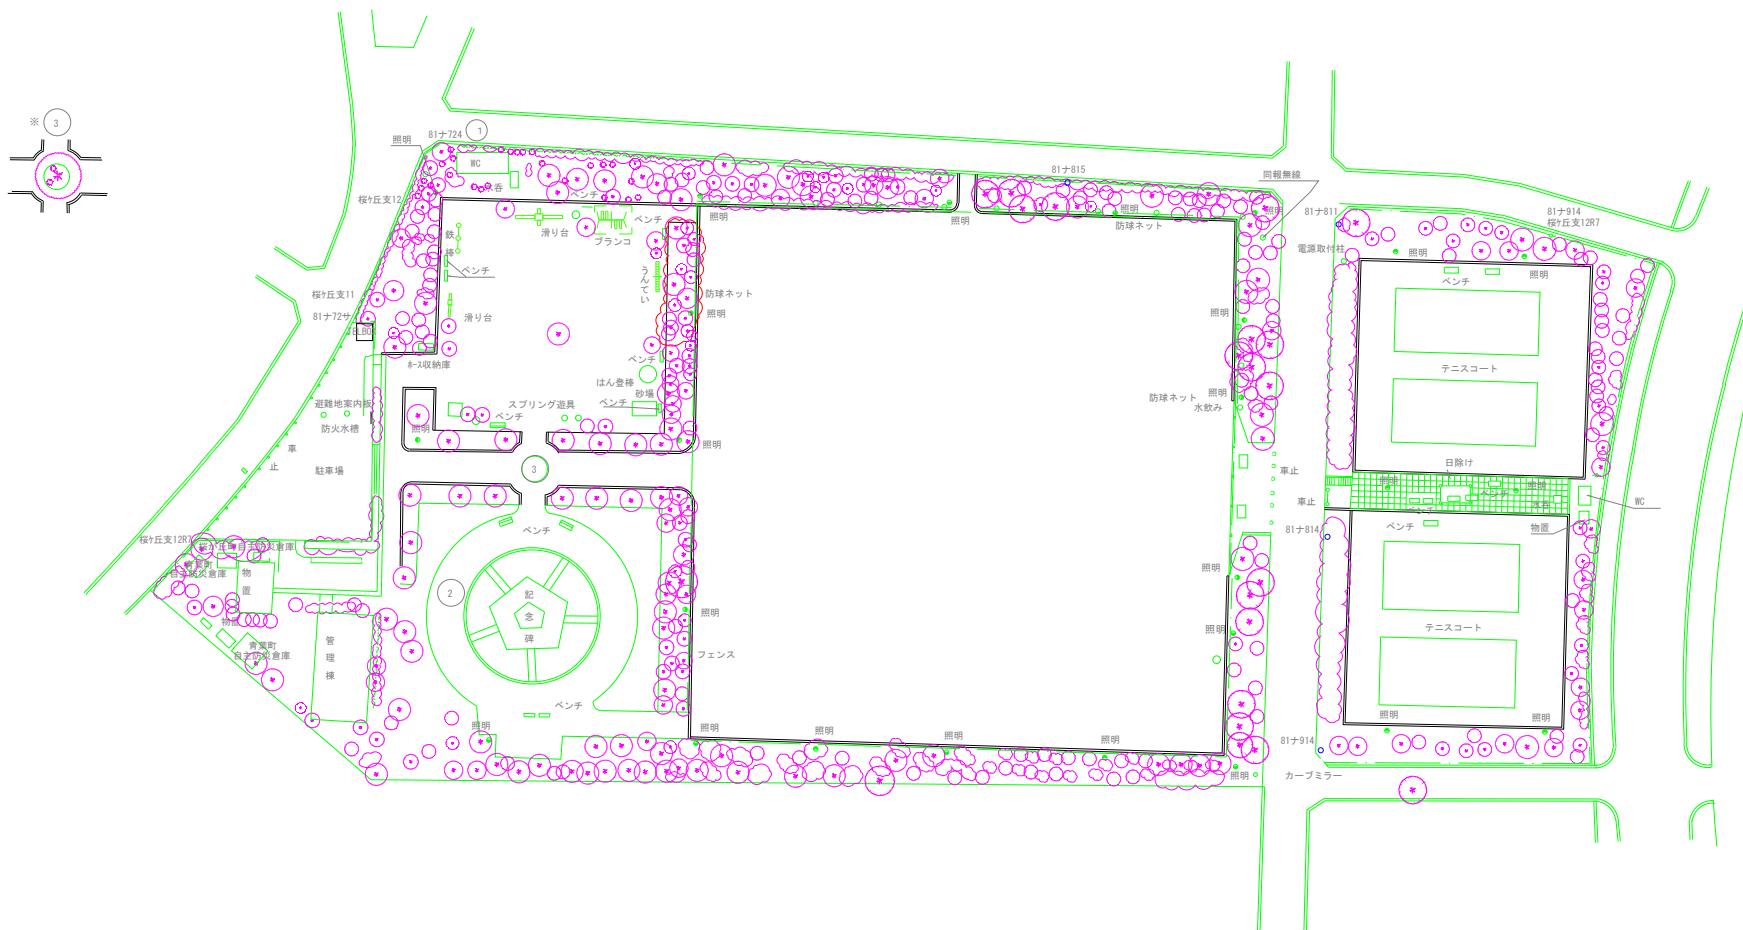

縮 尺 1/900

90 m