


所在地	静岡市清水区有東坂645		
図面名称	平面図	縮尺	1/600
		番号	5172

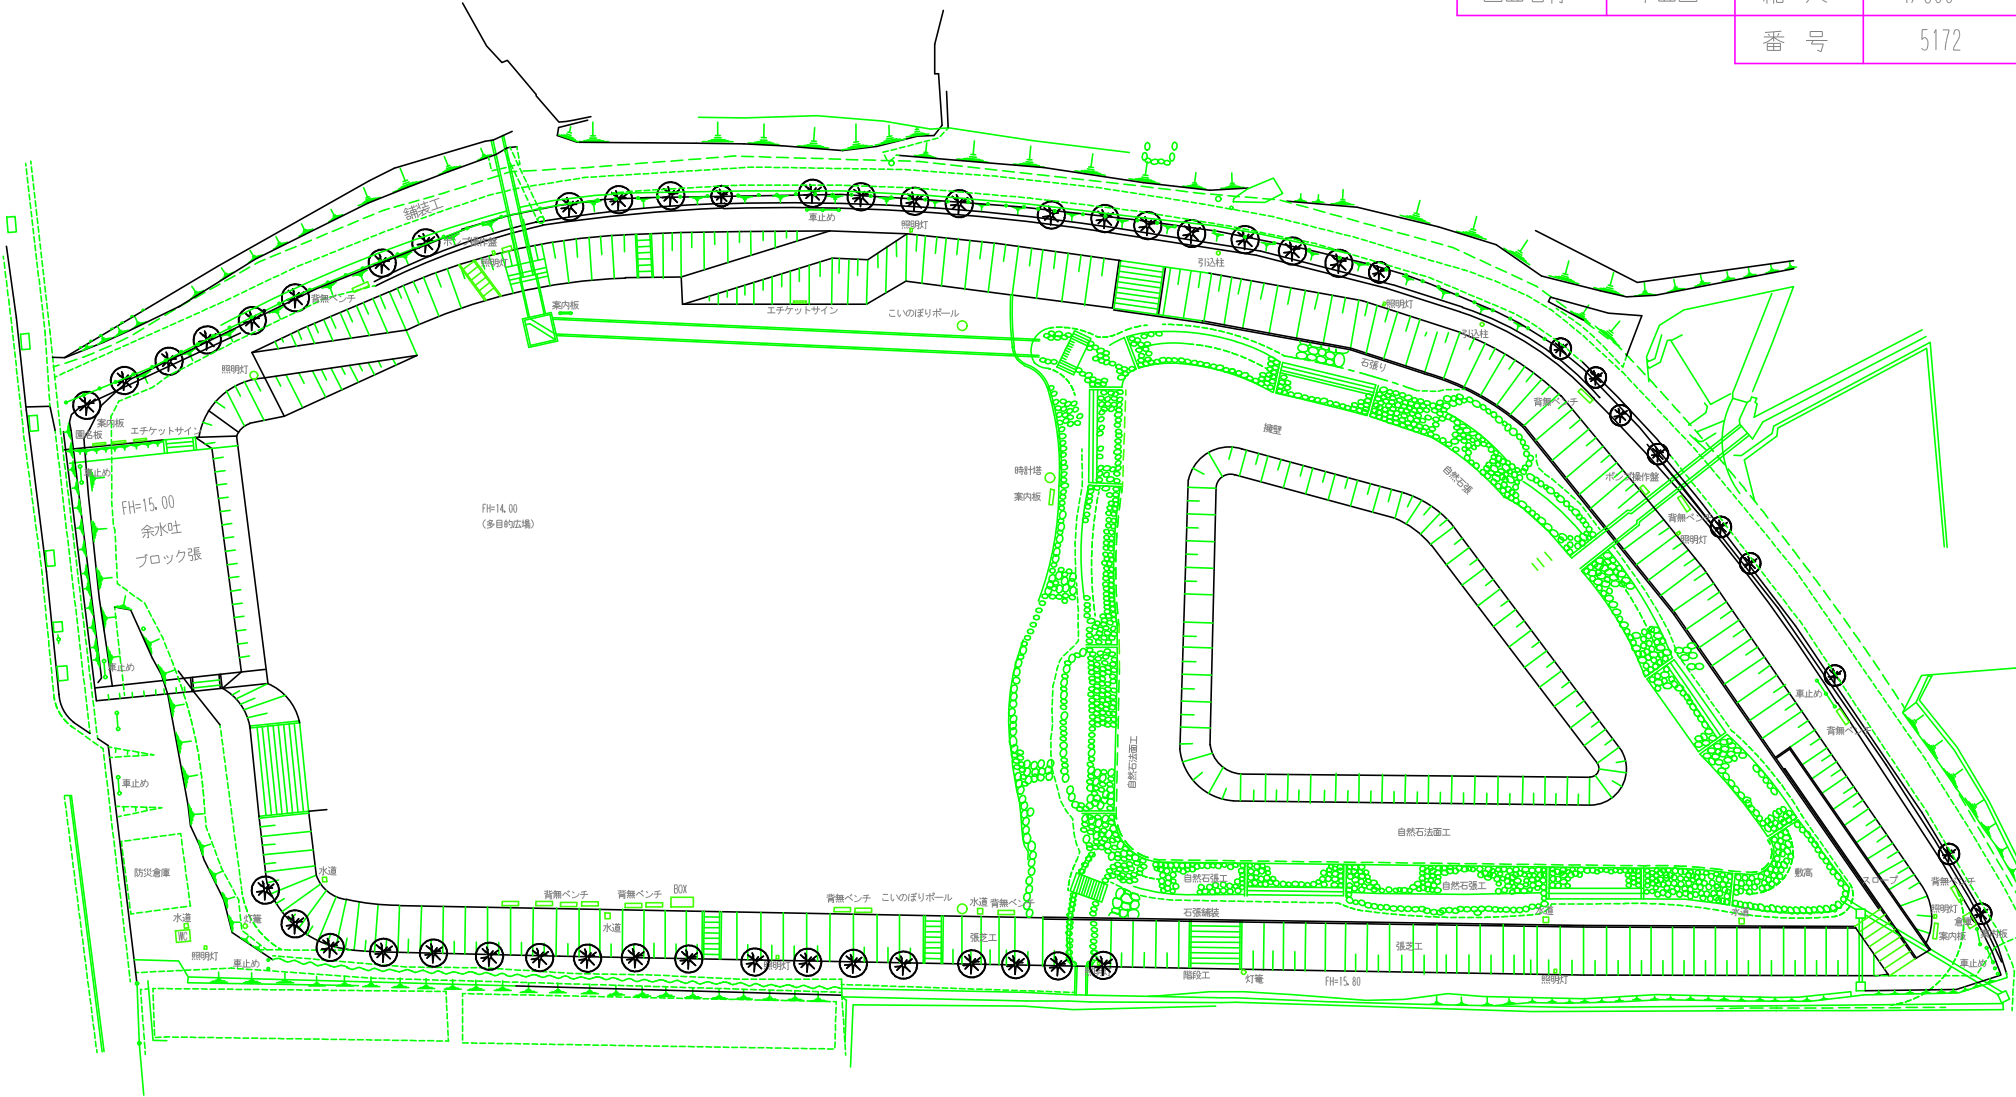

凡 例

	----- 側溝		----- 法面		----- 電柱		----- 竹林		----- 雨水側
	----- L型側溝		----- コンクリート擁壁		----- 電柱引張り		----- 畑		----- 防護ネット
	----- ブロック		----- 石積擁壁		----- 灯		----- 田		----- 記念碑
	----- グレーチング		----- フェンス		----- マンホール		----- 墓地		----- 生垣
	----- 直壁		----- ガードパイプ		----- 防火水槽		----- 看板		----- 簡易へい

