


静岡市葵区

常磐町

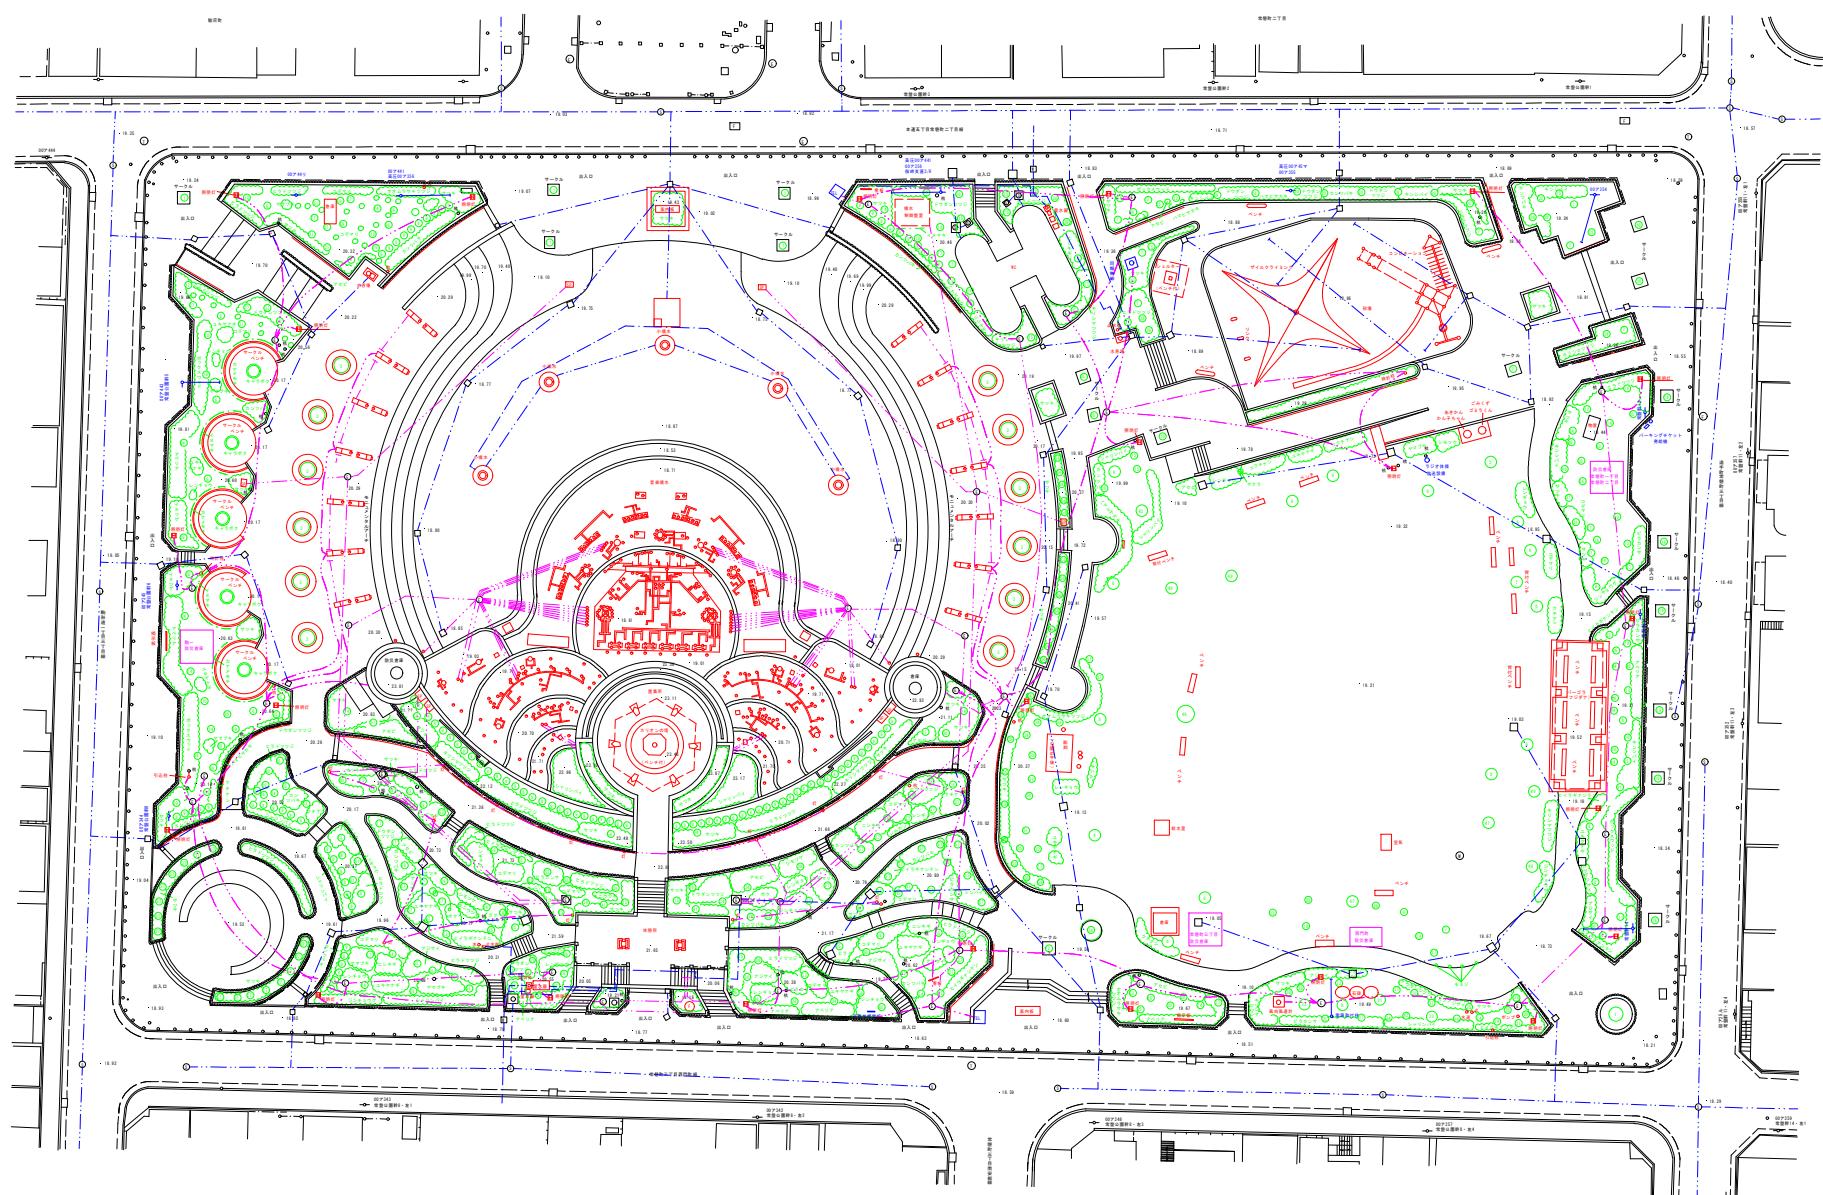

1006

工事名	常磐公園	
図名	平面図	
縮尺	1:250	全葉中
年月日	静岡市都市局都市計画部公園整備課	