


計画平面図 S=1:250

= 1 : 250

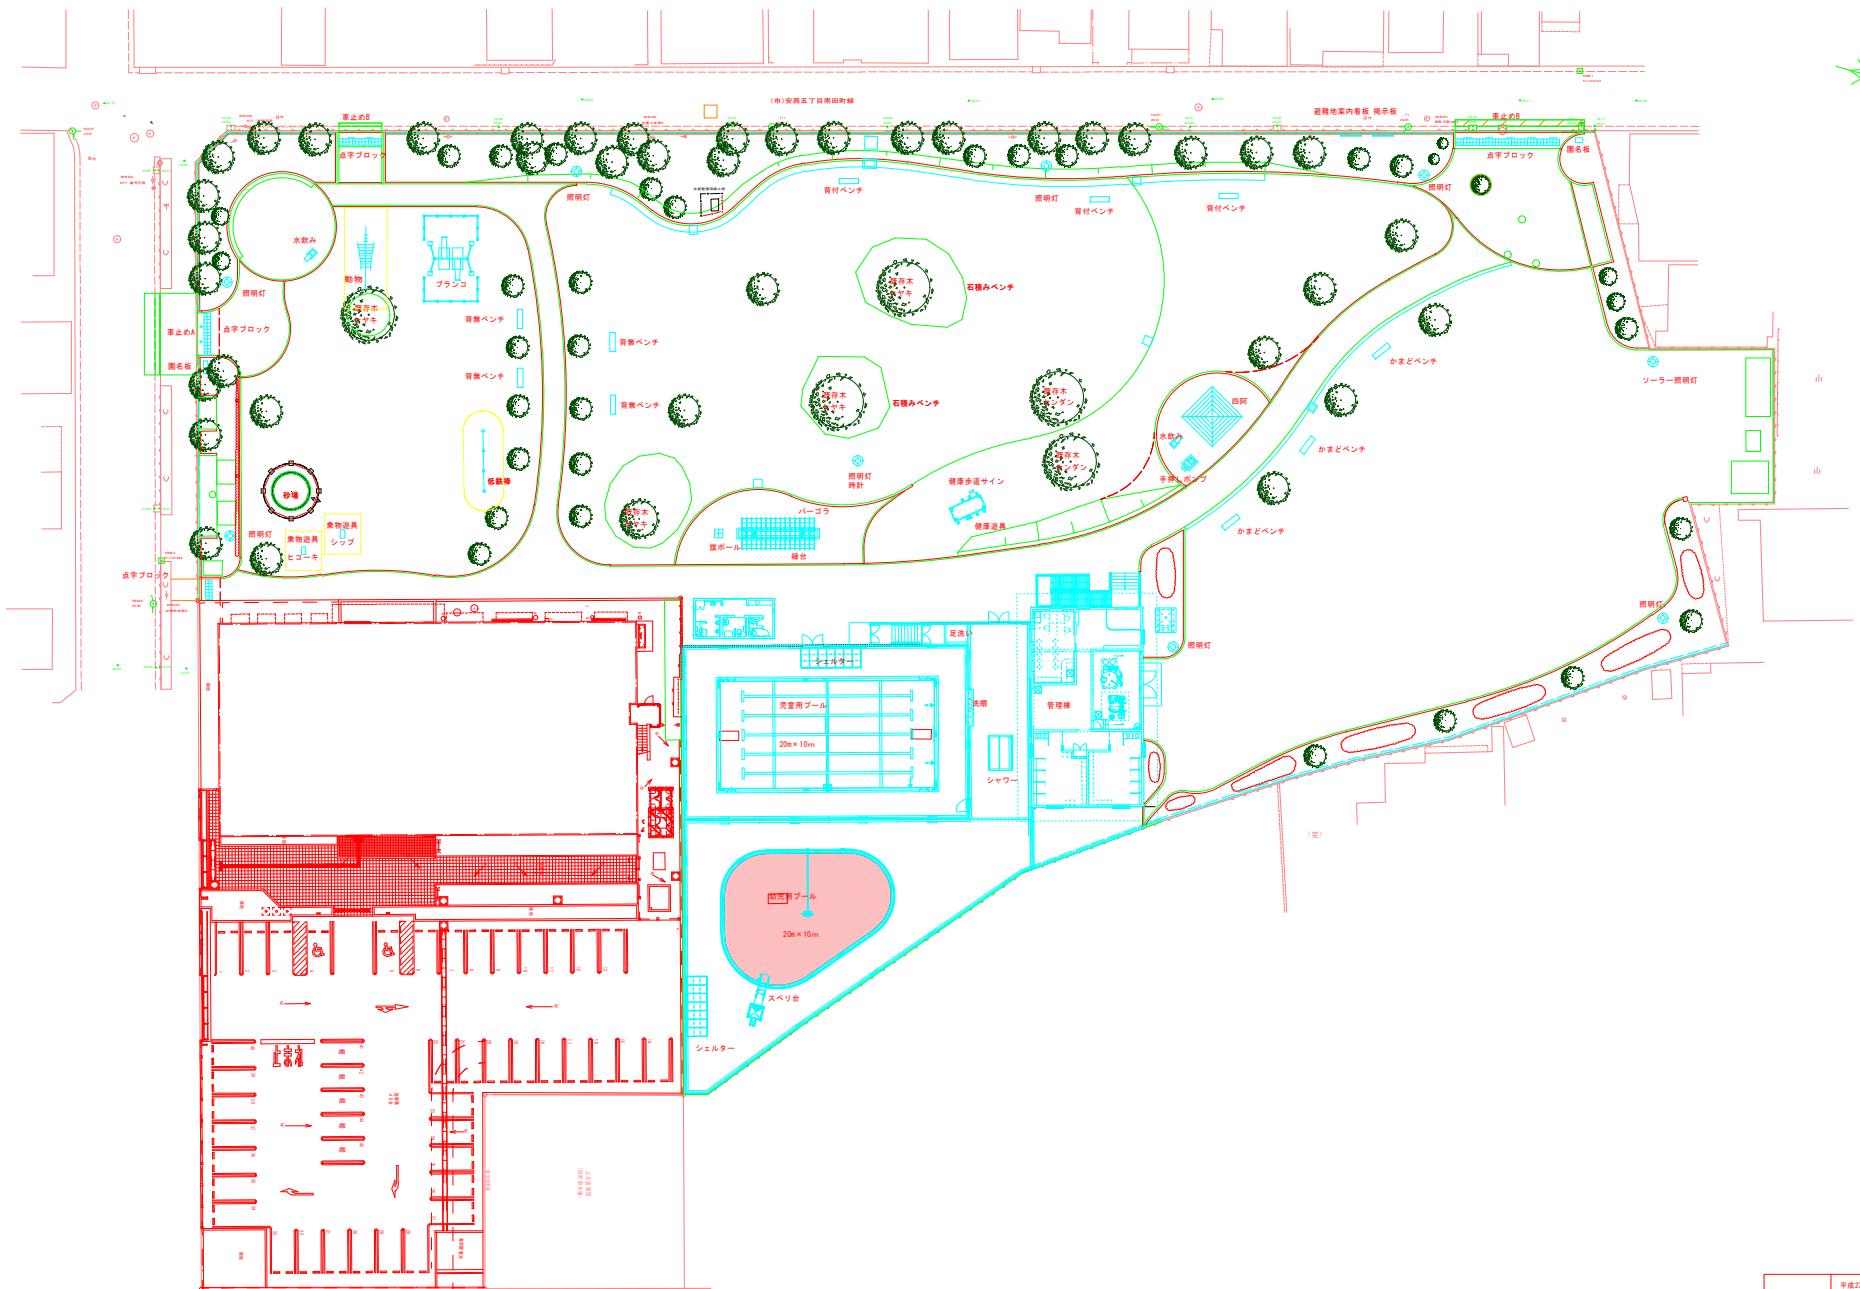

工事名	平成23年度 公整第1号 田町公園再整備工事	
図名	計画平面図	
縮尺	S=1:250	全集中!
平成年月日	新潟市立長井市立田町公園整備課	