

民間活力導入可能性調査平面図

清水区 西里 地内

調査検討範囲

検討対象地

調査範囲 公称 約17.8ha

一級河川 興津川 →

至 静岡市街（静清バイパス 庵原交差点）  
15.0Km （約20分） →

至 （仮称）両河内スマートIC建設予定地  
3.5Km （約5分） →

入口看板

駐車場

⑬黒川自然園

⑬駐車場

⑭やませみの湯

源泉

⑮芝生広場

茶畑

⑮多目的広場

市道橋

市道 西里寺尾島貝伏線

③食事処たけのこ

④木製遊具（使用禁止中）

⑤森林公園管理センター

⑥笑味の家（物販所）

⑦水車（使用停止中）

市道 西里寺尾島貝伏線

⑨自然観察園

⑩ボードウォーク

⑪木製遊具

駐車場

①第2キャンプサイト

市道 黒川線

⑧竹林公苑

キャンプ場吊橋

①第1キャンプサイト

滝（閉塞）

②ぬく森の家（体験工房）

← 至 竜爪山（林道 炭焼平山線 通行止め）


市場調査  
調査面積 約17.8ha

|     |                                                    |   |        |
|-----|----------------------------------------------------|---|--------|
| 業務名 | 令和8年度 環中施委第27号<br>清水森林公園再整備<br>民間活力導入可能性調査及び用地測量業務 |   |        |
| 図名  | 民間活力導入可能性調査平面図                                     |   |        |
| 縮尺  | 1:2,000(4,000)<br>( )内はA3縮小                        | 全 | 1 葉中 2 |

静岡市 環境局 中山間地振興課

# 用地測量平面図

清水区 西里 地内

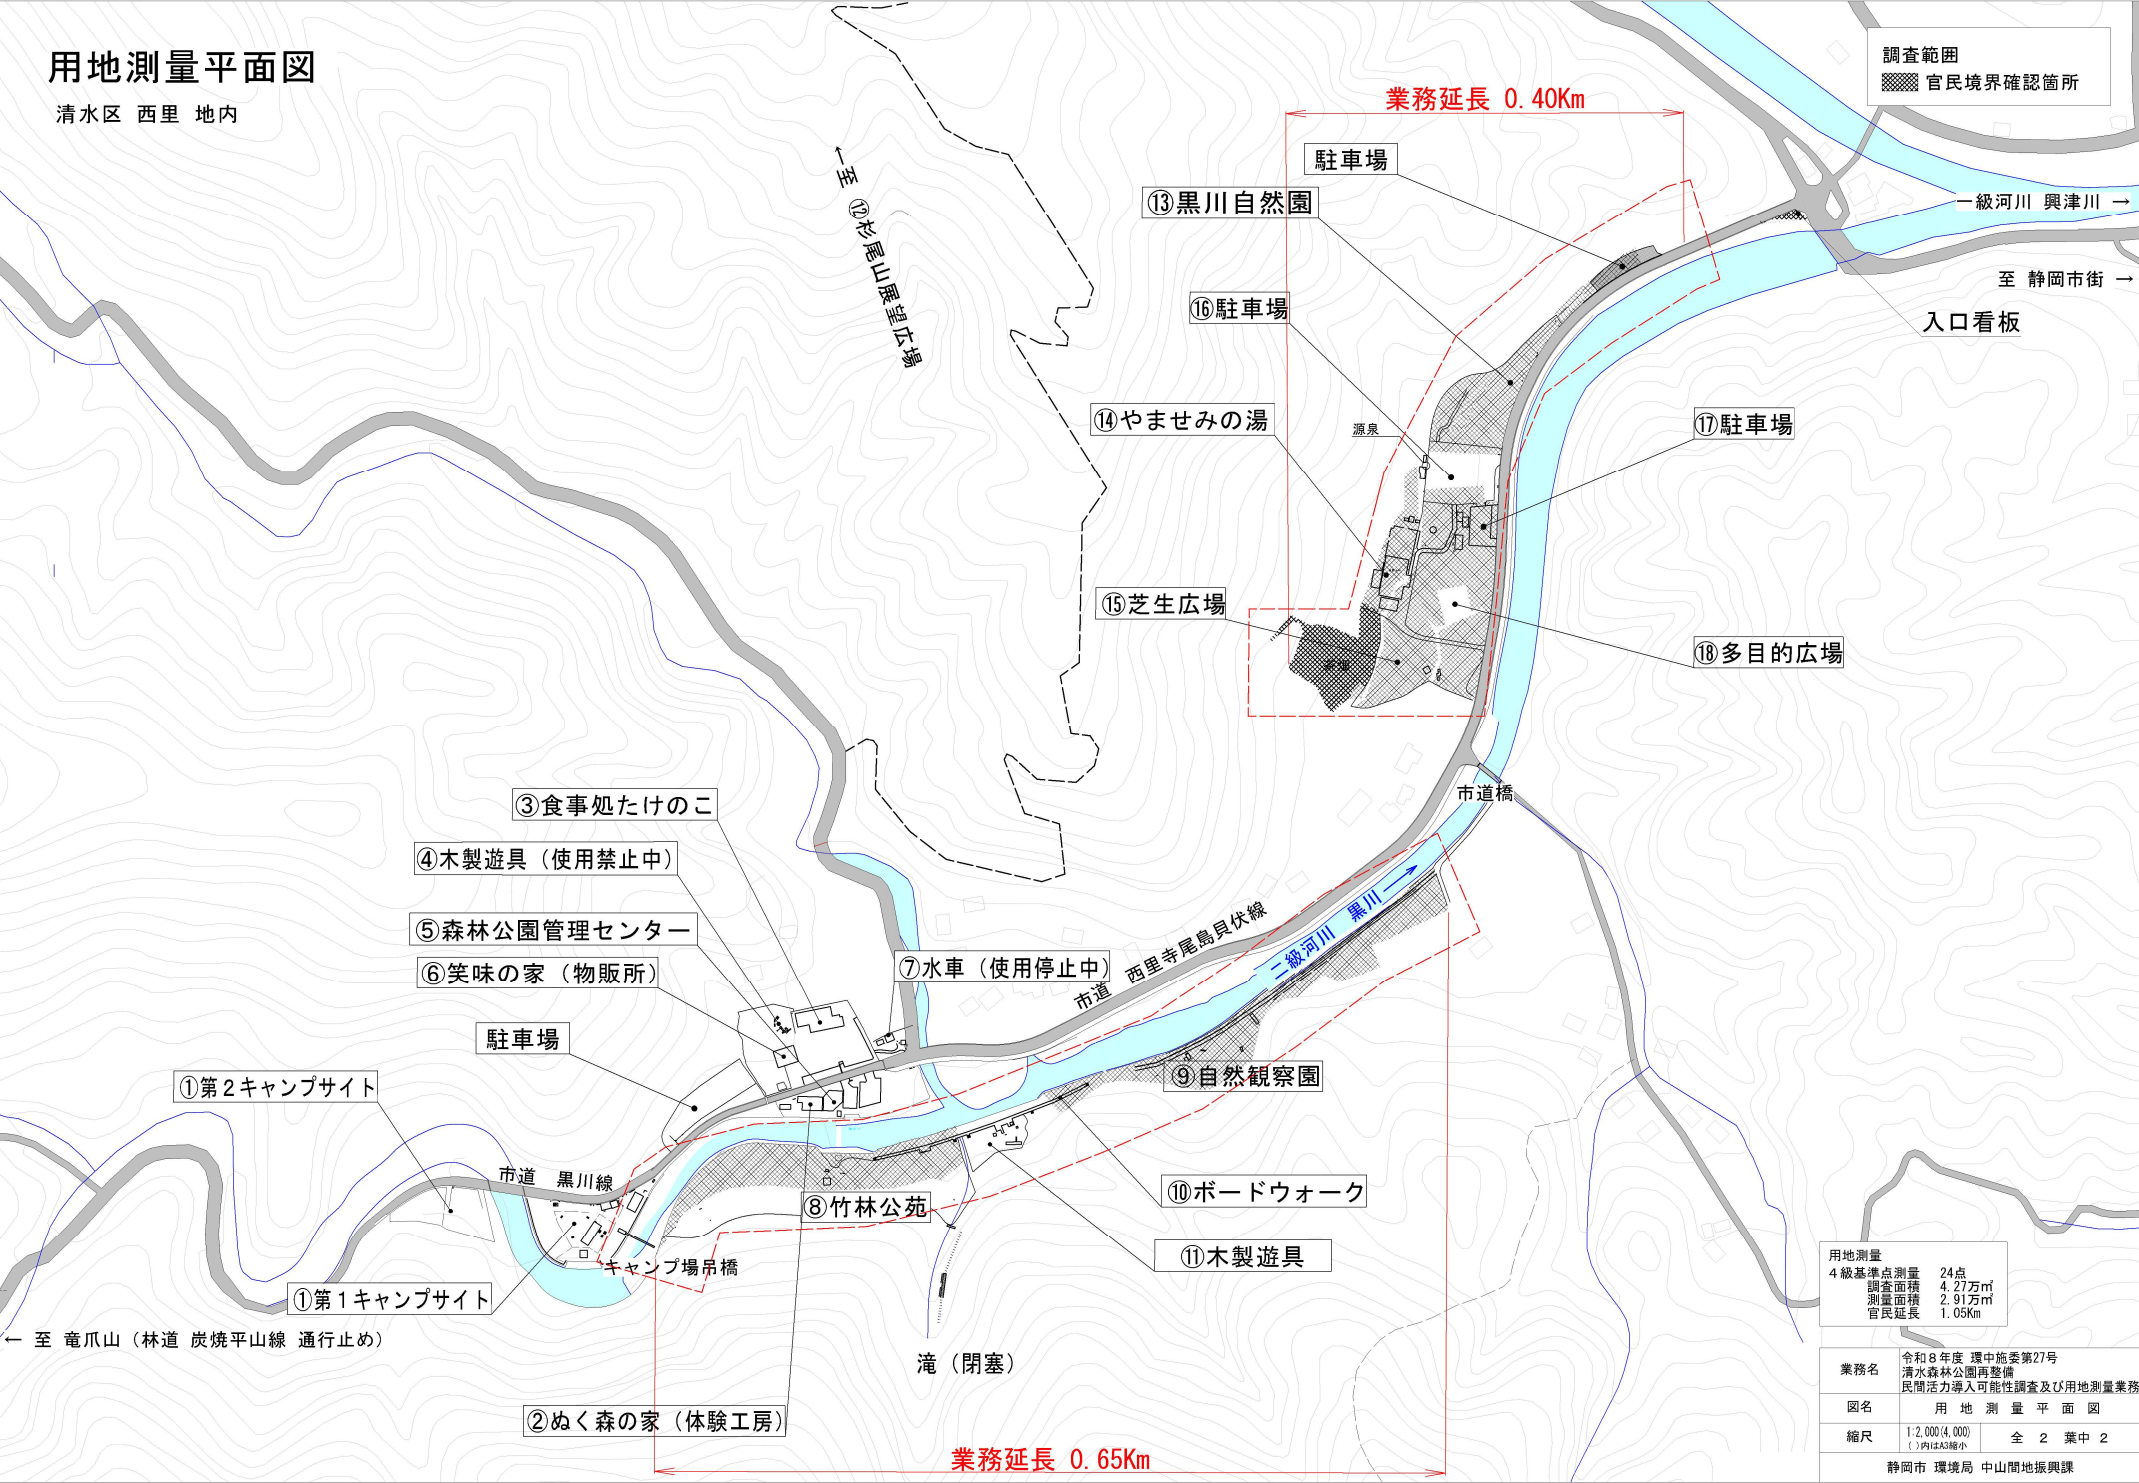

業務延長 0.65Km