




S59_建築工事（建設時）

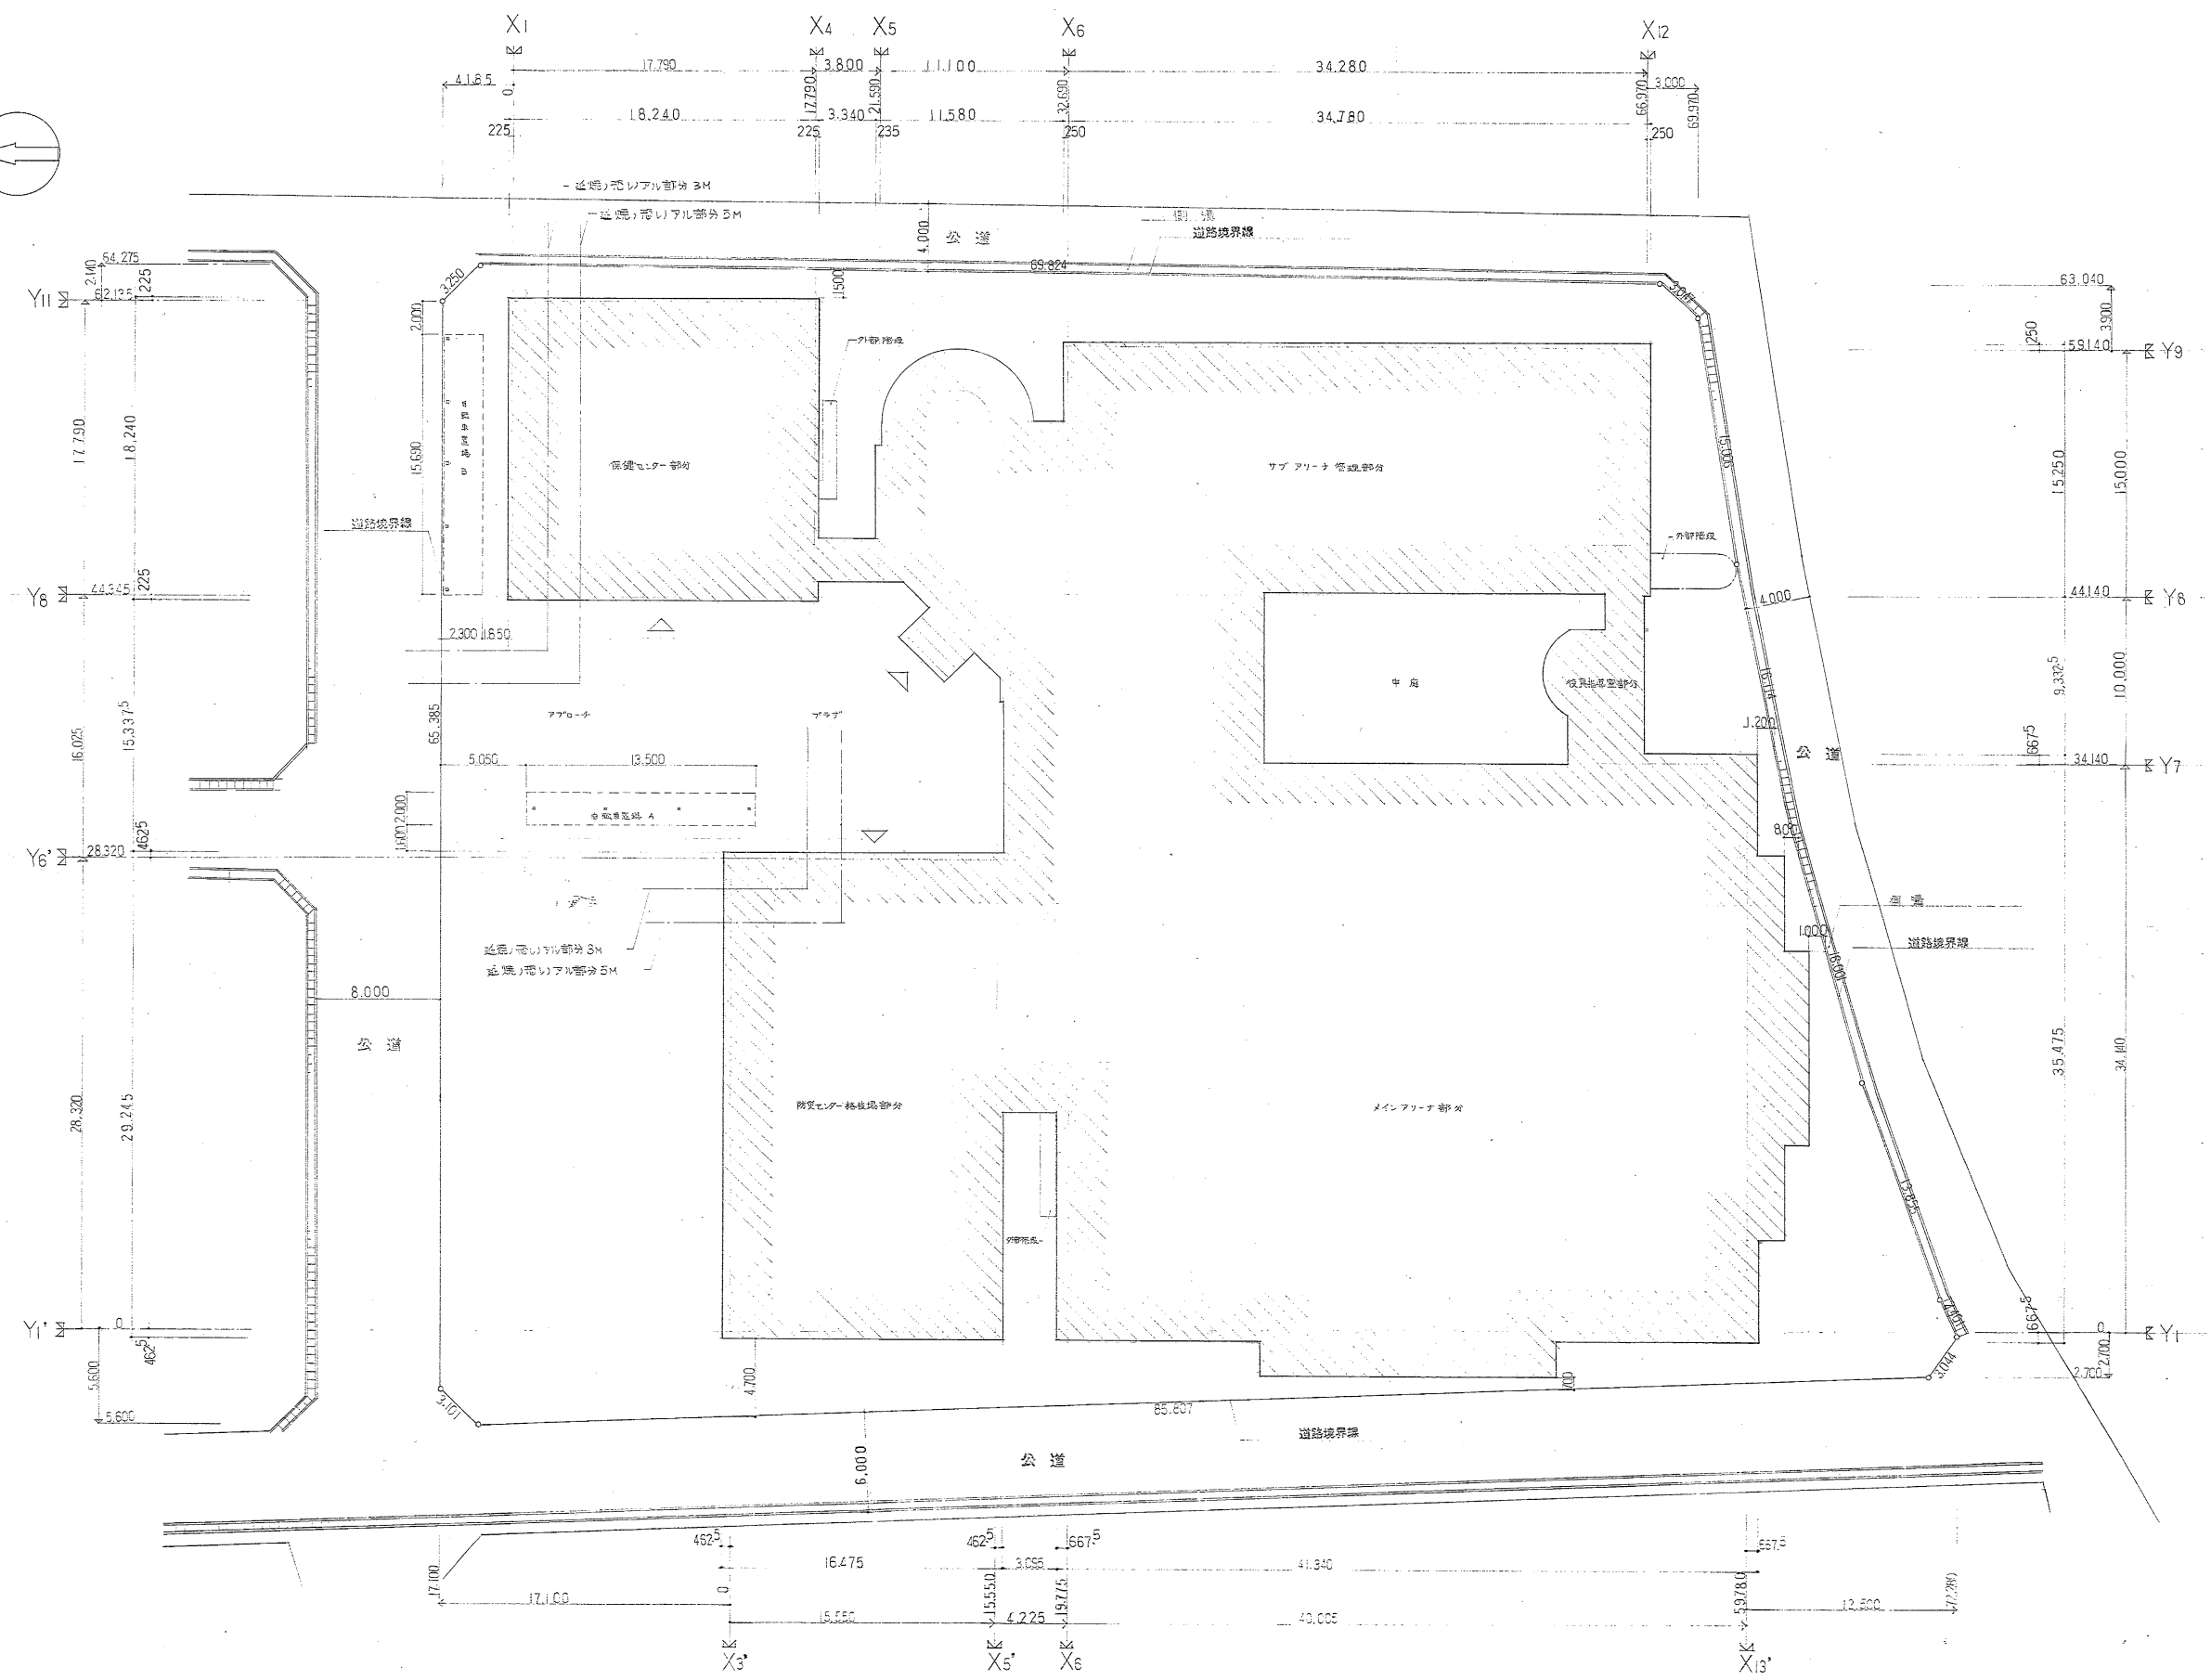


	体育館	保健センター	防災センター	英 用	計	自転車置場 A	自転車置場 B	合 計
1.階床面積	2445.31	317.09	289.42	159.03	3210.85	27.00	35.22	3273.07
2.階床面積	1165.16	311.77			1476.93			1476.93
計	3610.47	628.86	289.42	159.03	4687.78	27.00	35.22	4750.00

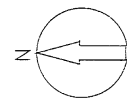

マイクロ番号	作品番号	工事名	図面名	縮尺	設計共同企業体 静岡設計同人 静岡市伝馬町10-14 420 TEL.0542-52-6887	担当	設計・訂正年月日	D-5	
108-4860		(仮称) 長田地域体育館 (仮称) 長田保健センター 建築工事 (仮称) 長田コミュニティ防災センター	配置図	1/200	駿智建築設計事務所 一級建築士登録 第45155号 駿智 勝利 (株) 佐貫設計事務所 一級建築士登録 第24948号 佐貫 慶之 (株) ナカノ工房 一級建築士登録 第69555号 近藤 一郎	55.3.			

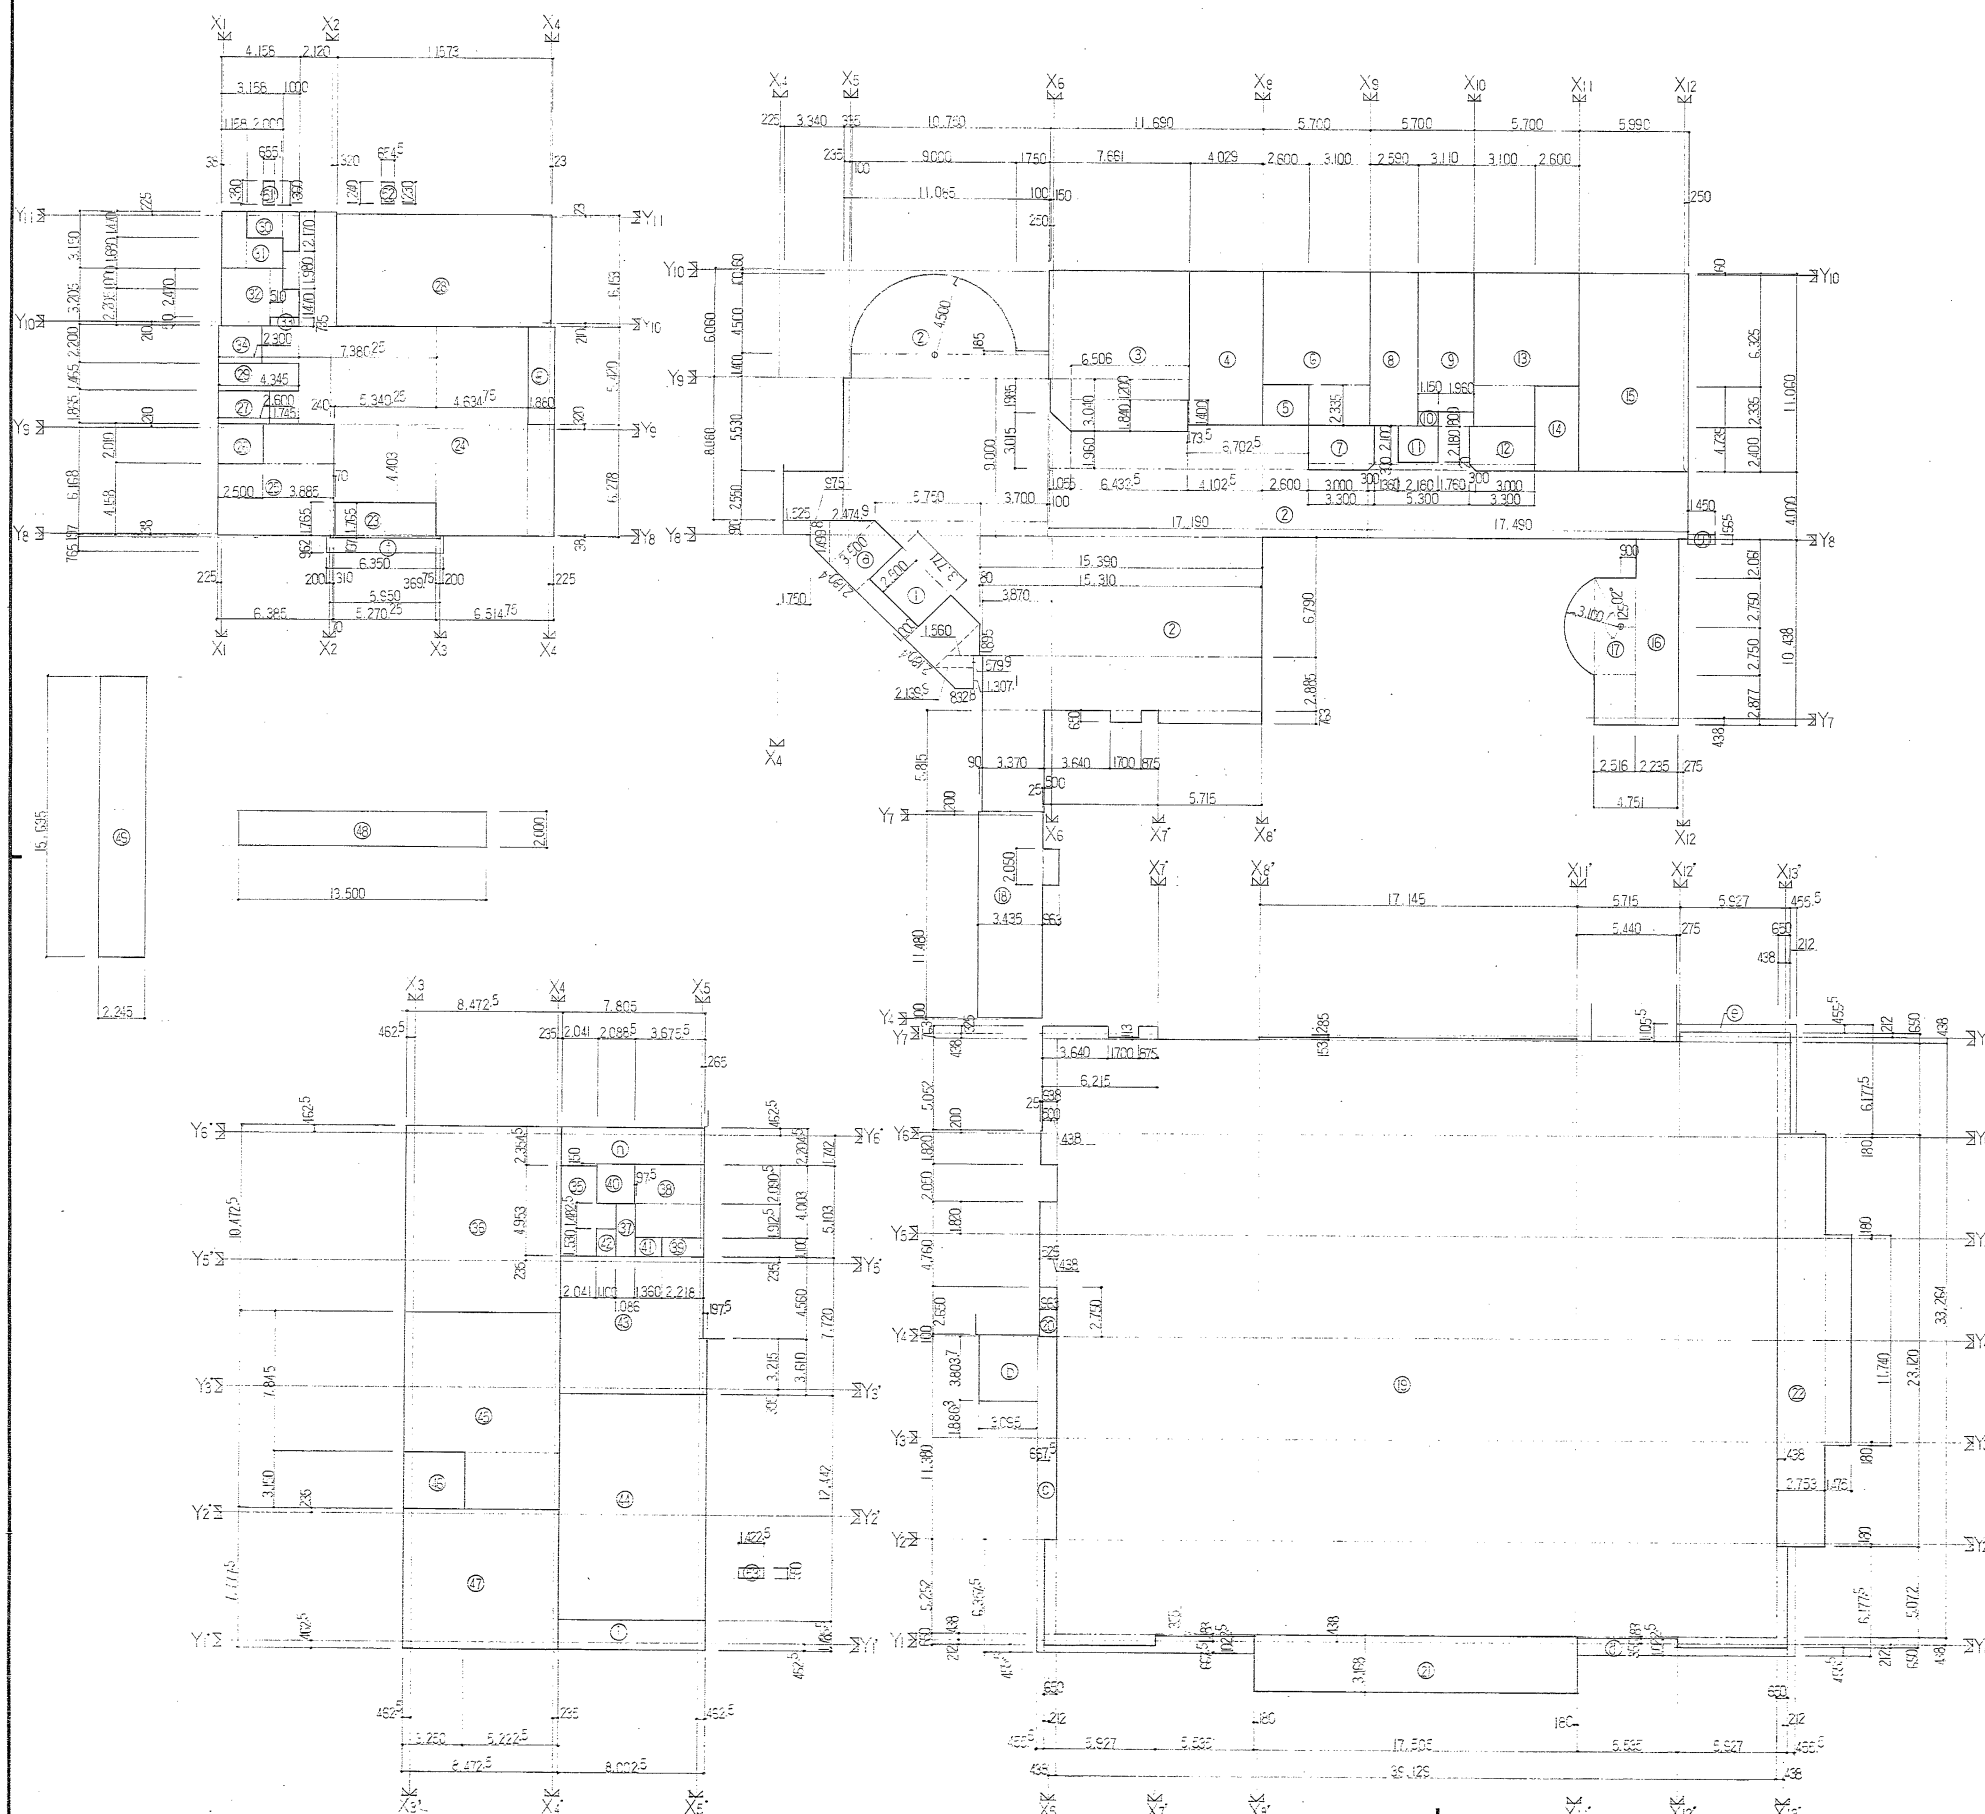

1 屋面图表		2 建筑面积表	
序号	名称	原面积(平方米)	合计(平方米)
①	屋面面积	$2.37 \times 3.77 = 8.9275$	9.42
②	女儿墙	$3.54 \times 2.37 = 8.3798$	
③	檐口	$5.75 \times 1.45 = 8.3275$	
④	檐口	$1.75 \times 1.45 = 2.5375$	
⑤	檐口	$1.75 \times 1.45 = 2.5375$	
小计(㎡)			94.2
①	屋面面积	$2.37 \times 3.77 = 8.9275$	9.42
②	女儿墙	$3.54 \times 2.37 = 8.3798$	
③	檐口	$5.75 \times 1.45 = 8.3275$	
④	檐口	$1.75 \times 1.45 = 2.5375$	
⑤	檐口	$1.75 \times 1.45 = 2.5375$	
㊶	檐口	$1.75 \times 1.45 = 2.$	

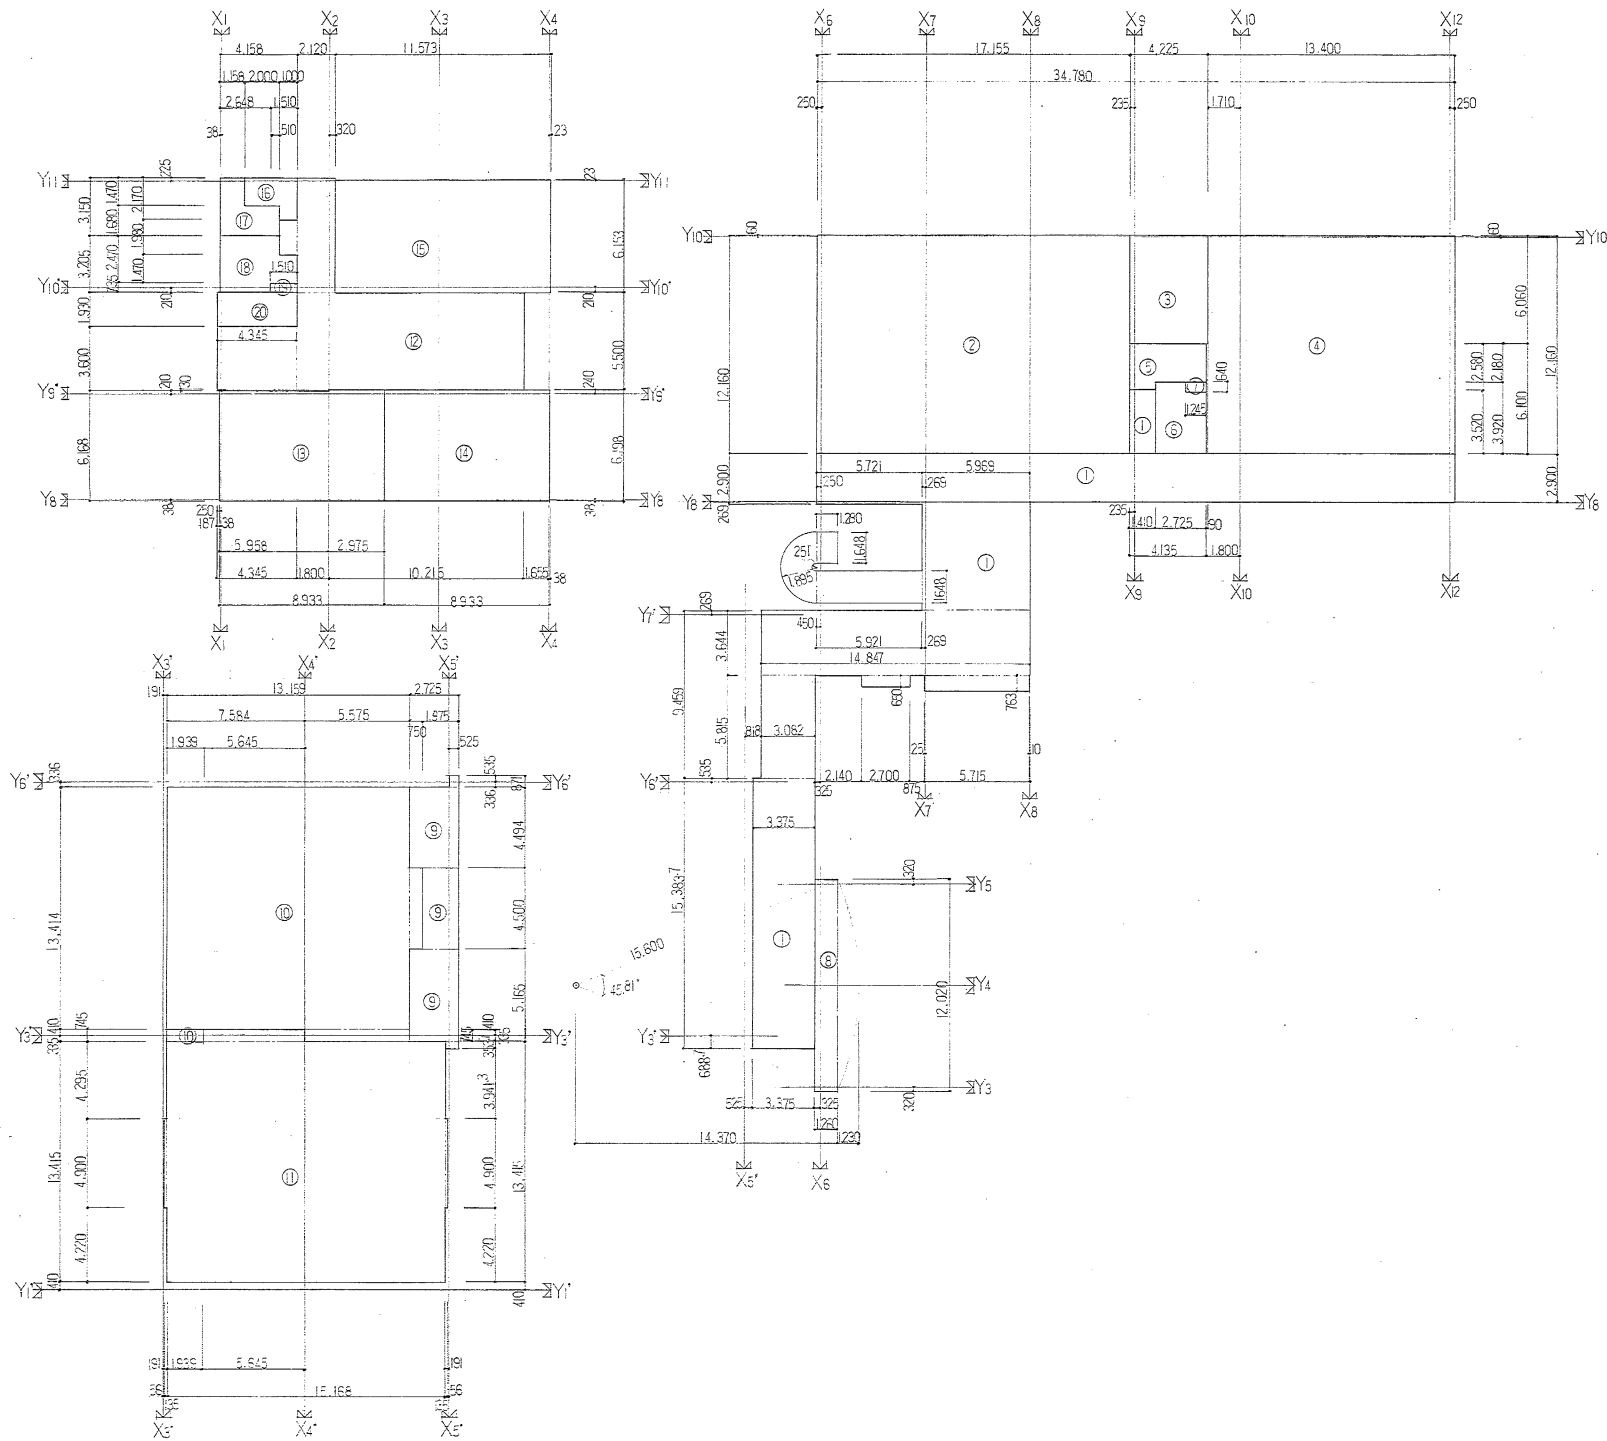

面積表

	床面積 (㎡)	防壁面積 (㎡)	保壁面積 (㎡)	小計 (㎡)	自販車置場 (㎡)	合計 (㎡)
建築面積	2528.45	480.24	332.20	3340.89	62.22	3403.11
1階床面積	2445.31	448.45	317.09	3210.85	62.22	3273.07
2階床面積	734.78	430.38	311.77	1476.93		1476.93
延面積	3180.09	978.83	628.96	4687.78	62.22	4750.00

2階床面積表

番号	室名	床面積計算式 (㎡)	合計 (㎡)
①	廊下	1.41 × 3.92 = 5.532 + 4.06 = 9.592 + 10.76 = 24.412 + 1.71 = 26.122	290.79
②	サウナ	17.15 × 12.16 = 208.64	208.60
③	浴室	4.225 × 6.08 = 25.68	25.60
④	洗面所	1.41 × 1.26 = 1.776 + 0.03 = 1.806 + 0.03 = 1.836	163.49
⑤	トイレ	1.41 × 2.78 = 3.918 + 0.03 = 3.948 + 0.03 = 3.978	9.57
⑥	脱衣所	1.41 × 0.64 = 0.9024 + 0.03 = 0.9324 + 0.03 = 0.9924	9.88
⑦	P.S.	1.24 × 0.64 = 0.7936 + 0.03 = 0.8236 + 0.03 = 0.8836	0.79
⑧	バルコニー	14.37 × 6.08 = 87.3656 + 0.03 = 87.3956 + 0.03 = 87.4556	26.06
小計			734.78
⑨	廊下	1.41 × 3.92 = 5.532 + 4.06 = 9.592 + 10.76 = 24.412 + 1.71 = 26.122	35.90
⑩	廊下	1.41 × 3.92 = 5.532 + 4.06 = 9.592 + 10.76 = 24.412 + 1.71 = 26.122	185.46
⑪	廊下	1.41 × 3.92 = 5.532 + 4.06 = 9.592 + 10.76 = 24.412 + 1.71 = 26.122	209.00
小計			430.38
⑫	廊下	1.41 × 3.92 = 5.532 + 4.06 = 9.592 + 10.76 = 24.412 + 1.71 = 26.122	97.23
⑬	廊下	1.41 × 3.92 = 5.532 + 4.06 = 9.592 + 10.76 = 24.412 + 1.71 = 26.122	55.18
⑭	廊下	1.41 × 3.92 = 5.532 + 4.06 = 9.592 + 10.76 = 24.412 + 1.71 = 26.122	55.36
⑮	廊下	1.41 × 3.92 = 5.532 + 4.06 = 9.592 + 10.76 = 24.412 + 1.71 = 26.122	71.20
⑯	廊下	1.41 × 3.92 = 5.532 + 4.06 = 9.592 + 10.76 = 24.412 + 1.71 = 26.122	5.11
⑰	廊下	1.41 × 3.92 = 5.532 + 4.06 = 9.592 + 10.76 = 24.412 + 1.71 = 26.122	7.00
⑱	廊下	1.41 × 3.92 = 5.532 + 4.06 = 9.592 + 10.76 = 24.412 + 1.71 = 26.122	11.21
⑲	P.S.	1.24 × 0.64 = 0.7936 + 0.03 = 0.8236 + 0.03 = 0.8836	1.10
⑳	廊下	1.41 × 3.92 = 5.532 + 4.06 = 9.592 + 10.76 = 24.412 + 1.71 = 26.122	8.36
小計			311.77
合計			1476.93

防壁・保壁面積表

床面積 (㎡)	防壁 (㎡)	保壁 (㎡)	合計 (㎡)
235.18	158.14	86.92	480.24

床面積・延面積表

床面積 (㎡)	延面積 (㎡)	防壁 (㎡)	保壁 (㎡)	合計 (㎡)
2763.63	69.30	158.14	5.55	3210.85
734.78	2832.93	158.14	163.69	3442.27
合計				3273.07

2階床面積表

床面積 (㎡)	延面積 (㎡)	防壁 (㎡)	保壁 (㎡)	合計 (㎡)
734.78	2832.93	158.14	163.69	3442.27
合計				1476.93

延面積・延面積表







延面積 (㎡)	延面積 (㎡)	防壁 (㎡)	保壁 (㎡)	合計 (㎡)
2445.31	125.78	255.42	10.16	3210.85
1165.16	2832.93	158.14	163.69	3442.27
合計				1476.93

[illegible]



[illegible]

階	室名	床			中本			壁			天井			廻り縁	備考	登名札
		下地	仕上	塗装	仕上	塗装	高サ	下地	仕上	塗装	下地	仕上	塗装			
体育館	2階															
	談話コーナー	C	モルタル金ゴテ下地②2.8長尺塩ビシート貼(多分貼) ワックス拭	0	②2.0ステンレス中本	75		C	モルタル金ゴテ下地ガラスセイクロス貼 内柱: モルタル金ゴテ下地	VP 5面塗 エポキシ樹脂	S	②9石コボド塗膜上②10ロックウール強化繊維板貼 7-GL8T ②③(着色)	2,780	V		
	廊下D	C	同上	0	同上	75		C	同上	同上	Saw	同上	2,780	V		
	サブアリーナ	C	①コンクリート打放し ②16多層弾性塗料	0	アガチス	OSCL	150	WGW C	腰: H=1025②5.5タタン合板張上②6相合板目張り 裏: 杉板 ②6有孔相合板目張り モルタル金ゴテ中工	OP OP VP	Saw	②9石コボド塗膜上②12ロックウール強化繊維板貼 ②7-GL8T ②③(着色)	3,000	V	ブラインドボックス、ブラインド	○大
	5 器具庫	C	モルタル金ゴテ下地②2.8長尺塩ビシート貼ワックス拭	0	同上	OSCL	150	5 C S	コンクリート打放し ②9合板張		Saw	②6珪酸カルシウム板目張り張	2,795	V		
	トレーニング室	C	モルタル金ゴテ下地②5塩化ビニルゴムマット上 ②4.5珪酸カルシウム板目張り(焼成貼)	0	スチレンス	OP	150	S.Saw	②9石コボド2枚張上②2.8塩化ビニル	VP (5面塗)	Saw	②9石コボド塗膜上②12ロックウール強化繊維板貼 ②7-GL8T ②③(着色)	4,000	V	カミ⑤5. 5,200(1400+2400+1400)×1670 ブラインドボックス、ブラインド	○大
	廊下E	C	モルタル金ゴテ下地②2.8長尺塩ビシート貼ワックス拭	+140	②2.0ステンレス中本	75		C	モルタル金ゴテ下地ガラスセイクロス貼	VP (5面塗)	Saw	②6珪酸カルシウム板目張り張	2,400	V	ノンスリップ: W=2.8ステンレス(ポリタマシ)	
	男子手洗い	C	モルタル金ゴテ下地②2.8長尺塩ビシート貼ワックス拭	+140	ステンレス見切(5×30)	5		C CB	100角半端タイル貼 ②40セラミックタイルワックス		Saw	②6珪酸カルシウム板目張り張	2,400	V	洗面化粧台: カウンター: 人工大理石 化粧台: ⑤5. 1350×1030 珪酸: ③30セラミックタイルワックス拭	○小
	男子便所	C	250珪酸カルシウムモザイクタイル貼	+70~+50				C	同上		Saw	同上	2,470~2,490 2,400	V	便所: パネル: アルミ型枠④40 珪酸: ③30セラミックタイルワックス拭	
	10 女子手洗い	C	モルタル金ゴテ下地②2.8長尺塩ビシート貼ワックス拭	+140	ステンレス見切(5×30)	5	10	C	100角半端タイル貼 ②40セラミックタイルワックス		Saw	同上	2,400	V	洗面化粧台: カウンター: 人工大理石 化粧台: ⑤5. 1350×1030 珪酸: ③30セラミックタイルワックス拭	○
	女子便所	C	250珪酸カルシウムモザイクタイル貼	+70~+50				C	同上		Saw	同上	2,470~2,490 2,400	V	便所: パネル: アルミ型枠④40	
	廊下F	C	モルタル金ゴテ下地②2.8長尺塩ビシート貼(着色) ワックス拭	0	②2.0ステンレス中本	75		C	モルタル金ゴテ下地ガラスセイクロス貼	VP (5面塗)	Saw	②9石コボド塗膜上②10ロックウール強化繊維板貼 7-GL8T ②③(着色)	2,780	V		
	ギムナジウム	C	モルタル金ゴテ下地②2.8長尺塩ビシート貼 ワックス拭	0	モルタル金ゴテ	VP	75	②12珪酸カルシウム板目張り張 ②モルタル金ゴテ下地ガラスセイクロス貼	VP(5面塗)	Saw	②14ベニヤ板貼上②2.8塩化ビニル ②9石コボド塗膜上②10ロックウール強化繊維板貼 (着色)	OP 7,905	V	床材: アルミロープ型枠④40 ②5. 1350×1030 ②4. 1400×2400		
	談話コーナー	W	②15珪酸カルシウム板目張り	+150				W	腰: 15×150 珪酸張 H=1075 ②9石コボド2枚張上②2.8塩化ビニル(着色)	木板張 ②40セラミックタイルワックス	Saw	②9石コボド塗膜上②12ロックウール強化繊維板貼 (着色)	2,350	V	②5. 1350×1030 珪酸張 ②4. 1400×2400 木板張②40セラミックタイルワックス拭	
	15 踏込(剣道場)	W	②15珪酸カルシウム板目張り	+150		15	W	腰: 15×150 珪酸張 H=1075 ②9石コボド2枚張上②2.8塩化ビニル(着色)	同上	Saw	同上	2,350	V	スリッパ: ②2.8塩化ビニル(着色) 木板張②40セラミックタイルワックス拭	○大	
	剣道場	S	②15珪酸カルシウム板目張り②15珪酸カルシウム板目張り張	+150	150×36 松	150	WGW	15×300 珪酸張下地 ②2.8塩化ビニル ②9石コボド2枚張上②2.8塩化ビニル(着色)	同上	Saw	②14ベニヤ板貼上②2.8塩化ビニル ②9石コボド塗膜上②10ロックウール強化繊維板貼 (着色)	OP 4,157	W	防具: ②2.8塩化ビニル(着色) ②5. 1350×1030 珪酸張 ②4. 1400×2400 木板張②40セラミックタイルワックス拭		
	踏込(柔道場)	W	②15珪酸カルシウム板目張り	+150				W	腰: 15×150 珪酸張 H=1075 ②9石コボド2枚張上②2.8塩化ビニル(着色)	同上	Saw	②9石コボド塗膜上②12ロックウール強化繊維板貼 (着色)	2,350	V	スリッパ: ②2.8塩化ビニル(着色) 木板張②40セラミックタイルワックス拭	○大
	柔道場	S	②15珪酸カルシウム板目張り②15珪酸カルシウム板目張り ②15珪酸カルシウム板目張り ②15珪酸カルシウム板目張り	+150	150×36 松	150	WGW	15×150 珪酸張下地②2.8塩化ビニル ②9石コボド2枚張上②2.8塩化ビニル(着色)	同上	Saw	②14ベニヤ板貼上②2.8塩化ビニル ②9石コボド塗膜上②10ロックウール強化繊維板貼 (着色)	OP 4,142	W	②2.8塩化ビニル(着色) ②5. 1350×1030 珪酸張 ②4. 1400×2400 木板張②40セラミックタイルワックス拭		
	20					20										
保健センター	1階	風除室	C	210×100②2.0珪酸カルシウム貼	0			C	210×100 ②2.8珪酸カルシウム貼(特殊リブ付)		S	②2.0アルミパネル張(白紙張)	2,484	A	室内: ②2.8珪酸カルシウム貼 ②4. 1400×2400	
	待合ホール	C	同上	0	②2.0ステンレス中本	100		Saw	②9石コボド2枚張上②2.8塩化ビニル(着色)	VP 5面塗	S	②9石コボド塗膜上②10ロックウール強化繊維板貼 7-GL8T ②③(着色)	2,600	A	②2.8珪酸カルシウム貼 ②4. 1400×2400 ②2.8珪酸カルシウム貼 ②4. 1400×2400 ②2.8珪酸カルシウム貼 ②4. 1400×2400	
	事務室	C	②15フローリングブロック貼(マホガニーワックス)	0	アガチス	OSCL	75	Saw CB	②9石コボド2枚張上②2.8塩化ビニル(着色) ②12石コボド2枚張上②2.8塩化ビニル(着色)	S	②9石コボド塗膜上②10ロックウール強化繊維板貼 ②7-GL8T ②③(着色)	2,600	V	②2.8珪酸カルシウム貼 ②4. 1400×2400 ②2.8珪酸カルシウム貼 ②4. 1400×2400 ②2.8珪酸カルシウム貼 ②4. 1400×2400	○	
	湯浴室	C	同上	0	同上	OSCL	75	S C	②9石コボド2枚張上②2.8塩化ビニル(着色) ②6珪酸カルシウム板目張り張	S	同上	2,600	V	②2.8珪酸カルシウム貼 ②4. 1400×2400 ②2.8珪酸カルシウム貼 ②4. 1400×2400 ②2.8珪酸カルシウム貼 ②4. 1400×2400		
	25 更衣室	C	モルタル金ゴテ下地②2.8長尺塩ビシート貼ワックス拭	0	モルタル金ゴテ中工目地切	VP	75	25 C	モルタル金ゴテ下地	VP	S	②6珪酸カルシウム板目張り張	2,250	V	ブラインドボックス、ブラインド	
	検診室	C	②15フローリングブロック貼(マホガニーワックス)	0	アガチス	OSCL	75	S.Saw CB	②9石コボド2枚張上②2.8塩化ビニル(着色) ②12石コボド2枚張上②2.8塩化ビニル(着色)	S	②9石コボド塗膜上②10ロックウール強化繊維板貼 ②7-GL8T ②③(着色)	2,600	V	②2.8珪酸カルシウム貼 ②4. 1400×2400 ②2.8珪酸カルシウム貼 ②4. 1400×2400 ②2.8珪酸カルシウム貼 ②4. 1400×2400	○	
	廊下	C	210×100②2.0珪酸カルシウム貼	0	②2.0ステンレス中本	100		C Saw	モルタル金ゴテ下地ガラスセイクロス貼 ②12石コボド2枚張上②2.8塩化ビニル(着色)	VP (5面塗)	S	②9石コボド塗膜上②10ロックウール強化繊維板貼 ②7-GL8T ②③(着色)	2,600	V		
	検査室	C	モルタル金ゴテ下地②2.8長尺塩ビシート貼ワックス拭	0	モルタル金ゴテ中工目地切	VP	75	C	モルタル金ゴテ下地②2.8塩化ビニル(着色)	S	②6珪酸カルシウム板目張り張	2,300	V	②2.8珪酸カルシウム貼 ②4. 1400×2400	○	
	男子手洗い	C	同上	0	30×5ステンレス見切	5		C CB	100角半端タイル貼		S	同上	2,300	V	②2.8珪酸カルシウム貼 ②4. 1400×2400	○
	30 男子便所	C	②25珪酸カルシウムモザイクタイル貼	-70				C CB	同上		S	同上	2,300	V	便所: パネル: アルミ型枠④40 珪酸: ③30セラミックタイルワックス拭	
女子手洗い	C	モルタル金ゴテ下地②2.8長尺塩ビシート貼ワックス拭	0	30×5ステンレス見切	5		C CB	同上		S	同上	2,300	V		○	
下地材等廻り縁代		C: コンクリート打放し(面エポキシ樹脂コート) W: 本張 SL: 珪酸カルシウム板目張り S: 珪酸カルシウム板目張り			C: コンクリート打放し W: 本張 S: 珪酸カルシウム板目張り Saw: 珪酸カルシウム板目張り			W: 本張 WGW: 本張 ②50ガラス CB: コンクリートブロック④100			S: 珪酸カルシウム板目張り Saw: 珪酸カルシウム板目張り ②50ガラス			V: 珪酸カルシウム板目張り A: 珪酸カルシウム板目張り W: 本張		
マイコン番号	作品番号	静岡設計同人			工事名	図面名	縮尺	設計共同企業体 静岡設計同人 静岡市佐馬町10-14 420 TEL0542-52-6887			担当	設計・訂正年月日				
108-4865					(仮称) 長田地域体育館 (仮称) 長田保健センター 建築工事 (仮称) 長田コミュニティ防災センター	内部仕上表 2		駿河建築設計事務所 一級建築士登録 第45165号 監理 勝利 御佐賀設計事務所 一級建築士登録 第24548号 監理 佐賀之 例 ナカノ工房 一級建築士登録 第59555号 監理 一郎				59・3 ・ ・ ・			D-3	


階	室名	床				中木				壁				天井				備考	室名
		下地	仕上	塗装	FL高サ	仕上	塗装	高サ		下地	仕上	塗装	高サ	下地	仕上	塗装	高サ		
保健センター	1階	女子便所	C	φ25 珪藻土モザイクタイル貼	-70 -20					C	100角珪藻土タイル			S	φ6珪藻土カルシウム板 目隠し張 VP塗④	VP	2,300	V	便所バディン：アルミ製材φ40
		身障者便所	C	モルタル金ゴテ下地 φ28長尺塩ビシート貼ワックス拭	0	30×55 ステンレス見切		5		C	同上			S	同上 ④	VP	2,250	V	便所用可動手すりφ38φL=550ステンレス製(既製品) 手すりφ38φL=700ステンレス製(既製品) 2φ20スチールパイプ プラントボックス
		倉庫	C	モルタル 金ゴテ下地φ2.0長尺塩ビシート貼ワックス拭	0	モルタル金ゴテ押エ	VP	75		C	コンクリート打放し			C	コンクリート打放し 補修		2,495	V	補修
		階段室	C	モルタル金ゴテ下地 φ2.8長尺塩ビシート貼ワックス拭 踏面、蹴上共に ステンレスノンスリップ® φ38 ビニルタイル入		同上	VP	75		C	モルタル金ゴテ下地 ガラスセキクロス貼 ④	VP 5面塗		S	φ95コバド指張止の19ロックウール立体化断熱板 ターワレ 2T ④⑤(青色)			V	手すり：上段 H=850 60φステンレス製 下段 H=600 50φステンレス製 手すりφ38φL=550ステンレス製 手すりφ38φL=700ステンレス製 2φ20スチールパイプ プラントボックス
	5								5										
	2階	階段室	C	モルタル金ゴテ下地 φ2.8長尺塩ビシート貼ワックス拭 踏面、蹴上共に ステンレスノンスリップ®, φ38 ビニルタイル入		モルタル金ゴテ押エ	VP	75		C SGW	モルタル金ゴテ下地 ガラスセキクロス貼 ④ φ95コバド2枚張 ガラスセキクロス貼 ④⑤	VP 5面塗		S	φ95コバド指張止の19ロックウール立体化断熱板 ターワレ 2T ④⑤(青色)			V	
		待合ホール	C	モルタル 金ゴテ下地 φ2.8長尺塩ビシート貼 ワックス拭	0	φ2.0 ステンレス巾木		75		C SGW	同上	VP 5面塗		S	同上		2,665	V	床板：3000×1200 アルミ製 スパジシート貼 ブラインドボックス プラント
		乳児検診室	C	モルタル 金ゴテ下地 φ2.0 500×500カベットタイル張	0	アガチス	OSCL	75		S SGW	一般壁 φ95コバド2枚張止ビニルクロス貼 ④⑤ φ125コバド2枚張止ビニルクロス貼 ④⑤			S	φ95コバド指張止の19ロックウール立体化断熱板 ターワレ 2T ④⑤(青色)		2,500	V	床板：2700×1200 アルミ製 手すり：指張止の30φステンレス製 ブラインドボックス プラント
		男性成人相談室	C	モルタル 金ゴテ下地 φ2.8長尺塩ビシート貼 ワックス拭	0	同上	OSCL	75		S SGW C SGW	一般壁 φ95コバド2枚張止ビニルクロス貼 ④⑤ モルタル金ゴテ下地 ビニルクロス貼 ④⑤ φ125コバド2枚張止ビニルクロス貼 ④⑤			S	同上		2,600	V	床板：3000×1200 アルミ製 アコニク・カネマツ 手すり：指張止の30φステンレス製 ブラインドボックス プラント
	10	栄養指導室	C	同上	0	同上	OSCL	75	10	S SGW C SGW	一般壁 φ95コバド2枚張止ビニルクロス貼 ④⑤ モルタル金ゴテ下地 ビニルクロス貼 ④⑤ φ125コバド2枚張止ビニルクロス貼 ④⑤			S	同上		2,600	V	床板：3000×1200 アルミ製 移動式モケットφ2000×1200 指張止の30φステンレス製 アコニク・カネマツ プラントボックス プラント
		廊下	C	同上	0	φ2.0 ステンレス 巾木		75		C SGW	一般壁 モルタル金ゴテ下地 ガラスセキクロス貼 ④ φ125コバド2枚張止アタラシイ2枚張 ④⑤	VP 5面塗		S	φ95コバド指張止の19ロックウール立体化断熱板 ターワレ 2T ④⑤(青色)		2,600	V	
		検査室	C	モルタル 金ゴテ下地 φ2.8長尺塩ビシート貼 ワックス拭	0	モルタル金ゴテ押エ 目地切	VP	75		C	モルタル金ゴテ下地 珪藻土モザイクタイル貼			S	φ6珪藻土カルシウム板 目隠し張 VP塗 ④	VP	2,300	V	アコニク φ1.5 ステンレス 加工 (ペーパーライン) ブラインドボックス プラント
		男子手洗い	C	同上	0	30×55 ステンレス見切		5		C CB	100角珪藻土タイル貼			S	同上	VP	2,300	V	床板φ300ステンレス製 ワックス拭
		男子便所	C	φ25 珪藻土モザイクタイル貼	-70 0					C CB	同上			S	同上	VP	2,300	V	便所バディン：アルミ製材φ40 床板φ300ステンレス製 ワックス拭
	15	女子手洗い	C	モルタル 金ゴテ下地 φ2.8長尺塩ビシート貼 ワックス拭	0	30×55 ステンレス見切		5	15	C CB	同上			S	同上	VP	2,300	V	
		女子便所	C	φ25 珪藻土モザイクタイル貼	-70 0					C	同上			S	同上	VP	2,300	V	便所バディン：アルミ製材φ40
		倉庫	C	モルタル 金ゴテ下地 φ2.8長尺塩ビシート貼 ワックス拭	0	モルタル金ゴテ押エ		75			コンクリート打放し			S	φ6珪藻土カルシウム板 目隠し張		2,500	V	木製
防災センター	1階	ホール	C	100×200珪藻土タイル貼	+150	100×200 珪藻土タイル貼				C	モルタル 金ゴテ下地 φ2.8長尺塩ビシート貼 (A級) ④			S	φ95コバド指張止の19ロックウール立体化断熱板 ターワレ 2T ④⑤(青色)		2,806	A	床板：1200×600 アルミ製 スパジシート貼
	20	防災対策室	C	モルタル 金ゴテ下地 φ2.8長尺塩ビシート貼 ワックス拭	+150	アガチス	OSCL	75	20	W C	φ95コバド2枚張止 クロス貼 (B級) モルタル 金ゴテ下地 クロス貼 (B級)			S	φ95コバド指張止の19ロックウール立体化断熱板 ターワレ 2T ④⑤(青色)		2,668	V	床板：3000×1200 アルミ製 木製 手すり：φ200×400 手すりスクリーン：専用アコニク
		湯沸室	C	モルタル 金ゴテ下地 φ2.0長尺塩ビシート貼	+150					C	100角珪藻土タイル貼			S	φ6珪藻土カルシウム板 目隠し張 ④	VP	2,494	V	床板：L=1200, W=600 手すり：L=600, H=700, φ40×600 手すり(既製品)
		便所	C	φ25 珪藻土モザイクタイル貼	+85					C	同上			S	同上	VP	2,494	V	
		踏込	W	φ15 桧板平板張 ワックス拭	+330	桧板平板張				W	φ95コバド指張止 ビニルクロス貼 (シラク風) ④⑤			S	φ95コバド指張止 クロス貼 ④		2,500	W	
		シャワー室	C		+360														シャワーユニット：内径φ400×1200×2000 (既製品 桧板シャワーは専用アコニク 設置方式)
	25	准直室	W	φ12 T.合板 上 φ60 タタミ敷	+370	タタミ敷			25	W Wew	φ95コバド2枚張 ビニルクロス貼 (シラク風) ④⑤	SGW		S	化粧板 桧板ゴッド(木目)既製品 ④		2,400	W	アコニク
		押入	W	φ9 T.合板 上	+370	桧板平板張				W	φ4 T.合板 上	SGW		S	φ4 T.合板 上		2,400	W	
		貯蔵庫	C	モルタル 金ゴテ下地	+150	アガチス		50		S	φ30 珪藻土モザイクタイル貼 上 φ6 珪藻土モザイクタイル貼 下 φ12 T.合板 上 桧板 下			S	φ6珪藻土カルシウム板 目隠し張 ④		2,635	V	
		倉庫	C	モルタル 金ゴテ下地	+150	アガチス		50		S	同上			S	同上		2,635	V	ローラーコンベアー 600×2000 ステンレス 5台連結
共用		ボジ室	C	コンクリート 金ゴテ押エ	+430	モルタル 金ゴテ押エ 外壁面、コンクリート打放し		665		C	φ50 グラスウール (グラスクロス包ミ) 張 ④			C	φ50 グラスウール (グラスクロス包ミ) 張 ④		4,255		変換機、消火栓設置 300×400×450 モルタル 金ゴテ
	30	ボイラー室	C	同上	+430	同上		665	30	C	同上			C	同上		4,255		
		電気室	C	同上	+430	同上		665		C	同上			C	同上		4,255		床板φ500×450
下地枚数と廻り寸法		C：コンクリート打放し(面エコート、スチールコート) W：本組 S：珪藻土モザイクタイル貼 S：珪藻土モザイクタイル貼				C：コンクリート打放し S：珪藻土モザイクタイル貼 SGW：珪藻土モザイクタイル貼 S：珪藻土モザイクタイル貼				W：本組 WGW：本組 WGW：本組 CB：コンクリートゴッドφ100				S：珪藻土モザイクタイル貼 SGW：珪藻土モザイクタイル貼 C：コンクリート打放し				V：珪藻土モザイクタイル貼 A：珪藻土モザイクタイル貼 W：本組	
マイクログラフ	作品番号	静岡設計同人				工事名	図面名	縮尺	設計共同企業体 静岡設計同人 静岡市佐馬町10-14 420 TEL0542-52-6887				担当	設計・訂正年月日					
108-4866		静岡設計同人				(仮称) 長田地域体育館	内装仕上表 3		駿河建築設計事務所 一級建築士登録 第45165号 静岡市 佐賀設計事務所 一級建築士登録 第24548号 佐賀県 ナカノ工務 一級建築士登録 第68555号 近藤一郎				55・3・	55・3・				D-10	

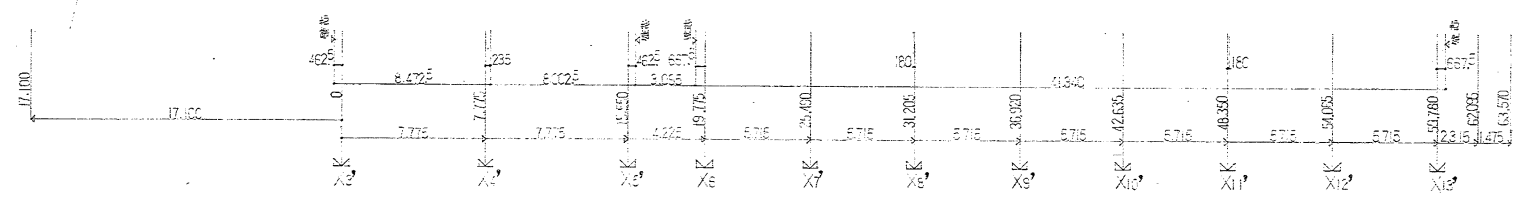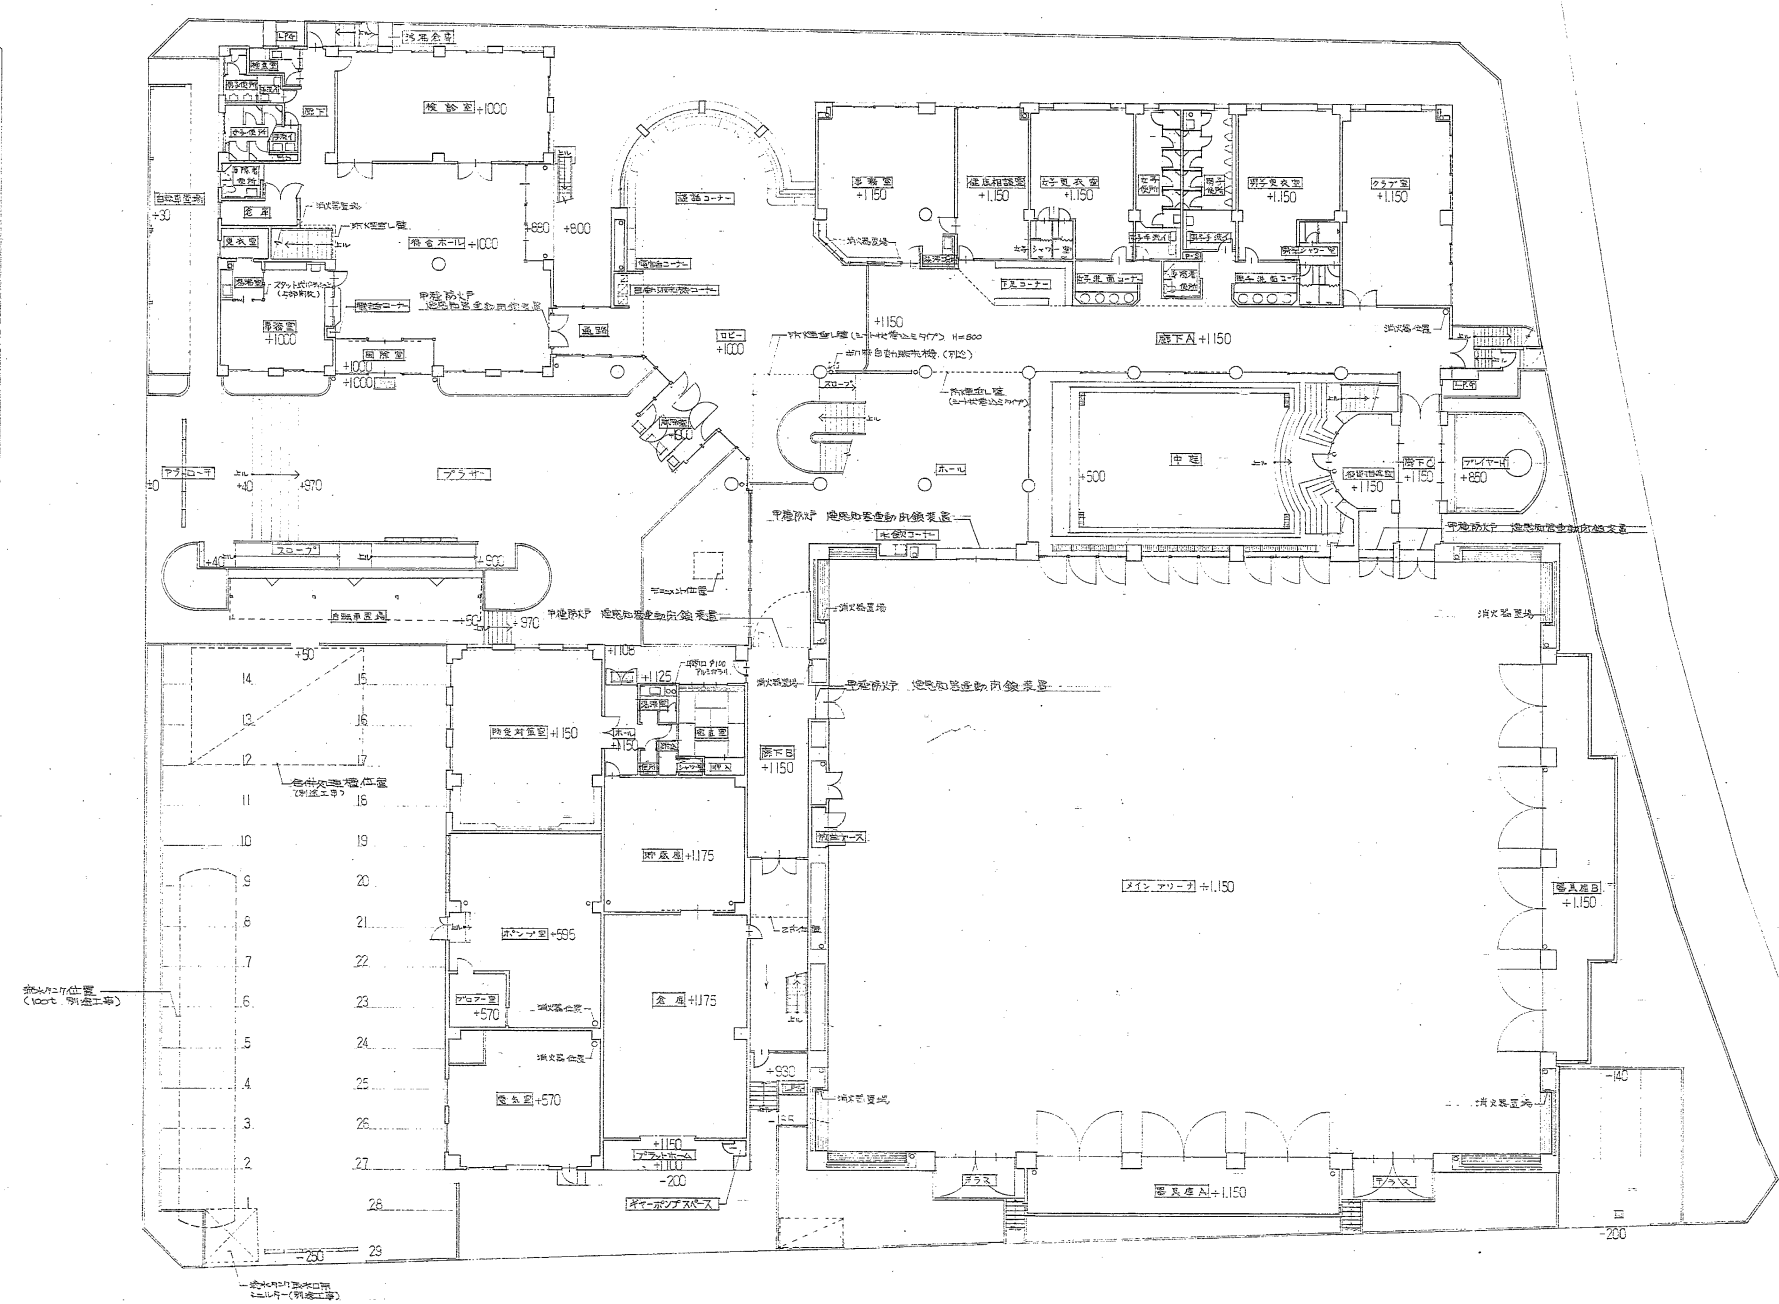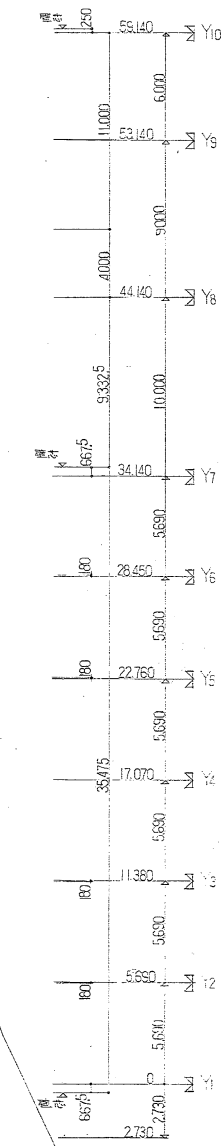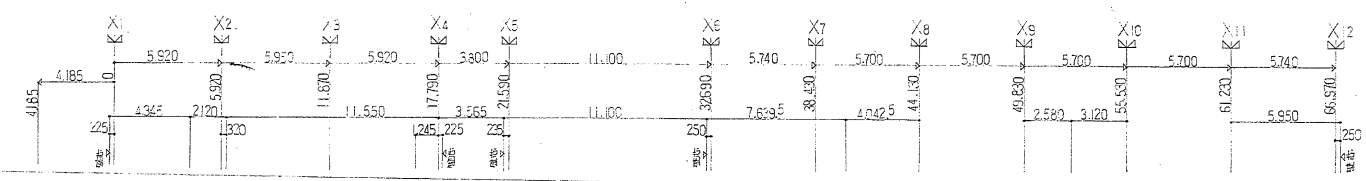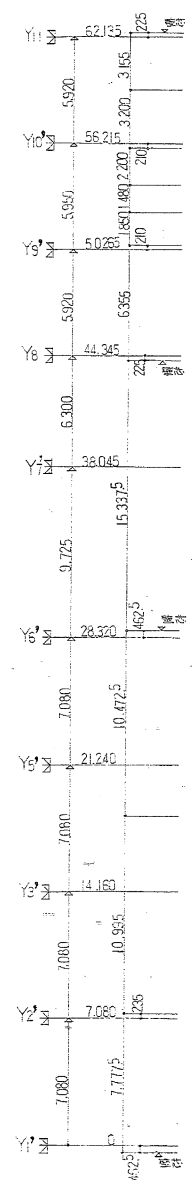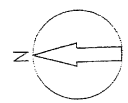

マイクロ番号	作品番号	静岡設計同人	工事名	図面名	縮尺	設計共同企業体 静岡設計同人 静岡市佐馬町10-14 420 TEL.0542-52-6887	担当	設計・訂正年月日
108-4867			静岡市立図書館 建築工事	1階平面図	1/200	静岡建築設計事務所 一級建築士登録 第43165号 静岡勝利 静岡建築設計事務所 一級建築士登録 第24548号 佐賀慶之 静岡ナカノ工房 一級建築士登録 第60555号 近藤一郎		20.03.2

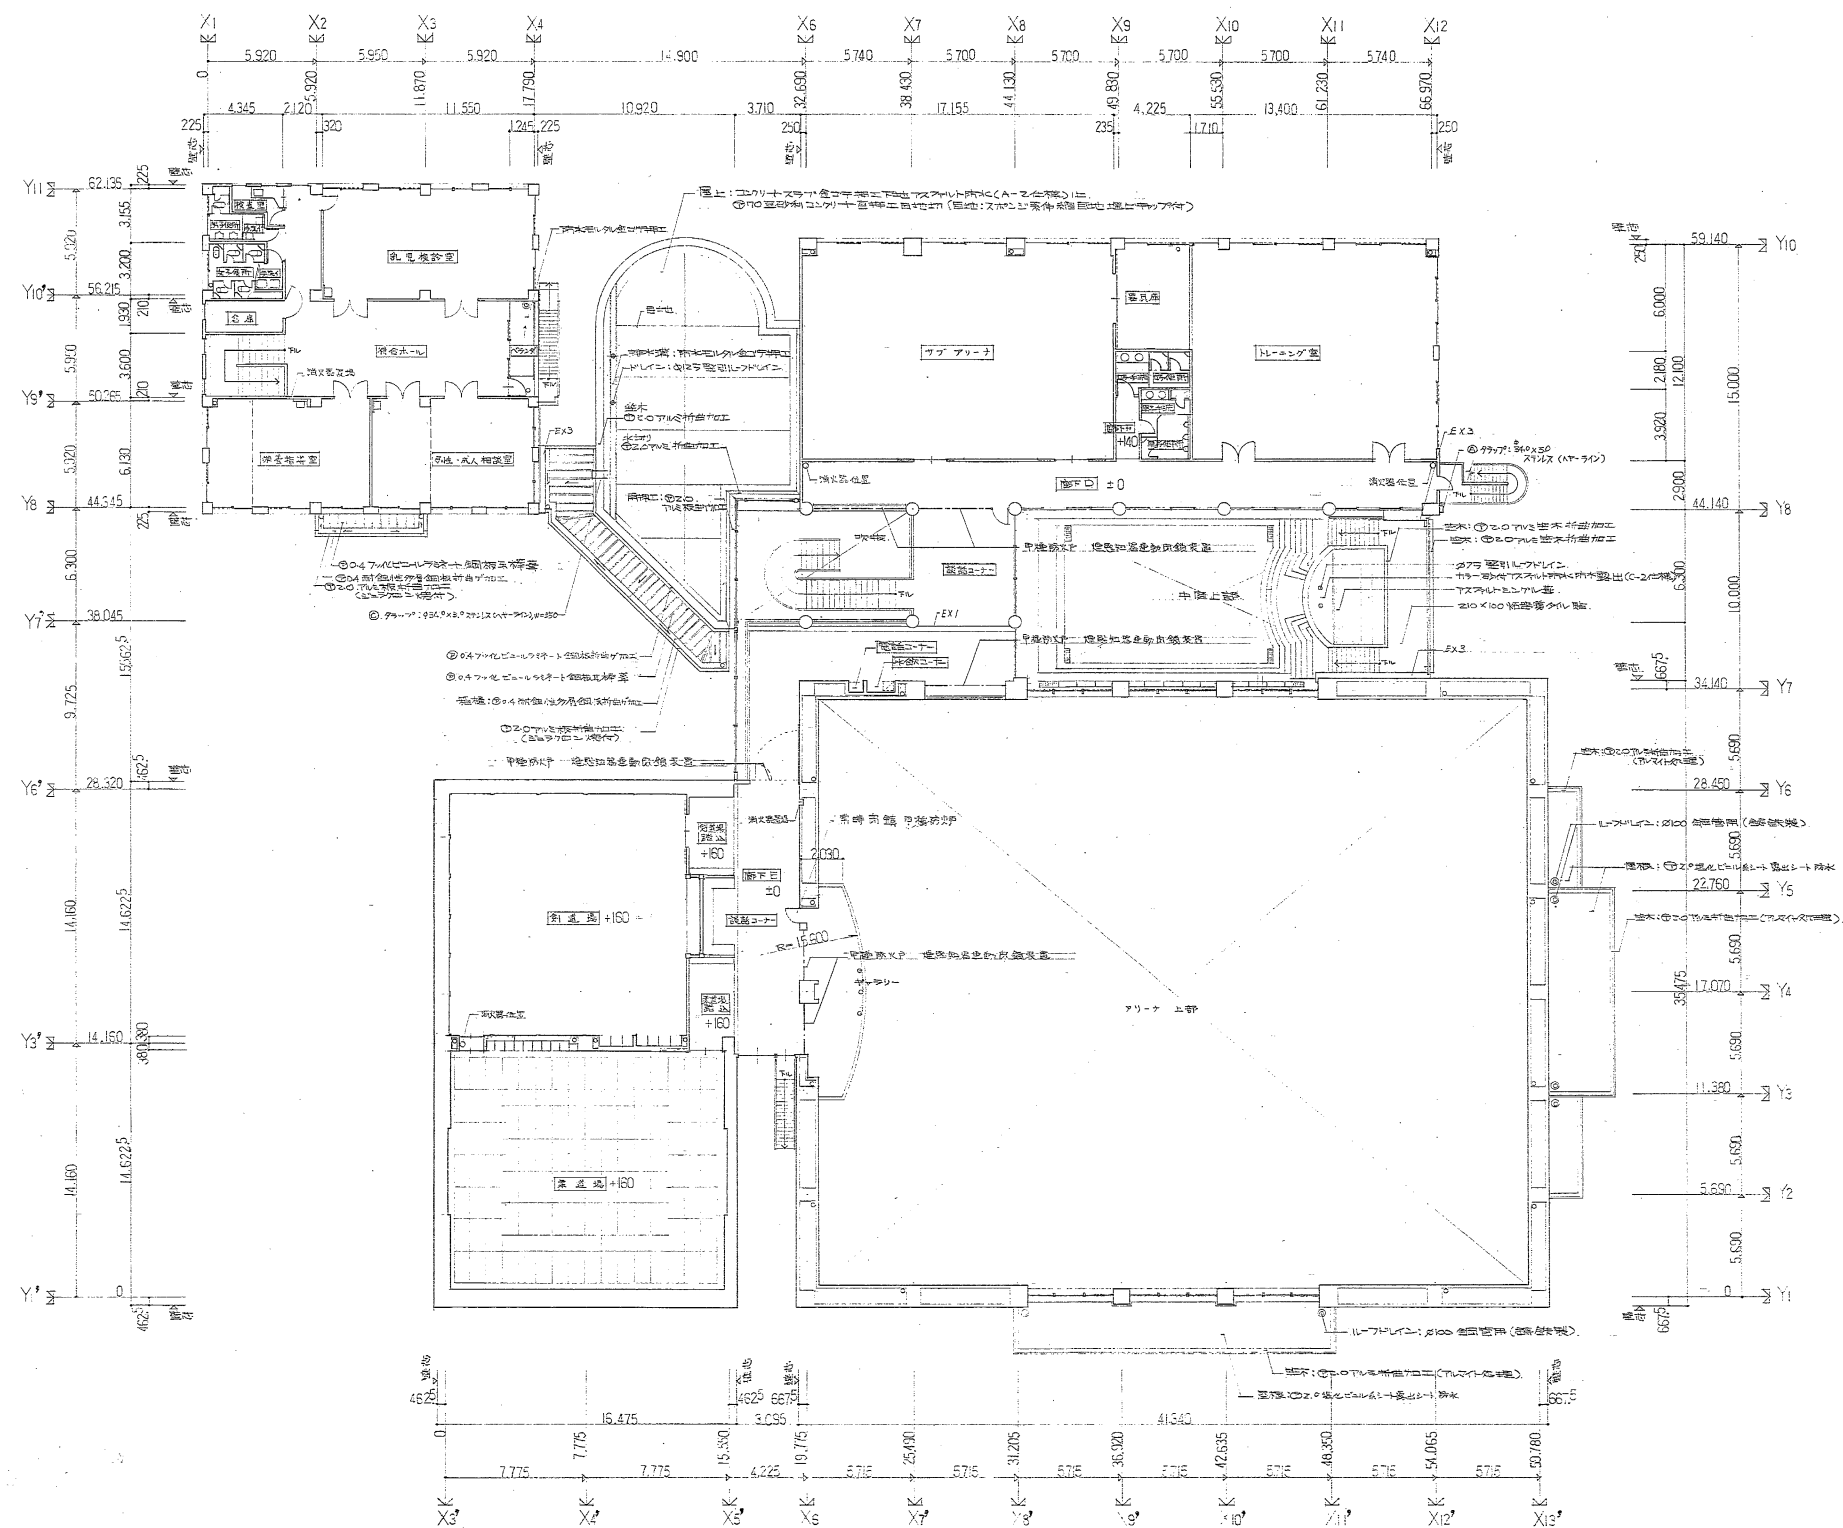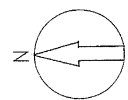


マイクログラフ	作品番号	108-4868	静岡設計同人	工事名	静岡市健康センター 2階平面図	図面名	2階平面図	縮尺	1/200	設計共同企業体 静岡設計同人 静岡市健康センター10-14号420 TEL.0542-52-6887	担当	設計・訂正年月日
				設計者	静岡建築設計事務所 一級建築士登録 第45165号 静岡勝利							55.3.
				設計者	佐賀設計事務所 一級建築士登録 第24948号 佐賀隆之							.
				設計者	ナカノ工房 一級建築士登録 第69555号 近藤一郎							.

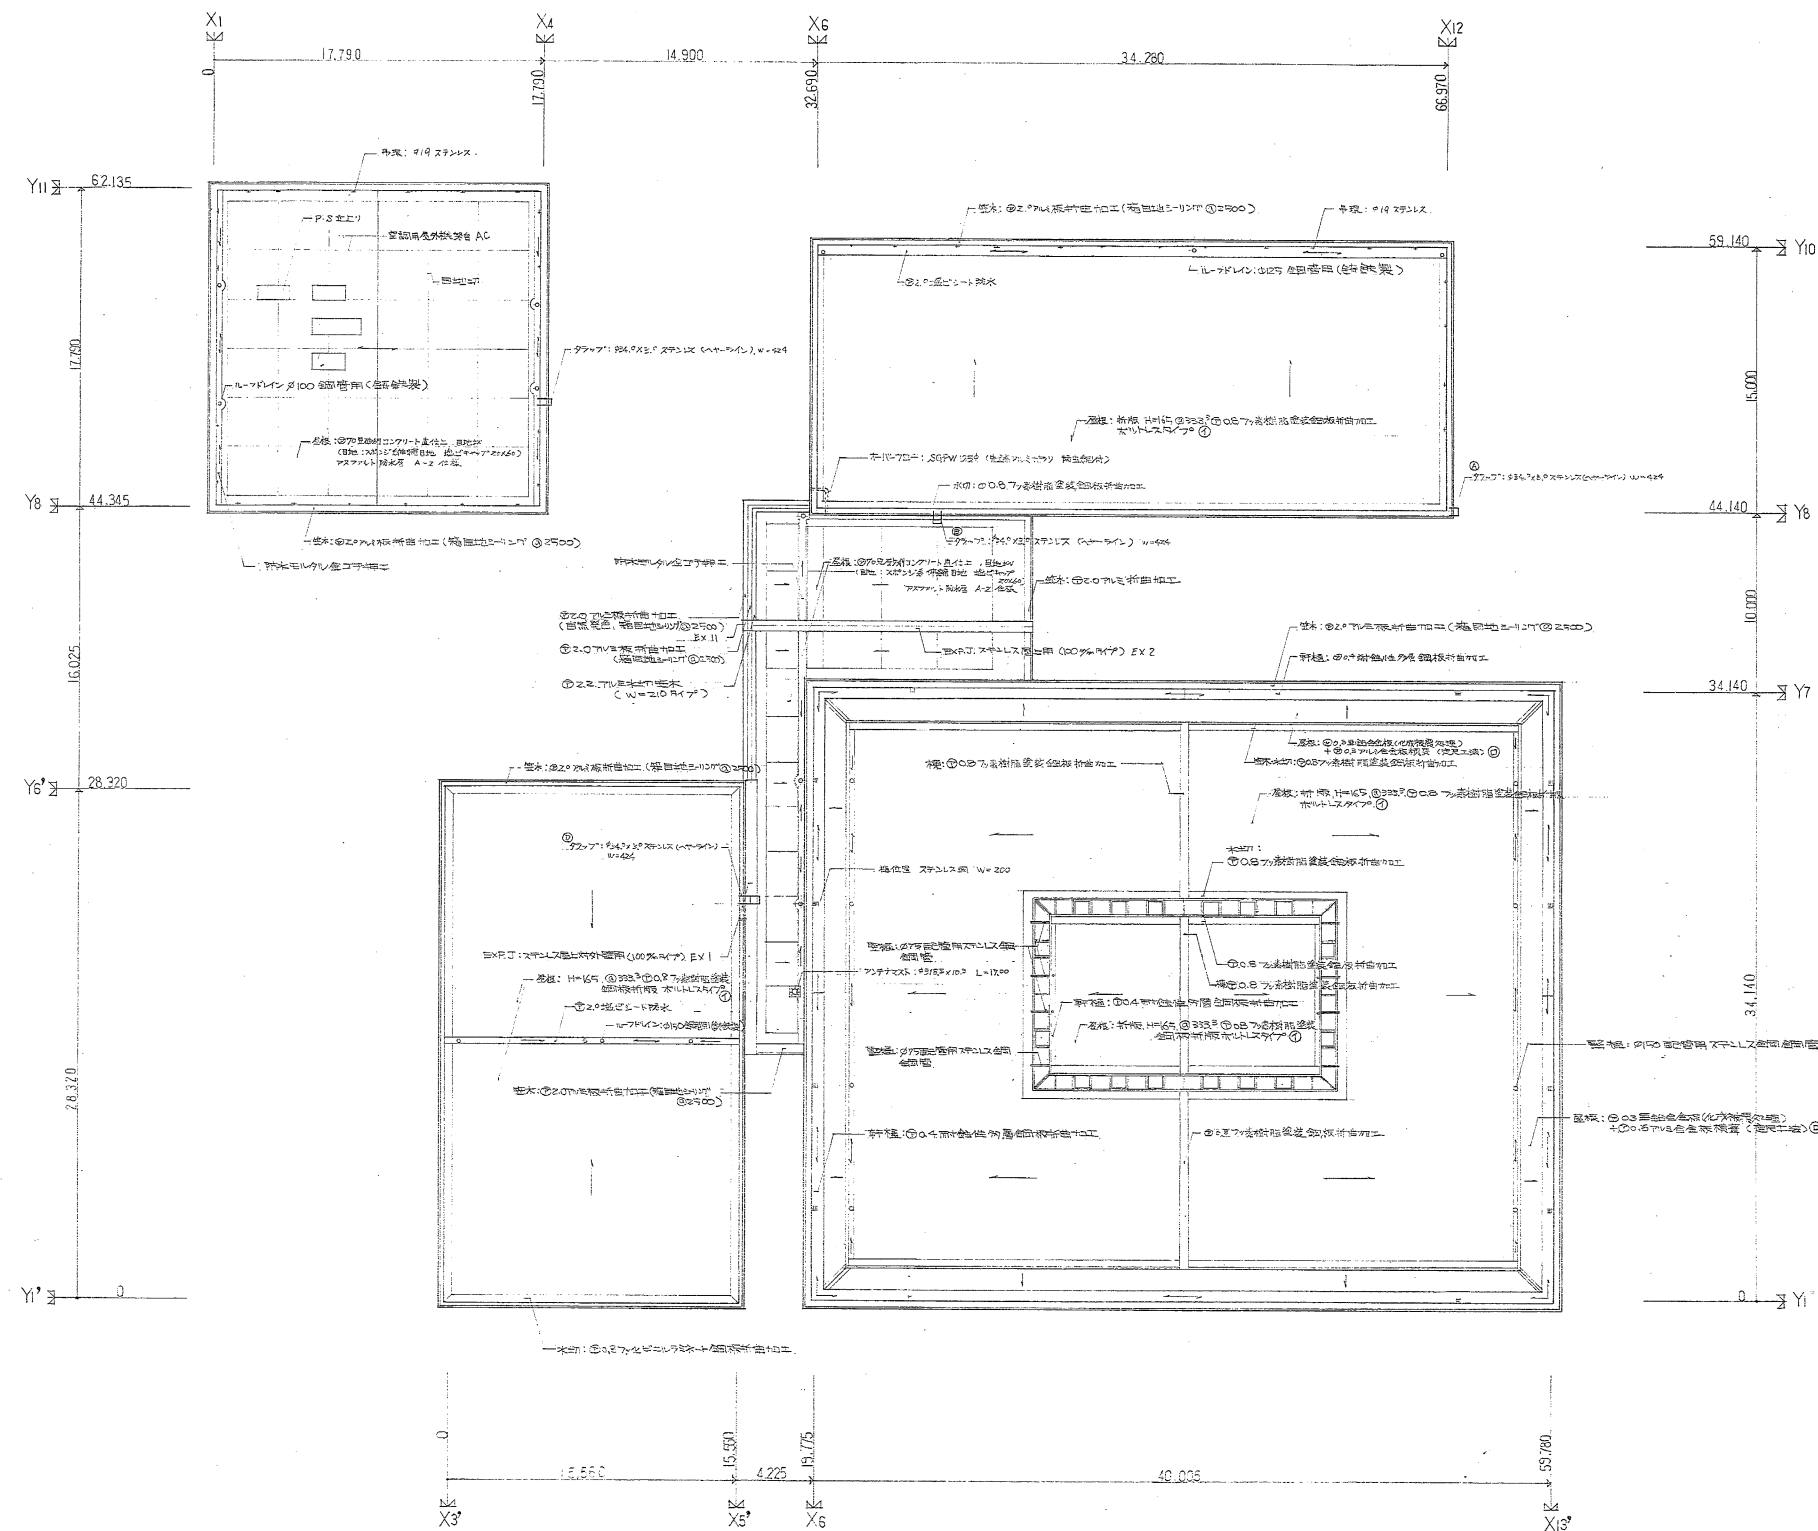


凡例
 ① 片面ポリエチレンシート張ガラス窓（5mm）被覆亜鉛鉄板折板屋根（耐火R0099）
 ② 被覆木片コンクリート（15mm）野地板屋根（耐火R0030）


マイクログラフ	作品番号	108-4869	静岡設計同人	工事名	(仮称) 長田地域体育館 (仮称) 長田保健センター (仮称) 長田コミュニティ防災センター	図面名	屋根状図	縮尺	1/200	設計共同企業体 静岡設計同人 静岡市佐馬町10-14 ④420 TEL0542-52-6887	担当	設計・訂正年月日	55・3・
				建築工事						静岡建築設計事務所 一級建築士登録 第45165号 佐藤勝利 南佐賀設計事務所 一級建築士登録 第24948号 佐賀慶之 株式会社ナカノ工務 一級建築士登録 第65555号 近藤一郎			

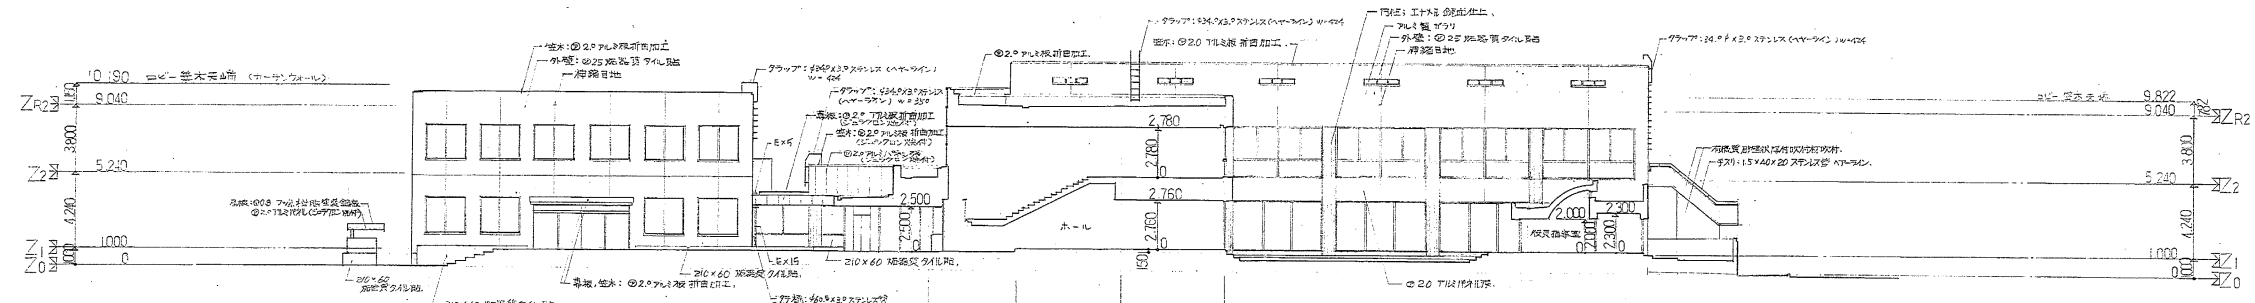


5-5' 立面図

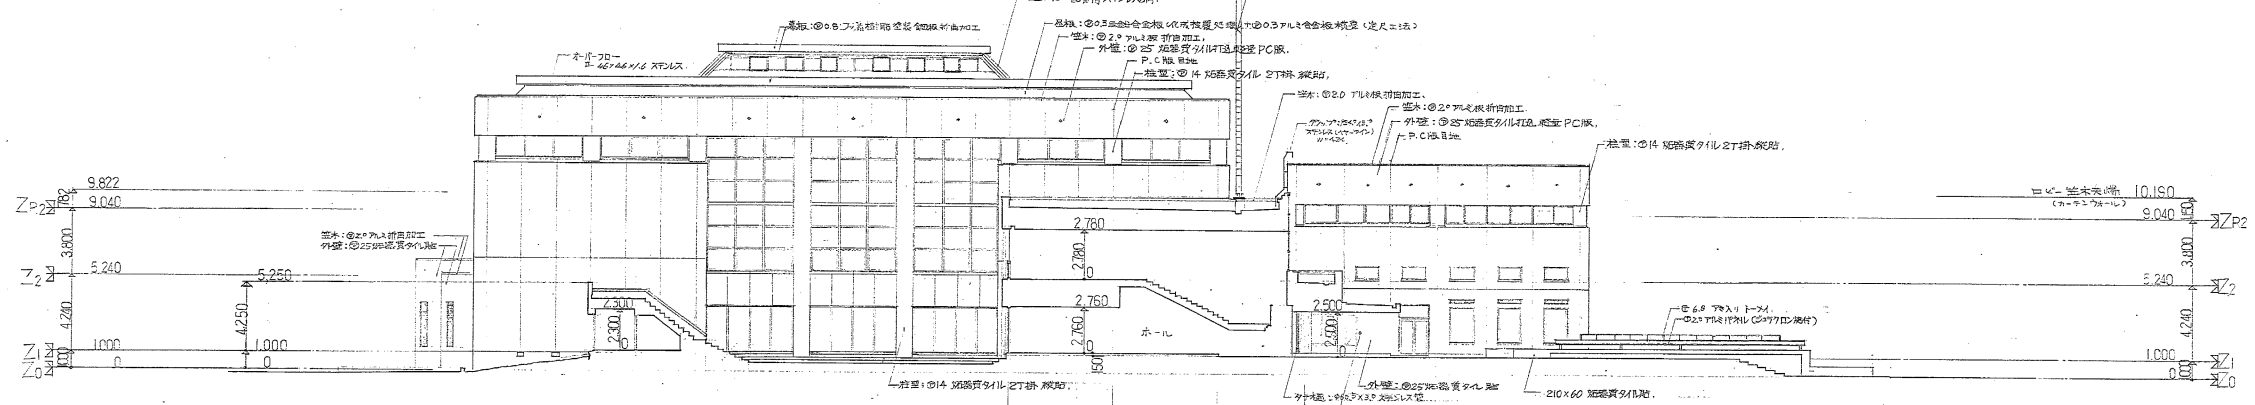

6-6' 立面図

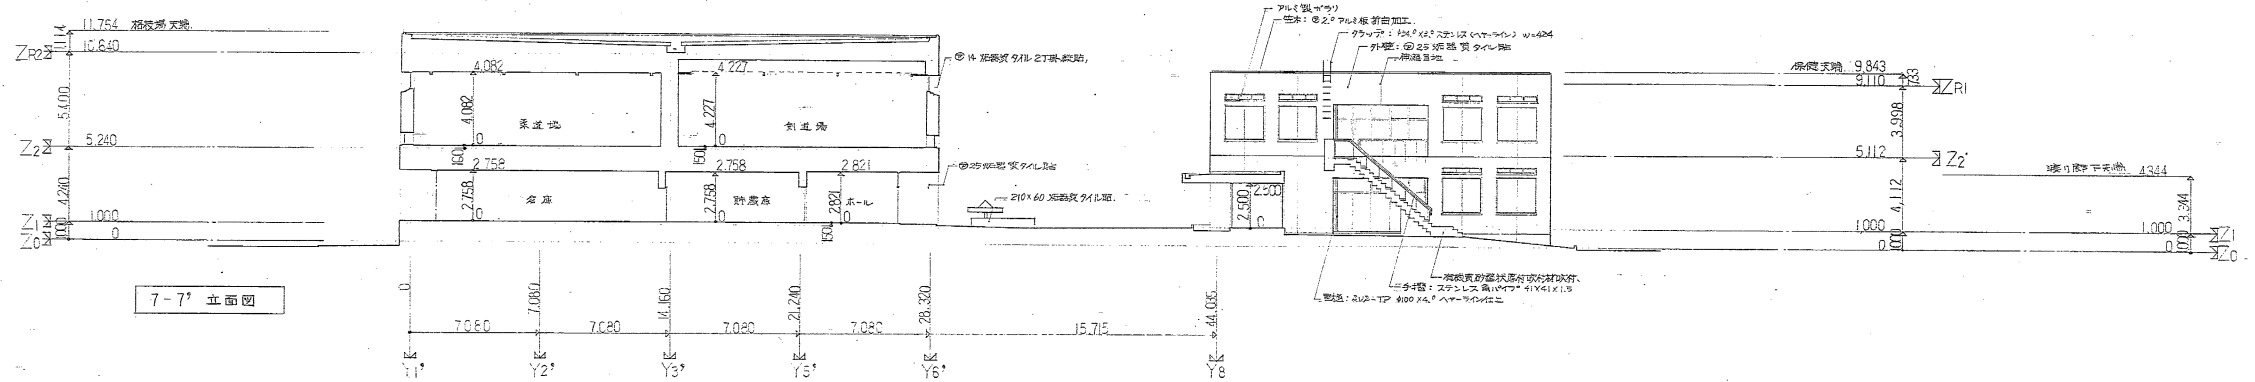


7-7' 立面図



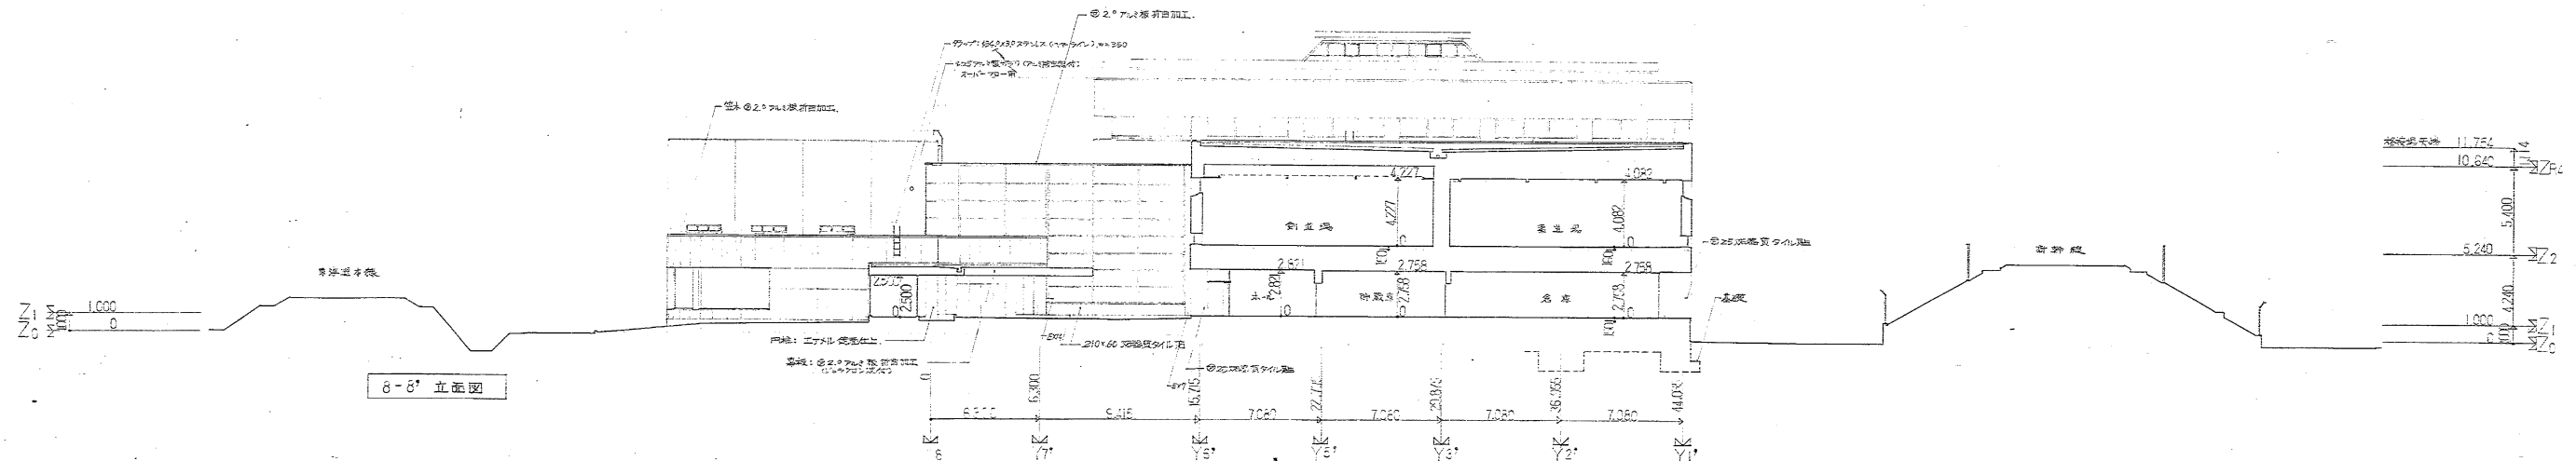


8-8' 立面図

マイクロ番号	作品番号	工事名	図面名	総尺	設計・訂正年月日	担当	設計・訂正年月日
100-4871		静岡設計同人 (仮称) 長田地域センター (仮称) 長田保健センター (仮称) 長田コミュニティ防災センター	立面図 2 断面図 1	1/200	設計共同企業体 静岡設計同人 静岡市依馬町10-14 420 TEL.0542-52-6887 静岡建築設計事務所 一般建築士登録 第4515号 監修 藤利 物佐貴設計事務所 一般建築士登録 第24848号 佐貴貴之 柳ナカノ工房 一般建築士登録 第5955号 近藤 一郎	55・3・	5. 00.032

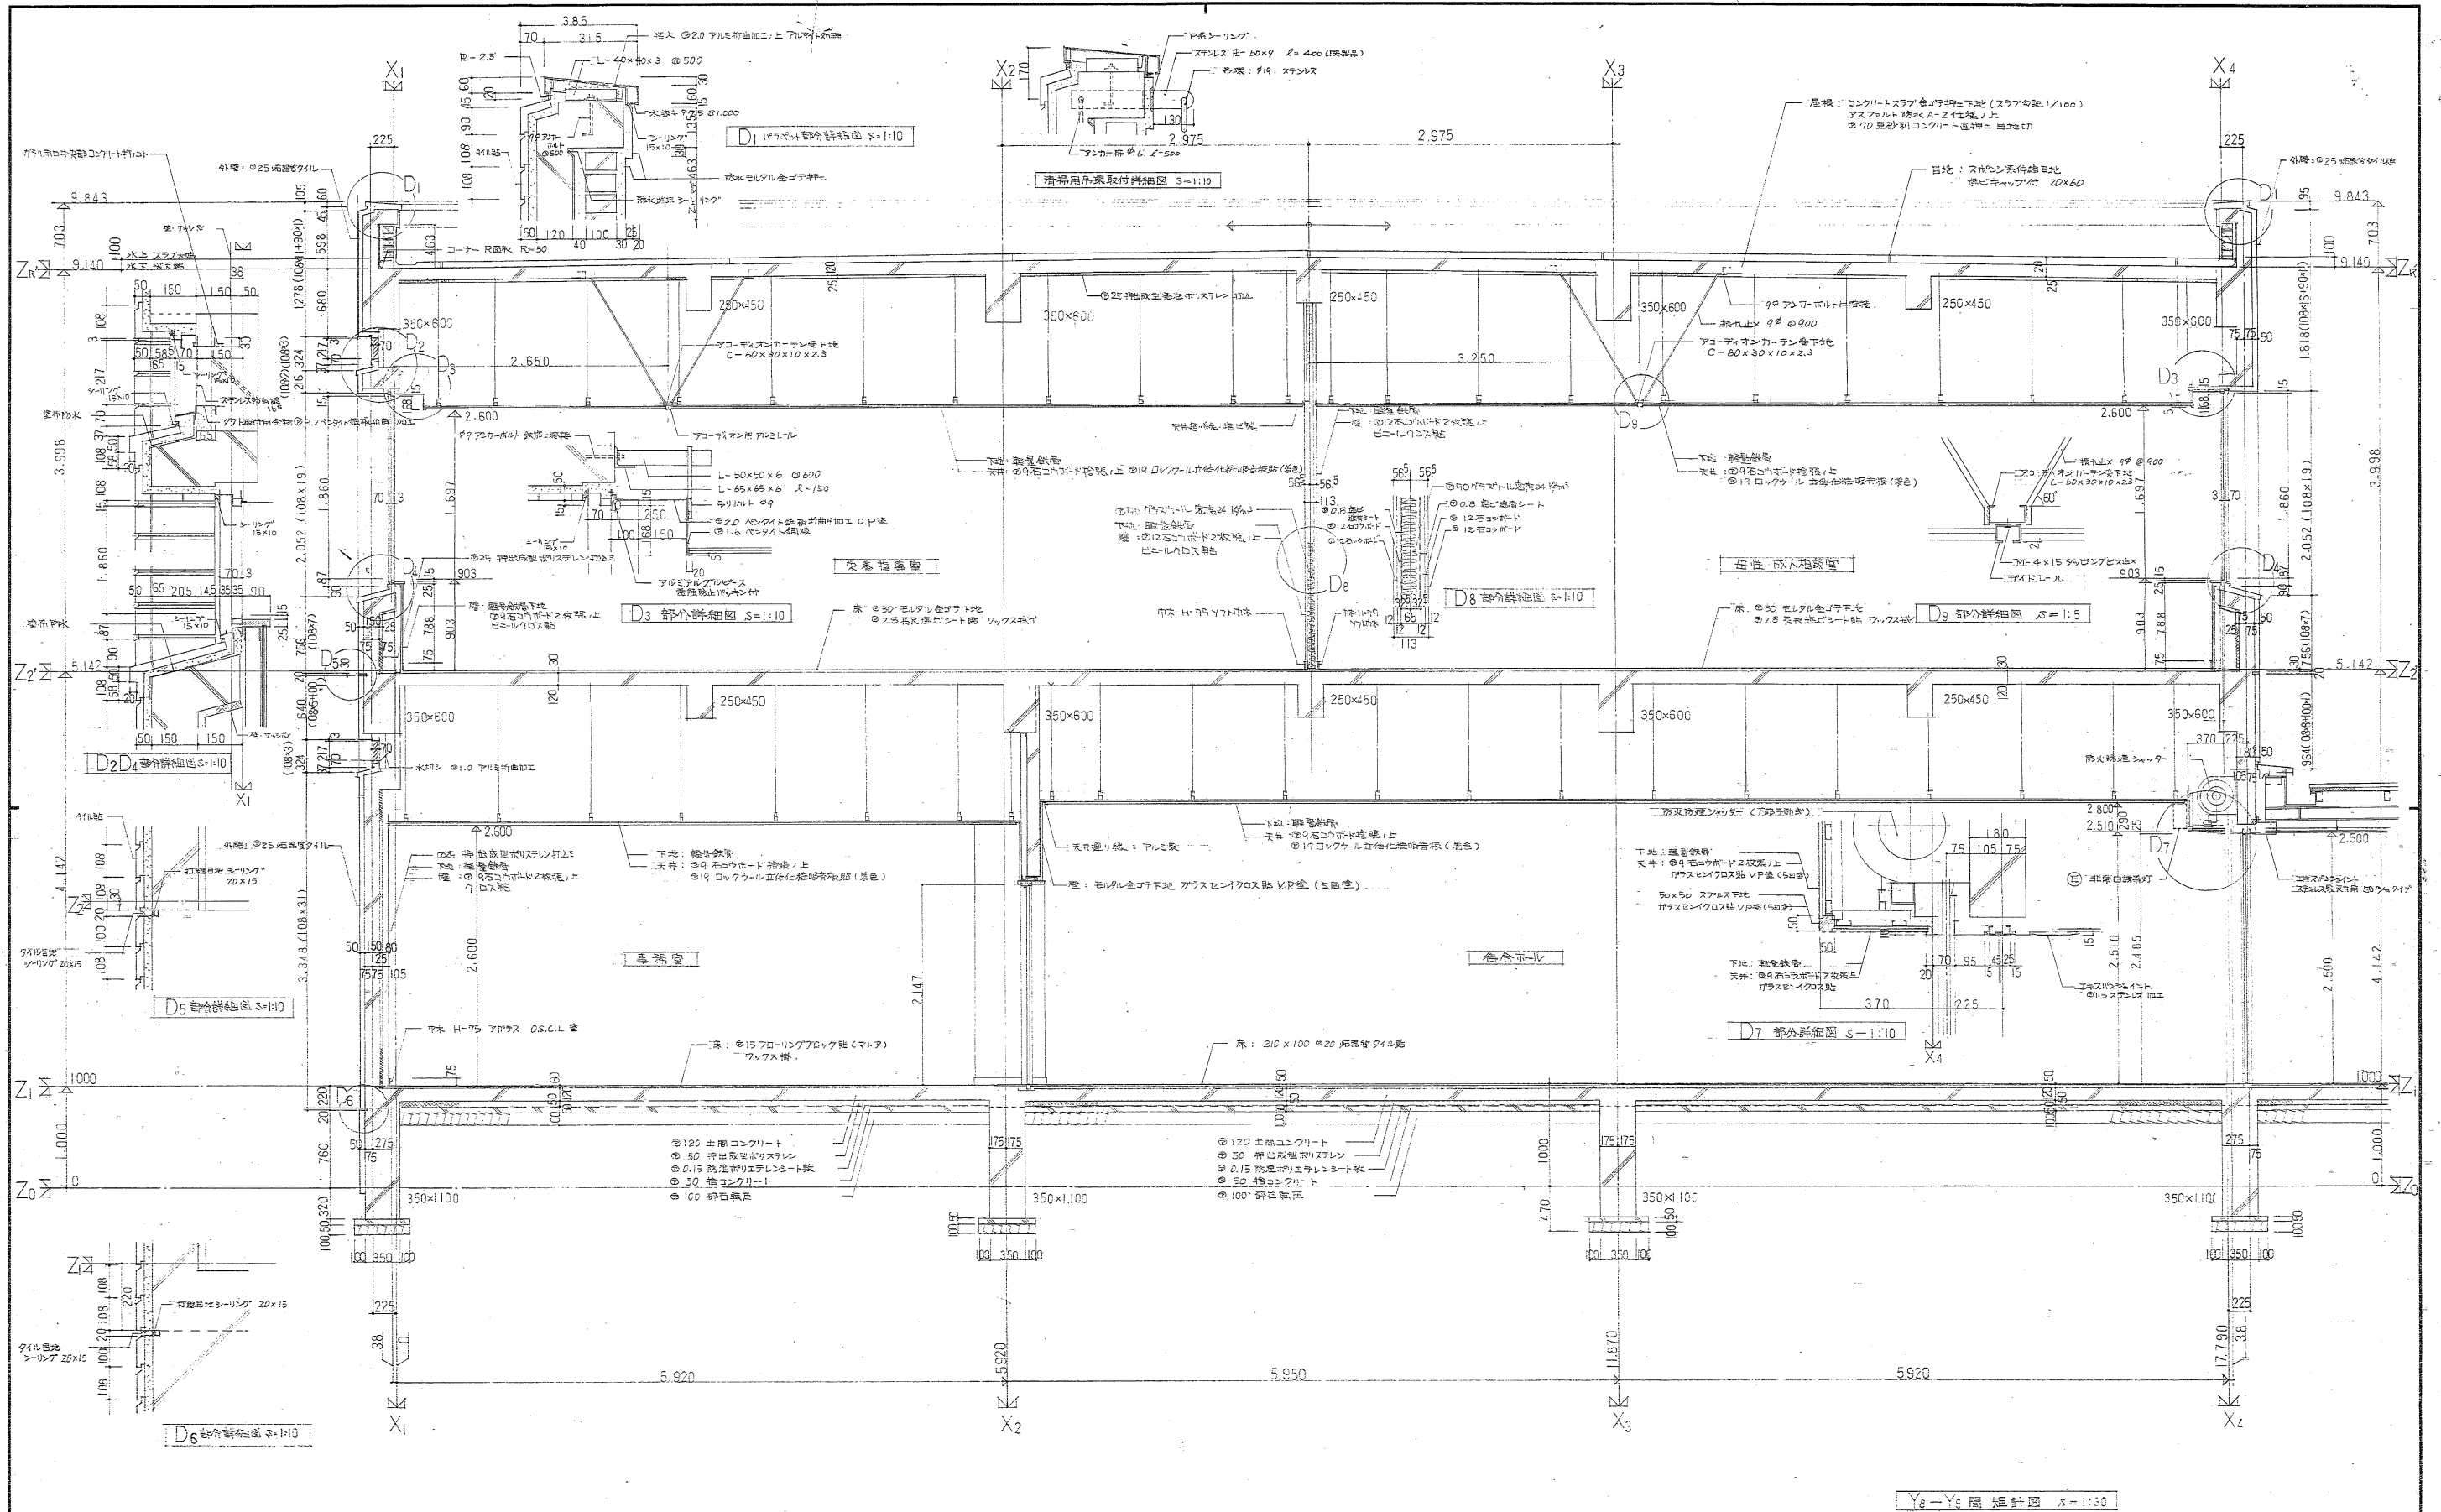



マイクログラフ	作品番号	105-4936	静岡設計同人	工事名	(仮称) 長田地域センター 建築工事	図面名	第 1 図	縮尺	1/30	設計共同企業体 静岡設計同人 静岡市佐馬町10-14 ☎420 TEL.0542-52-6887	担当	設計・訂正年月日	59.3.	静岡市建築部	審査	59.3.31	0-80
					(仮称) 長田地域センター					駿智建築設計事務所 一級建築士登録 第45165号 静岡勝利							
					(仮称) 長田地域センター					佐賀設計事務所 一級建築士登録 第45165号 佐賀勝利							
					(仮称) 長田地域センター					株式会社ナカノ工房 一級建築士登録 第5555号 近藤 一郎							

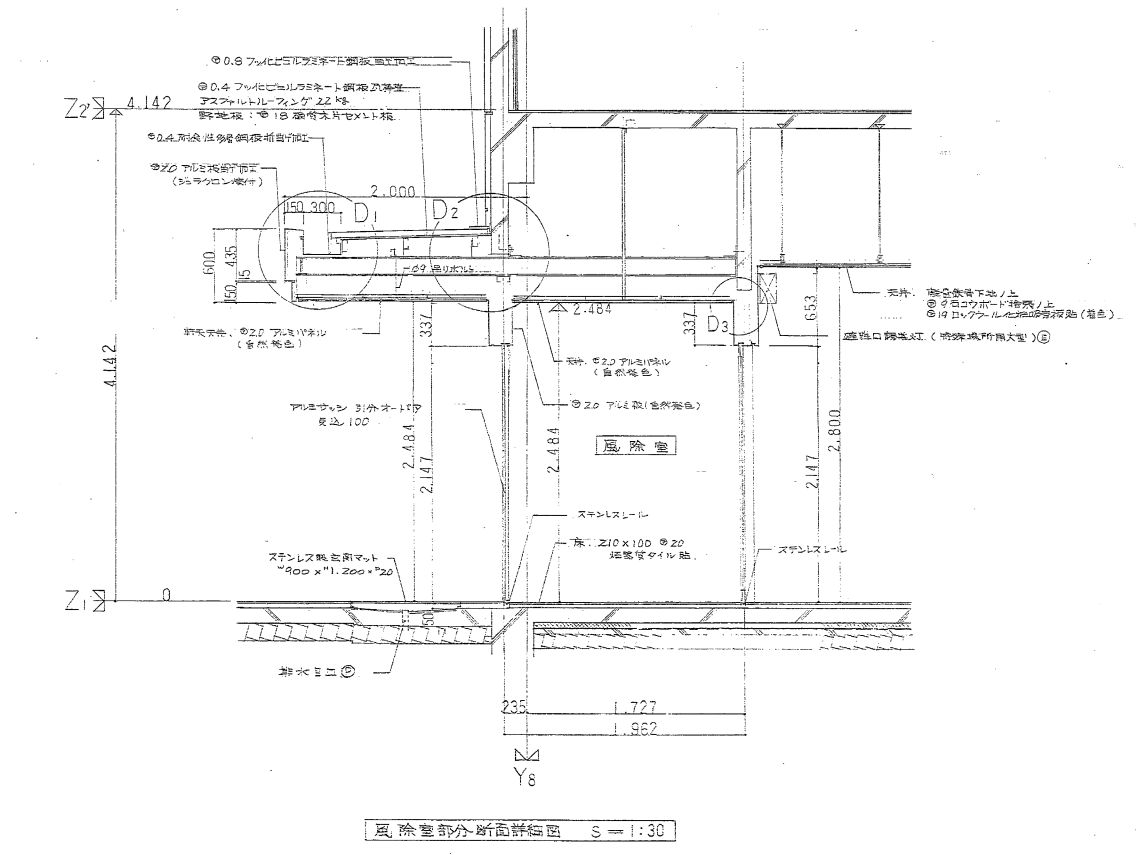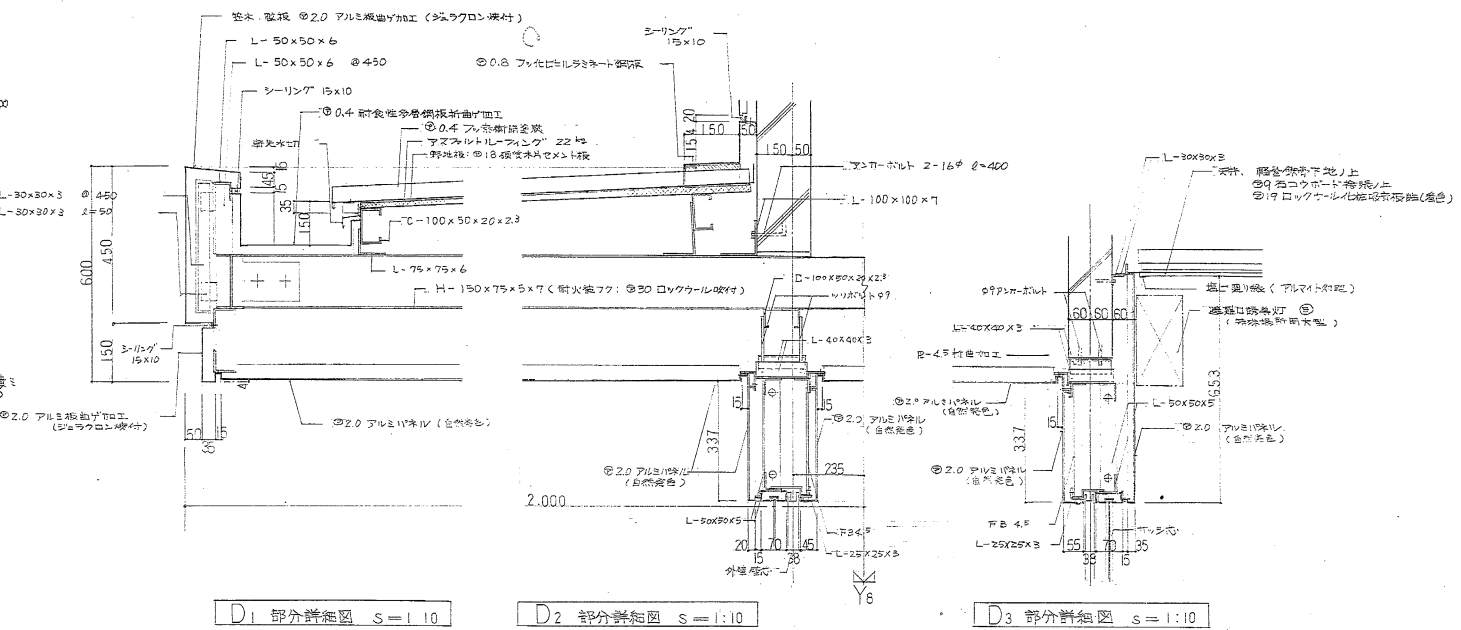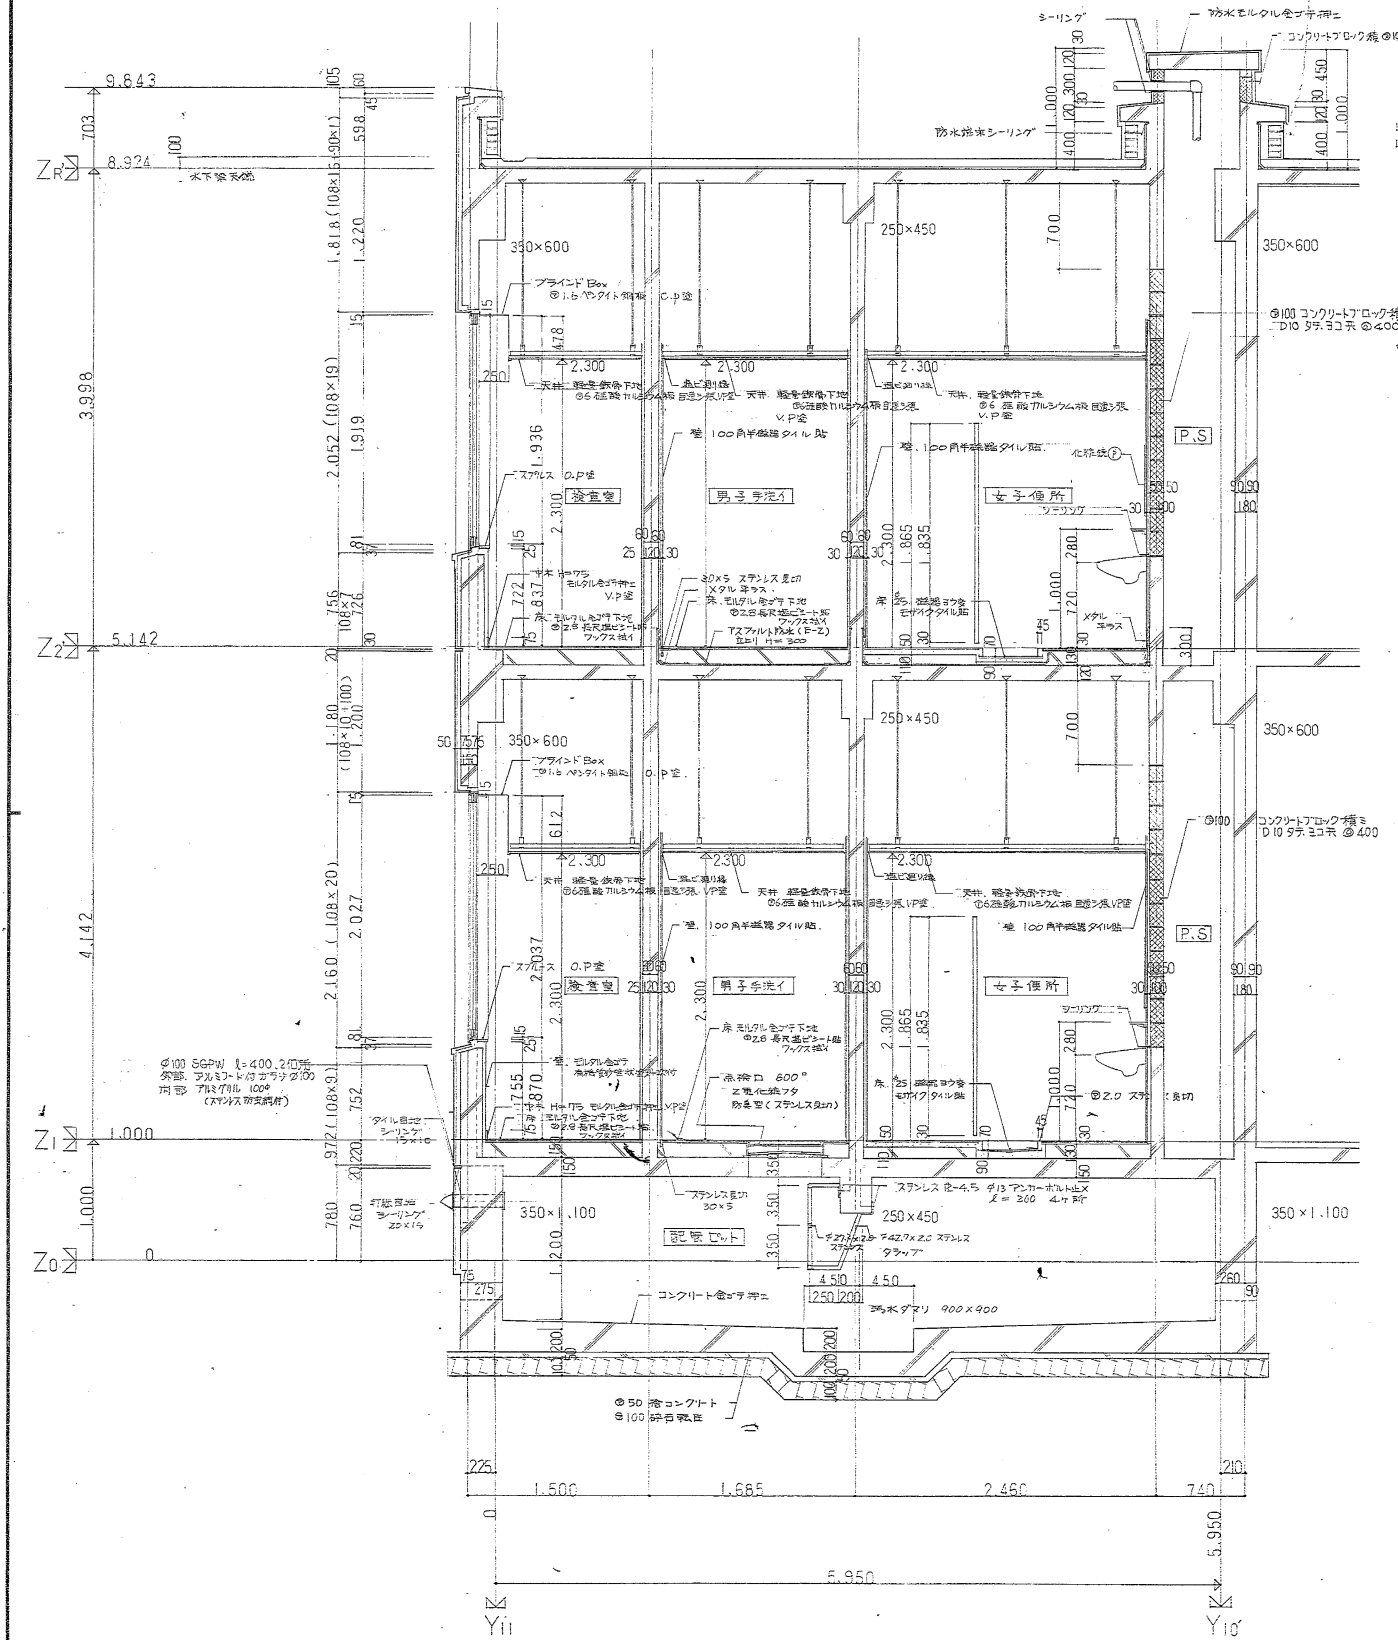


マイクログラフ	作品番号	静岡設計同人	工事名	図面名	縮尺	設計共同企業体 静岡設計同人 静岡市浜岡町10-14 ②420 TEL.0542-52-6887 担当	設計・訂正年月日
168-4937			(仮称) 長田地域教育館	保健センター	1/30 1/10	松智建築設計事務所 一級建築士登録 第45165号 税務 税理士事務所 一級建築士登録 第24948号 佐賀 佐賀県 一級建築士登録 第6555号 近藤 一郎	59.3.3
			(仮称) 長田保健センター 建築工事	検査室 男3便所 女3便所 断面詳細図			
			(仮称) 長田コミュニティ防災センター	図 検査室 洗面室 更衣室			

静岡市建設部 建築課	建築課 ----

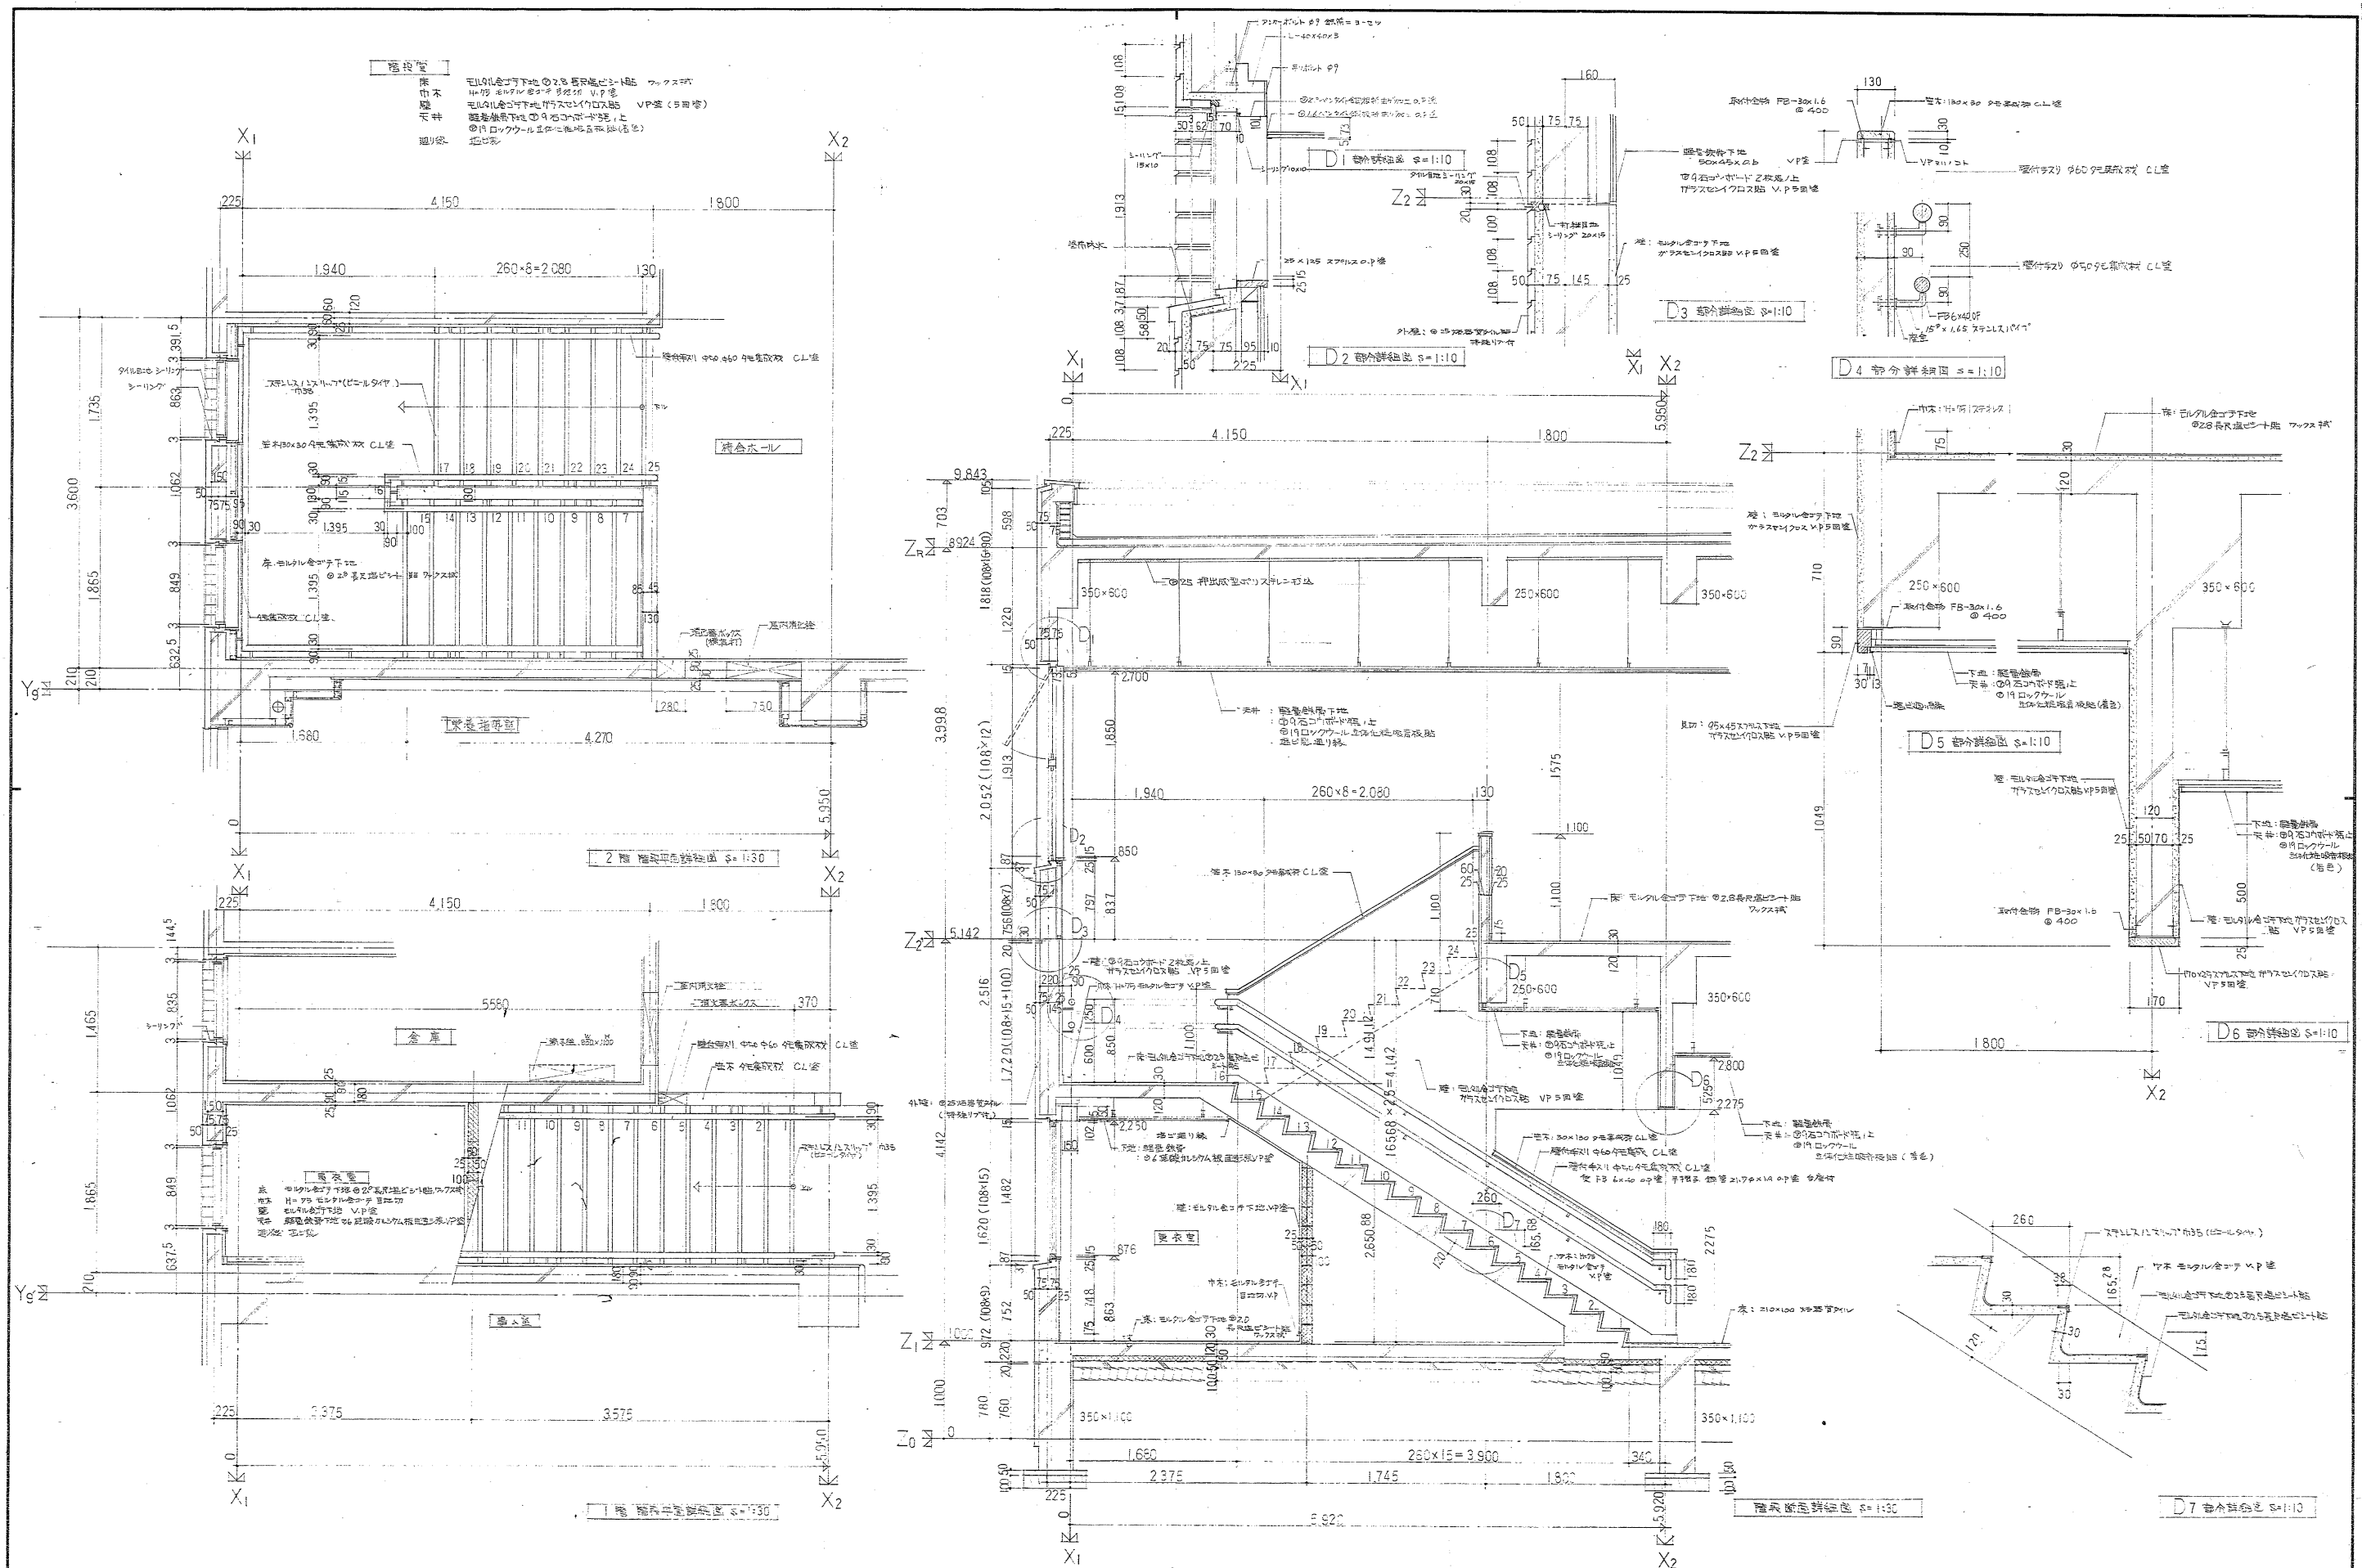


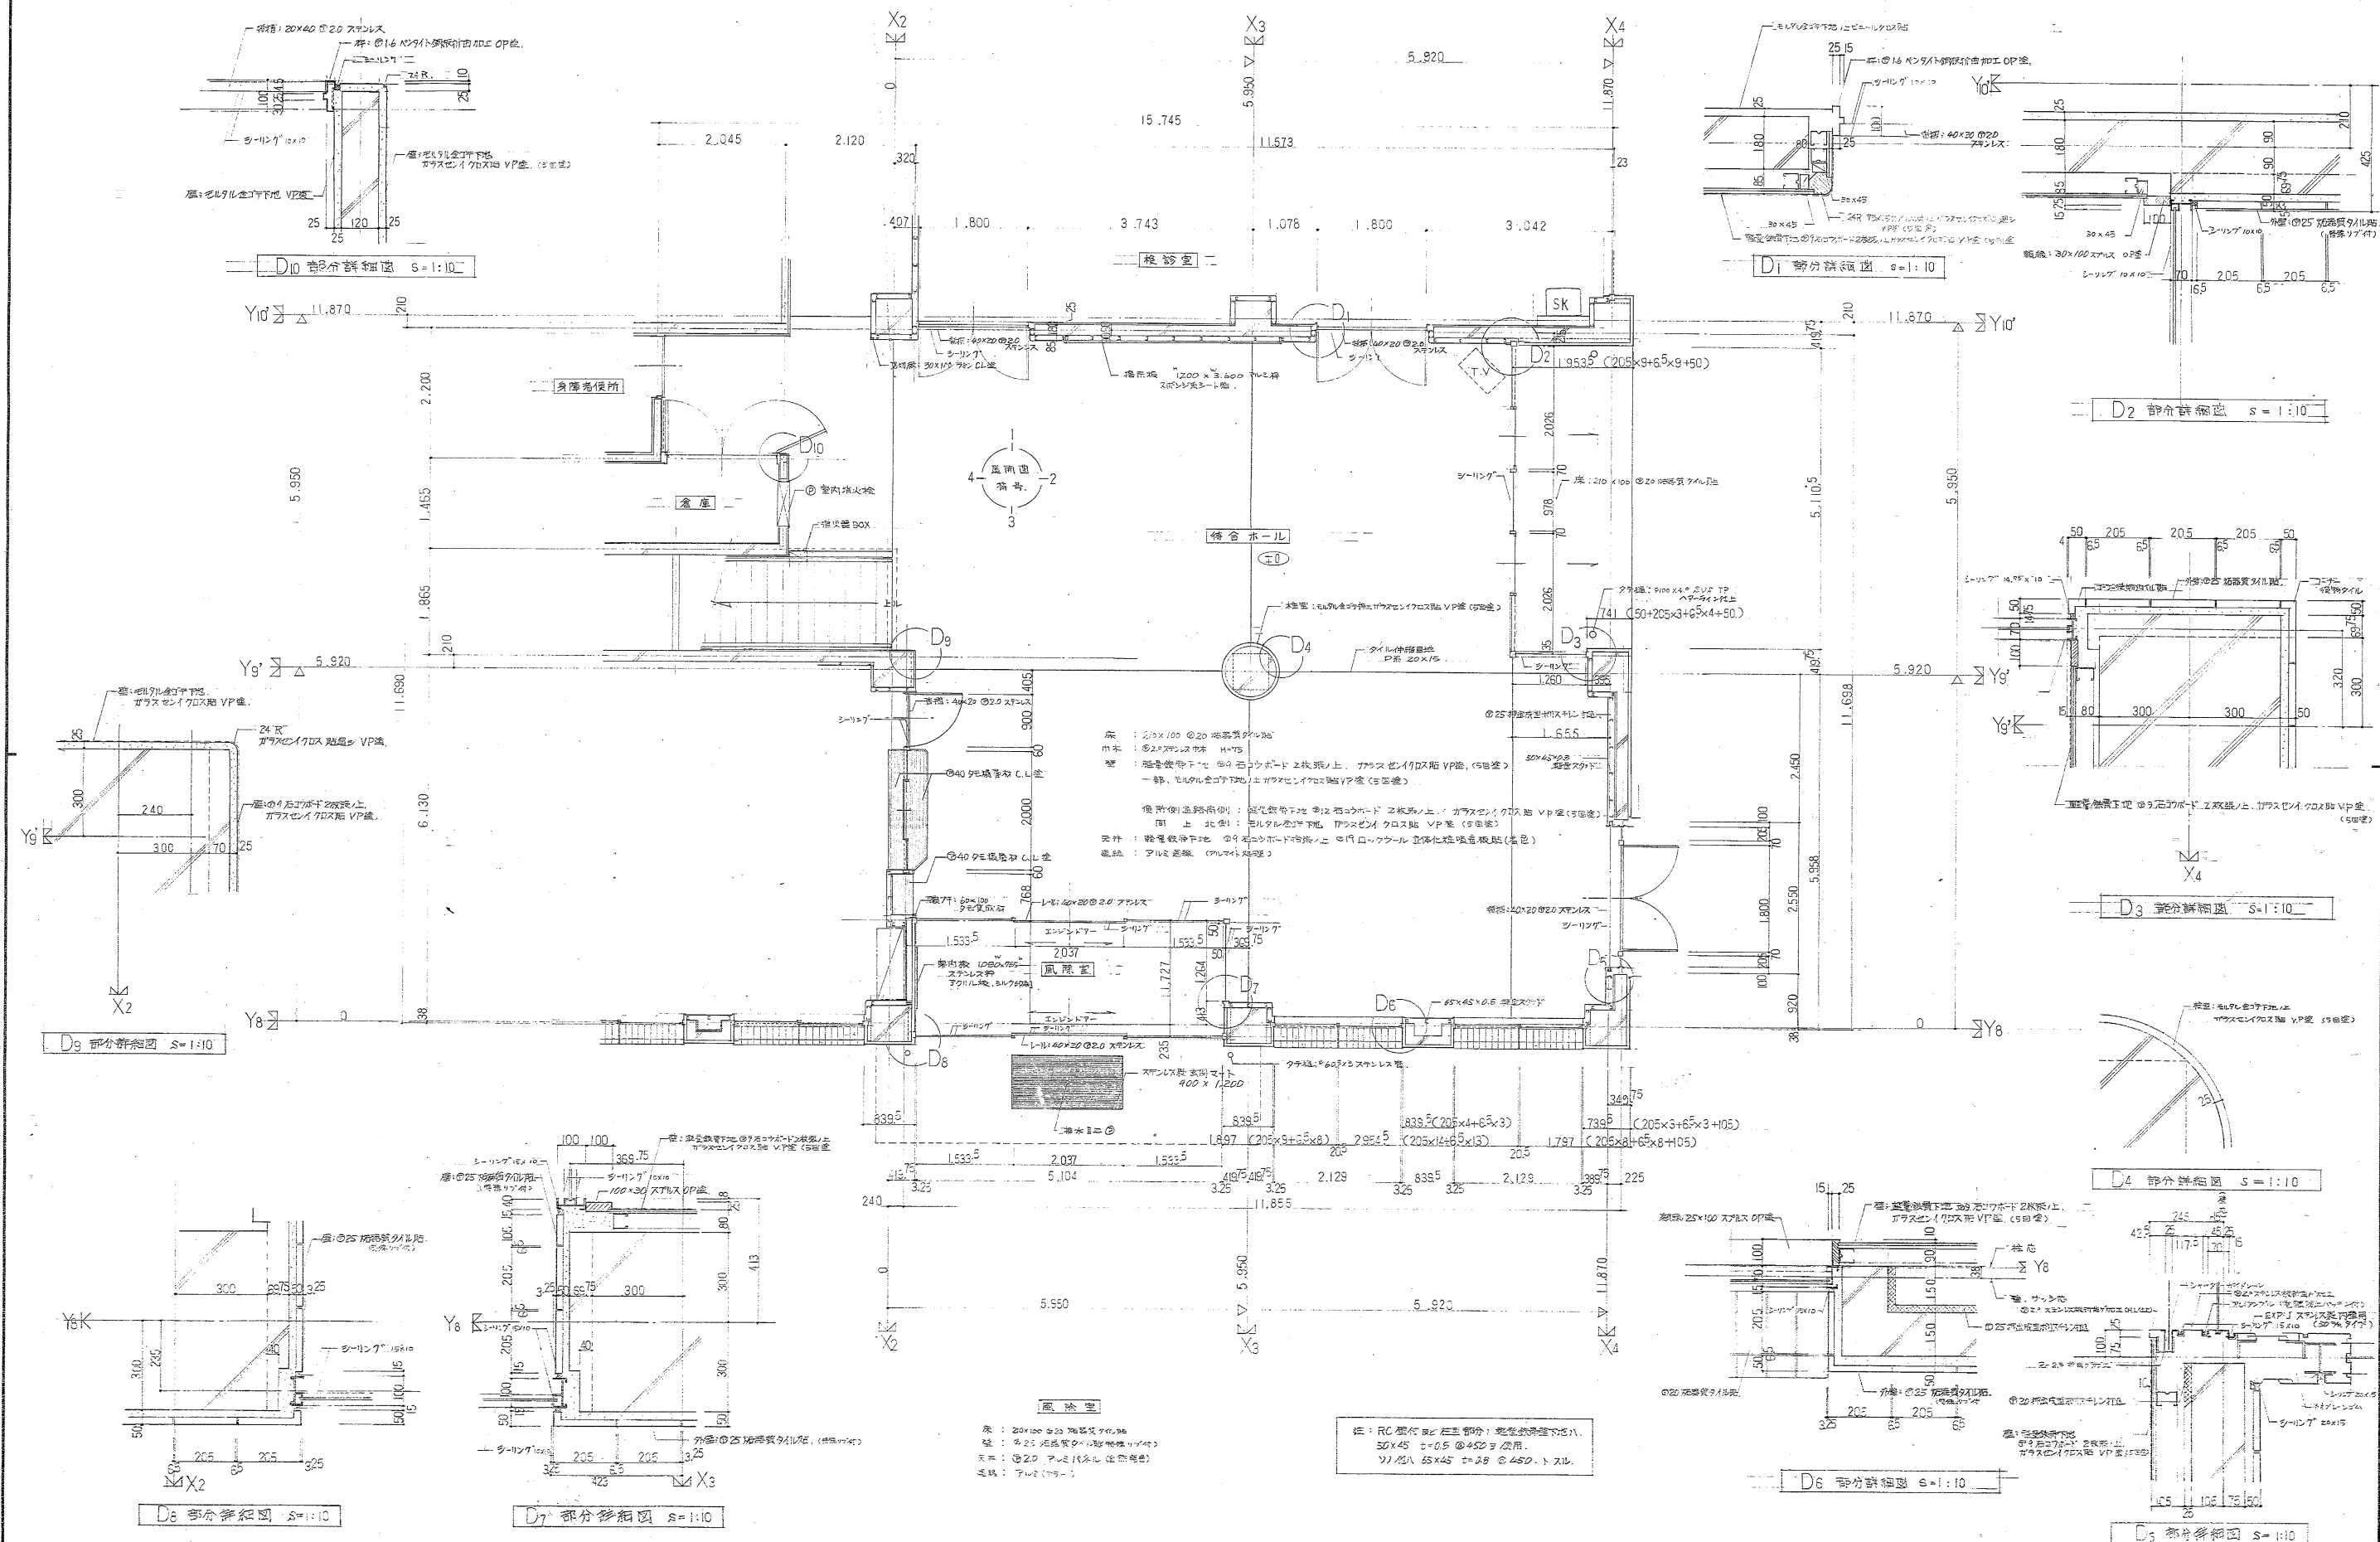

マイクログ番号	作品番号	静岡設計同人	工事名	国面名	縮尺	設計共同企業体 静岡設計同人 静岡市伝馬町10-14 ☎420 TEL.0542-52-6887	担当	設計・訂正年月日
106-4940			(仮称) 浜田地機体寄館	保健センター	1/50 1/10	務智建築設計事務所 一級建築士登録 第45165号 務智 隆利	59. 3.	
			(仮称) 浜田保健センター 建築工事	浜田保健センター 1F 平岡孝雄地区		南 信實設計事務所 一級建築士登録 第24948号 佐々木 隆之	.	
			(仮称) 浜田シエニティー防災センター	敬老会地区		磯ナカノ工房 一級建築士登録 第69555号 近藤 一郎	.	

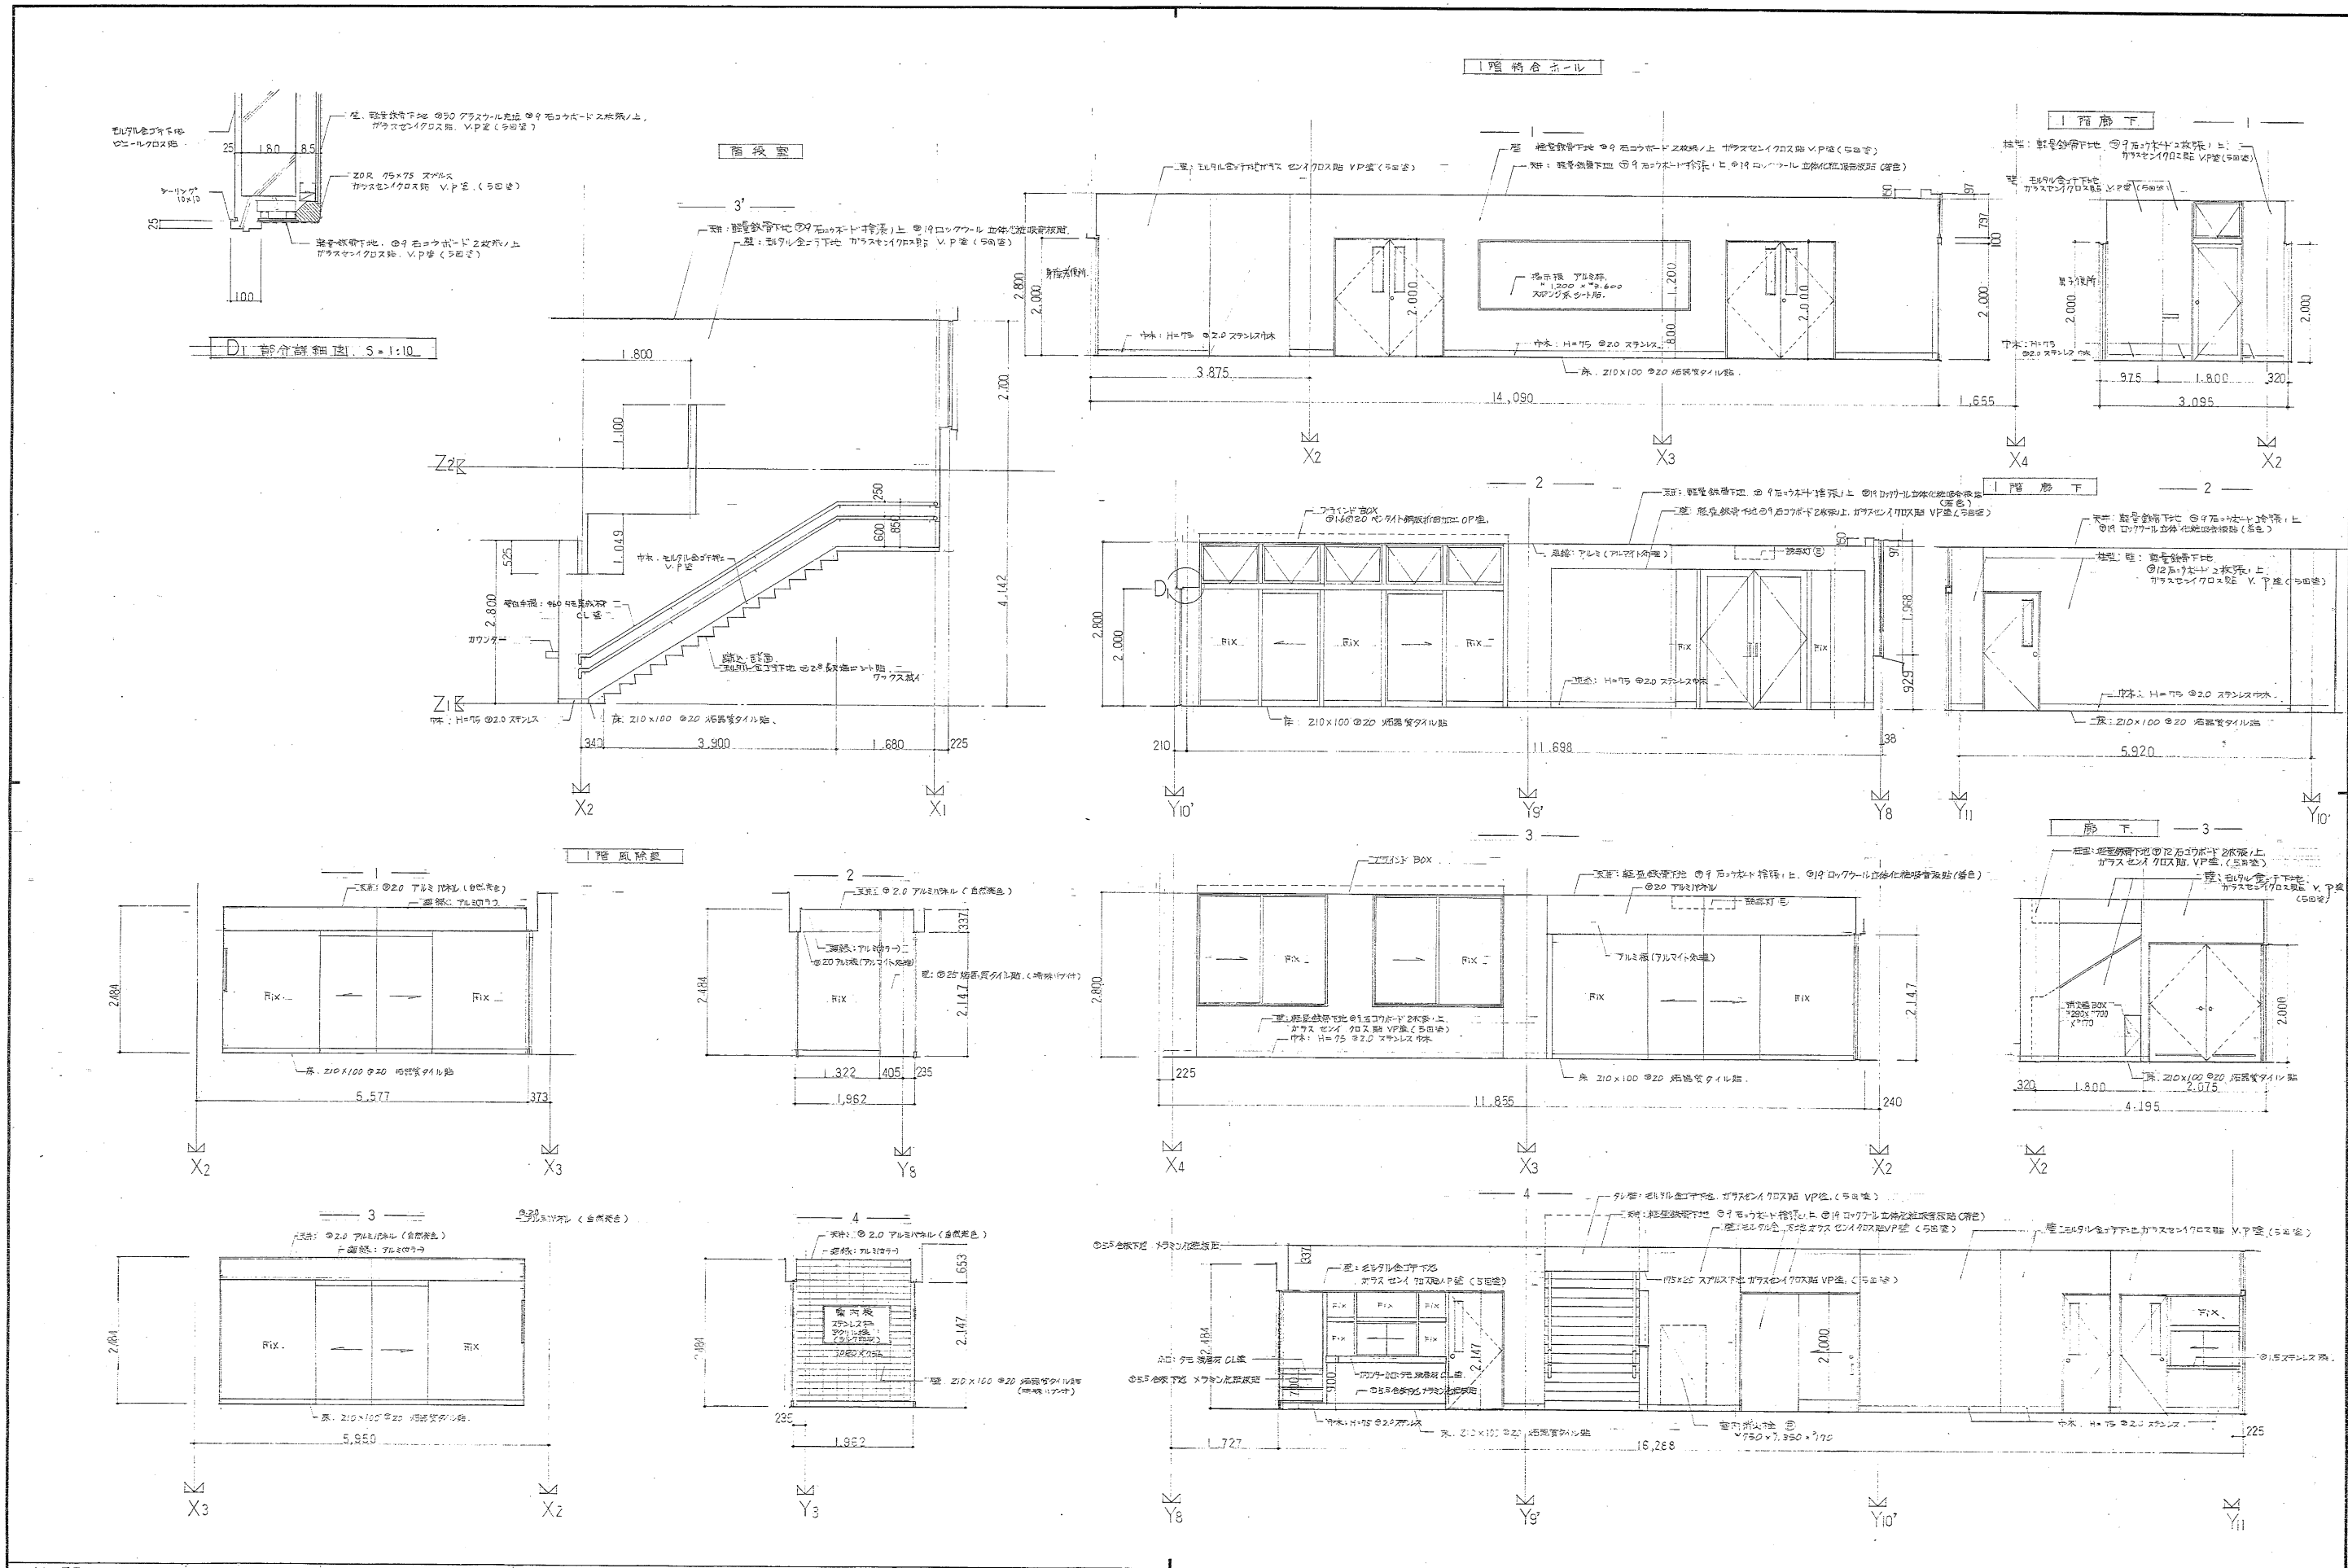

マイクロ番号	作品番号	工事名	図面名	縮尺	設計共同企業体 静岡設計同人	静岡市信用局10-14 ④420 TEL.0542-52-6887	担当	設計・訂正年月日
14541	静岡設計同人	(15) 長田地域体育館	大会場	1/50	設計共同企業体 静岡設計同人	静岡市信用局10-14 ④420 TEL.0542-52-6887	55. 3.	55. 3.
		(16) 長田保健センター	廊下		設計共同企業体 静岡設計同人	静岡市信用局10-14 ④420 TEL.0542-52-6887	55. 3.	55. 3.
		(17) 長田コミュニティ防災センター	廊下		設計共同企業体 静岡設計同人	静岡市信用局10-14 ④420 TEL.0542-52-6887	55. 3.	55. 3.

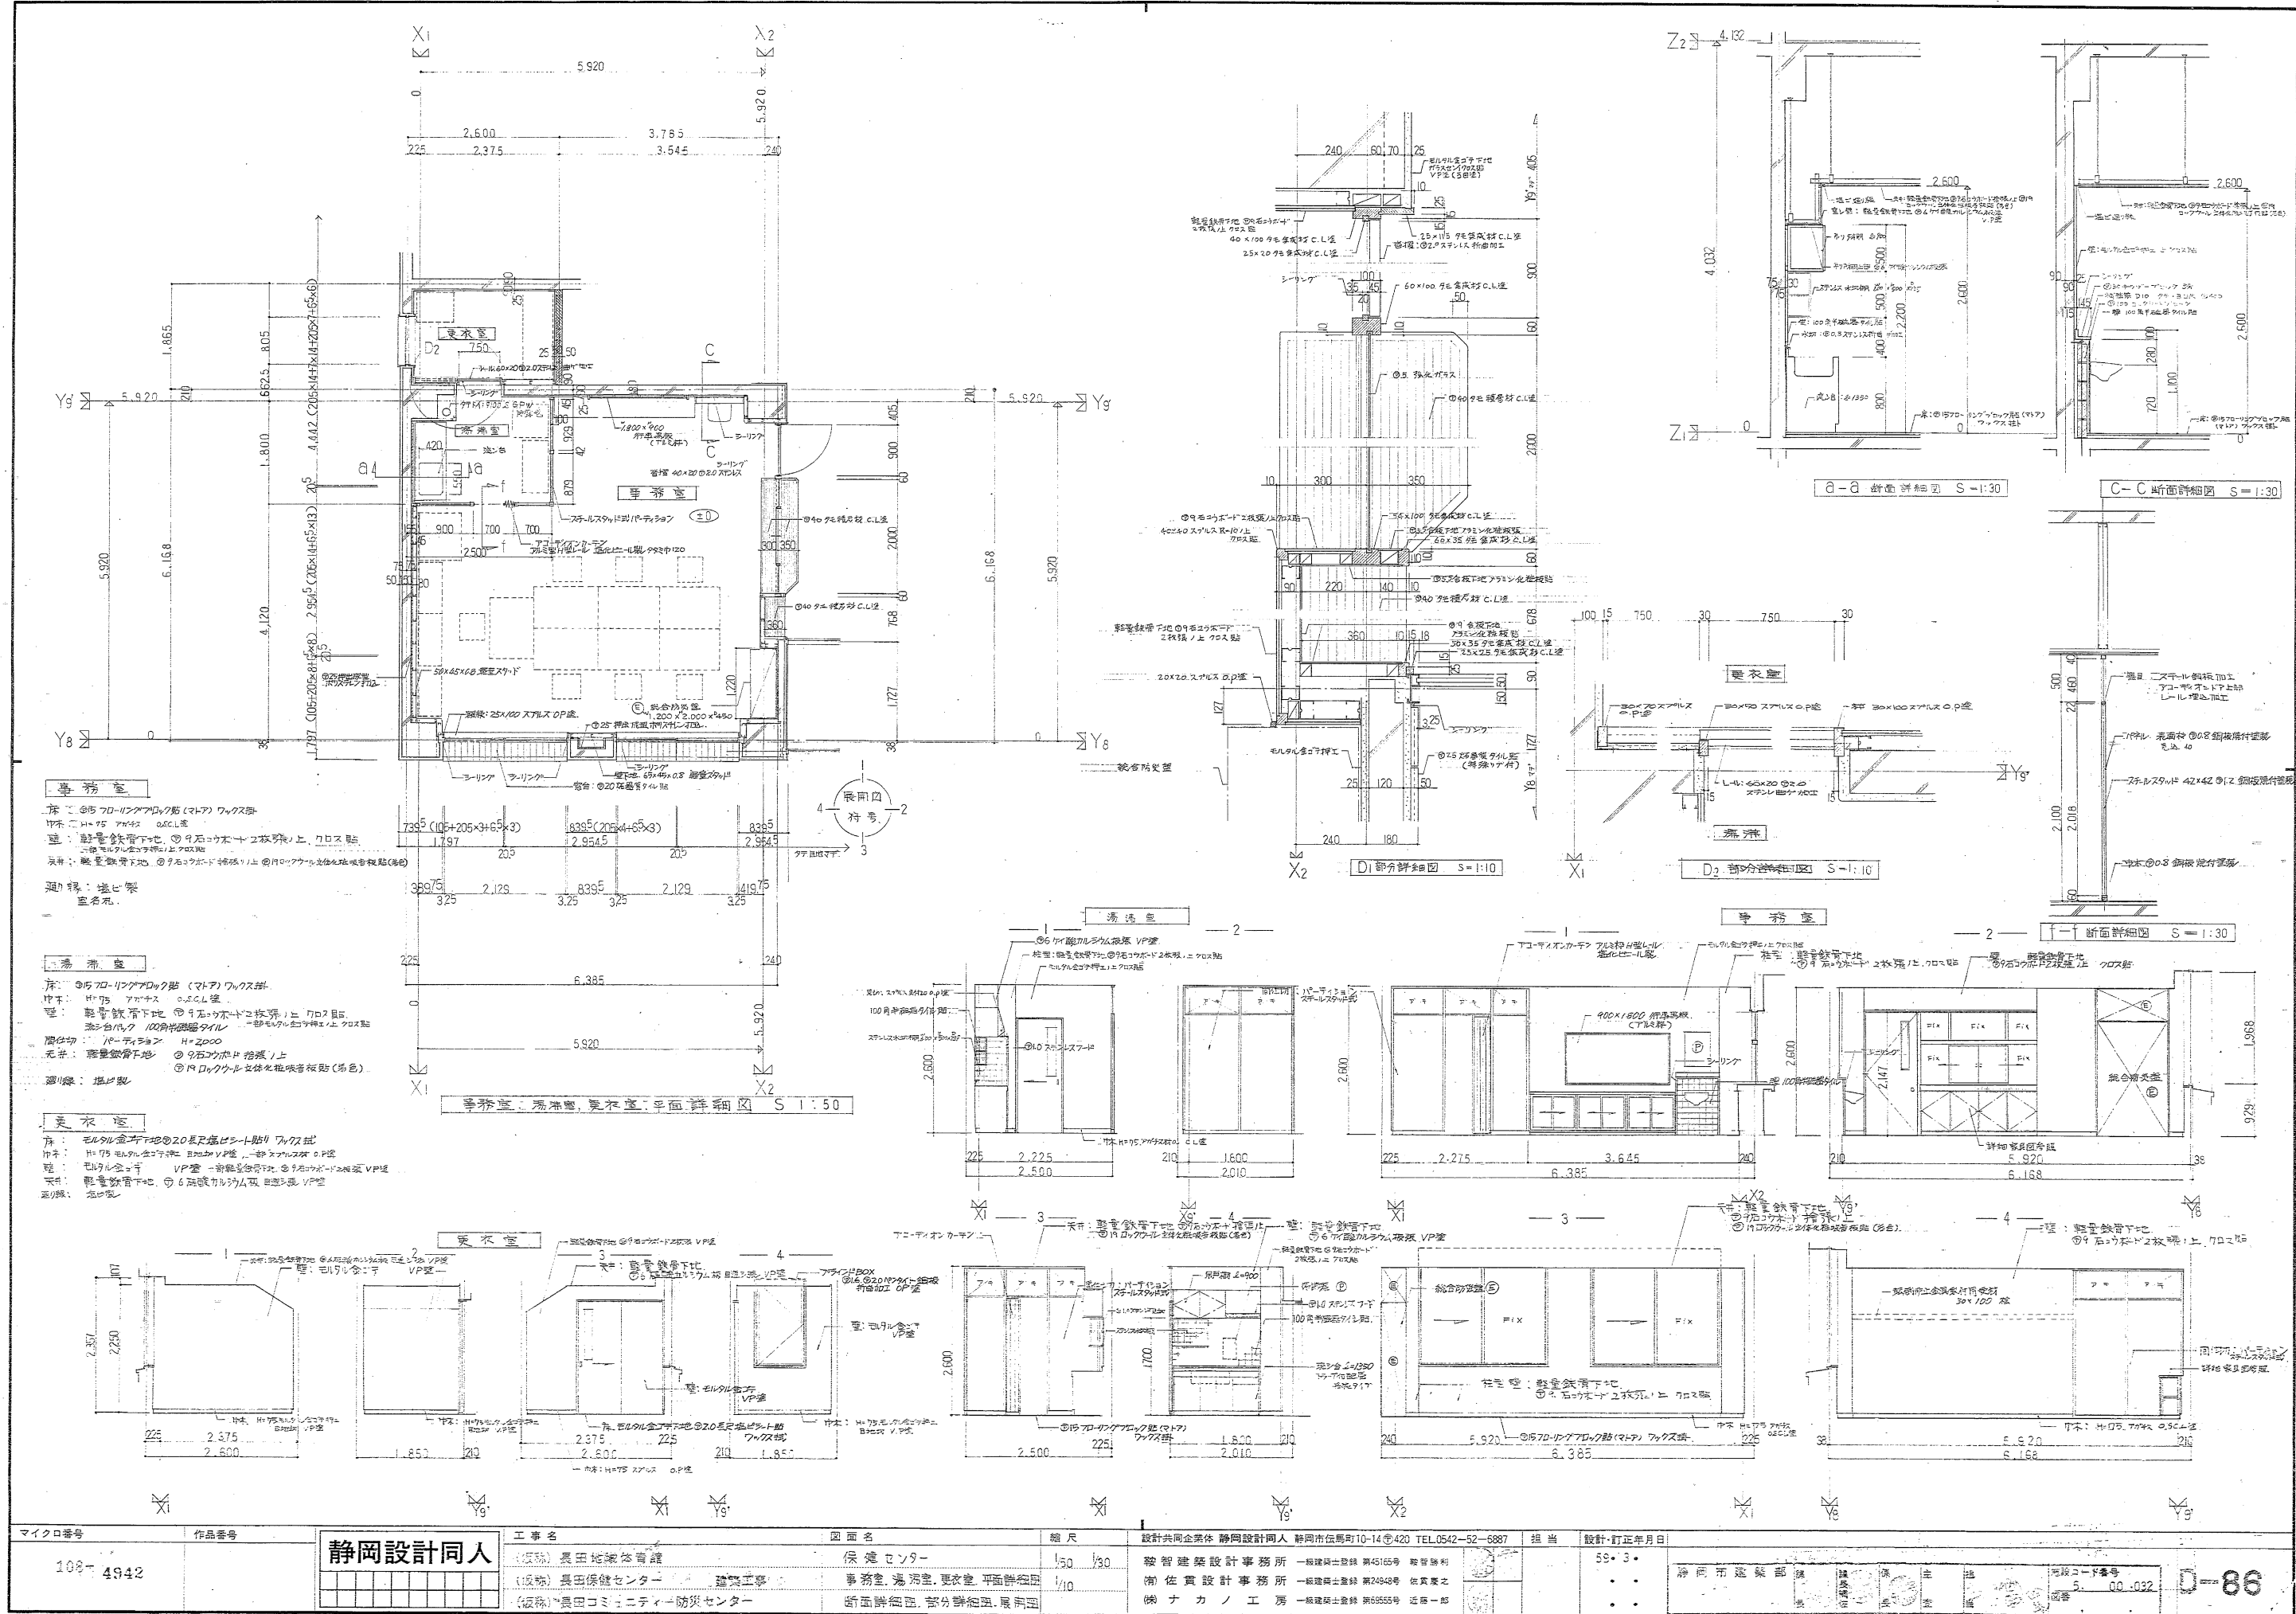

静岡設計同人

工務名 長田建築事務所


図面名 保健センター


縮尺 1/50

設計共同企業体 静岡設計同人 静岡市役所10-14 420 TEL.0542-52-6887







設計・訂正年月日 55・3・

設計コード番号 5 00.032 0-86

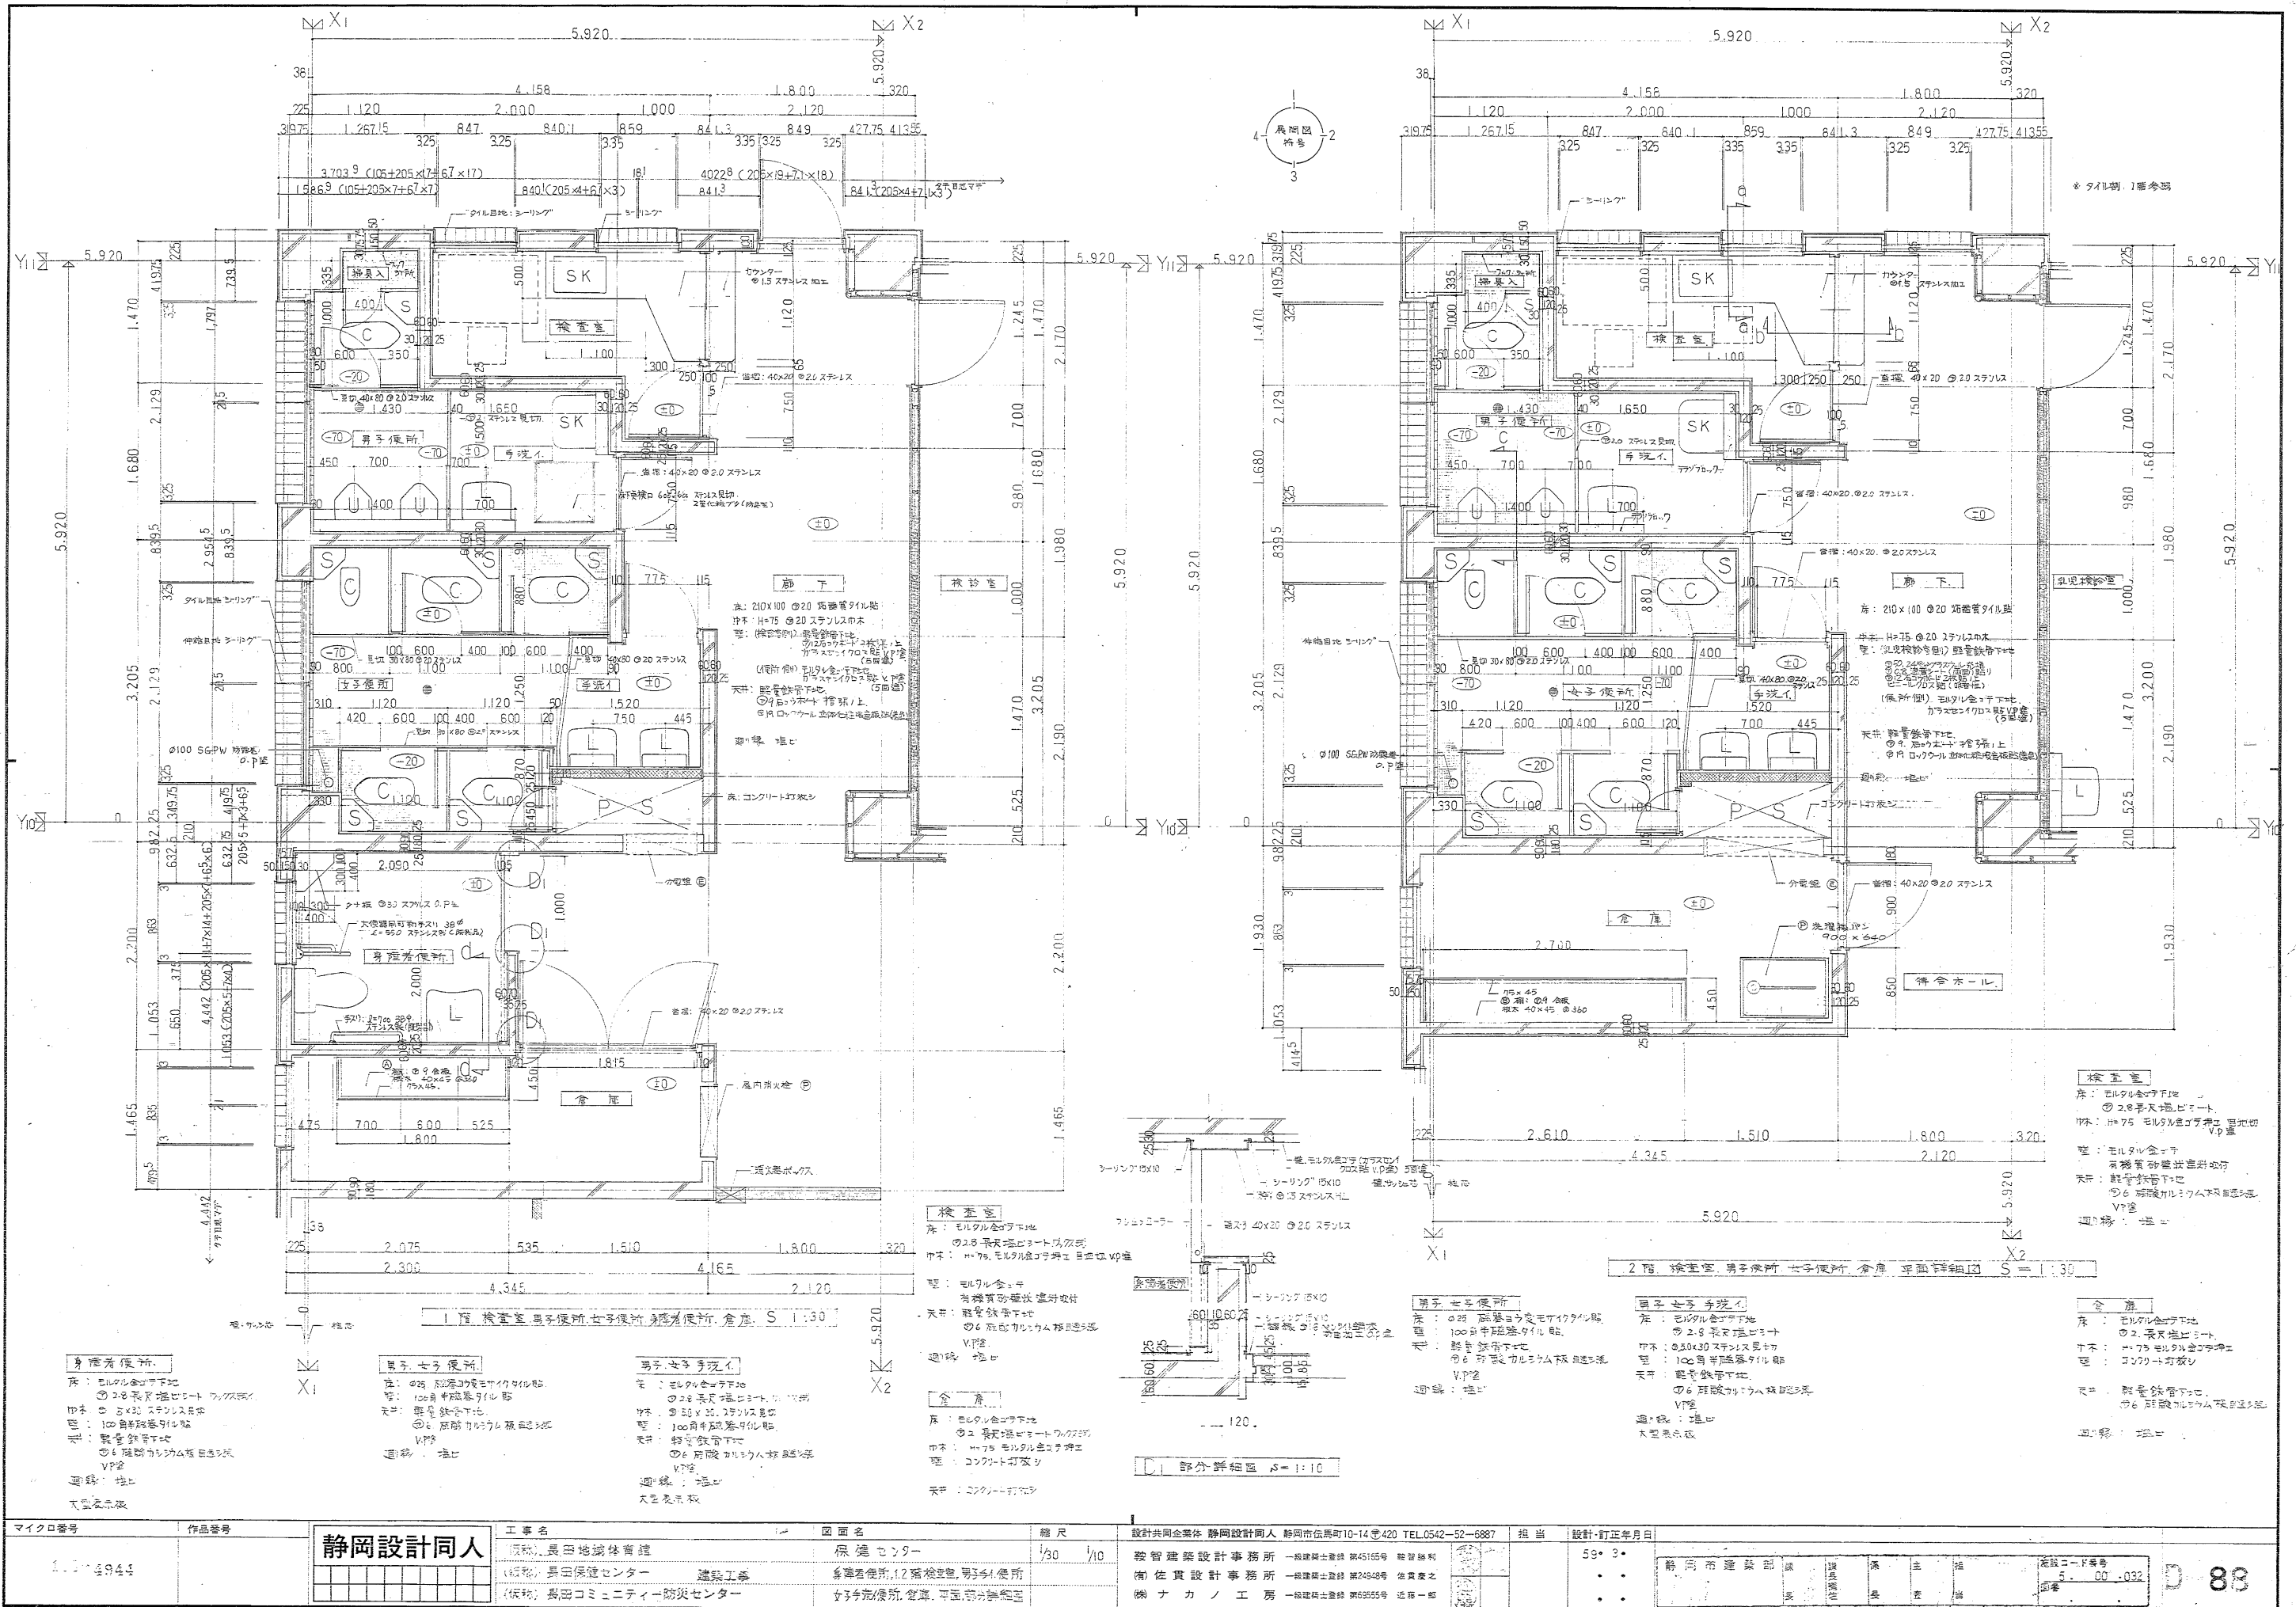


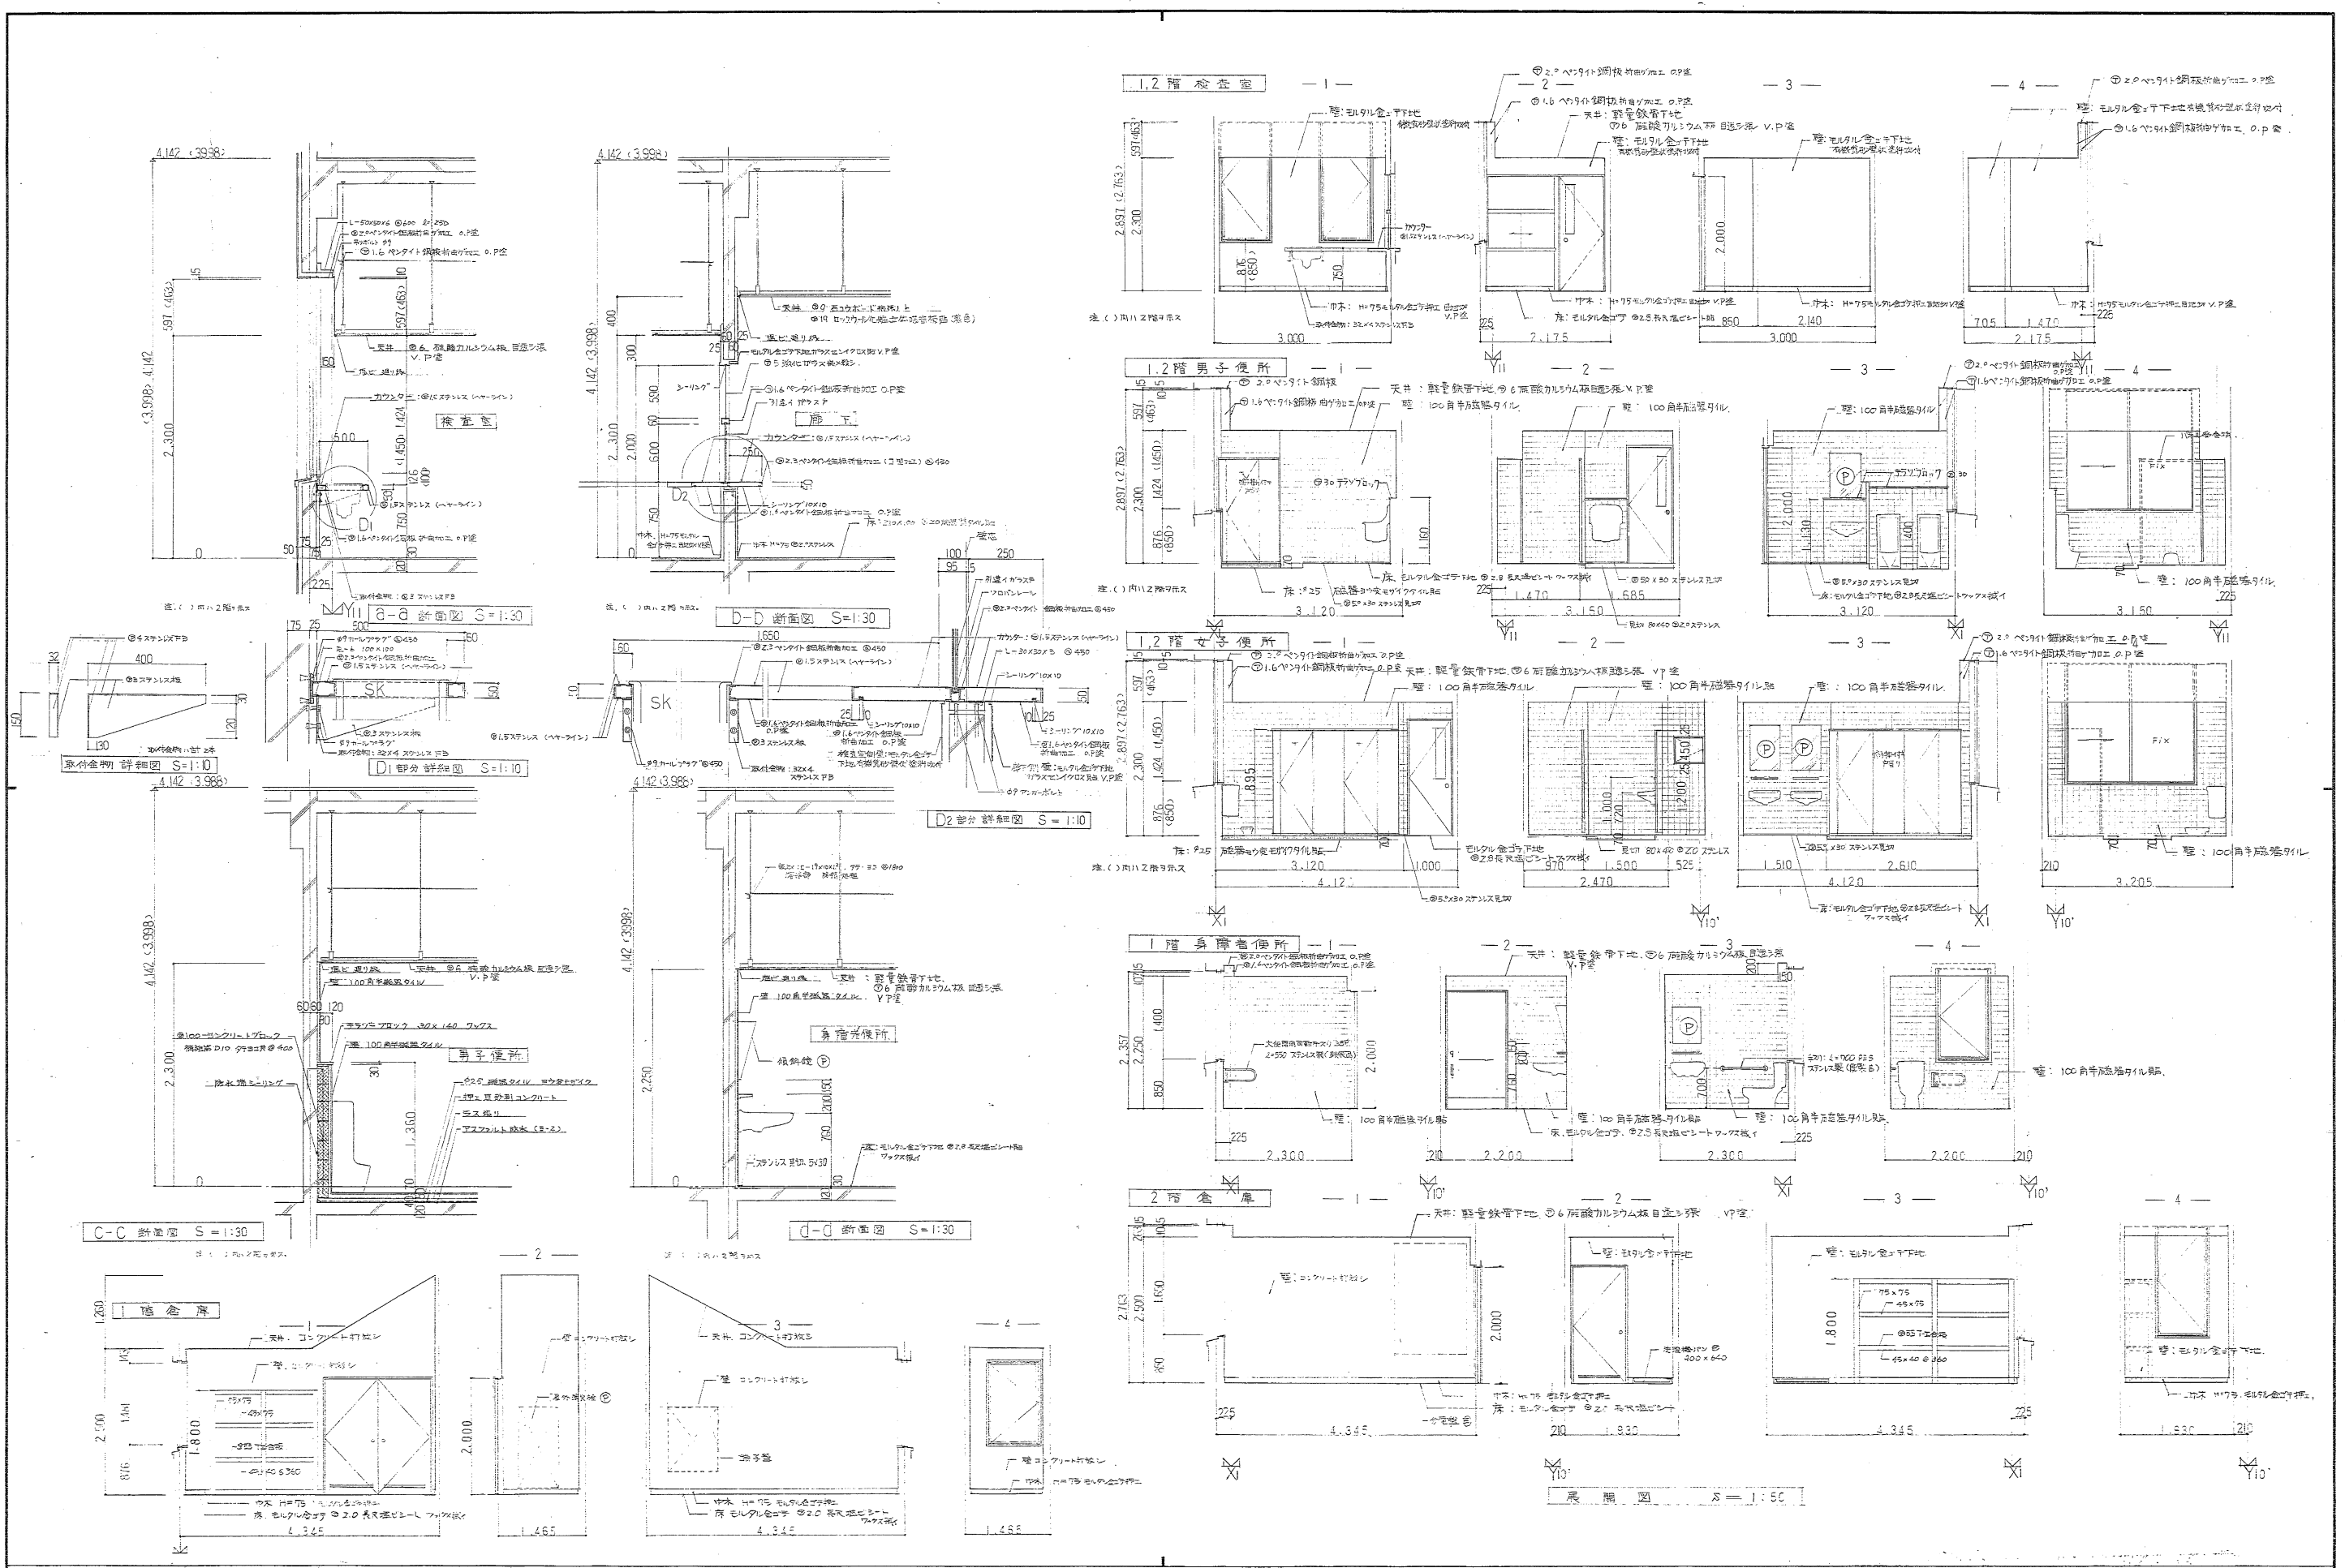


マイクログラフ	作品番号	工事名	図面名	縮尺	設計共同企業体 静岡設計同人	設計・訂正年月日	担当	設計コード番号	図章	89
108-4945		(仮称) 長田地域体育館 (仮称) 長田保健センター (仮称) 長田コミュニティ防災センター	屋建 12階男子便所, 12階女子便所, 倉庫 断面詳細図, 倉庫用図	1/30 1/50	設計共同企業体 静岡設計同人 静岡市佐藤町10-14 420 TEL.0542-52-6887 設計共同企業体 静岡設計同人 静岡市佐藤町10-14 420 TEL.0542-52-6887 設計共同企業体 静岡設計同人 静岡市佐藤町10-14 420 TEL.0542-52-6887	59.3. . .	静岡市建築部	5. 00.032		

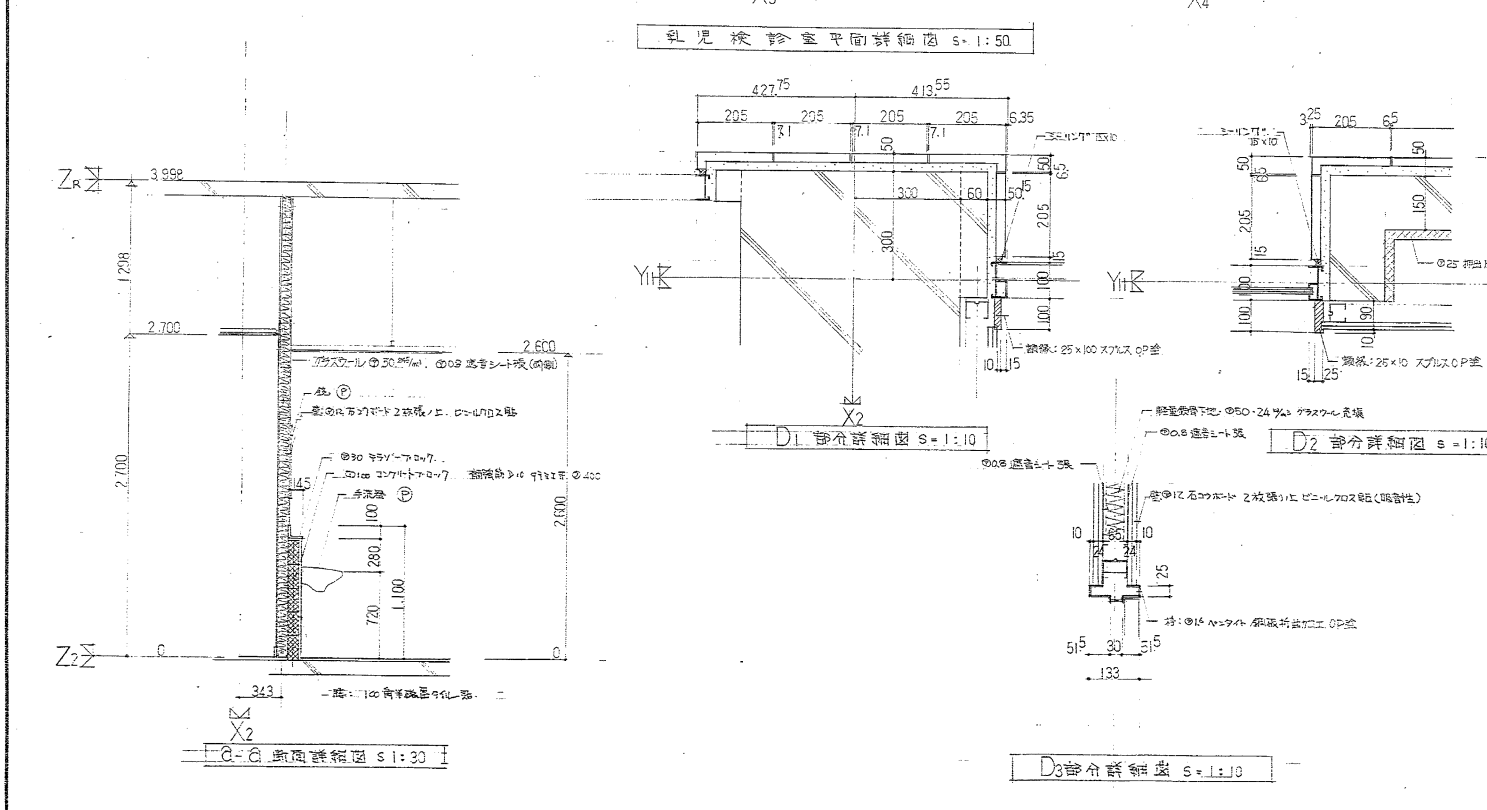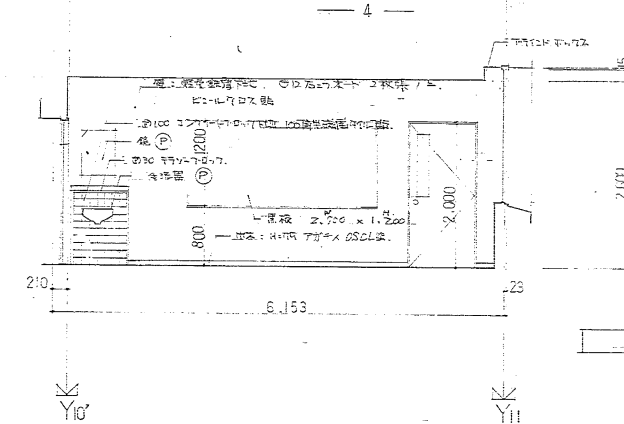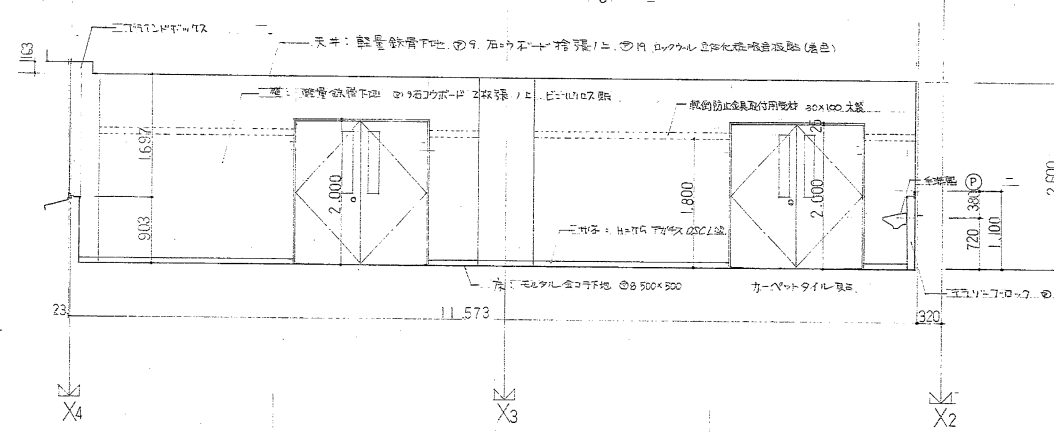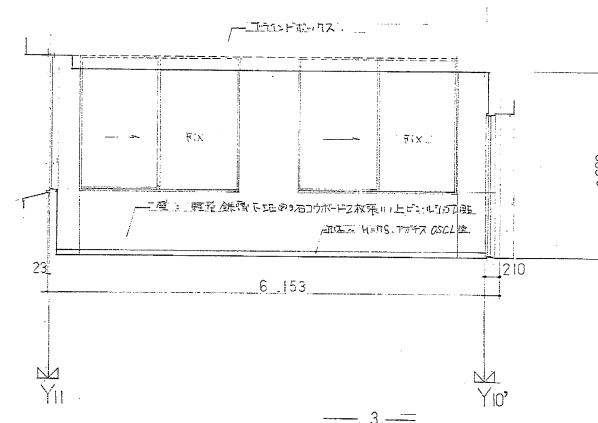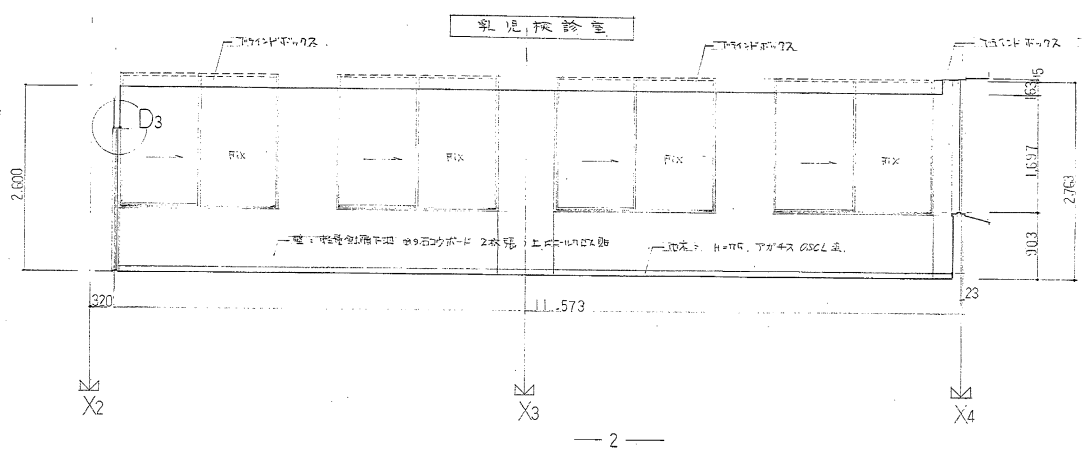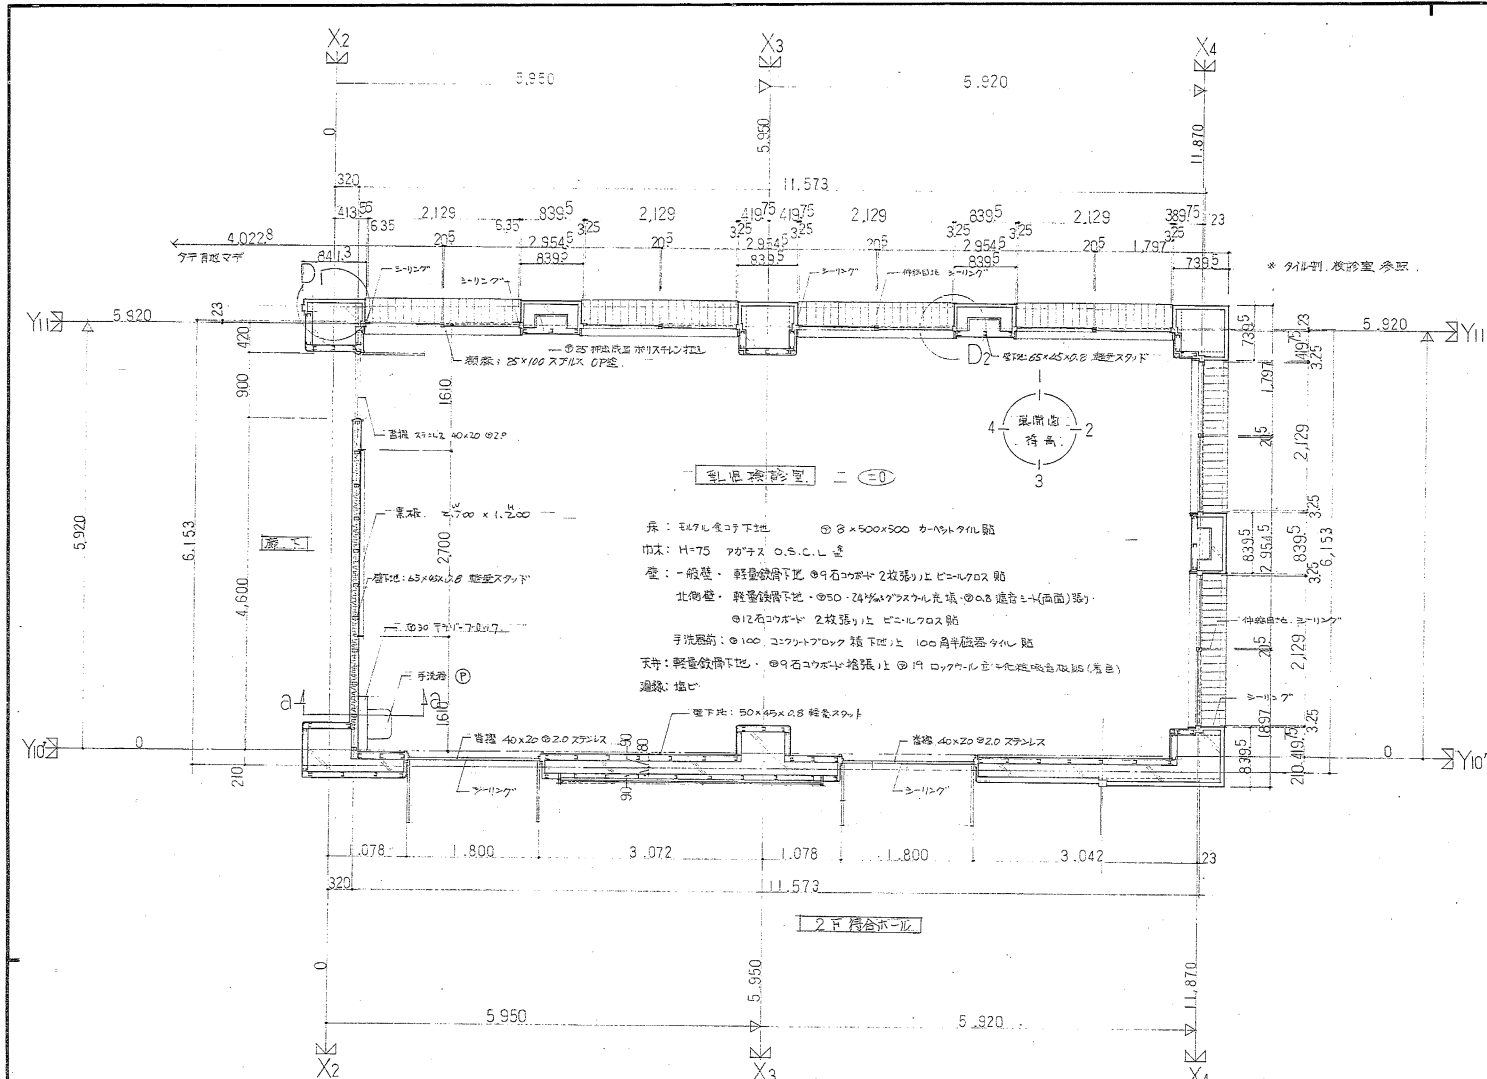

マイクロ番号	作品番号	静岡設計同人	工事名	図面名	縮尺	設計共同企業体 静岡設計同人 静岡市佐馬町10-14 420 TEL.0542-52-6887	担当	設計・訂正年月日	設計・訂正者
168-4947			長田地域体育館	2階見聞図	1/50	駿智建築設計事務所 一級建築士登録 第45165号 松岡勝利	59.3.3	59.3.3	59.3.3
			長田保健センター	2階見聞図	1/50	佐賀設計事務所 一級建築士登録 第24548号 佐賀家之			
			長田コミュニティ防災センター	2階見聞図	1/50	ナカノ工房 一級建築士登録 第69555号 近藤一郎			

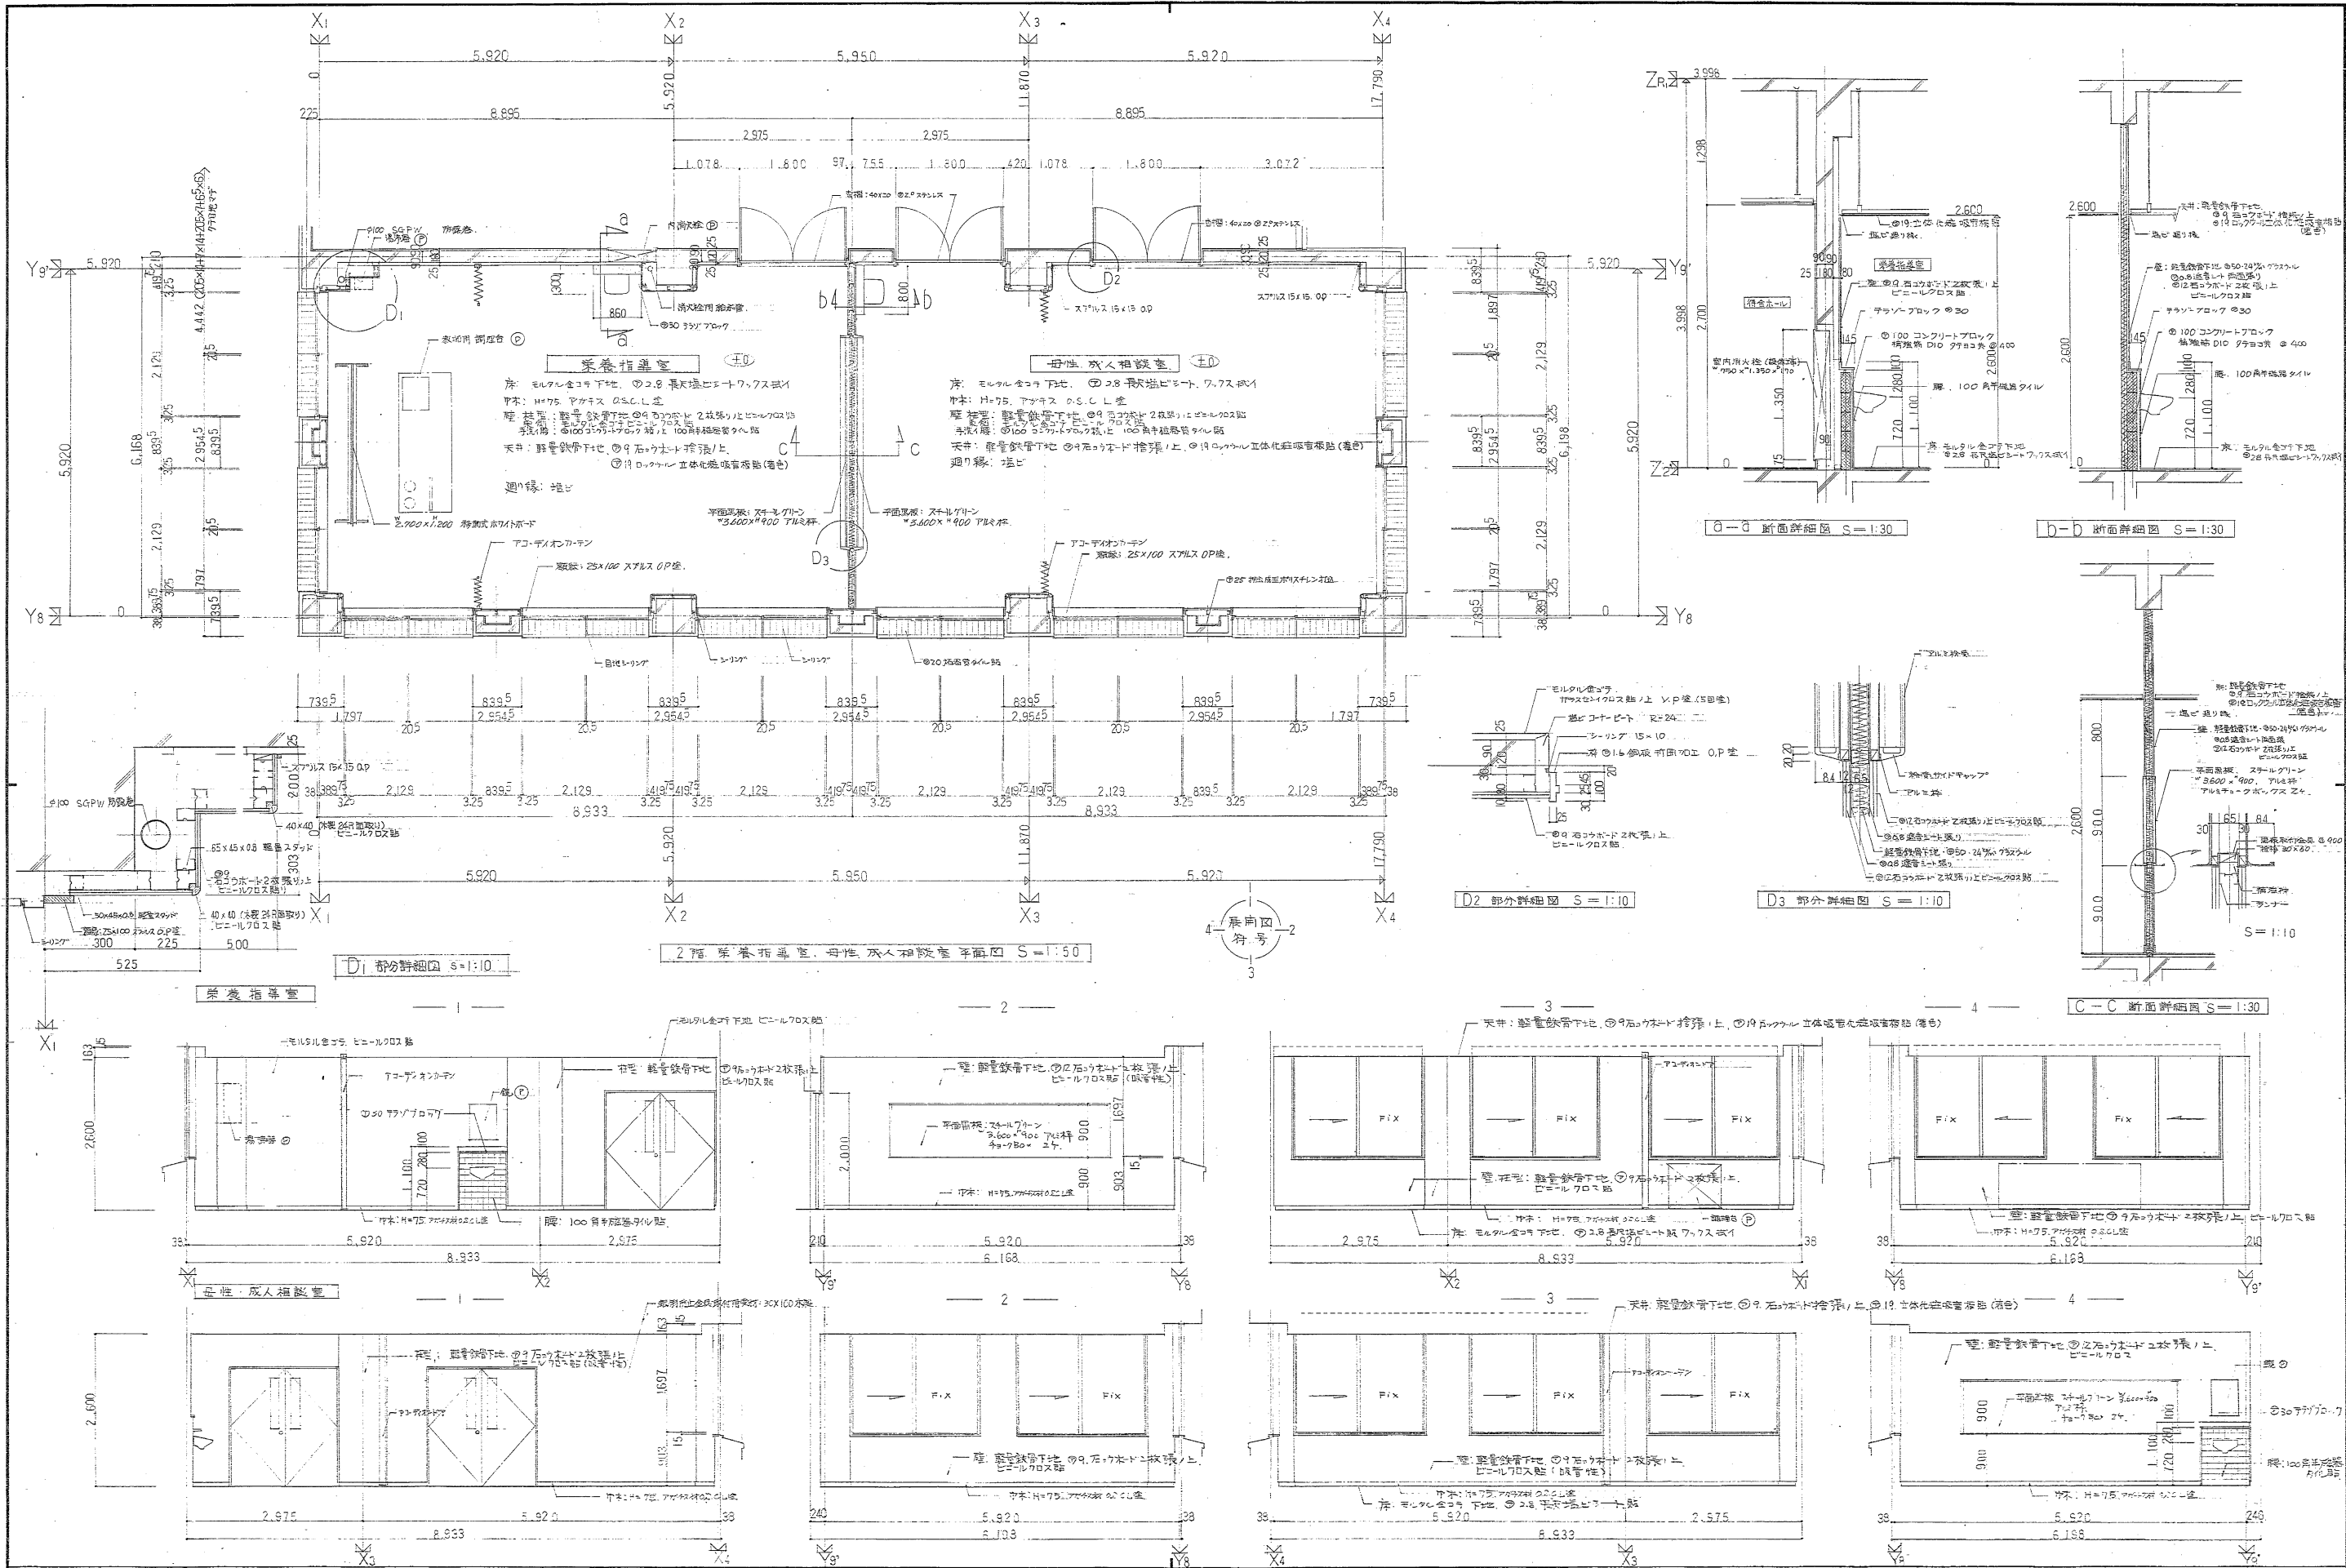

マイクログラフ	作品番号	工事名	図面名	縮尺	設計共同企業体 静岡設計同人 静岡市浜島町10-14 電話 0542-52-6887	担当	設計・訂正年月日
4-4948		静岡設計同人	栄養指導室、母性・成人相談室	1/50, 1/30	静岡設計同人	55.3.31	55.3.31
		静岡設計同人	栄養指導室、母性・成人相談室	1/50, 1/30	静岡設計同人	55.3.31	55.3.31
		静岡設計同人	栄養指導室、母性・成人相談室	1/50, 1/30	静岡設計同人	55.3.31	55.3.31
		静岡設計同人	栄養指導室、母性・成人相談室	1/50, 1/30	静岡設計同人	55.3.31	55.3.31

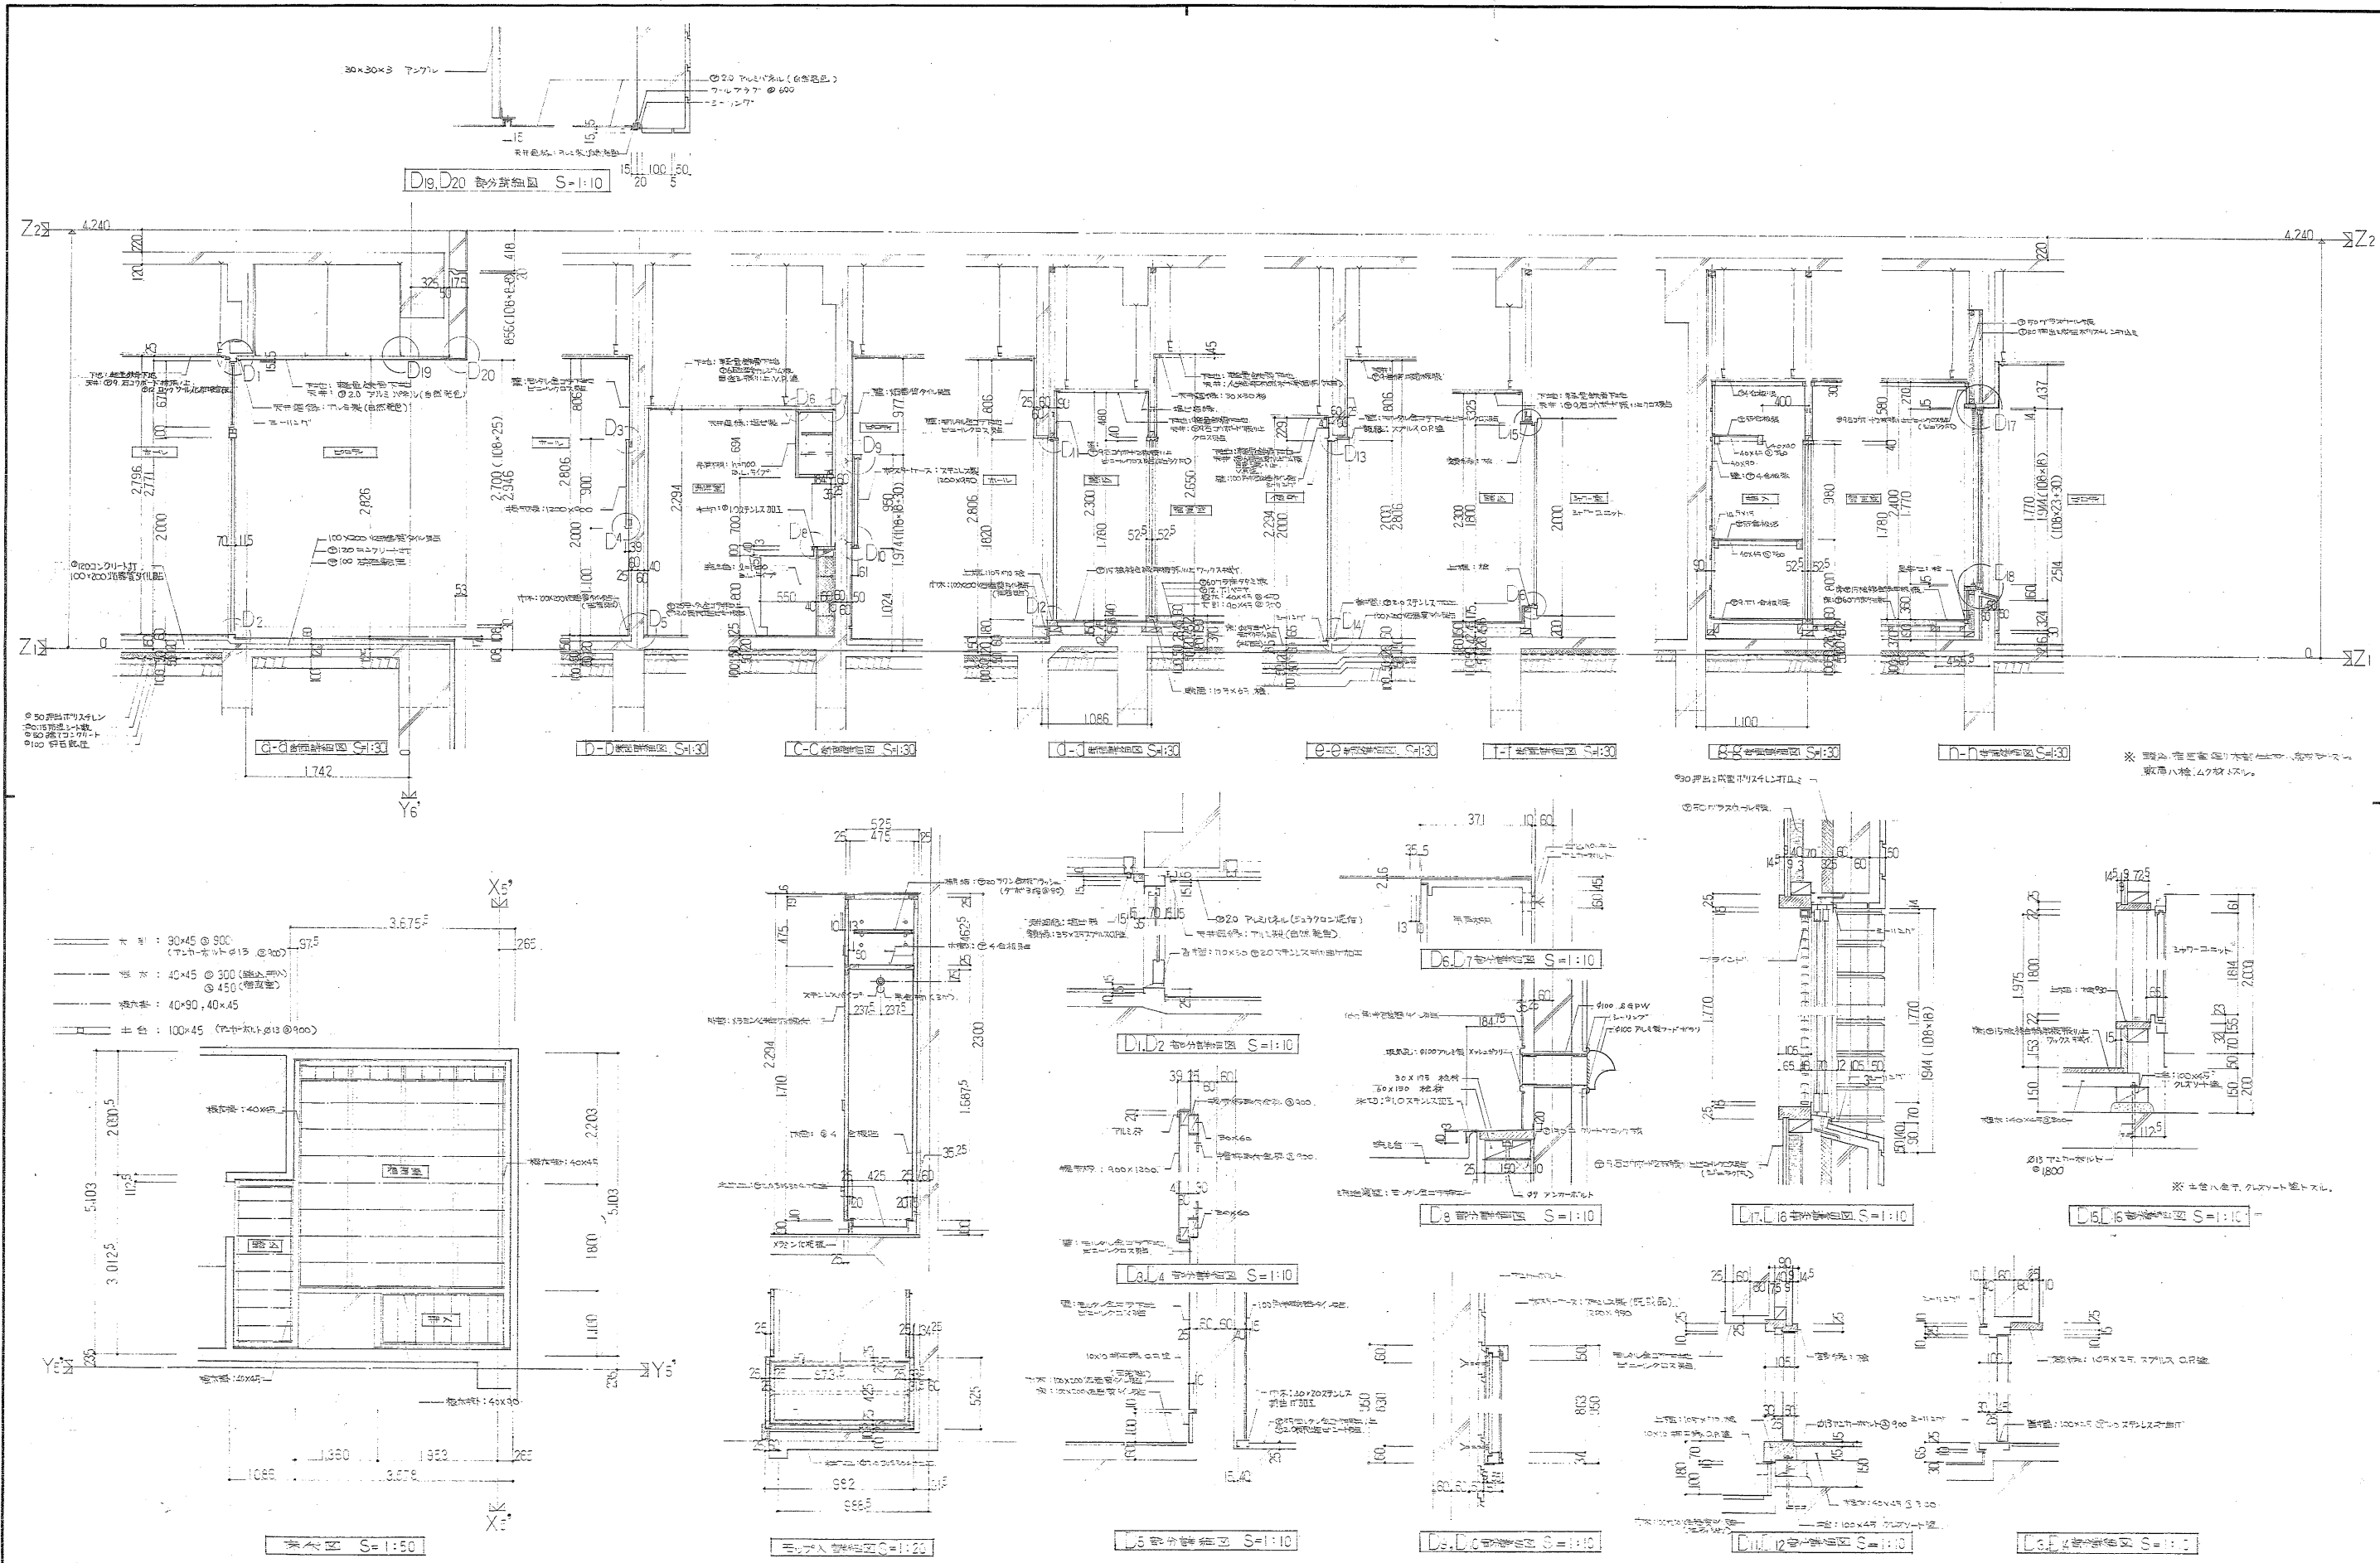

マイクロ番号	作品番号	静岡設計同人	工事名	図面名	縮尺	設計共同企業体 静岡設計同人 静岡市佐馬町10-14 420 TEL.0542-52-6887	担当	設計・訂正年月日
108-4951			長田地区体育館 (仮称) 長田保健センター 建築工事	第10図 第10図	1/50 1/30	静岡建築設計事務所 一級建築士登録 第4515号 監理 佐賀設計事務所 一級建築士登録 第2494号 佐賀 佐賀設計事務所 一級建築士登録 第2494号 佐賀 佐賀設計事務所 一級建築士登録 第2494号 佐賀	63.3.	静岡市建設部 建築課 設計コード 5 05-032
			(原称) 長田コミュニティ防災センター	第10図 第10図	1/50 1/30	佐賀設計事務所 一級建築士登録 第2494号 佐賀 佐賀設計事務所 一級建築士登録 第2494号 佐賀 佐賀設計事務所 一級建築士登録 第2494号 佐賀		