


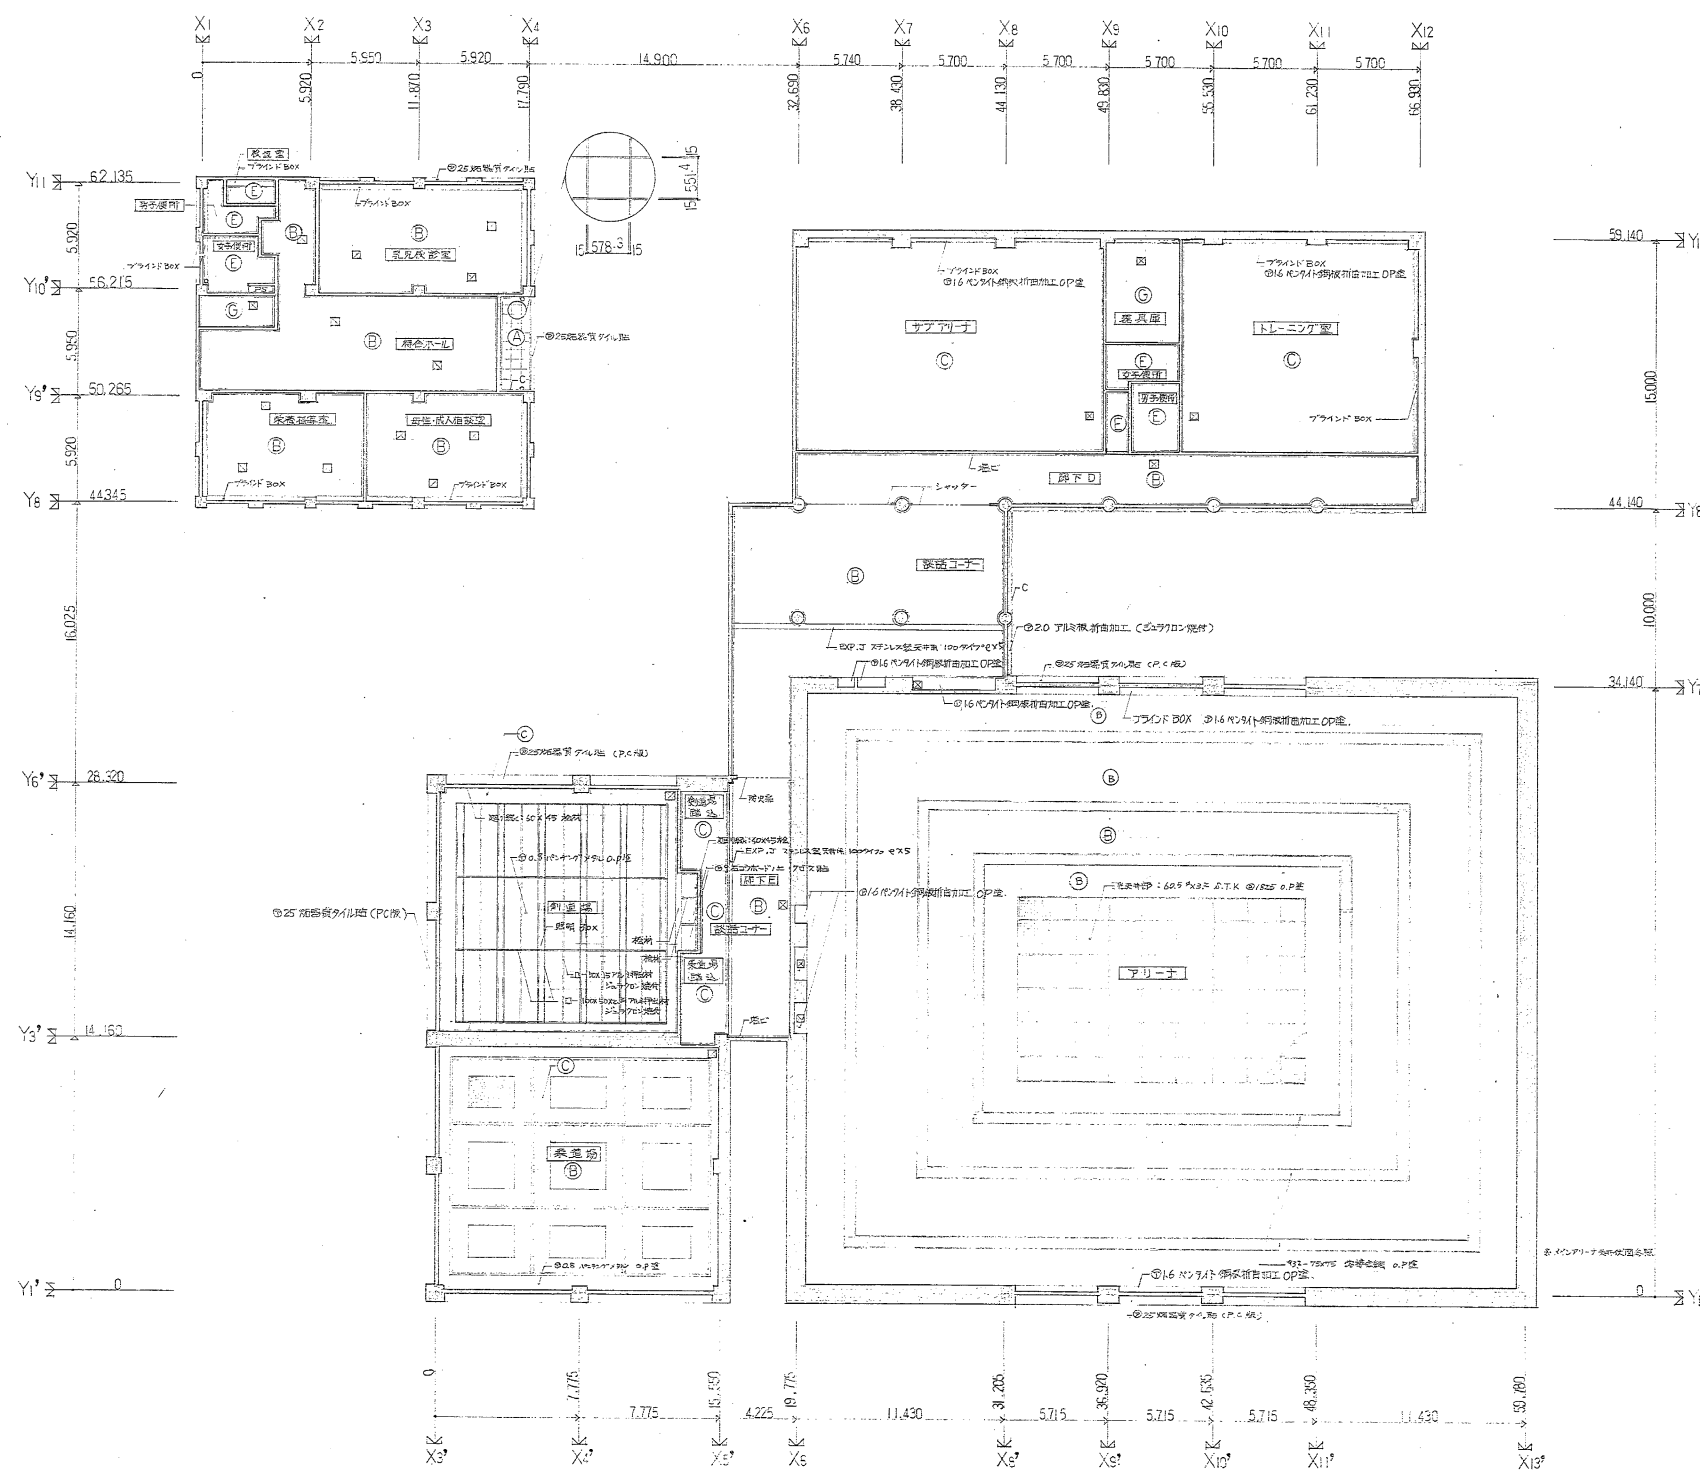

天井仕上


①	20 アルミパネル張 (自然発色)
②	95 グラフボード格天井 止 ①9 ロックウェルセメント化粧板貼付 (電色)
③	95 グラフボード格天井 止 ①2 コアレス化粧板貼付 (電色)
④	65 化粧アルミパネル (600x600) 止 V.P. 遮
⑤	65 化粧アルミパネル (600x600) 止 V.P. 遮 (電通止)
⑥	65 化粧アルミパネル (600x600) (電通止)
⑦	65 化粧アルミパネル (600x600) (電通止)
⑧	65 化粧アルミパネル (600x600) (電通止)
⑨	65 化粧アルミパネル (600x600) (電通止)
⑩	65 化粧アルミパネル (600x600) (電通止)
⑪	65 化粧アルミパネル (600x600) (電通止)
⑫	65 化粧アルミパネル (600x600) (電通止)


※各室天井仕上、L.G.R. 下地処理

⑩ 天井裏開口: 450x450 アルミ枠 (カラー)


通 路

—	仕上表
—	アルミ (カラー)
—	アルミ (シルバー)

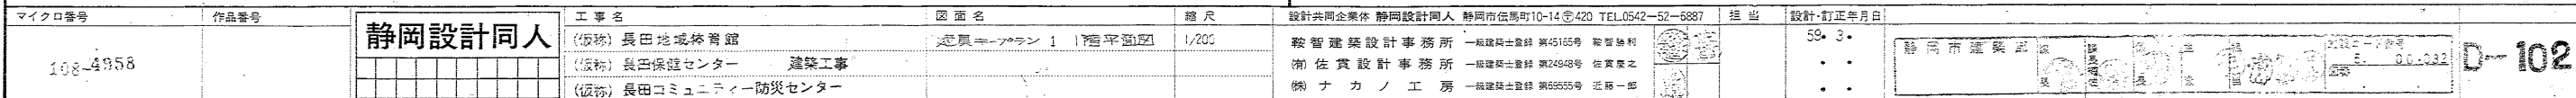


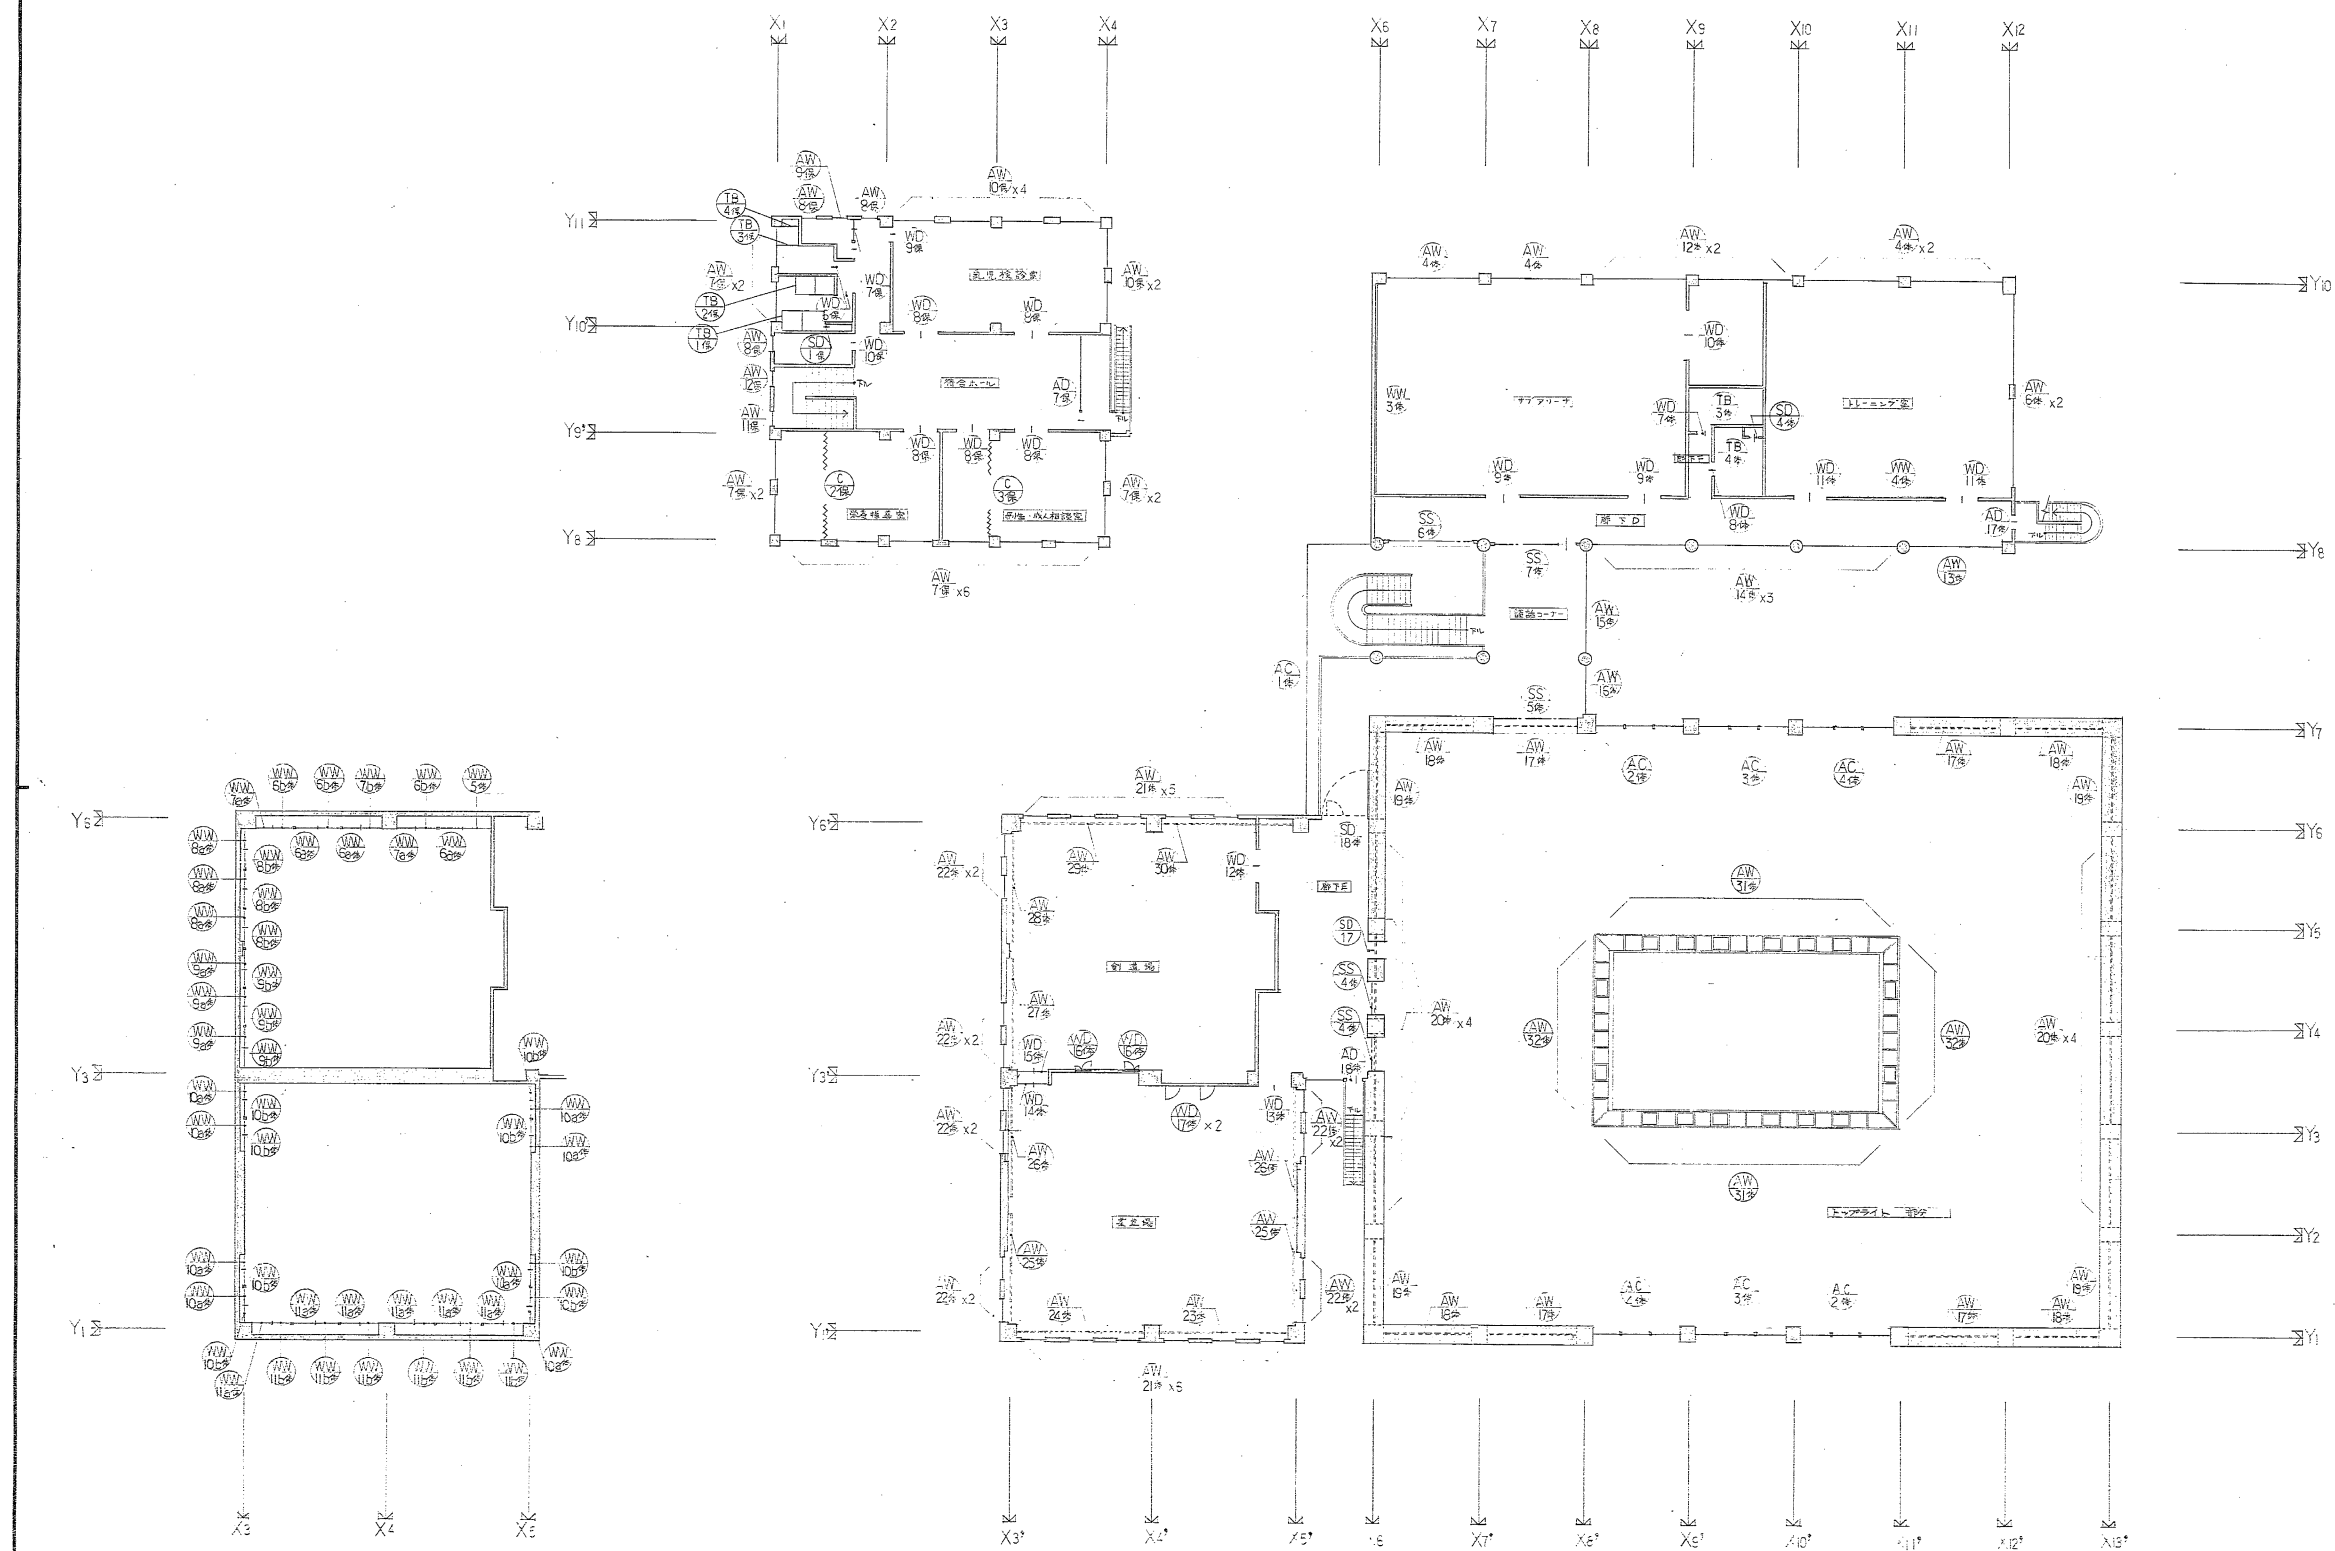

マイクロ番号	作品番号	静岡設計同人	工事名	図面名	縮尺	設計共同企業体 静岡設計同人 静岡市佐馬町10-14番420 TEL0542-52-6887 担当	設計・訂正年月日	設計コード番号
108-4959			(仮称) 長田地域体育館	建築キープラン 2. 2階平面図	1/200	駿智建築設計事務所 一級建築士登録 第45165号 駿智勝利	59. 3.	静岡市建築部
			(仮称) 長田保健センター	建築工事		(有) 佐賀設計事務所 一級建築士登録 第24948号 佐賀慶之	.	図庫
			(仮称) 長田コミュニティ防災センター	トーフライアンプ図	1/200	株式会社ナカノ工務 一級建築士登録 第66555号 近藤一郎	.	D-103

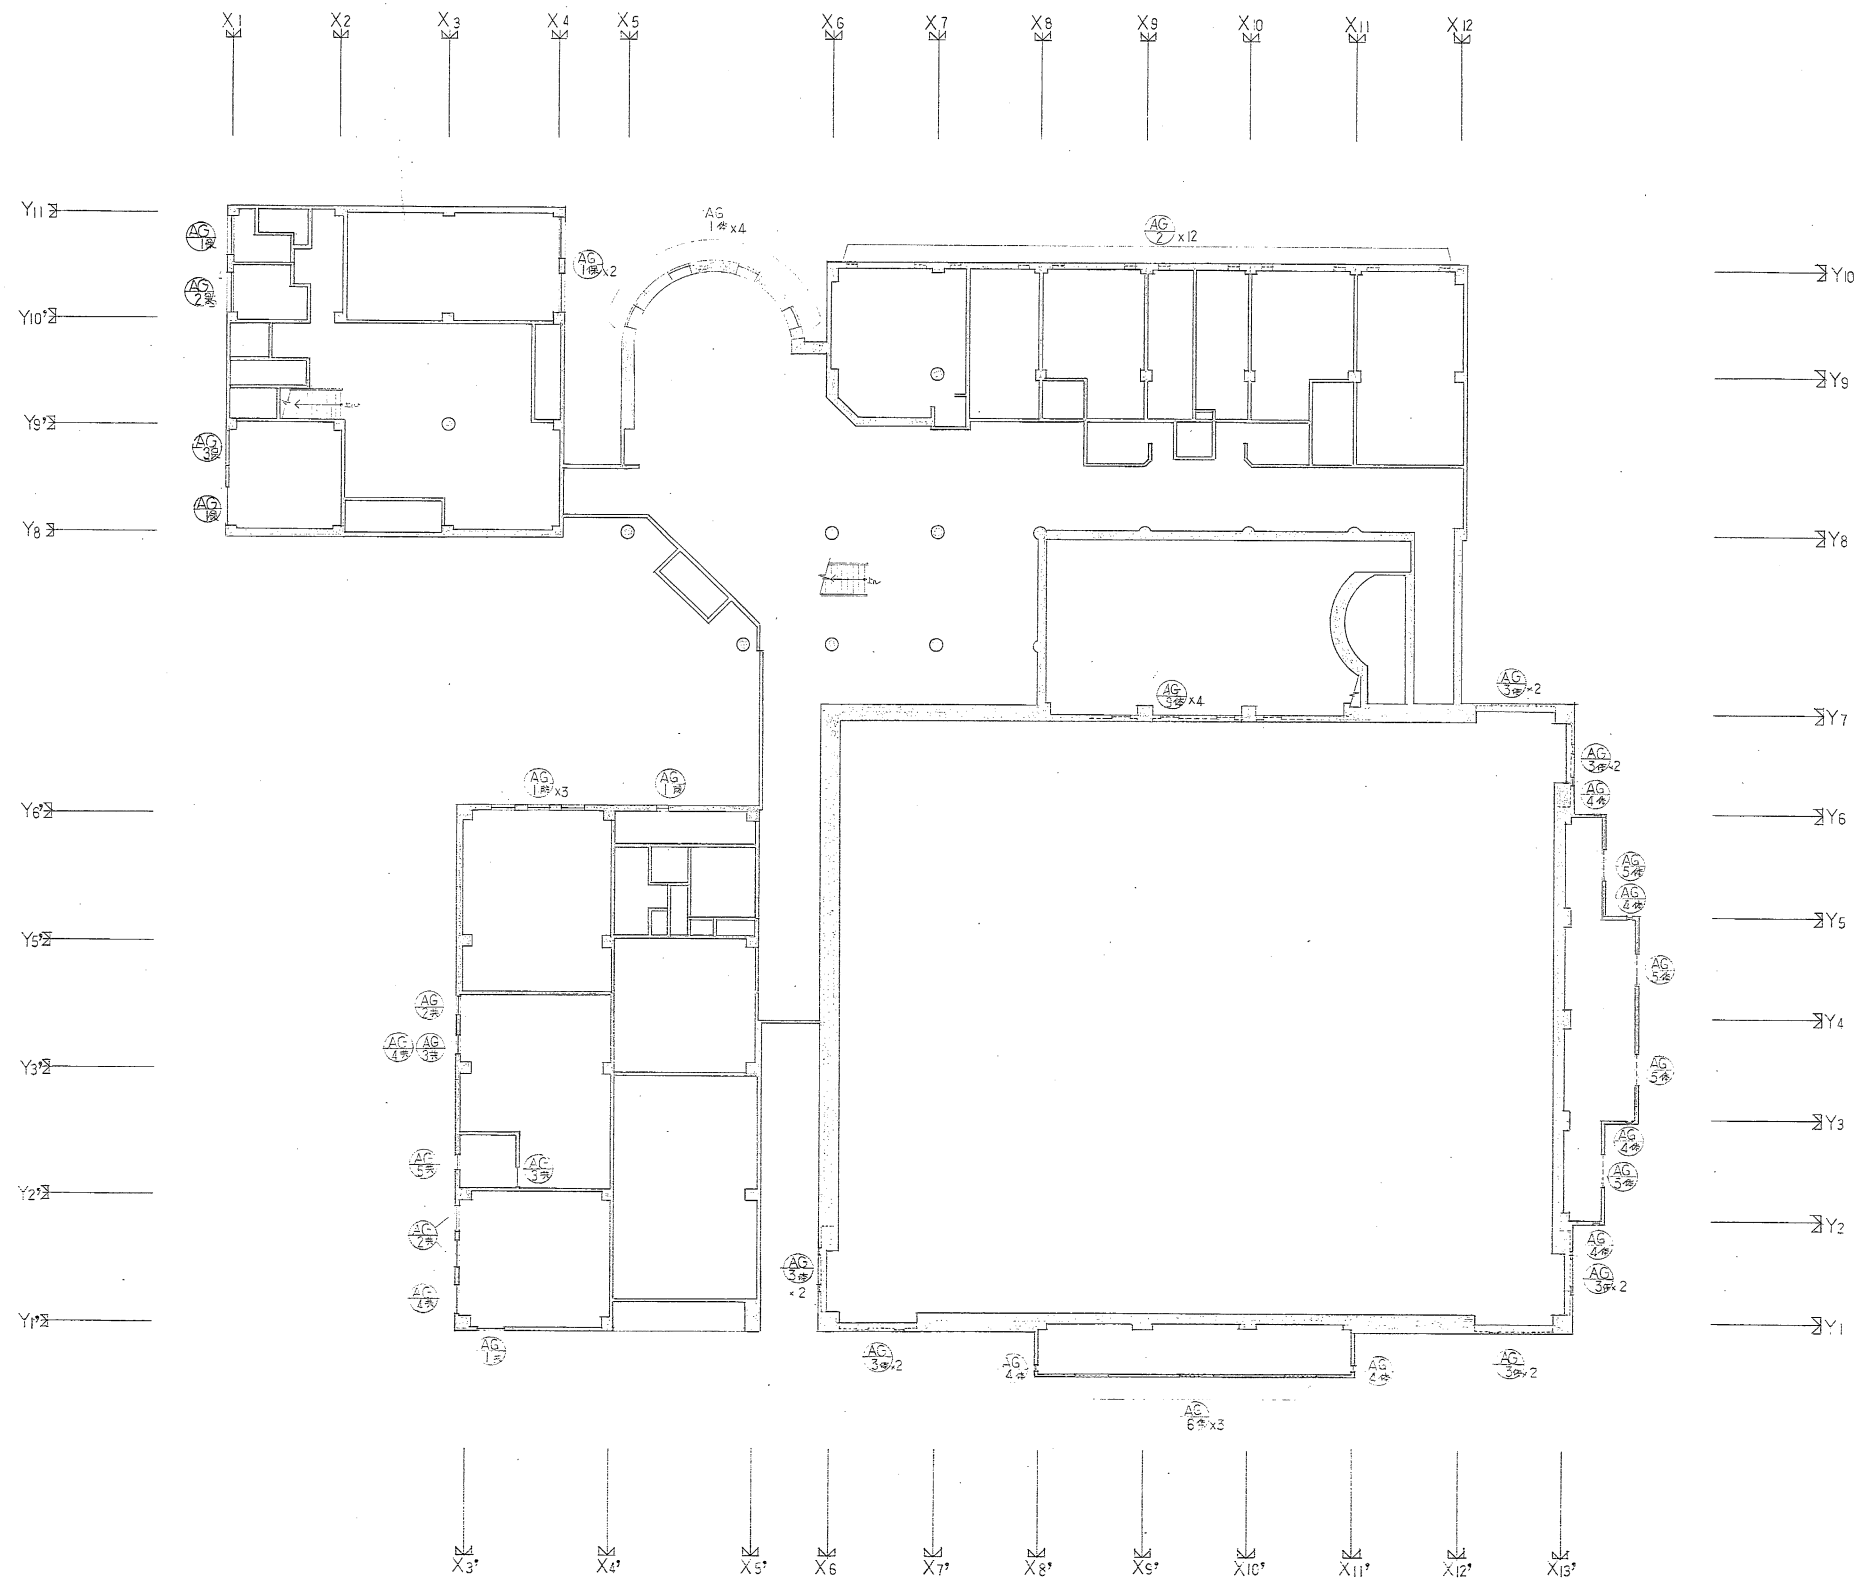


マイクロ番号	作品番号	静岡設計同人	工事名	図面名	縮尺	設計共同企業体 静岡設計同人 静岡市伝馬町10-14 電話420 TEL.0542-52-6887	担当	設計・訂正年月日	設計コード番号	図章
103-4960			(仮称) 長田地域体育館 (仮称) 長田保健センター (仮称) 長田コミュニティ防災センター	建屋ファラン 3 アヒダカラン 1 階中庭図	1/200	静智建築設計事務所 一級建築士登録 第45155号 松智勝利 術佐貴設計事務所 一級建築士登録 第24948号 佐貴慶之 株 ナカノ工務 一級建築士登録 第6555号 近藤一郎	50・3・ ・4・15 ・	静岡市建築部 建築課 設計課 建築課 設計課	03-32 03-32	  

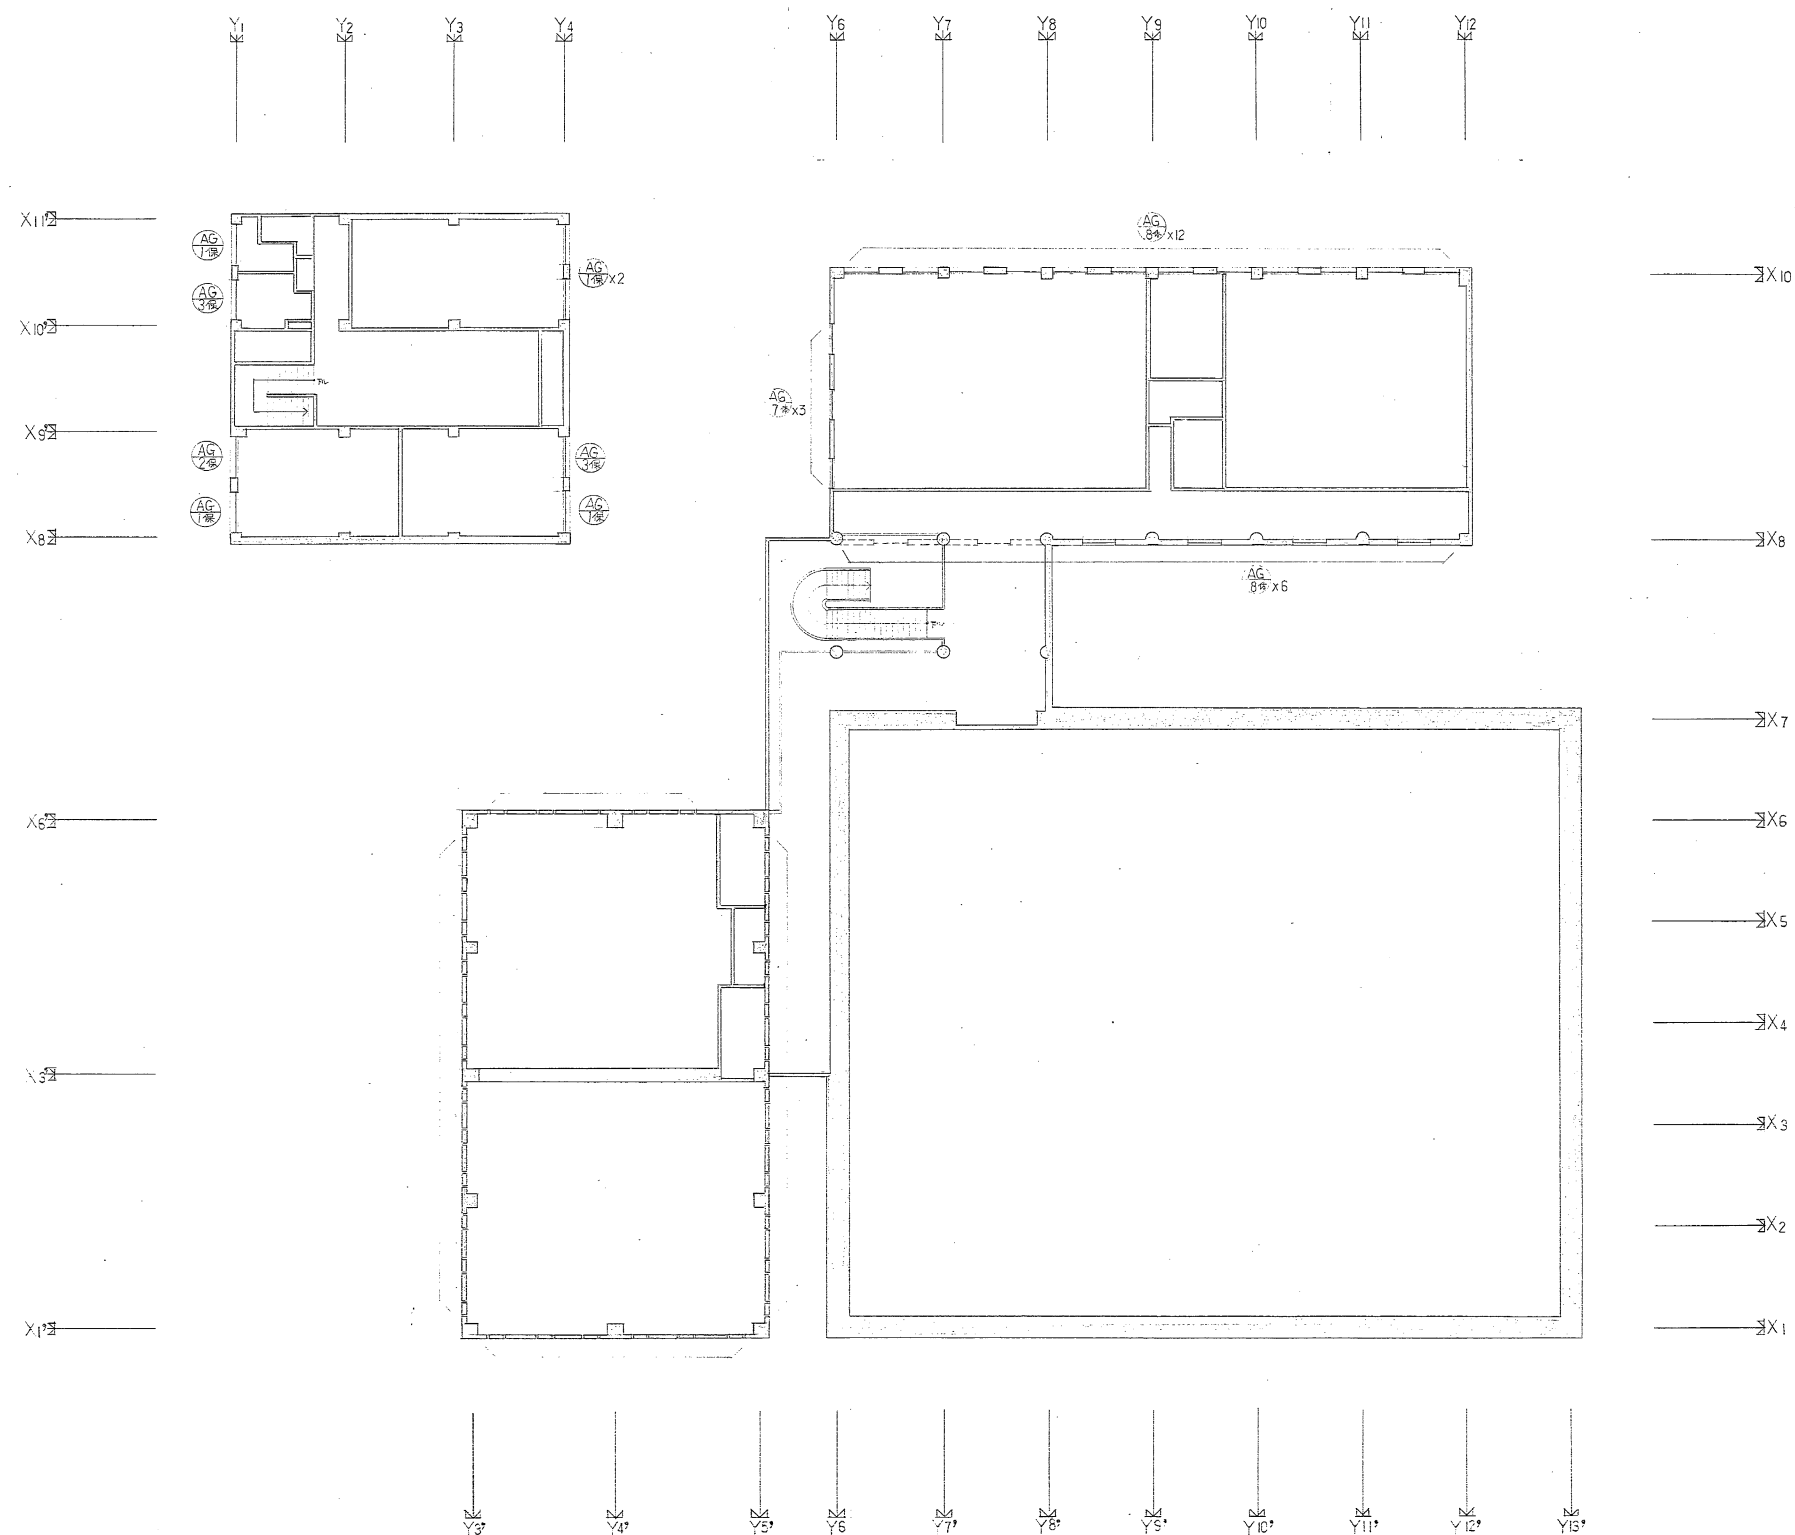


マイクロ番号	作品番号	静岡設計同人	工事名	図面名	縮尺	設計共同企業体 静岡設計同人 静岡市佐馬町10-14 420 TEL.0542-52-6887	担当	設計・訂正年月日	静岡市建築部				建設工・F番号	D-105
08-4961			(仮称) 長田地域体育館 (仮称) 長田保健センター 建築工事 (仮称) 長田コミュニティ防災センター	建築マッシュアップ PLSセッション	1/200	駿智建築設計事務所 一級建築士登録 第45165号 靑沼 勝利 (有) 佐貫設計事務所 一級建築士登録 第24948号 佐貫 夏之 (株) ナカノ工房 一級建築士登録 第59555号 近藤 一郎		59.3. .4. .5.						



記号	AD-1(保)	柱見込	100
使用箇所	1階風除室	建具見込	
戸種	エンジン引分強化ガラス 両開・鉄×鉛シ ラマ：鉄×鉛シ	硝子	④4透明強化ガラス ②2透明強化ガラス
本数	1	金物・吊物	附属金物一式 スチール製フック・チェーン 強化ガラス用 引手用シリンドー錠
材質	アルミ	錠前・引手	
仕上	自然色	雑金物	③2.0ステンレスガイドレール
塗装			
特記	水栓増設、監視カメラ（コントロールボックス）、電圧モニター、カメラケーブル		

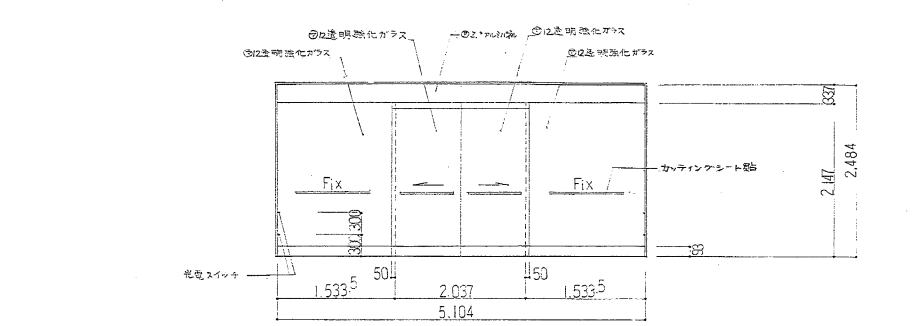


記号	AD-2(保)	柱見込	100
使用箇所	1階待合ロビー	建具見込	
戸種	エンジン引分強化ガラス 両開・鉄×鉛シ ラマ：鉄×鉛シ	硝子	④4透明強化ガラス ②2透明強化ガラス ⑧8透明強化ガラス
本数	1	金物・吊物	附属金物一式 スチール製フック・チェーン 強化ガラス用 引手用シリンドー錠
材質	アルミ	錠前・引手	
仕上	自然色	雑金物	③2.0ステンレスガイドレール アルミアンクル：ローバー側 タテ材：Zク/ノミ
塗装			
特記	水栓増設、監視カメラ（コントロールボックス）、電圧モニター、カメラケーブル		

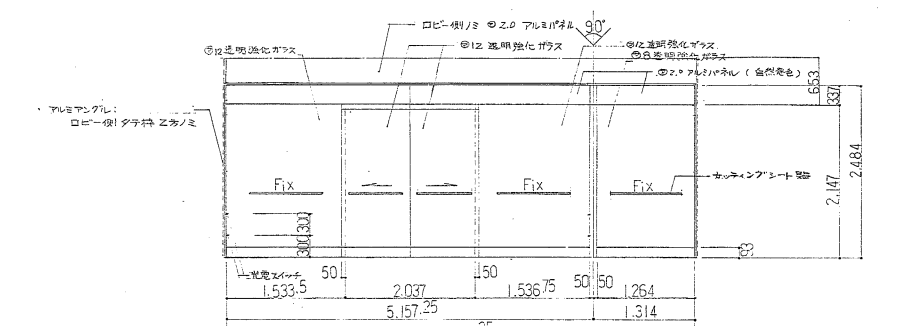




記号	AD-3(保)	柱見込	70
使用箇所	1階廊下	建具見込	
戸種	片開キ極ドア ランマ：外倒シ窓	硝子	④4透明強化ガラス ②2透明強化ガラス
本数	1	金物・吊物	附属金物一式 スチール製フック・チェーン 強化ガラス用 引手用シリンドー錠
材質	アルミ	錠前・引手	シリンドー錠錠
仕上	アルミ処理	雑金物	③2.0ステンレス指摺 ドアチェック 三方アルミアンクル
塗装			
特記	AT仕様、オペレータ装置（管理込み）キャブレスSL-250同等品、シリコンシーリング		
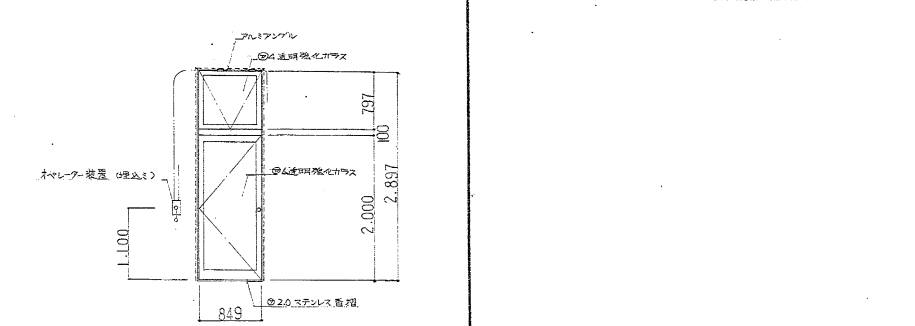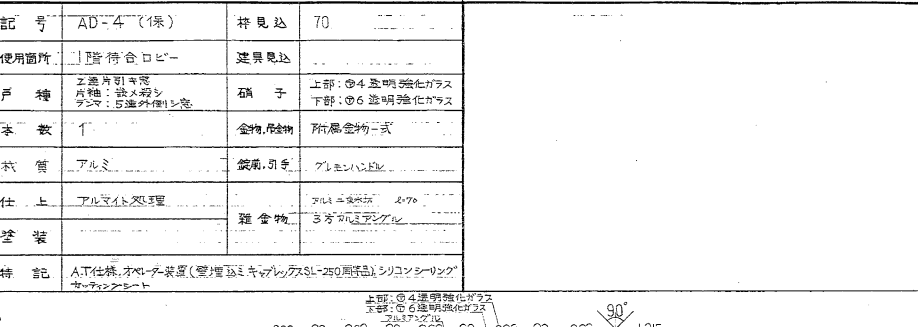
| 記号 | AD-4(保) | 柱見込 | 70 |
使用箇所	1階待合ロビー	建具見込	
戸種	エンジン引分強化ガラス 両開・鉄×鉛シ ランマ：鉄×鉛シ	硝子	上部：④4透明強化ガラス 下部：⑥6透明強化ガラス
本数	1	金物・吊物	附属金物一式 スチール製フック・チェーン 強化ガラス用 引手用シリンドー錠
材質	アルミ	錠前・引手	シリンドー錠錠
仕上	アルミ処理	雑金物	③2.0ステンレス指摺 ドアチェック 三方アルミアンクル
塗装			
特記	AT仕様、オペレータ装置（管理込み）キャブレスSL-250同等品、シリコンシーリング		


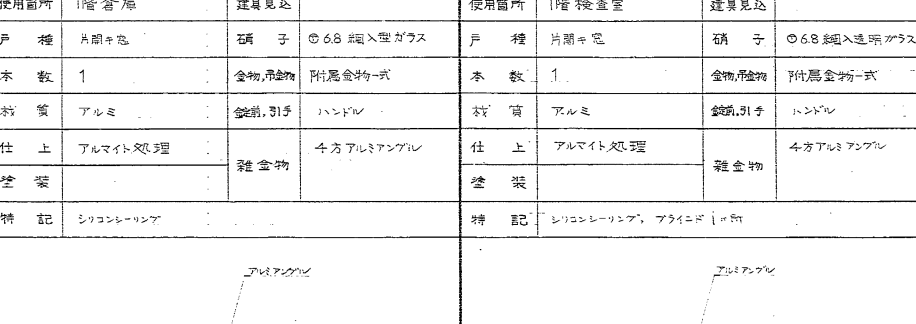
記号	AD-5(保)	柱見込	70
使用箇所	1階待合ロビー	建具見込	
戸種	両開キ極ドア	硝子	⑥6透明強化ガラス
本数	1	金物・吊物	附属金物一式 スチール製フック・チェーン 強化ガラス用 引手用シリンドー錠
材質	アルミ	錠前・引手	シリンドー錠錠
仕上	アルミ処理	雑金物	③2.0ステンレス指摺 ドアチェック 三方アルミアンクル
塗装			
特記	シリコンシーリング		

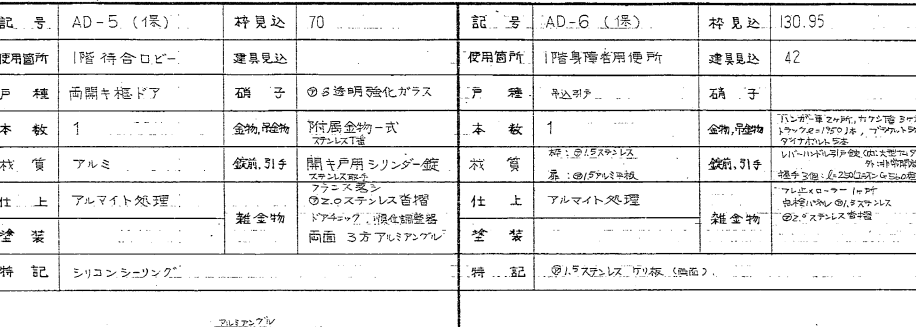

記号	AD-6(保)	柱見込	130.95
使用箇所	1階身障者用便所	建具見込	42
戸種	片開キ窓	硝子	⑥6透明強化ガラス
本数	1	金物・吊物	附属金物一式 スチール製フック・チェーン 強化ガラス用 引手用シリンドー錠
材質	アルミ	錠前・引手	シリンドー錠錠
仕上	アルミ処理	雑金物	③2.0ステンレス指摺 ドアチェック 三方アルミアンクル
塗装			
特記	①1.5ステンレス、ガラス（無面）		
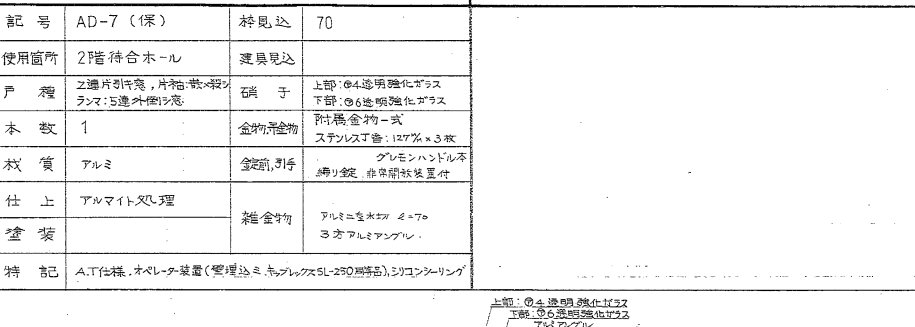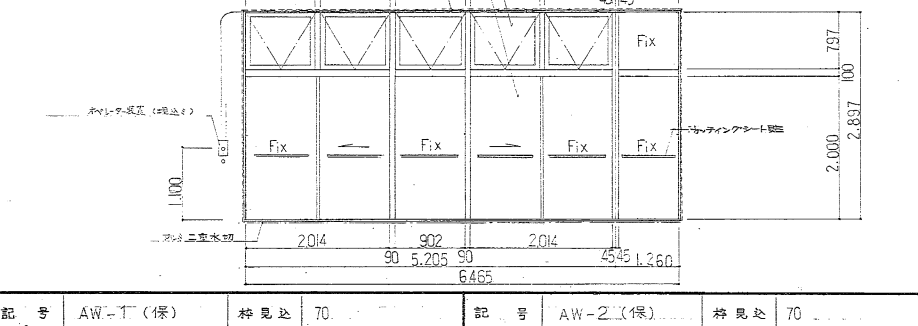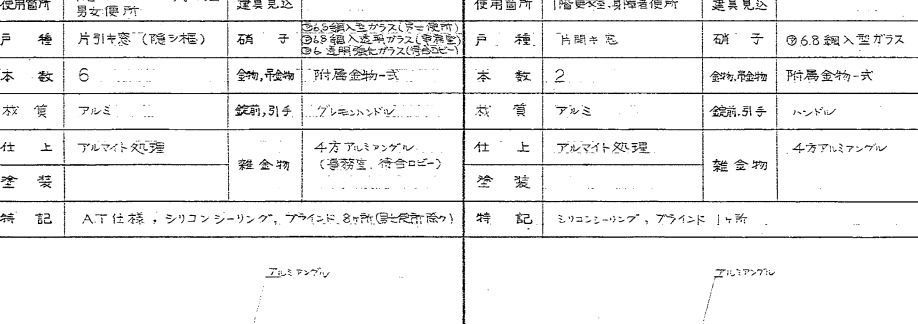
| 記号 | AD-7(保) | 柱見込 | 70 |
使用箇所	2階待合ホール	建具見込	
戸種	2連片引窓、片開キ極ドア ランマ：5連外倒シ窓	硝子	上部：④4透明強化ガラス 下部：⑥6透明強化ガラス
本数	1	金物・吊物	附属金物一式 スチール製フック・チェーン 強化ガラス用 引手用シリンドー錠
材質	アルミ	錠前・引手	シリンドー錠錠
仕上	アルミ処理	雑金物	③2.0ステンレス指摺 ドアチェック 三方アルミアンクル
塗装			
特記	AT仕様、オペレータ装置（管理込み）キャブレスSL-250同等品、シリコンシーリング		
	記号	AW-1(保)	柱見込	70
使用箇所	1階待合ロビー、事務室 男女用便所	建具見込	
戸種	片引き窓（隠シ框）	硝子	⑥6透明強化ガラス（片開キ用） ⑧8透明強化ガラス（片開キ用） ⑩10透明強化ガラス（片開キ用）
本数	6	金物・吊物	附属金物一式 スチール製フック・チェーン 強化ガラス用 引手用シリンドー錠
材質	アルミ	錠前・引手	シリンドー錠錠
仕上	アルミ処理	雑金物	③2.0ステンレス指摺 ドアチェック 三方アルミアンクル
塗装			
特記	AT仕様、シリコンシーリング、アラインド・8ヶ所（目視検出可）		


記号	AW-2(保)	柱見込	70
使用箇所	1階更衣室、身障者用便所	建具見込	
戸種	片開キ窓	硝子	⑥6透明強化ガラス
本数	2	金物・吊物	附属金物一式 スチール製フック・チェーン 強化ガラス用 引手用シリンドー錠
材質	アルミ	錠前・引手	シリンドー錠錠
仕上	アルミ処理	雑金物	③2.0ステンレス指摺 ドアチェック 三方アルミアンクル
塗装			
特記	シリコンシーリング、アラインド・1ヶ所		

| 記号 | AW-3(保) | 柱見込 | 70 |
使用箇所	1階倉庫	建具見込	
戸種	片開キ窓	硝子	⑥6透明強化ガラス
本数	1	金物・吊物	附属金物一式 スチール製フック・チェーン 強化ガラス用 引手用シリンドー錠
材質	アルミ	錠前・引手	シリンドー錠錠
仕上	アルミ処理	雑金物	③2.0ステンレス指摺 ドアチェック 三方アルミアンクル
塗装			

記号	AW-7 (保)	材見込	70	使用箇所	2階母性・成人相談室 緊急通報室、男トイレ	建具見込		戸種	片引き窓(隠シ窓)	硝子	①6.8細入透明ガラス	木数	12	金物・雑物	附属金物一式	材質	アルミ	錠前・引手	グレモンハンドル	仕上	アルマイト処理	雑金物	4方アルミアングル	塗装		特記	A.T仕様、シリコンシーリング、ブラインド2枚所(緊急通報時ク)
記号	AW-8 (保)	材見込	70	使用箇所	検査室、2階倉庫、廊下	建具見込		戸種	片開き窓	硝子	①6.8細入透明ガラス	木数	3	金物・雑物	附属金物一式	材質	アルミ	錠前・引手	ハンドル	仕上	アルマイト処理	雑金物	4方アルミアングル	塗装		特記	シリコンシーリング、ブラインド2枚所(緊急通報時ク)
記号	AW-9 (保)	材見込	70	使用箇所	2階検査室	建具見込		戸種	片開き窓	硝子	①6.8細入透明ガラス	木数	1	金物・雑物	附属金物一式	材質	アルミ	錠前・引手	ハンドル	仕上	アルマイト処理	雑金物	4方アルミアングル	塗装		特記	ブラインド1枚所
記号	AW-10 (保)	材見込	100	使用箇所	2階乳児授乳室	建具見込		戸種	片引き窓(隠シ窓)	硝子	①6.8細入透明ガラス+AG ②6.8細入透明ガラス	木数	6	金物・雑物	附属金物一式	材質	アルミ	錠前・引手	クレモンハンドル	仕上	アルマイト処理	雑金物	4方アルミアングル	塗装		特記	A.T仕様、シリコンシーリング、ブラインド2枚所
記号	AW-11 (保)	材見込	70	使用箇所	階段室	建具見込		戸種	突出し、嵌め隠シ窓	硝子	①6.8細入透明ガラス	木数	1	金物・雑物	附属金物一式	材質	アルミ	錠前・引手		仕上	アルマイト処理	雑金物	4方アルミアングル	塗装		特記	オペレーター設置、シリコンシーリング、ブラインド2枚所
記号	AW-12 (保)	材見込	70	使用箇所	階段室	建具見込		戸種	突出し、嵌め隠シ窓	硝子	①6.8細入透明ガラス	木数	1	金物・雑物	附属金物一式	材質	アルミ	錠前・引手		仕上	アルマイト処理	雑金物	4方アルミアングル	塗装		特記	オペレーター設置、シリコンシーリング、ブラインド2枚所
記号	AG-1 (保)	材見込	70	使用箇所	外壁(事務室、緊急通報室) 緊急通報室、緊急通報室	建具見込		戸種	固定窓	硝子		木数	9	金物・雑物		材質	アルミ	錠前・引手		仕上	アルマイト処理	雑金物	中央部表面にステンレス ダクト取付金物③2.3mm厚 天板裏面D部分にステン レスダクト取付金物④1.0mm厚	塗装		特記	防虫ネット、ステンレス、ヒューズダンパー付2ヶ所
記号	AG-2 (保)	材見込	70	使用箇所	外壁(事務室、緊急通報室) 緊急通報室、緊急通報室	建具見込		戸種	固定窓	硝子		木数	2	金物・雑物		材質	アルミ	錠前・引手		仕上	アルマイト処理	雑金物	中央部表面にステンレス ダクト取付金物③2.3mm厚 天板裏面D部分にステン レスダクト取付金物④1.0mm厚	塗装		特記	防虫ネット、ステンレス、ヒューズダンパー付2ヶ所
記号	AG-3 (保)	材見込	70	使用箇所	外壁(12階)事務所、緊急通報室	建具見込		戸種	固定窓	硝子		木数	3	金物・雑物		材質	アルミ	錠前・引手		仕上	アルマイト処理	雑金物	中央部表面にステンレス ダクト取付金物③2.3mm厚 天板裏面D部分にステン レスダクト取付金物④1.0mm厚	塗装		特記	防虫ネット、ステンレス、ヒューズダンパー付2ヶ所
記号	SD-1 (保)	材見込	50	使用箇所	I,2階PS点検口	建具見込	30	戸種	片開き	硝子		木数	2	金物・雑物	ステンレス丁番	材質	スチール	錠前・引手	プッシュロック	仕上		雑金物		塗装	OP塗	特記	
記号	SD-2 (保)	材見込	40	使用箇所	湯沸器室	建具見込	40	戸種	片開き	硝子		木数	1	金物・雑物	ステンレス丁番	材質	L-40x60x3 SL-75x75 OP塗	錠前・引手	定錠	仕上		雑金物		塗装	OP塗	特記	
記号	SD-3 (保)	材見込	40	使用箇所	ホムベ庫前	建具見込	40	戸種	片開き	硝子		木数	1	金物・雑物	ステンレス丁番	材質	L-40x60x3 SL-75x75 OP塗	錠前・引手	定錠	仕上		雑金物		塗装	OP塗	特記	
記号	SS-1 (保)	材見込		使用箇所	I,2階検査室(緊急通報室)	建具見込		戸種	防火遮断シャッター 自動昇降式	硝子		木数	1	金物・雑物		材質	ステンレス	錠前・引手		仕上		雑金物	シャッターボックスタイプ ステンレス 底面、ウレタンパッキン付	塗装		特記	耐火性能、熱伝導率、遮断性能、遮断速度、遮断時間、遮断圧力、遮断高さ、遮断幅、遮断重量、遮断面積、遮断体積、遮断材料、遮断構造、遮断仕様、遮断標準、遮断規格、遮断基準、遮断要求、遮断条件、遮断環境、遮断用途、遮断場所、遮断時期、遮断回数、遮断周期、遮断寿命、遮断コスト、

マイクロ番号	作品番号	工事名	図面名	縮尺	設計共同企業体 静岡設計同人 静岡市浜島町10-14 420 TEL.0542-52-6887	担当	設計・訂正年月日
108-4974		静岡設計同人 (仮称)長田地域体育館 (仮称)長田保健センター 建築工事 (仮称)長田コミュニティ防災センター	保健センター 建具表 2	1/50	松智建築設計事務所 一般建築士登録 第45165号 松智勝利 ゆ佐貴設計事務所 一般建築士登録 第24348号 佐貴屋之 関ナカノ工房 一般建築士登録 第69555号 近藤一紀	SS-3	静岡市建築部 図章

記号	WD-1 (保)	特見込	100	記号	WD-2 (保)	特見込	60 (於OP)	記号	WD-3 (保)	特見込	100 (ステールOP)	記号	WD-4 (保)	特見込	133 (ステールOP)	記号	WD-5 (保)	特見込	100 (ステールOP)	記号	WD-6 (保)	特見込	100 (ステールOP)				
使用箇所	1階事務室	建具見込	36	使用箇所	1階更衣室	建具見込	36	使用箇所	1階検査室	建具見込	36	使用箇所	1階検査室	建具見込	36	使用箇所	1階倉庫	建具見込	36	使用箇所	1.2階男女便所	建具見込	36				
戸種	片開キフラッシュ戸	硝子	④4強化ガラス	戸種	片開キフラッシュ戸	硝子	④4強化ガラス	戸種	片開キフラッシュ戸	硝子	④4強化ガラス	戸種	片開キフラッシュ戸	硝子	④4強化ガラス	戸種	片開キフラッシュ戸	硝子	④4強化ガラス	戸種	片開キフラッシュ戸	硝子	④4強化ガラス				
本数	1	金物・金物	持出市品ボルト・ナット	本数	1	金物・金物	持出市品ボルト・ナット	本数	2	金物・金物	持出市品ボルト・ナット	本数	1	金物・金物	持出市品ボルト・ナット	本数	1	金物・金物	持出市品ボルト・ナット	本数	4	金物・金物	持出市品ボルト・ナット				
材質	④4強化ガラス、細線ステンレス	錠前、引手	握玉付本錠錠	材質	④4強化ガラス、細線ステンレス	錠前、引手	握玉付本錠錠	材質	④4強化ガラス、細線ステンレス	錠前、引手	握玉付本錠錠	材質	④4強化ガラス、細線ステンレス	錠前、引手	握玉付本錠錠	材質	④4強化ガラス、細線ステンレス	錠前、引手	握玉付本錠錠	材質	④4強化ガラス、細線ステンレス	錠前、引手	握玉付本錠錠				
仕上	④4強化ガラス	④2ステンレス	④2ステンレス	仕上	④4強化ガラス	④2ステンレス	④2ステンレス	仕上	④4強化ガラス	④2ステンレス	④2ステンレス	仕上	④4強化ガラス	④2ステンレス	④2ステンレス	仕上	④4強化ガラス	④2ステンレス	④2ステンレス	仕上	④4強化ガラス	④2ステンレス	④2ステンレス				
塗装	④4強化ガラス	④2ステンレス	④2ステンレス	塗装	④4強化ガラス	④2ステンレス	④2ステンレス	塗装	OP (細線)	④2ステンレス	④2ステンレス	塗装	OP (細線)	④2ステンレス	④2ステンレス	塗装	OP (細線)	④2ステンレス	④2ステンレス	塗装	OP (細線)	④2ステンレス	④2ステンレス				
特記	シリコンシーリング	④4強化ガラス	④2ステンレス	特記	シリコンシーリング	④4強化ガラス	④2ステンレス	特記	シリコンシーリング	④4強化ガラス	④2ステンレス	特記	シリコンシーリング	④4強化ガラス	④2ステンレス	特記	④4強化ガラス、細線ステンレス	④2ステンレス	④2ステンレス	特記	④4強化ガラス、細線ステンレス	④2ステンレス	④2ステンレス				
記号	WD-7 (保)	特見込	100 (ステールOP)	記号	WD-8 (保)	特見込	100 (ステールOP)	記号	WD-9 (保)	特見込	120 (ステールOP)	記号	WD-10 (保)	特見込	190 (ステールOP)	記号		特見込		記号		特見込					
使用箇所	2階検査室	建具見込	36	使用箇所	2階検査室	建具見込	36	使用箇所	2階検査室	建具見込	36	使用箇所	2階倉庫	建具見込	36	使用箇所		建具見込		使用箇所		建具見込					
戸種	片開キフラッシュ戸	硝子	④4強化ガラス	戸種	片開キフラッシュ戸	硝子	④4強化ガラス	戸種	片開キフラッシュ戸	硝子	④4強化ガラス	戸種	片開キフラッシュ戸	硝子	④4強化ガラス	戸種		硝子		戸種		硝子					
本数	2	金物・金物	持出市品ボルト・ナット	本数	5	金物・金物	持出市品ボルト・ナット	本数	1	金物・金物	持出市品ボルト・ナット	本数	1	金物・金物	持出市品ボルト・ナット	本数		金物・金物		本数		金物・金物					
材質	④4強化ガラス、細線ステンレス	錠前、引手	握玉付本錠錠	材質	④4強化ガラス、細線ステンレス	錠前、引手	握玉付本錠錠	材質	④4強化ガラス、細線ステンレス	錠前、引手	握玉付本錠錠	材質	④4強化ガラス、細線ステンレス	錠前、引手	握玉付本錠錠	材質		錠前、引手		材質		錠前、引手					
仕上	④4強化ガラス	④2ステンレス	④2ステンレス	仕上	④4強化ガラス	④2ステンレス	④2ステンレス	仕上	④4強化ガラス	④2ステンレス	④2ステンレス	仕上	④4強化ガラス	④2ステンレス	④2ステンレス	仕上		錠前、引手		仕上		錠前、引手					
塗装	OP (細線)	④2ステンレス	④2ステンレス	塗装	OP (細線)	④2ステンレス	④2ステンレス	塗装	OP (細線)	④2ステンレス	④2ステンレス	塗装	OP (細線)	④2ステンレス	④2ステンレス	塗装		錠前、引手		塗装		錠前、引手					
特記	シリコンシーリング	④4強化ガラス	④2ステンレス	特記	シリコンシーリング	④4強化ガラス	④2ステンレス	特記	シリコンシーリング	④4強化ガラス	④2ステンレス	特記	④4強化ガラス、細線ステンレス	④2ステンレス	④2ステンレス	特記		錠前、引手		特記		錠前、引手					
マイクログラフ	作品番号	103-4975	静岡設計同人	工事名	長田地域体育館	図面名	保健センター	縮尺	1/50	設計共同企業体	静岡設計同人	静岡市佐馬町10-14 420 TEL0542-52-6887	担当	設計・訂正年月日	59.3.												
				(仮称) 長田保健センター 建築工事				保健センター				松智建築設計事務所				一級建築士登録 第45165号 静岡市				南佐賀設計事務所				一級建築士登録 第24948号 佐賀県			
				(仮称) 長田コミュニティ防災センター				建具表 3																			

記号	AD-1 (防)	材見込	70	記号	AD-2 (防)	材見込	70	記号	AW-1 (防)	材見込	70	記号	AW-1' (防)	材見込		記号	AW-2 (防)	材見込	70	記号		材見込	
使用箇所	ホール	建具見込		使用箇所	倉庫	建具見込		使用箇所	防災対策室	建具見込		使用箇所	防災対策室	建具見込		使用箇所	居室	建具見込		使用箇所		建具見込	
戸種	両開き扉ドア ラッチ・精密面接触	硝子	⑥6透明強化ガラス	戸種	片開きフラッシュ戸	硝子		戸種	片開き窓	硝子	⑥6.8複入イオタム	戸種	片開き窓	硝子	⑥6.8複入イオタム	戸種	引違い窓	硝子	④4透明強化ガラス	戸種		硝子	
本数	1	金物品名	ステンレス丁番 127%×6枚 付属金物一式	本数	1	金物品名	ステンレス丁番 127%×6枚 付属金物一式 シリコン糊付	本数	4	金物品名	付属金物一式	本数	3	金物品名	硝子金物一式	本数	1	金物品名	硝子金物一式	本数		金物品名	
材質	アルミ	錠前、引手	両開き用シリンダ錠、押棒	材質	アルミ	錠前、引手	サステン付	材質	アルミ	錠前、引手		材質	アルミ	錠前、引手		材質	アルミ	錠前、引手	クレセント	材質		錠前、引手	
仕上	アルマイト処理	雑金物	②2ステンレス黒塗装(SUS304) ドアチェック	仕上	アルマイト処理	雑金物	②2ステンレス黒塗装(SUS304) ドアチェック	仕上	アルマイト処理			仕上	アルマイト処理	雑金物		仕上	アルマイト処理		4ヶ所アンブレビス	仕上			
塗装			ブラックアンブレビス	塗装				塗装				塗装		雑金物		塗装		雑金物		塗装		雑金物	
特記	ランダムオペレーター装置(壁掛け型)キャブックスSL-300同等品 シリコンシーリング			特記				特記	シリコンシーリング 暗幕フラインド (硝子ガラス付ボックスタイプ) 25mm			特記	シリコンシーリング 暗幕フラインド (硝子ガラス付ボックスタイプ) 25mm			特記	シリコンシーリング フラインド W=25 アルミスラット、1294mm×1790mm		特記				
記号	StD-1 (防)	材見込	44	記号	StD-2 (防)	材見込	100	記号	AG-1 (防)	材見込	70	記号	AG-2 (防)	材見込	70	記号	C-1	材見込	ガラス120	記号	SS-1 (防)	材見込	
使用箇所	貯蔵庫	建具見込	100	使用箇所	貯蔵庫	建具見込	100	使用箇所	防災対策室	建具見込		使用箇所	防災対策室	建具見込		使用箇所	居室	建具見込		使用箇所	倉庫	建具見込	
戸種	片開きフラッシュ戸 (マグネットフラスター扉)	硝子		戸種	引分フラッシュ戸、ハンガー戸	硝子		戸種	カラリ	硝子		戸種	カラリ	硝子		戸種	引き出し式(電動式)	硝子		戸種	引き出し式(電動式)	硝子	
本数	1	金物品名	付属金物一式	本数	1	金物品名	硝子金物一式 環境省指定入りしるべ下式 付属金物一式	本数	3	金物品名	硝子金物一式	本数	1	金物品名	硝子金物一式	本数	1	金物品名	硝子金物一式	本数	1	金物品名	硝子金物一式
材質	ステンレス③①	錠前、引手	テコハンドル 両側付ハンドル	材質	ステンレス③①	錠前、引手		材質	アルミ	錠前、引手		材質	アルミ	錠前、引手		材質	③①ステンレス	錠前、引手		材質	スチール	錠前、引手	
仕上	H.L.仕上	雑金物	②2ステンレス黒塗装(SUS304) ドアチェック	仕上	H.L.仕上	雑金物	鋼金物メッキタッチ ガード付ハンドルタッチ ハンパ金物、ゴムバックン	仕上	アルマイト処理	雑金物	4ヶ所アンブレビス 付属金物一式	仕上	アルマイト処理	雑金物	4ヶ所アンブレビス 付属金物一式	仕上	特殊強化ビニールレザー	雑金物		仕上		雑金物	
塗装			ブラックアンブレビス	塗装				塗装				塗装				塗装		雑金物		塗装	O.P.色	雑金物	
特記	防熱、遮音、断熱性能向上工仕様			特記	防熱、遮音、断熱性能向上工仕様			特記	ステンレス防食鋼板(16#) ニューズデザイン付			特記	ステンレス防食鋼板(16#) ニューズデザイン付			特記				特記	電動(2次側駆動機付)		
記号	WD-1 (防)	材見込	100 (ステンレスOP)	記号	WD-2 (防)	材見込		記号	WD-3 (防)	材見込	100 (ステンレスOP)	記号	WS-1 (防)	材見込		記号		材見込		記号	WE-1 (防)	材見込	
使用箇所	防災対策室	建具見込	36	使用箇所	居室、廊下	建具見込	36	使用箇所	便所	建具見込	36	使用箇所	居室	建具見込	33	使用箇所		建具見込		使用箇所	居室、押入	建具見込	33
戸種	両開きフラッシュ戸	硝子		戸種	片開きフラッシュ戸	硝子		戸種	片開きフラッシュ戸	硝子		戸種	引違い障子戸	硝子		戸種		硝子		戸種	引違い片面ガラス戸	硝子	
本数	1	金物品名	ステンレス丁番 127%×6枚	本数	1	金物品名	ステンレス丁番 127%×6枚	本数	1	金物品名	ステンレス丁番 127%×6枚	本数	1	金物品名	硝子金物一式	本数		金物品名		本数	1	金物品名	硝子金物一式
材質	④4ブラッザー板、細線ステンレス	錠前、引手	シリコン糊付シリンダ錠	材質	④4ブラッザー板、細線ステンレス	錠前、引手	据止表示器付シリンダ錠	材質	④4ブラッザー板、細線ステンレス	錠前、引手	据止表示器付シリンダ錠	材質	杉、樹脂製障子紙	錠前、引手	引手	材質		錠前、引手		材質	④4ブラッザー板	錠前、引手	引手
仕上	クロス貼 (ホルダー付) クロス貼 (防災対策室専用)	雑金物	ドアチェック	仕上	クロス貼 (ホルダー付) クロス貼 (防炎対策室専用)	雑金物	ドアチェック	仕上	クロス貼 (ホルダー付) ホリ合板貼 (便所用)	雑金物	据留②20ステンレス白ゲルエ	仕上		雑金物		仕上		雑金物		仕上	島子紙貼	雑金物	
塗装	細線、OP			塗装	細線、OP			塗装	細線			塗装		雑金物		塗装		雑金物		塗装	ガラス塗装	雑金物	
特記				特記				特記	シリコンシーリング			特記	数倍スベリ			特記				特記	数倍スベリ		

記号	AD-1 (共)	材見込	70	記号	AD-2 (共)	材見込	70	記号	AD-3 (共)	材見込	70	記号	AG-1 (共)	材見込	70	記号	AG-2 (共)	材見込	70	記号	AG-3 (共)	材見込	70
使用箇所	電気室	建築見込		使用箇所	ポンプ室	建築見込		使用箇所	ポンプ室	建築見込		使用箇所	電気室	建築見込		使用箇所	電気室	建築見込		使用箇所	ポンプ室、ポンプ室	建築見込	
戸種	片開き 700mm	硝子		戸種	片開き 700mm	硝子		戸種	片開き 700mm	硝子		戸種	ガラス	硝子		戸種	ガラス	硝子		戸種	ガラス	硝子	
本数	1	金物、硝子	附属品一式 ステンレス120% × 3枚	本数	1	金物、硝子	附属品一式 ステンレス120% × 3枚	本数	1	金物、硝子	附属品一式 ステンレス120% × 3枚	本数	1	金物、硝子	附属品一式	本数	3	金物、硝子	附属品一式	本数	2	金物、硝子	附属品一式
材質	アルミ平板 20	錠前、引手	錠前、引手	材質	アルミ平板 20	錠前、引手	錠前、引手	材質	アルミ	錠前、引手	錠前、引手	材質	アルミ	錠前、引手	錠前、引手	材質	アルミ	錠前、引手	錠前、引手	材質	アルミ	錠前、引手	錠前、引手
仕上	アルミイト処理	錠前、引手	錠前、引手	仕上	アルミイト処理	錠前、引手	錠前、引手	仕上	アルミイト処理	錠前、引手	錠前、引手	仕上	アルミイト処理	錠前、引手	錠前、引手	仕上	アルミイト処理	錠前、引手	錠前、引手	仕上	アルミイト処理	錠前、引手	錠前、引手
塗装		錠前、引手	錠前、引手	塗装		錠前、引手	錠前、引手	塗装		錠前、引手	錠前、引手	塗装		錠前、引手	錠前、引手	塗装		錠前、引手	錠前、引手	塗装		錠前、引手	錠前、引手
特記	① 15 アルミイト処理			特記	① 15 アルミイト処理			特記	A-T仕様 グラスワール花紙 ① 15 アルミイト処理			特記	ステンレス 防虫網付 ① 15 アルミイト処理			特記	ステンレス 防虫網付 ① 15 アルミイト処理			特記	ステンレス 防虫網付 ① 15 アルミイト処理		
記号	AG-4 (共)	材見込	70	記号	AG-5 (共)	材見込	70	記号	SS-1 (共)	材見込		記号	SS-1 (共)	材見込		記号	SD-1 (共)	材見込	60	記号	SD-1 (共)	材見込	60
使用箇所	ポンプ室、電気室	建築見込		使用箇所	ポンプ室	建築見込		使用箇所	電気室	建築見込		使用箇所	電気室	建築見込		使用箇所	ポンプ室、ポンプ室	建築見込	36	使用箇所	ポンプ室、ポンプ室	建築見込	36
戸種	ガラス	硝子		戸種	ガラス	硝子		戸種	ガラス	硝子		戸種	ガラス	硝子		戸種	ガラス	硝子		戸種	ガラス	硝子	
本数	2	金物、硝子		本数		金物、硝子		本数		金物、硝子		本数		金物、硝子		本数	1	金物、硝子	ステンレス	本数	1	金物、硝子	ステンレス
材質	アルミ	錠前、引手		材質	アルミ	錠前、引手		材質	ステンレス ① 15 アルミイト処理	錠前、引手		材質	ステンレス ① 15 アルミイト処理	錠前、引手		材質	ステンレス ① 15 アルミイト処理	錠前、引手		材質	ステンレス ① 15 アルミイト処理	錠前、引手	錠前、引手
仕上	アルミイト処理	錠前、引手		仕上	アルミイト処理	錠前、引手		仕上	ステンレス ① 15 アルミイト処理	錠前、引手		仕上	ステンレス ① 15 アルミイト処理	錠前、引手		仕上	ステンレス ① 15 アルミイト処理	錠前、引手		仕上	ステンレス ① 15 アルミイト処理	錠前、引手	錠前、引手
塗装		錠前、引手		塗装		錠前、引手		塗装		錠前、引手		塗装		錠前、引手		塗装		錠前、引手		塗装		錠前、引手	錠前、引手
特記	① 15 アルミイト処理			特記				特記				特記				特記				特記			
記号		材見込		記号		材見込		記号		材見込		記号		材見込		記号		材見込		記号		材見込	
使用箇所		建築見込		使用箇所		建築見込		使用箇所		建築見込		使用箇所		建築見込		使用箇所		建築見込		使用箇所		建築見込	
戸種		硝子		戸種		硝子		戸種		硝子		戸種		硝子		戸種		硝子		戸種		硝子	
本数		金物、硝子		本数		金物、硝子		本数		金物、硝子		本数		金物、硝子		本数		金物、硝子		本数		金物、硝子	
材質		錠前、引手		材質		錠前、引手		材質		錠前、引手		材質		錠前、引手		材質		錠前、引手		材質		錠前、引手	
仕上		錠前、引手		仕上		錠前、引手		仕上		錠前、引手		仕上		錠前、引手		仕上		錠前、引手		仕上		錠前、引手	
塗装		錠前、引手		塗装		錠前、引手		塗装		錠前、引手		塗装		錠前、引手		塗装		錠前、引手		塗装		錠前、引手	
特記				特記				特記				特記				特記				特記			

マイクログラフ 作品番号

003-4978

静岡設計同人

（代表）長田地城体育館

（代表）長田保健センター

（代表）長田コミュニティー防災センター

工事名

共用部

建築工事

建築工事

図面名

共用部

建具表 1

縮尺

1/50

設計共同企業体 静岡設計同人 静岡市浜島町10-14 420 TEL.0542-52-6887

担当

設計・訂正年月日

59.3.3

静岡市建築部

建設課

建築課


建築課

建設コード番号

00-02


D-122

[illegible]




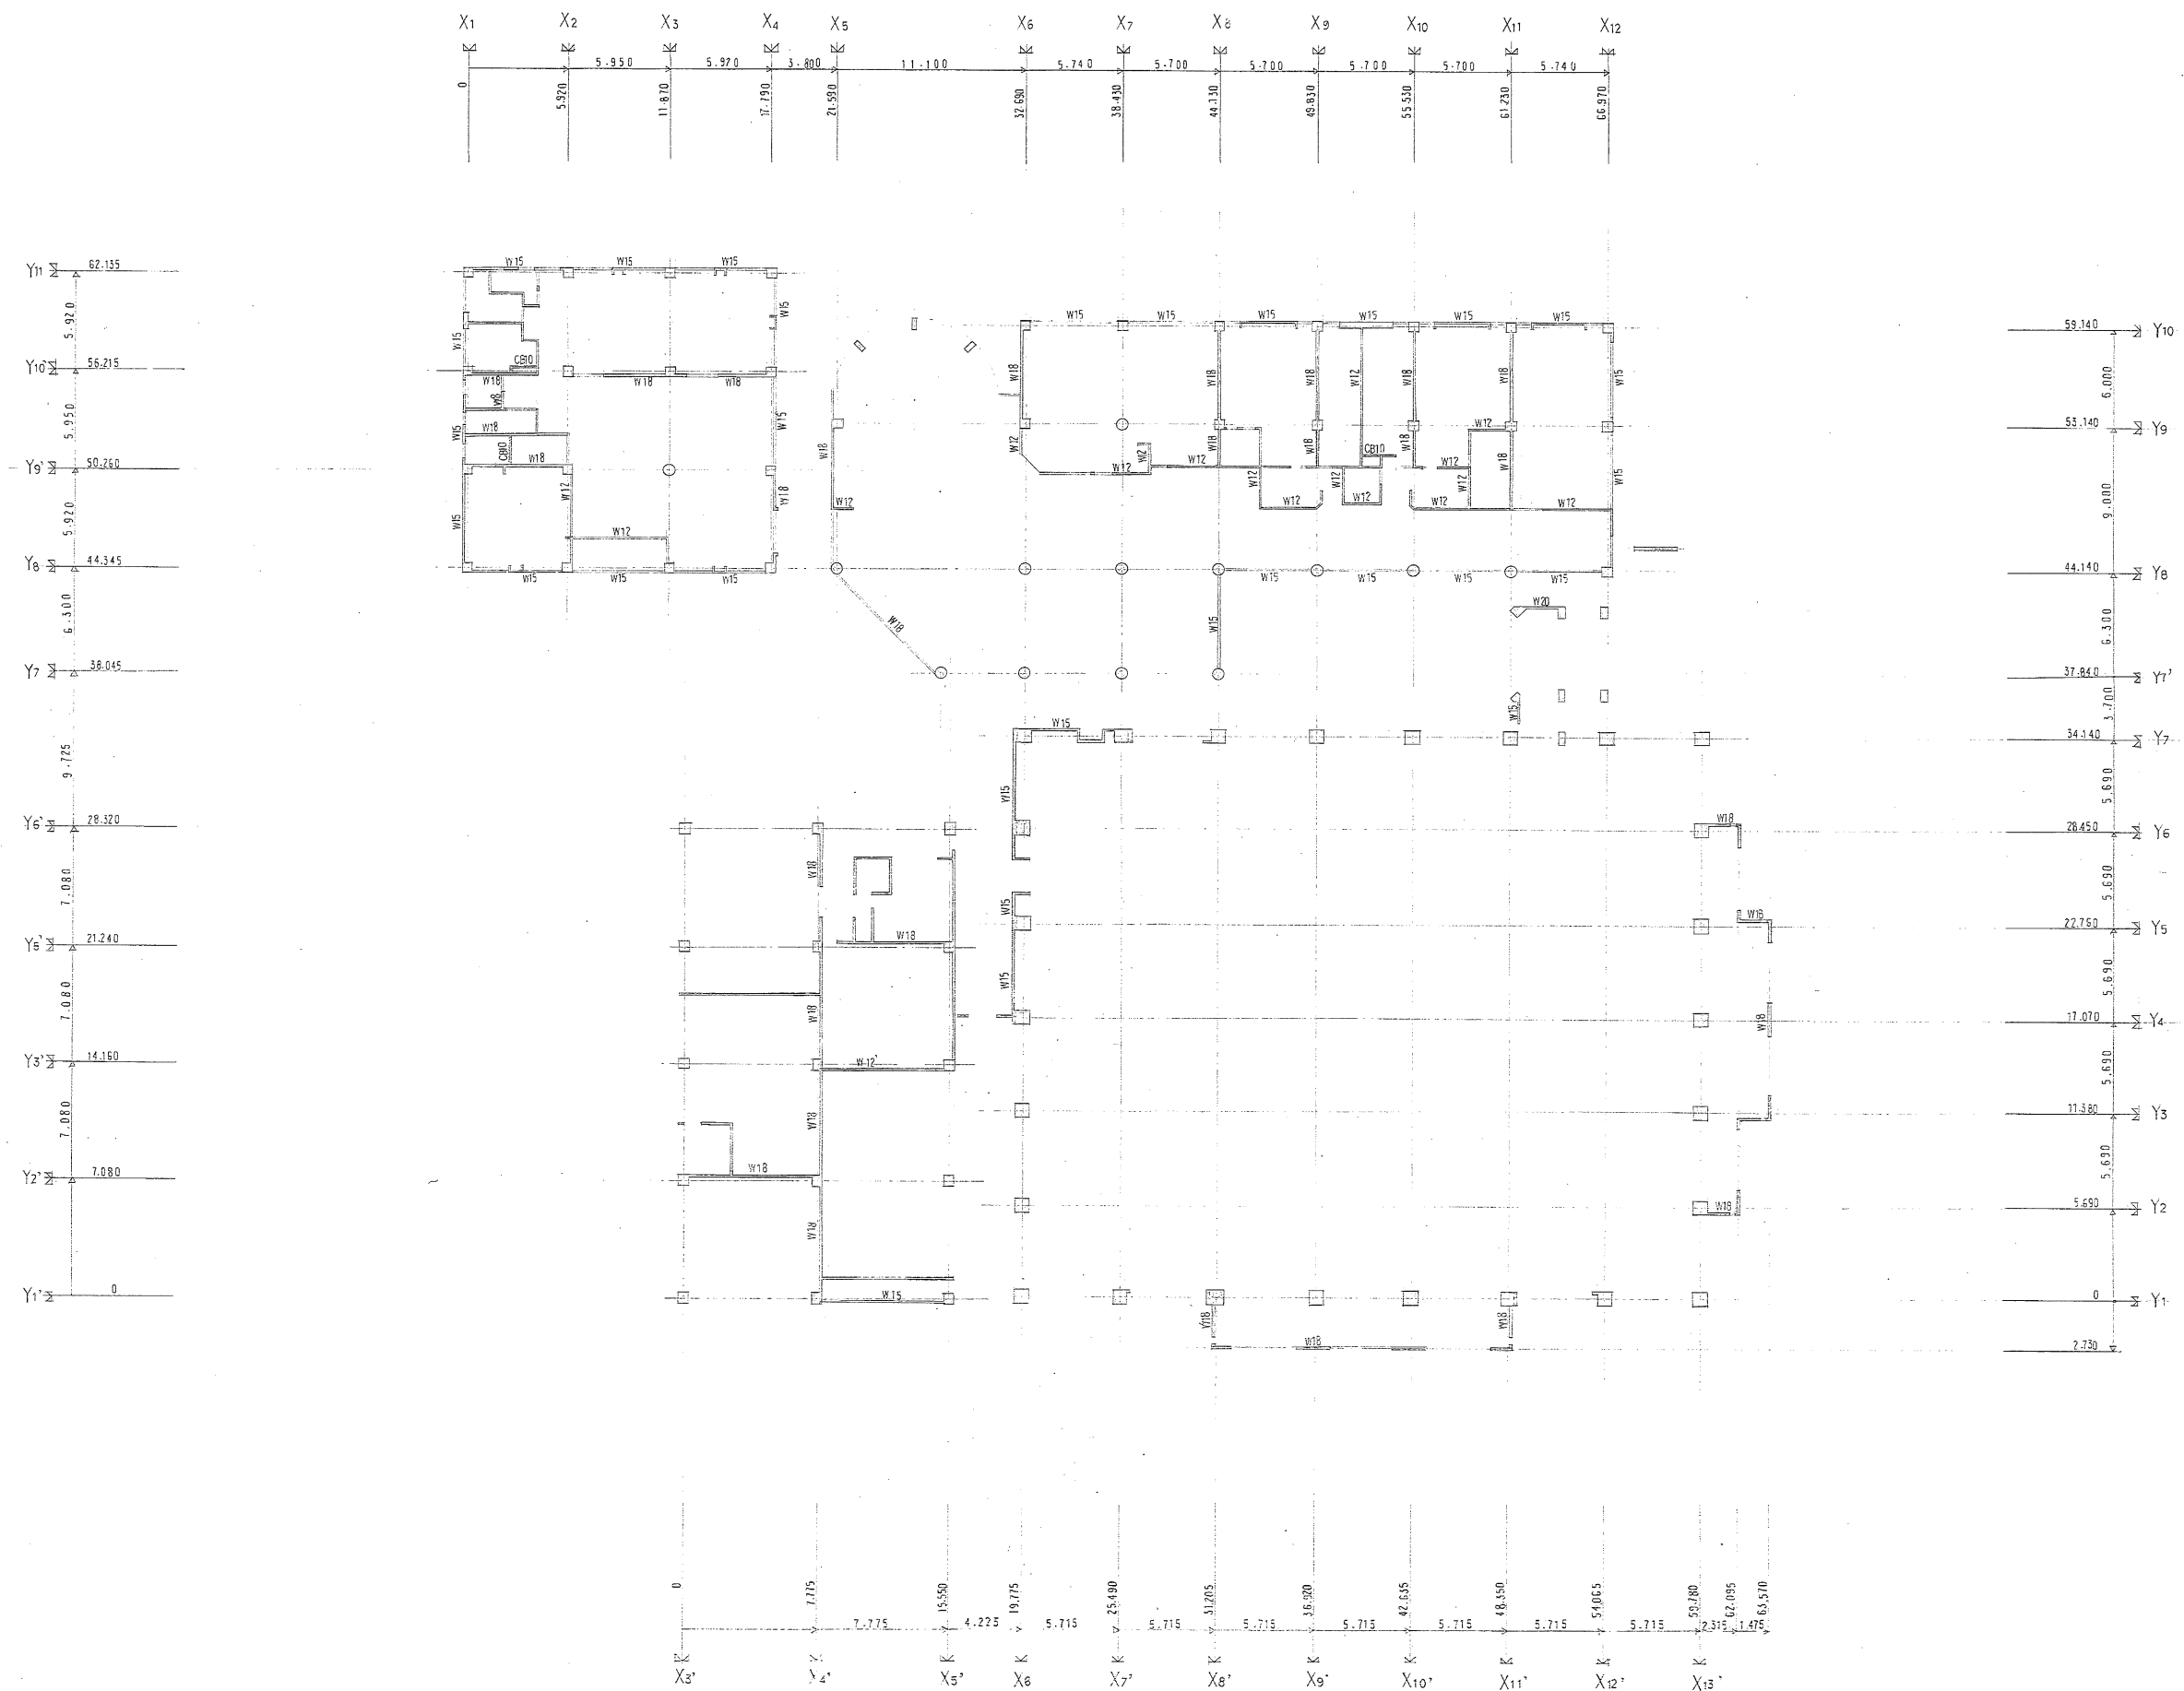














マイクロ番号	作品番号	静岡設計同人	工事名	図面名	縮尺	設計共同企業体 静岡設計同人 静岡市佐馬町10-14 20 TEL.0542-52-6887	担当	設計・訂正年月日
108-4996			(仮称) 長田地域体育館 (仮称) 長田保健センター (仮称) 長田コミュニティ防災センター	1階 壁伏図	1:200	駿智建築設計事務所 一級建築士登録 第45165号 駿智勝利 (株) 佐賀設計事務所 一級建築士登録 第24948号 佐賀友之 (株) ナカノ工房 一級建築士登録 第69555号 近藤 一郎		5. 00.032


C-8KE

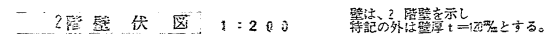

特記事項 柱リストに記載がある 開口補強筋は それによる要。

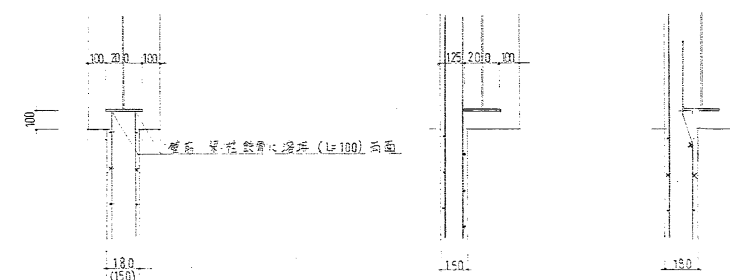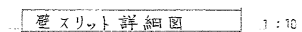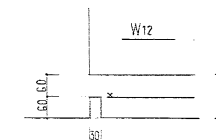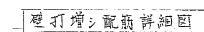

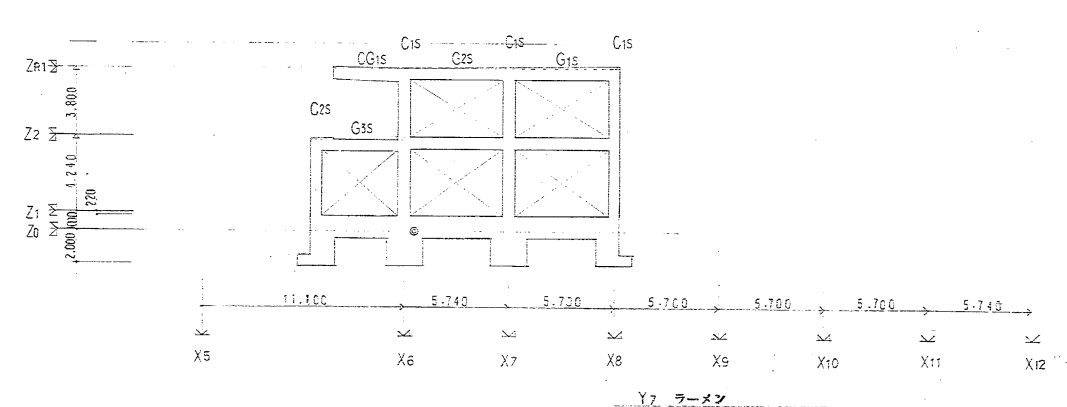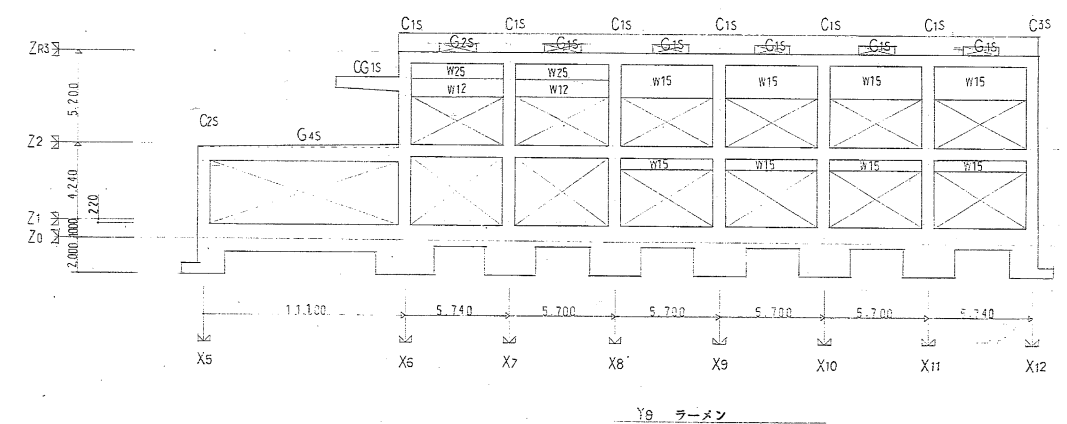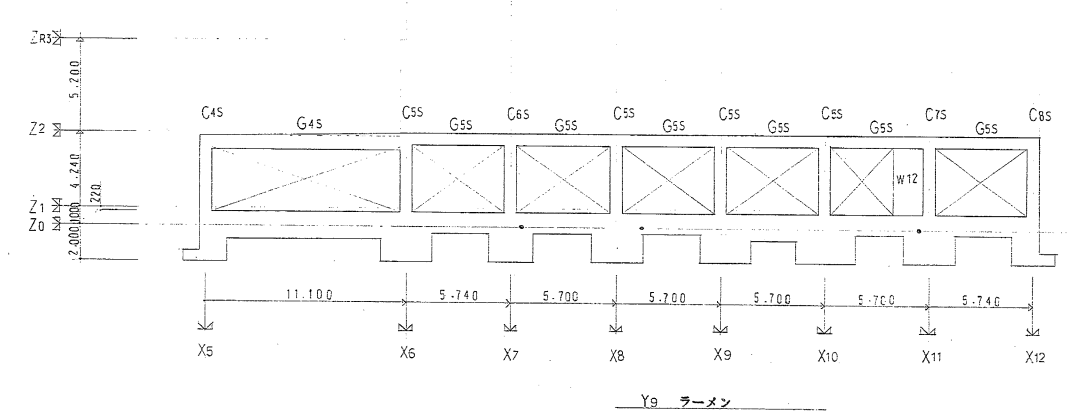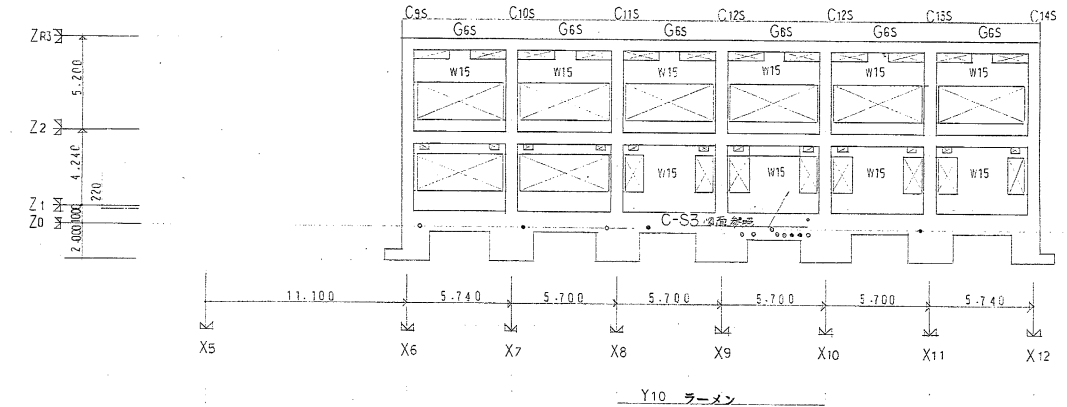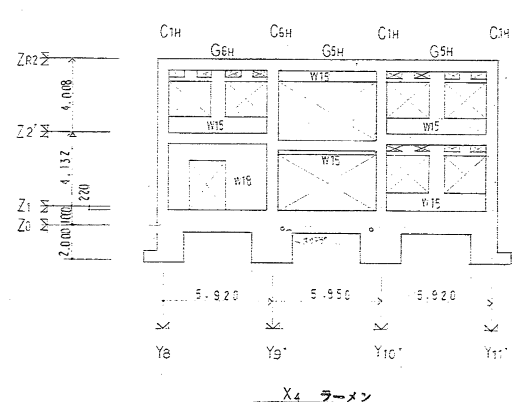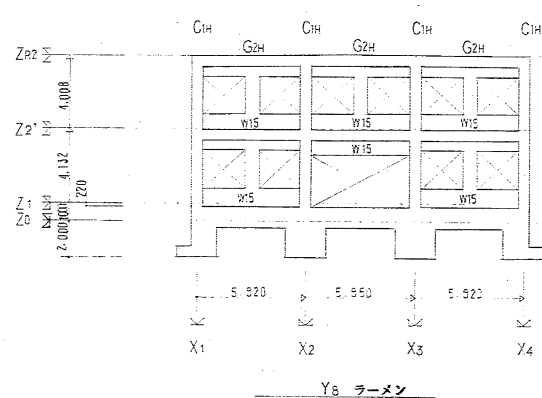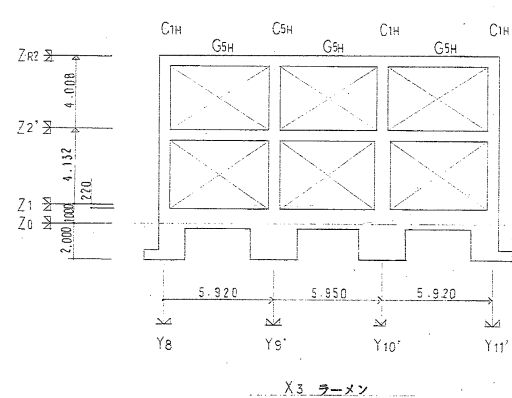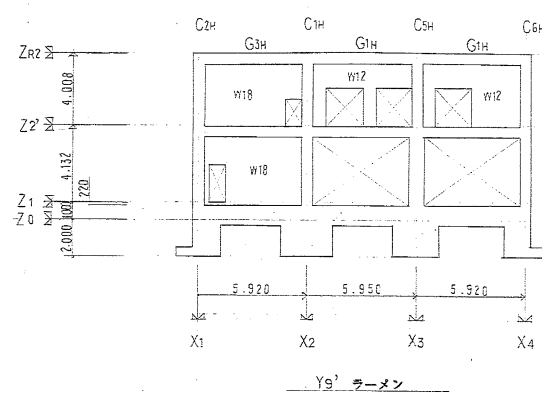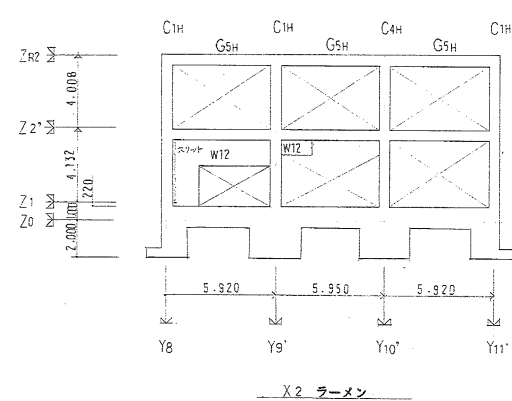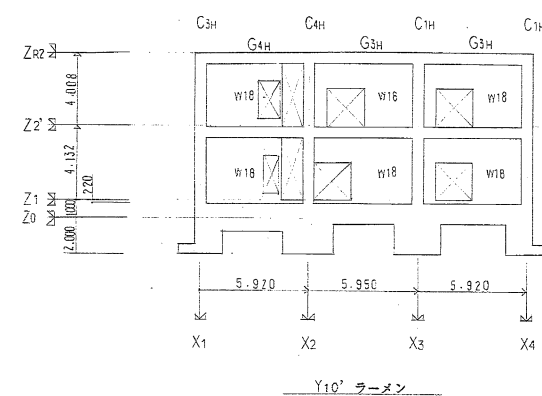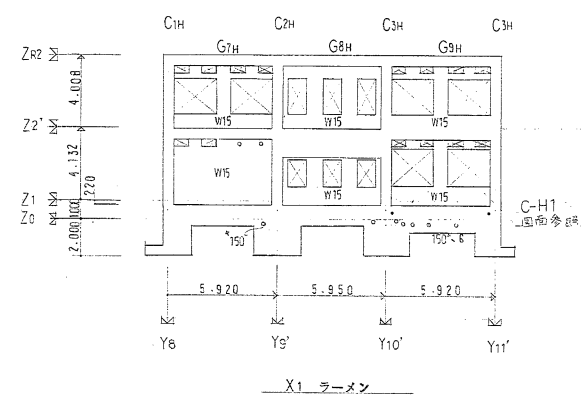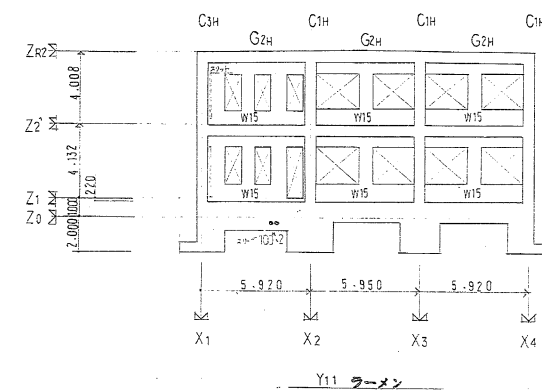

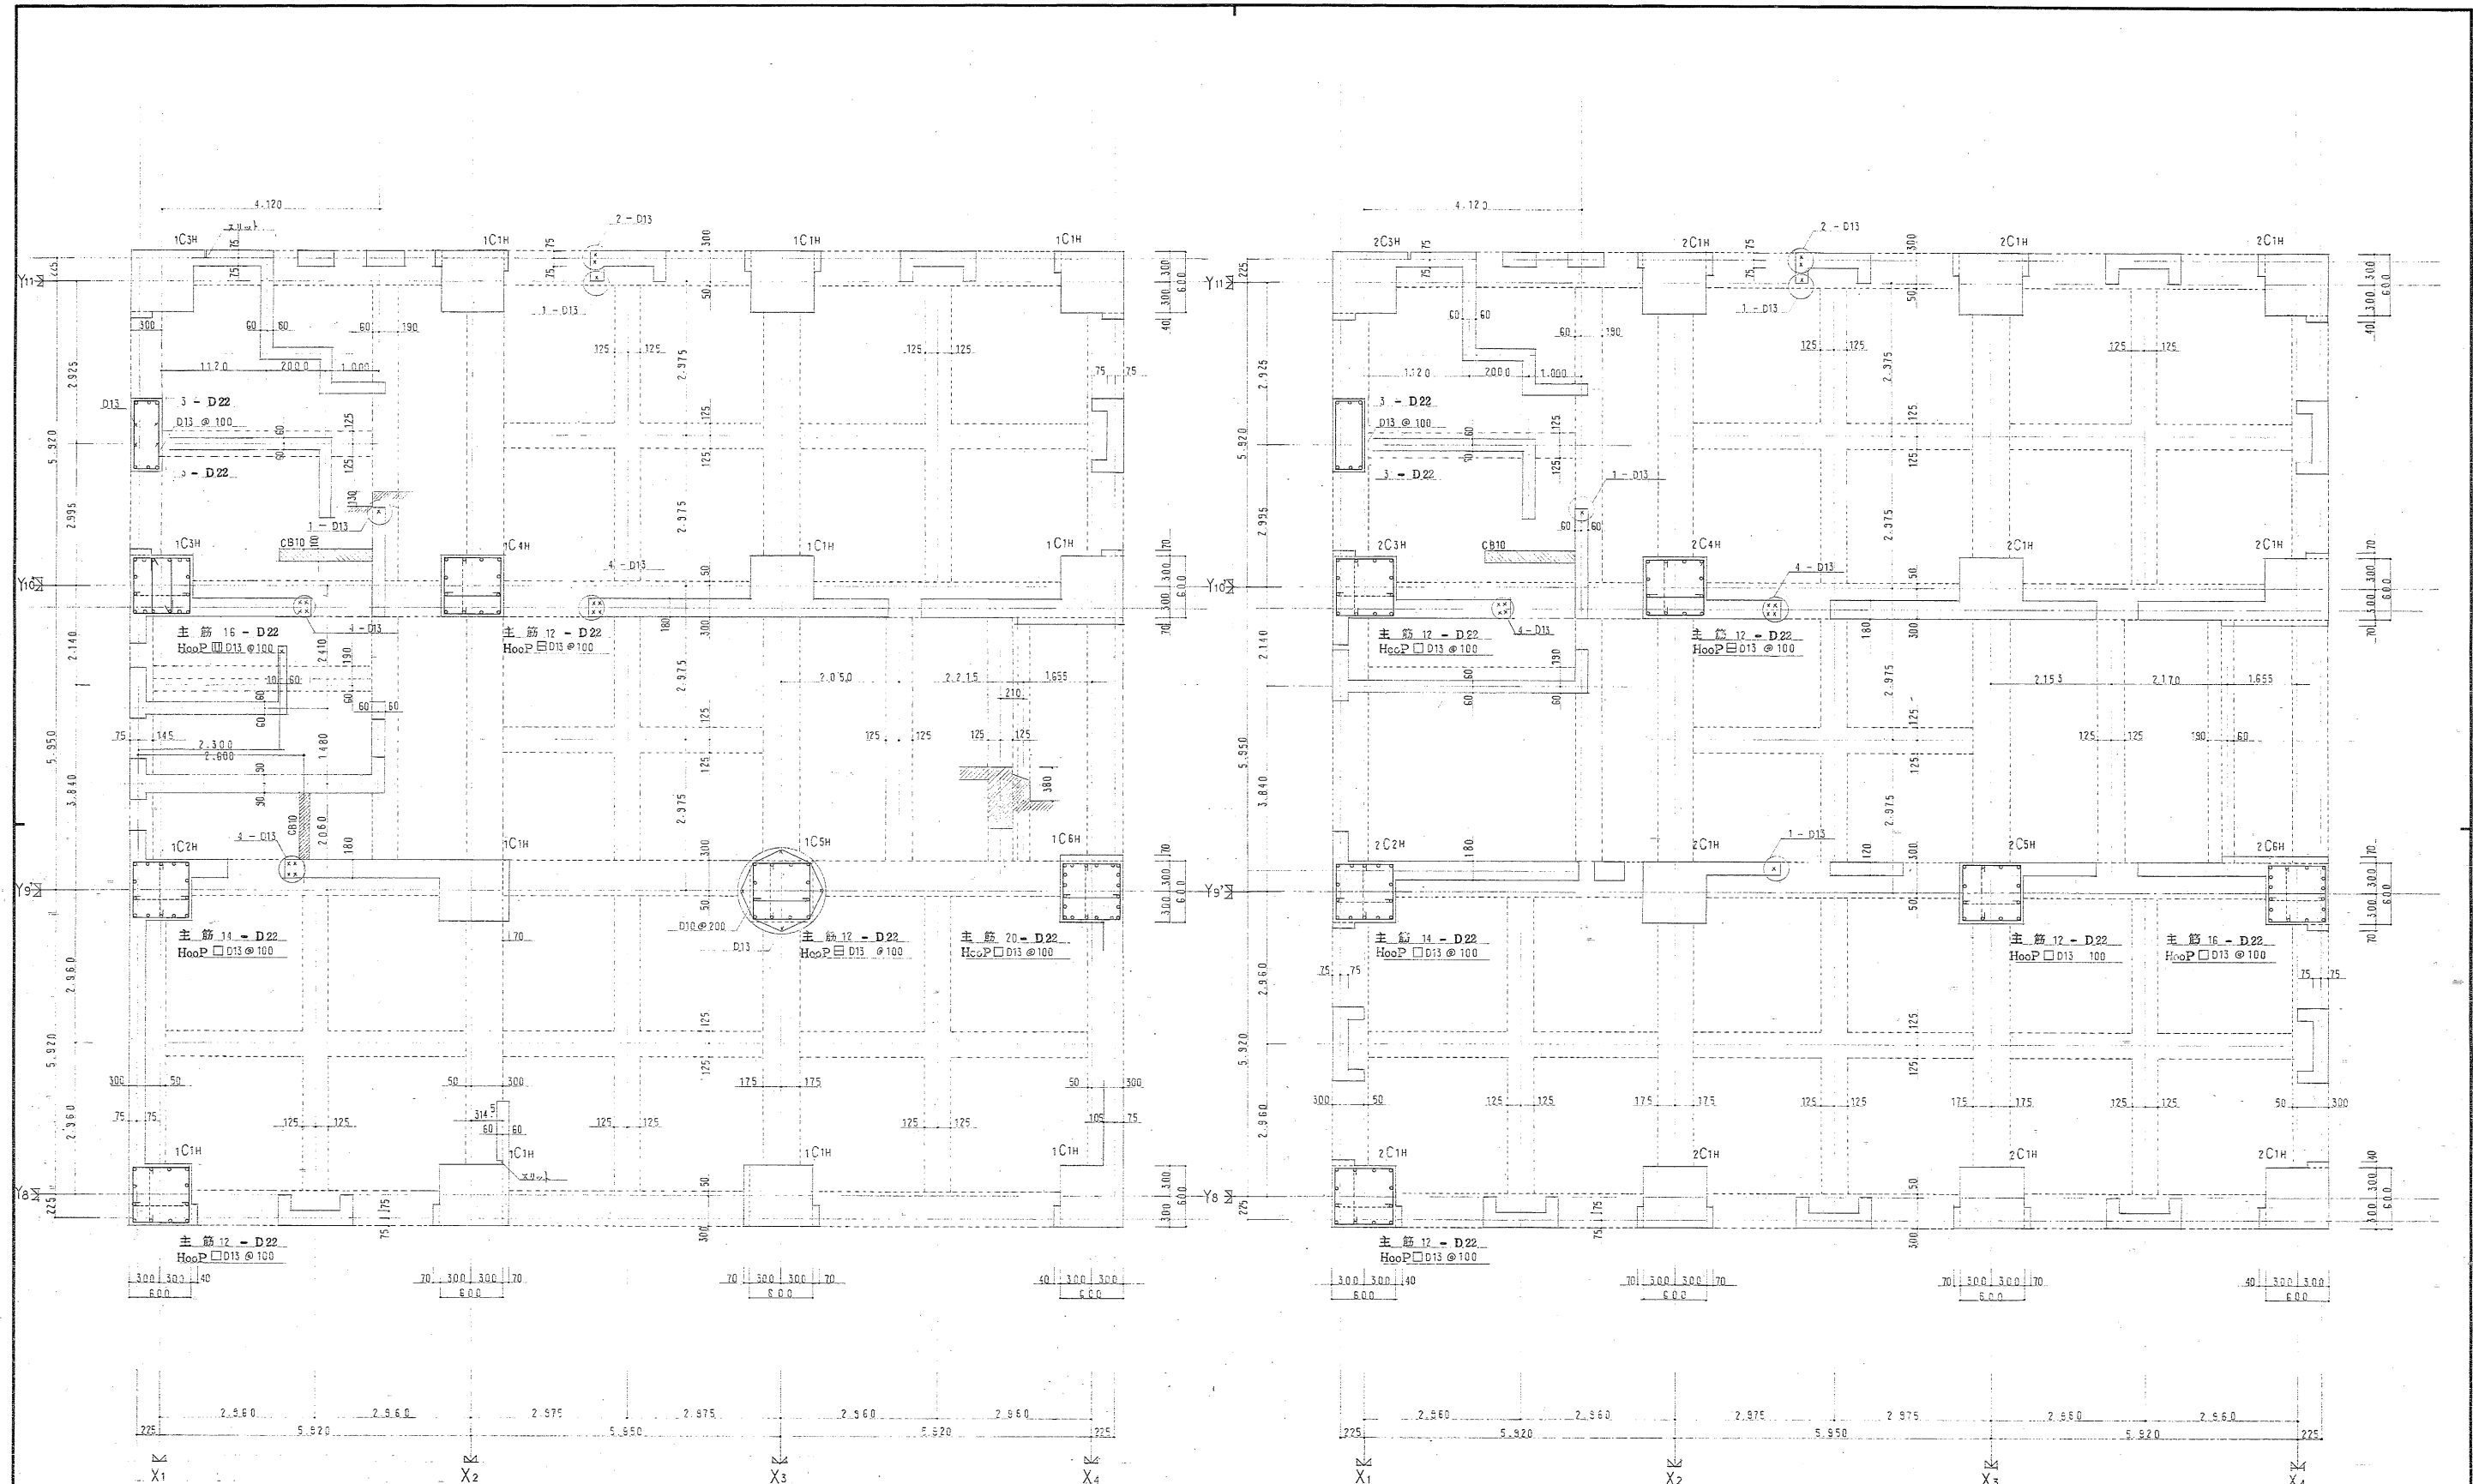

1 階柱断面リスト 1:30
 共通事項 ----- SUB HOO P 100 @ 600, ハンドレイン内 HOO P 100 @ 100
 コンクリート打増し 詳細は断面図参照

2 階柱断面リスト 1:30
 示は尺階級を示す

マイクログラフ	作品番号	108-5030	静岡設計同人	工事名	(仮称) 長田地域体育館 (仮称) 長田保健センター 建築工事 (仮称) 長田コミュニティ防災センター	図面名	柱断面リスト	縮尺	1:30	設計共同企業体 静岡設計同人 静岡市浜島町10-14 420 TEL.0542-52-6887 担当	設計・訂正年月日	5. 00.032	C-42H2
										設計 静岡設計同人 校核 静岡設計同人 監理 静岡設計同人 建築士登録 第45165号 松野勝利 建築士登録 第24848号 佐賀隆之 建築士登録 第5555号 近藤一郎			


符 号	G1H	G2H		G3H		G4H			G5H		G6H	G7H		G8H			GcH	G9H
断面寸法	350 × 600	350 × 600		350 × 600		350 × 600			350 × 600		350 × 600	350 × 600		350 × 600				
位 置	全断面	両端部	中央部	両端部	中央部	ⓧ ₁ 端 部	中央部	ⓧ ₂ 端 部	両端部	中央部	全断面	両端部	中央部	Y ₉ 端 部	中央部	Y ₁₀ 端 部		
																		G6H 同断面
上端筋	6—D22	4—D22	2—D22	4—D22	2—D22	4—D22	3—D22	4—D22	5—D22	2—D22	5—D22	5—D22	2—D22	5—D22	2—D22	5—D22		
下端筋	3—D22	2—D22	3—D22	2—D22	3—D22	2—D22	3—D22	3—D22	3—D22	3—D22	3—D22	3—D22	3—D22	3—D22	3—D22	3—D22		
S _上	3-D10-φ100	D10-φ200		D10-φ150		D13-φ100			D10-φ200		D13-φ150	D10-φ150		D10-φ150				
腹 筋	2—D10	2—D10		2—D10		2—D10			2—D10		2—D10	2—D10		2—D10				
断面寸法	350 × 600	350 × 600		350 × 600		350 × 600			350 × 600		350 × 600	350 × 600		220 × 1600			350 × 600	300 1350
位 置	全断面	両端部	中央部	両端部	中央部	ⓧ ₁ 端 部	中央部	ⓧ ₂ 端 部	両端部	中央部	全断面	両端部	中央部	Y ₉ 端 部	中央部	Y ₁₀ 端 部	全断面	全断面
上端筋	6—D22	5—D22	2—D22	5—D22	2—D22	5—D22	3—D22	5—D22	7—D22	2—D22	7—D22	7—D22	2—D22	4—D22	2—D22	6—D22	3—D22	6—D22
下端筋	4—D22	4—D22	3—D22	4—D22	3—D22	4—D22	3—D22	4—D22	5—D22	3—D22	5—D22	5—D22	3—D22	3—D22	2—D22	5—D22	2—D22	5—D22
S _上	D13-φ100	D10-φ200		D10-φ150		D13-φ100			D10-φ200		D13-φ150	D10-φ150		D10-φ200			D10-φ100	D13-φ150
腹 筋	2—D10	2—D10		2—D10		2—D10			2—D10		2—D10	2—D10		6—D13			2—D10	2-D13, 4—D10

梁断面リスト


1:30

φ100-φ200 D10-φ600

φ100-φ200 D10-φ600

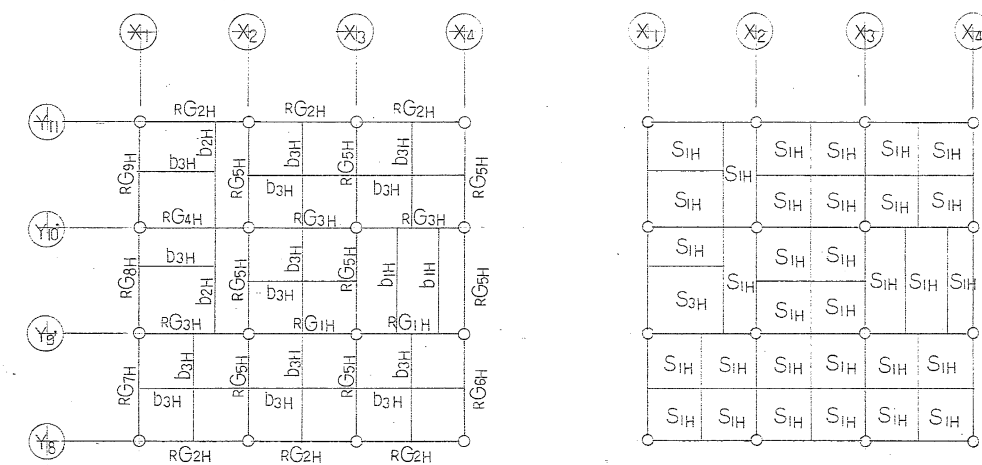

RF KEY PLAN

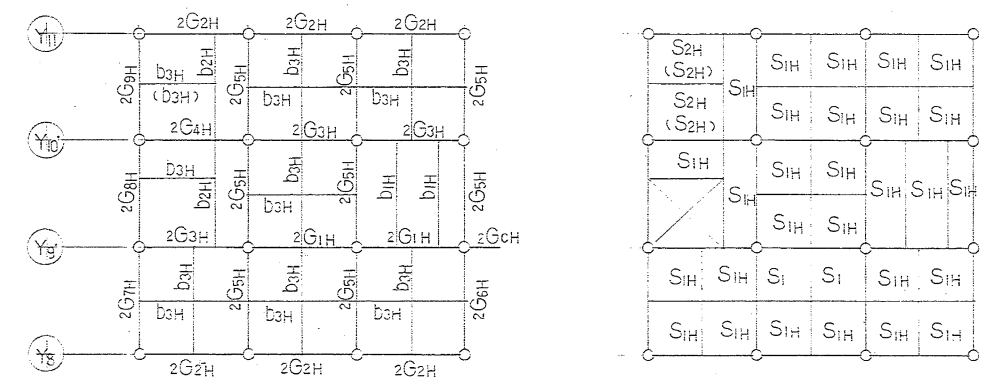

2F KEY PLAN

φ100-φ200 D10-φ600

符 号	b1H		b2H		b3H	
断面寸法	250 × 600		250 × 600		250 × 450	
位 置	両端部	中央部	両端部	中央部	両端部	中央部
						
上端筋	2-D19	2-D19	2-D19	2-D19	2-D19	2-D19
下端筋	2-D19	3-D19	2-D19	4-D19	2-D19	3-D19
S _上	D10-φ200		D10-φ200		D10-φ200	
履 筋	2-D10		2-D10			

小梁断面リスト

1:30

φ100-φ200 D10-φ600

スラブ断面リスト

符 号	厚 さ	短辺方向			長辺方向		
		中央部		両端部	中央部		両端部
		端部	中央部		端部	中央部	
S1H	120	上端筋 D10-φ200	同左	同左	D10-φ200	同左	同左
		下端筋 D10-φ200	同左	同左	D10-φ200	同左	同左
S2H	150	上端筋 D10, D13-φ200	同左	同左	D10, D13-φ200	同左	同左
		下端筋 D10-φ200	同左	同左	D10-φ200	同左	同左
S3H	120	上端筋 D10, D13-φ200	D13-φ400	D10-φ400	D10-φ200	D10-φ400	D10-φ400
		下端筋 D10-φ200	D10-φ200	D10-φ400	D10-φ200	D10-φ200	D10-φ400

マイコン番号

作品番号

静岡設計同人

工事名

(仮称) 長田地域体育館

図面名

梁、小梁断面リスト

縮尺

1:30

設計共同企業体 静岡設計同人 静岡市佐馬町10-14 420 TEL.0542-52-6887

担当

設計・訂正年月日

駿智建築設計事務所 一級建築士登録 第45165号 松野 勝利

(有) 佐賀設計事務所 一級建築士登録 第24948号 佐賀 寛之

(株) ナカノ工房 一級建築士登録 第69555号 近藤 一郎

静岡市建設部 建築課 係長 佐藤 隆夫

係長 佐藤 隆夫

係長 佐藤 隆夫

係長 佐藤 隆夫


係長 佐藤 隆夫

108-5031

建設コード番号


5-00-032

C-48H

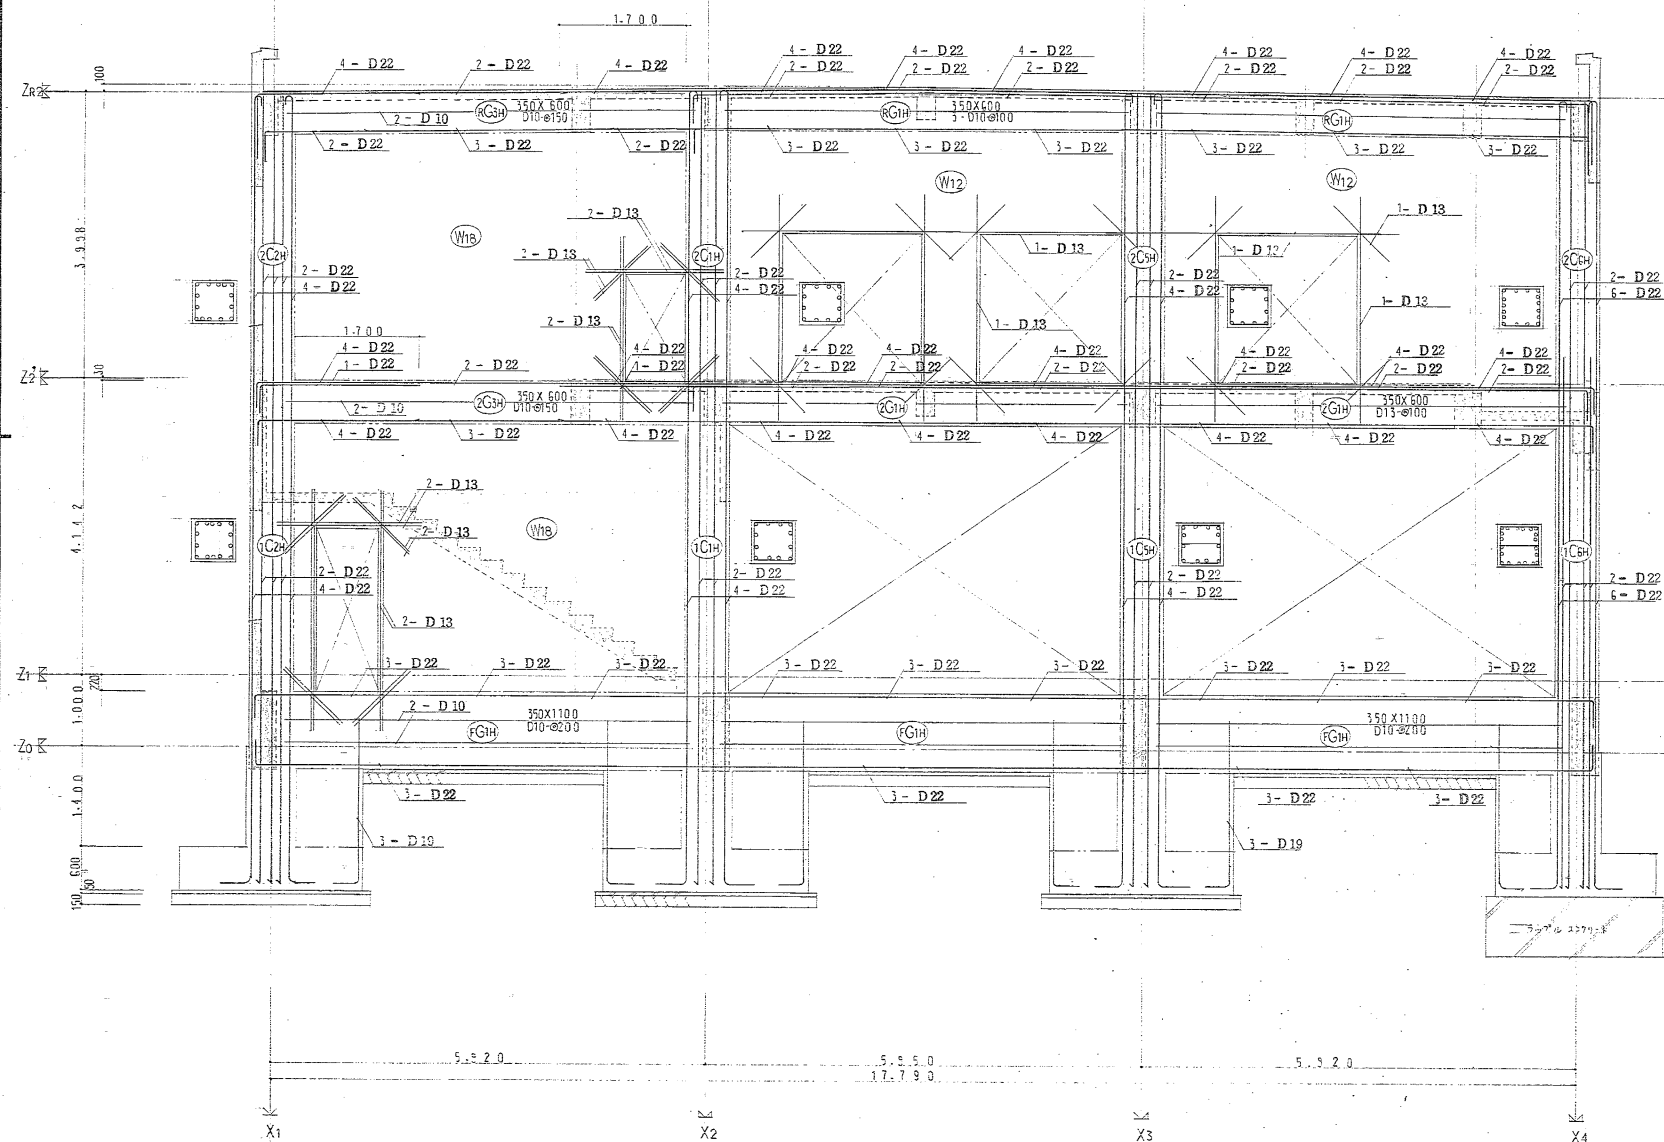



Y9 通梁断面図 1:50

共通事項 柱 H100P D13-100 断面図 600X600

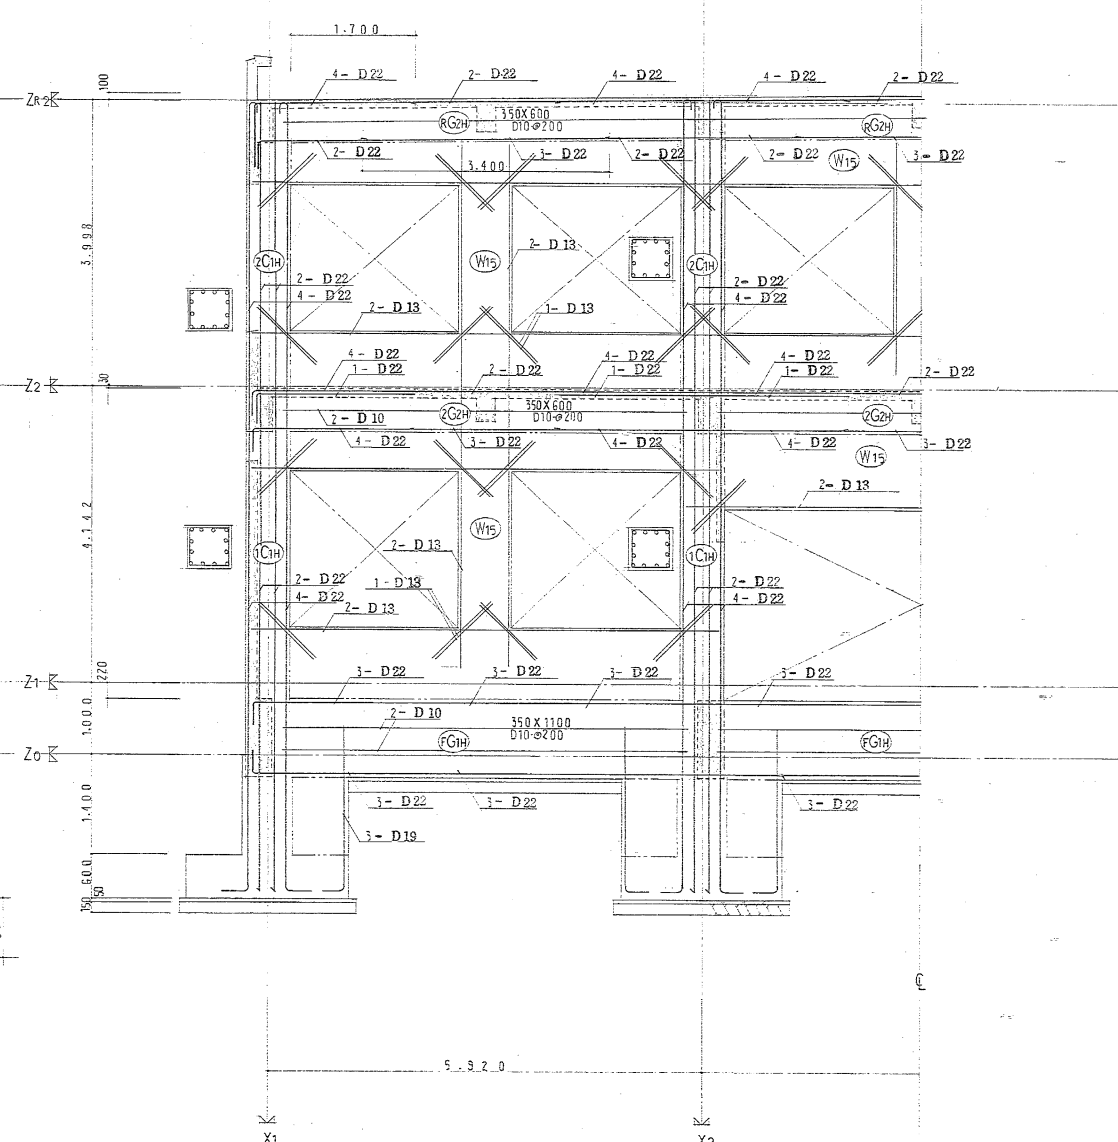


Y8 通梁断面図 1:50

マイクログラフ	作品番号	108-5033	静岡設計同人	工事名	(仮称) 長田地域体育館 (仮称) 長田保健センター (仮称) 長田コミュニティ防災センター	図面名	梁断面図	縮尺	1:50	設計共同企業体 静岡設計同人 静岡市浜島町10-14 420 TEL.0542-52-6887	担当	設計・訂正年月日	設計コード番号	C-45H5
										般智建築設計事務所 一級建築士登録 第45155号 柳智勝利 術佐賞設計事務所 一級建築士登録 第24948号 佐賞慶之 株式会社ナカノ工房 一級建築士登録 第69555号 近藤一郎				

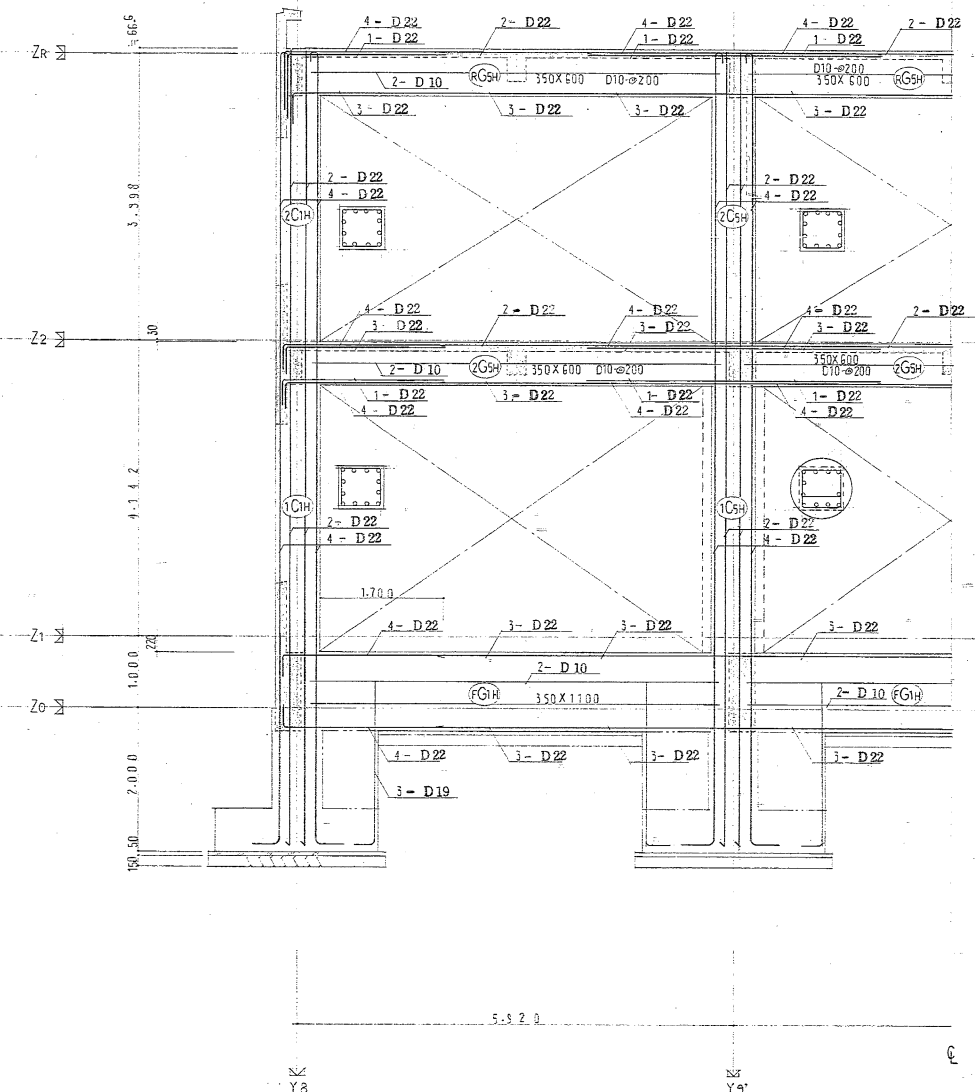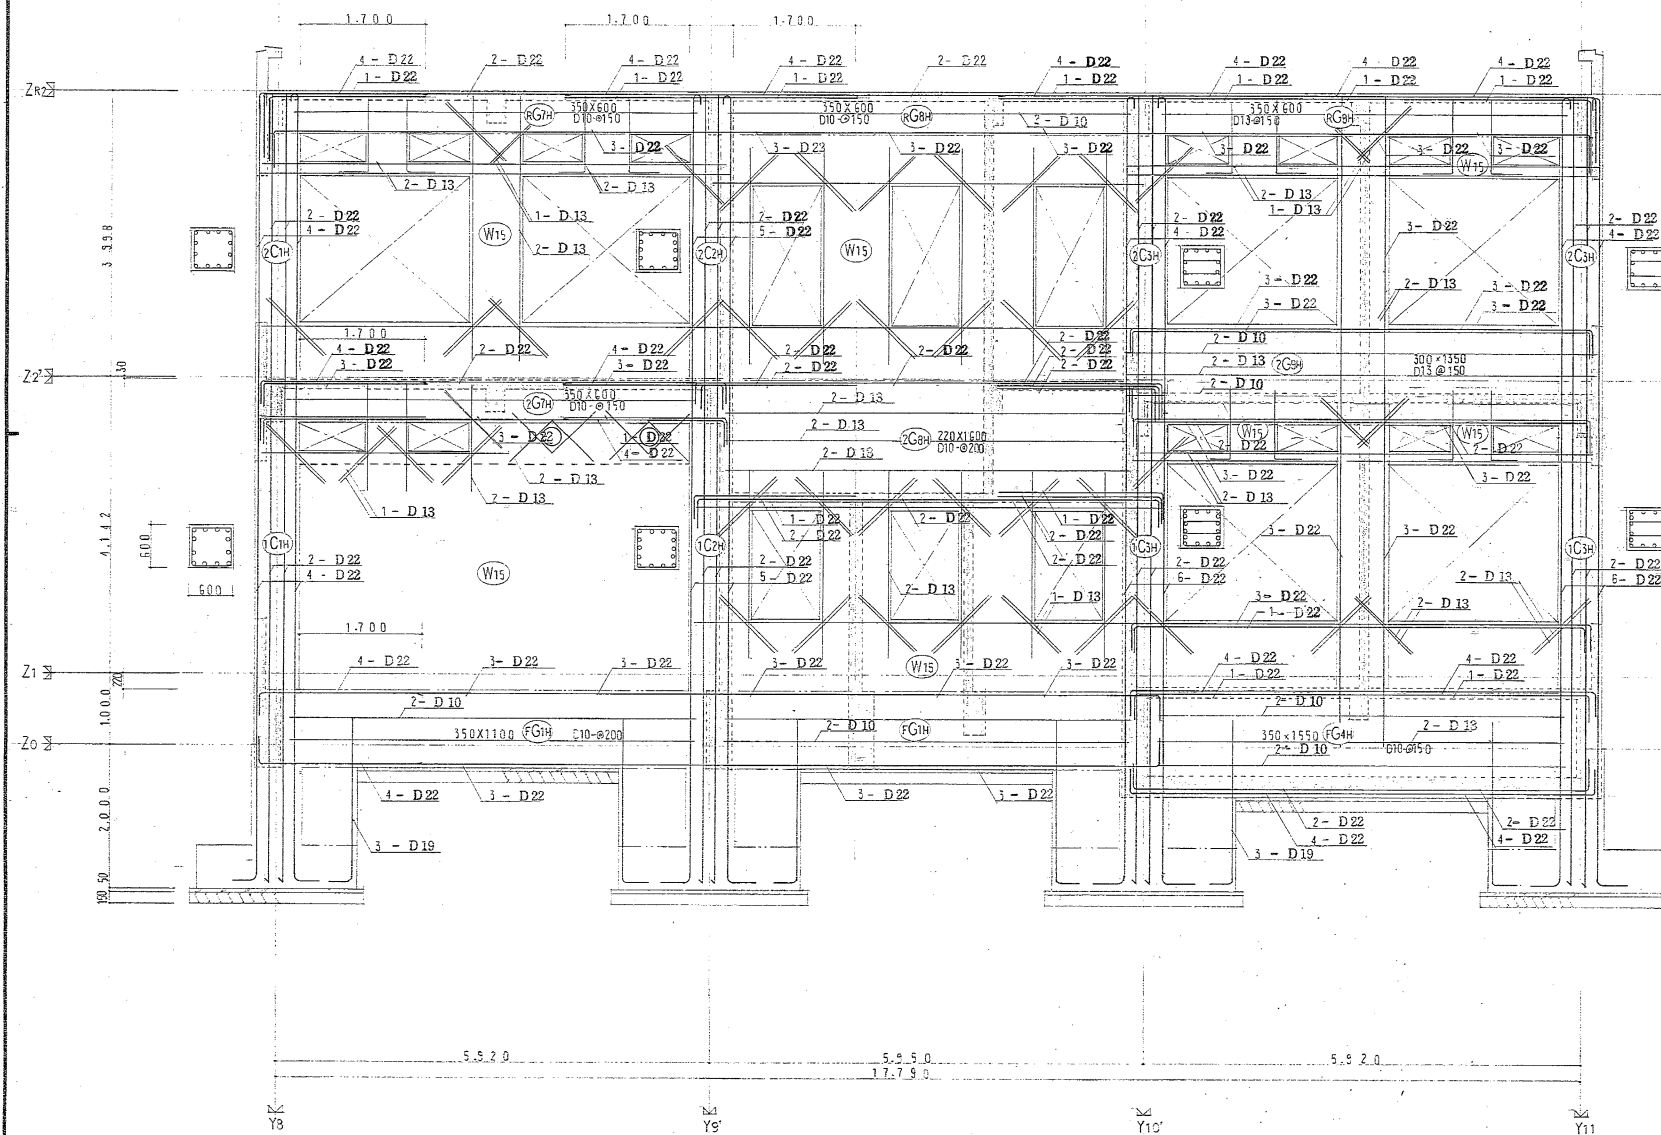[illegible]

H11_建築工事（事務室改修）

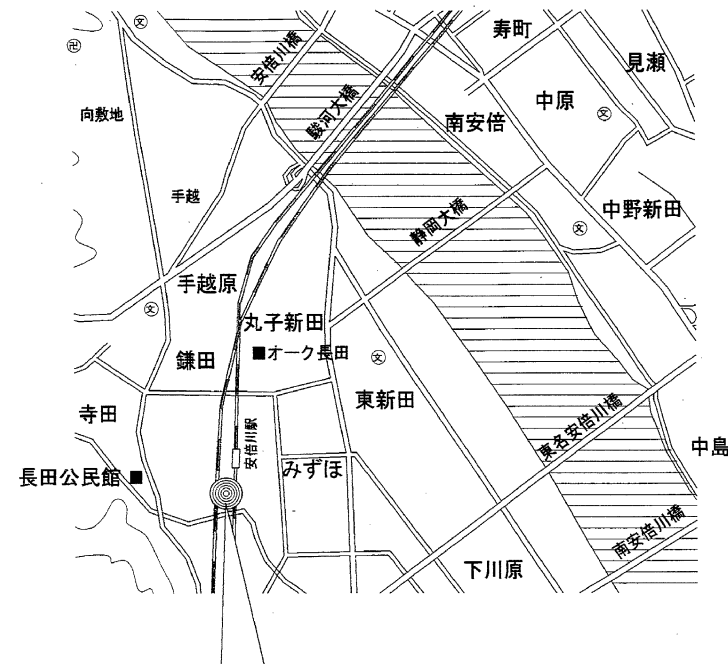

工事場所 長田体育館・長田保健センター
静岡県鎌田574-1

北部保健センターについては、A - 8 / 1 2 参照


—〈工事概要〉—

長田保健センター

事務室を拡張するため、現況間仕切壁を撤去し
新たに位置をかえてカウンター及びスチールパーテーションを設置する。
風除室内側の自動ドアを撤去し
新たに位置をかえて自動ドアを設置する。
上記に伴う内装改修工事。
上記に伴う電気改修工事。
上記に伴う空調改修工事。


北部保健センター

事務室を拡張するため、現況間仕切壁を撤去し
新たに位置を変えてカウンター及びスチールパーテーションを設置する。
上記に伴う内装改修工事。
上記に伴う電気改修工事。
上記に伴う空調改修工事。

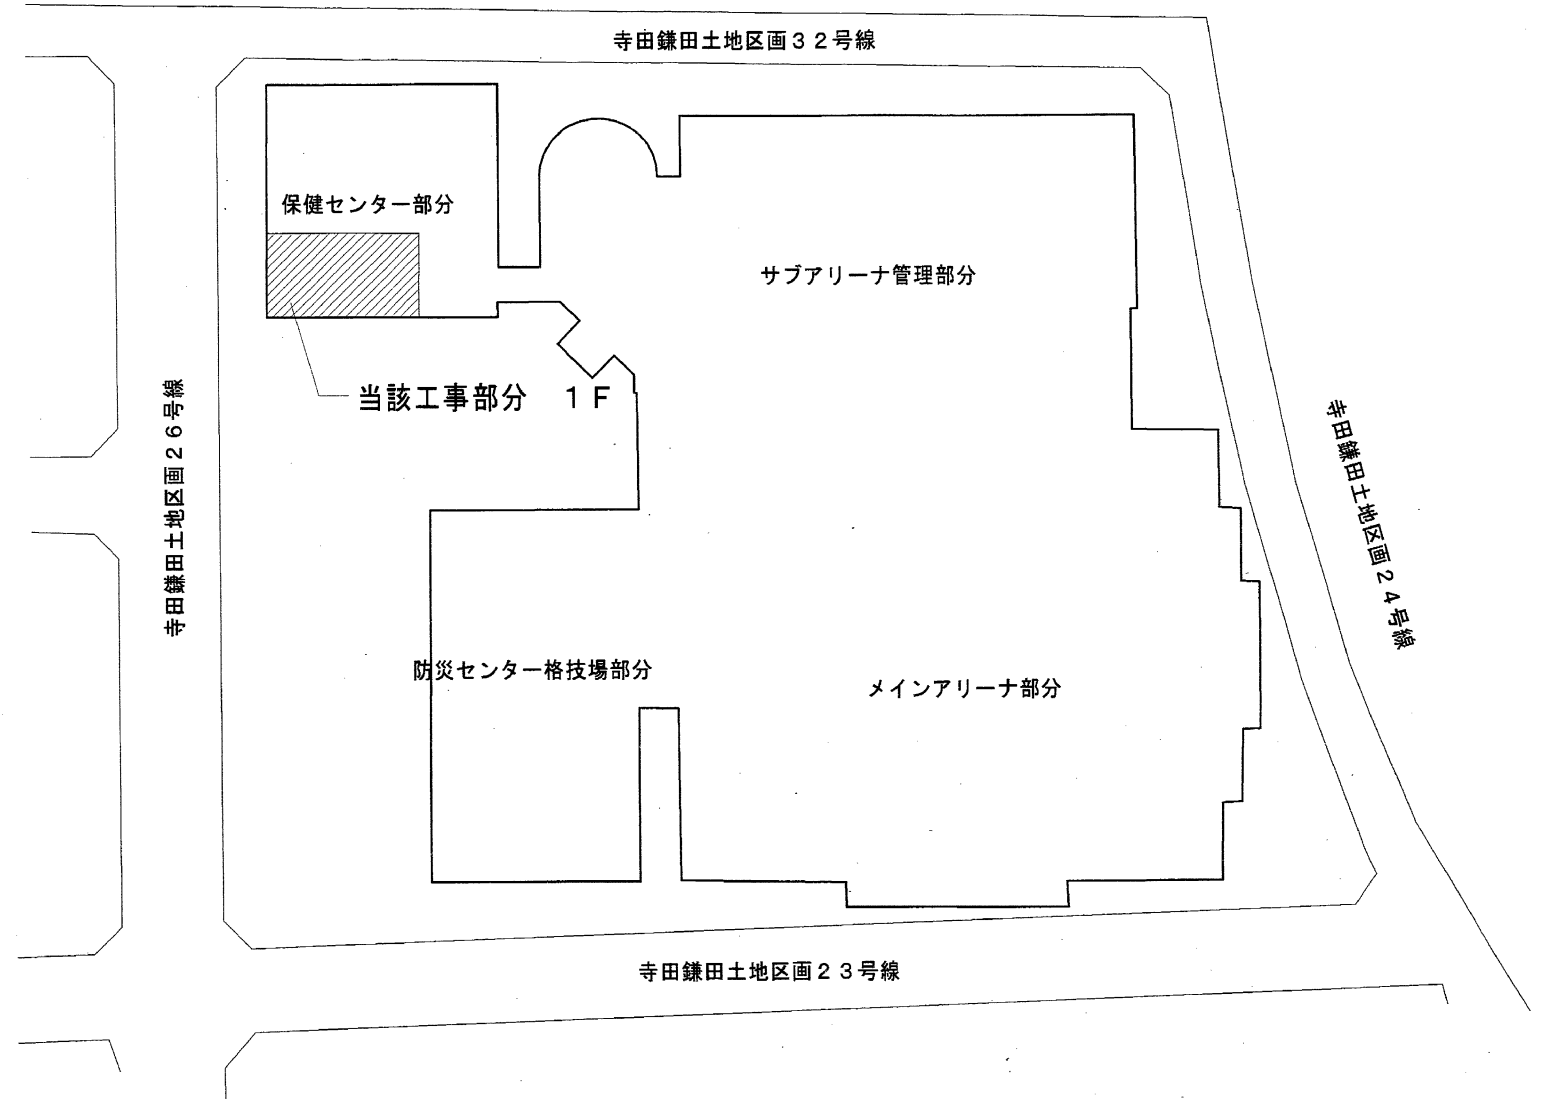


配置図 S=1:400


本工事の仕様は特記事項の他は総て建設大臣官房官庁営繕部制定「建築工事共通仕様書」平成９年度版及び同部監修「建築改修工事共通仕様書」平成１０年度版による。但し本工事に関係ない事項は適用しない。

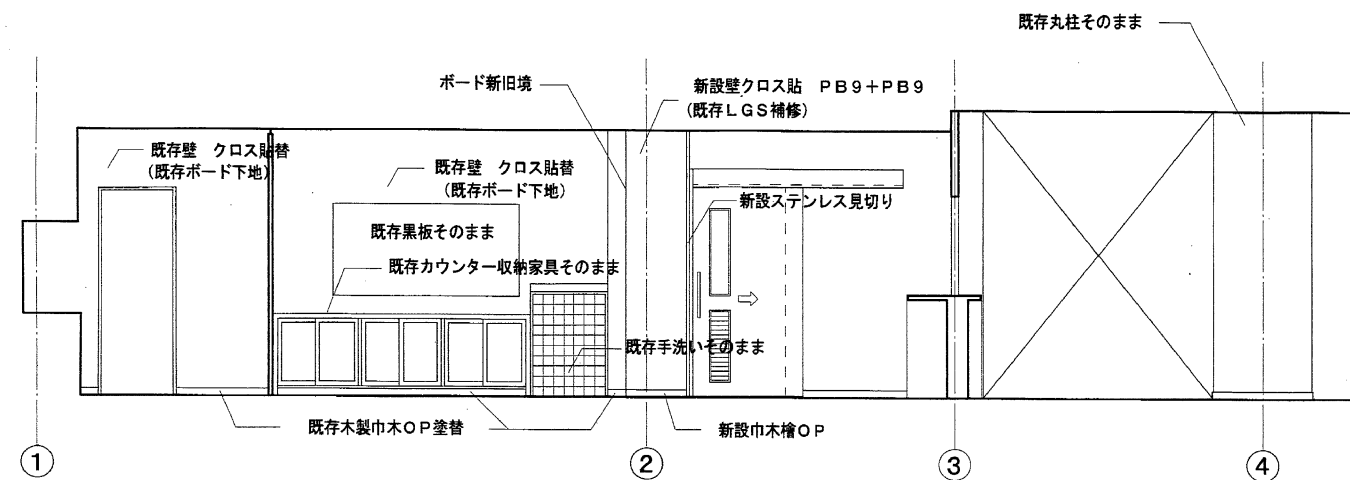


(B) 通り展開図 S=1/50

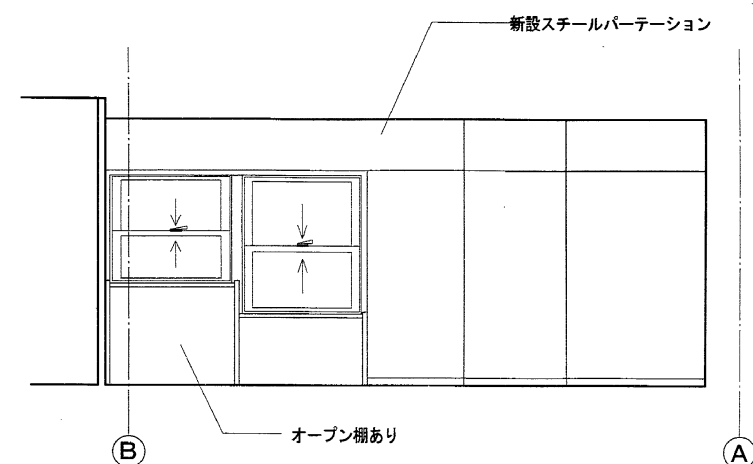


(3) 通り展開図 S=1/50

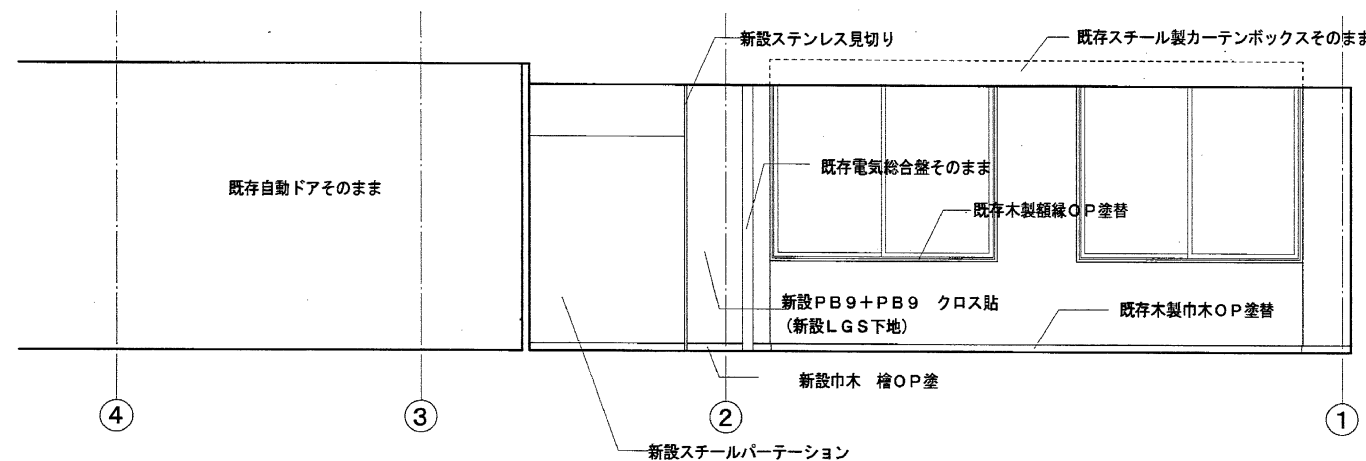


(A) 通り展開図 S=1/50

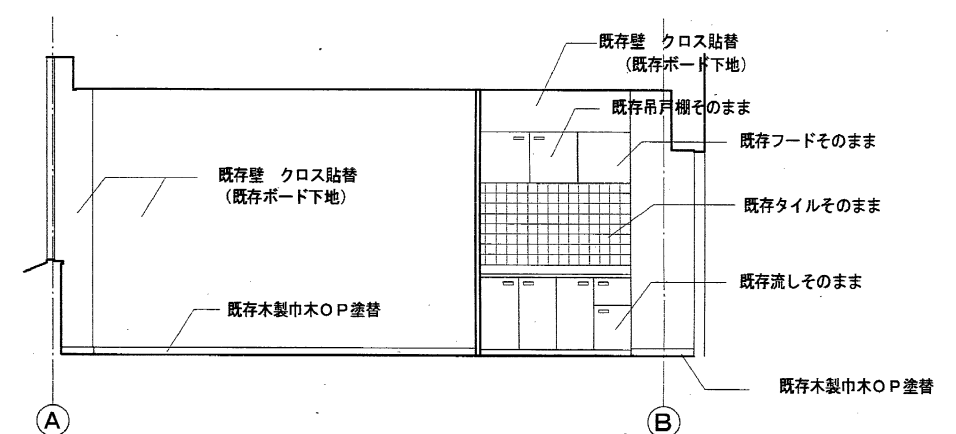


(1) 通り展開図 S=1/50

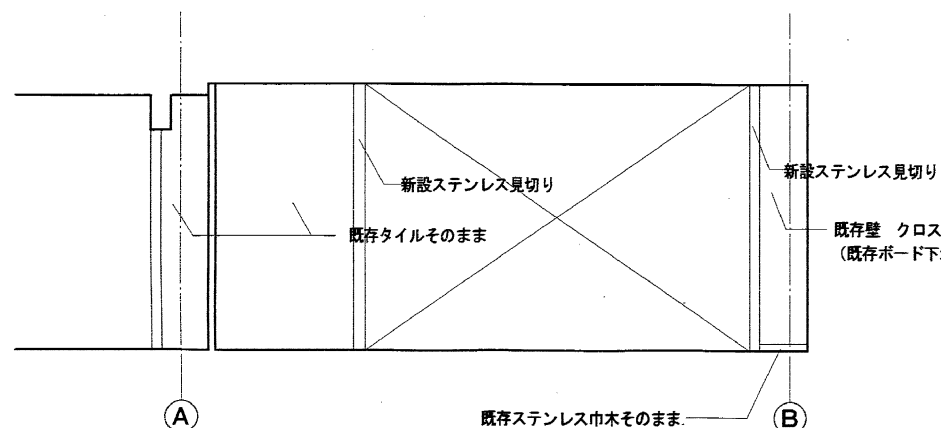

(2) 通り展開図 S=1/50

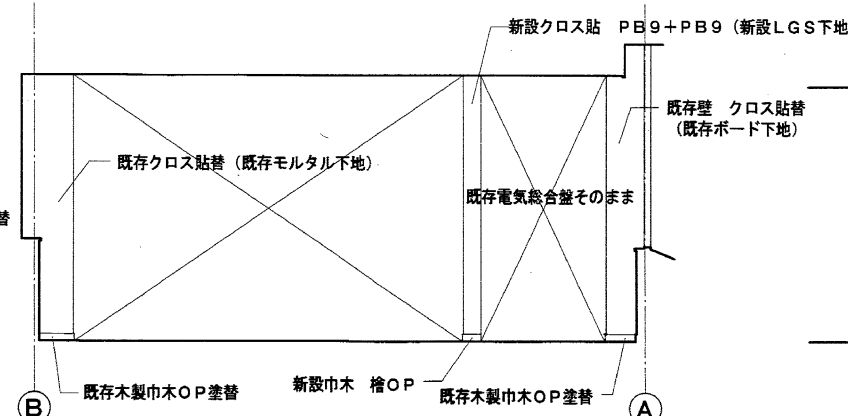

(2) 通り展開図 S=1/50

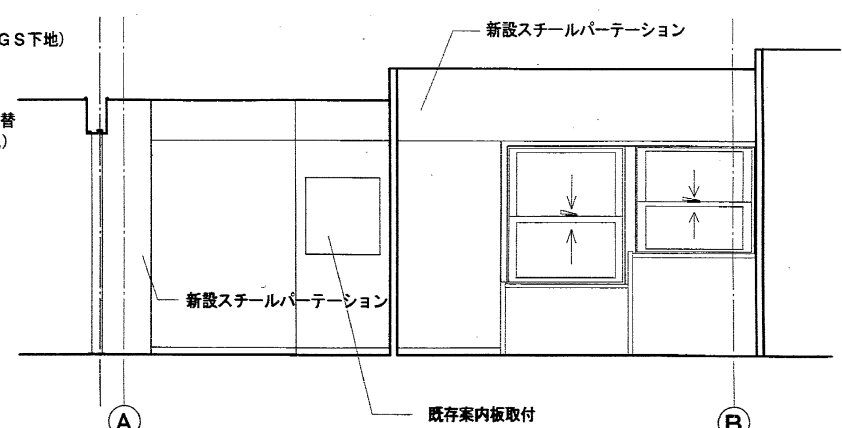

(3) 通り展開図 S=1/50



マイクロナ.	平成	長田保健センター外1保健センター工事設計図	図面名	展開図	縮尺 1/50	静岡市建設部	課長	室長	課主 長崎 佐幹	係副主 長幹	担当	施設コードNo. 09-004
204-51295	11年度	事務室改修	面名	(長田)	平成11年 8月 日							図番 A-6/12

D 2	(長 田)	1 ヶ 所
形 式	鋼 製 ハ ン ガ ー 引 戸	
材 質 仕 上	SPCC 厚0.6 焼付塗装品	
金 物 類	引手SUS304 ロック エアーシリンダー レール 戸車 ガイドローラー 以上メーカー仕様による	
ガ ラ ス	強化ガラス 厚4 トーメイ	
扉 厚	40	

有効開口900

180

2,050

S=1/50

D 3		(北 部)	1 ヶ 所
形 式	鋼 製 親 子 扉		
材 質 仕 上	SPCC 厚0.6 焼付塗装品		
金 物 類	ロック フランス落し ドアチェック ステンレス丁盤		
	戸当り 以上メーカー仕様による		
ガ ラ ス	強化ガラス 厚4 トーメイ		
扉 厚	40		

Technical drawing of a vertical door. The main dimensions are 800 (width) and 2,050 (height). The drawing shows a side view of the door with a glass panel and a handle. The top view shows the door's profile with a width of 800 and a depth of 300.

$S=1/50$

W 1	(長 田 北 部)	2 ヶ 所
形 式	2 連 上 げ 下 げ 窓	
材 質 仕 上	アルミ シルバー	
金 物 類	クレセント パーテーション取合プレート	
ガ ラ ス	強化ガラス 厚4 トーメイ	
見 込 み	70	

スライドレバダンサイズ寸

$1,080$
 $1,155.5$ 100 $1,155.5$
 $1,330$

$S=1/50$

カウンター	(長 田 北 部)	2ヶ所
形 式	ハイ + ローカウンター	
天 板	複合積層メラミン化粧板	
フロントパネル	銅板 ダイノックシート貼	
ハ ッ ク ハ ネ ル	銅板焼付塗装品	
エンドパネル	合板フラッシュ塩ビシート貼	

ハイカウンター事務所側オープン棚付

H 9 6 1 H 7 0 1

ロー ハイ



1,200 1,200

41 41 41

700

S=1/50

スチールパーテーション		(長 田 北 部)
形 式	不 燃 タ イ プ メ ク ラ タ イ プ 間 仕 切 壁	
材 質 仕 上	S P C C 厚 0 . 6 焼 付 塗 装 品 石 膏 ボ ー ド 1 2 裏 打	
壁 厚	6 0 以 上	
電 気	長 田 配 管 及 び ボ ッ ク ス 4 ケ 所 北 部 配 管 及 び ボ ッ ク ス 3 ケ 所	
そ の 他	メ ー カ ー 仕 様 に よ る	

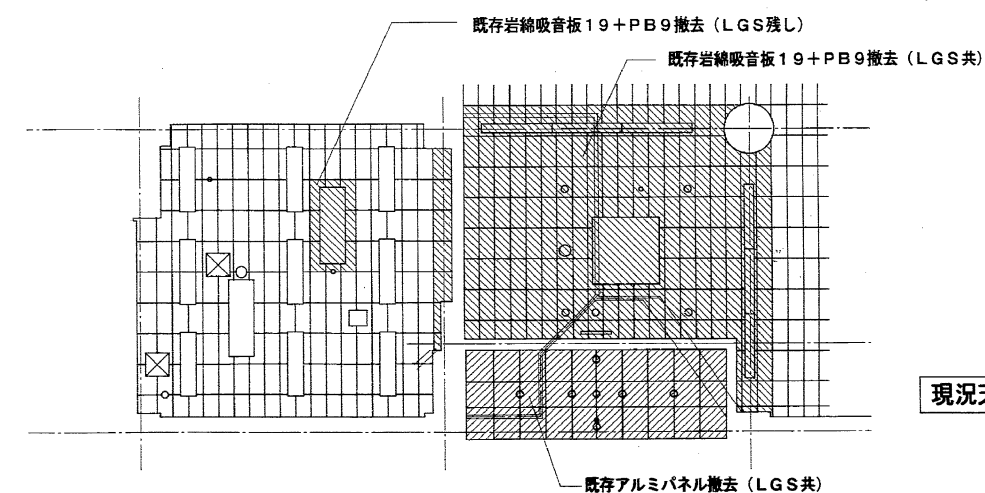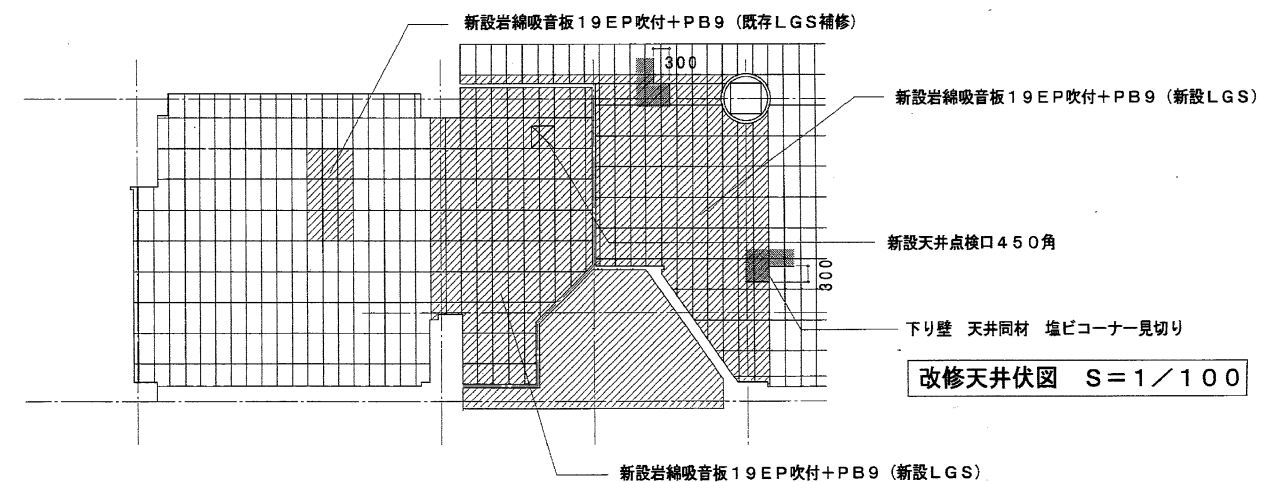[illegible]