



| 河川台帳 | 河川名 | 図面名称 | 縮尺 | 水系区分 | 水系名 | 指定年月日 | 河川延長 | 流域面積 | 起 点 | 終 点 |
|------|-----|-------|-------|------|-----|------------|--------|--------------------|------------------|--------------|
| | 門屋川 | 河川区域図 | 1:500 | 一級河川 | 安倍川 | 昭和49年3月12日 | 1,120m | 1.6km ² | 葵区門屋字石脇834番地先の堰堤 | 一級河川安倍川への合流点 |

河川区域図 S=1:500

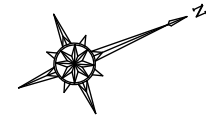


静岡市葵区

門屋

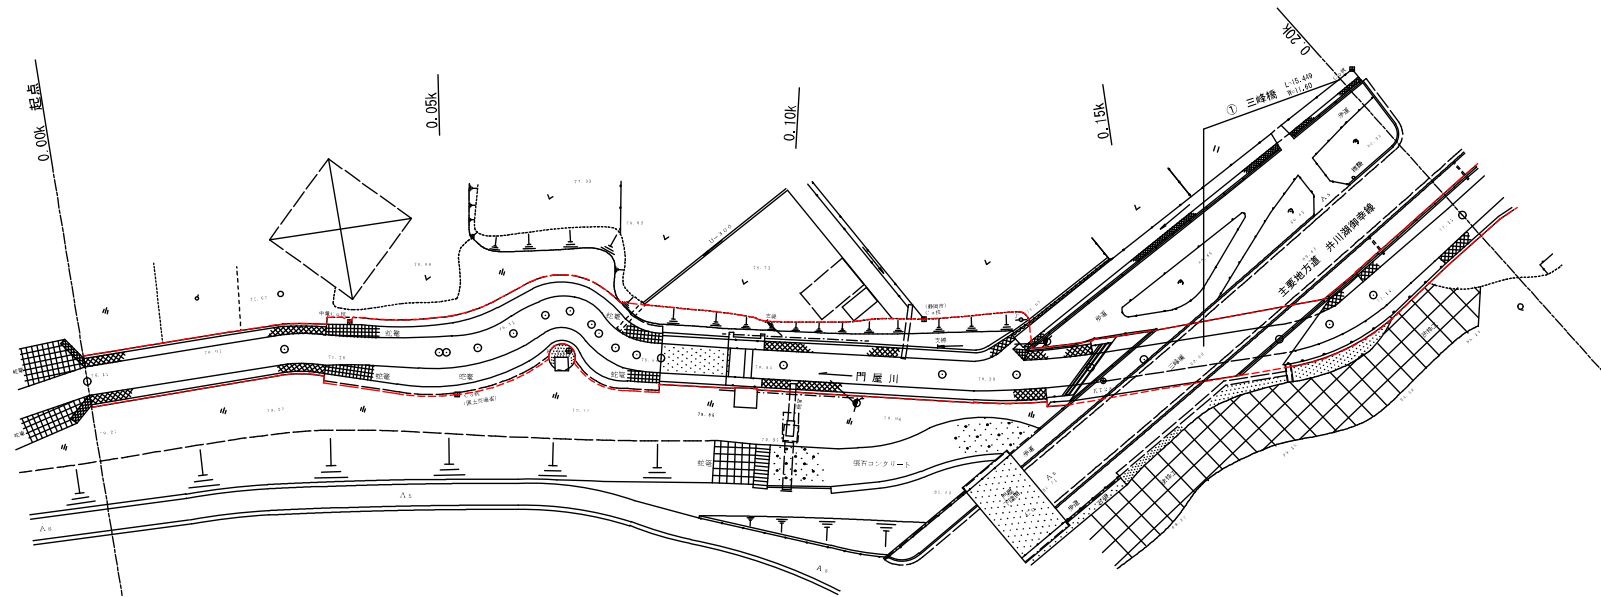


| 河川台帳 | 河川名 | 図面名称 | 縮尺 | 水系区分 | 水系名 | 指定年月日 | 河川延長 | 流域面積 | 起 点 | 終 点 |
|------|-----|-------|-------|------|-----|------------|--------|--------------------|------------------|--------------|
| | 門屋川 | 河川区域図 | 1:500 | 一級河川 | 安倍川 | 昭和49年3月12日 | 1,120m | 1.6km ² | 葵区門屋字石脇834番地先の堰堤 | 一級河川安倍川への合流点 |

河川区域図 S=1:500

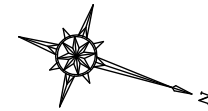


静岡市葵区

門屋

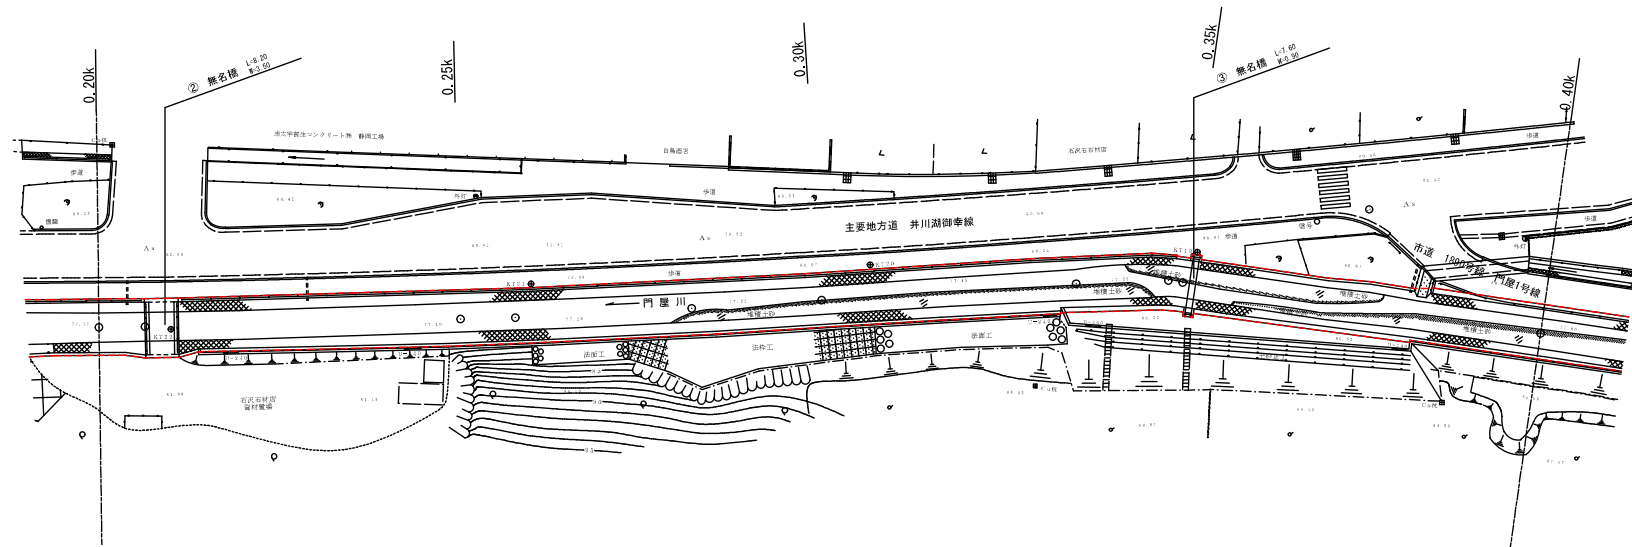


| 河川台帳 | 河川名 | 図面名称 | 縮尺 | 水系区分 | 水系名 | 指定年月日 | 河川延長 | 流域面積 | 起 点 | 終 点 |
|------|-----|-------|-------|------|-----|------------|--------|--------------------|------------------|--------------|
| | 門屋川 | 河川区域図 | 1:500 | 一級河川 | 安倍川 | 昭和49年3月12日 | 1,120m | 1.6km ² | 葵区門屋字石脇834番地先の堰堤 | 一級河川安倍川への合流点 |

河川区域図 S=1:500

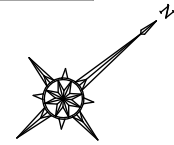


静岡市葵区

門屋

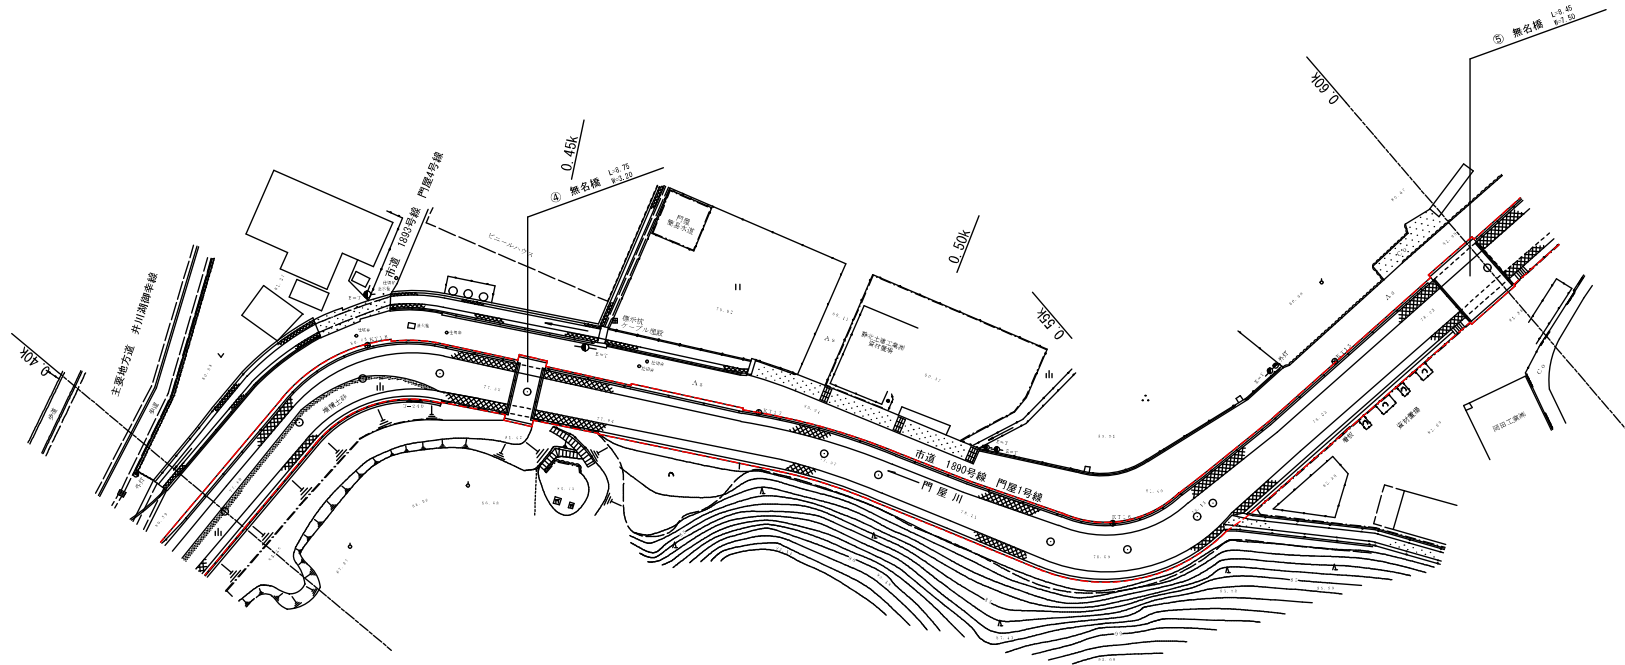


| 河川名 | 図面名称 | 縮尺 | 水系区分 | 水系名 | 指定年月日 | 河川延長 | 流域面積 | 起 点 | 終 点 |
|-----|-------|-------|------|-----|------------|--------|--------------------|------------------|--------------|
| 門屋川 | 河川区域図 | 1:500 | 一級河川 | 安倍川 | 昭和49年3月12日 | 1,120m | 1.6km ² | 葵区門屋字石脇834番地先の堰堤 | 一級河川安倍川への合流点 |

河川区域図 S=1:500

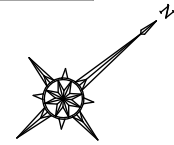

静岡市葵区

門屋

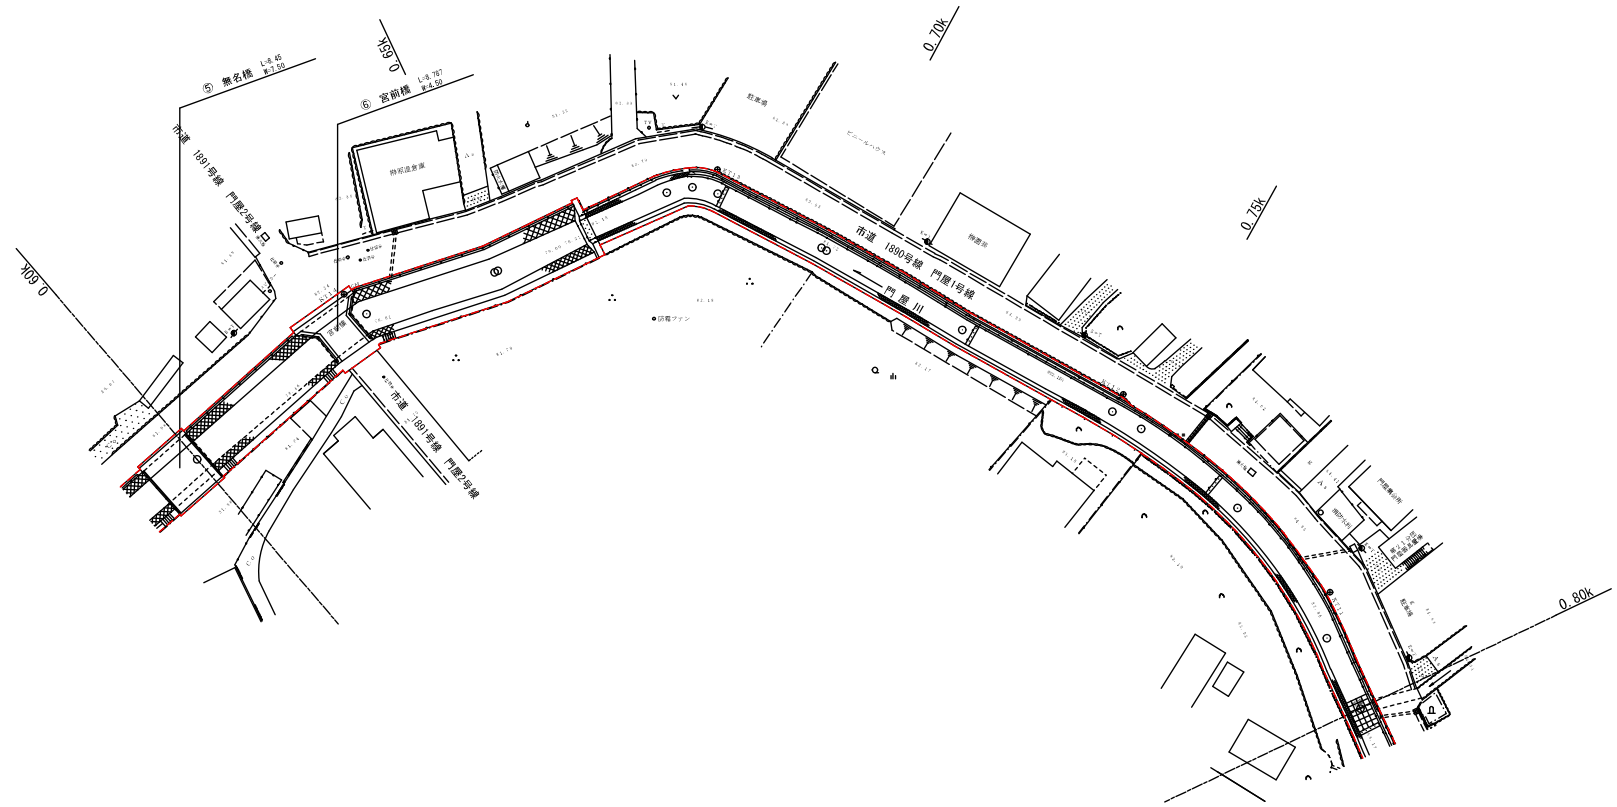


平成二十年 三月調整

| 河川台帳 | 河川名 | 図面名称 | 縮尺 | 水系区分 | 水系名 | 指定年月日 | 河川延長 | 流域面積 | 起 点 | 終 点 |
|------|-----|-------|-------|------|-----|------------|--------|--------------------|------------------|--------------|
| | 門屋川 | 河川区域図 | 1:500 | 一級河川 | 安倍川 | 昭和49年3月12日 | 1,120m | 1.6km ² | 葵区門屋字石脇834番地先の堰堤 | 一級河川安倍川への合流点 |

河川区域図 S=1:500

静岡市葵区

門屋


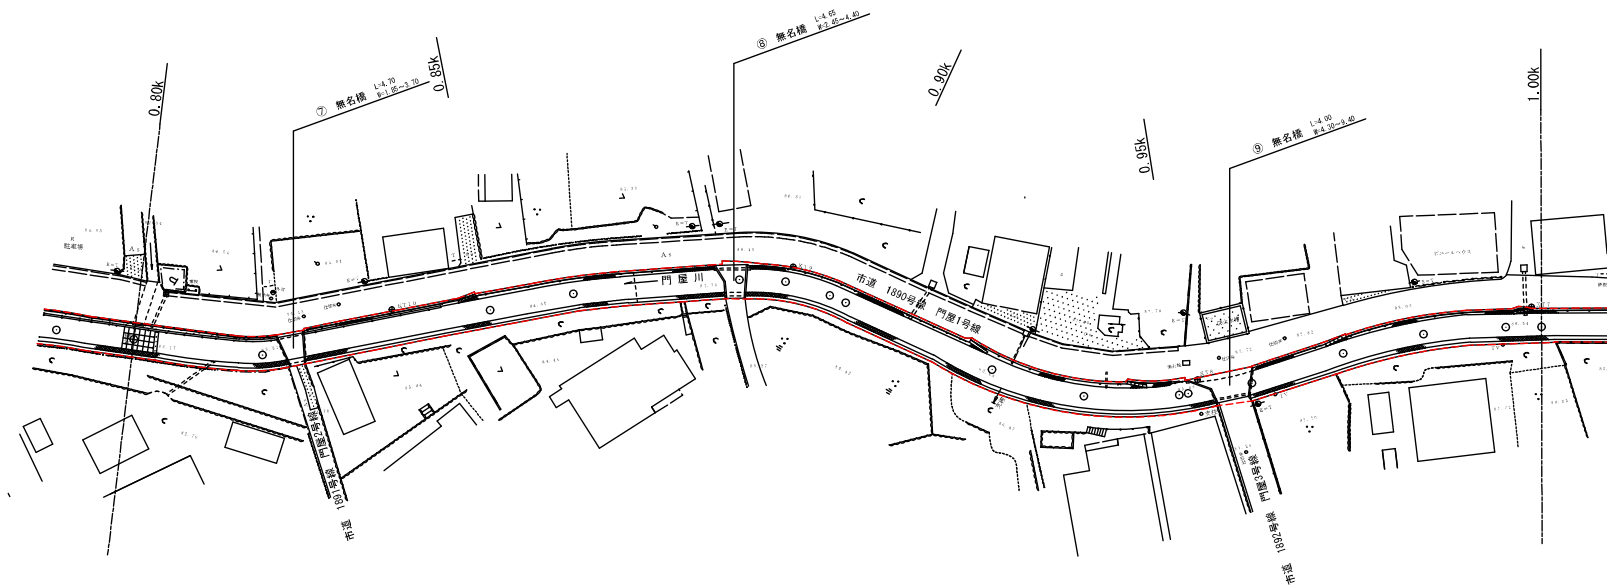


| 河川台帳 | 河川名 | 図面名称 | 縮尺 | 水系区分 | 水系名 | 指定年月日 | 河川延長 | 流域面積 | 起 点 | 終 点 |
|------|-----|-------|-------|------|-----|------------|--------|--------------------|------------------|--------------|
| | 門屋川 | 河川区域図 | 1:500 | 一級河川 | 安倍川 | 昭和49年3月12日 | 1,120m | 1.6km ² | 葵区門屋字石脇834番地先の堰堤 | 一級河川安倍川への合流点 |

河川区域図 S=1:500

静岡市葵区

門屋

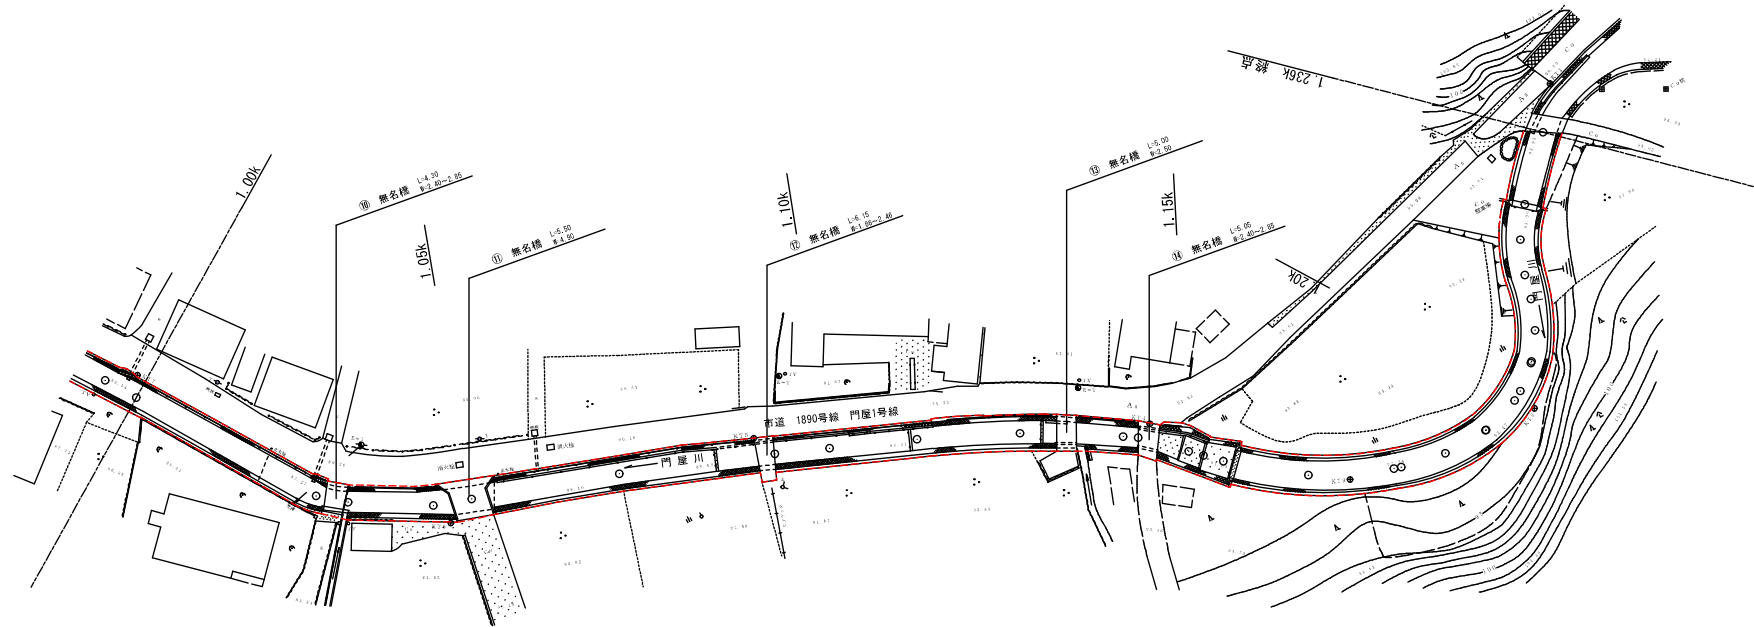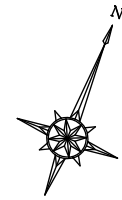


| 河川台帳 | 河川名 | 図面名称 | 縮尺 | 水系区分 | 水系名 | 指定年月日 | 河川延長 | 流域面積 | 起 点 | 終 点 |
|------|-----|------|-----------|------|------|-------|------------|--------|--------------------|------------------|
| | | 門屋川 | 河川管理施設平面図 | 図示 | 一級河川 | 安倍川 | 昭和49年3月12日 | 1,120m | 1.6km ² | 葵区門屋字石脇834番地先の堰堤 |

平面図 S=1:1000

静岡市葵区

門屋

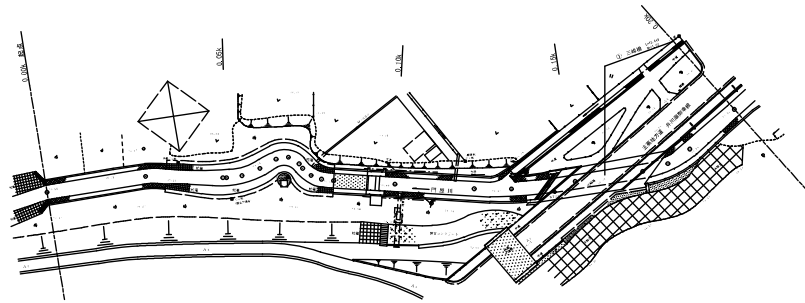

横断面図 S=1:200

(起点)
0.00k

CH=76.05

DL=75.00

0.10k

CH=76.78

DL=75.00


0.20k

CH=77.12

DL=75.00

縦断面図 V=1:200
H=1:1000


| 凡 例 | |
|-------|-----|
| 河川中心線 | ——— |
| 堤防中心線 | ——— |
| 左岸地筋 | ——— |
| 右岸地筋 | ——— |

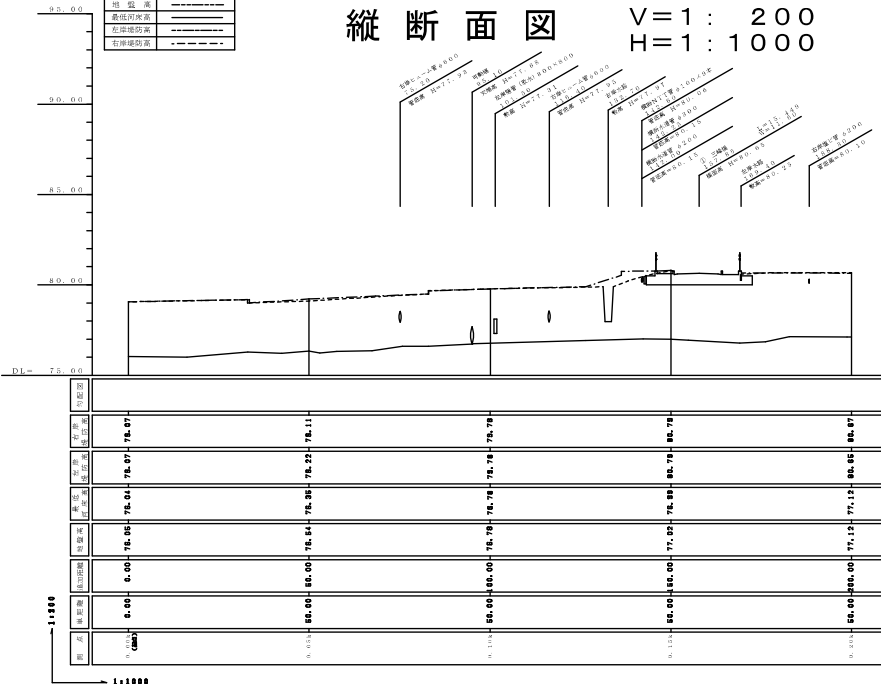

| | | | | | | | | | | |
|------|-----|-----------|-----|------|-----|------------|--------|--------------------|------------------|--------------|
| 河川台帳 | 河川名 | 図面名称 | 縮尺 | 水系区分 | 水系名 | 指定年月日 | 河川延長 | 流域面積 | 起 点 | 終 点 |
| | 門屋川 | 河川管理施設平面図 | 図 示 | 一級河川 | 安倍川 | 昭和49年3月12日 | 1,120m | 1.6km ² | 葵区門屋字石脇834番地先の堰堤 | 一級河川安倍川への合流点 |

平 面 図 S=1:1000

静岡市葵区
門 屋

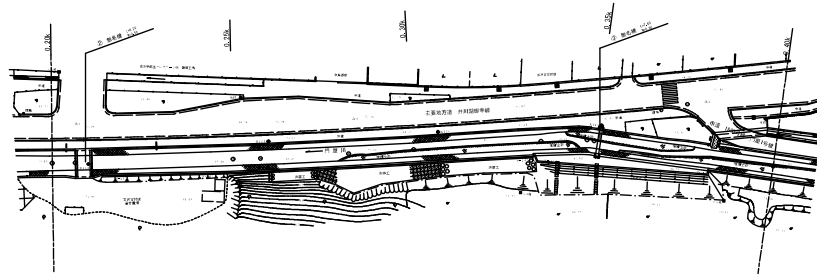


横 断 面 図 S=1:200


0.30k

GH=77.21

DL=75.00

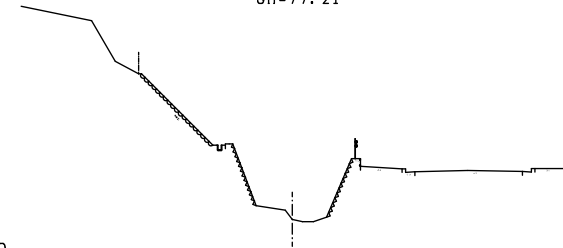


縦 断 面 図 V=1:200
H=1:1000

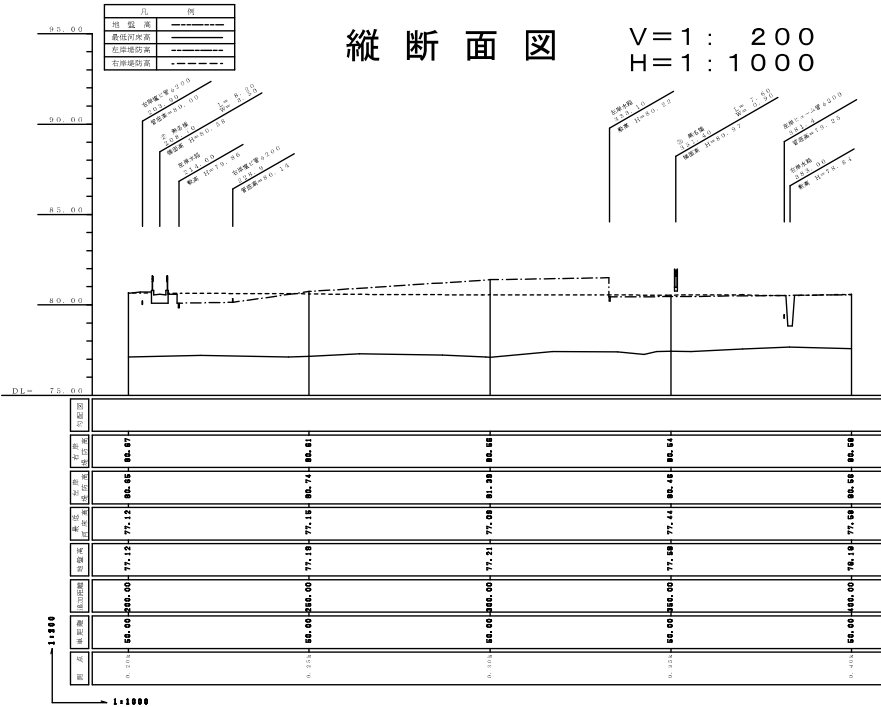

0.40k

GH=78.18


DL=75.00

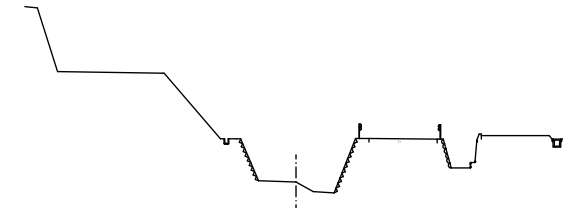


| 河川台帳 | 河川名 | 図面名称 | 縮尺 | 水系区分 | 水系名 | 指定年月日 | 河川延長 | 流域面積 | 起 点 | 終 点 |
|------|-----|------|---------------|------|------|-------|------------|--------|--------------------|------------------|
| | | 門屋川 | 河川管理 施設平面図 | 図 示 | 一級河川 | 安倍川 | 昭和49年3月12日 | 1,120m | 1.6km ² | 葵区門屋字石脇834番地先の堰堤 |

平面図 S=1:1000



静岡市葵区
門屋

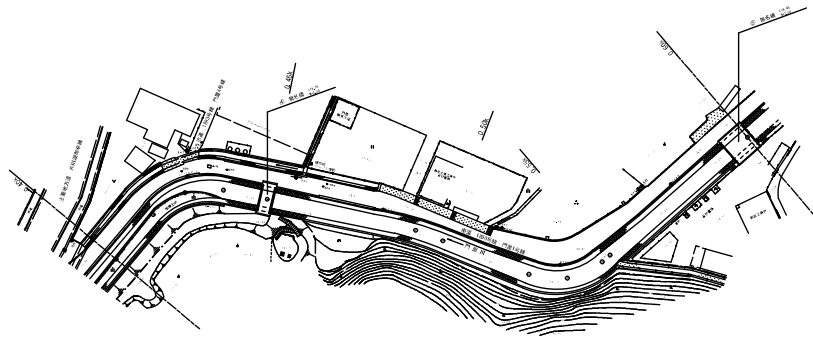

横断面図 S=1:200

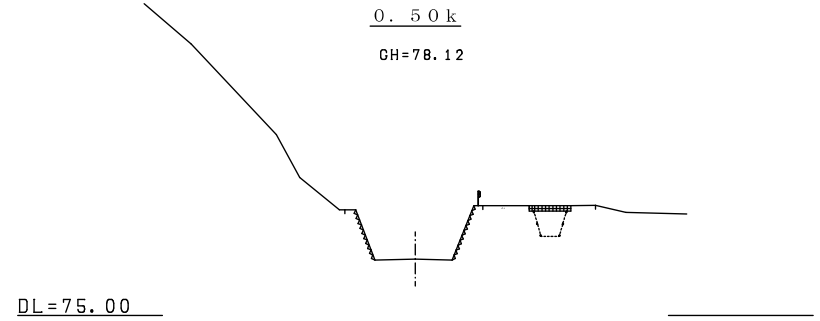


縦断面図 V=1:200
H=1:1000

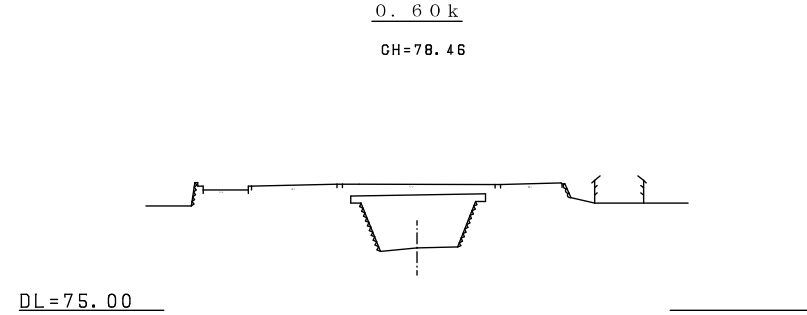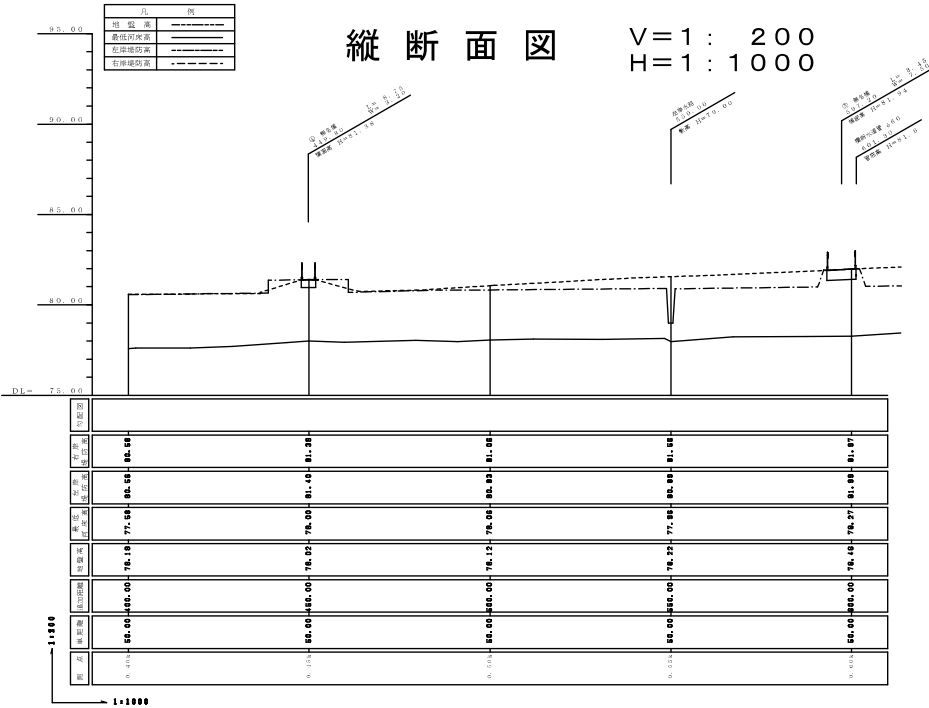


| 河川台帳 | 河川名 | 図面名称 | 縮尺 | 水系区分 | 水系名 | 指定年月日 | 河川延長 | 流域面積 | 起 点 | 終 点 |
|------|-----|------|-----------|------|------|-------|------------|--------|--------------------|------------------|
| | | 門屋川 | 河川管理施設平面図 | 図示 | 一級河川 | 安倍川 | 昭和49年3月12日 | 1,120m | 1.6km ² | 葵区門屋字石脇834番地先の堰堤 |



平面図 S=1:1000

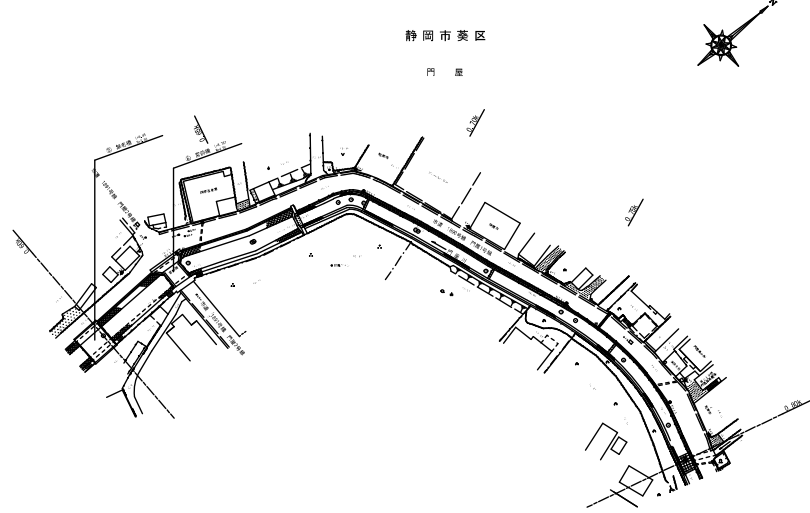

横断面図 S=1:200

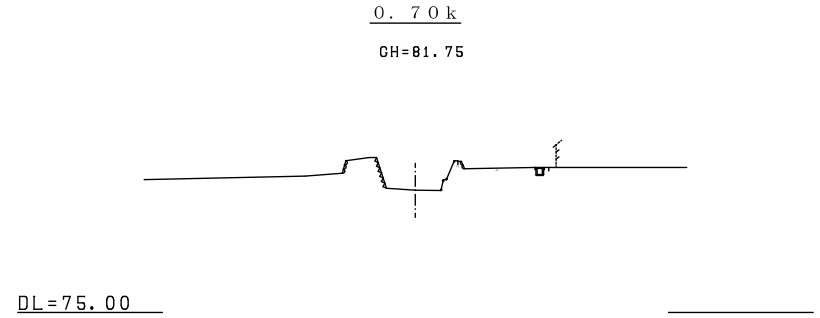


縦断面図 V=1:200
H=1:1000

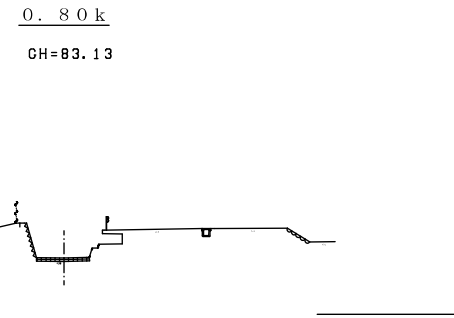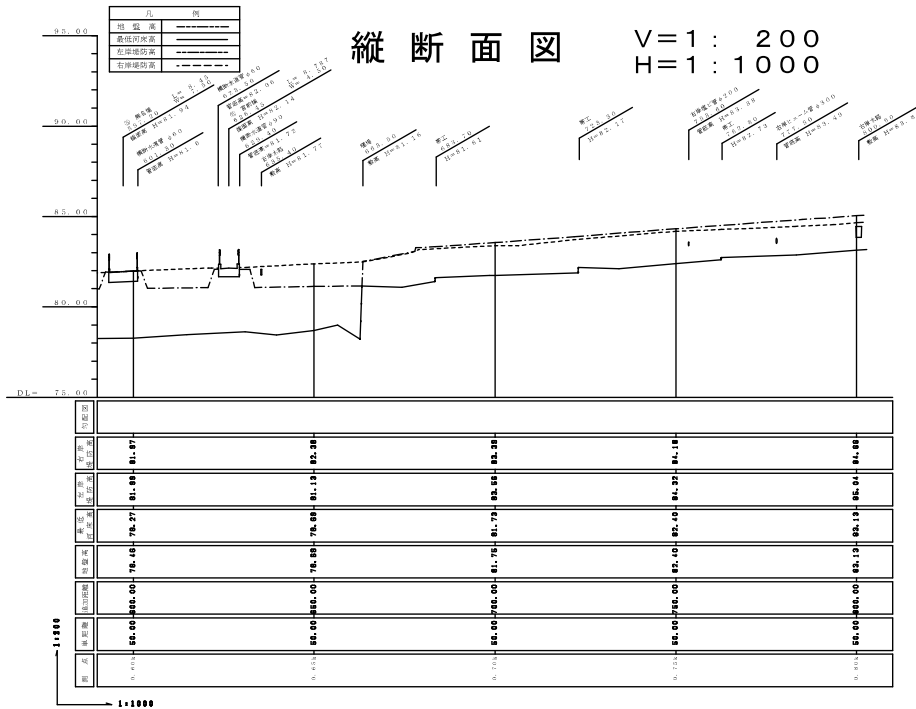


| 河川台帳 | 河川名 | 図面名称 | 縮尺 | 水系区分 | 水系名 | 指定年月日 | 河川延長 | 流域面積 | 起 点 | 終 点 |
|------|-----|------|-----------|------|------|-------|------------|--------|--------------------|------------------|
| | | 門屋川 | 河川管理施設平面図 | 図示 | 一級河川 | 安倍川 | 昭和49年3月12日 | 1,120m | 1.6km ² | 葵区門屋字石脇834番地先の堰堤 |


平 面 図 S=1:1000

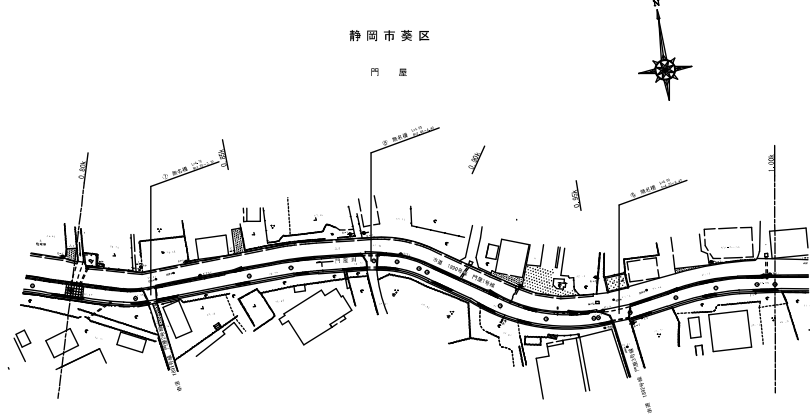


横断面図 S=1:200

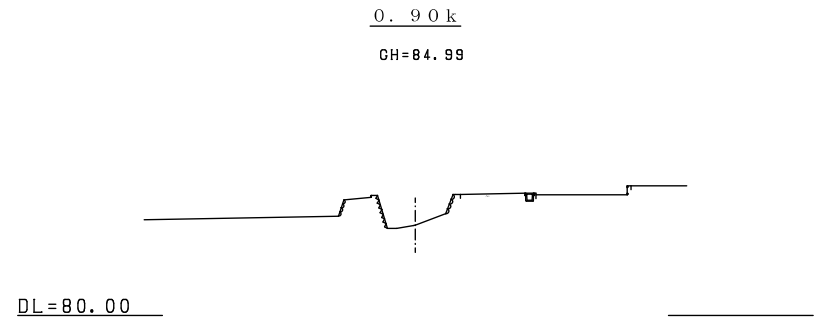

縦断面図 V=1:200
H=1:1000

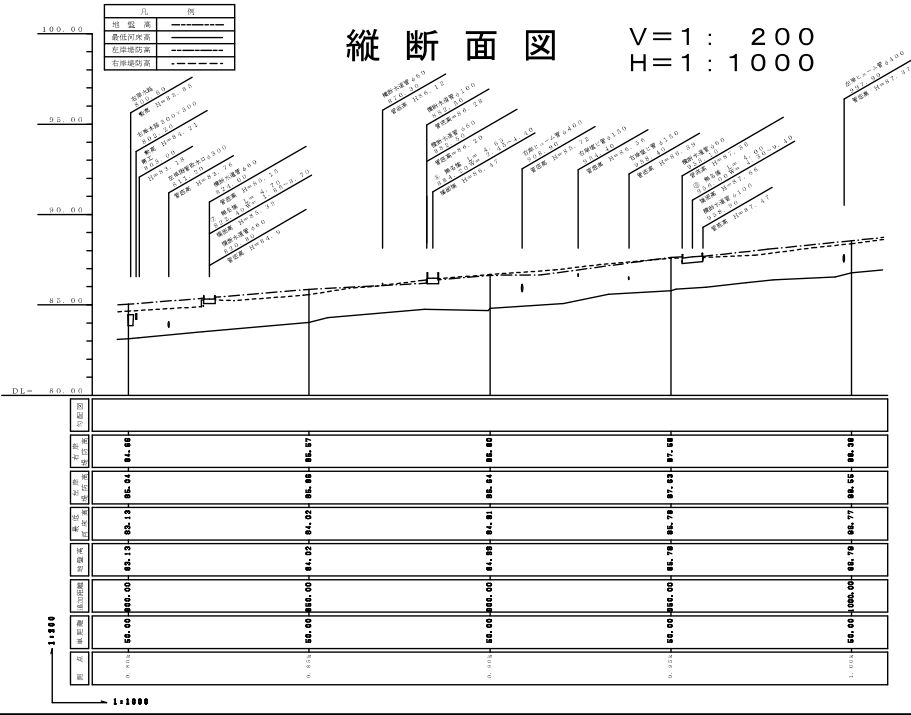


1.00k
CH=86.78

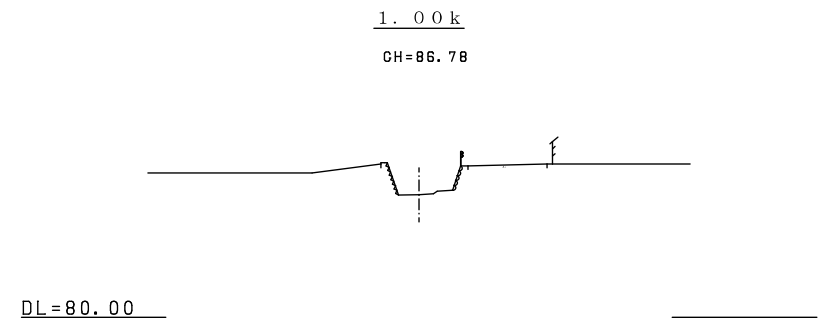


平成二十年 三月調整

| 河川台帳 | 河川名 | 図面名称 | 縮尺 | 水系区分 | 水系名 | 指定年月日 | 河川延長 | 流域面積 | 起 点 | 終 点 |
|------|-----|-----------|----|------|-----|------------|--------|--------------------|------------------|--------------|
| | 門屋川 | 河川管理施設平面図 | 図示 | 一級河川 | 安倍川 | 昭和49年3月12日 | 1,120m | 1.6km ² | 葵区門屋字石脇834番地先の堰堤 | 一級河川安倍川への合流点 |


平面図 S=1:1000

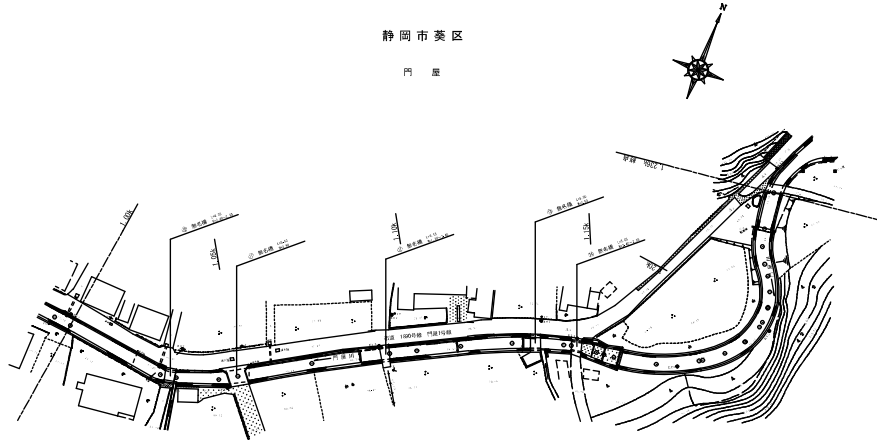

横断面図 S=1:200

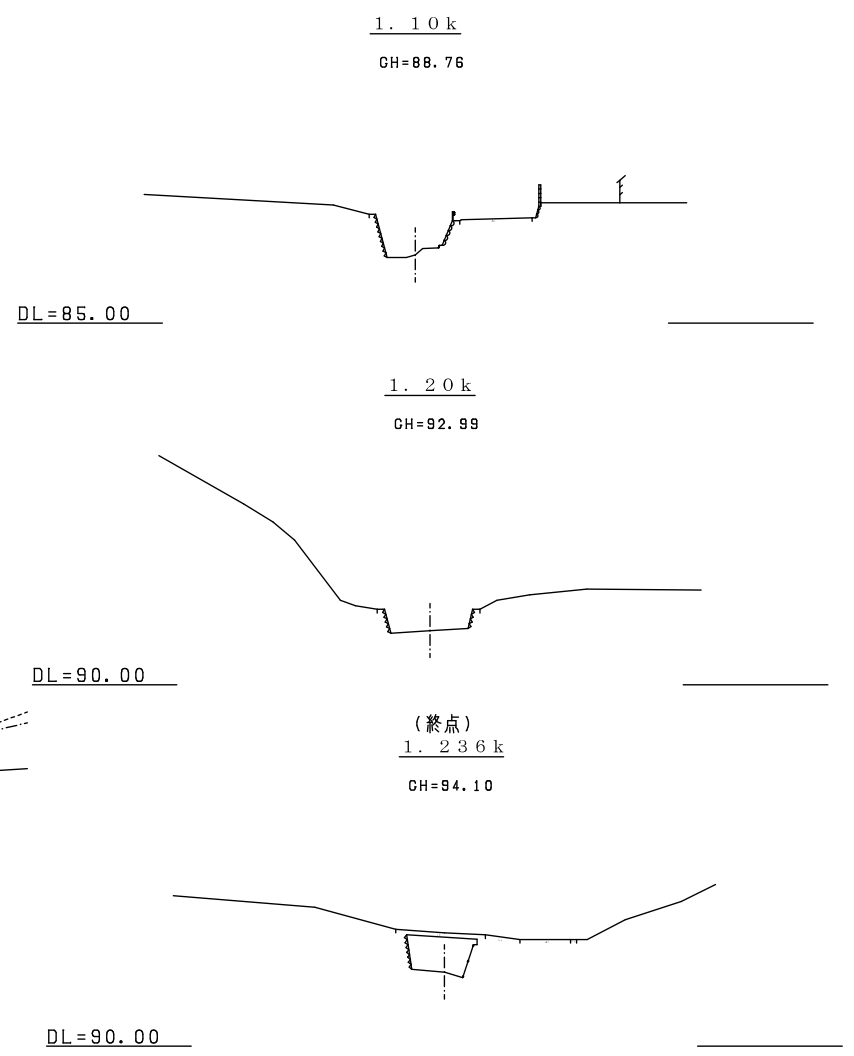

縦断面図 V=1:200
H=1:1000

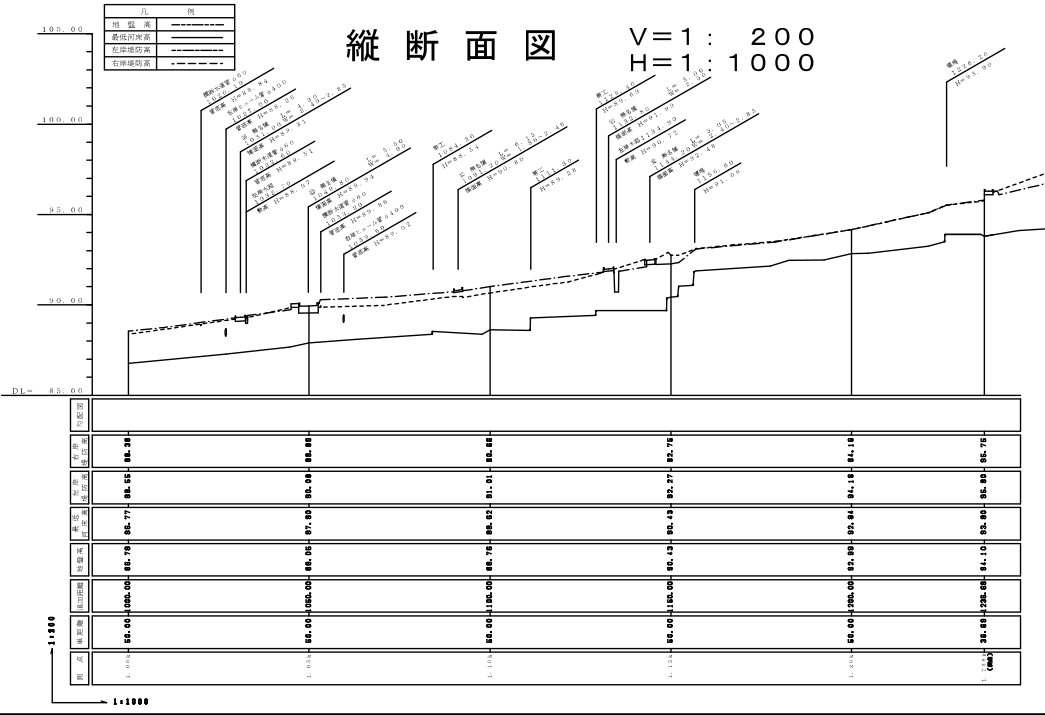

平成三十年 三月調整