

河川台帳	河川名	図面名称	縮尺	水系区分	水系名	指定年月日	河川延長	流域面積	起 点	終 点
	有東木西沢川	河川区域図	1:500	一級河川	安倍川	昭和58年2月21日	900m	1.28Km <sup>2</sup>	左岸 葵区有東木字杉木沢1140番の1地先 右岸 葵区有東木字杉木沢1139番地先堰堤	準用河川有東木沢川への合流点

## 河 川 区 域 図 S = 1 : 5 0 0

静岡市葵区

有 東 木



河川台帳	河川名	図面名称	縮尺	水系区分	水系名	指定年月日	河川延長	流域面積	起 点	終 点
	有東木西沢川	河川区域図	1:500	一級河川	安倍川	昭和58年2月21日	900m	1.28Km <sup>2</sup>	左岸 葵区有東木字杉木沢1140番の1地先 右岸 葵区有東木字杉木沢1139番地先堰堤	準用河川有東木沢川への合流点

## 河川区域図 S=1:500

静岡市葵区

有東木




河川台帳	河川名	図面名称	縮尺	水系区分	水系名	指定年月日	河川延長	流域面積	起 点	終 点
	有東木西沢川	河川区域図	1:500	一級河川	安倍川	昭和58年2月21日	900m	1.28Km <sup>2</sup>	左岸 葵区有東木字杉木沢1140番の1地先 右岸 葵区有東木字杉木沢1139番地先堰堤	準用河川有東木沢川への合流点

## 河川区域図 S=1:500

静岡市葵区

有東木

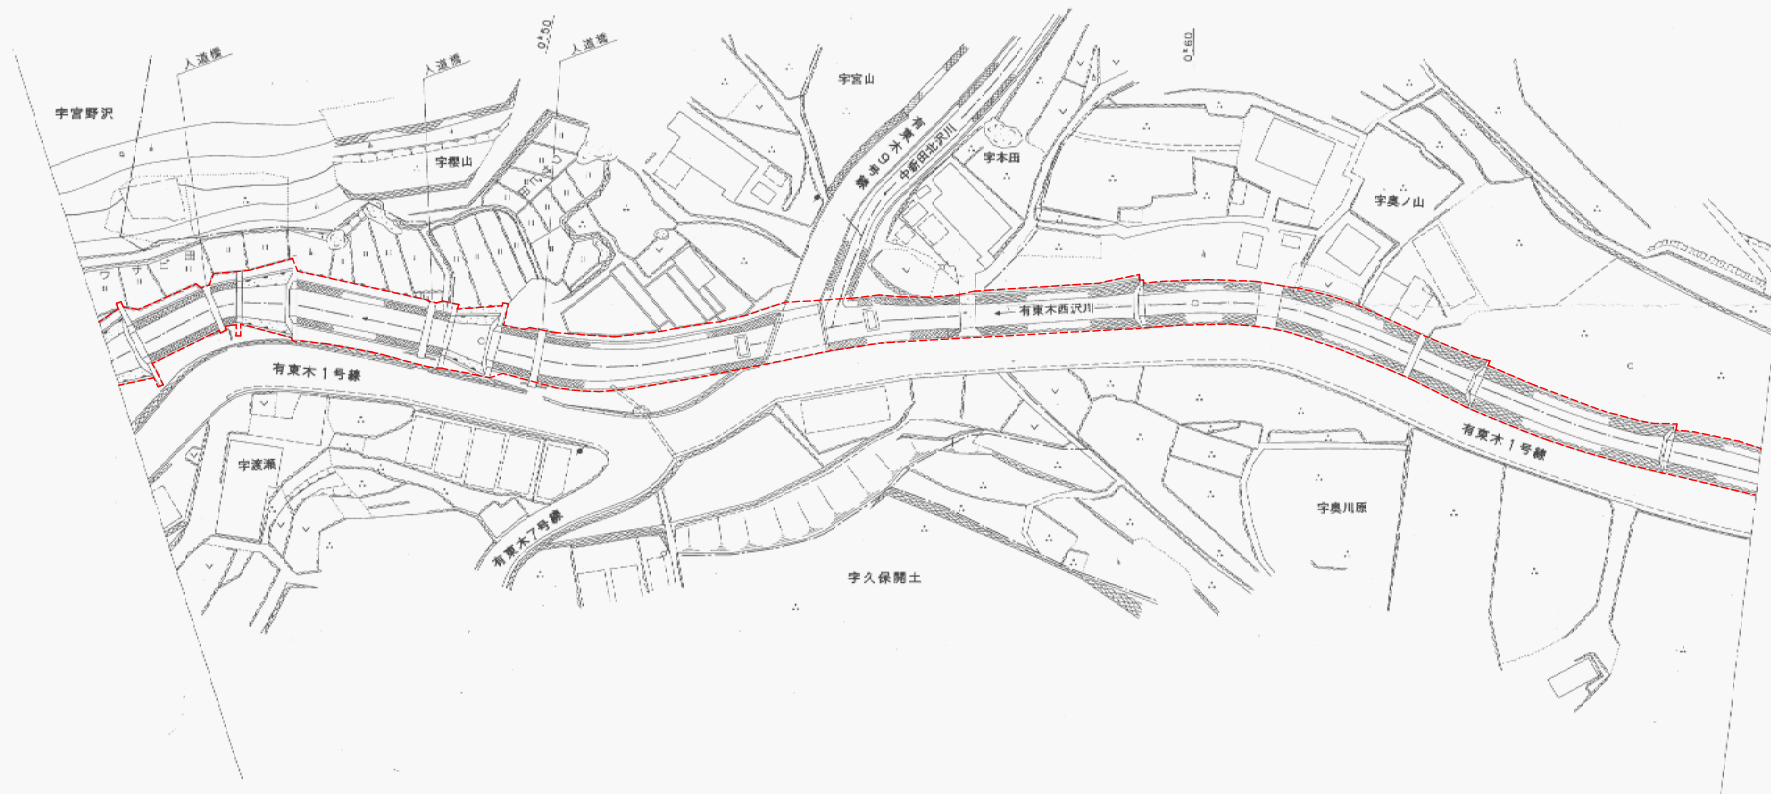

河川名	図面名称	縮尺	水系区分	水系名	指定年月日	河川延長	流域面積	起 点	終 点
有東木西沢川	河川区域図	1:500	一級河川	安倍川	昭和58年2月21日	900m	1.28Km <sup>2</sup>	左岸 葵区有東木字杉木沢1140番の1地先 右岸 葵区有東木字杉木沢1139番地先堰堤	準用河川有東木沢川への合流点



## 河 川 区 域 図 S = 1 : 5 0 0

静 岡 市 葵 区


有 東 木



河川台帳	河川名	図面名称	縮尺	水系区分	水系名	指定年月日	河川延長	流域面積	起 点	終 点
	有東木西沢川	河川管理施設平面図	図示	一級河川	安倍川	昭和58年2月21日	900m	1.28Km <sup>2</sup>	左岸 薬区有東木字杉木沢1140番の1地先 右岸 薬区有東木字杉木沢1139番地先堰堤	準用河川有東木沢川への合流点


### 河川管理施設平面図

S=1:1000

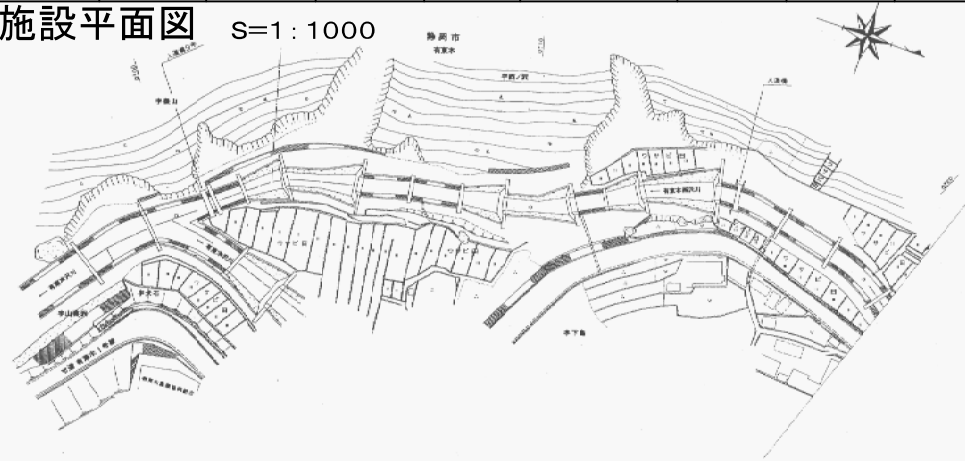


### 横断面図

S=1:200

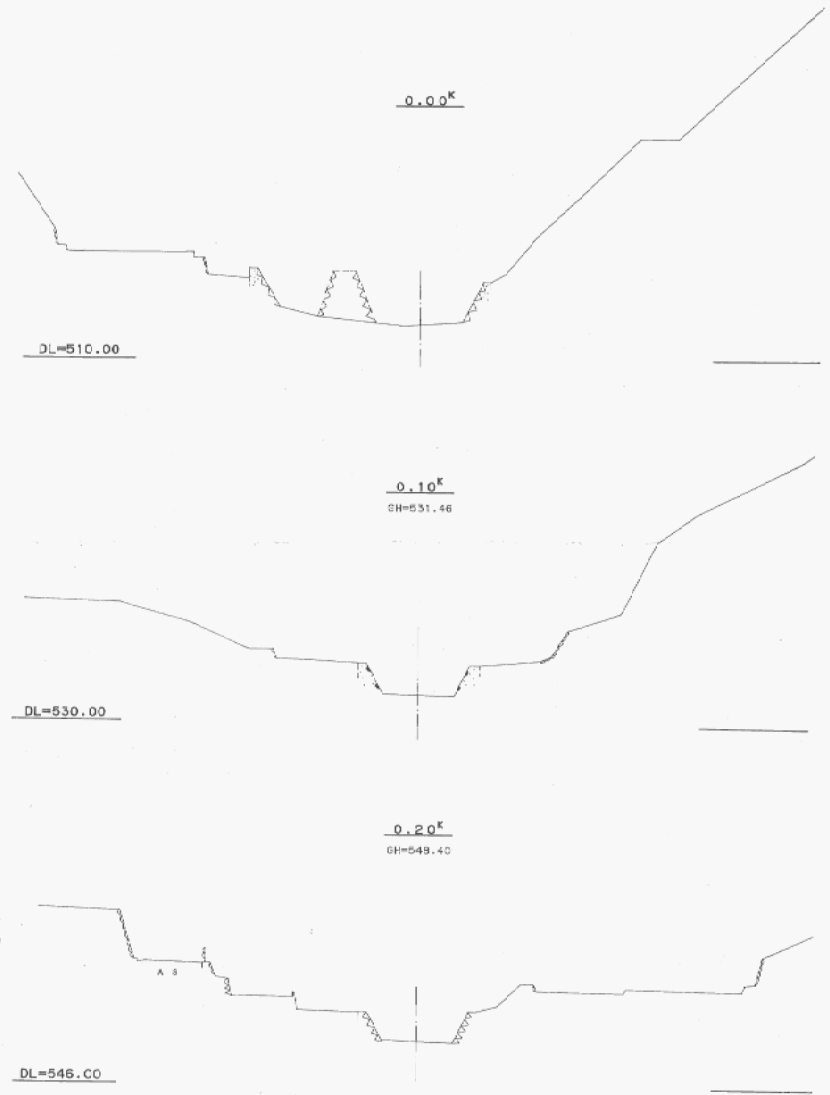

### 縦断面図

V=1:500  
H=1:1000

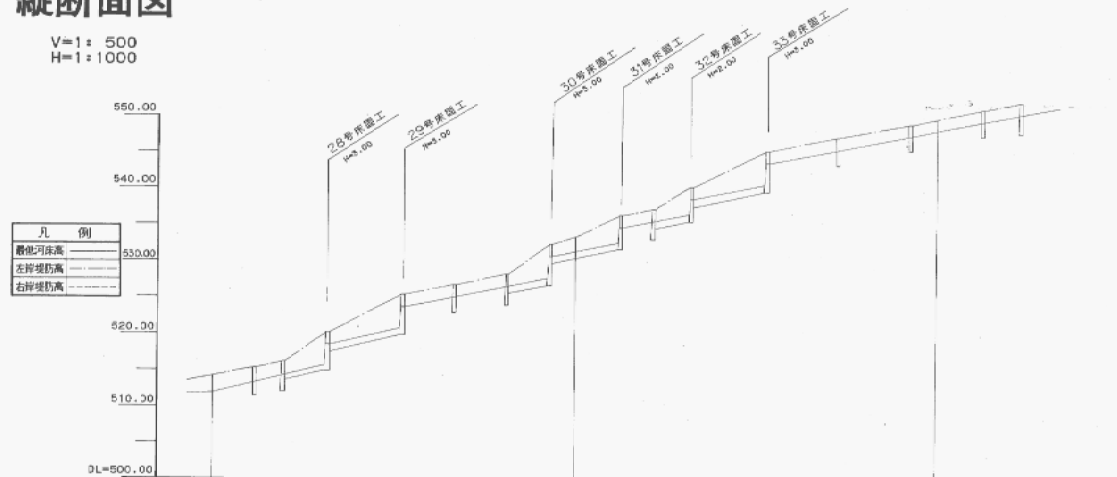


凡 例	
——	普通河床高
---	左岸堤防高
----	右岸堤防高


河床高	0+00	510.00	0+10	515.00	0+20	525.00
左岸堤防高	0+00	515.00	0+10	525.00	0+20	535.00
右岸堤防高	0+00	510.00	0+10	520.00	0+20	530.00
河床勾配	0+00	0.00%	0+10	0.00%	0+20	0.00%
左岸堤防勾配	0+00	0.00%	0+10	0.00%	0+20	0.00%
右岸堤防勾配	0+00	0.00%	0+10	0.00%	0+20	0.00%
河床	0+00	510.00	0+10	515.00	0+20	525.00
左岸堤防	0+00	515.00	0+10	525.00	0+20	535.00
右岸堤防	0+00	510.00	0+10	520.00	0+20	530.00
河床	0+00	510.00	0+10	515.00	0+20	525.00
左岸堤防	0+00	515.00	0+10	525.00	0+20	535.00
右岸堤防	0+00	510.00	0+10	520.00	0+20	530.00

河川台帳	河川名	図面名称	縮尺	水系区分	水系名	指定年月日	河川延長	流域面積	起 点	終 点
	有東木西沢川	河川管理施設平面図	図示	一級河川	安倍川	昭和58年2月21日	900m	1.28Km <sup>2</sup>	左岸 薬区有東木字杉木沢1140番の1地先 右岸 薬区有東木字杉木沢1139番地先堰堤	準用河川有東木沢川への合流点

河川管理施設平面図 S=1:1000

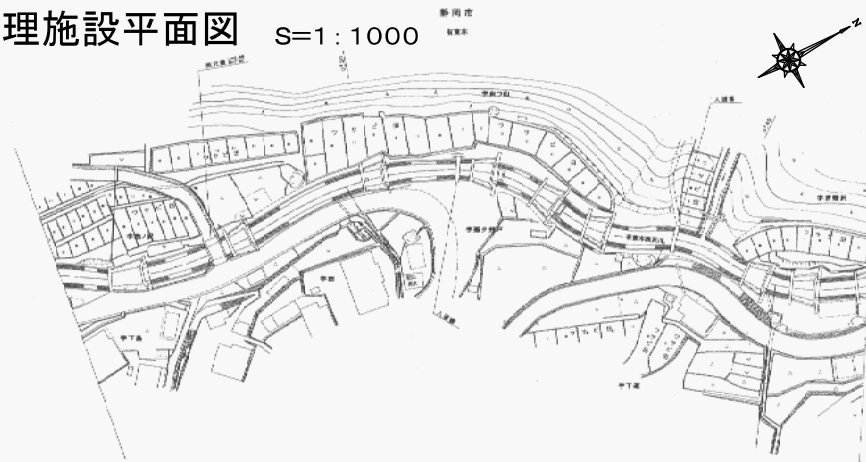


横断面図 S=1:200

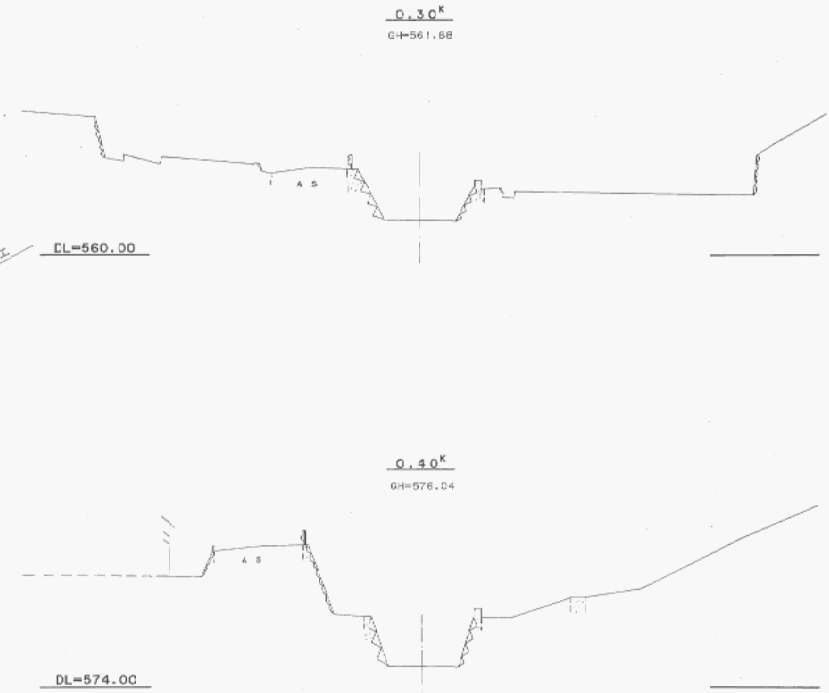

縦断面図

V=1:500  
H=1:1000

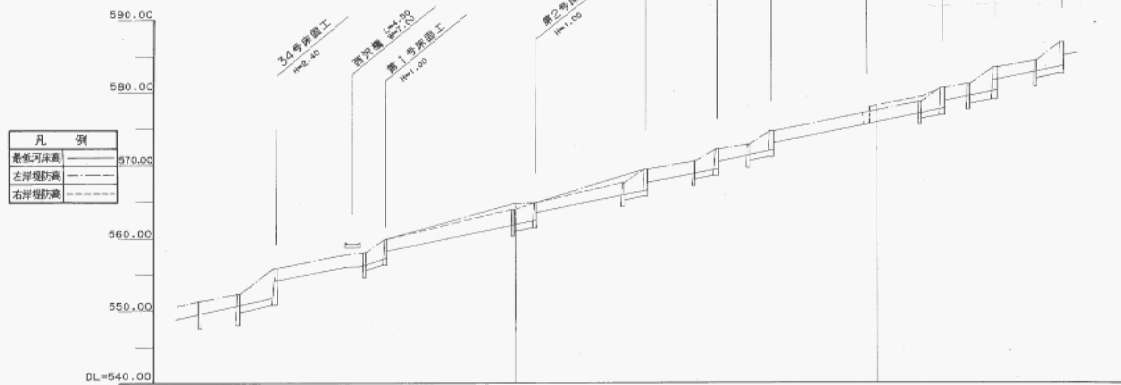

凡 例	
——	基準河床線
---	左岸堤防線
---	右岸堤防線

種別	構造	位置	延長	構造	位置	延長
堰	第1号	544.11	4.1	堰	第7号	0.75
堰	第2号	544.77	5.0	堰	第5号	1.1
堰	第3号	545.11	4.1	堰	第4号	1.1
堰	第4号	545.11	4.1	堰	第3号	1.1
堰	第5号	545.11	4.1	堰	第2号	1.1
堰	第6号	545.11	4.1	堰	第1号	1.1
堰	第7号	545.11	4.1	堰	第6号	1.1
堰	第8号	545.11	4.1	堰	第7号	1.1
堰	第9号	545.11	4.1	堰	第8号	1.1
