


河川台帳	河川名	図面名称	縮尺	水系区分	水系名	指定年月日	河川延長	流域面積	起 点	終 点
	大和田川	河川一般図	1:10000	準用河川	小坂川	平成7年3月7日	950m	1.13km ²	静岡市駿河区大和田363番地先	二級河川小坂川への合流点


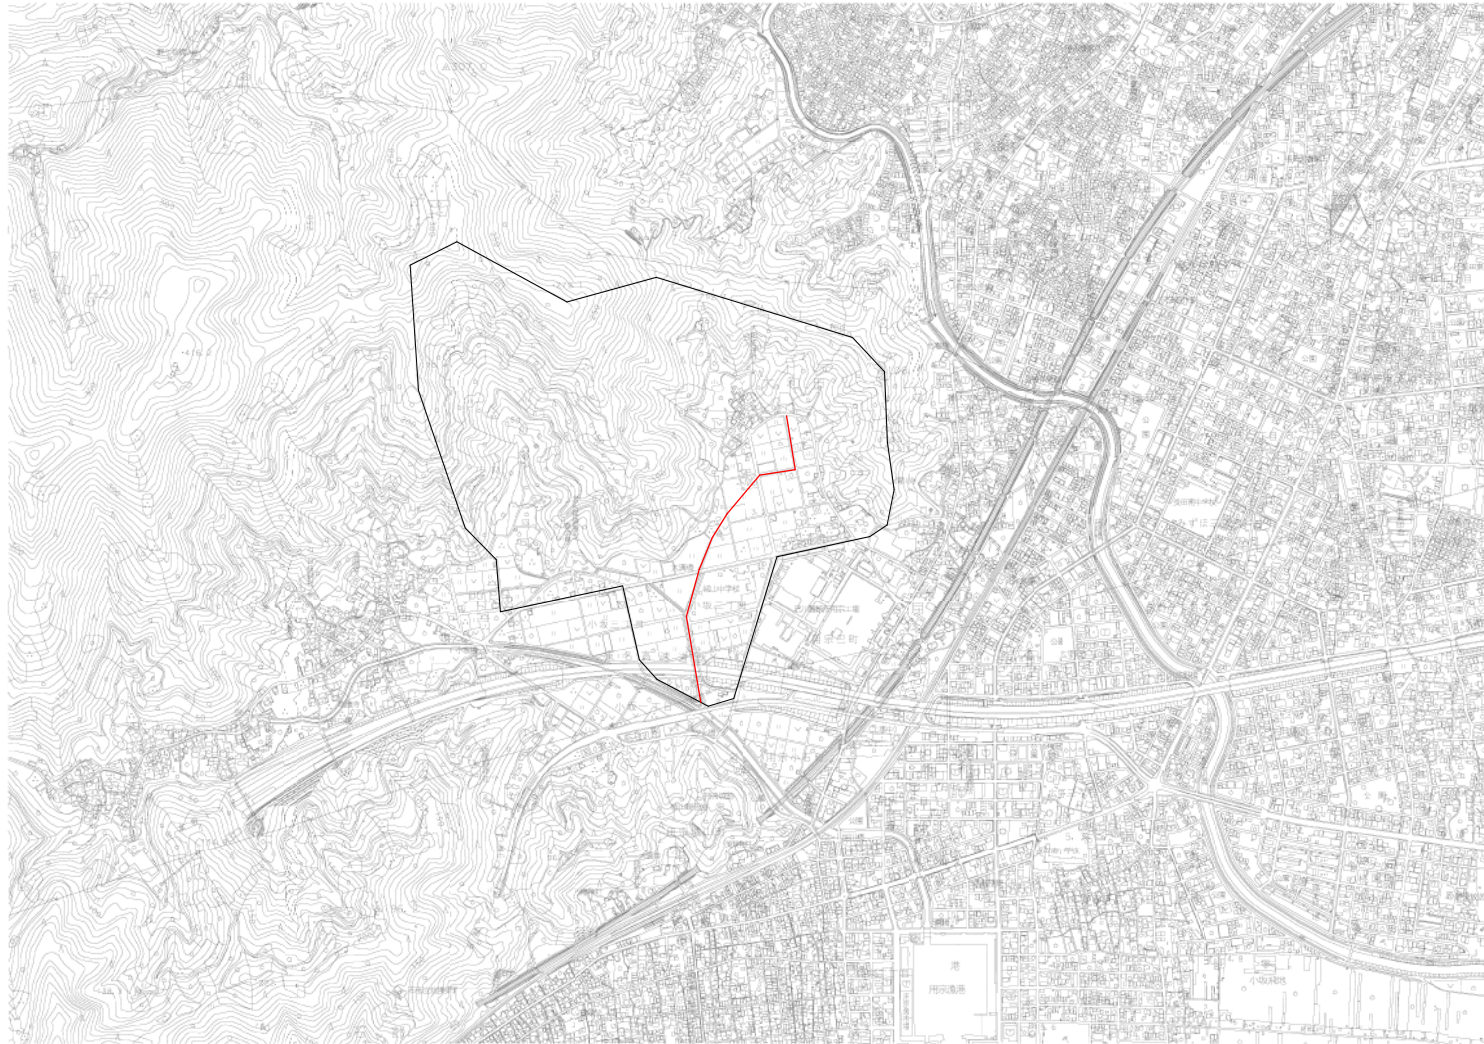


河川台帳	河川名	図面名称	縮尺	水系区分	水系名	指定年月日	河川延長	流域面積	起 点	終 点
	大和田川	河川区域図	1:500	準用河川	小坂川	平成7年3月7日	950m	1.13km ²	静岡市駿河区大和田363番地先	二級河川小坂川への合流点

河 川 区 域 図 S=1:500

静岡市清水区


吉 原

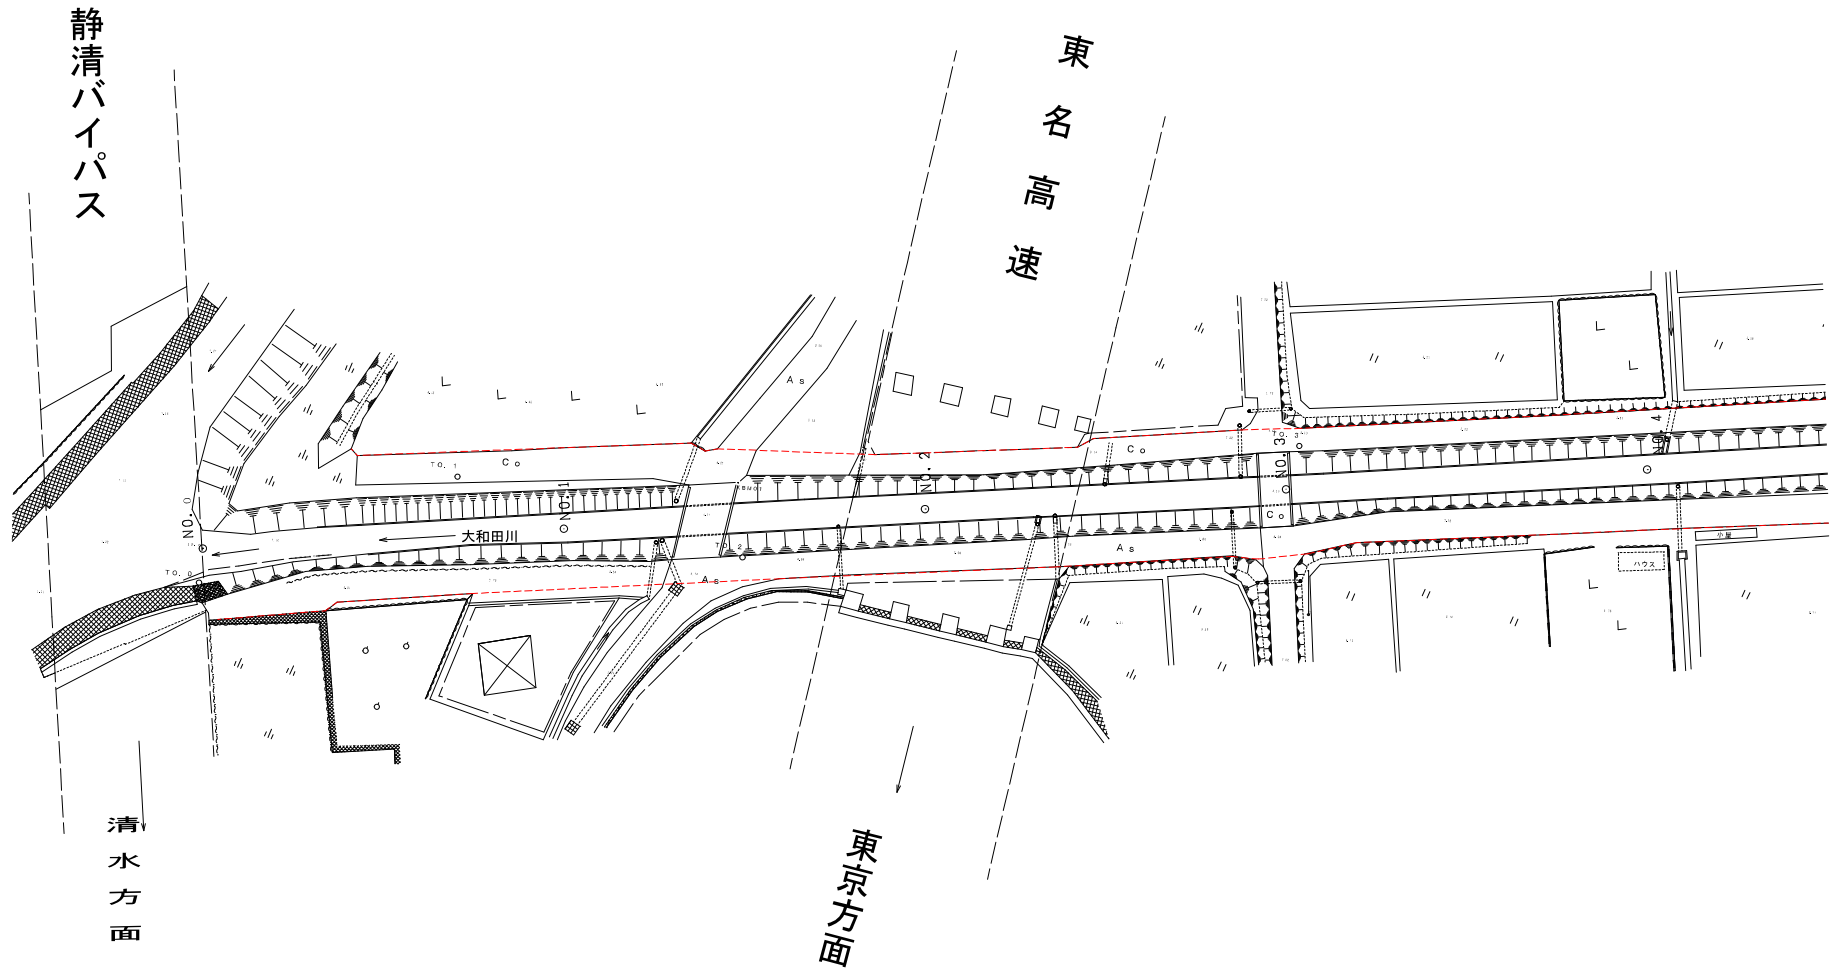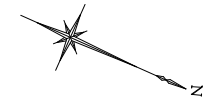

河川台帳	河川名	図面名称	縮尺	水系区分	水系名	指定年月日	河川延長	流域面積	起 点	終 点
	大和田川	河川区域図	1:500	準用河川	小坂川	平成7年3月7日	950m	1.13km ²	静岡市駿河区大和田363番地先	二級河川小坂川への合流点

河 川 区 域 図 S=1:500


静岡市駿河区

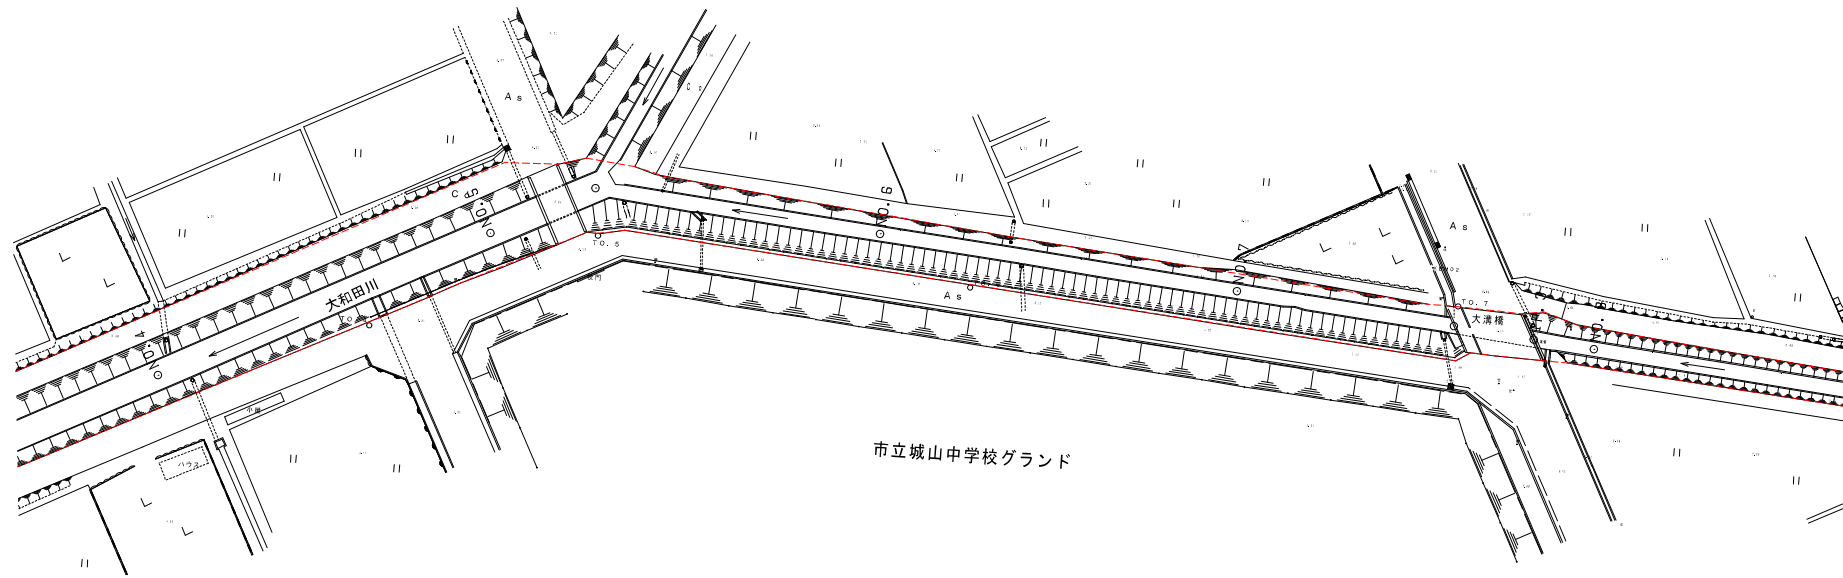

河川台帳	河川名	図面名称	縮尺	水系区分	水系名	指定年月日	河川延長	流域面積	起 点	終 点
	大和田川	河川区域図	1:500	準用河川	小坂川	平成7年3月7日	950m	1.13km ²	静岡市駿河区大和田363番地先	二級河川小坂川への合流点

河 川 区 域 図 S=1:500


静岡市駿河区

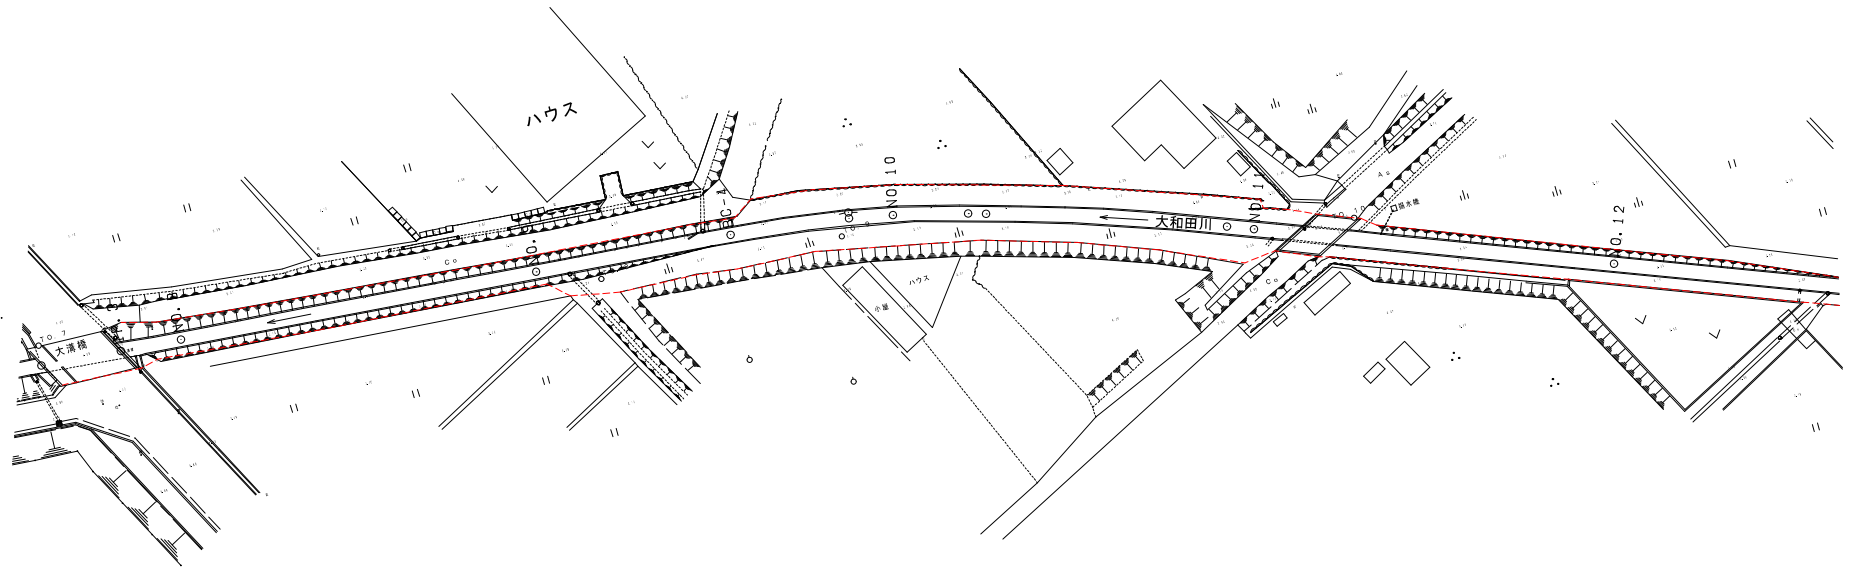

河川台帳	河川名	図面名称	縮尺	水系区分	水系名	指定年月日	河川延長	流域面積	起 点	終 点
	大和田川	河川区域図	1:500	準用河川	小坂川	平成7年3月7日	950m	1.13km ²	静岡市駿河区大和田363番地先	二級河川小坂川への合流点

河川区域図 S=1:500


静岡市駿河区

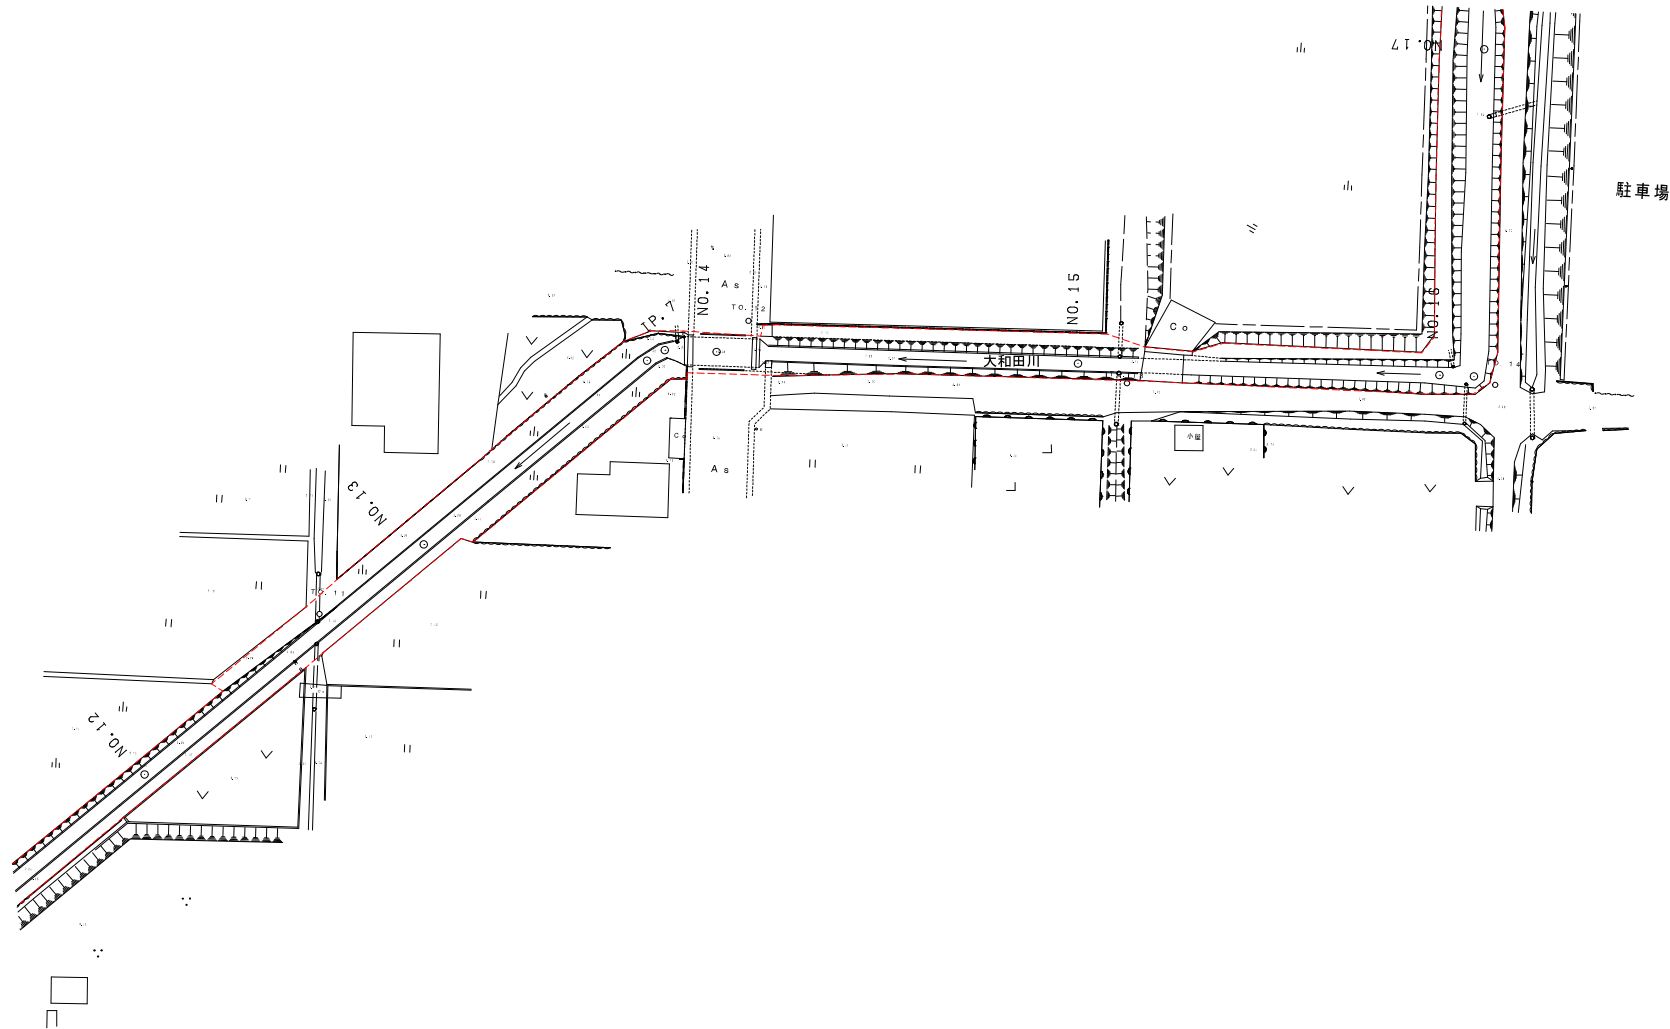

河川台帳	河川名	図面名称	縮尺	水系区分	水系名	指定年月日	河川延長	流域面積	起 点	終 点
	大和田川	河川区域図	1:500	準用河川	小坂川	平成7年3月7日	950m	1.13km ²	静岡市駿河区大和田363番地先	二級河川小坂川への合流点

河川区域図 S=1:500


静岡市駿河区

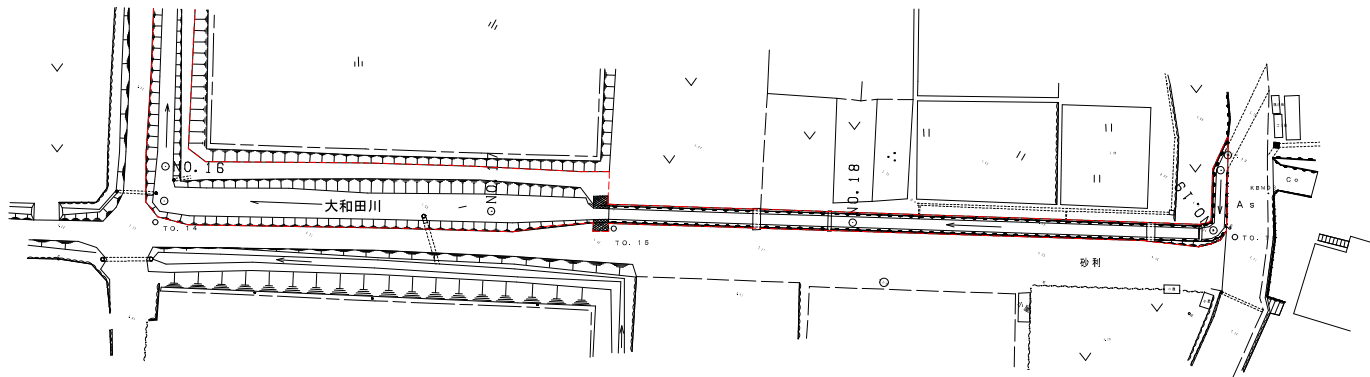

河川台帳	河川名	図面名称	縮尺	水系区分	水系名	指定年月日	河川延長	流域面積	起 点	終 点
	大和田川	河川管理施設平面図	図 示	準用河川	小坂川	平成7年3月7日	950m	1.13km ²	静岡市駿河区大和田363番地先	二級河川小坂川への合流点





河川管理施設平面図

S = 1 : 1000

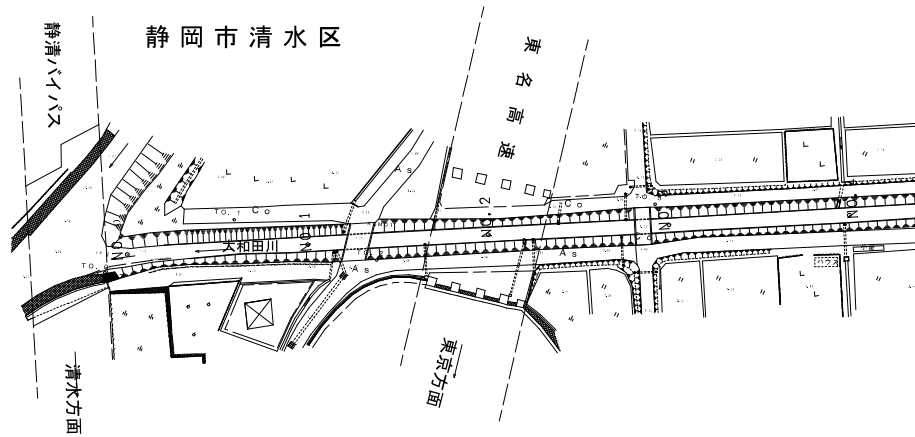

横断面図


S = 1 : 200

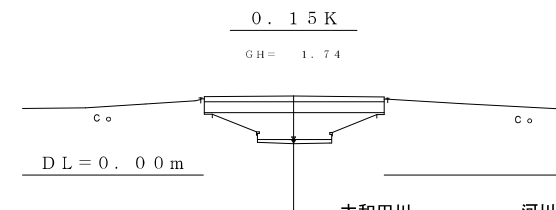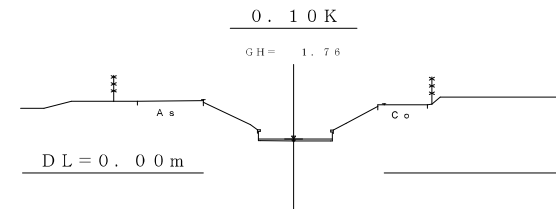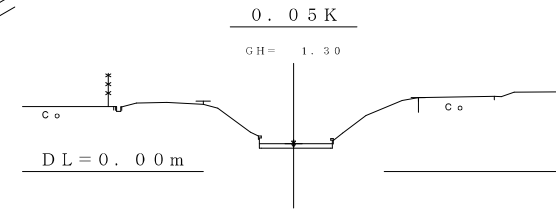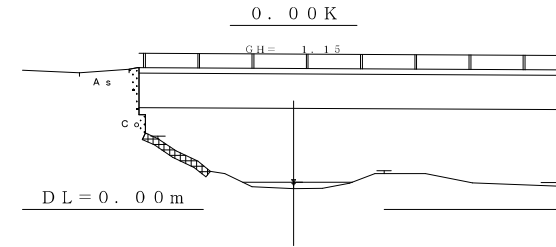

縦断面図

V = 1 : 200
H = 1 : 1000

凡 例
最低河床高
左岸堤防高
右岸堤防高

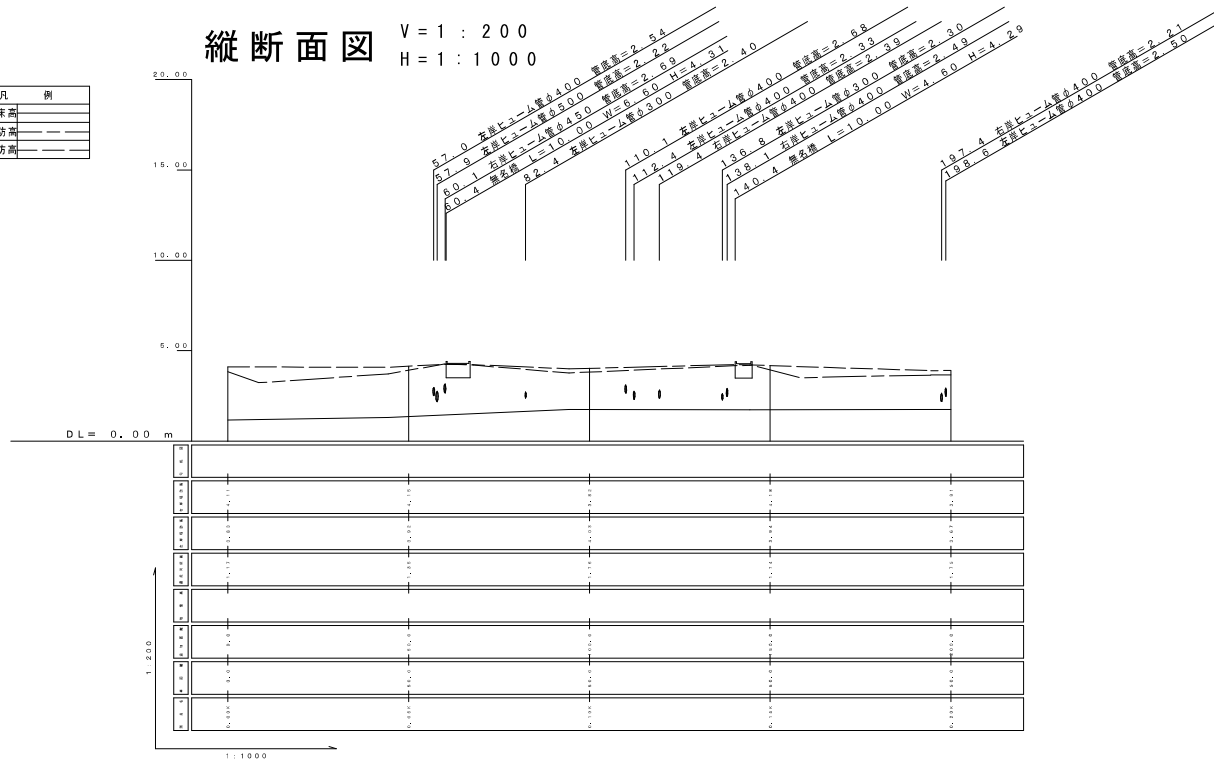


河川台帳	河川名	図面名称	縮尺	水系区分	水系名	指定年月日	河川延長	流域面積	起 点	終 点
	大和田川	河川管理施設平面図	図 示	準用河川	小坂川	平成7年3月7日	950m	1.13km ²	静岡市駿河区大和田363番地先	二級河川小坂川への合流点





河川管理施設平面図

S = 1 : 1000

静岡市清水区

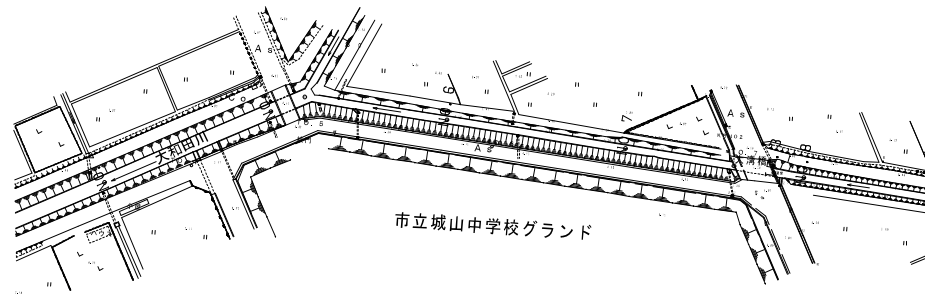

横断面図 S=1:200

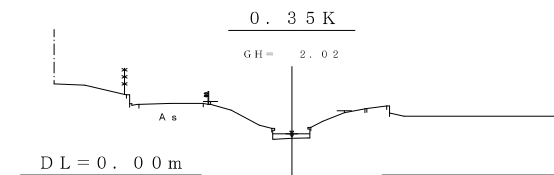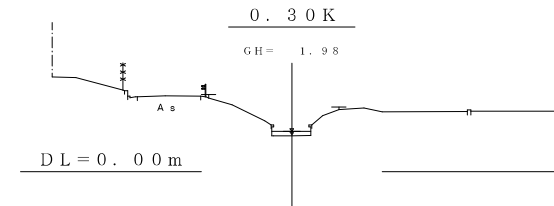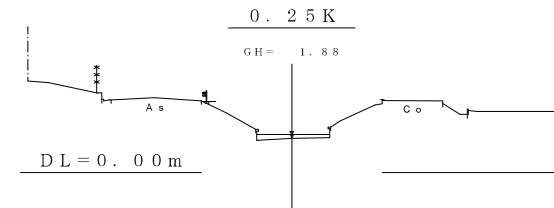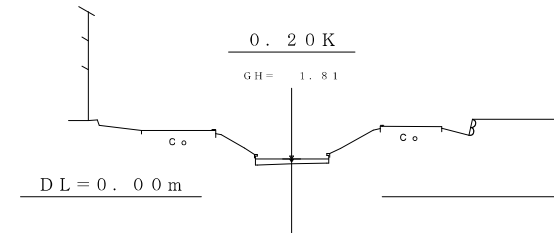


大和田川 河川管理施設平面図 5-2

縦断面図

V = 1 : 200
H = 1 : 1000


凡 例	例
最低河床高	---
左岸堤防高	---
右岸堤防高	---

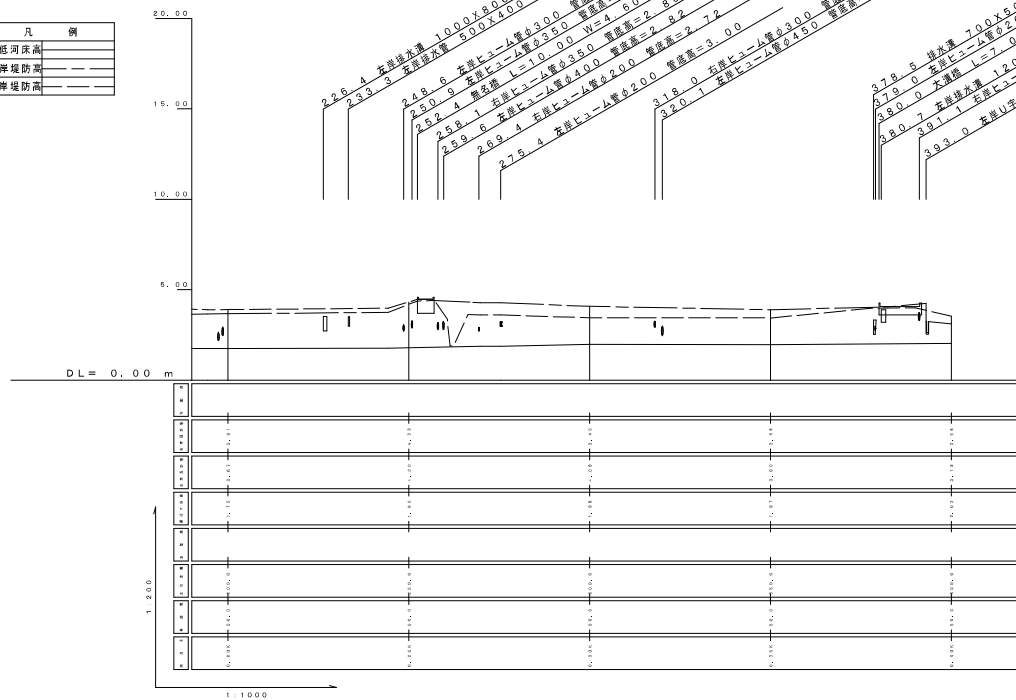


河川名	図面名称	縮尺	水系区分	水系名	指定年月日	河川延長	流域面積	起 点	終 点
大和田川	河川管理施設平面図	図 示	準用河川	小坂川	平成7年3月7日	950m	1.13km ²	静岡市駿河区大和田363番地先	二級河川小坂川への合流点

河川管理施設平面図 S=1:1000


静岡市清水区

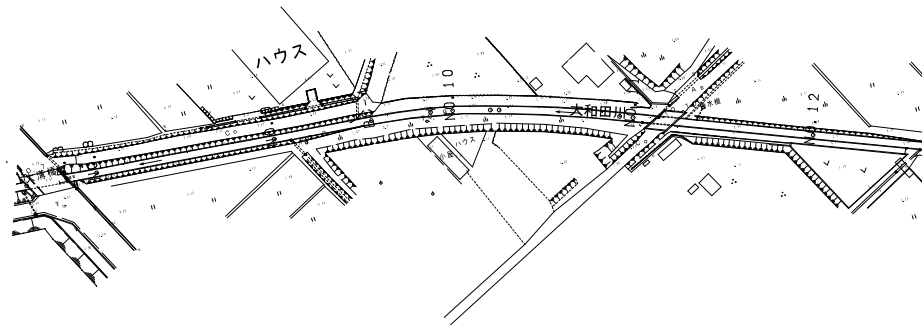

縦断面図 V=1:200 H=1:1000

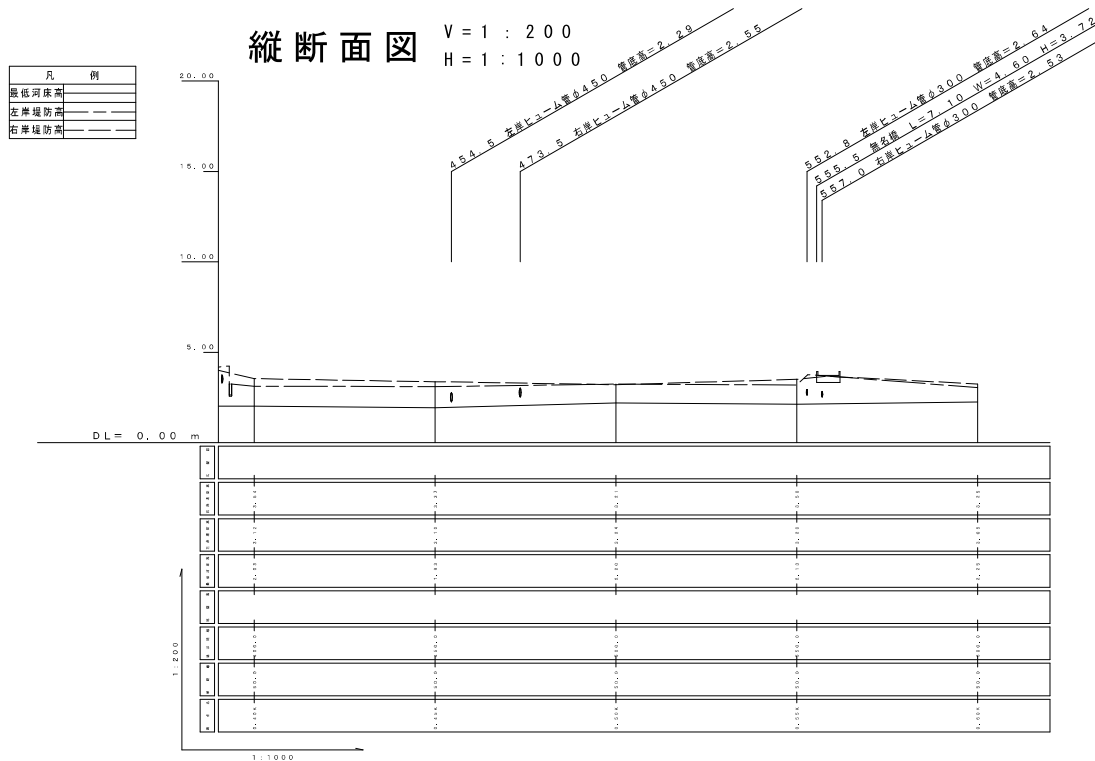


横断面図 S=1:200

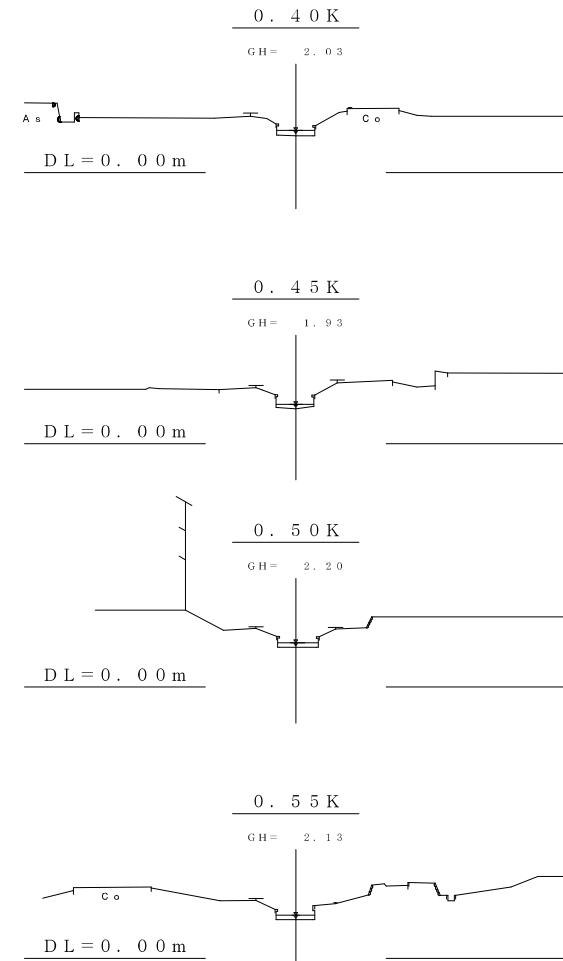


河川台帳	河川名	図面名称	縮尺	水系区分	水系名	指定年月日	河川延長	流域面積	起 点	終 点
	大和田川	河川管理施設平面図	図 示	準用河川	小坂川	平成7年3月7日	950m	1.13km ²	静岡市駿河区大和田363番地先	二級河川小坂川への合流点

河川管理施設平面図 S=1:1000

静岡市清水区

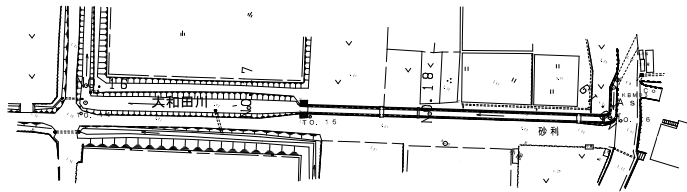

縦断面図 V=1:200 H=1:1000

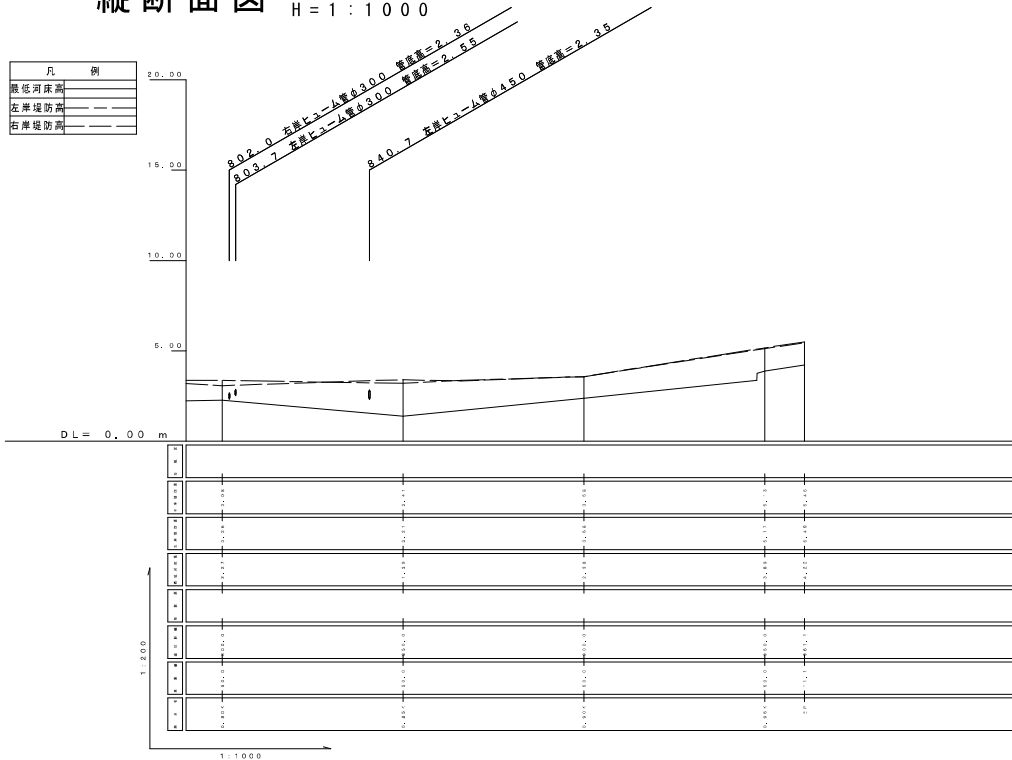

横断面図 S=1:200

