

河川名	図面名称	縮尺	水系区分	水系名	指定年月日	河川延長	流域面積	起 点	終 点
新 川	河川一般図	1:10000	準用河川	新川	昭和50年9月22日	1.350m	4.50km ²	静岡市清水区宮加三字天神前807番の1地先の市道橋	海に至る




河川台帳	河川名	図面名称	縮尺	水系区分	水系名	指定年月日	河川延長	流域面積	起 点	終 点
	新川	河川区域図	1:500	準用河川	新川	昭和50年9月22日	1,350m	4.50km ²	静岡市清水区宮加三宇天神前807番の1地先の市道橋	海に至る

河川区域図

S = 1 : 5 0 0

静岡市清水区

駒越北町

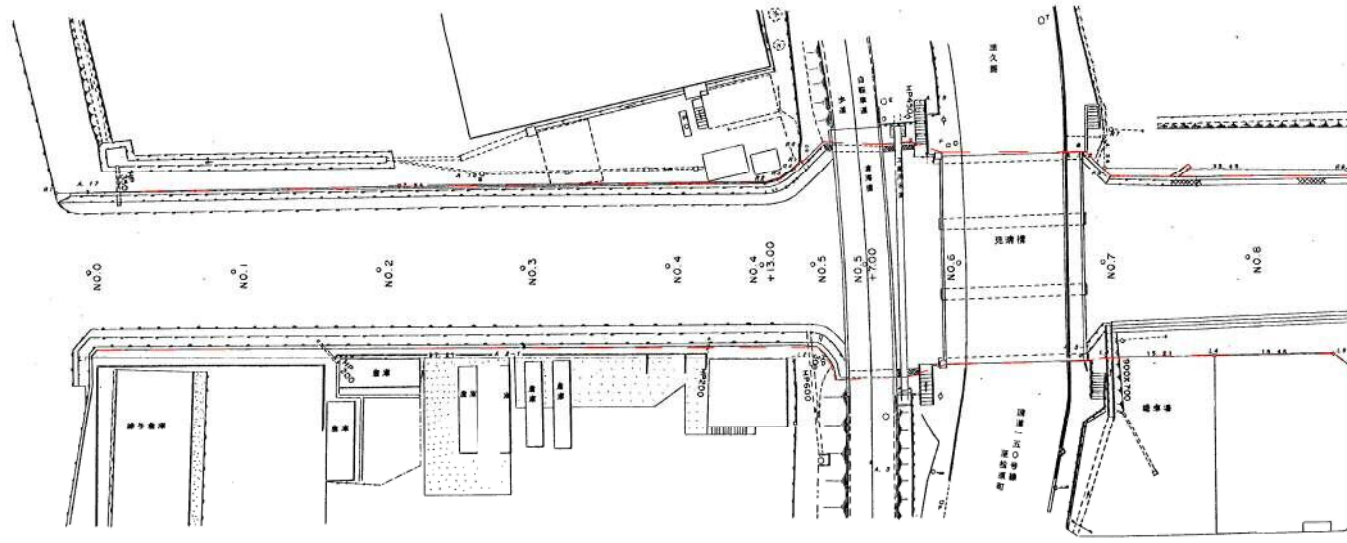

基準点座標

点名	X座標	Y座標
A. 3	908.480	893.730
A. 15	918.464	879.260
A. 15	933.070	940.050
A. 17	938.262	934.053
A. 2-1	955.014	932.587
A. 3-1	951.916	955.265
A. 3-2	922.978	858.128

境界点座標

点名	X座標	Y座標
L1	860.780	882.229
L2	954.668	895.209
L3	951.832	852.639
L4	950.014	837.476
L5	949.329	821.045
R1	928.673	928.330
R2	931.099	900.779
R3	930.520	898.914
R4	928.895	897.022
R5	927.928	898.222
R6	925.424	898.333
R7	921.684	854.657
R8	925.909	854.292
R9	924.050	820.890

宮加三


河川台帳	河川名	図面名称	縮尺	水系区分	水系名	指定年月日	河川延長	流域面積	起 点	終 点
	新川	河川区域図	1:500	準用河川	新川	昭和50年9月22日	1,350m	4.50km ²	静岡市清水区宮加三宇天神前807番の1地先の市道橋	海に至る

河川区域図

S = 1 : 5 0 0

静岡市清水区

駒越北町

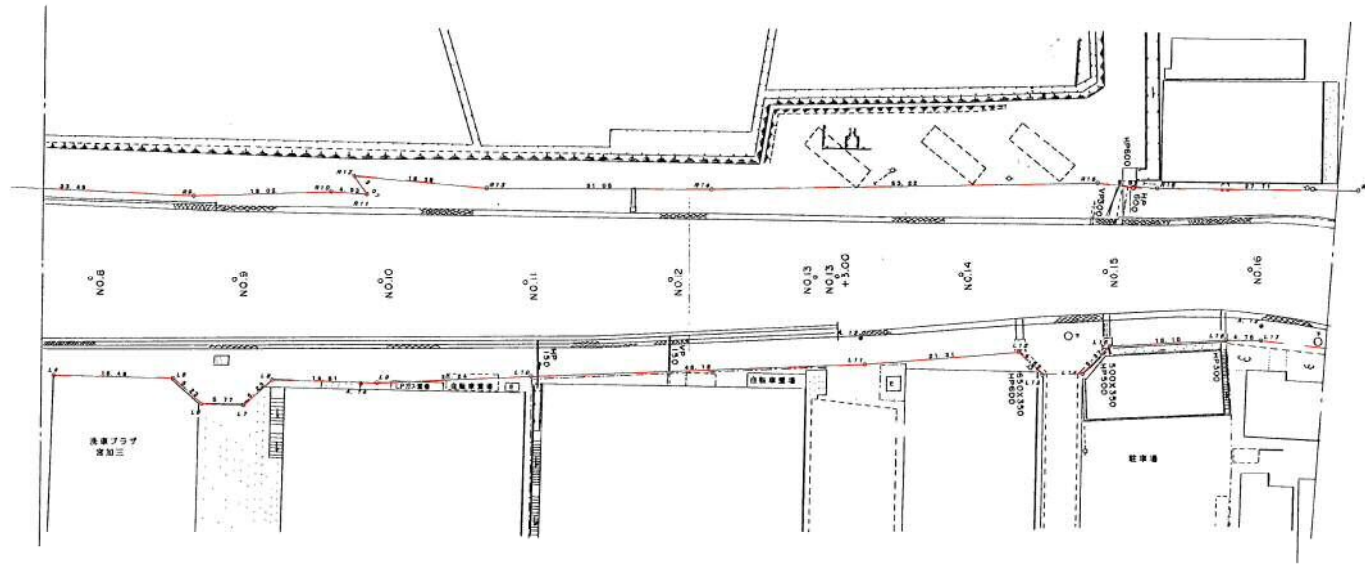

宮加三

基準点座標

点名	X座標	Y座標
A.12	926.474	672.462
A.13	933.895	727.251
A.14	947.323	795.186

境界点座標

点名	X座標	Y座標
L4	920.614	827.476
L5	949.329	821.048
L6	952.383	816.790
L7	951.959	811.021
L8	948.139	807.458
L9	947.017	792.981
L10	943.915	771.982
L11	937.438	726.890
L12	933.624	709.324
L13	926.208	701.795
L14	925.051	696.311
L15	921.325	692.970
L16	922.857	677.087
L17	928.432	672.318
R9	924.050	820.890
R10	921.608	802.037
R11	921.333	797.110
R12	919.040	799.162
R13	918.771	780.780
R14	915.681	749.880
R15	909.221	697.044
R16	909.051	689.722
R17	908.470	661.132

河川台帳	河川名	図面名称	縮尺	水系区分	水系名	指定年月日	河川延長	流域面積	起 点	終 点
	新川	河川区域図	1:500	準用河川	新川	昭和50年9月22日	1,350m	4.50km ²	静岡市清水区宮加三宇天神前807番の1地先の市道橋	海に至る

河川区域図

S = 1 : 5 0 0

静岡市清水区


駒越北町

境界点座標

点名	X座標	Y座標
L16	928.897	677.067
L17	928.432	672.318
L18	929.197	661.202
L19	929.878	656.074
L20	930.003	654.924
L21	932.843	644.691
L22	935.557	641.245
L23	939.907	636.891
L24	945.662	626.593
L25	952.277	617.937
L26	954.050	617.400
L27	957.276	621.768
L28	959.218	621.470
L29	983.400	581.800
L30	994.700	576.300
L31	1017.903	570.403
L32	1028.901	568.290
R19	902.051	688.722
R17	905.470	661.132
R18	908.953	642.814
R19	909.787	634.533
R20	912.893	619.848
R21	914.422	613.062
R22	911.922	602.135
R23	917.745	608.609
R24	920.624	610.309
R25	927.264	602.852
R26	931.611	597.953
R27	939.372	589.887
R28	959.949	570.074
R29	962.934	565.779
R30	963.866	565.014
R31	965.747	561.372
R32	972.218	550.573
R33	977.768	541.168
R34	978.956	539.184
R35	981.122	532.508
R36	1034.000	594.900
R37	1008.800	582.500
R38	992.650	564.850
R39	999.052	549.768
R40	1004.839	528.213

基準点座標

点名	X座標	Y座標
A.7	958.962	643.481
A.8	957.785	585.018
A.9	957.924	539.938
A.10	959.361	583.012
A.11	921.287	617.429
A.12	926.474	672.462
A.8-1	1028.803	587.184
A.11-1	909.393	639.180

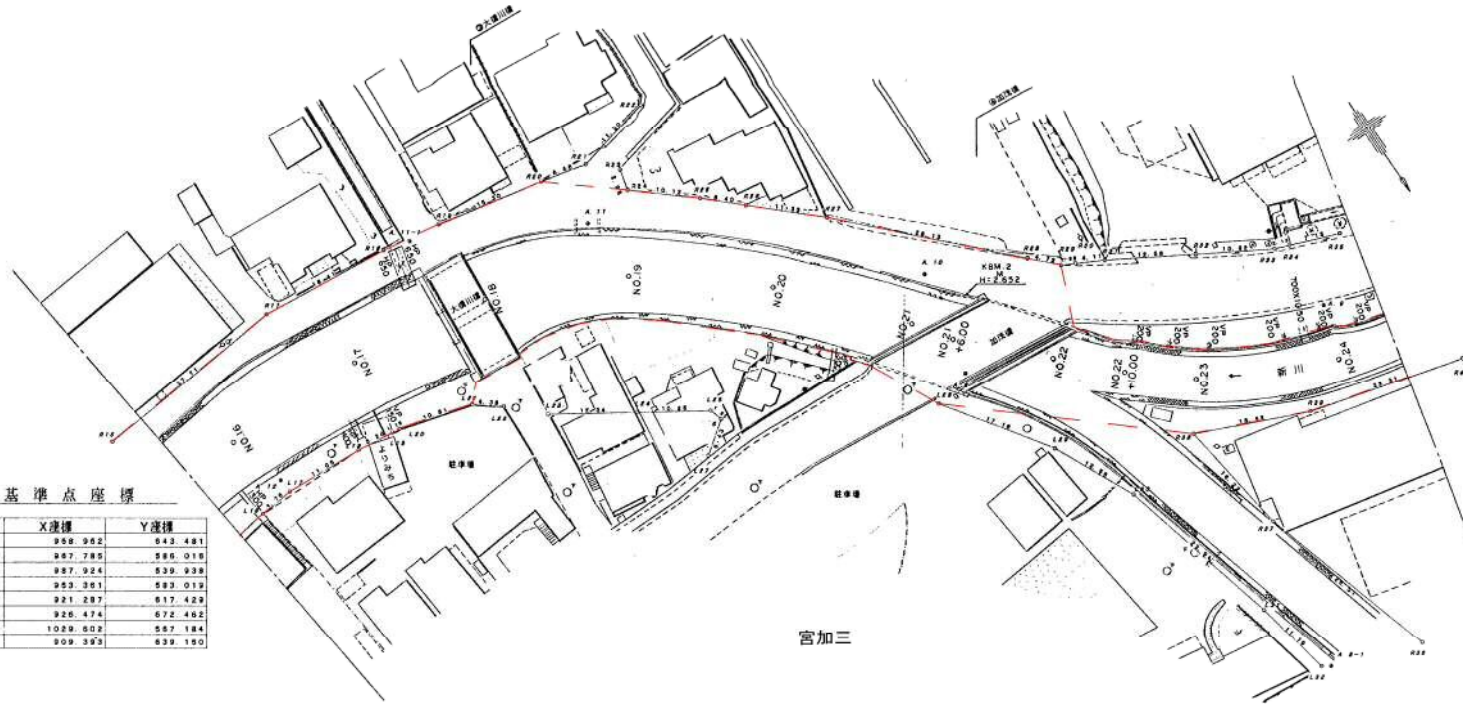


河川台帳	河川名	図面名称	縮尺	水系区分	水系名	指定年月日	河川延長	流域面積	起 点	終 点
		新川	河川区域図	1:500	準用河川	新川	昭和50年9月22日	1.350m	4.50km ²	静岡市清水区宮加三字天神前807番の1地先の市道橋

河川区域図

S = 1 : 500

静岡市清水区

駒越北町

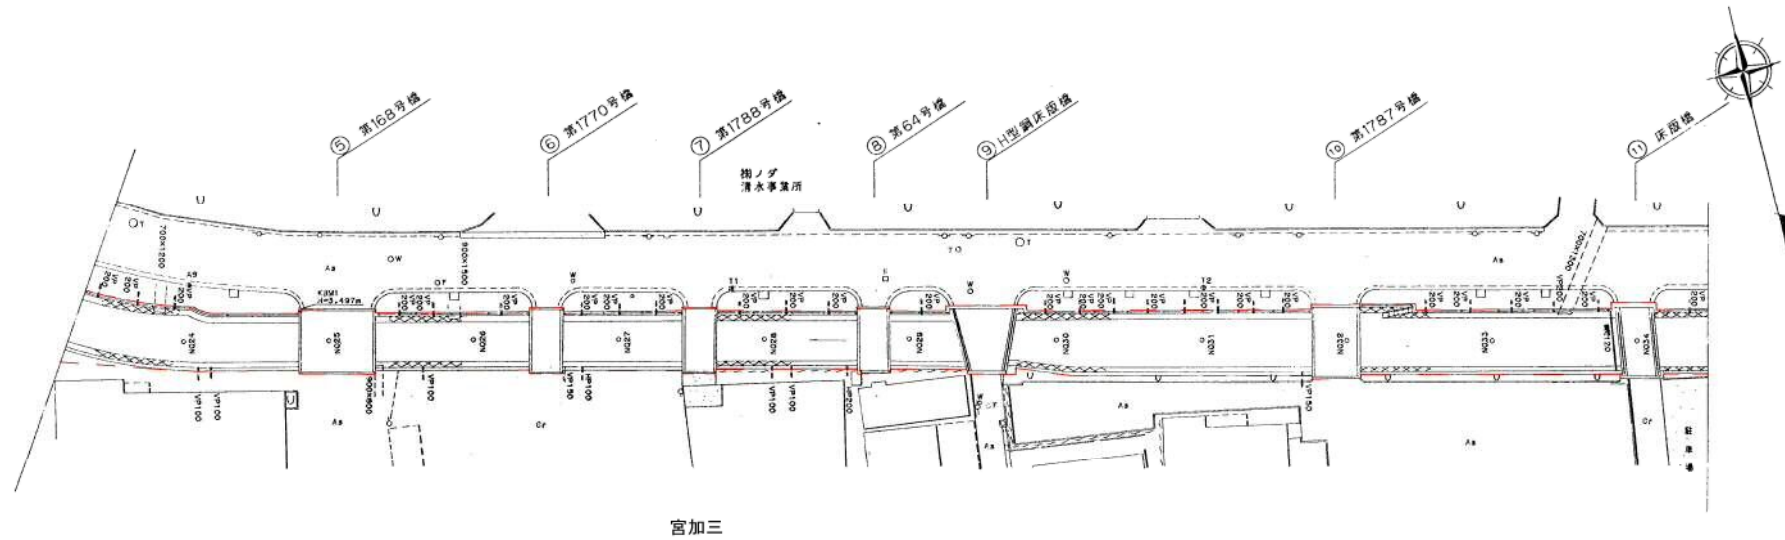


河川名	図面名称	縮尺	水系区分	水系名	指定年月日	河川延長	流域面積	起 点	終 点
新川	河川区域図	1:500	準用河川	新川	昭和50年9月22日	1.350m	4.50km ²	静岡市清水区宮加三宇天神前807番の1地先の市道橋	海に至る

河川区域図

S = 1 : 500

静岡市清水区

駒越北町

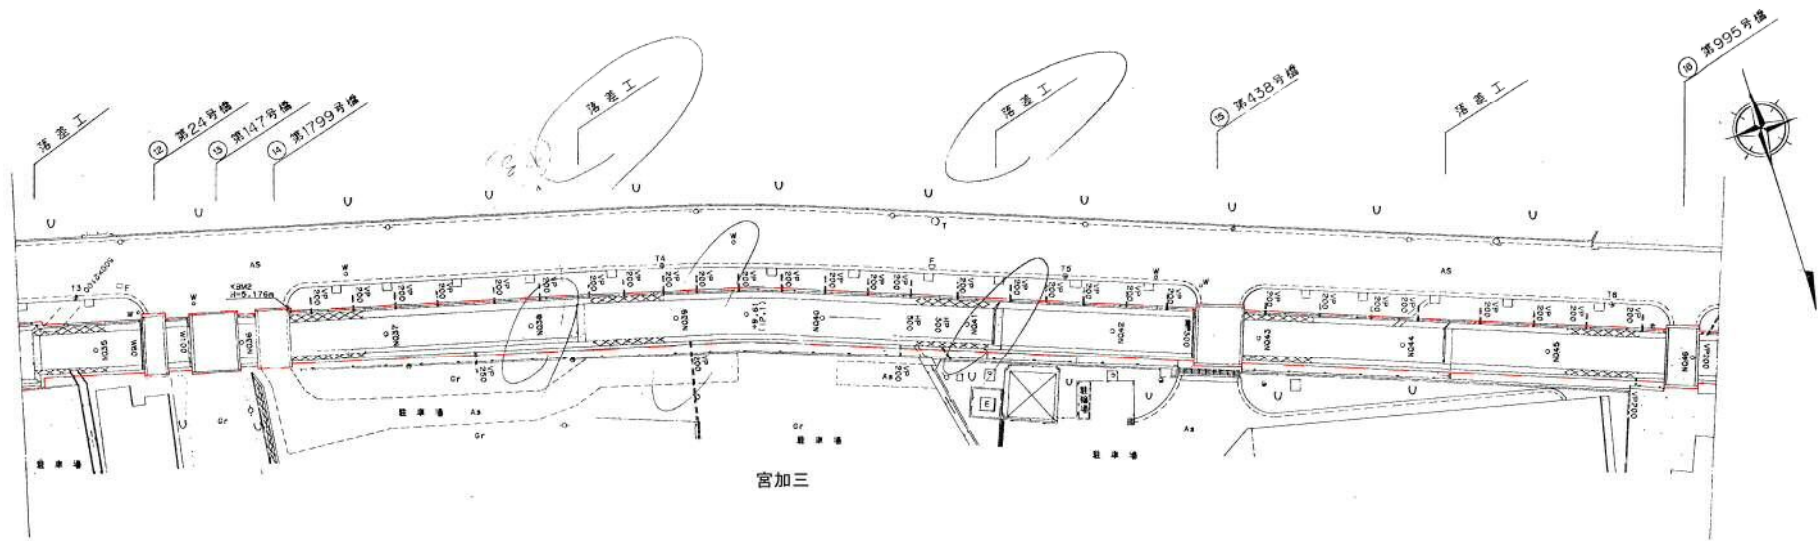


河川名	図面名称	縮尺	水系区分	水系名	指定年月日	河川延長	流域面積	起 点	終 点
新川	河川区域図	1:500	準用河川	新川	昭和50年9月22日	1,350m	4.50km ²	静岡市清水区宮加三宇天神前807番の1地先の市道橋	海に至る

河川区域図

S = 1 : 500

静岡市清水区

駒越北町

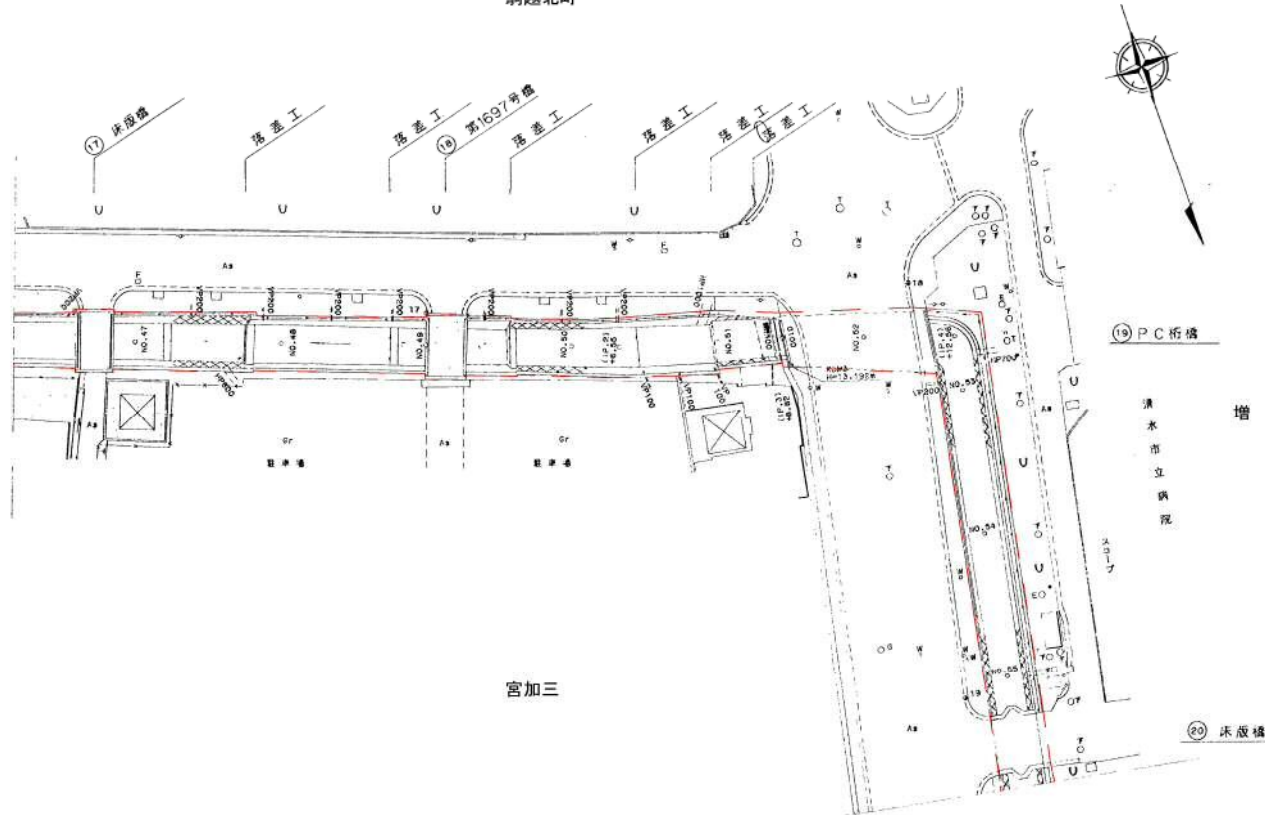

河川名	図面名称	縮尺	水系区分	水系名	指定年月日	河川延長	流域面積	起 点	終 点
新川	河川区域図	1:500	準用河川	新川	昭和50年9月22日	1.350m	4.50km ²	静岡市清水区宮加三字天神前807番の1地先の市道橋	海に至る


河川区域図

S = 1 : 500

静岡市清水区

宮加三


増

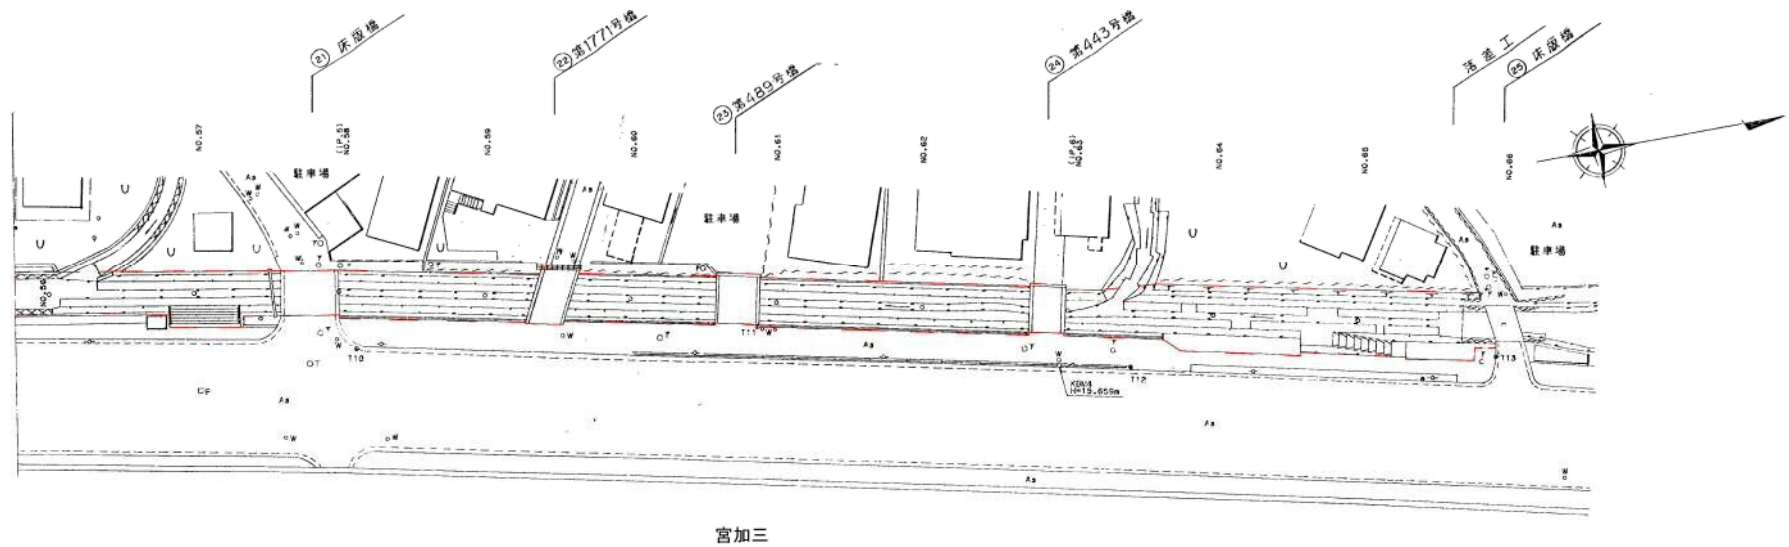



河川台帳	河川名	図面名称	縮尺	水系区分	水系名	指定年月日	河川延長	流域面積	起 点	終 点
	新川	河川管理施設平面図	図示	準用河川	新川	昭和50年9月22日	1,350m	4.50km ²	静岡市清水区宮加三宇天神前807番の1地先の市道橋	海に至る

河川管理施設平面図 S=1:1000


静岡市清水区

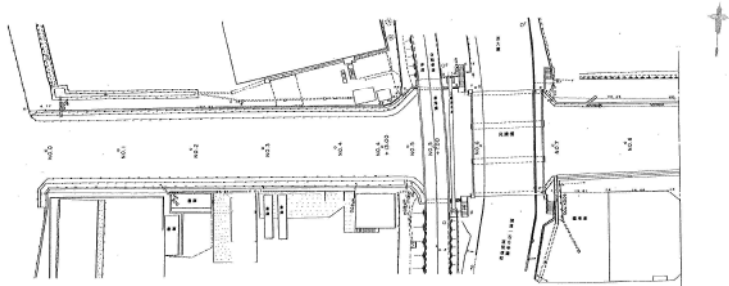

横断面図 S=1:200

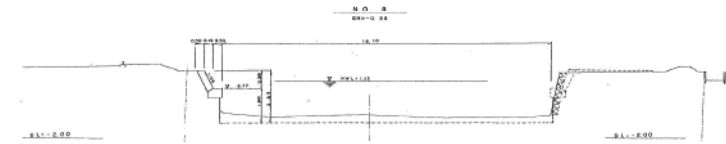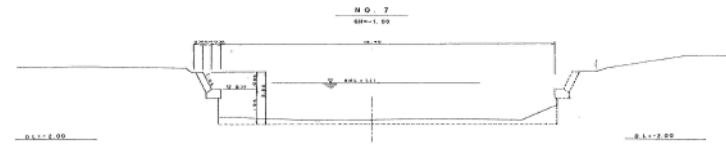

縦断面図 V=1:200
H=1:1000

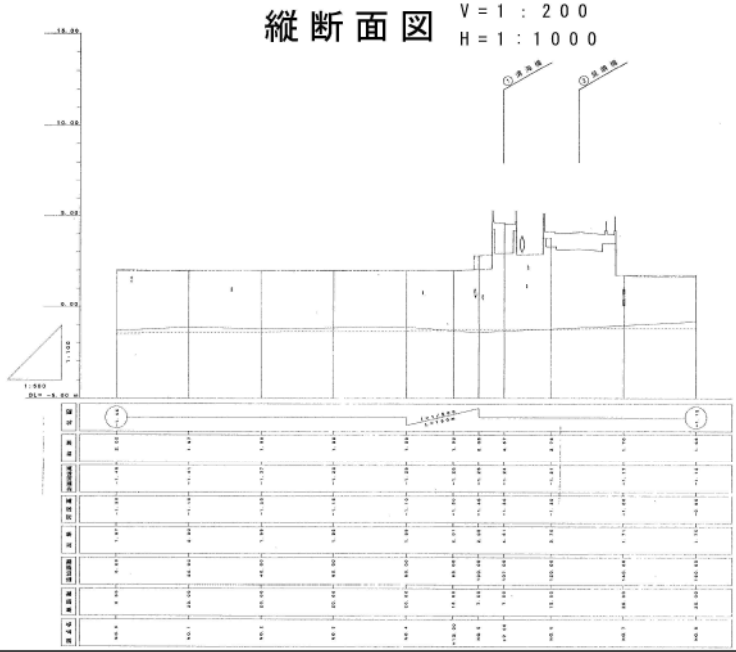


凡 例	
水門構造	———
河床構造
堤防構造	————
埋 設 溝	————


河川台帳	河川名	図面名称	縮尺	水系区分	水系名	指定年月日	河川延長	流域面積	起 点	終 点
		新川	河川管理施設平面図	図示	準用河川	新川	昭和50年9月22日	1,350m	4.50km ²	静岡市清水区宮加三宇天神前807番の1地先の市道橋

河川管理施設平面図 S=1:1000


静岡市清水区

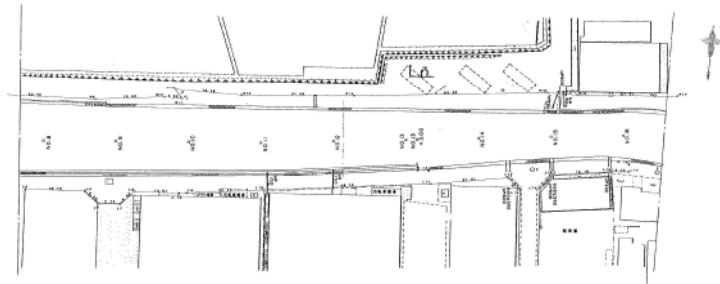

縦断面図 V=1:200
H=1:1000

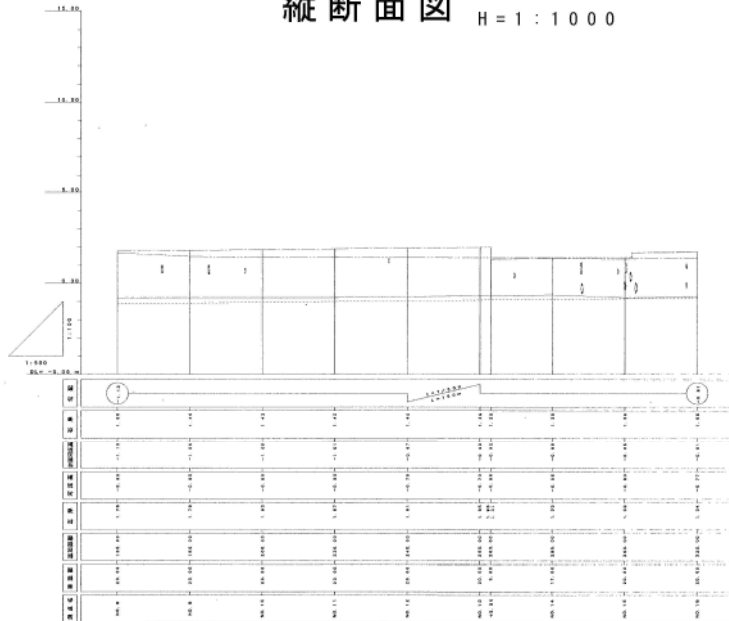


横断面図 S=1:200

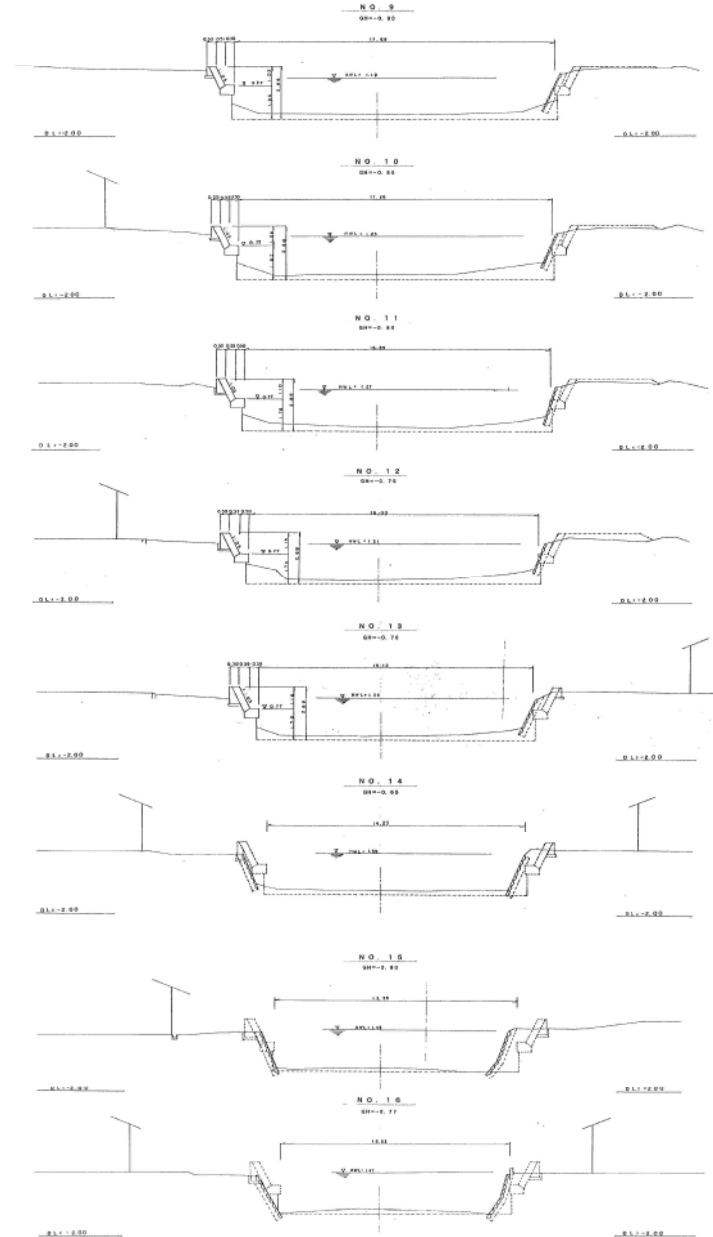


河川名	図面名称	縮尺	水系区分	水系名	指定年月日	河川延長	流域面積	起 点	終 点
新川	河川管理施設平面図	図示	準用河川	新川	昭和50年9月22日	1,350m	4.50km ²	静岡市清水区宮加三字天神前807番の1地先の市道橋	海に至る

河川管理施設平面図 S=1:1000

静岡市清水区

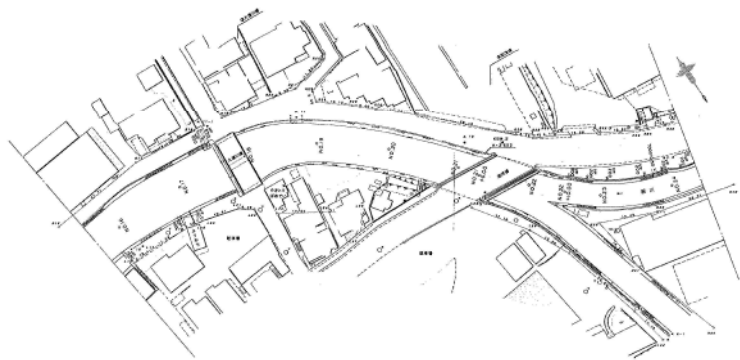


縦断面図 V=1:200
H=1:1000

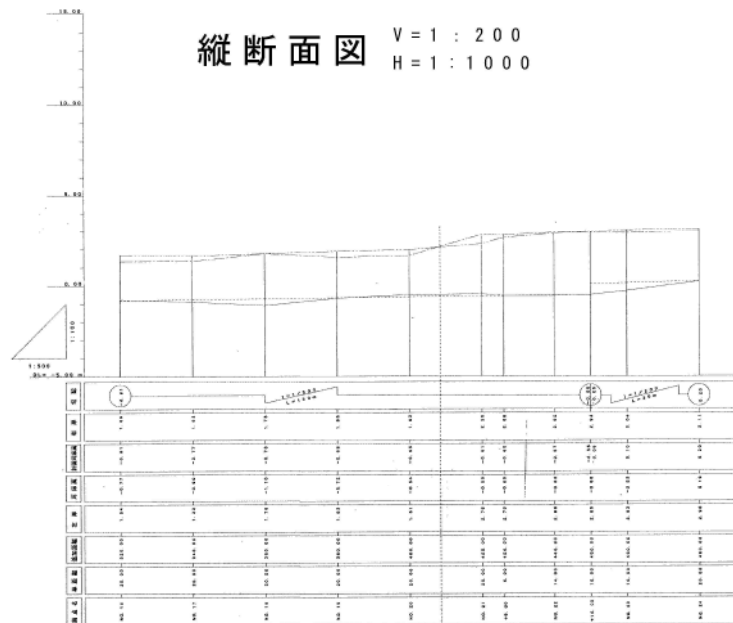

- 石渚構築
- 砂防構築
- 水防構築
- 河原橋

横断面図 S=1:200


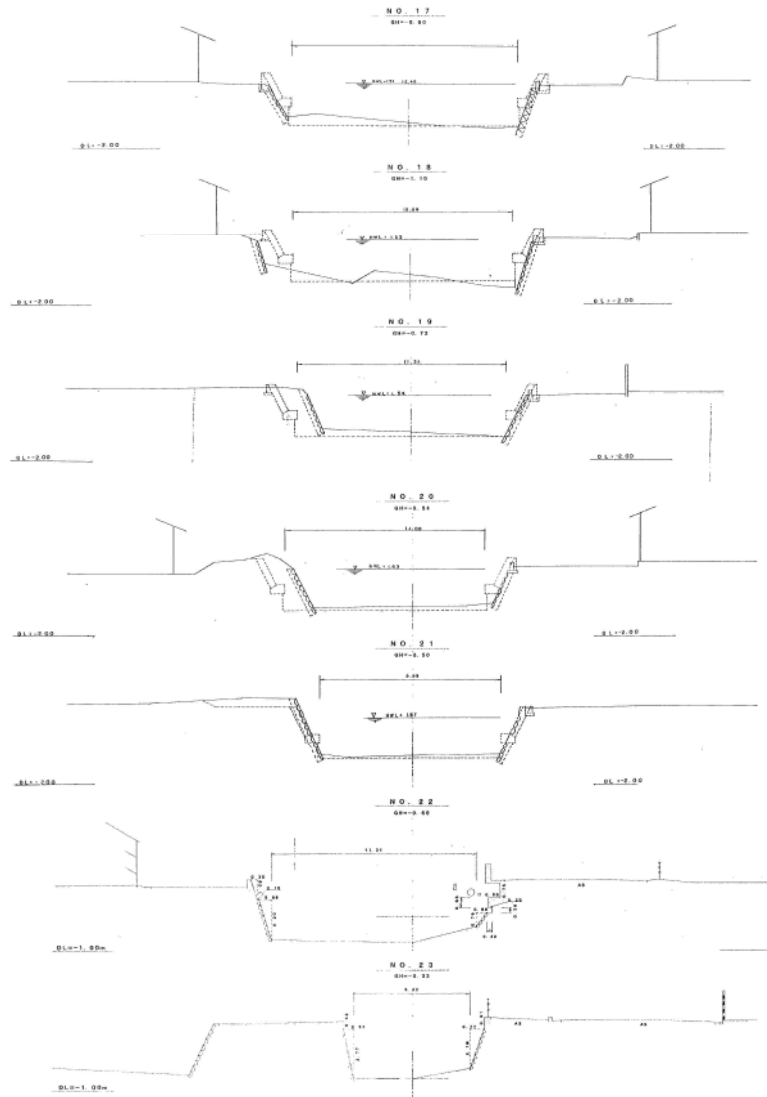


河川台帳	河川名	図面名称	縮尺	水系区分	水系名	指定年月日	河川延長	流域面積	起 点	終 点
		新川	河川管理施設平面図	図示	準用河川	新川	昭和50年9月22日	1,350m	4.50km ²	静岡市清水区宮加三宇天神前807番の1地先の市道橋


横断面図 S=1:200

河川管理施設平面図 S=1:1000

静岡市清水区

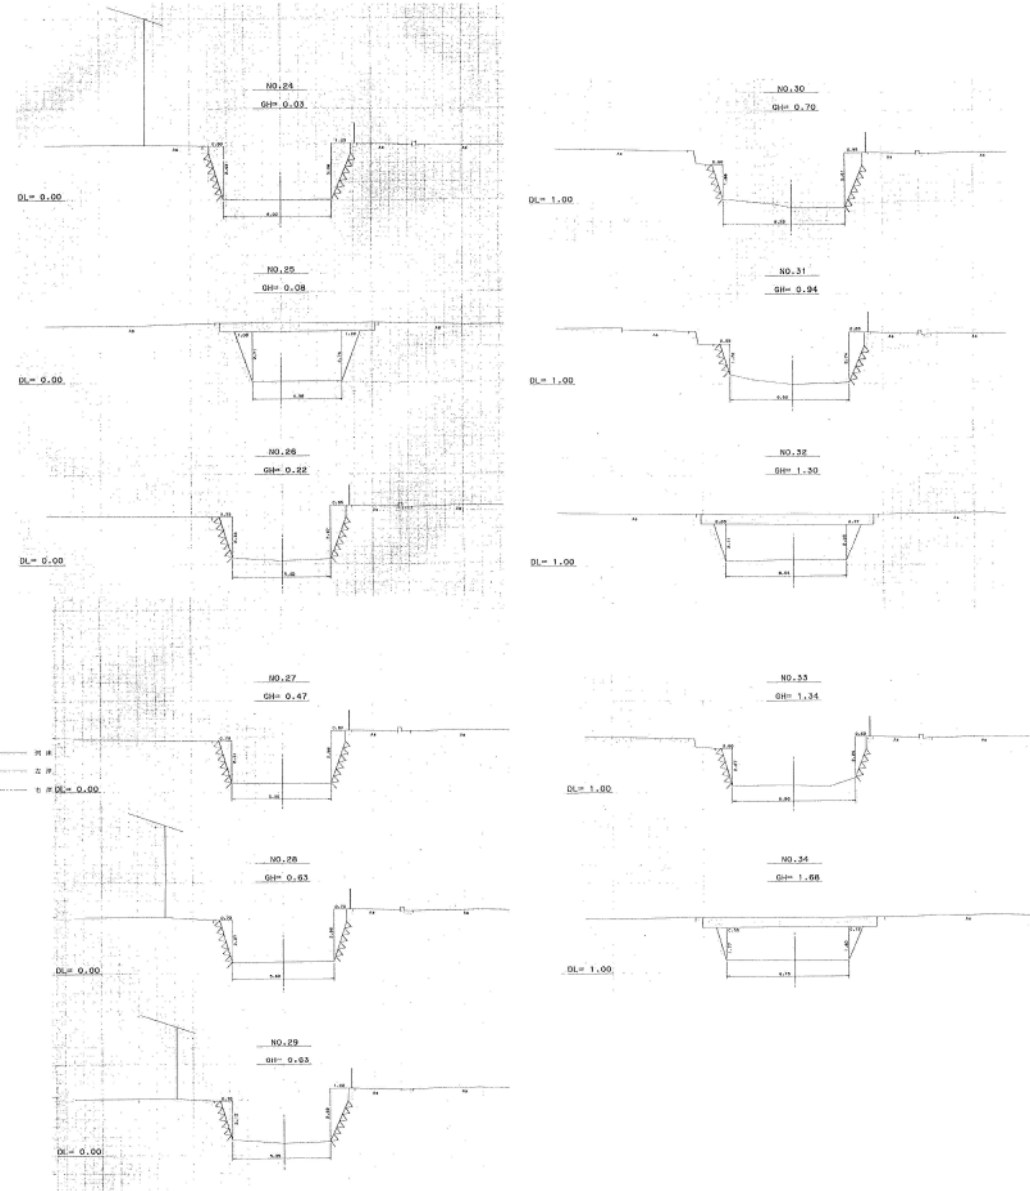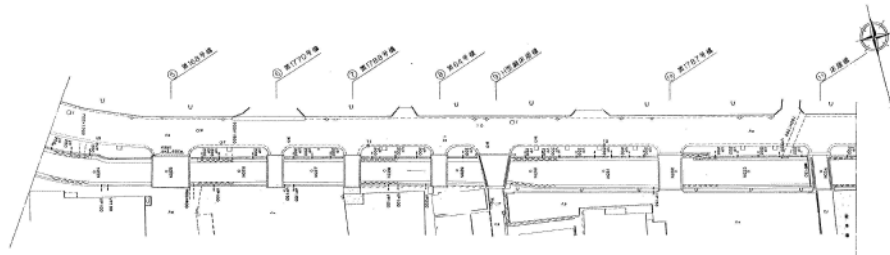

縦断面図 V=1:200
H=1:1000

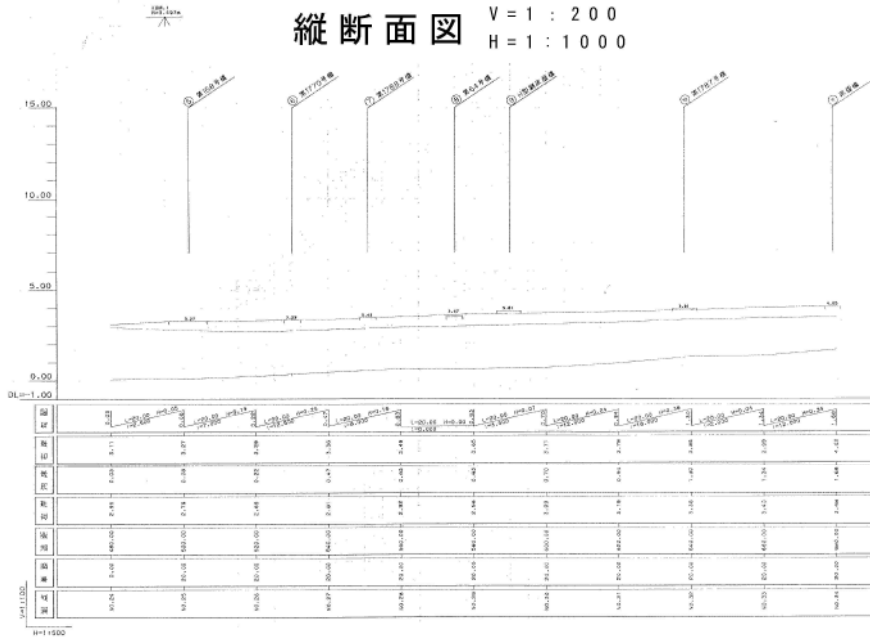


平成二十一年 三月調整

河川台帳	河川名	図面名称	縮尺	水系区分	水系名	指定年月日	河川延長	流域面積	起 点	終 点
		新川	河川管理施設平面図	図示	準用河川	新川	昭和50年9月22日	1,350m	4.50km ²	静岡市清水区宮加三宇天神前807番の1地先の市道橋


横断面図 S=1:200

河川管理施設平面図 S=1:1000

静岡市清水区

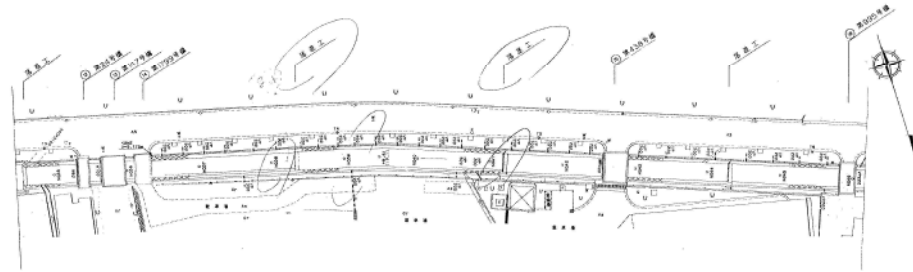

縦断面図 V=1:200
H=1:1000

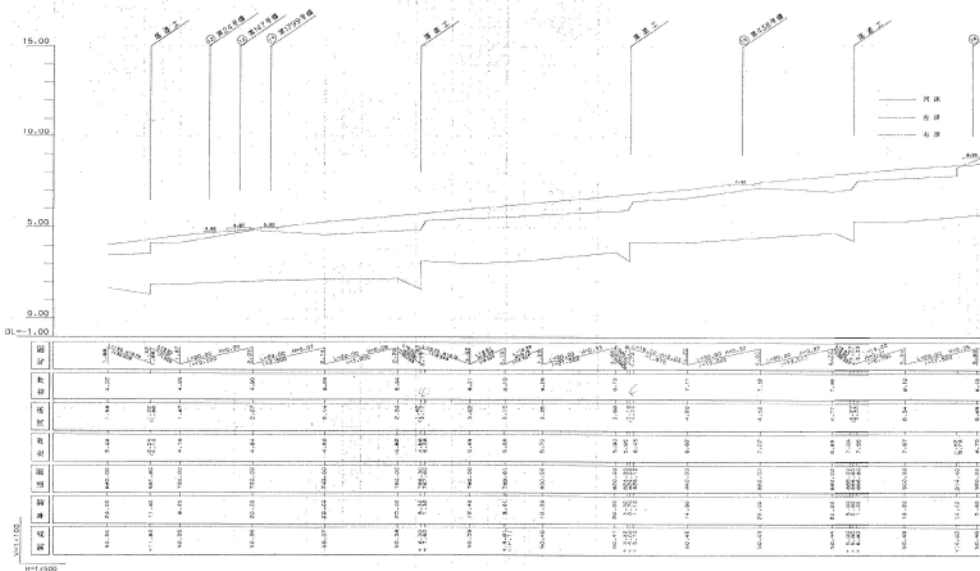


平成二十一年三月調整


河川台帳	河川名	図面名称	縮尺	水系区分	水系名	指定年月日	河川延長	流域面積	起 点	終 点
		新川	河川管理施設平面図	図示	準用河川	新川	昭和50年9月22日	1,350m	4.50km ²	静岡市清水区宮加三宇天神前807番の1地先の市道橋

河川管理施設平面図 S=1:1000


静岡市清水区

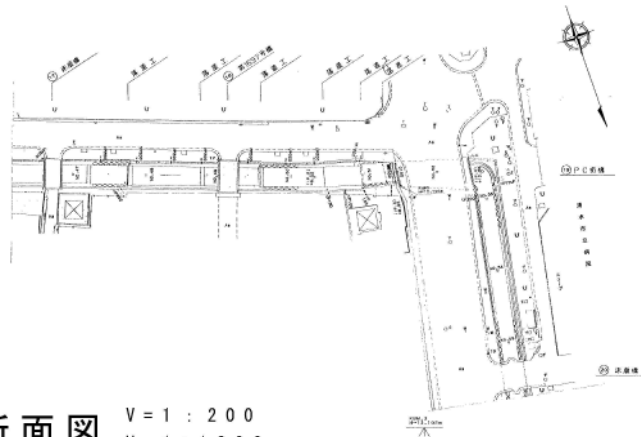

縦断面図 V=1:200
H=1:1000

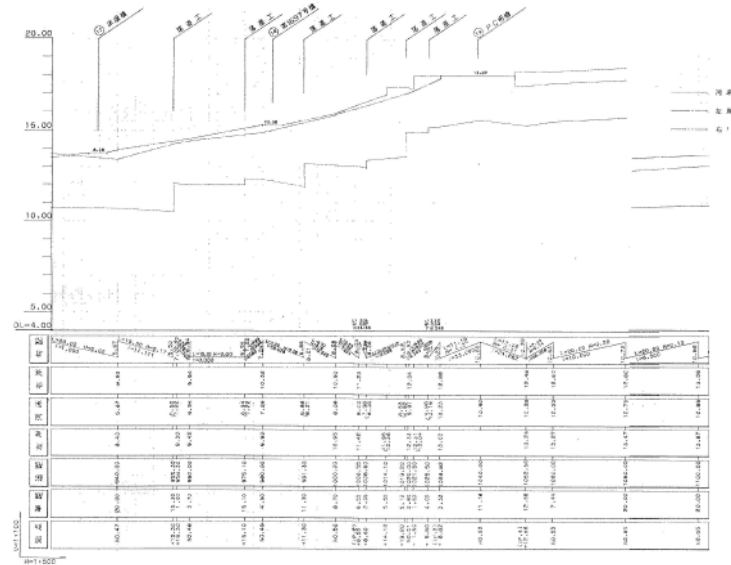


横断面図 S=1:200

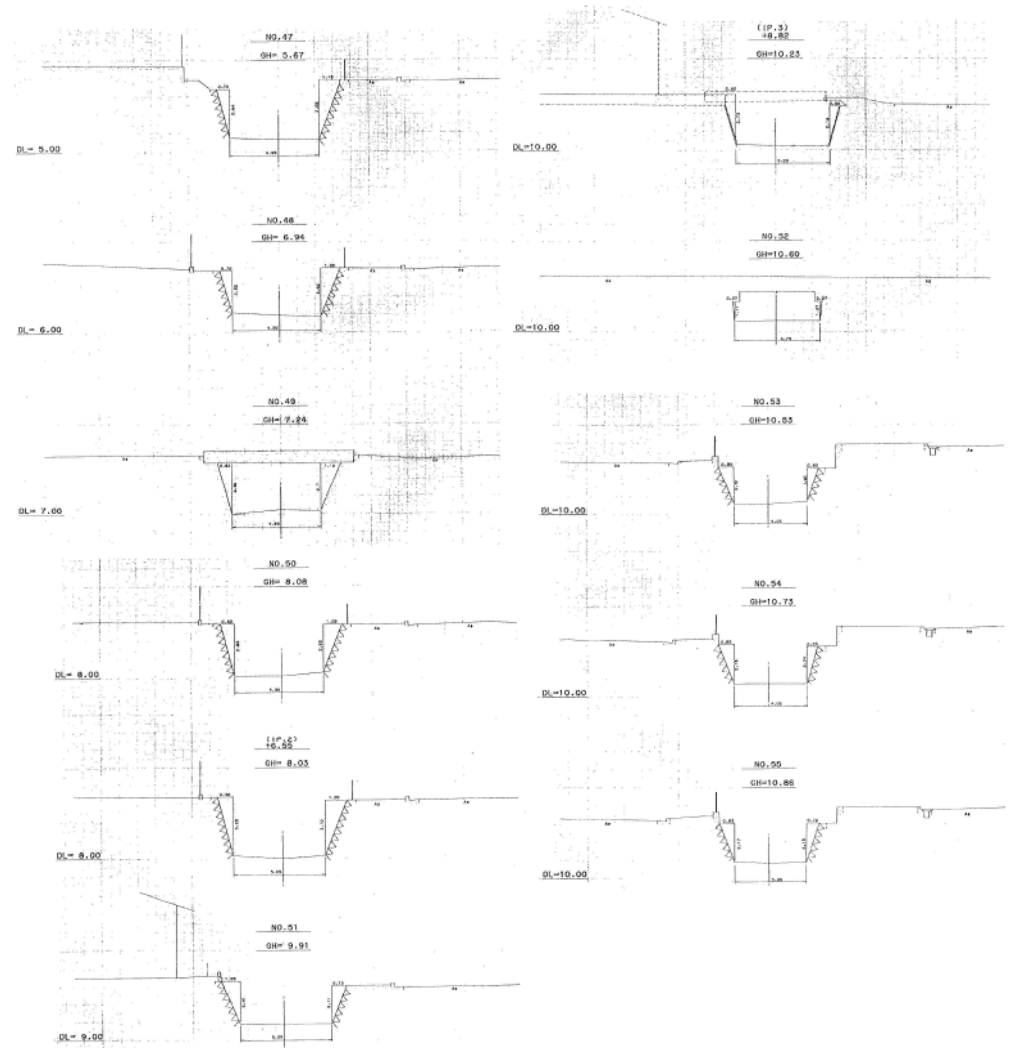


河川台帳	河川名	図面名称	縮尺	水系区分	水系名	指定年月日	河川延長	流域面積	起 点	終 点
		新川	河川管理施設平面図	図示	準用河川	新川	昭和50年9月22日	1,350m	4.50km ²	静岡市清水区宮加三宇天神前807番の1地先の市道橋

河川管理施設平面図 S=1:1000

静岡市清水区

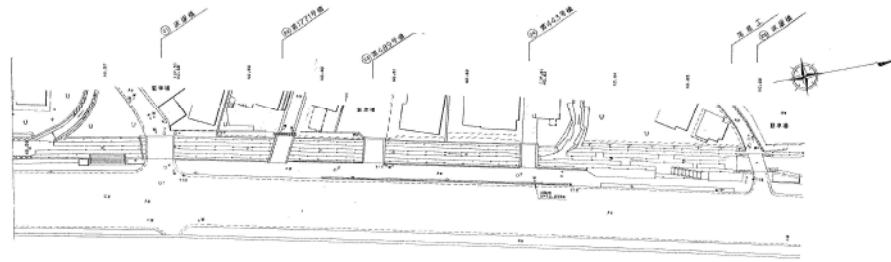

縦断面図 V=1:200
H=1:1000

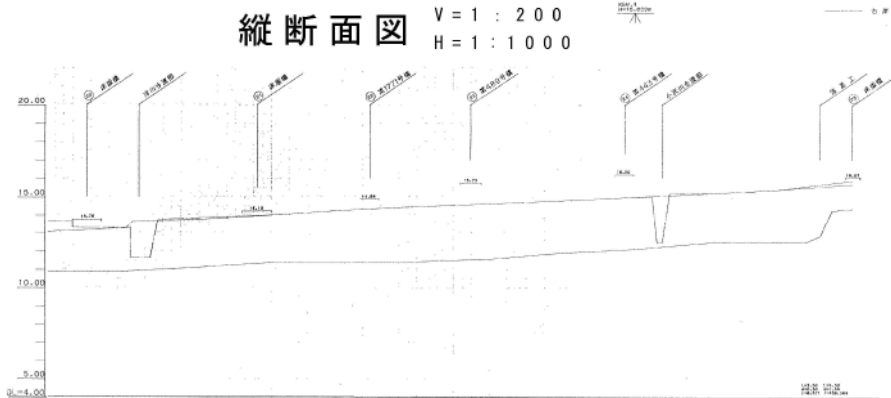

橋脚	橋脚番号	橋脚形式	橋脚幅員	橋脚高さ	橋脚基礎	橋脚位置	橋脚延長	橋脚断面	橋脚材料
橋脚	NO.56	RC橋	10.00m	10.91m	RC基礎	10.00	10.91	10.00	RC
橋脚	NO.57	RC橋	10.00m	11.10m	RC基礎	10.00	11.10	10.00	RC
橋脚	NO.58	RC橋	10.00m	11.25m	RC基礎	10.00	11.25	10.00	RC
橋脚	NO.59	RC橋	10.00m	11.55m	RC基礎	10.00	11.55	10.00	RC
橋脚	NO.60	RC橋	10.00m	11.39m	RC基礎	10.00	11.39	10.00	RC
橋脚	NO.61	RC橋	10.00m	11.23m	RC基礎	10.00	11.23	10.00	RC
橋脚	NO.62	RC橋	10.00m	11.89m	RC基礎	10.00	11.89	10.00	RC
橋脚	NO.63	RC橋	10.00m	12.11m	RC基礎	10.00	12.11	10.00	RC
橋脚	NO.64	RC橋	10.00m	12.45m	RC基礎	10.00	12.45	10.00	RC
橋脚	NO.65	RC橋	10.00m	12.49m	RC基礎	10.00	12.49	10.00	RC
橋脚	NO.66	RC橋	10.00m	14.31m	RC基礎	10.00	14.31	10.00	RC

横断面図 S=1:200

