


河川台帳	河川名	図面名称	縮尺	水系区分	水系名	指定年月日	河川延長	流域面積	起 点	終 点
	大橋川	河川一般図	1:10000	準用河川	新川	昭和53年7月19日	2.190m	1.73km ²	静岡市清水区村松字藤九郎街道2203番の1地先の市道橋	新川への合流点

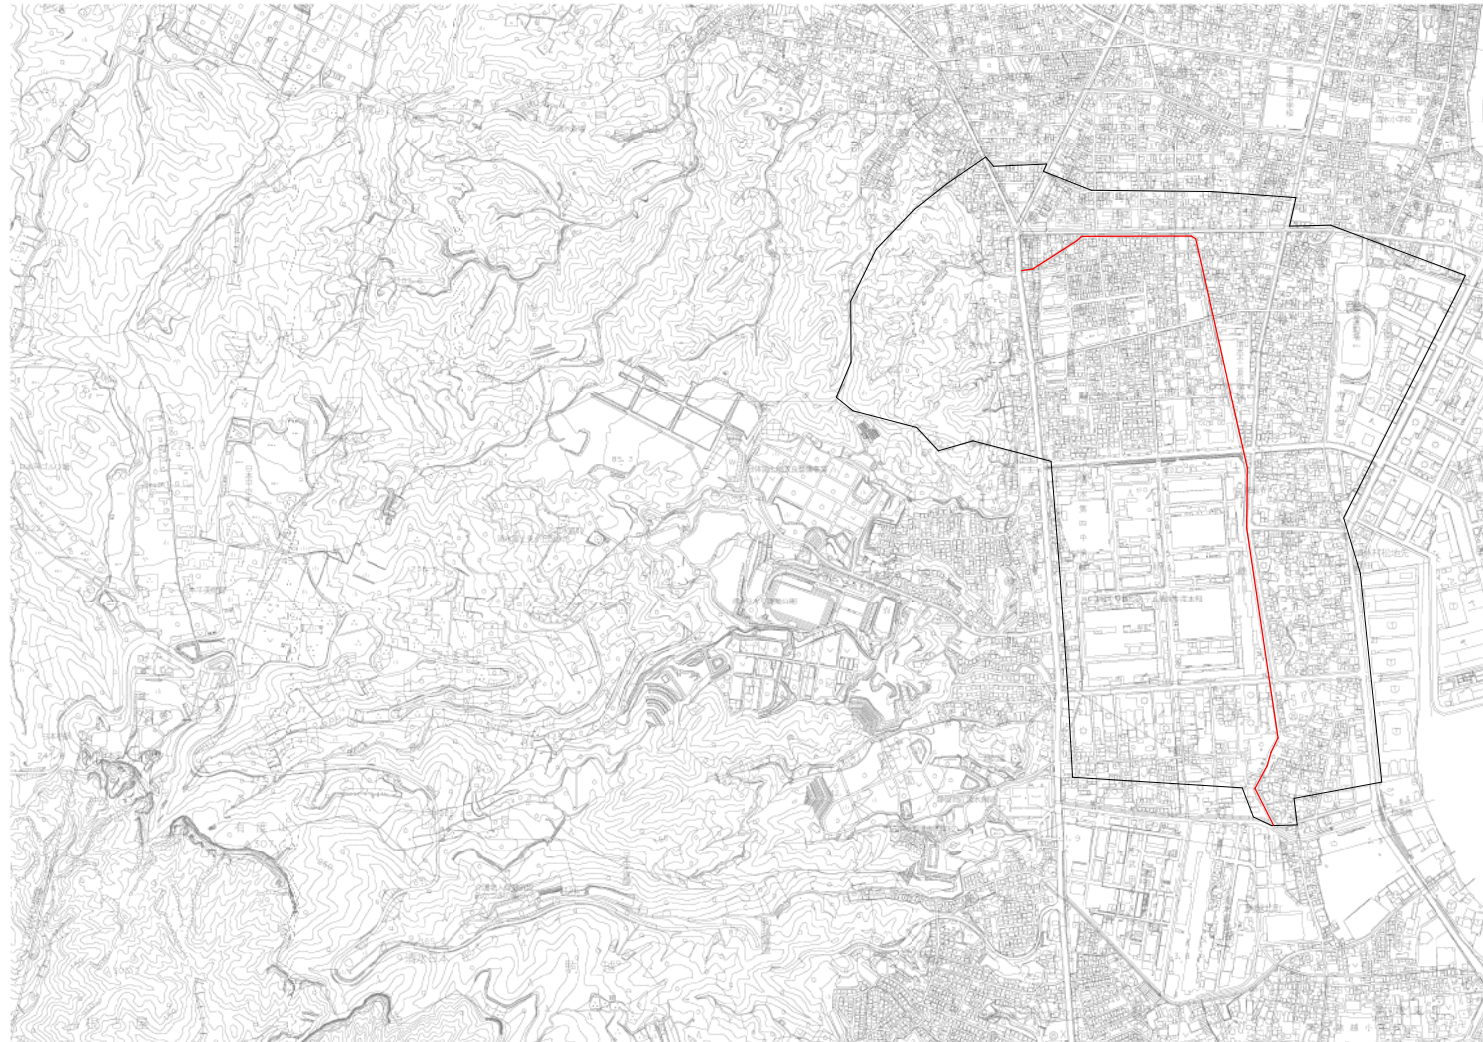


河川名	図面名称	縮尺	水系区分	水系名	指定年月日	河川延長	流域面積	起 点	終 点
大橋川	河川区域図	1:500	準用河川	新川	昭和53年7月19日	2,190m	1.73km ²	静岡市清水区村松字藤九郎街道2203番の1地先の市道橋	新川への合流点

河川区域図

S = 1 : 5 0 0

静岡市清水区

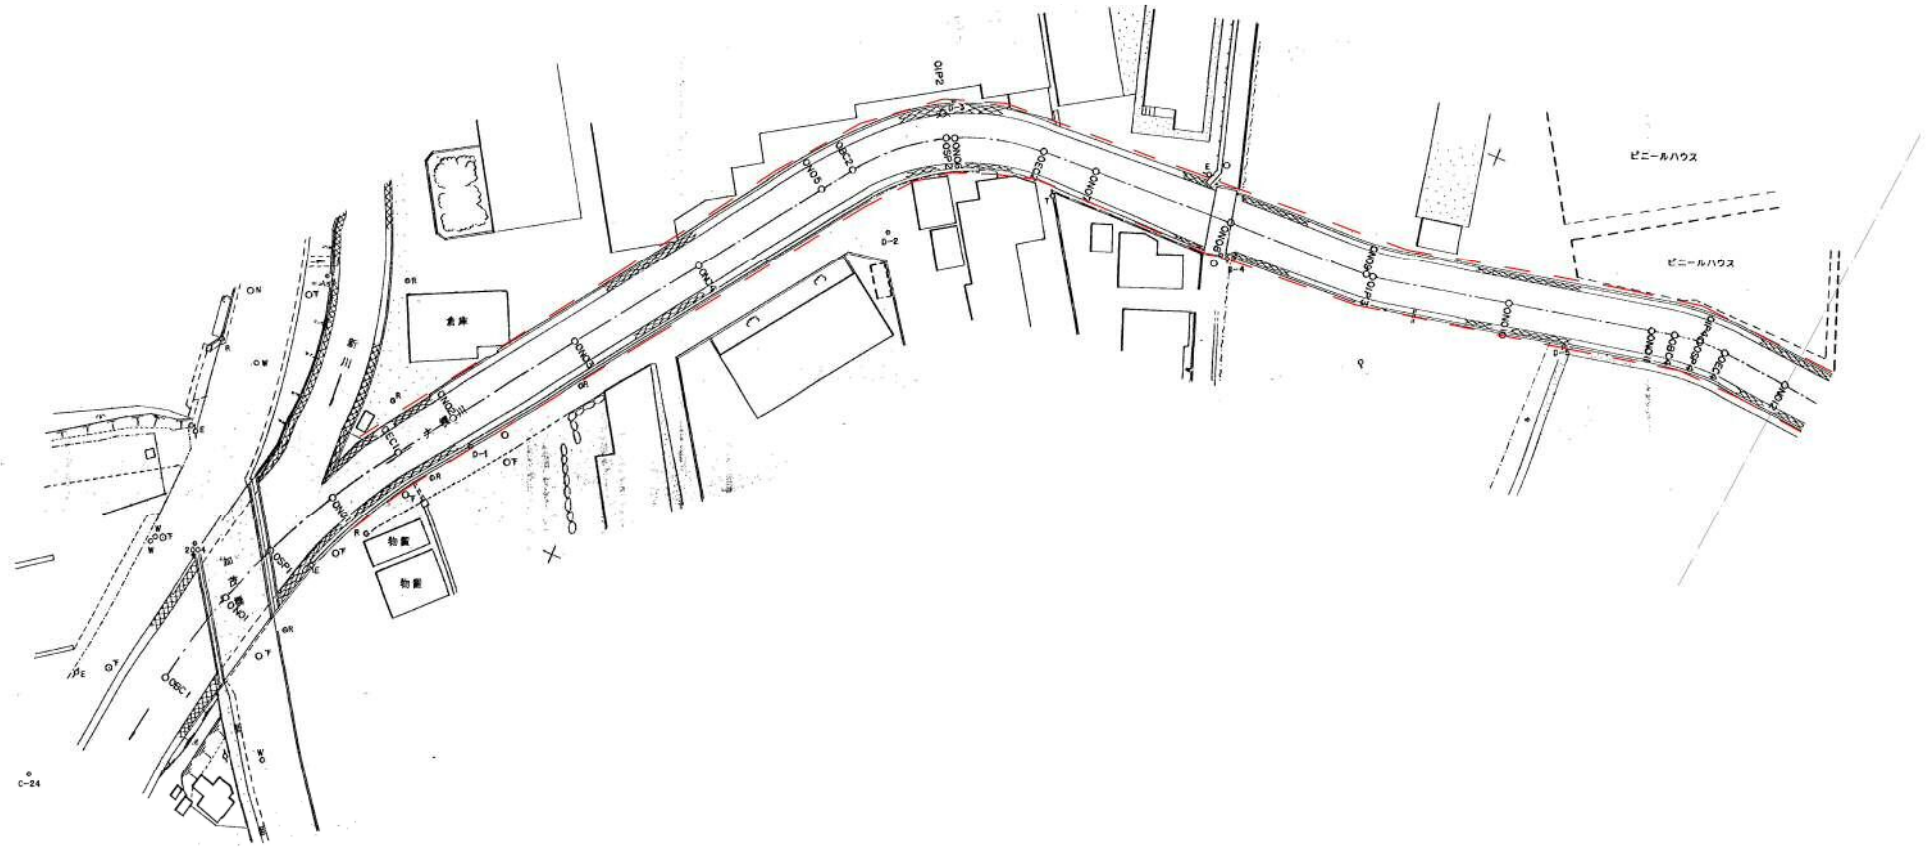


河川名	図面名称	縮尺	水系区分	水系名	指定年月日	河川延長	流域面積	起 点	終 点
大橋川	河川区域図	1:500	準用河川	新川	昭和53年7月19日	2,190m	1.73km ²	静岡市清水区村松字藤九郎街道2203番の1地先の市道橋	新川への合流点

河川区域図

S = 1 : 5 0 0

静岡市清水区

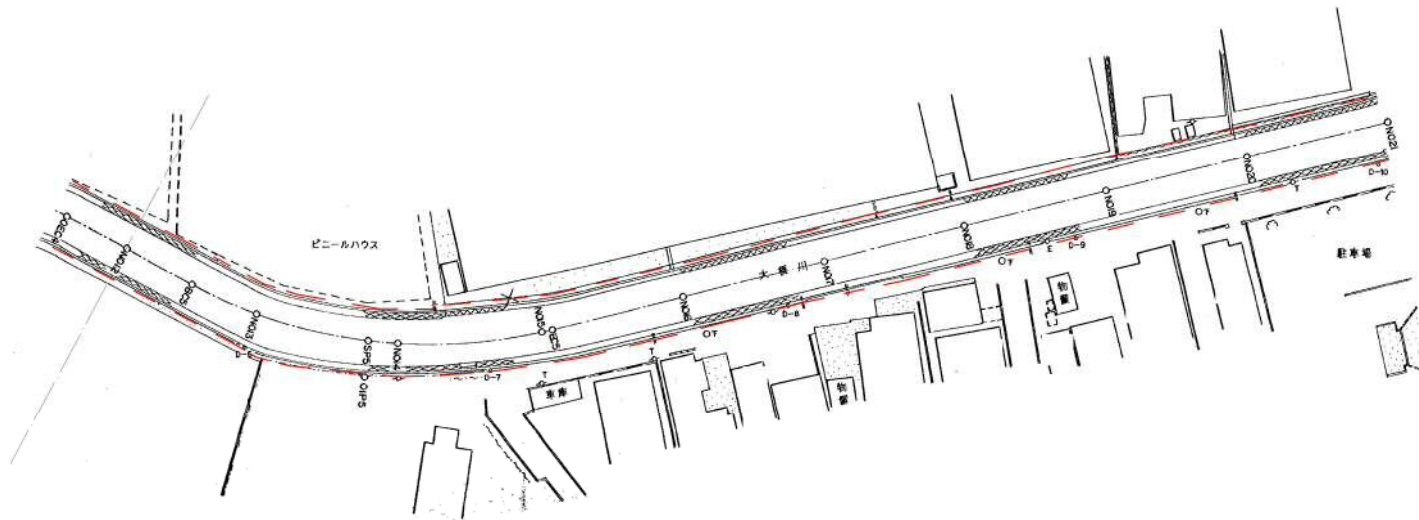


河川台帳	河川名	図面名称	縮尺	水系区分	水系名	指定年月日	河川延長	流域面積	起 点	終 点
	大橋川	河川区域図	1:500	準用河川	新川	昭和53年7月19日	2,190m	1.73km ²	静岡市清水区村松字藤九郎街道2203番の1地先の市道橋	新川への合流点

河川区域図

S = 1 : 500


静岡市清水区

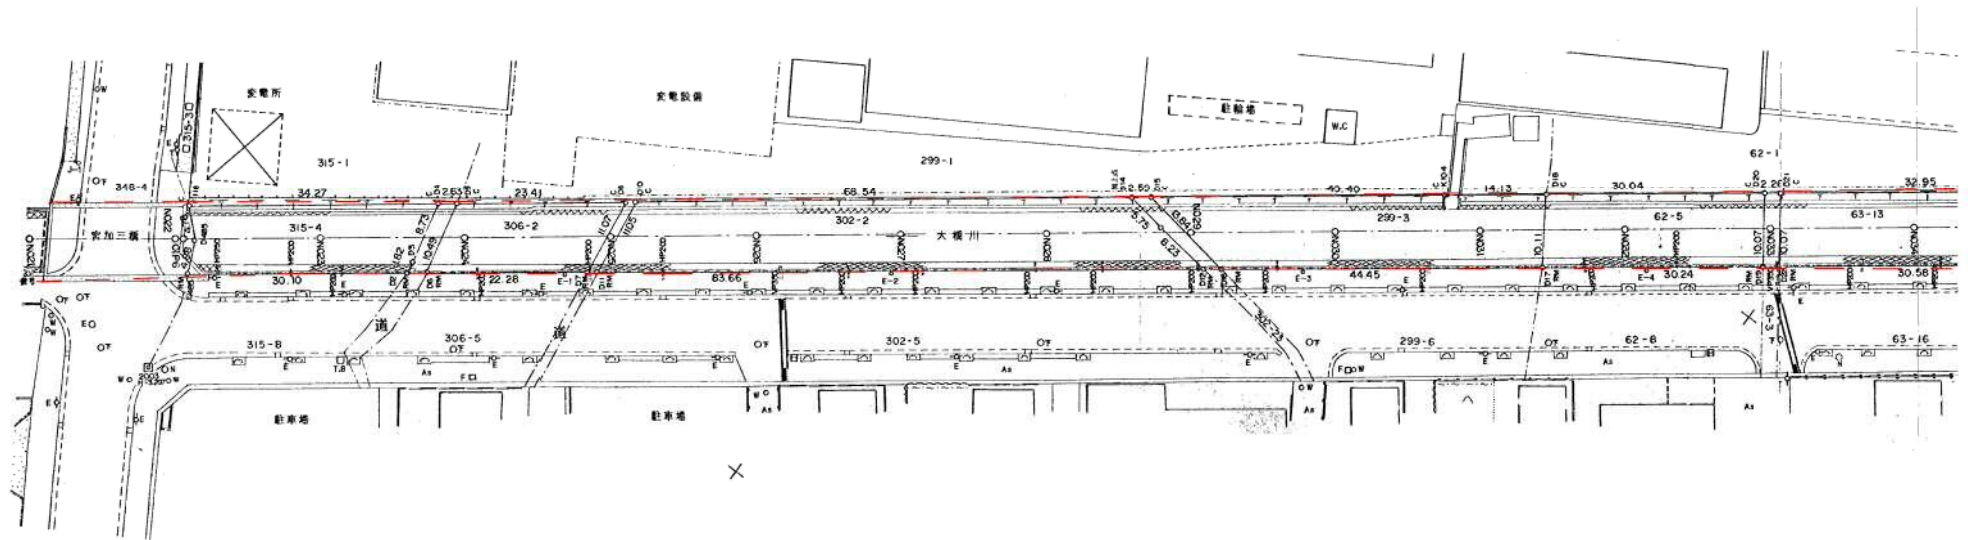

河川台帳	河川名	図面名称	縮尺	水系区分	水系名	指定年月日	河川延長	流域面積	起 点	終 点
	大橋川	河川区域図	1:500	準用河川	新川	昭和53年7月19日	2,190m	1.73km ²	静岡市清水区村松字藤九郎街道2203番の1地先の市道橋	新川への合流点

河川区域図
静岡市清水区

S = 1 : 500

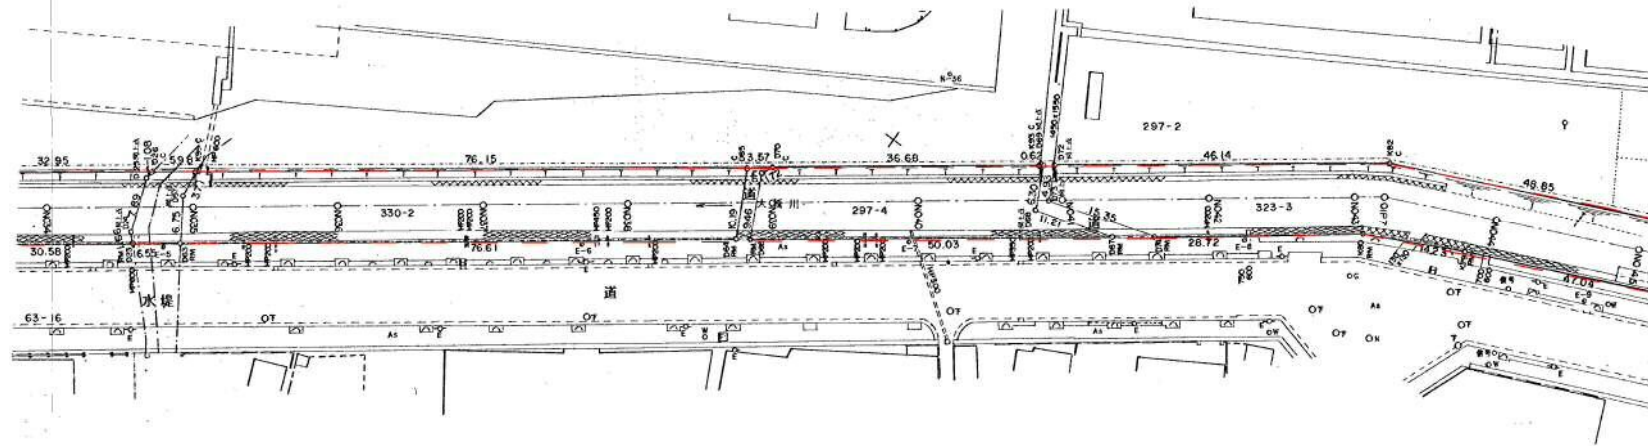


河川名	図面名称	縮尺	水系区分	水系名	指定年月日	河川延長	流域面積	起 点	終 点
大橋川	河川区域図	1:500	準用河川	新川	昭和53年7月19日	2,190m	1.73km ²	静岡市清水区村松字藤九郎街道2203番の1地先の市道橋	新川への合流点

河川区域図

S = 1 : 500

静岡市清水区

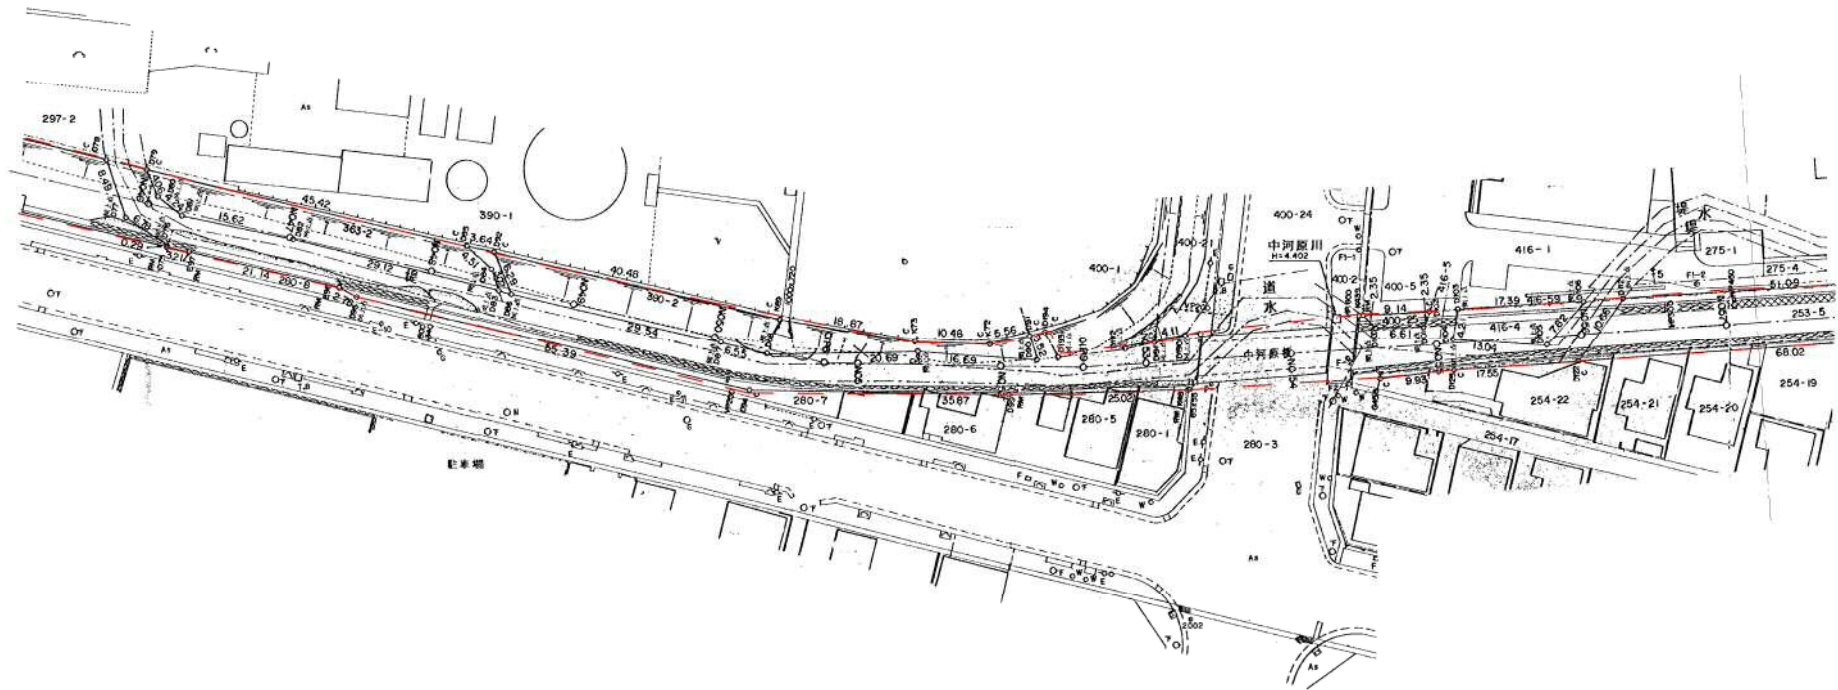


河川台帳	河川名	図面名称	縮尺	水系区分	水系名	指定年月日	河川延長	流域面積	起 点	終 点
	大橋川	河川区域図	1:500	準用河川	新川	昭和53年7月19日	2,190m	1.73km ²	静岡市清水区村松字藤九郎街道2203番の1地先の市道橋	新川への合流点

河川区域図

S = 1 : 500

静岡市清水区

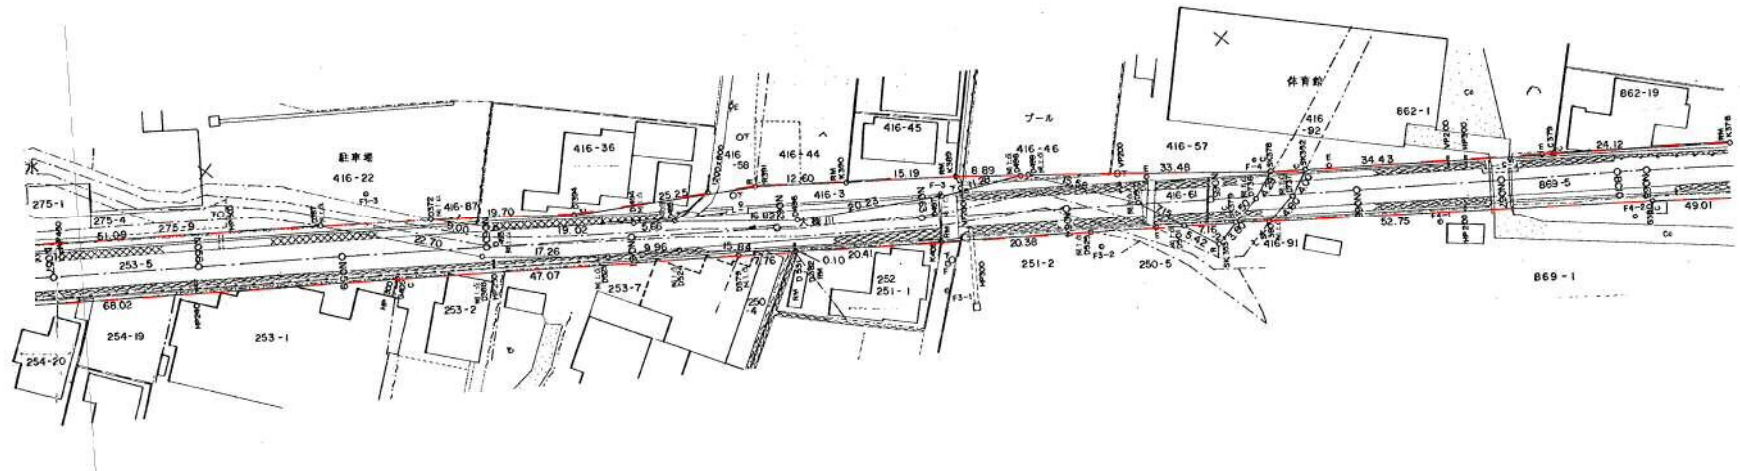


河川名	図面名称	縮尺	水系区分	水系名	指定年月日	河川延長	流域面積	起 点	終 点
大橋川	河川区域図	1:500	準用河川	新川	昭和53年7月19日	2,190m	1.73km ²	静岡市清水区村松字藤九郎街道2203番の1地先の市道橋	新川への合流点

河川区域図

S = 1 : 500

静岡市清水区

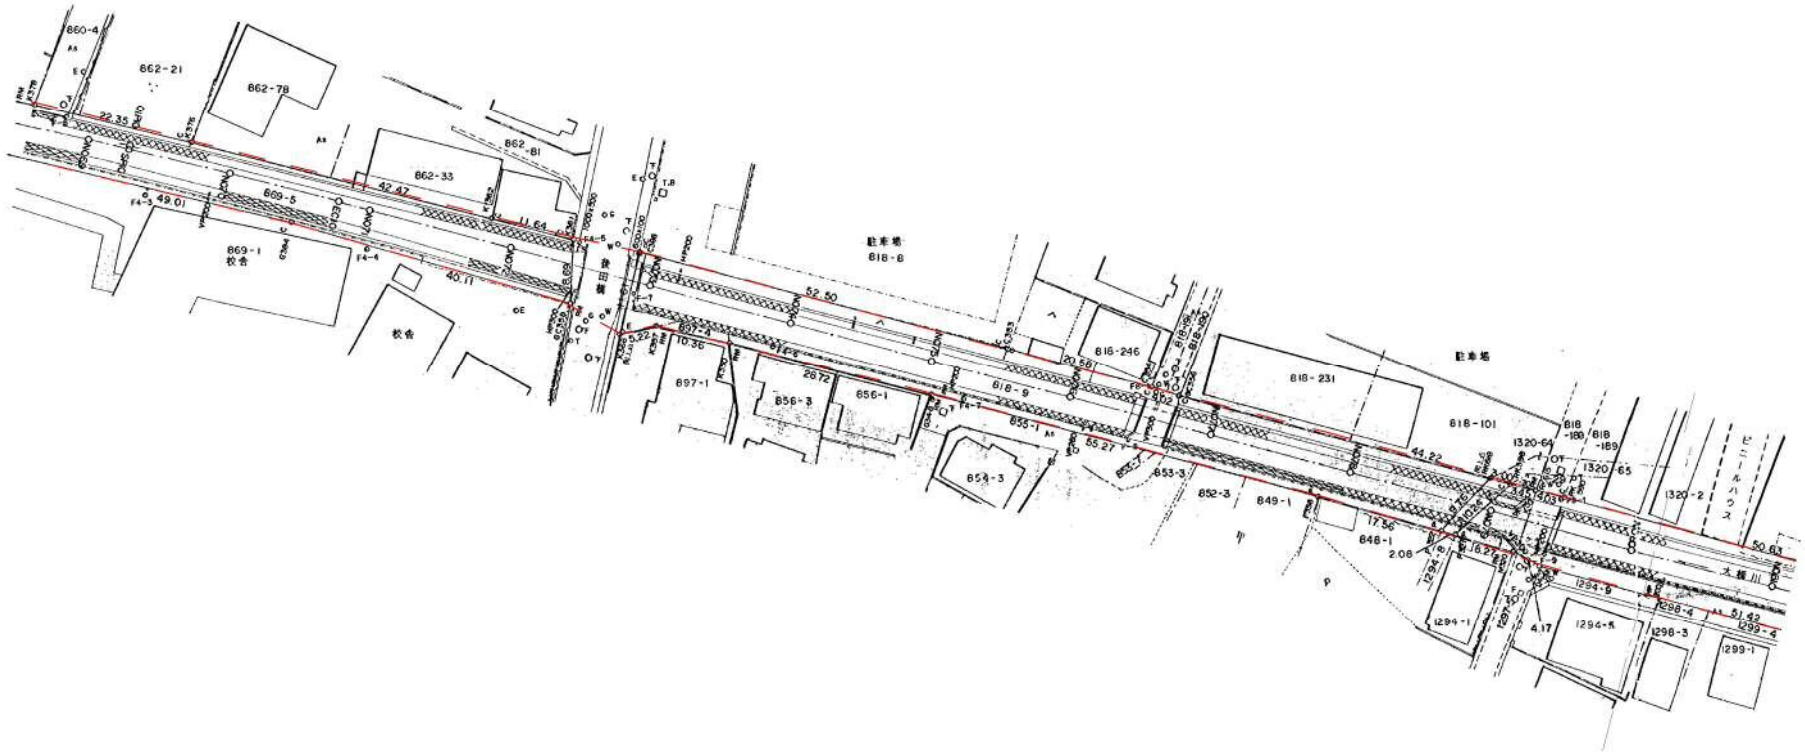

河川台帳	河川名	図面名称	縮尺	水系区分	水系名	指定年月日	河川延長	流域面積	起 点	終 点
	大橋川	河川区域図	1:500	準用河川	新川	昭和53年7月19日	2,190m	1.73km ²	静岡市清水区村松字藤九郎街道2203番の1地先の市道橋	新川への合流点

河川区域図

S=1:500


静岡市清水区



河川台帳	河川名	図面名称	縮尺	水系区分	水系名	指定年月日	河川延長	流域面積	起 点	終 点
	大橋川	河川区域図	1:500	準用河川	新川	昭和53年7月19日	2,190m	1.73km ²	静岡市清水区村松字藤九郎街道2203番の1地先の市道橋	新川への合流点


河川区域図
静岡市清水区

S=1:500

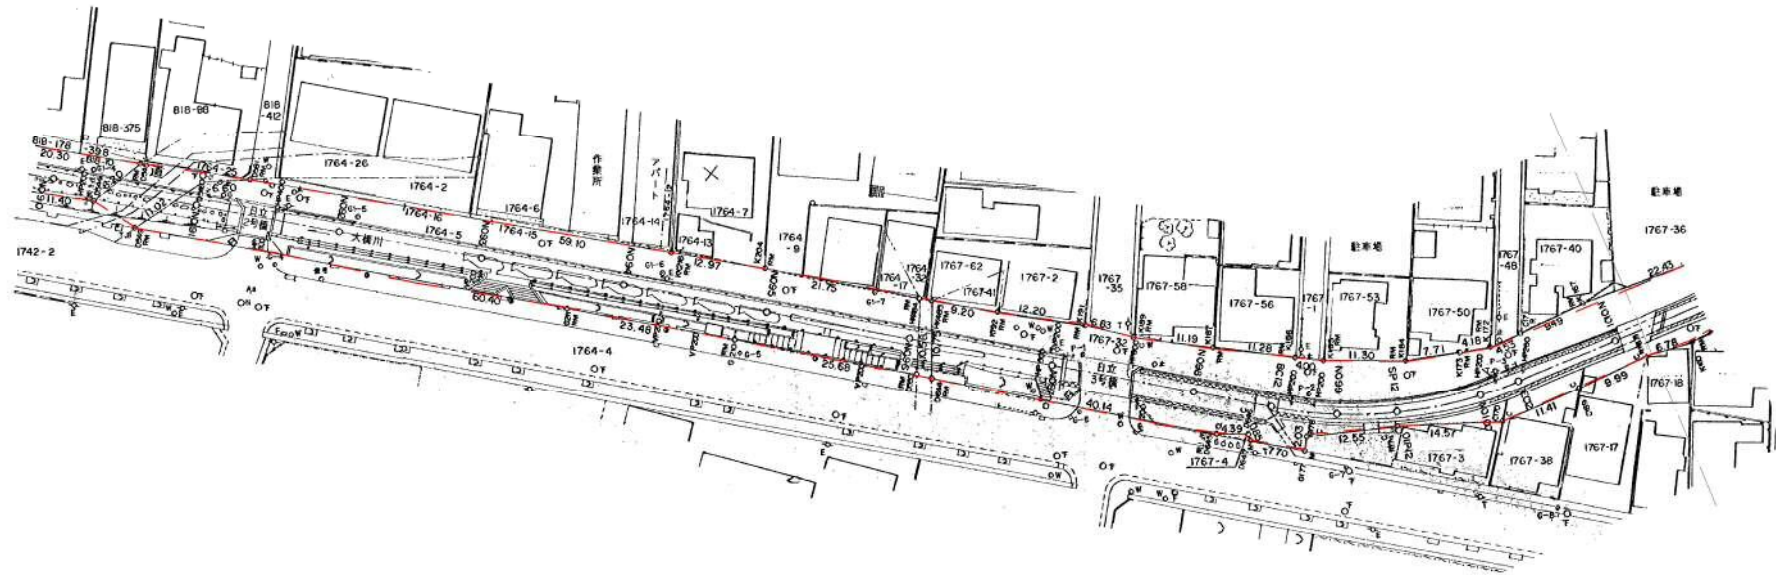

河川名	図面名称	縮尺	水系区分	水系名	指定年月日	河川延長	流域面積	起 点	終 点
大橋川	河川区域図	1:500	準用河川	新川	昭和53年7月19日	2,190m	1.73km ²	静岡市清水区村松字藤九郎街道2203番の1地先の市道橋	新川への合流点

河川区域図 S = 1 : 500
静岡市清水区

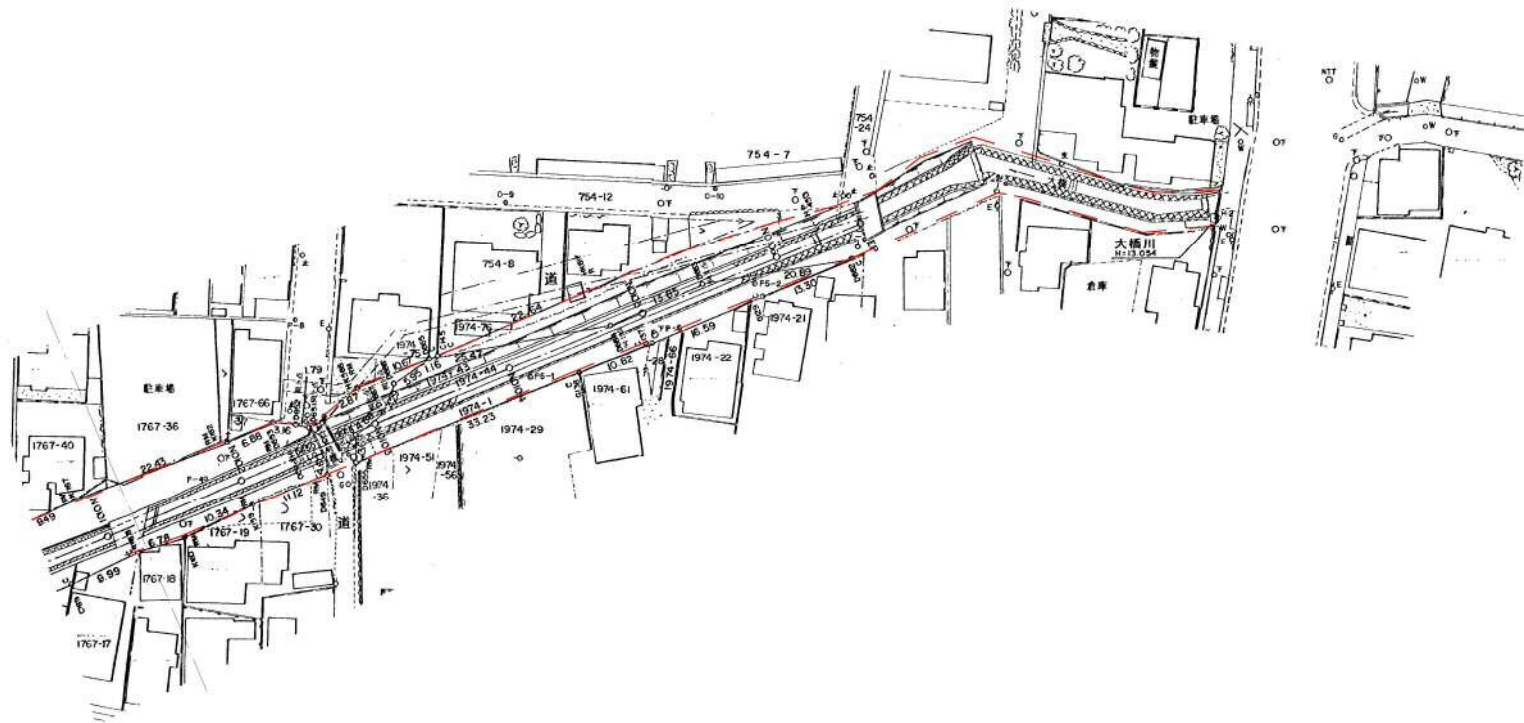


平成二十一年 三月調整


河川台帳	河川名	図面名称	縮尺	水系区分	水系名	指定年月日	河川延長	流域面積	起 点	終 点
	大橋川	河川管理施設平面図	図示	準用河川	新川	昭和53年7月19日	2,190m	1.73km ²	静岡市清水区村松字藤九郎街道2203番の1地先の市道橋	新川への合流点

河川管理施設平面図 S=1:1000


静岡市清水区

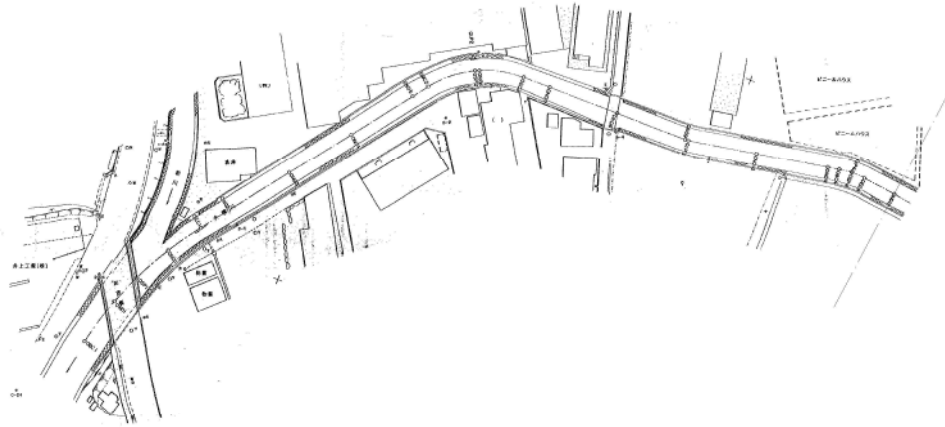

縦断面図 V=1:200
H=1:1000

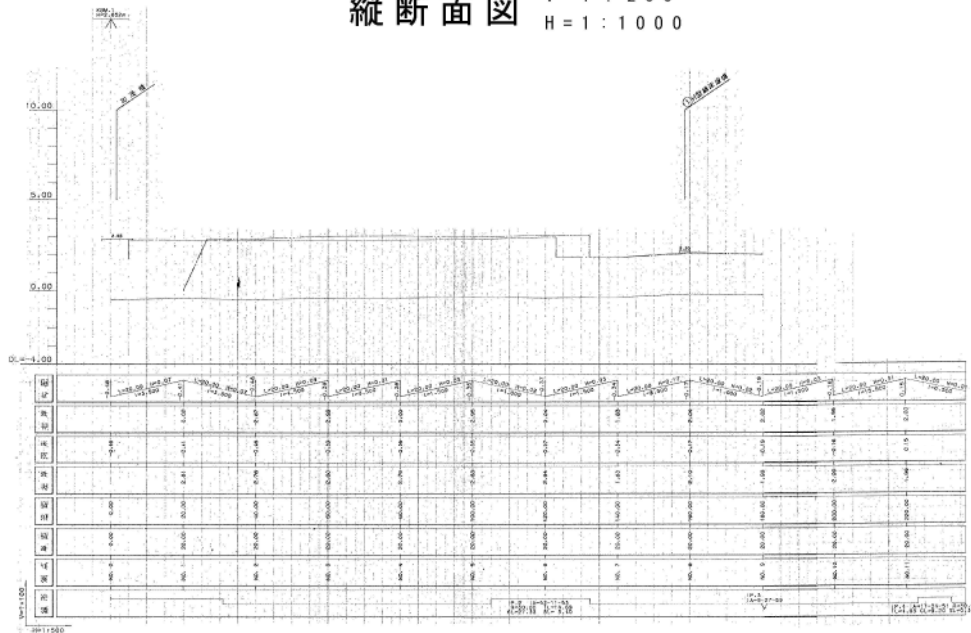

横断面図 S=1:200

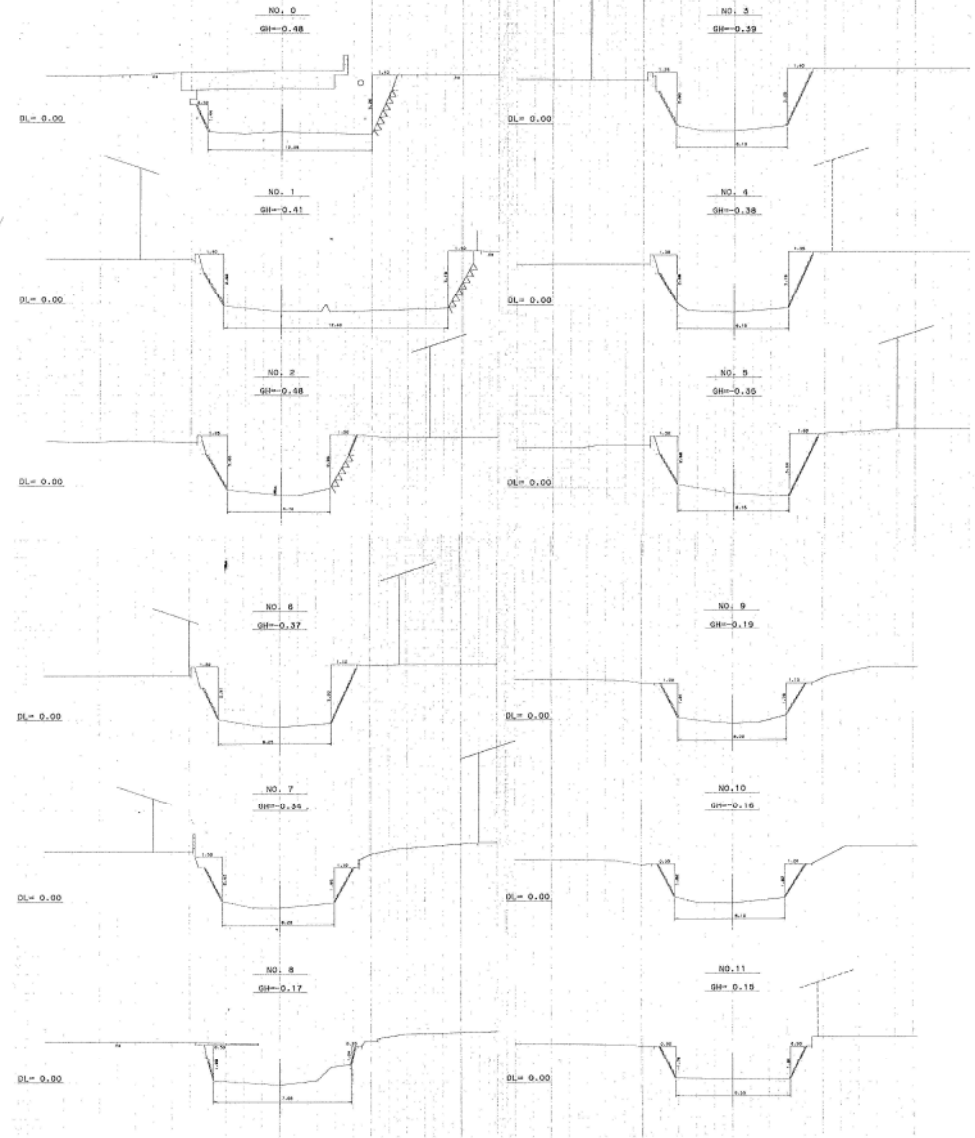



平成二十一年 三月調整

河川台帳	河川名	図面名称	縮尺	水系区分	水系名	指定年月日	河川延長	流域面積	起 点	終 点
	大橋川	河川管理施設平面図	図示	準用河川	新川	昭和53年7月19日	2,190m	1.73km ²	静岡市清水区村松字藤九郎街道2203番の1地先の市道橋	新川への合流点



横断面図 S=1:200

河川管理施設平面図 S=1:1000

静岡市清水区

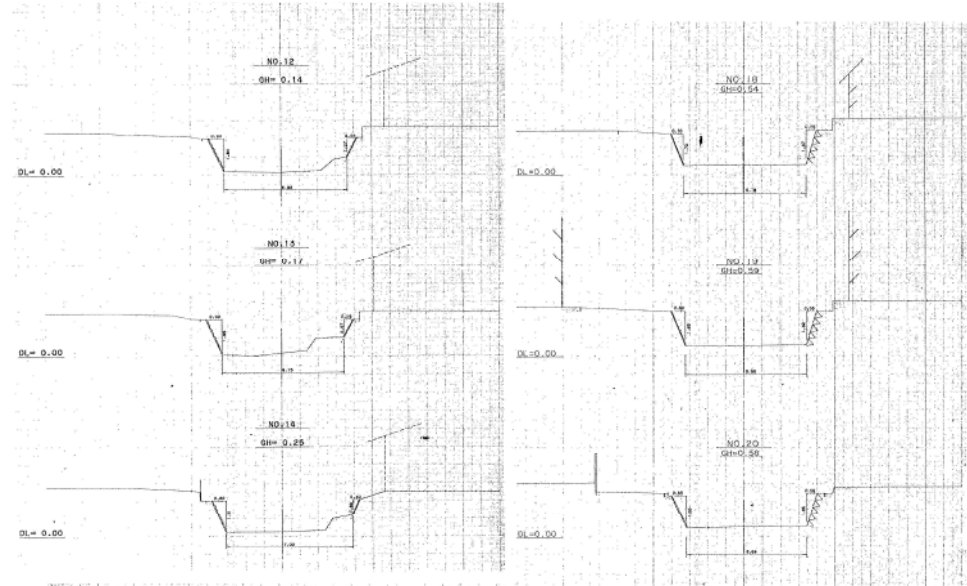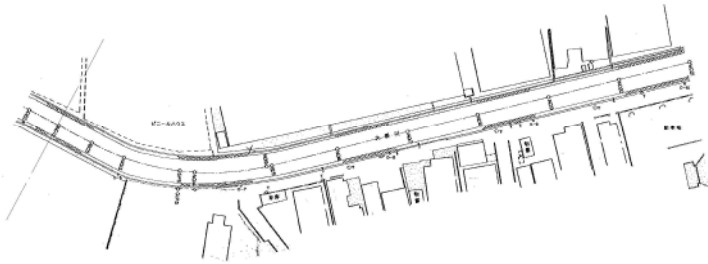

縦断面図 V=1:200
H=1:1000

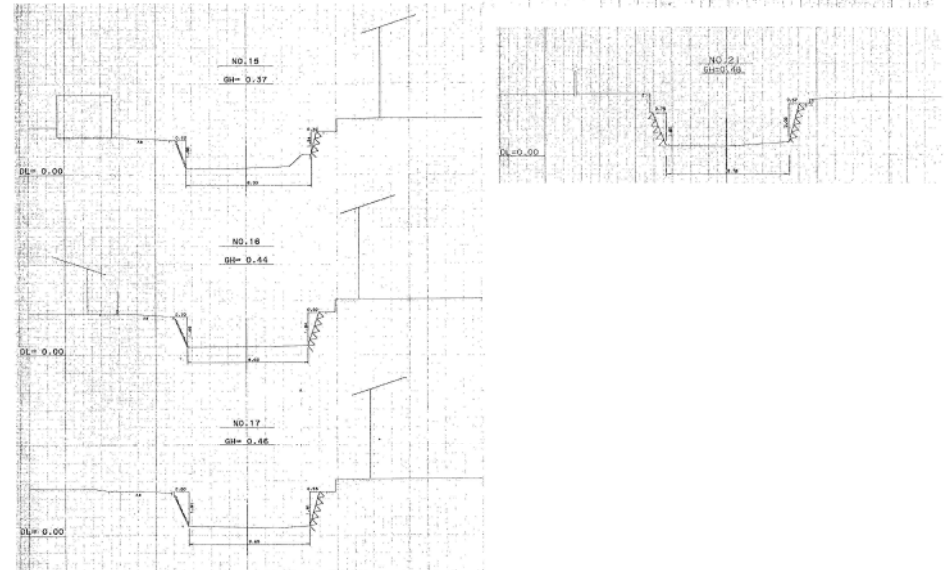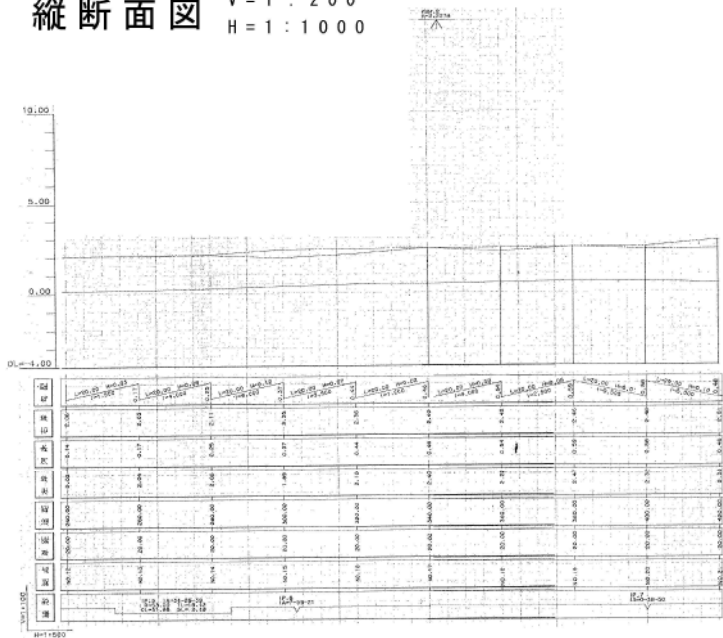


平成二十一年 三月調整


河川台帳	河川名	図面名称	縮尺	水系区分	水系名	指定年月日	河川延長	流域面積	起 点	終 点
	大橋川	河川管理施設平面図	図示	準用河川	新川	昭和53年7月19日	2,190m	1.73km ²	静岡市清水区村松字藤九郎街道2203番の1地先の市道橋	新川への合流点

河川管理施設平面図 S=1:1000


静岡市清水区

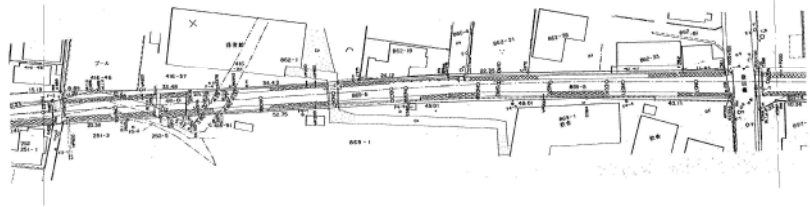

縦断面図 V=1:200
H=1:1000

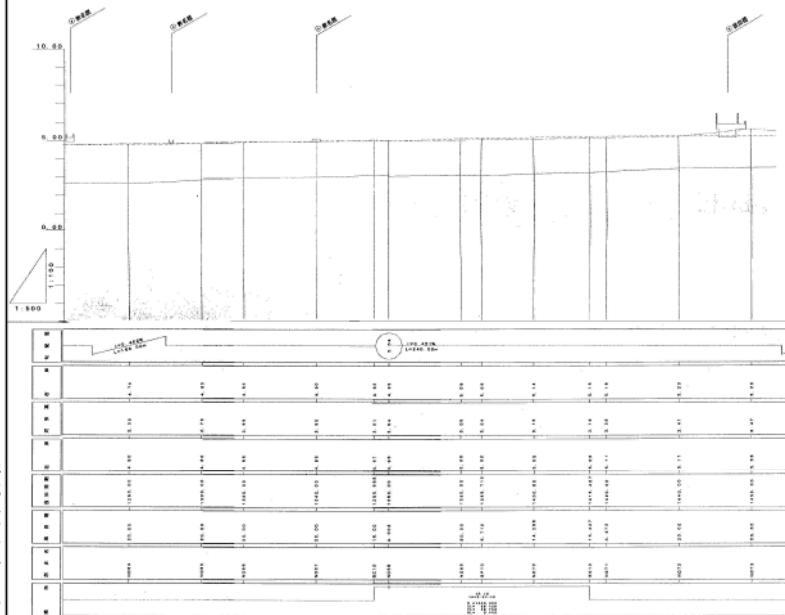

横断面図 S=1:200

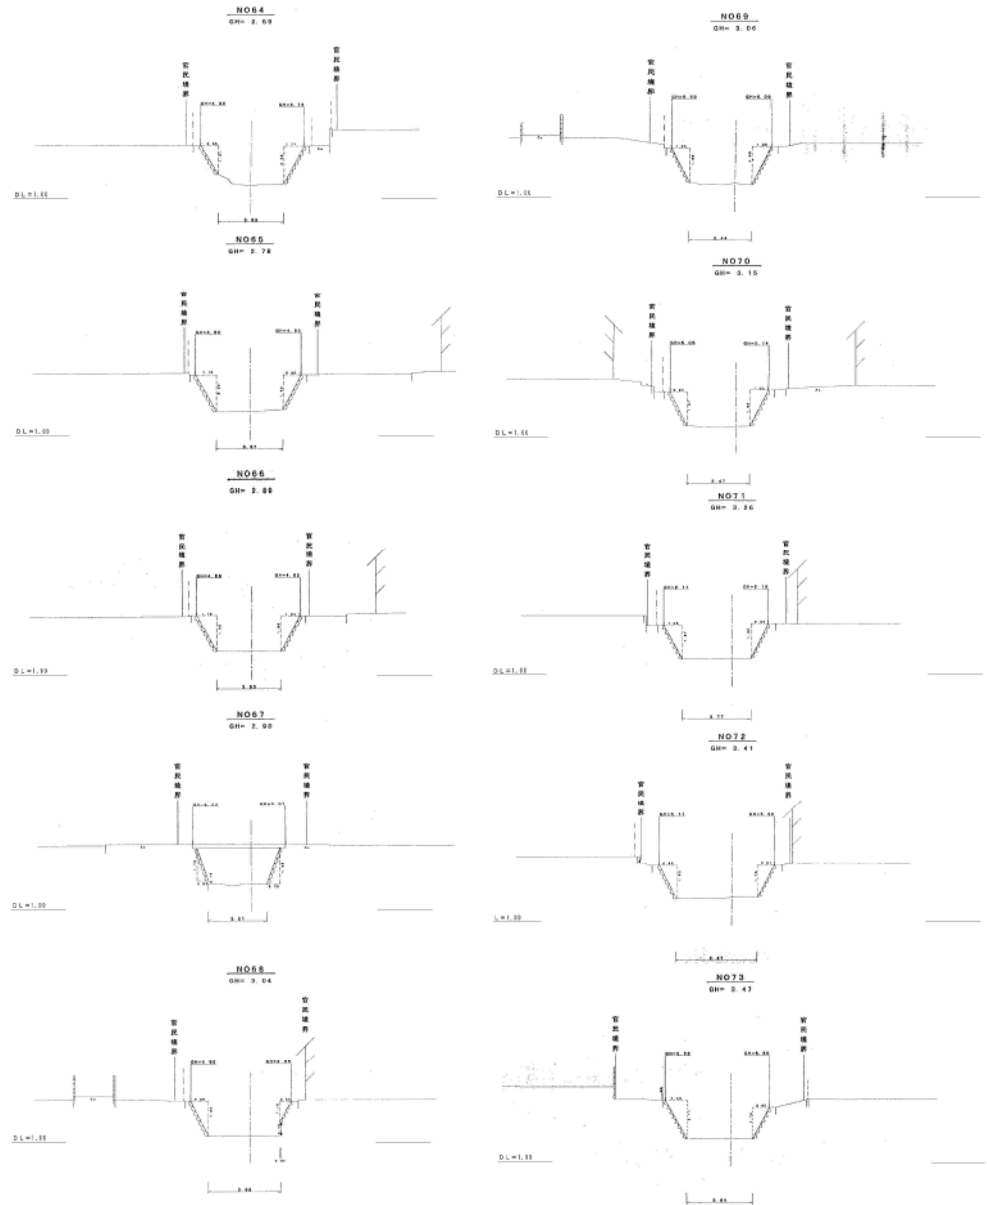


河川台帳	河川名	図面名称	縮尺	水系区分	水系名	指定年月日	河川延長	流域面積	起 点	終 点
	大橋川	河川管理施設平面図	図示	準用河川	新川	昭和53年7月19日	2,190m	1.73km ²	静岡市清水区村松字藤九郎街道2203番の1地先の市道橋	新川への合流点



横断面図 S=1:200

河川管理施設平面図 S=1:1000

静岡市清水区

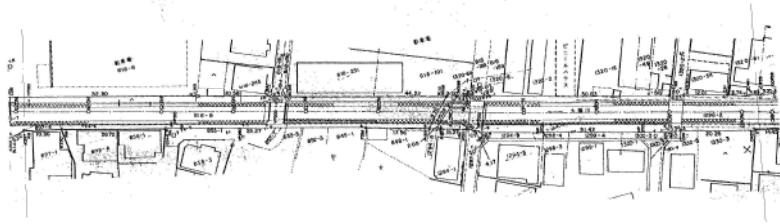

縦断面図 V=1:200
H=1:1000

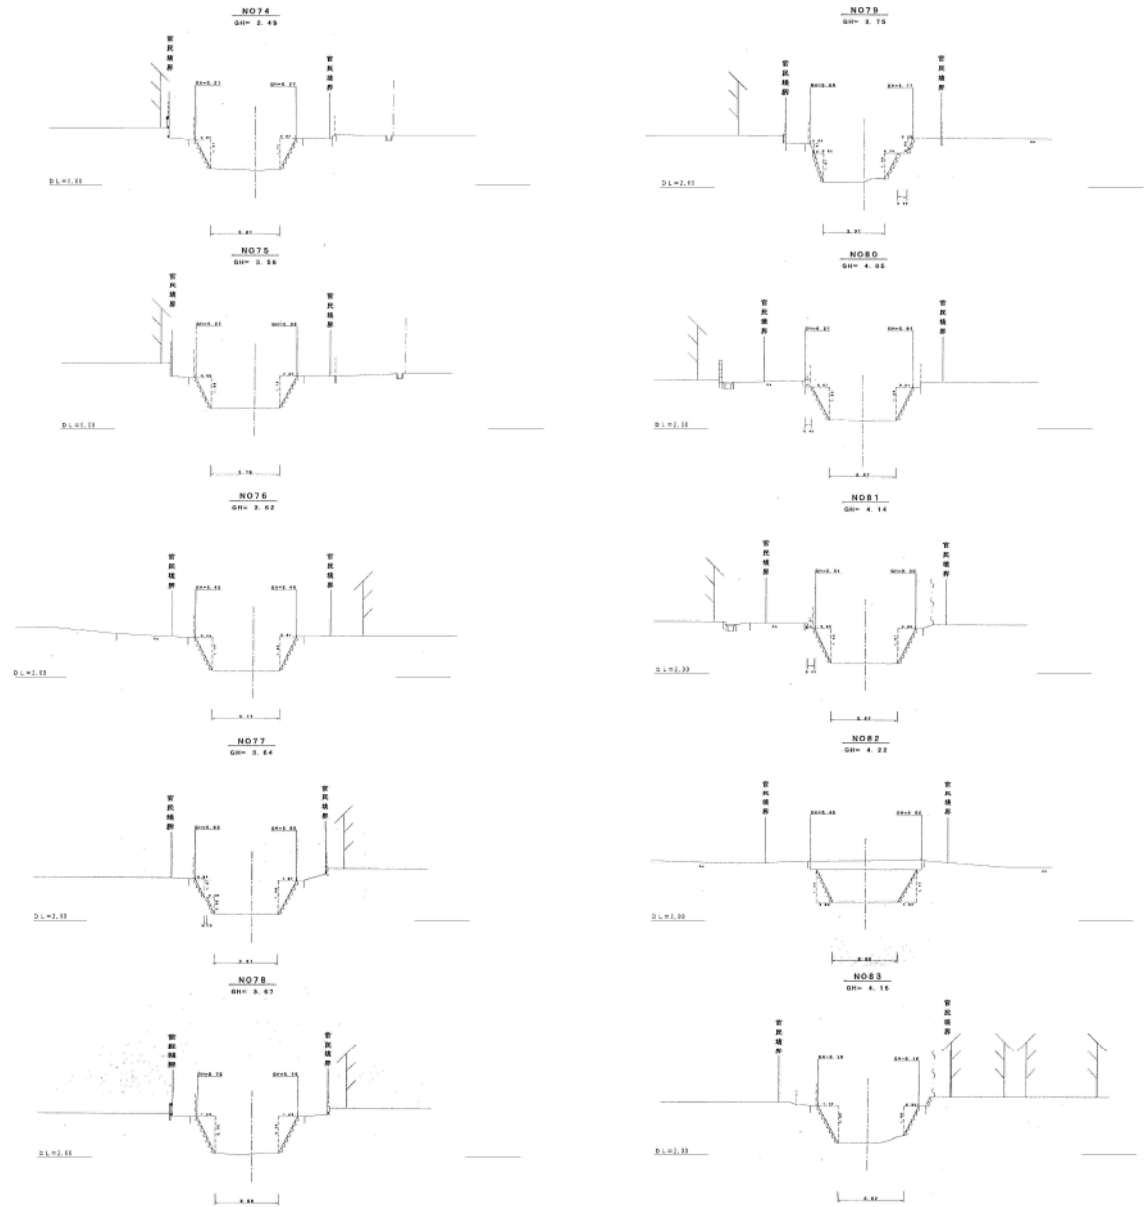
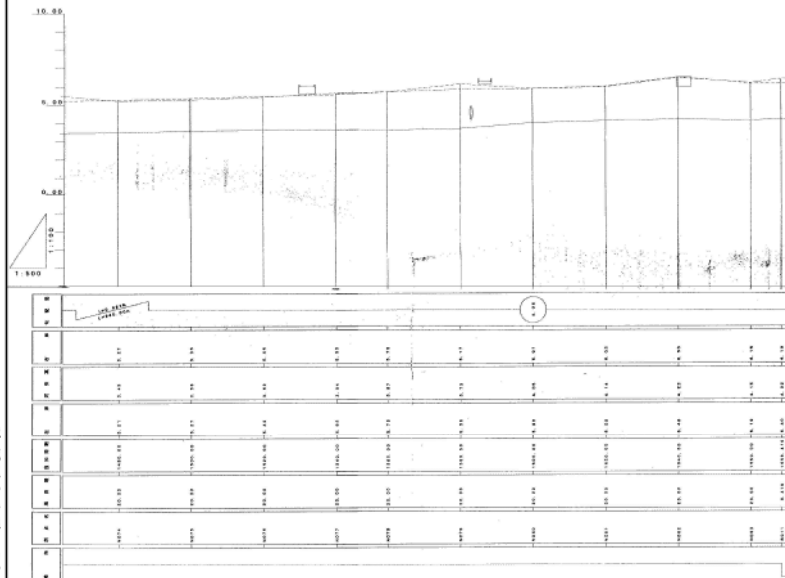


河川台帳	河川名	図面名称	縮尺	水系区分	水系名	指定年月日	河川延長	流域面積	起 点	終 点
	大橋川	河川管理施設平面図	図示	準用河川	新川	昭和53年7月19日	2,190m	1.73km ²	静岡市清水区村松字藤九郎街道2203番の1地先の市道橋	新川への合流点


横断面図 S=1:200

河川管理施設平面図 S=1:1000

静岡市清水区

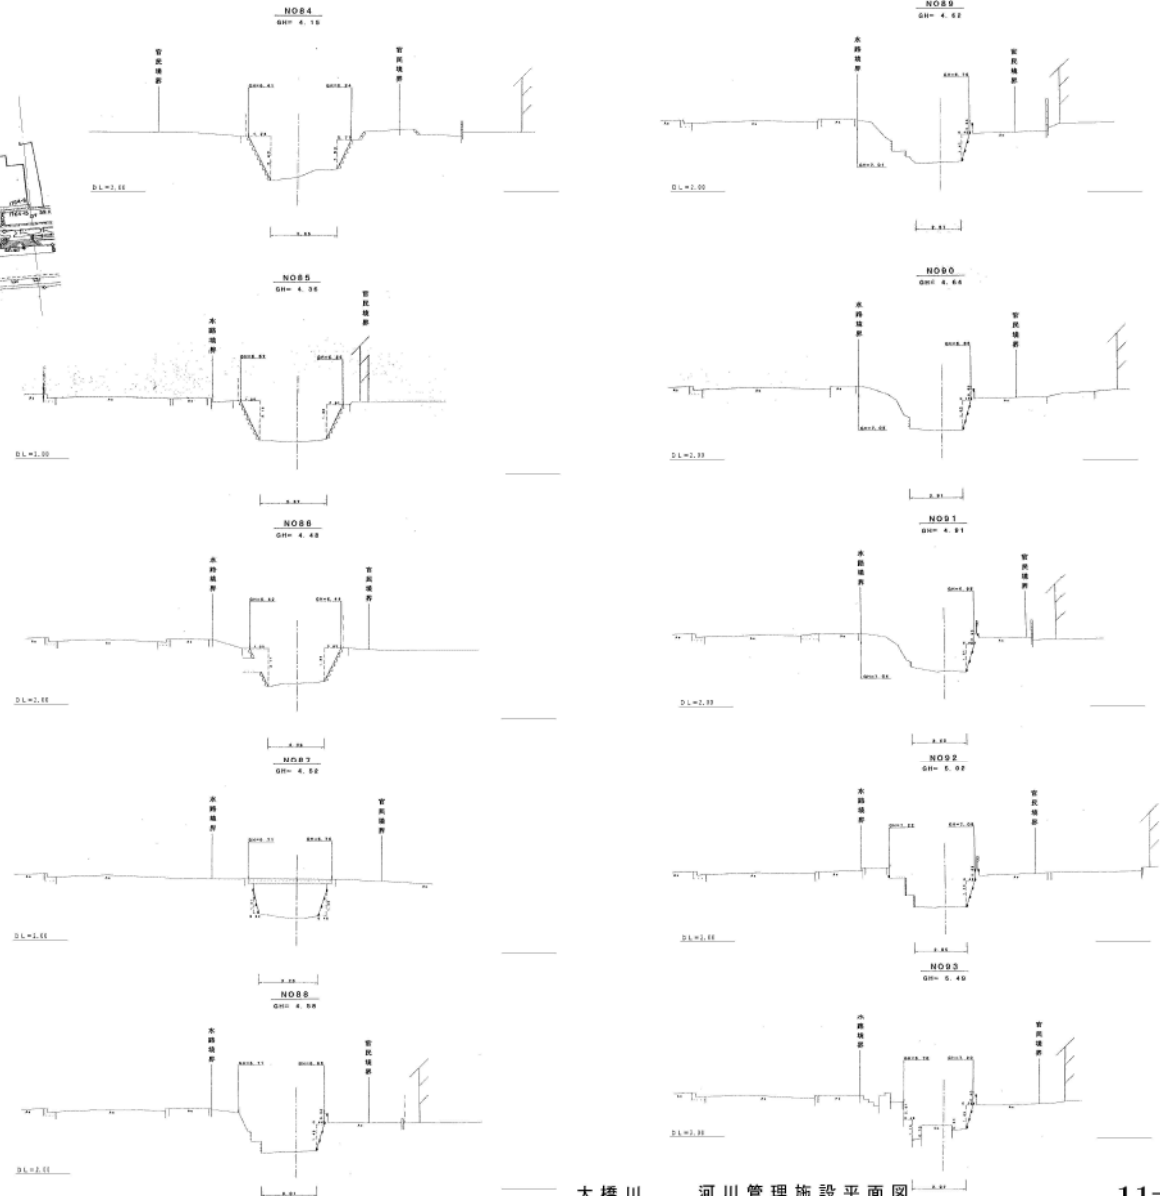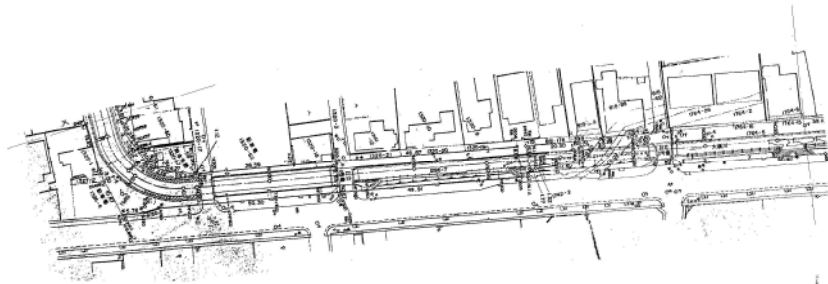


縦断面図 V=1:200
H=1:1000

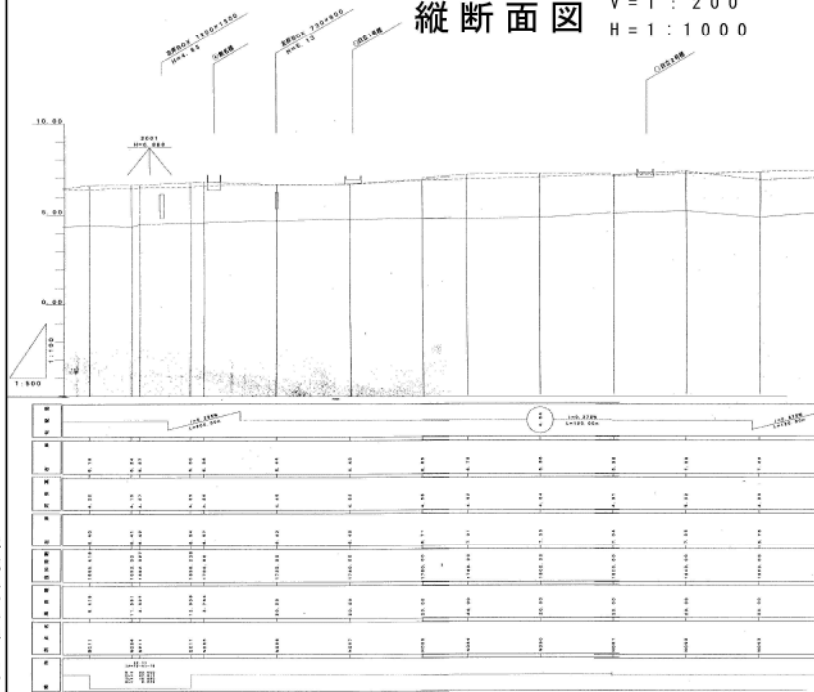




河川台帳	河川名	図面名称	縮尺	水系区分	水系名	指定年月日	河川延長	流域面積	起 点	終 点
	大橋川	河川管理施設平面図	図示	準用河川	新川	昭和53年7月19日	2,190m	1.73km ²	静岡市清水区村松字藤九郎街道2203番の1地先の市道橋	新川への合流点

河川管理施設平面図 S=1:1000

静岡市清水区

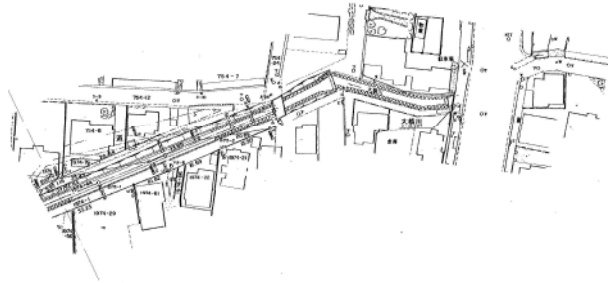

横断面図 S=1:200

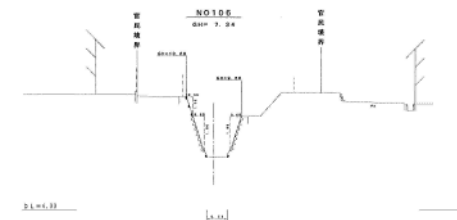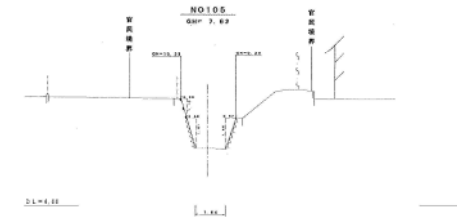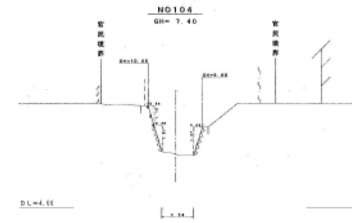

縦断面図 V=1:200 H=1:1000

