

| 河川台帳 | 河川名 | 図面名称 | 縮尺 | 水系区分 | 水系名 | 指定年月日 | 河川延長 | 流域面積 | 起 点 | 終 点 |
|------|-----|-------|---------|------|-----|------------|--------|---------------------|--------------------------|------|
| | 浜田川 | 河川一般図 | 1:10000 | 準用河川 | 浜田川 | 昭和50年9月22日 | 1.350m | 2.30km ² | 静岡市清水区駒越字殿沢2192番の4地先の市道橋 | 海に至る |




| 河川台帳 | 河川名 | 図面名称 | 縮尺 | 水系区分 | 水系名 | 指定年月日 | 河川延長 | 流域面積 | 起 点 | 終 点 |
|------|-----|-------|-------|------|-----|------------|--------|---------------------|--------------------------|------|
| | 浜田川 | 河川区域図 | 1:500 | 準用河川 | 浜田川 | 昭和50年9月22日 | 1,350m | 2.30km ² | 静岡市清水区駒越字殿沢2192番の4地先の市道橋 | 海に至る |

河川区域図

S=1:500

静岡市清水区
駒越北町

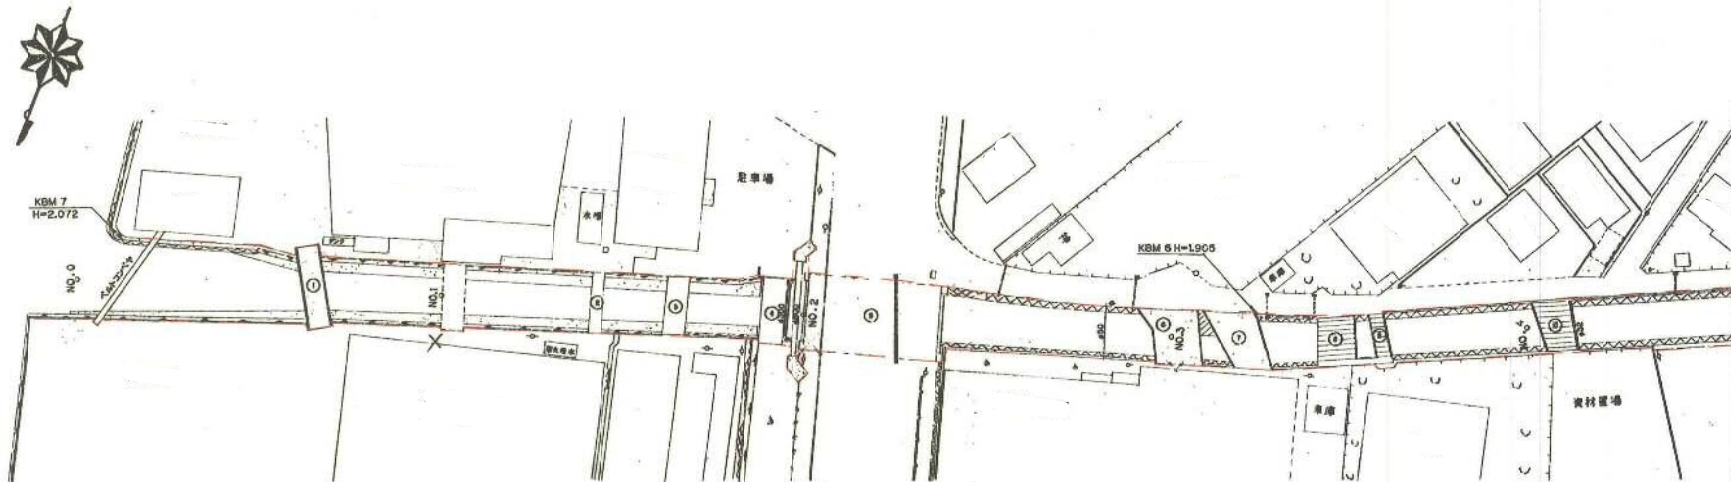


| 河川台帳 | 河川名 | 区画名称 | 縮尺 | 水系区分 | 水系名 | 指定年月日 | 河川延長 | 流域面積 | 起 点 | 終 点 |
|------|-----|------|-------|-------|------|-------|------------|--------|---------------------|--------------------------|
| | | 浜田川 | 河川区域図 | 1:500 | 準用河川 | 浜田川 | 昭和50年9月22日 | 1,350m | 2.30km ² | 静岡市清水区駒越字殿沢2192番の4地先の市道橋 |

河川区域図

S=1:500

静岡市清水区
駒越北町

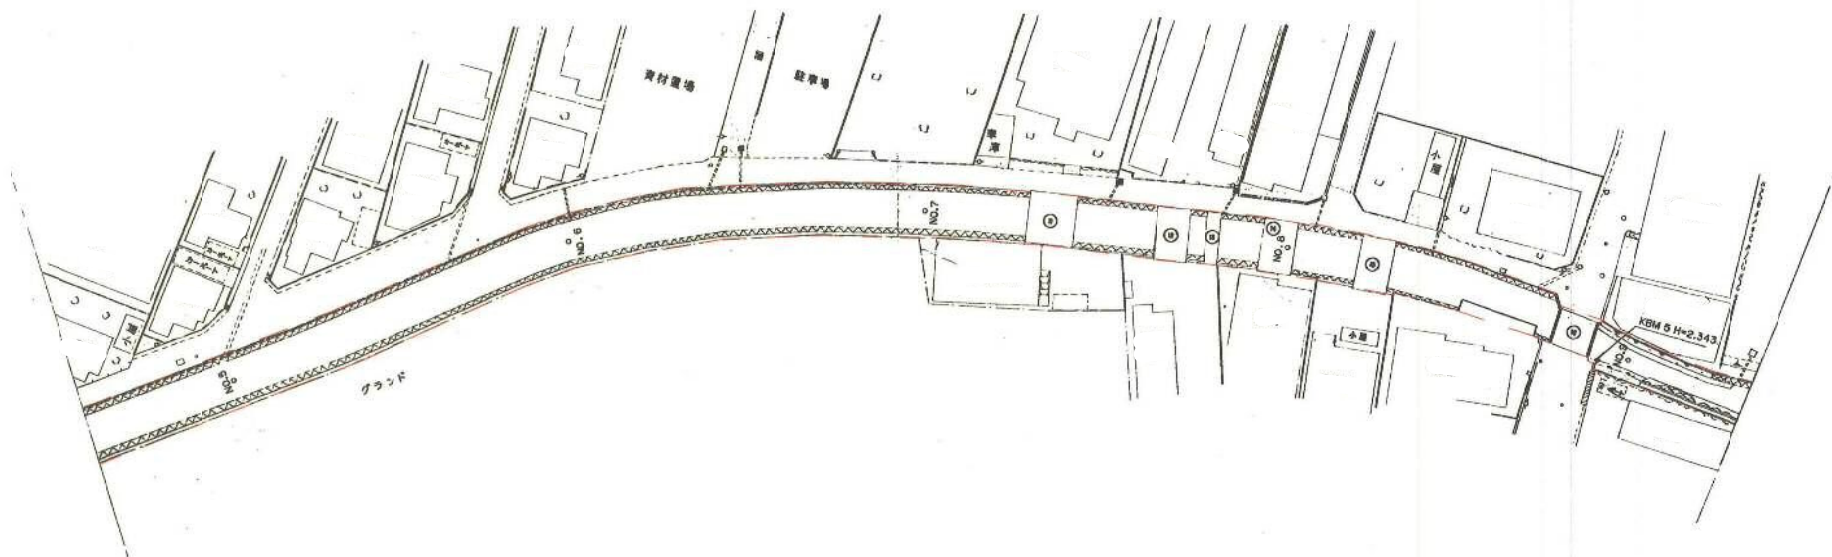


| 河川台帳 | 河川名 | 区画名称 | 縮尺 | 水系区分 | 水系名 | 指定年月日 | 河川延長 | 流域面積 | 起 点 | 終 点 |
|------|-----|-------|-------|------|-----|------------|--------|---------------------|--------------------------|------|
| | 浜田川 | 河川区域図 | 1:500 | 準用河川 | 浜田川 | 昭和50年9月22日 | 1.350m | 2.30km ² | 静岡市清水区駒越字殿沢2192番の4地先の市道橋 | 海に至る |

河川区域図

S = 1 : 500

静岡市清水区

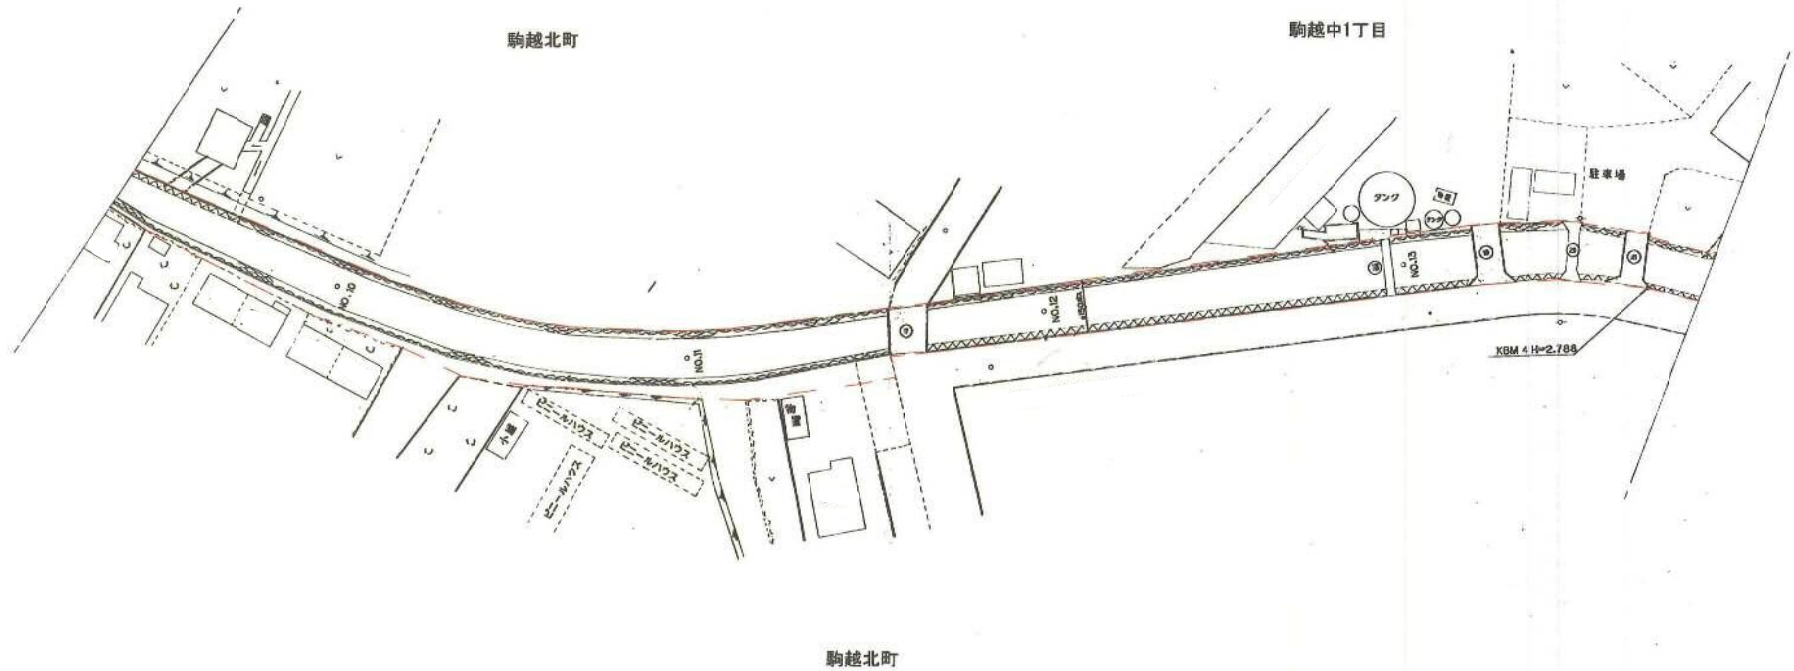


| 河川台帳 | 河川名 | 図面名称 | 縮尺 | 水系区分 | 水系名 | 指定年月日 | 河川延長 | 流域面積 | 起 点 | 終 点 |
|------|-----|------|-------|-------|------|-------|------------|--------|---------------------|--------------------------|
| | | 浜田川 | 河川区域図 | 1:500 | 準用河川 | 浜田川 | 昭和50年9月22日 | 1.350m | 2.30km ² | 静岡市清水区駒越字殿沢2192番の4地先の市道橋 |

河川区域図

S=1:500

静岡市清水区

駒越中2丁目

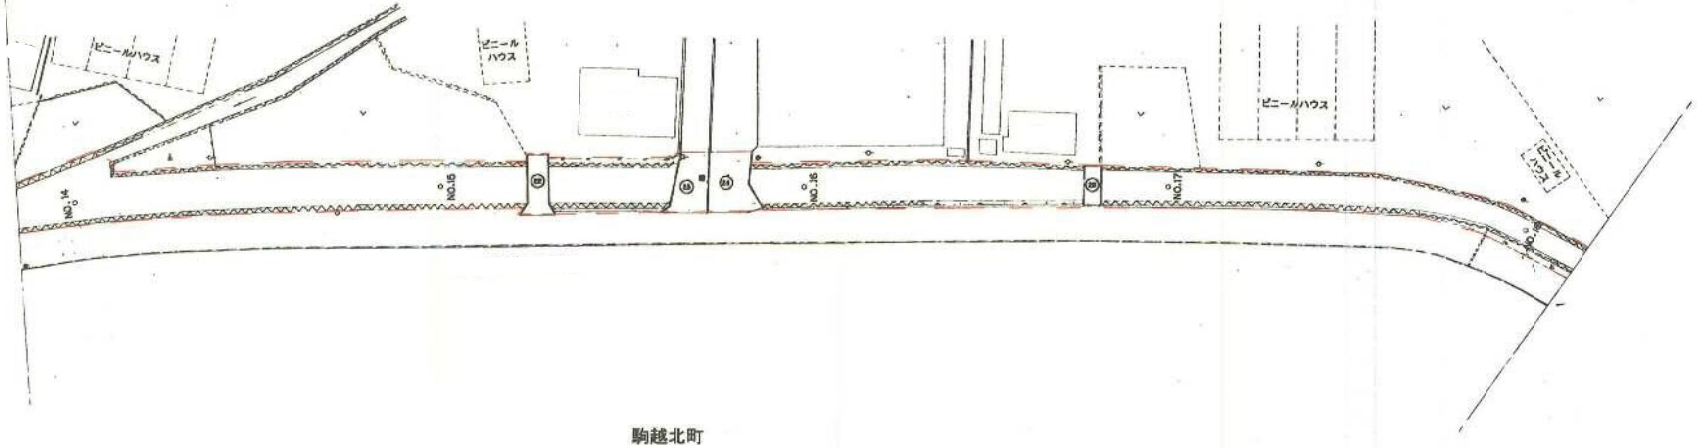

駒越北町


| 河川台帳 | 河川名 | 図面名称 | 縮尺 | 水系区分 | 水系名 | 指定年月日 | 河川延長 | 流域面積 | 起 点 | 終 点 |
|------|-----|------|-------|-------|------|-------|------------|--------|---------------------|--------------------------|
| | | 浜田川 | 河川区域図 | 1:500 | 準用河川 | 浜田川 | 昭和50年9月22日 | 1,350m | 2.30km ² | 静岡市清水区駒越字殿沢2192番の4地先の市道橋 |

河川区域図

S=1:500

静岡市清水区

駒越中2丁目

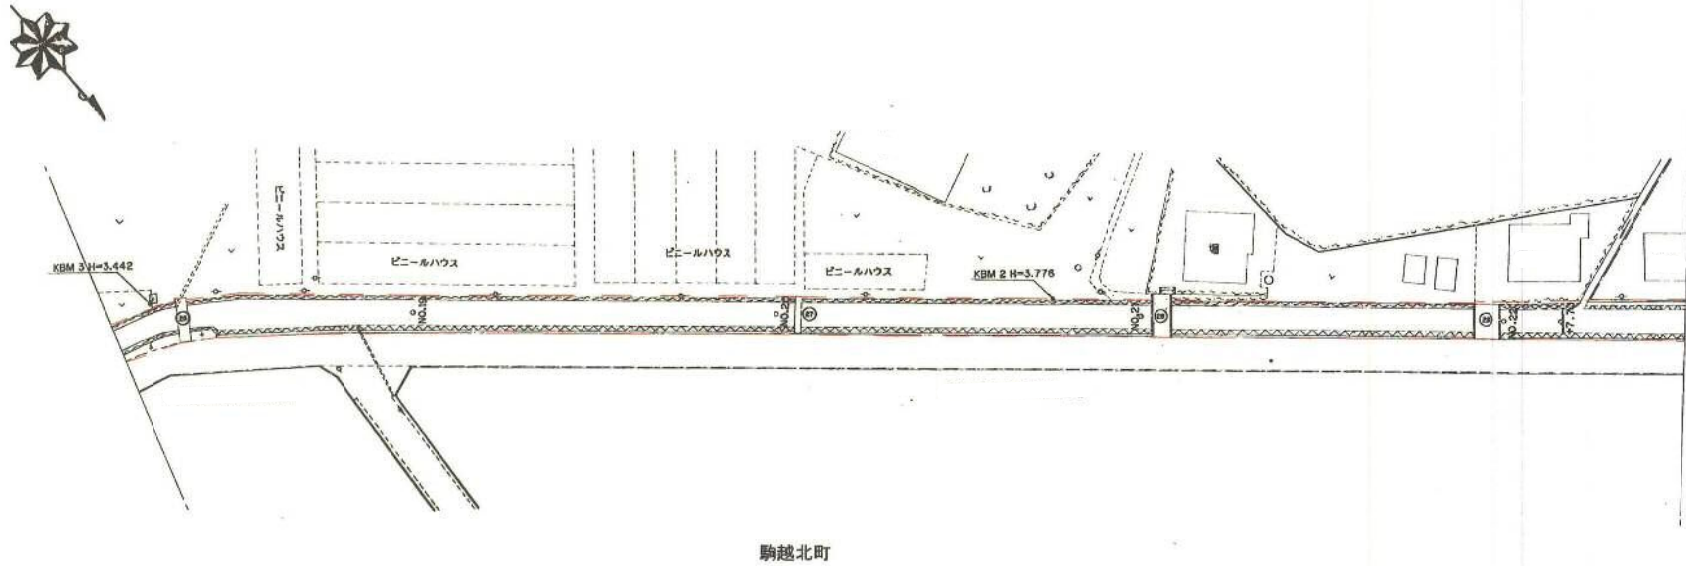


| 河川台帳 | 河川名 | 図面名称 | 縮尺 | 水系区分 | 水系名 | 指定年月日 | 河川延長 | 流域面積 | 起 点 | 終 点 |
|------|-----|------|-------|-------|------|-------|------------|--------|---------------------|--------------------------|
| | | 浜田川 | 河川区域図 | 1:500 | 準用河川 | 浜田川 | 昭和50年9月22日 | 1,350m | 2.30km ² | 静岡市清水区駒越字殿沢2192番の4地先の市道橋 |

河川区域図

S=1:500

静岡市清水区
駒越中2丁目

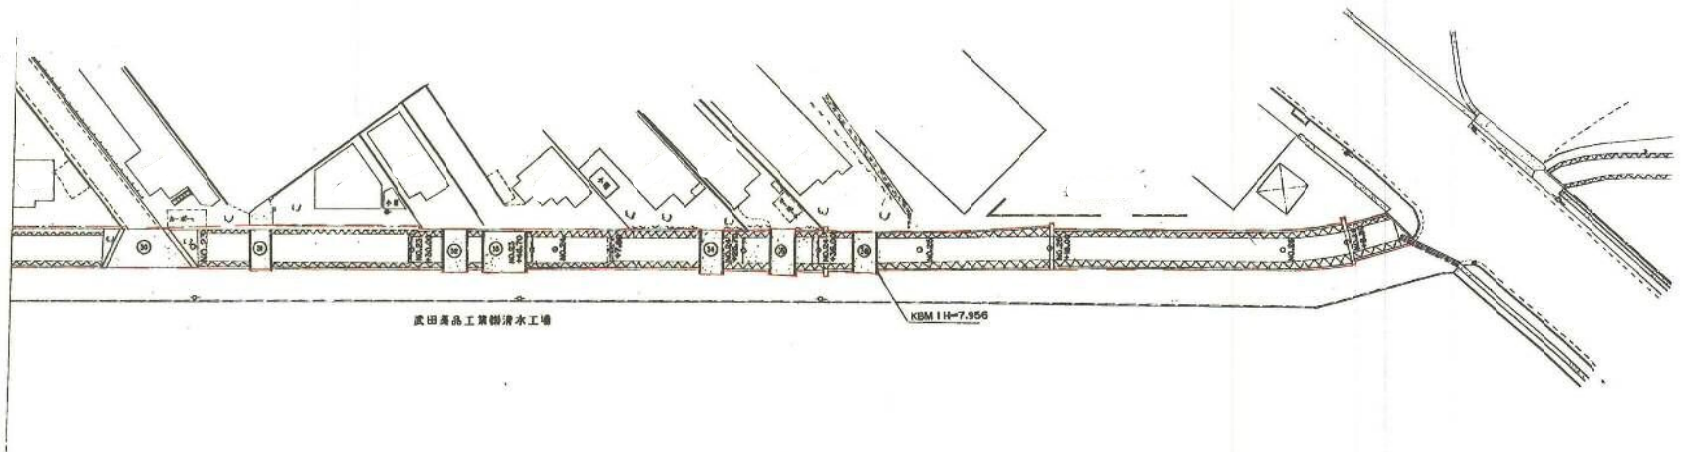


駒越北町


| 河川台帳 | 河川名 | 図面名称 | 縮尺 | 水系区分 | 水系名 | 指定年月日 | 河川延長 | 流域面積 | 起 点 | 終 点 |
|------|-----|-----------|----|------|-----|------------|--------|---------------------|--------------------------|------|
| | 浜田川 | 河川管理施設平面図 | 図示 | 準用河川 | 浜田川 | 昭和50年9月22日 | 1.350m | 2.30km ² | 静岡市清水区駒越字殿沢2192番の4地先の市道橋 | 海に至る |

河川管理施設平面図 S = 1 : 1000


静岡市清水区

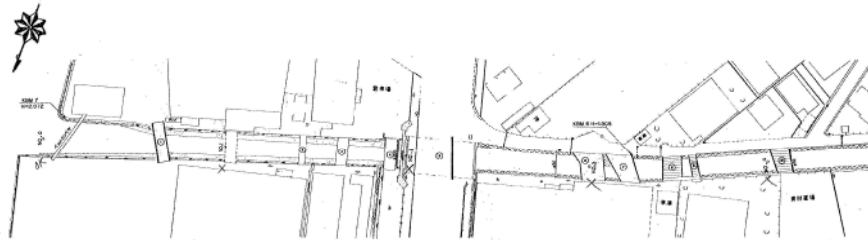

横断面図 S = 1 : 200

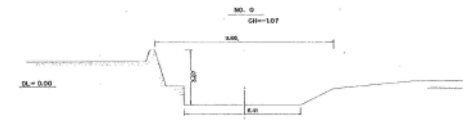

縦断面図 V = 1 : 200
H = 1 : 1000

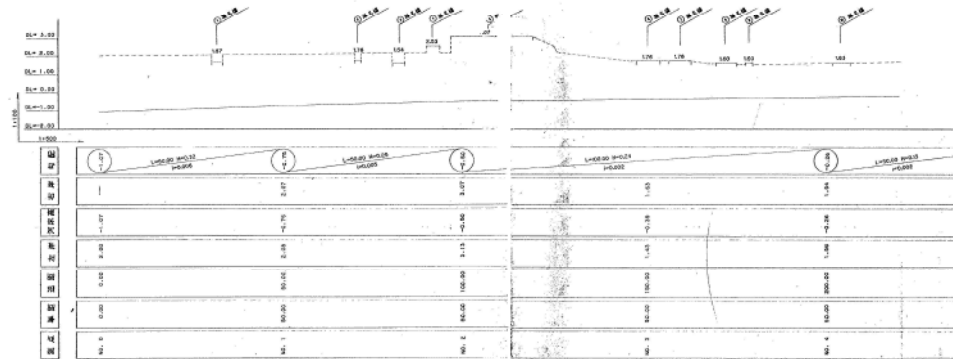


| 河川台帳 | 河川名 | 図面名称 | 縮尺 | 水系区分 | 水系名 | 指定年月日 | 河川延長 | 流域面積 | 起 点 | 終 点 |
|------|-----|-----------|----|------|-----|------------|--------|---------------------|--------------------------|------|
| | 浜田川 | 河川管理施設平面図 | 図示 | 準用河川 | 浜田川 | 昭和50年9月22日 | 1.350m | 2.30km ² | 静岡市清水区駒越字殿沢2192番の4地先の市道橋 | 海に至る |


河川管理施設平面図 S=1:1000



静岡市清水区

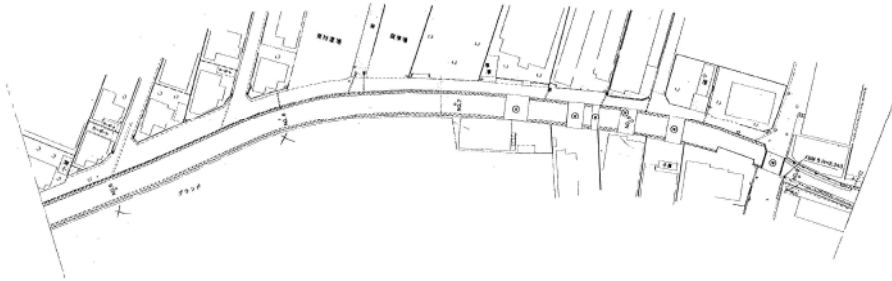


縦断面図 V=1:200 H=1:1000

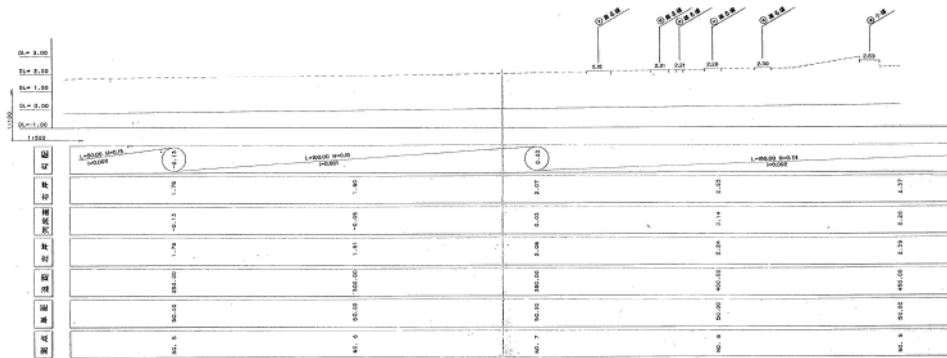


| 河川台帳 | 河川名 | 図面名称 | 縮尺 | 水系区分 | 水系名 | 指定年月日 | 河川延長 | 流域面積 | 起 点 | 終 点 |
|------|-----|-----------|----|------|-----|------------|--------|----------------------|--------------------------|------|
| | 浜田川 | 河川管理施設平面図 | 図示 | 準用河川 | 浜田川 | 昭和50年9月22日 | 1.350m | 2.30 km ² | 静岡市清水区駒越字殿沢2192番の4地先の市道橋 | 海に至る |

河川管理施設平面図 S=1:1000


静岡市清水区

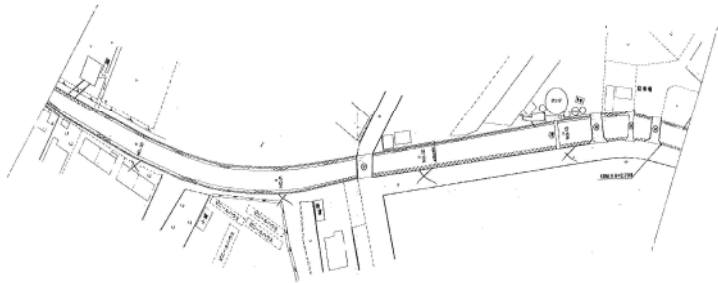

縦断面図 V=1:200 H=1:1000

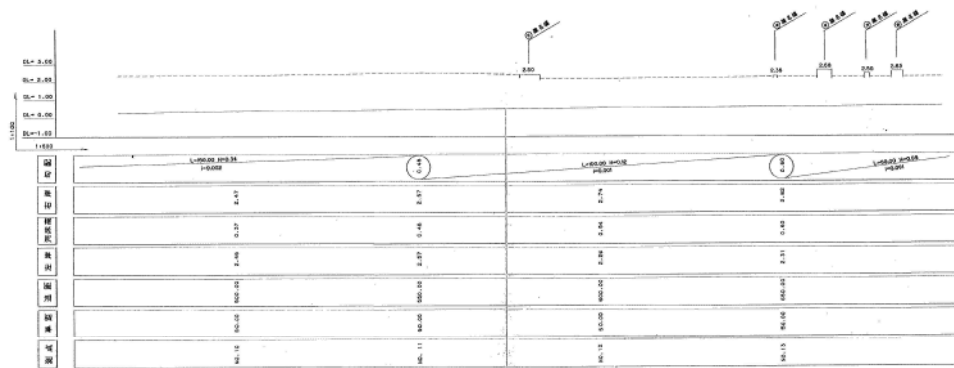


横断面図 S=1:200

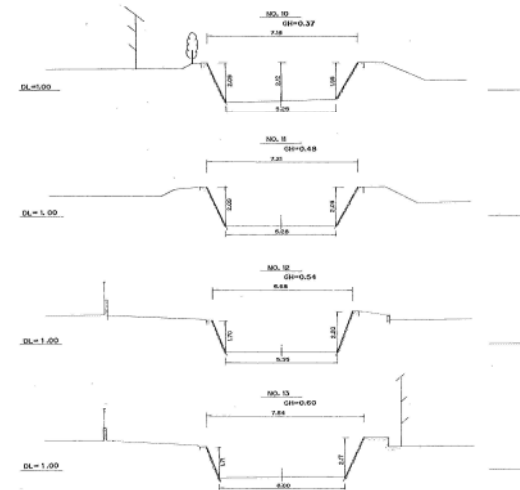


| 河川台帳 | 河川名 | 図面名称 | 縮尺 | 水系区分 | 水系名 | 指定年月日 | 河川延長 | 流域面積 | 起 点 | 終 点 |
|------|-----|-----------|----|------|-----|------------|--------|----------------------|--------------------------|------|
| | 浜田川 | 河川管理施設平面図 | 図示 | 準用河川 | 浜田川 | 昭和50年9月22日 | 1.350m | 2.30 km ² | 静岡市清水区駒越字殿沢2192番の4地先の市道橋 | 海に至る |

河川管理施設平面図 S=1:1000



静岡市清水区

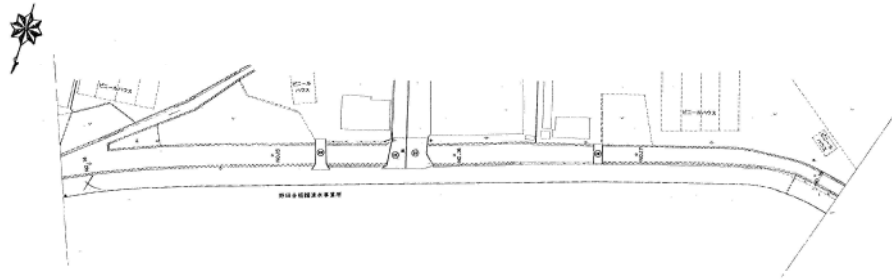

縦断面図 V=1:200
H=1:1000

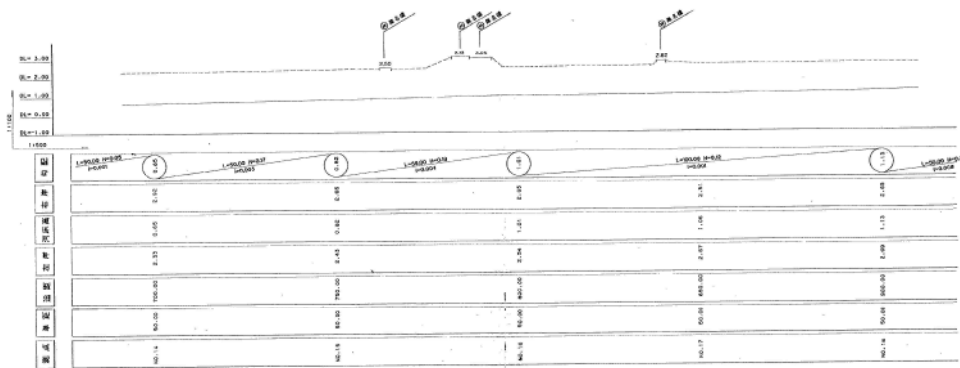


横断面図 S=1:200

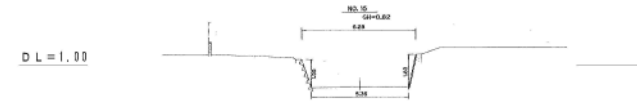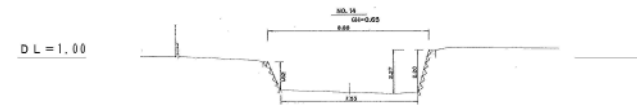


| 河川台帳 | 河川名 | 図面名称 | 縮尺 | 水系区分 | 水系名 | 指定年月日 | 河川延長 | 流域面積 | 起 点 | 終 点 |
|------|-----|-----------|----|------|-----|------------|--------|---------------------|--------------------------|------|
| | 浜田川 | 河川管理施設平面図 | 図示 | 準用河川 | 浜田川 | 昭和50年9月22日 | 1.350m | 2.30km ² | 静岡市清水区駒越字殿沢2192番の4地先の市道橋 | 海に至る |

河川管理施設平面図 S=1:1000

静岡市清水区

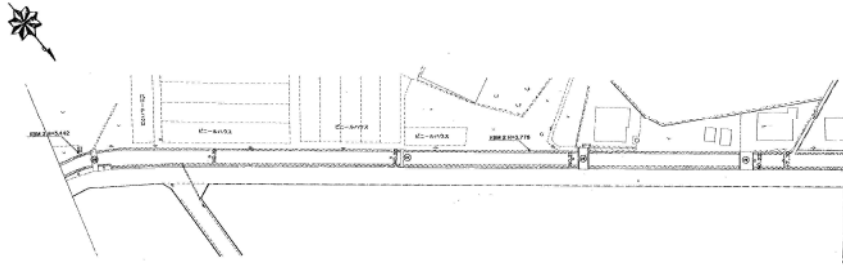


縦断面図 V=1:200 H=1:1000

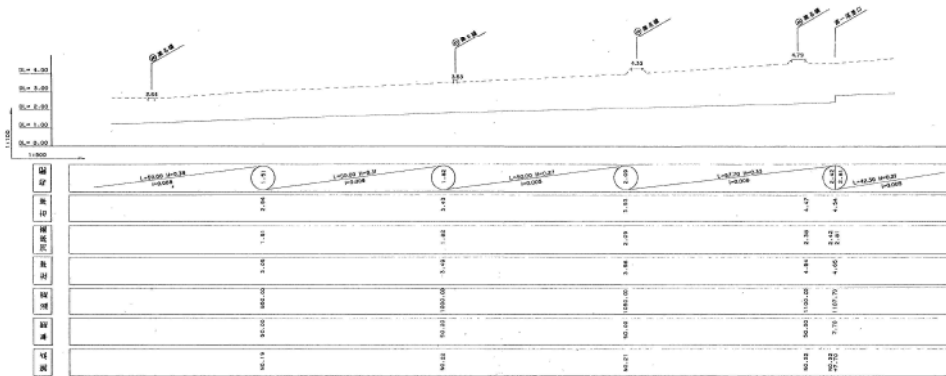


| 河川台帳 | 河川名 | 図面名称 | 縮尺 | 水系区分 | 水系名 | 指定年月日 | 河川延長 | 流域面積 | 起 点 | 終 点 |
|------|-----|-----------|----|------|-----|------------|--------|---------------------|--------------------------|------|
| | 浜田川 | 河川管理施設平面図 | 図示 | 準用河川 | 浜田川 | 昭和50年9月22日 | 1.350m | 2.30km ² | 静岡市清水区駒越字殿沢2192番の4地先の市道橋 | 海に至る |

河川管理施設平面図 S=1:1000

静岡市清水区

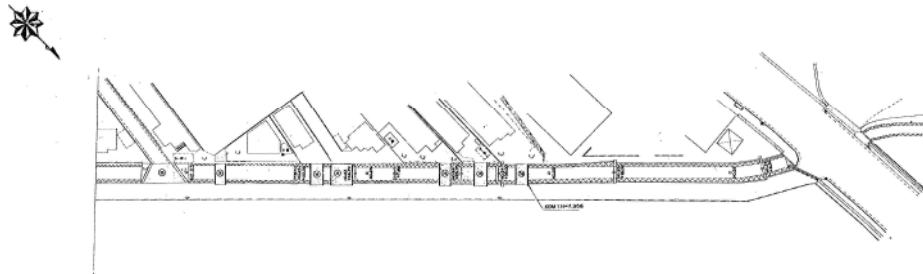

縦断面図 V=1:200 H=1:1000

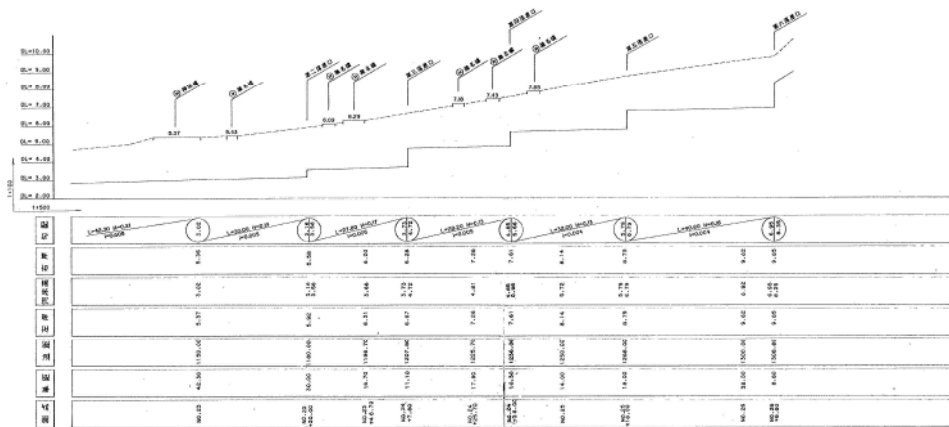

横断面図 S=1:200

