
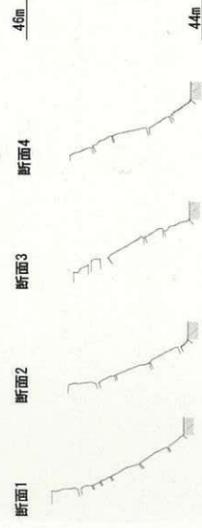
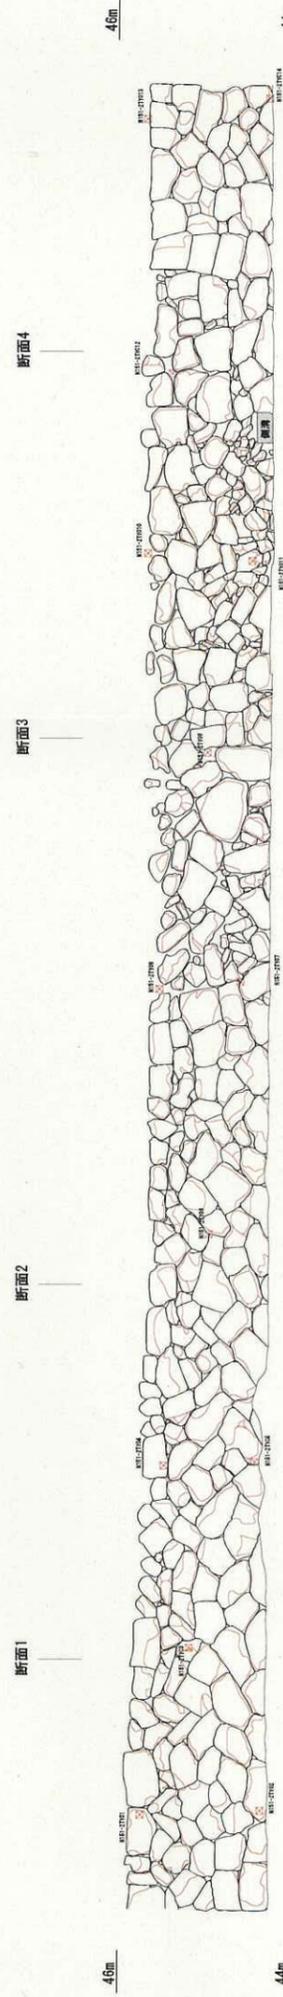
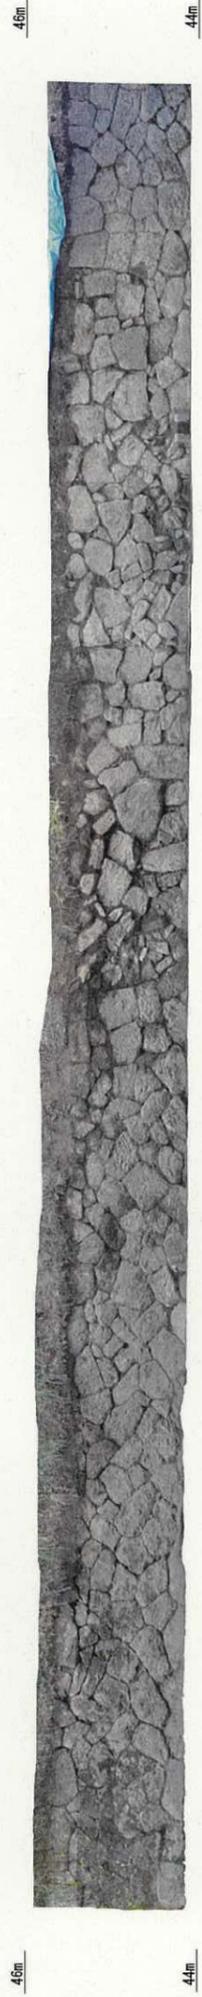


史跡小島陣屋跡発掘調査位置図 (S=1/1250)

Y=18 Y=20 Y=22 Y=24 Y=26 Y=28 Y=30 Y=32 Y=34 Y=36 Y=38 Y=40 Y=42

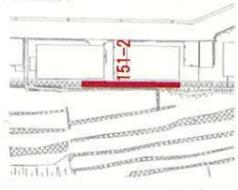


業務名	令和6年度 新文町整地66号 史跡小島陣屋跡緊急修繕地石垣設置業務		
図面名	NO151-2 石垣立面図		
作成年月日	2024年 9月 2日		
縮尺	S=1:40	図面番号	7/7
作業機関	株式会社 フジヤマ		
計画機関	静岡市		

Y=18 Y=20 Y=22 Y=24 Y=26 Y=28 Y=30 Y=32 Y=34 Y=36 Y=38 Y=40 Y=42

敷地面積：563.36㎡ 構造：RC造 建築面積45.24㎡ 延べ面積33.54㎡

見学者の利便のための便益施設を整備する。（7月から着工予定）


便益施設には、トイレ（男性、女性、多機能便所）の他、史跡の維持管理のための倉庫、管理用水栓柱、小島陣屋や地域に関する情報発信をするための掲示板を設置する。令和7年度中に完成、令和8年度から供用を開始する予定である。

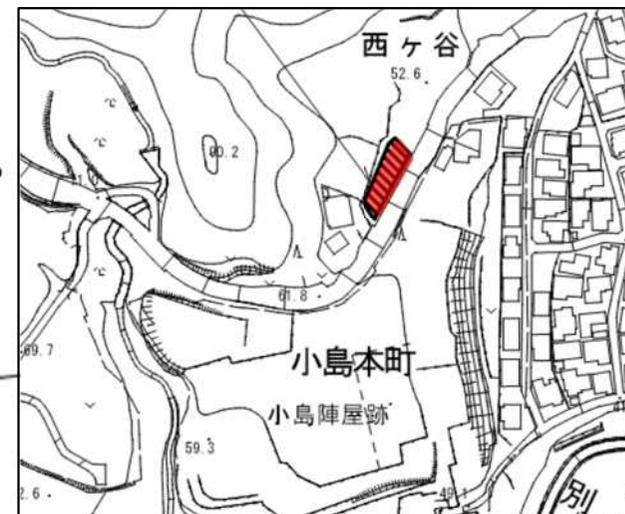

便益施設（トイレ）建築場所

R8年度整備予定

R4年度整備済

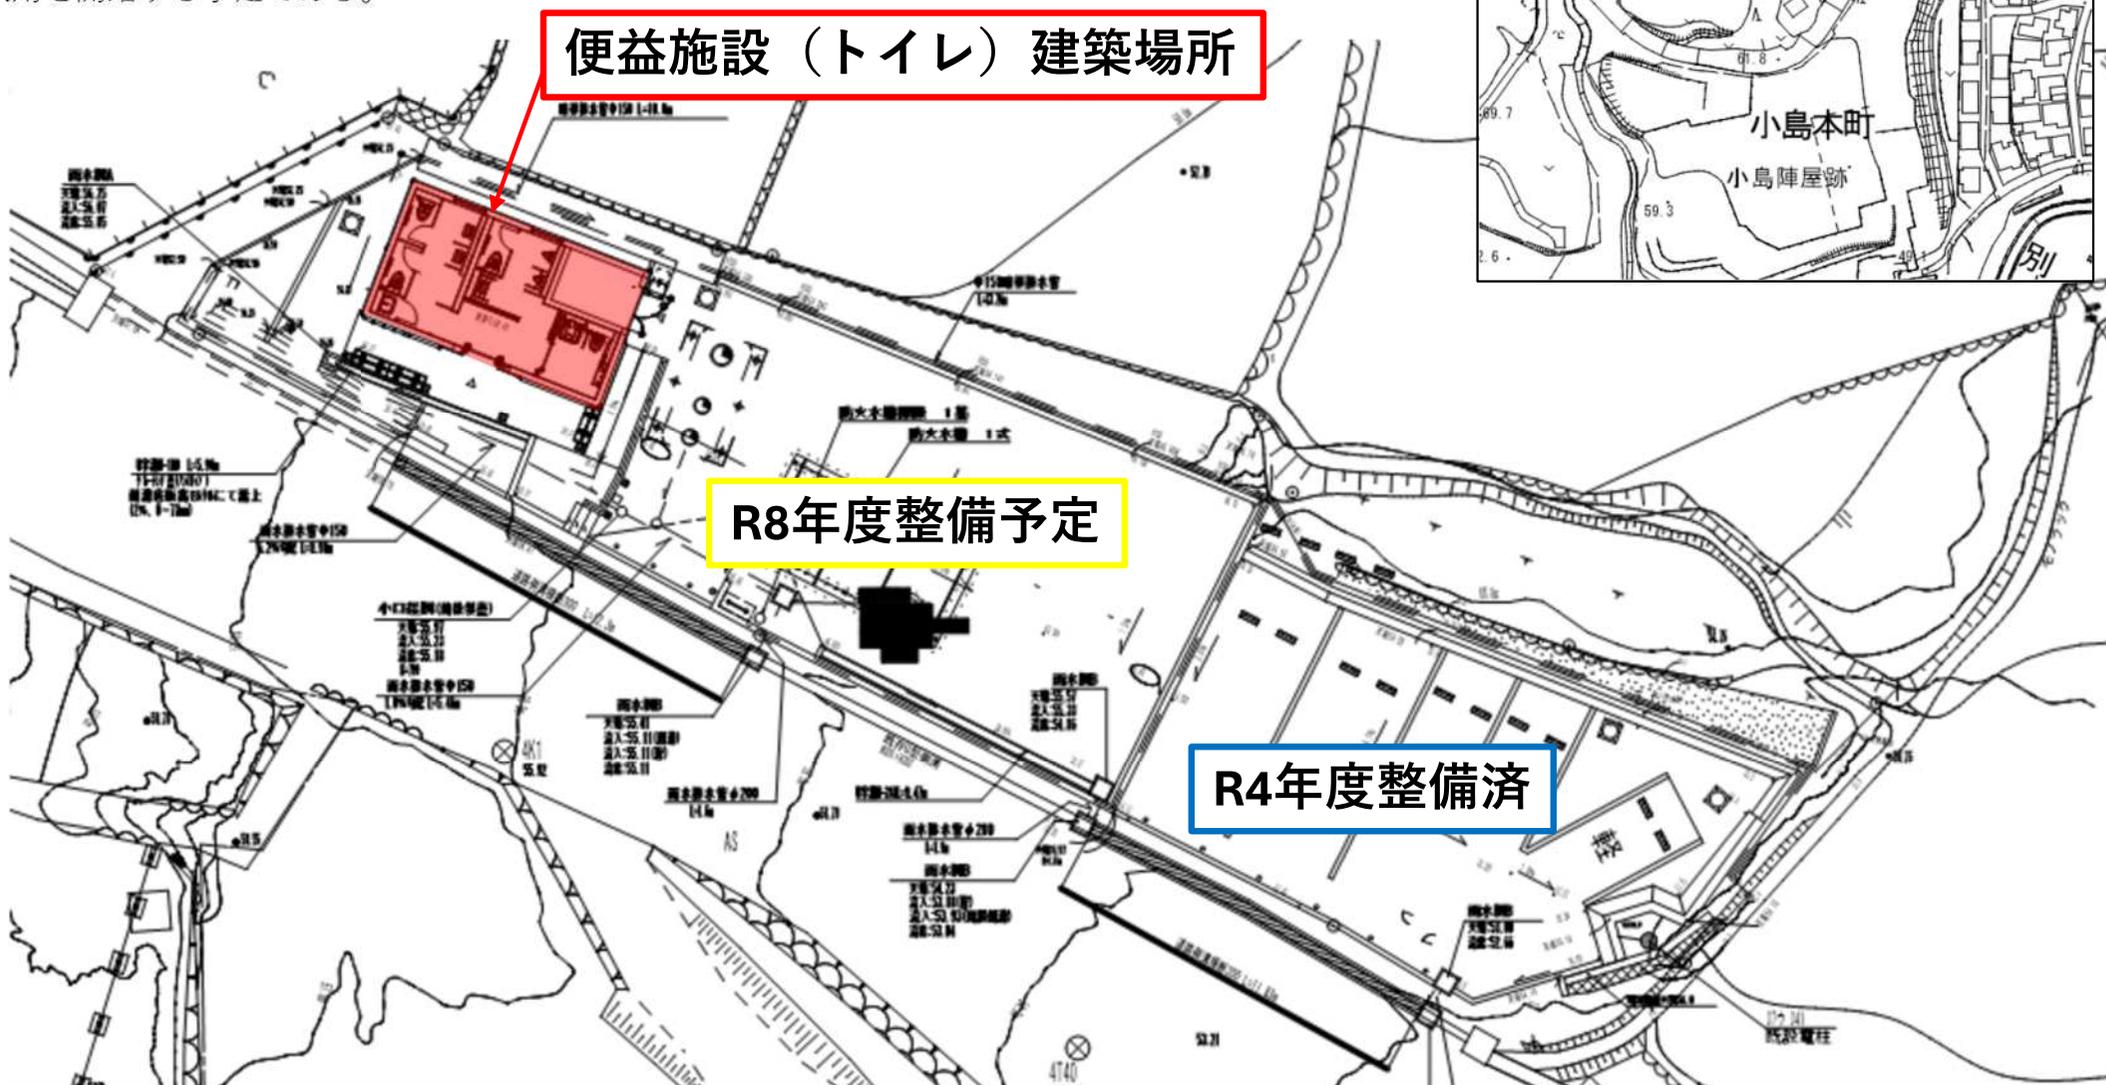


馬場跡の整備について

令和6年度で下記範囲の公有地化が完了した。今年度確認調査を行い、令和8年度に整備を実施したい。

整備内容案

- ①ダスト舗装
- ②解説看板の設置
- ③民家との境に目隠し用の植栽を設置
- ④植栽管理のための水栓柱を設置

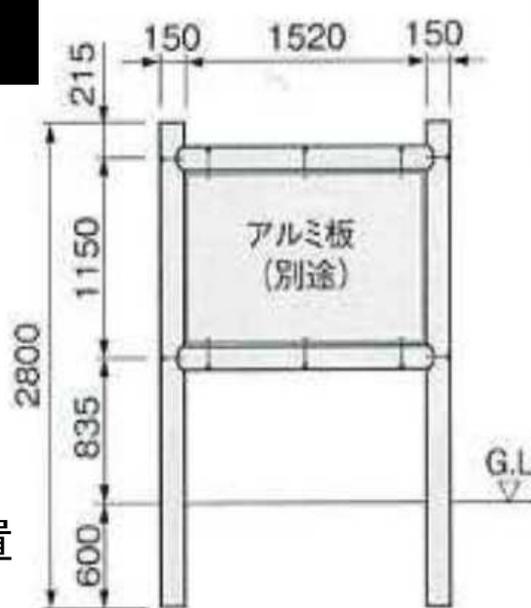

看板イメージ



現在の馬場跡

資料3

看板
(大手口、馬場跡)

斜面对策工事の擁壁


ダスト舗装

水栓柱


目隠しの植栽

プランターイメージ
W1006 × D406 × H420mm
重量40kg
※2mまでの中木を植える




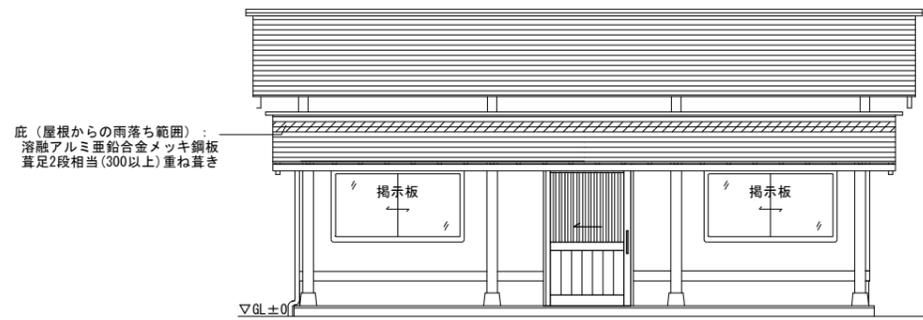

東立面図

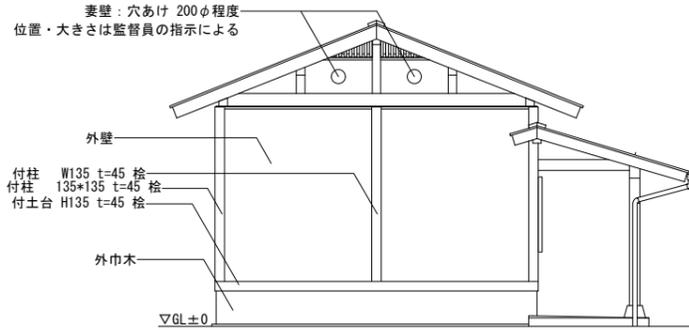

南立面図

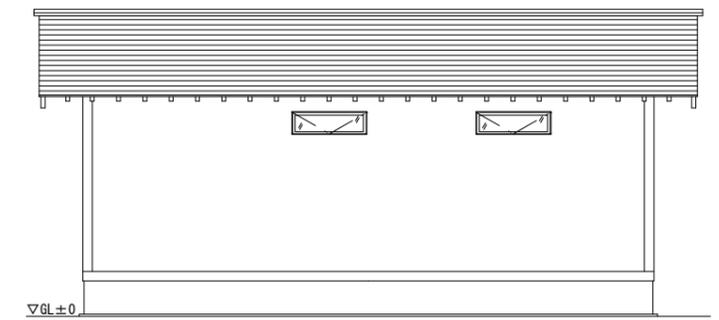


西立面図

※情報発信用掲示板3か所設置




桁下立面図（東面）

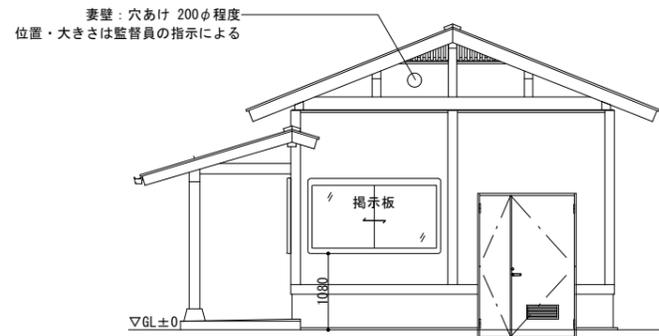


北立面図

外部仕上表

屋根	か-溶融7%亜鉛合金メッキ鋼板-文字葺 t=0.4 アスファルト-フィング'940
軒天	化粧垂木 55*66、化粧裏板 杉 t=12 木材保護塗装
外壁	下地調整塗材C-2 外装薄塗材E (7化工業 ジョリハット しっくい調 J0-500同等品) 妻壁：耐水合板木 55*66下地 外装薄塗材E
外巾木	モリ&刷毛引き t=15
付柱・付土台・丸柱	木材保護塗装
樋	か-溶融7%亜鉛合金鋼板 軒樋：角型120 縦樋φ60 軒樋：落葉除けネット
その他 掲示板	200*200*t3 ステンレス シルカサン印刷 1枚 正面 W1,760 H1,060 2台、北側 W1,760 H1,060 1台 7%製アロン色、ガラス引き違い(鍵付) 掲示板ド：マグネットド

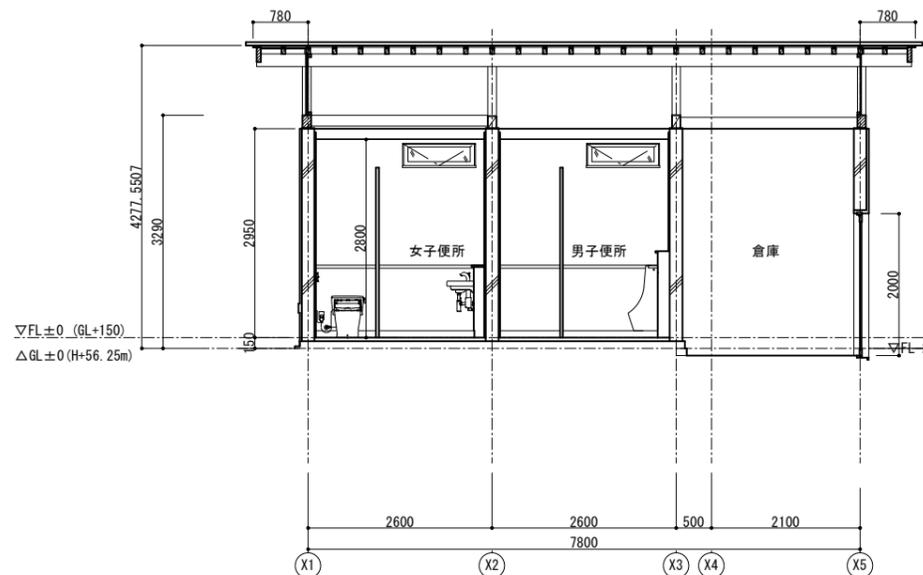

断面図-1

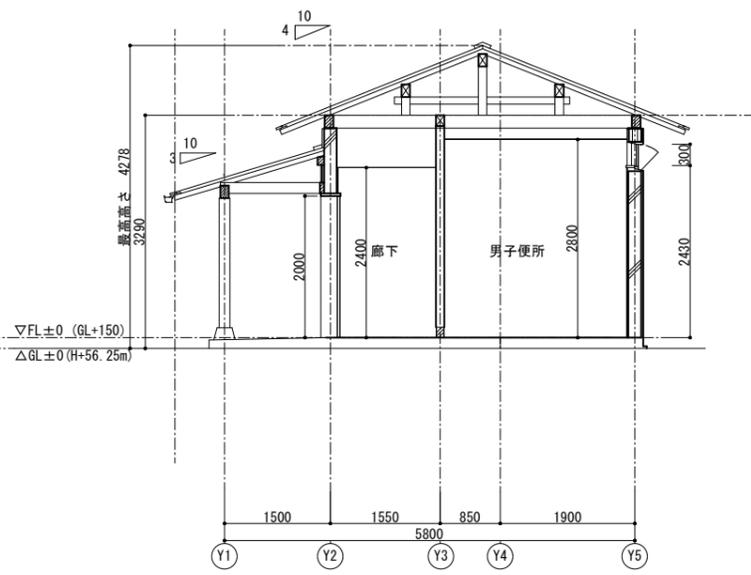


断面図-2

史跡小島陣屋跡便施設建設建築工事

立面図・断面図

縮尺	1:100	番号	A-12
決裁済			
計画機関	静岡市		
作業機関	(有) ウッドサークル		

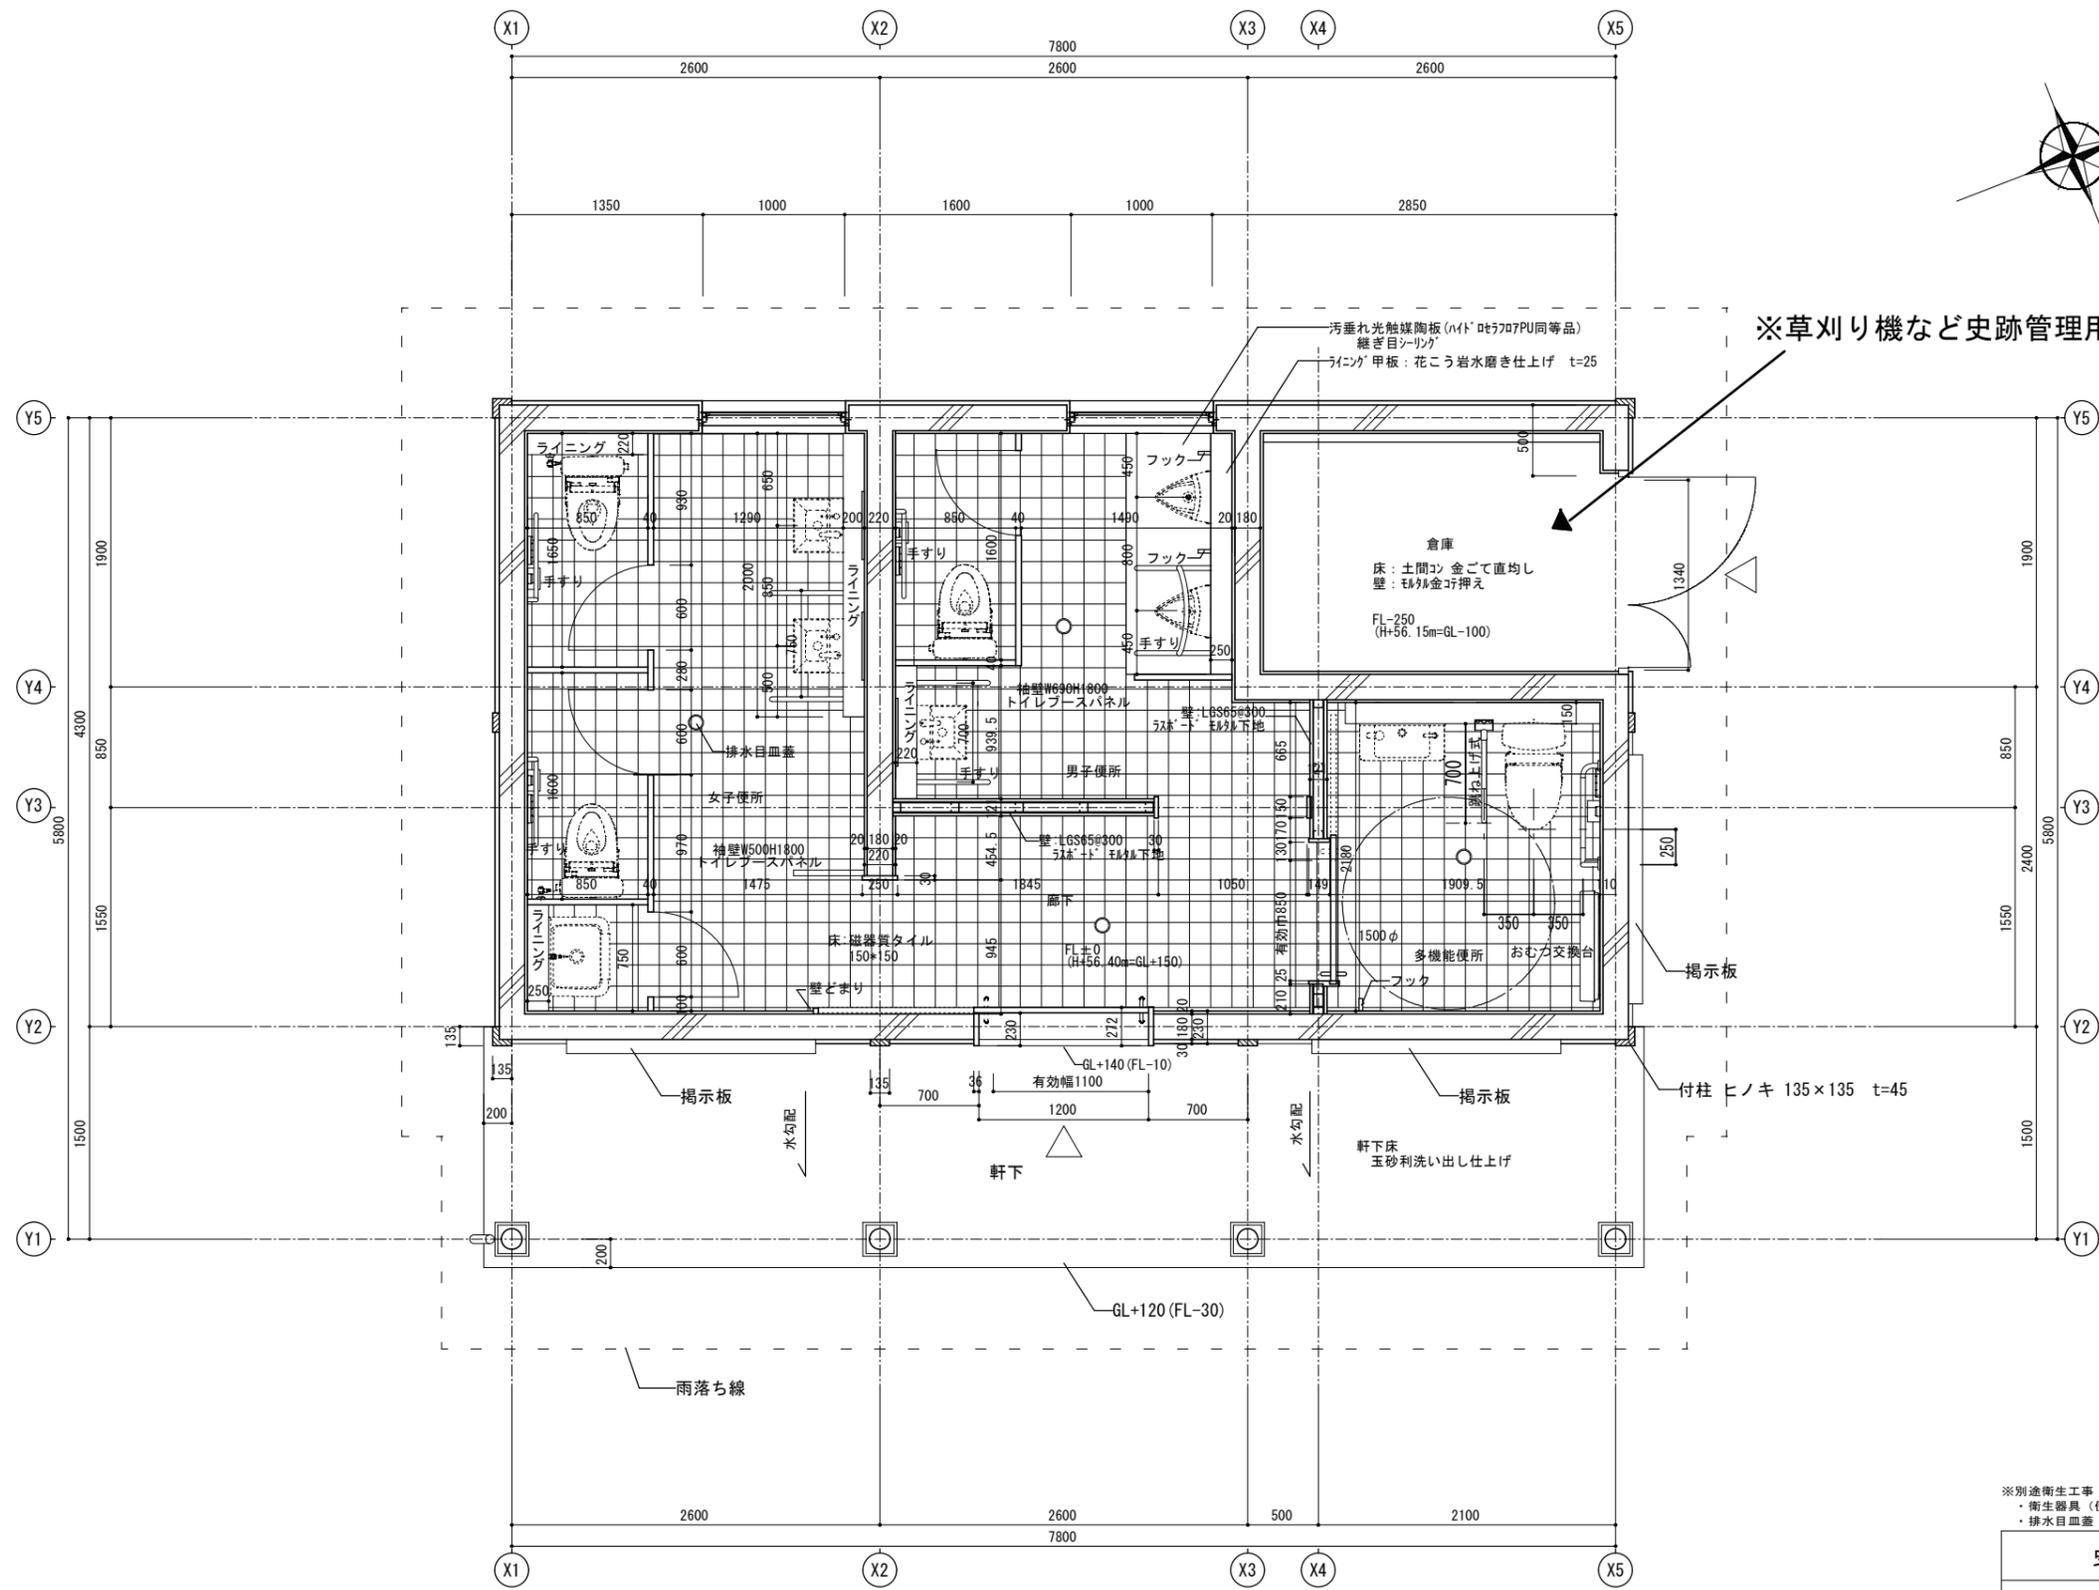

※草刈り機など史跡管理用道具を収納予定

平面詳細図

※別途衛生工事：
 ・衛生器具（便器、手洗、清掃用流し、鏡、傾斜鏡、ペーパーホルダー）
 ・排水目皿蓋

史跡小島陣屋跡便益施設建築工事	
平面詳細図	
縮尺 1:50	番号 A-14
決裁済	
計画機関	静岡市
作業機関	(有) ウッドサークル

一級建築士事務所 (有) ウッドサークル
 登録番号 東京都知事登録 第53480号
 一級建築士登録 第290567号 管理建築士 瀬口世津子

令和6年12月15日に開館。昨年度、任意団体の小島町文化財を守る会がNPO法人化し、令和7年4月からNPO法人小島文化財を守る会が史跡の管理運営を市から受託し、書院の開館も行っている。平日の団体見学等の対応は市の職員が行っている。

書院の開館

開館日時：土日祝日
 9：30～15：30（3月～10月）
 9：30～15：00（11月～2月）
 開館日数：57日（5月末時点）

入館者数

	男性	女性	子ども	月合計
1月	108	69	14	191
2月	149	115	18	282
3月	158	109	11	278
4月	107	84	19	210
5月	131	106	36	273
合計	653	483	98	1234

その他学校見学、取材等

- ・清水小島中学校（3月）
- ・NHK大河ドラマ「べらぼう」紀行（4月取材、6月8日放送）
- ・小和田哲男先生YouTubeチャンネル用動画撮影（5月）
- ・SBS学苑講座（5月）
- ・NHKニュースたっぷり静岡（5月取材、6月25日放送）
- ・清水小島小学校6年生（6月）



NHK大河ドラマ「べらぼう」紀行取材



清水小島小学校6年生の見学

凡例(土砂法)

名称	記号
土砂災害警戒区域	黄色
土砂災害特別警戒区域	赤色


①対策工必須 (理由)

<A+B+E> S1=1436+126+15 =1577m ²	<C+D+G+H+I> S2=76+82+11+153+96 =418m ²	(S1+S2)=1577+418=1995m ²
(石垣保全)	(レッド解除)	

②対策工提案 (理由)


S3=100/2=50m ²	S4=80m ²	(S3+S4)=50+80=130m ²
(すりつけ区間)	(部分的に30°以上の斜面が残存し近傍に崩壊履歴<R1.7>あり)	

Σ(S1+S2+S3+S4)=1995+130=2125m²

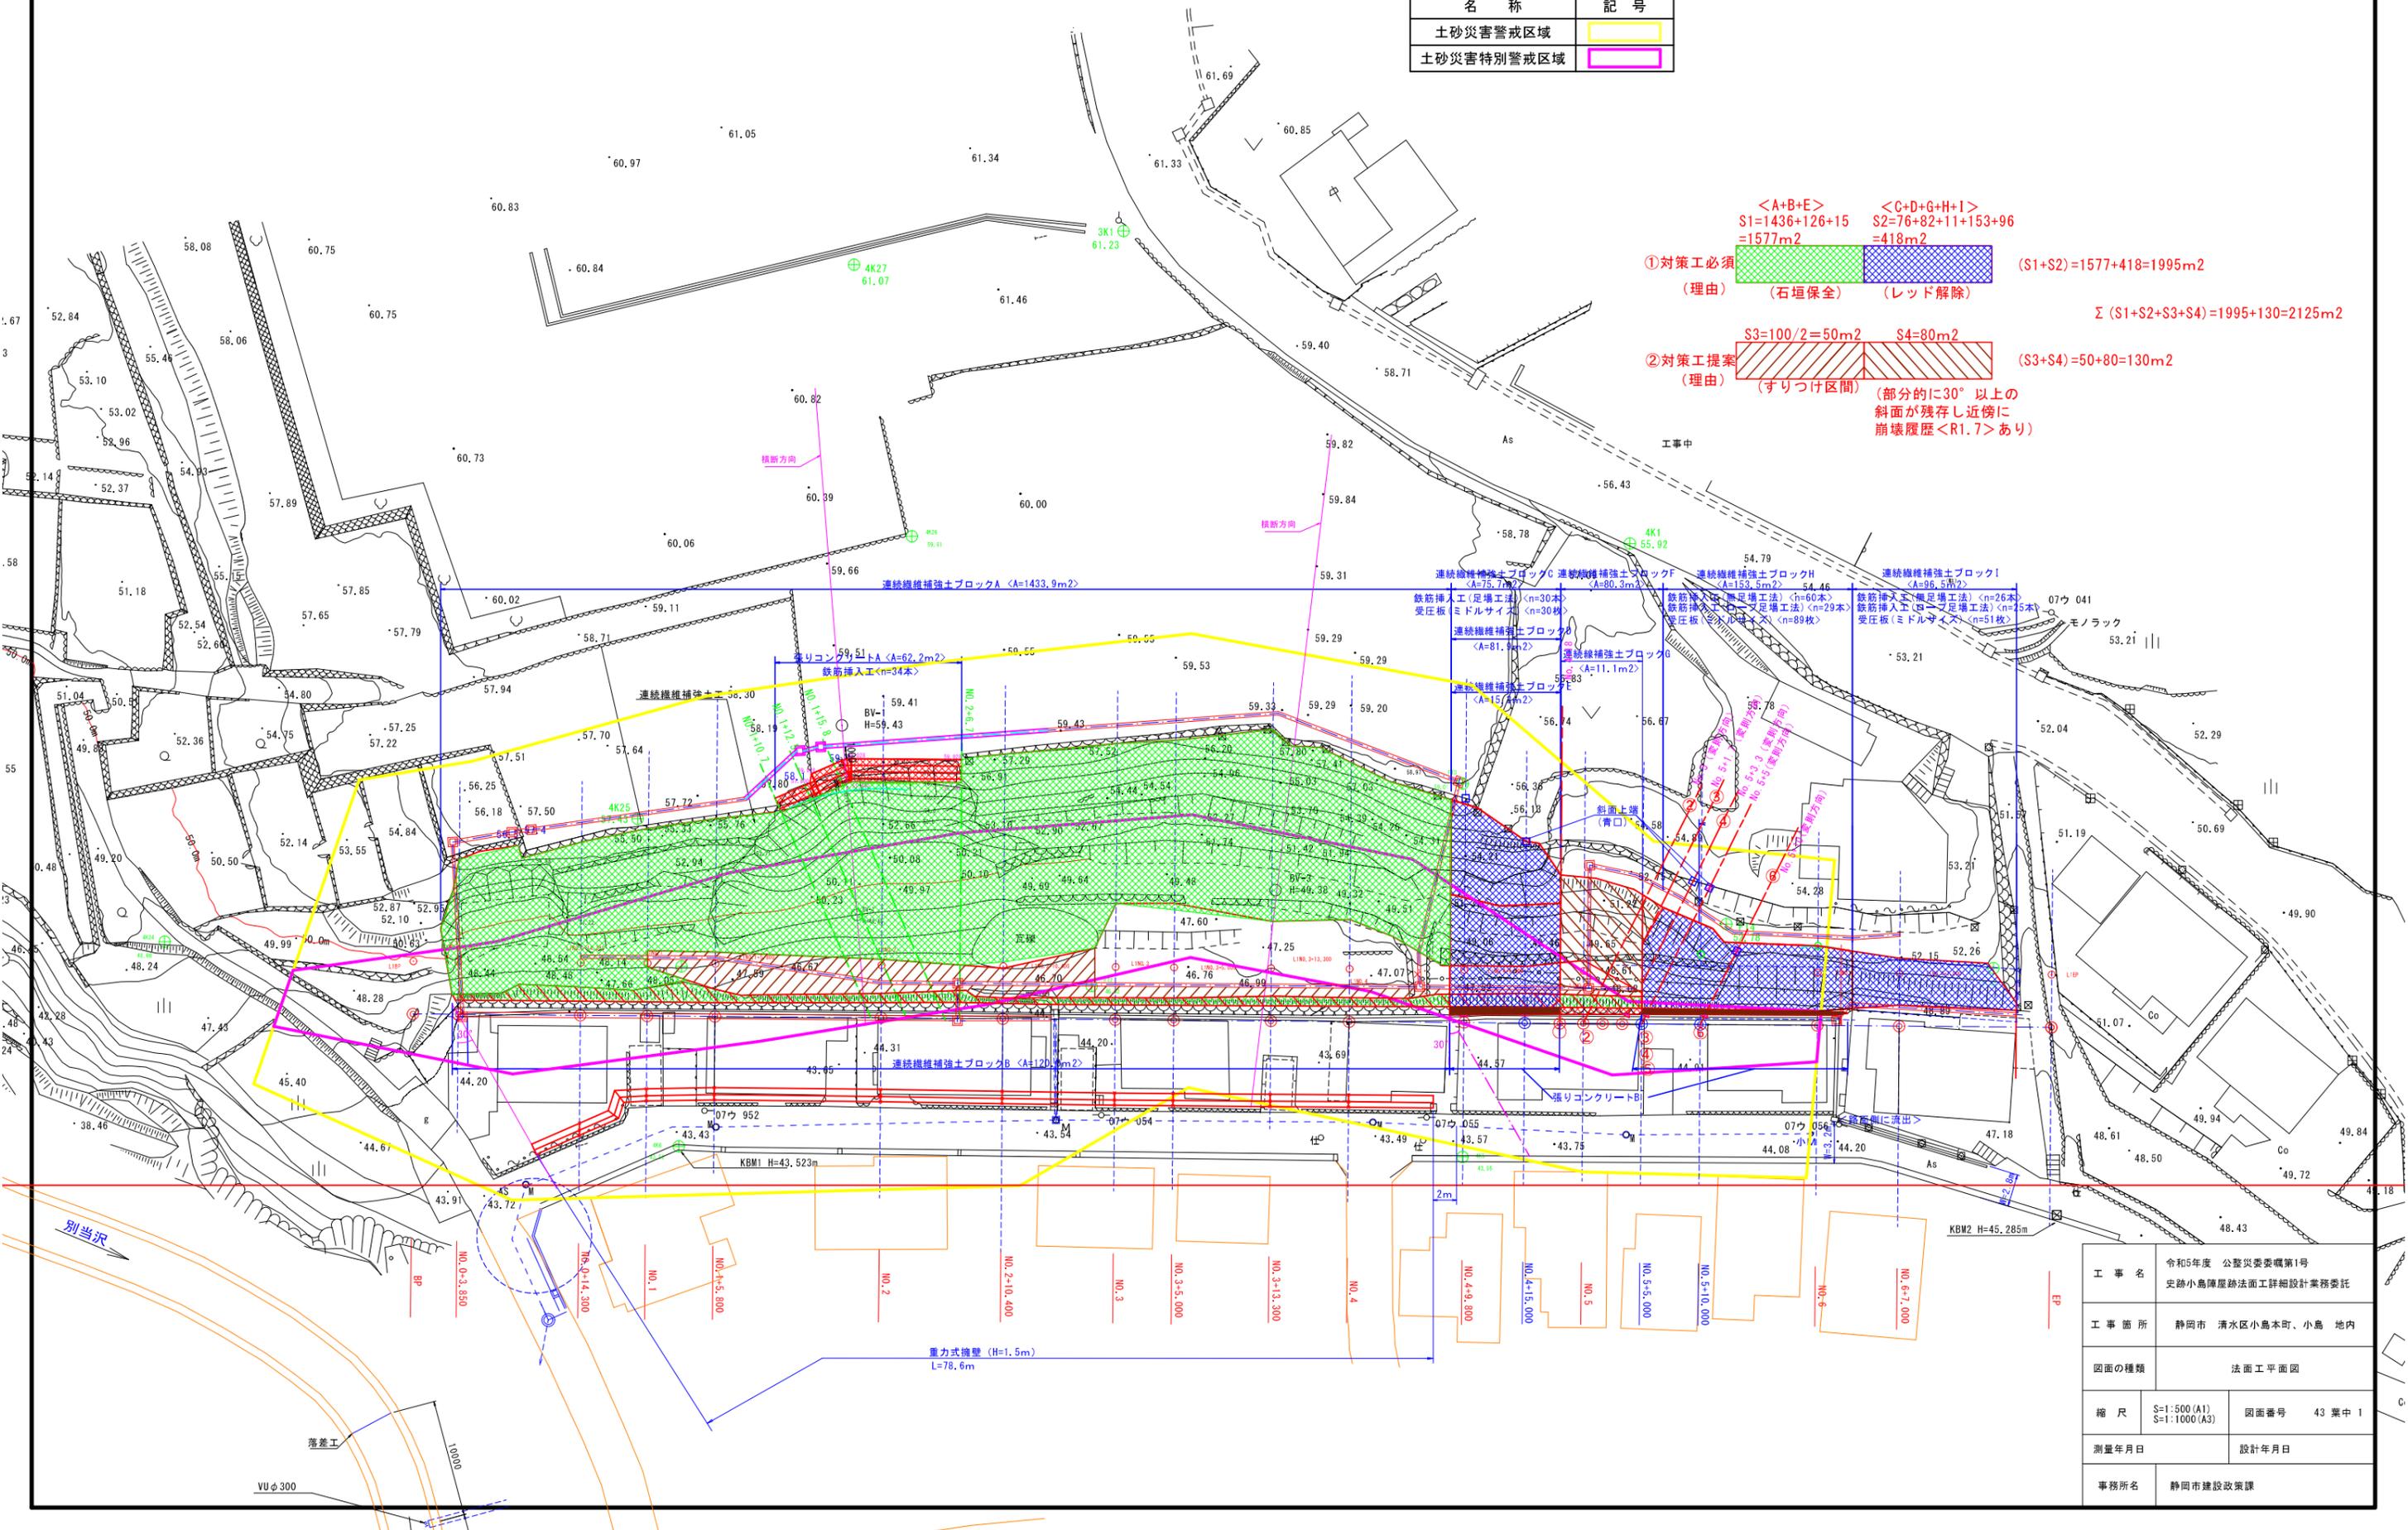

工事名	令和5年度 公整災委委嘱第1号 史跡小島陣屋跡法面工詳細設計業務委託		
工事箇所	静岡市 清水区小島本町、小島 地内		
図面の種類	法面工平面図		
縮尺	S=1:500 (A1) S=1:1000 (A3)	図面番号	43 葉中 1
測量年月日	設計年月日		
事務所名	静岡市建設政策課		


排水工平面図 (A1) S=1:250
(A3) S=1:500

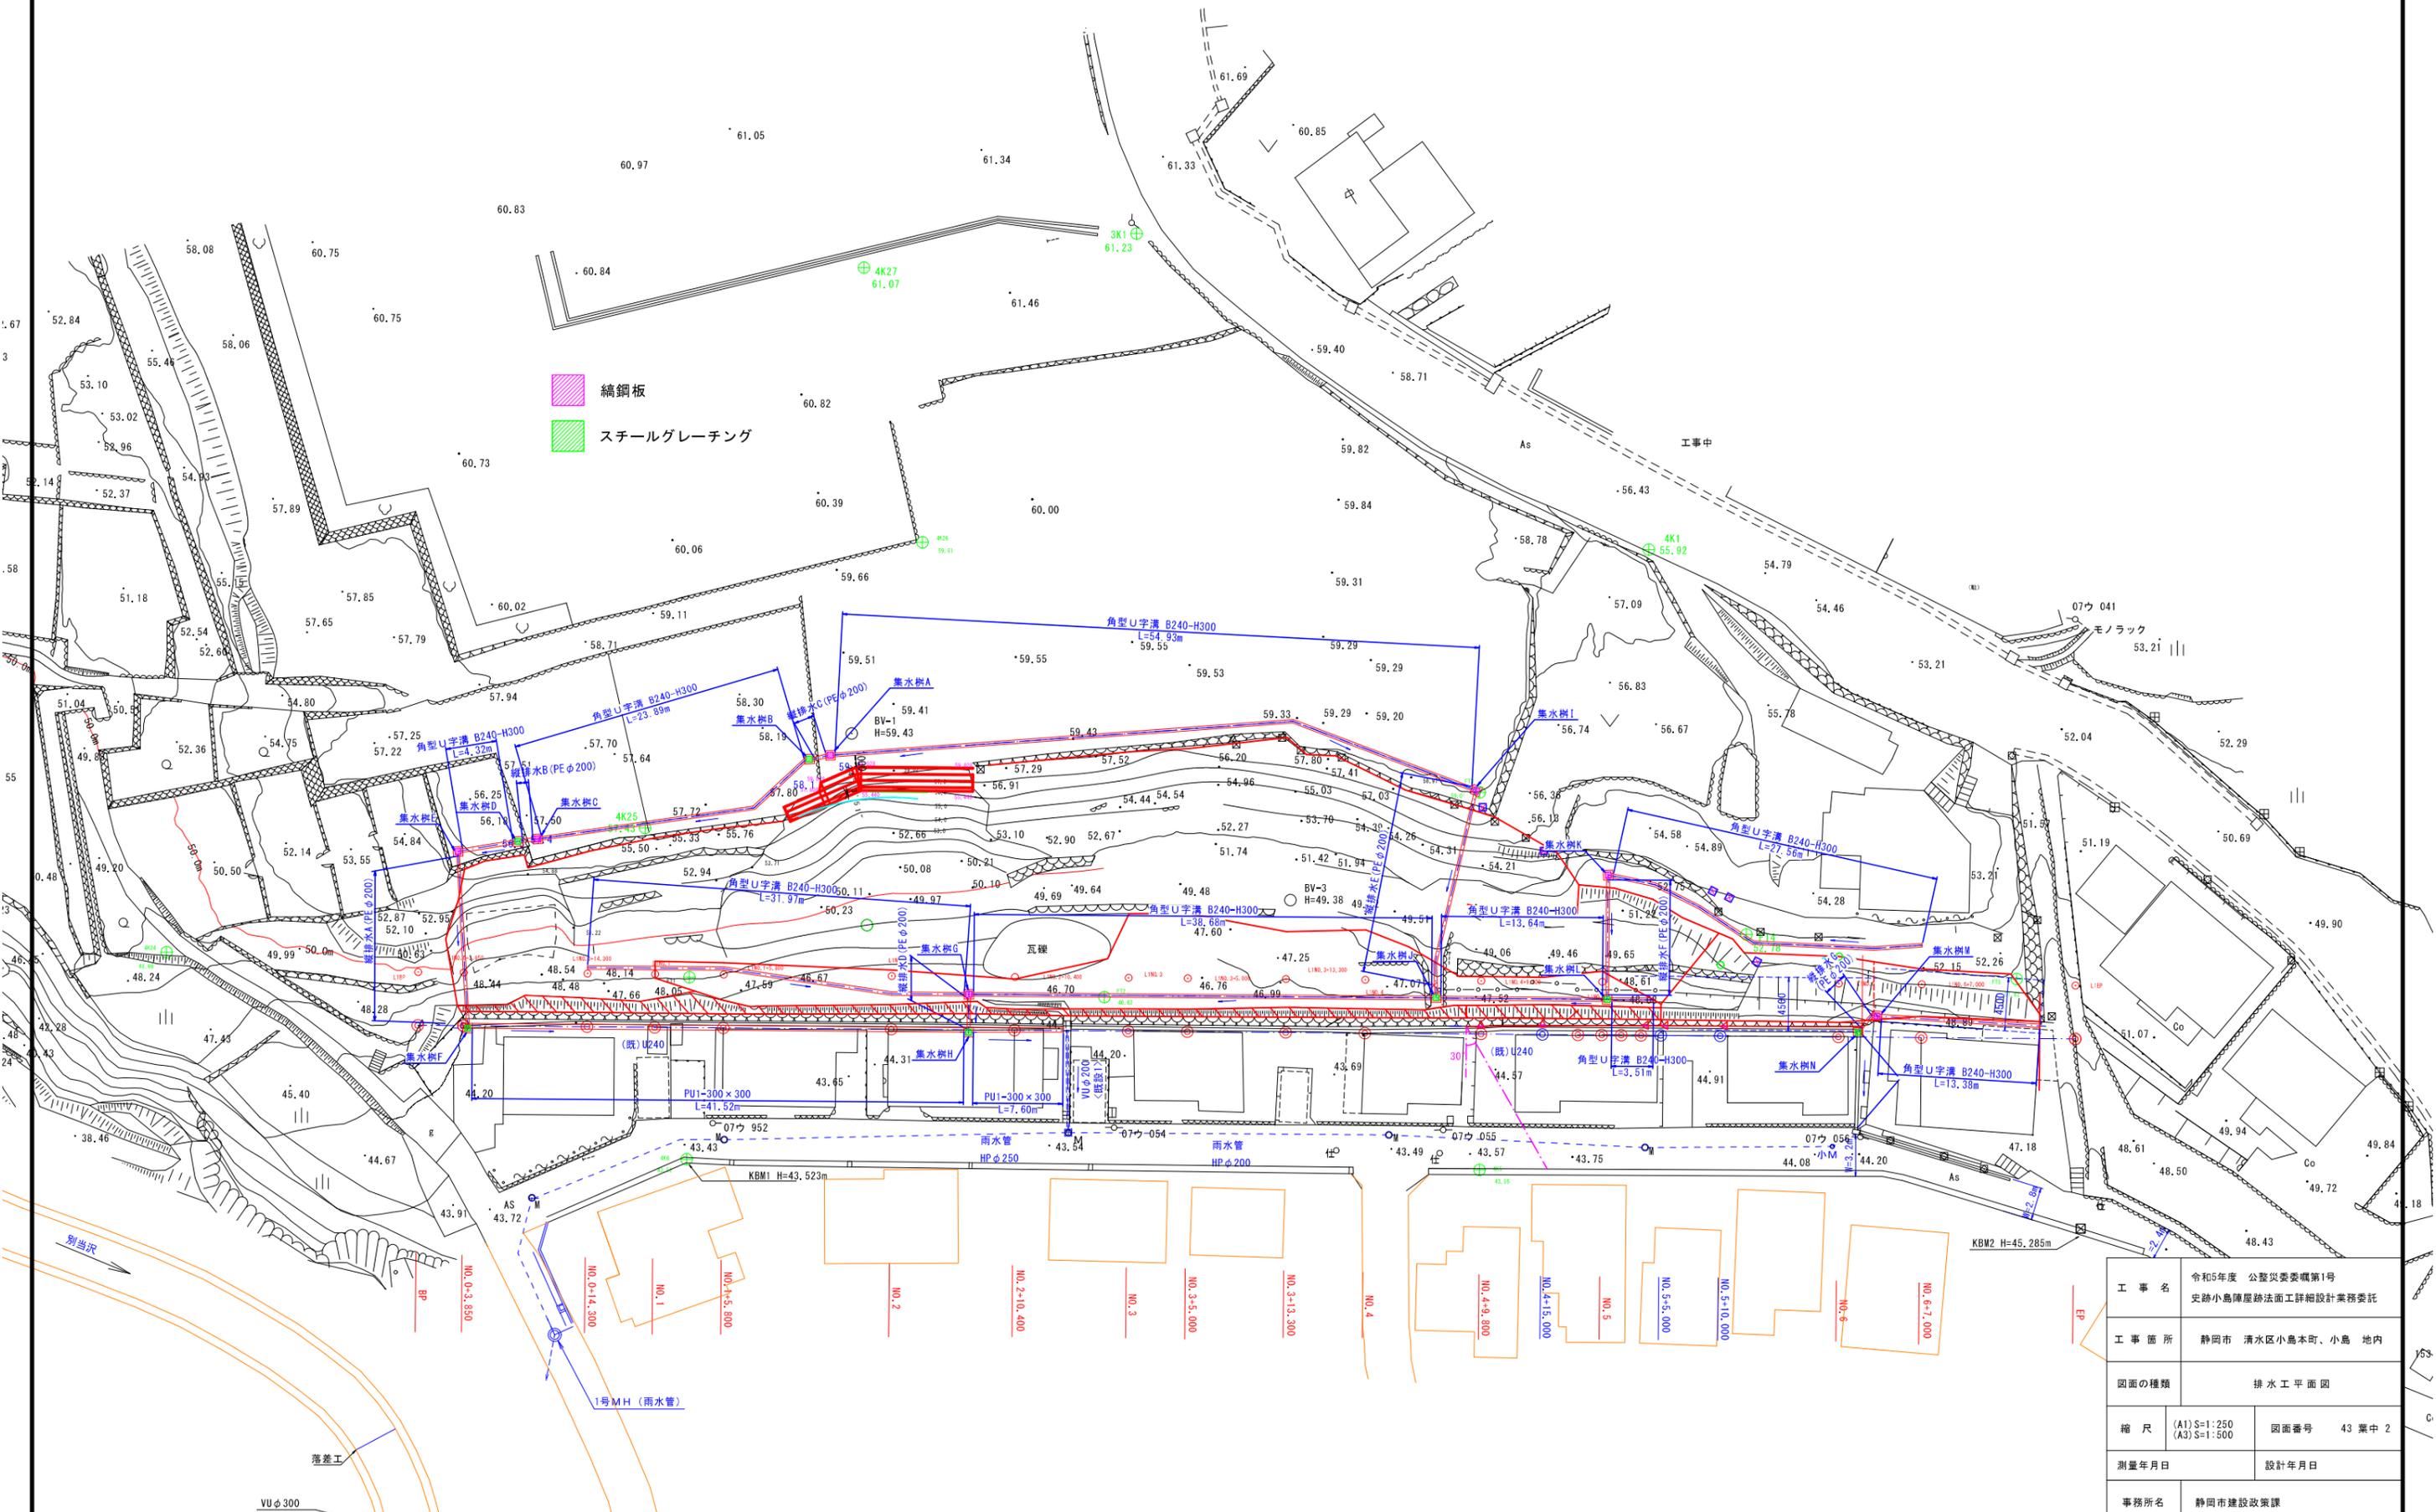

工事名	令和5年度 公整災委委嘱第1号 史跡小島陣屋跡法面工詳細設計業務委託		
工事箇所	静岡市 清水区小島本町、小島 地内		
図面の種類	排水工平面図		
縮尺	(A1) S=1:250 (A3) S=1:500	図面番号	43 葉中 2
測量年月日	設計年月日		
事務所名	静岡市建設政策課		

横断面図 (2/11)


S=1:100

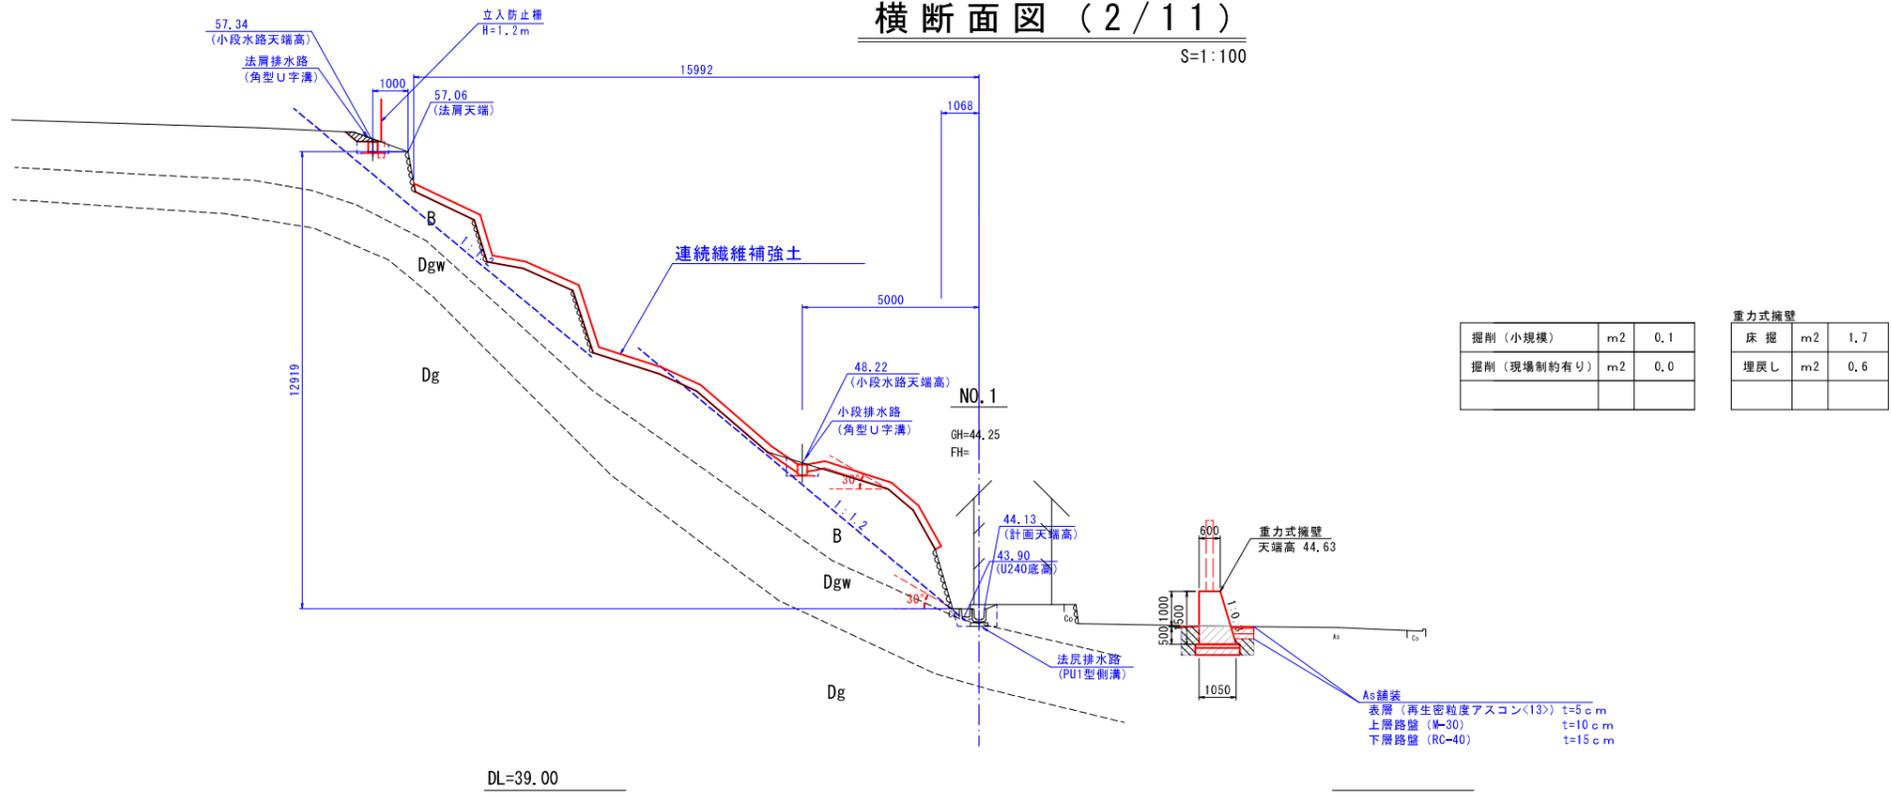

掘削 (小規模)	m2	0.1
掘削 (現場制約有り)	m2	0.0

重力式擁壁		
床掘	m2	1.7
埋戻し	m2	0.6

DL=39.00

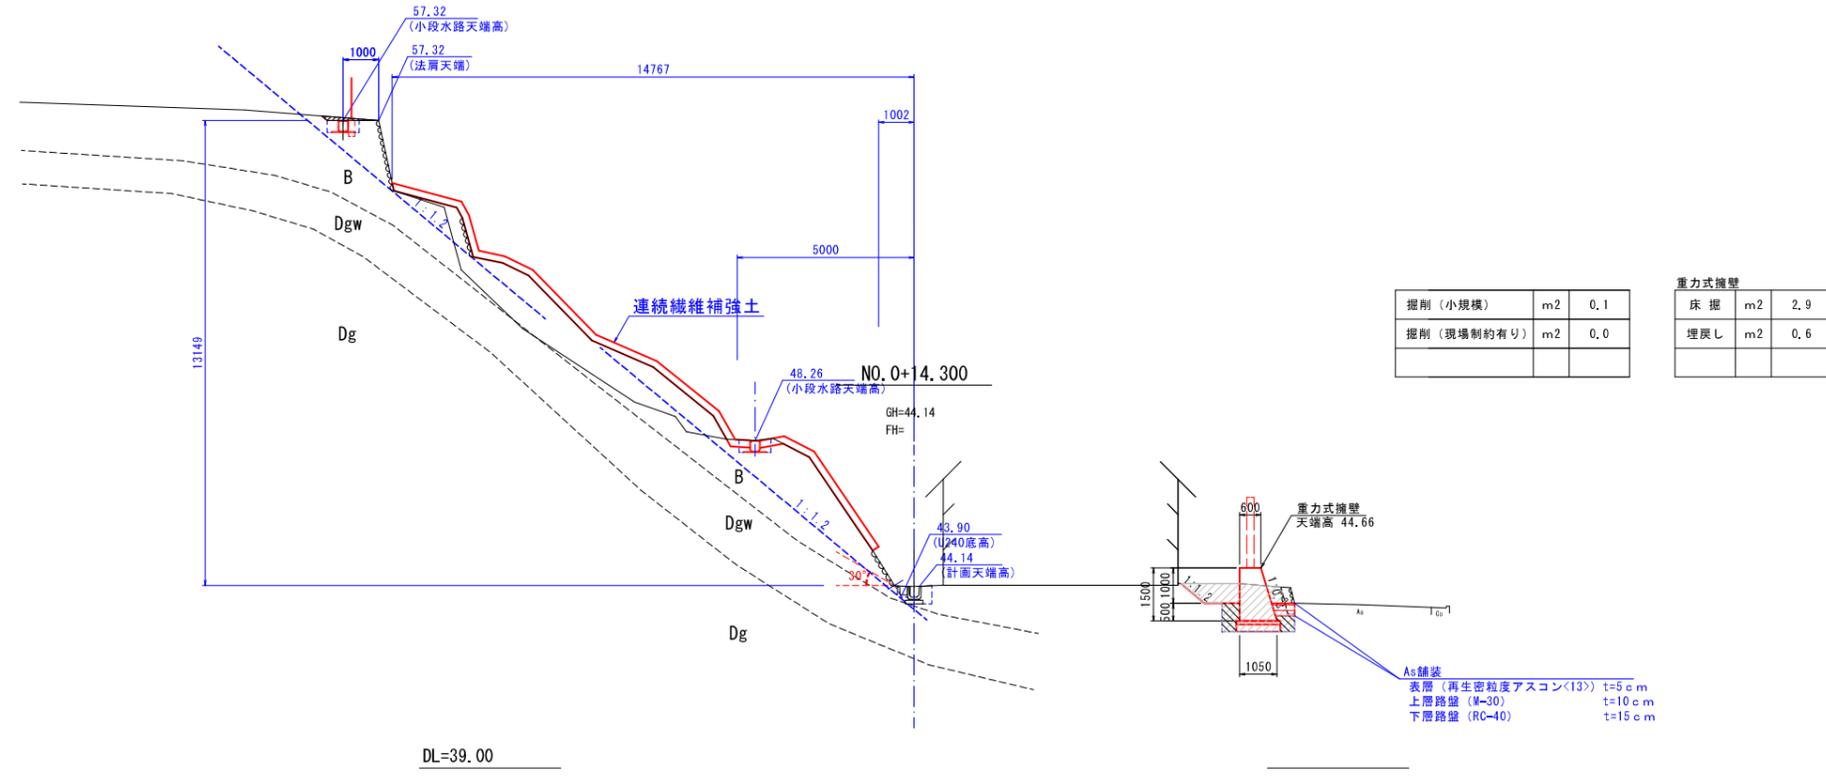

掘削 (小規模)	m2	0.1
掘削 (現場制約有り)	m2	0.0

重力式擁壁		
床掘	m2	2.9
埋戻し	m2	0.6


DL=39.00

NO. 0+14.300~NO. 1


工事名	令和5年度 公設災委委嘱第1号 史跡小島陣屋跡法面工詳細設計業務委託		
工事箇所	静岡市 清水区小島本町、小島 地内		
図面の種類	横断面図 (2/11)		
縮尺	S=1:100 (A1) S=1:200 (A3)	図面番号	43 葉中 6
測量年月日	設計年月日		
事務所名	静岡市建設政策課		

横断面図 (5/11)

S=1:100

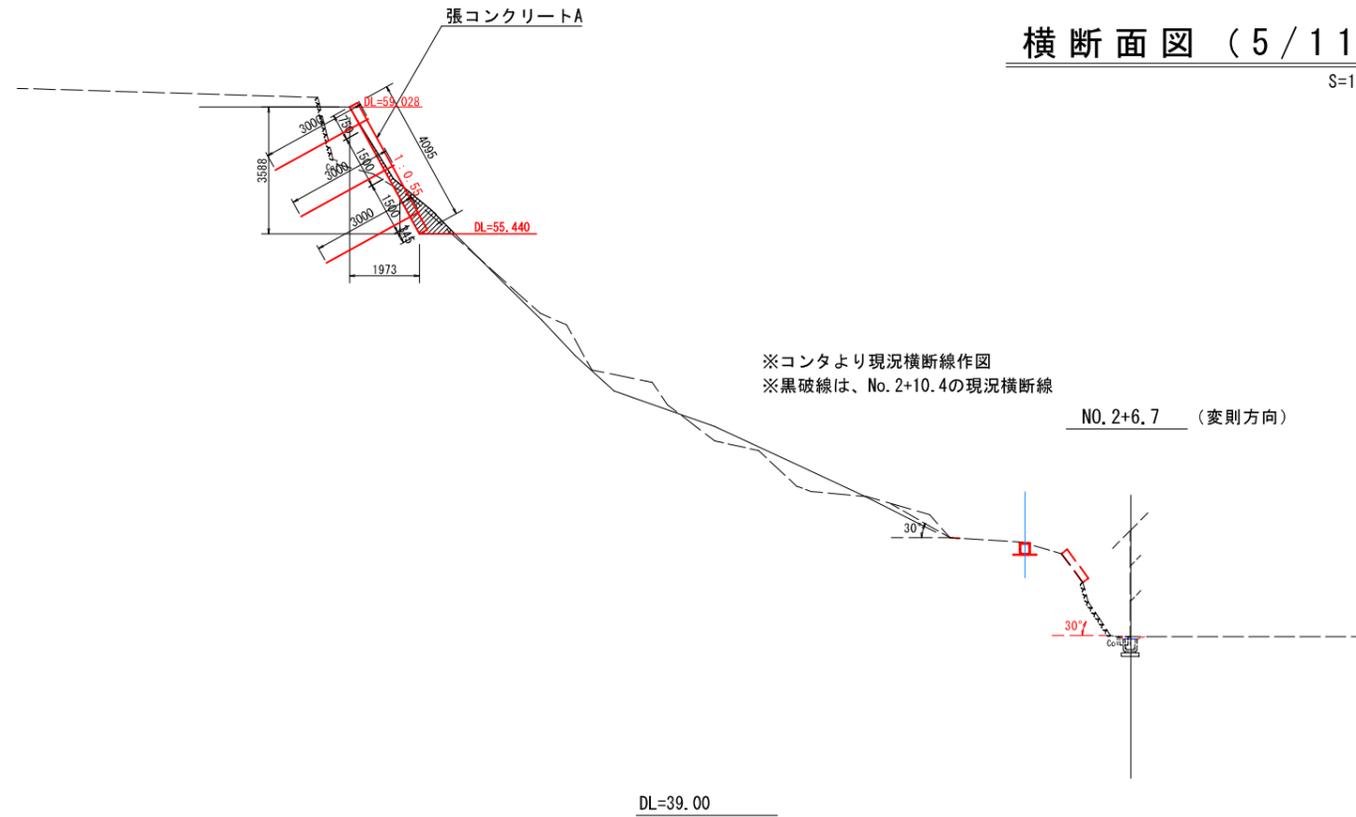

掘削 (小規模)	m2	0.0
掘削 (現場制約有り)	m2	1.1

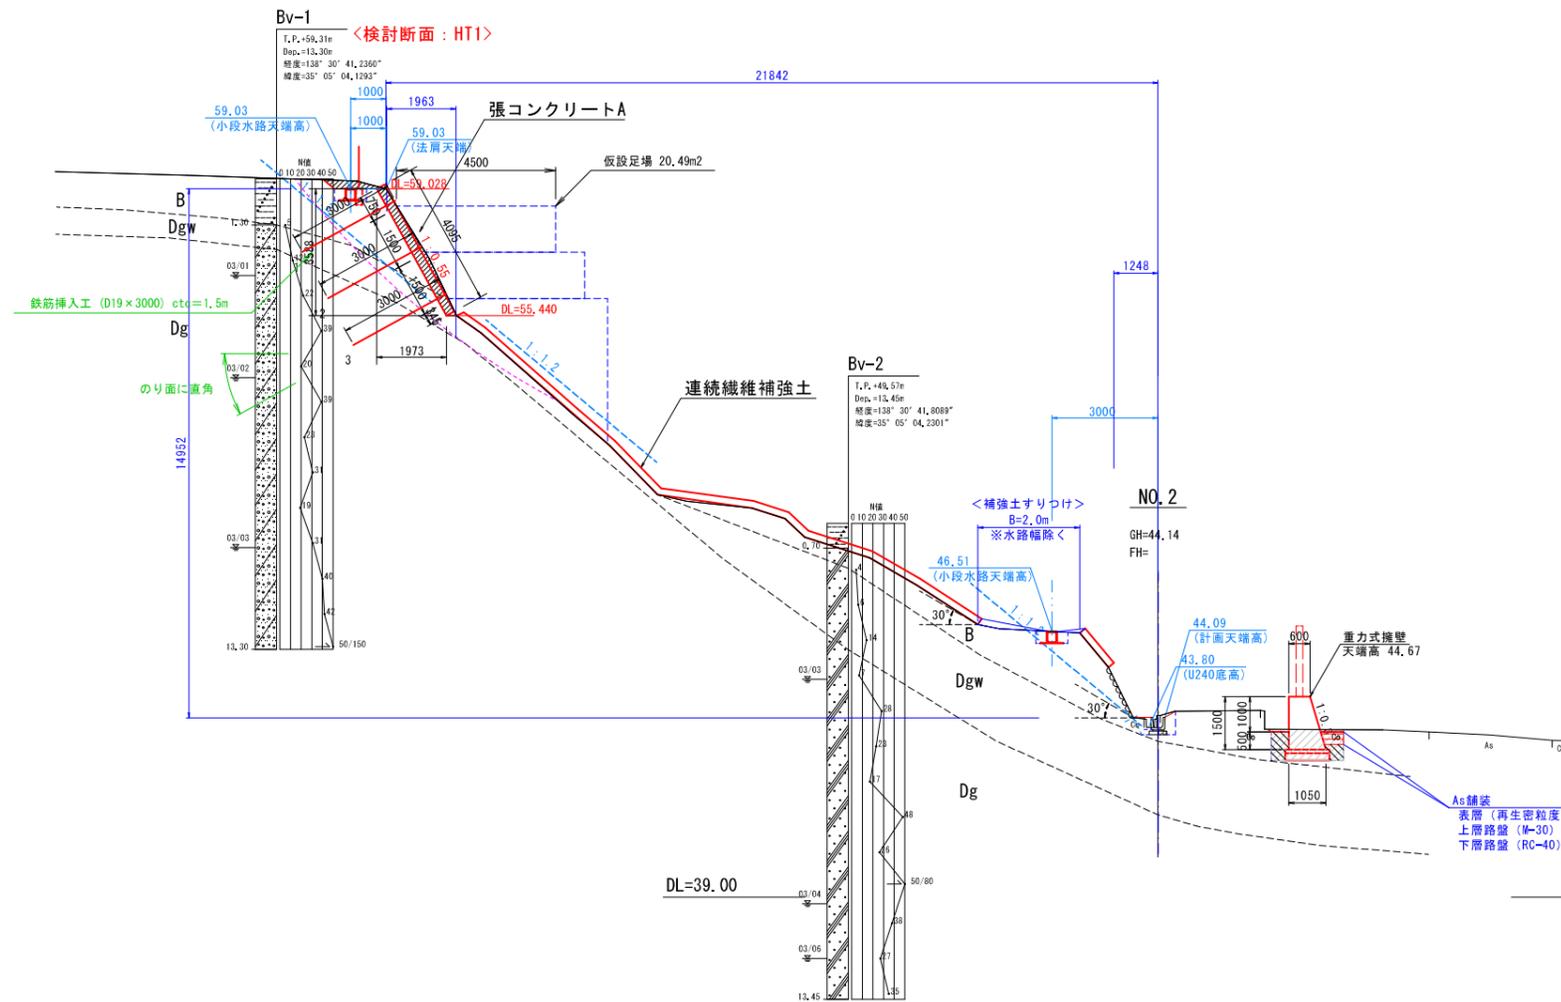

掘削 (小規模)	m2	0.3
掘削 (現場制約有り)	m2	1.2

重力式擁壁	床掘	m2	1.7
	埋戻し	m2	0.6

NO. 2~NO. 2+6.7

工事名	令和5年度 公設災害備第1号 史跡小島陣屋跡法面工詳細設計業務委託		
工事箇所	静岡市 清水区小島本町、小島 地内		
図面の種類	横断面図 (5/11)		
縮尺	S=1:100 (A1) S=1:200 (A3)	図面番号	43 葉中 9
測量年月日	設計年月日		
事務所名	静岡市建設政策課		