
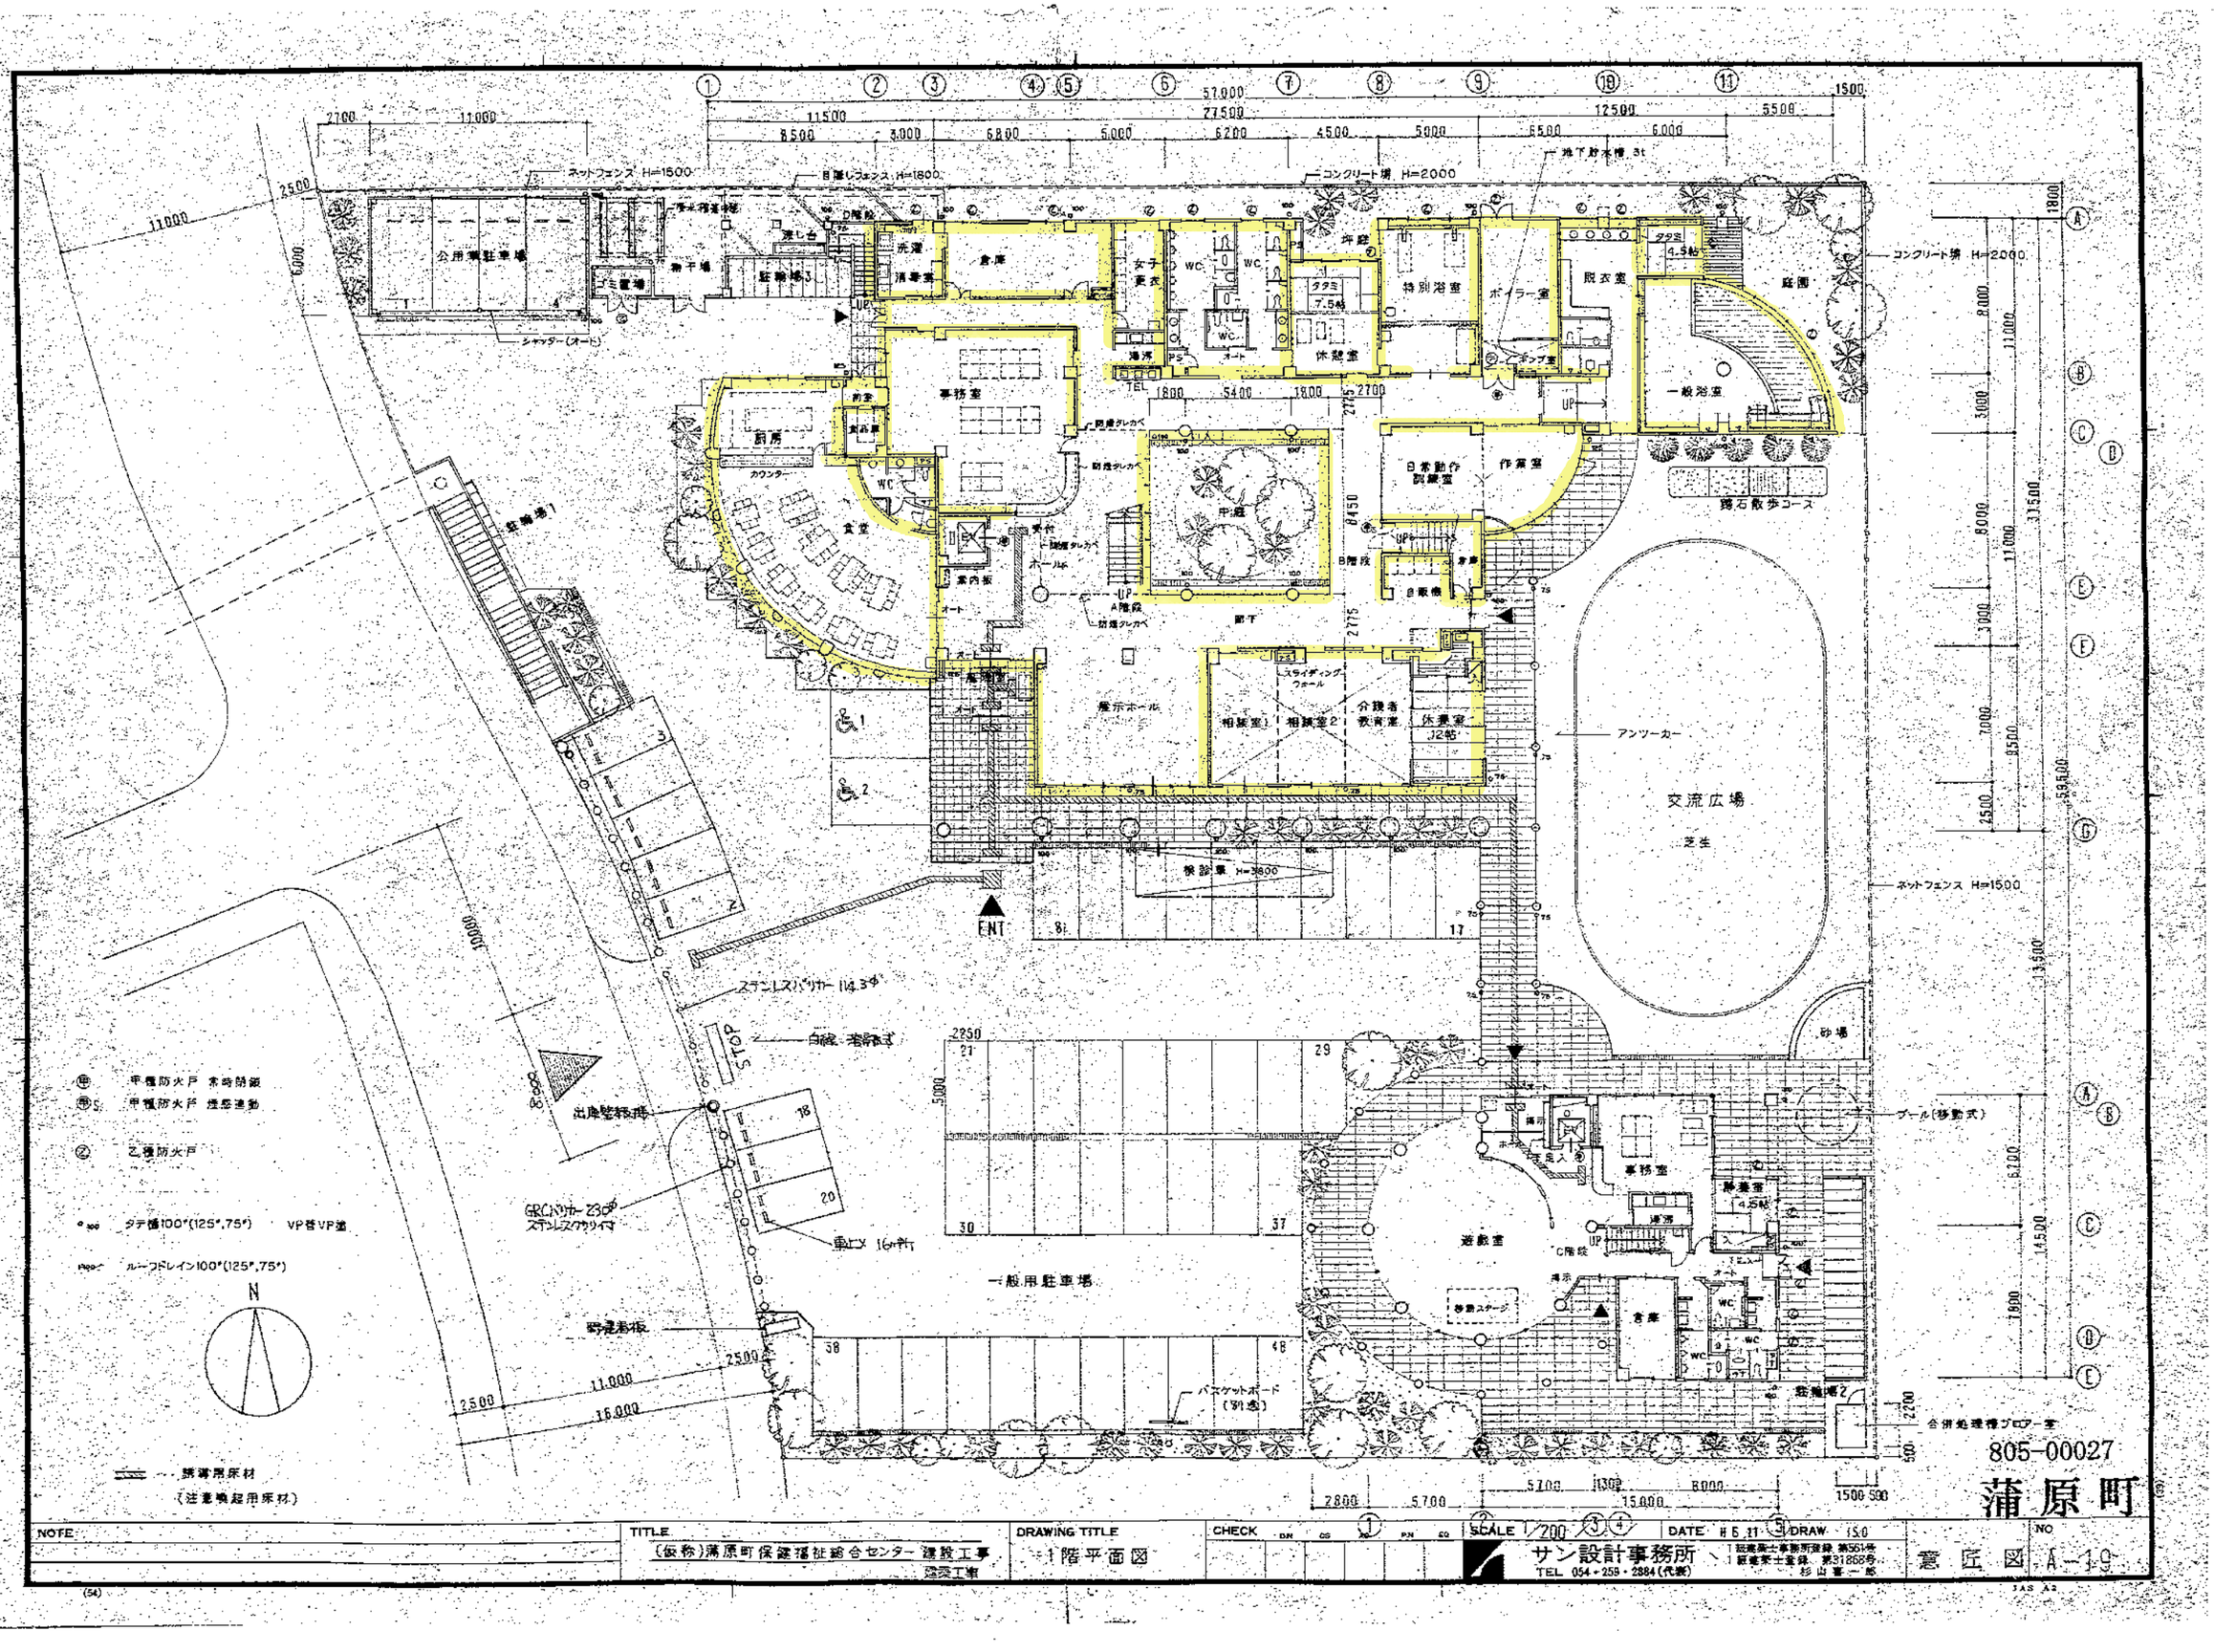


805-00027

蒲原町

NOTE	TITLE	DRAWING TITLE	CHECK	SCALE	DATE	DRAW	NO
	(仮称)蒲原町保健福祉総合センター 建設工事 建築工事	1階平面図	DN OS KO PN EO	1/200	H5.11	I.S.O	意匠図 A-10


サン設計事務所
TEL 054-259-2884(代表)
一級建築士事務所登録 第561号
一級建築士登録 第31868号
杉山喜一郎

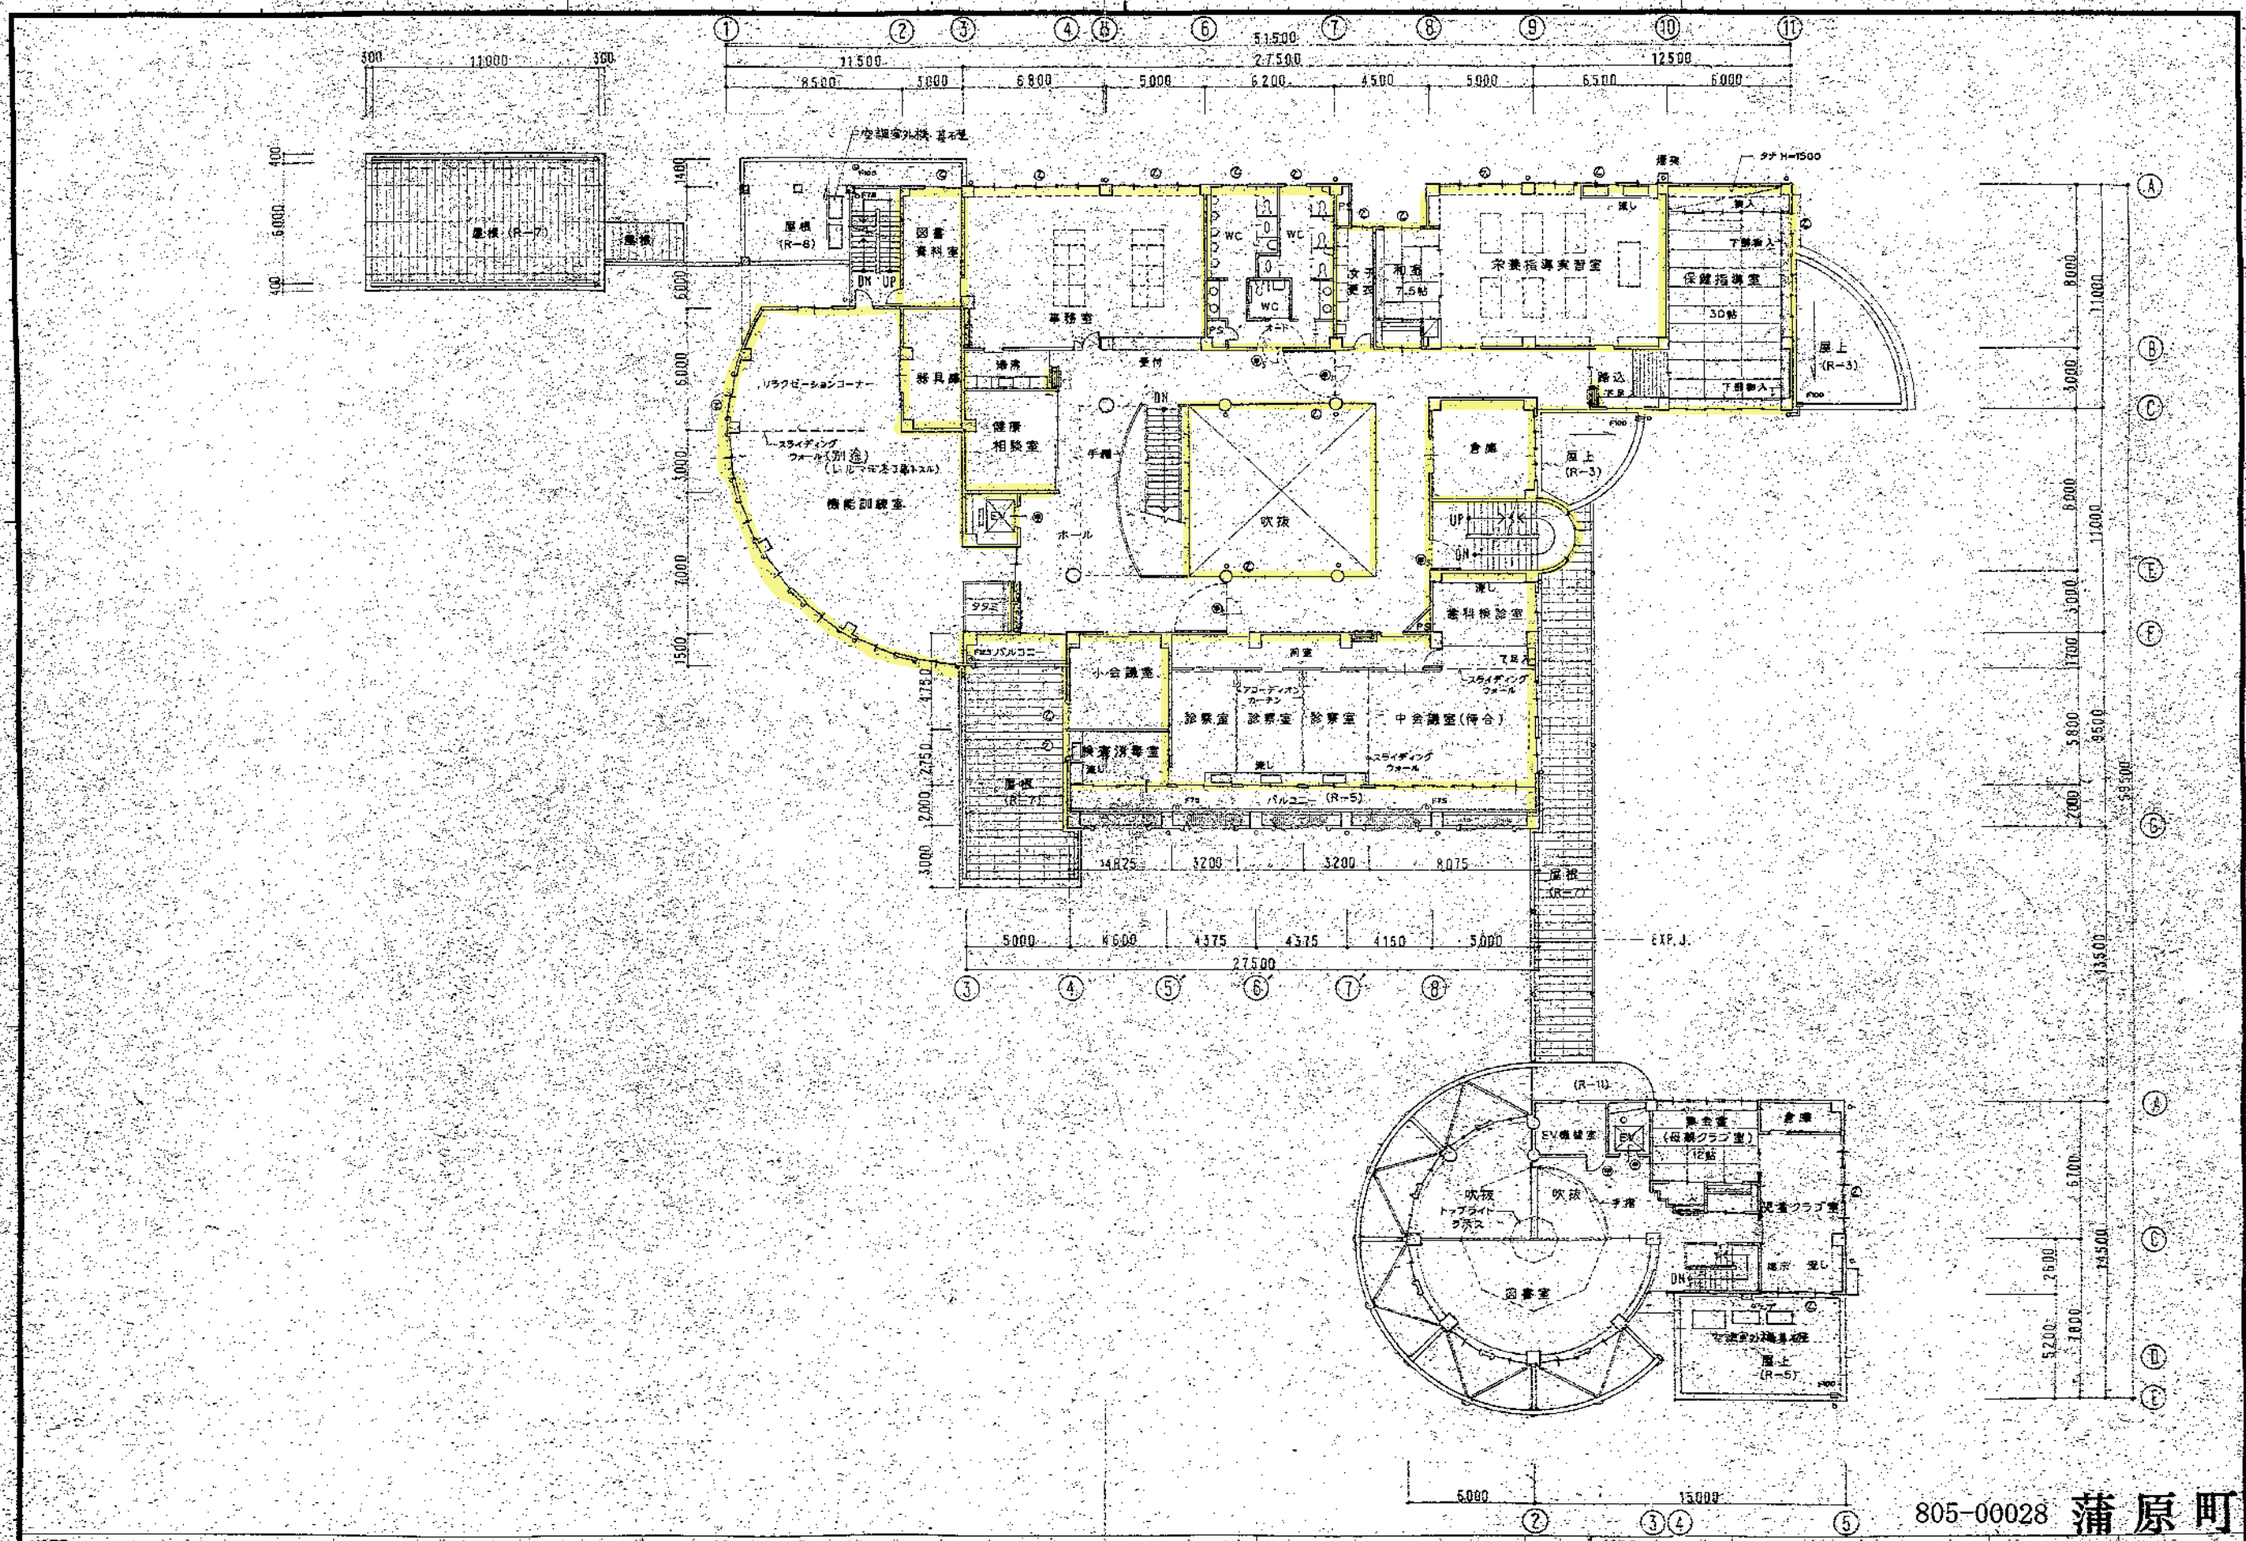

NOTE	TITLE (仮称)蒲原町保健福祉総合センター 建設工事 建築工事	DRAWING TITLE 2階平面図	CHECK D.M. CS AD P.M PG	SCALE 1/200 / / DATE H6 11 DRAW. ISO	NO. 意匠図 A−20

805-00028 蒲原町

サン設計事務所 TEL 054-259-2884(代表)
一級建築士事務所登録 第561号
一級建築士登録 第31868号 杉山幸一郎

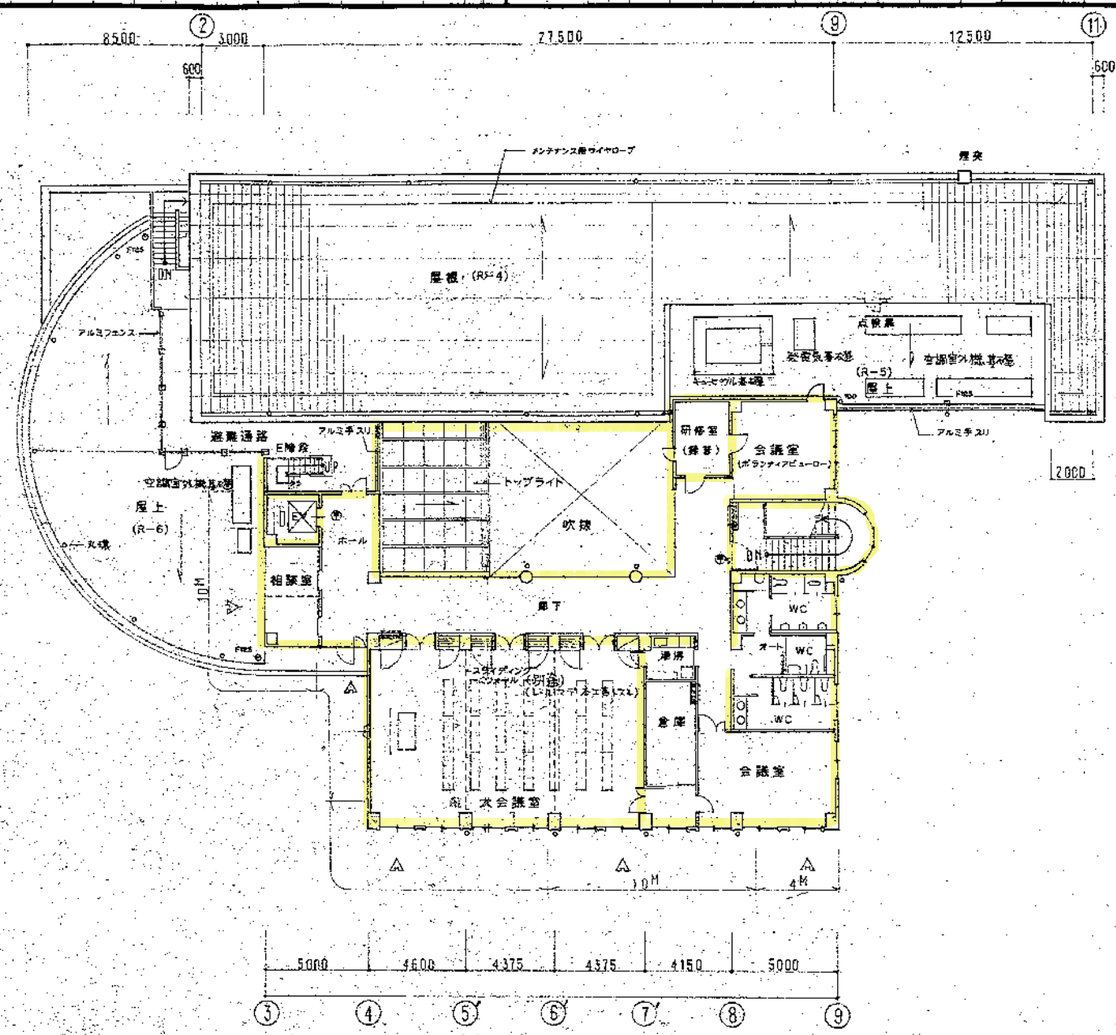

△ … 乗客用進入口二重ワル開口部
（表示マーク貼付）

NOTE	TITLE (仮称)蒲原町保健福祉総合センター建設工事 建築工事	DRAWING TITLE 3階平面図	CHECK DN CS AD PN EQ	SCALE 1/200	DATE R5.11	DRAW ASO
				サン設計事務所 TEL 054・259・2884(代表)	一級建築士事務所登録 第5617号 一級建築士登録 第31858号 杉山喜一郎	意匠図


805-00029 蒲原町

NO A-21

(54)


JIS A2

改修項目	改修工法	変更前数量	変更後数量
伸縮目地ｼｰﾘﾝｸﾞ(5×5)	ﾎﾟﾘｻﾙﾌｧｲﾄﾞ系ｼｰﾘﾝｸﾞ打替	—	215 m
軒先ｼｰﾘﾝｸﾞ(15×10)	変成ｼﾘｺｰﾝ系ｼｰﾘﾝｸﾞ打替	—	308 m

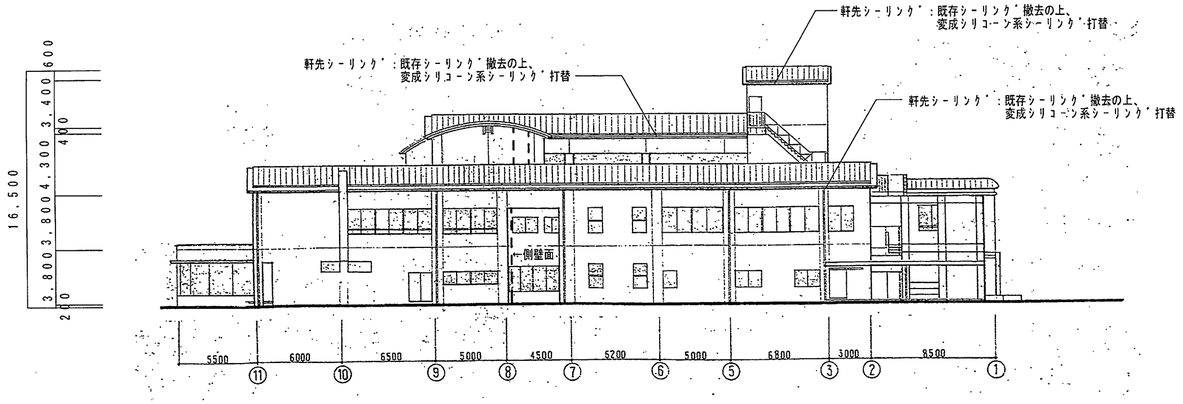


北立面図　1：300

凡例
- - - 伸縮目地ｼｰﾘﾝｸﾞ：既存ｼｰﾘﾝｸﾞ撤去の上、ﾎﾟﾘｻﾙﾌｧｲﾄ系ｼｰﾘﾝｸﾞ打替

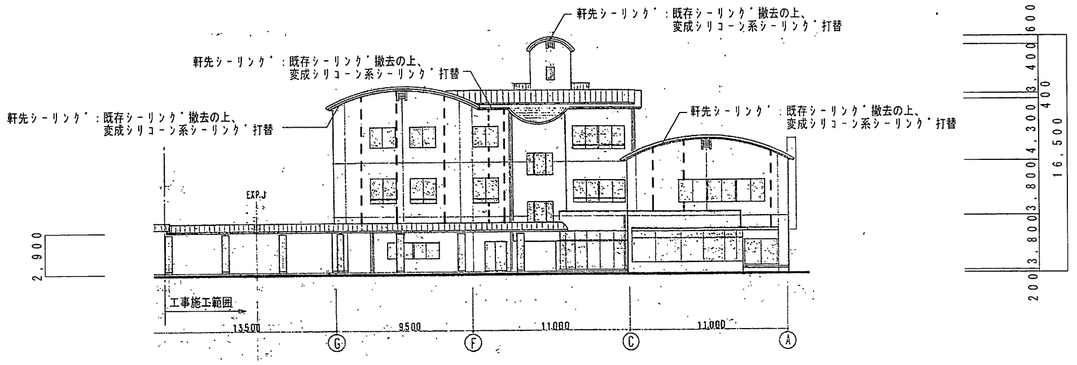


東立面図　1：300

凡例
- - - 伸縮目地ｼｰﾘﾝｸﾞ：既存ｼｰﾘﾝｸﾞ撤去の上、ﾎﾟﾘｻﾙﾌｧｲﾄ系ｼｰﾘﾝｸﾞ打替

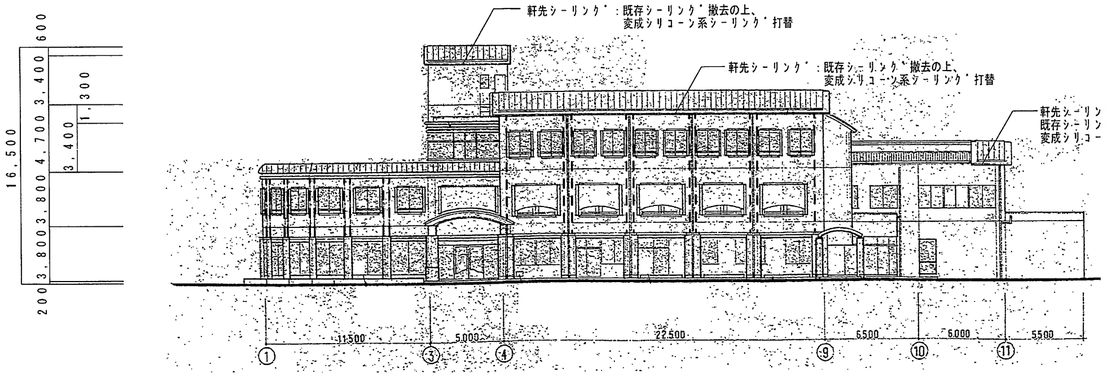

南立面図　1：300

凡例
- - - 伸縮目地ｼｰﾘﾝｸﾞ：既存ｼｰﾘﾝｸﾞ撤去の上、ﾎﾟﾘｻﾙﾌｧｲﾄ系ｼｰﾘﾝｸﾞ打替

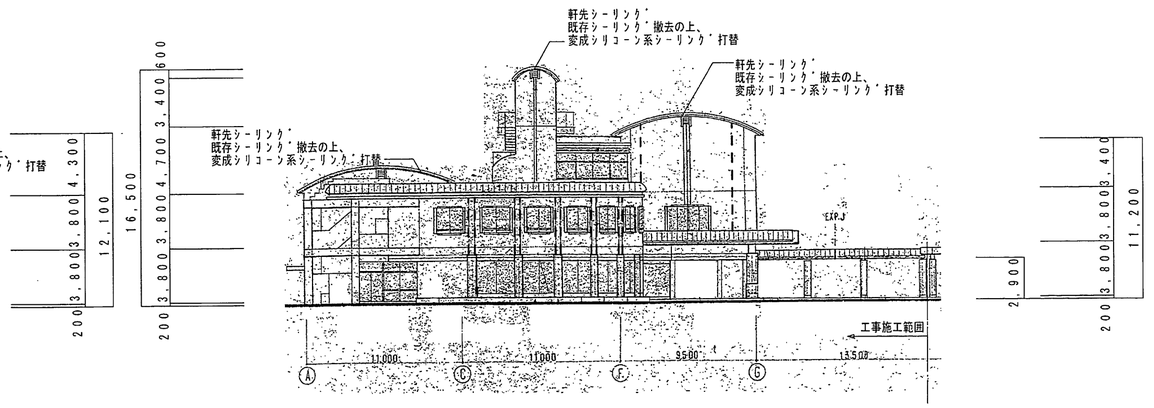

西立面図　1：300


凡例
- - - 伸縮目地ｼｰﾘﾝｸﾞ：既存ｼｰﾘﾝｸﾞ撤去の上、ﾎﾟﾘｻﾙﾌｧｲﾄ系ｼｰﾘﾝｸﾞ打替

27.2.9
決裁済

変更箇所のみ示す

変更設計図

マイクロNo. 339-00334	平成 26 年度	蒲原保健福祉センター外壁等改修工事変更設計図	図面名 立面図	縮尺 S=1/300 平成 27年 2月	静岡市都市局 建築部	公共建築課長 参与兼	建築企画係長 課長補佐兼	清水工務係長	担当	施設コードNo. 06-802 図番 変-(A)-2-7

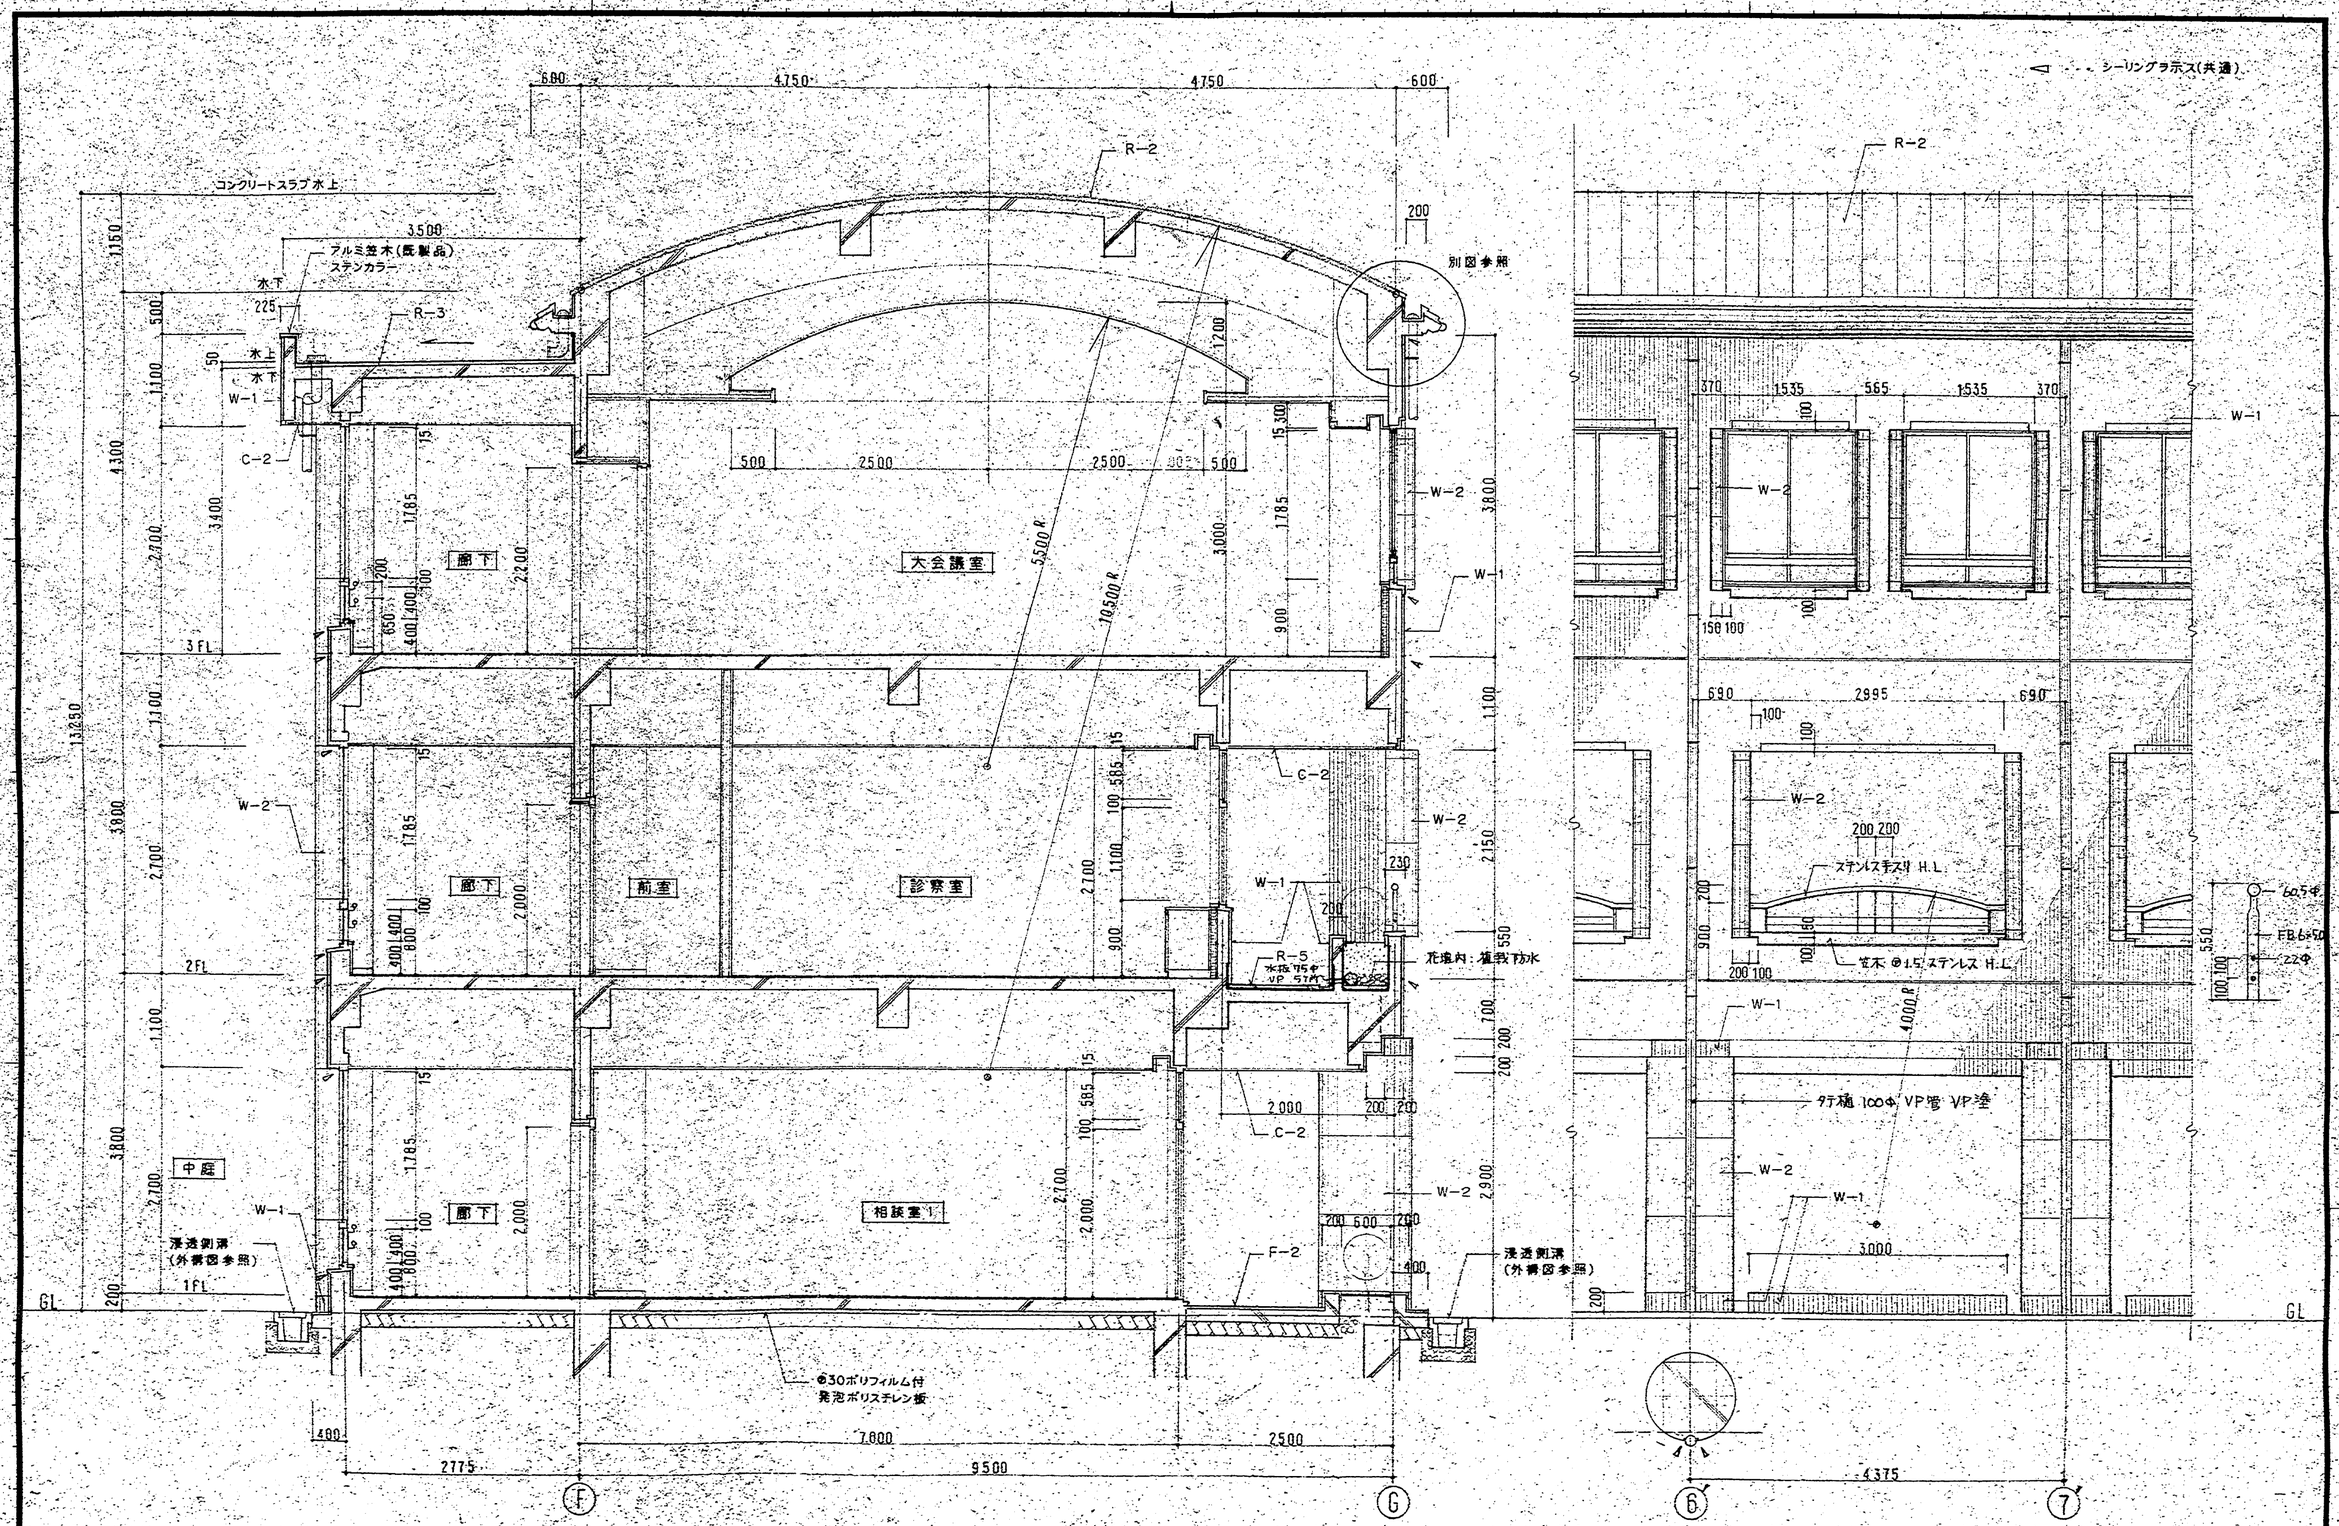


805-00035 蒲原町

NOTE	TITLE	DRAWING TITLE	CHECK	SCALE	DATE	DRAW	NO
	(仮称)蒲原町保健福祉総合センター 建設工事 建築工事	矩計図 1	DN CE AD PM EQ	1/50	H7.3	ISO	意匠図 A-27

サン設計事務所
TEL 054-259-2884(代表)
1級建築士事務所登録 第561号
1級建築士登録 第31868号
杉山喜一郎

(54)

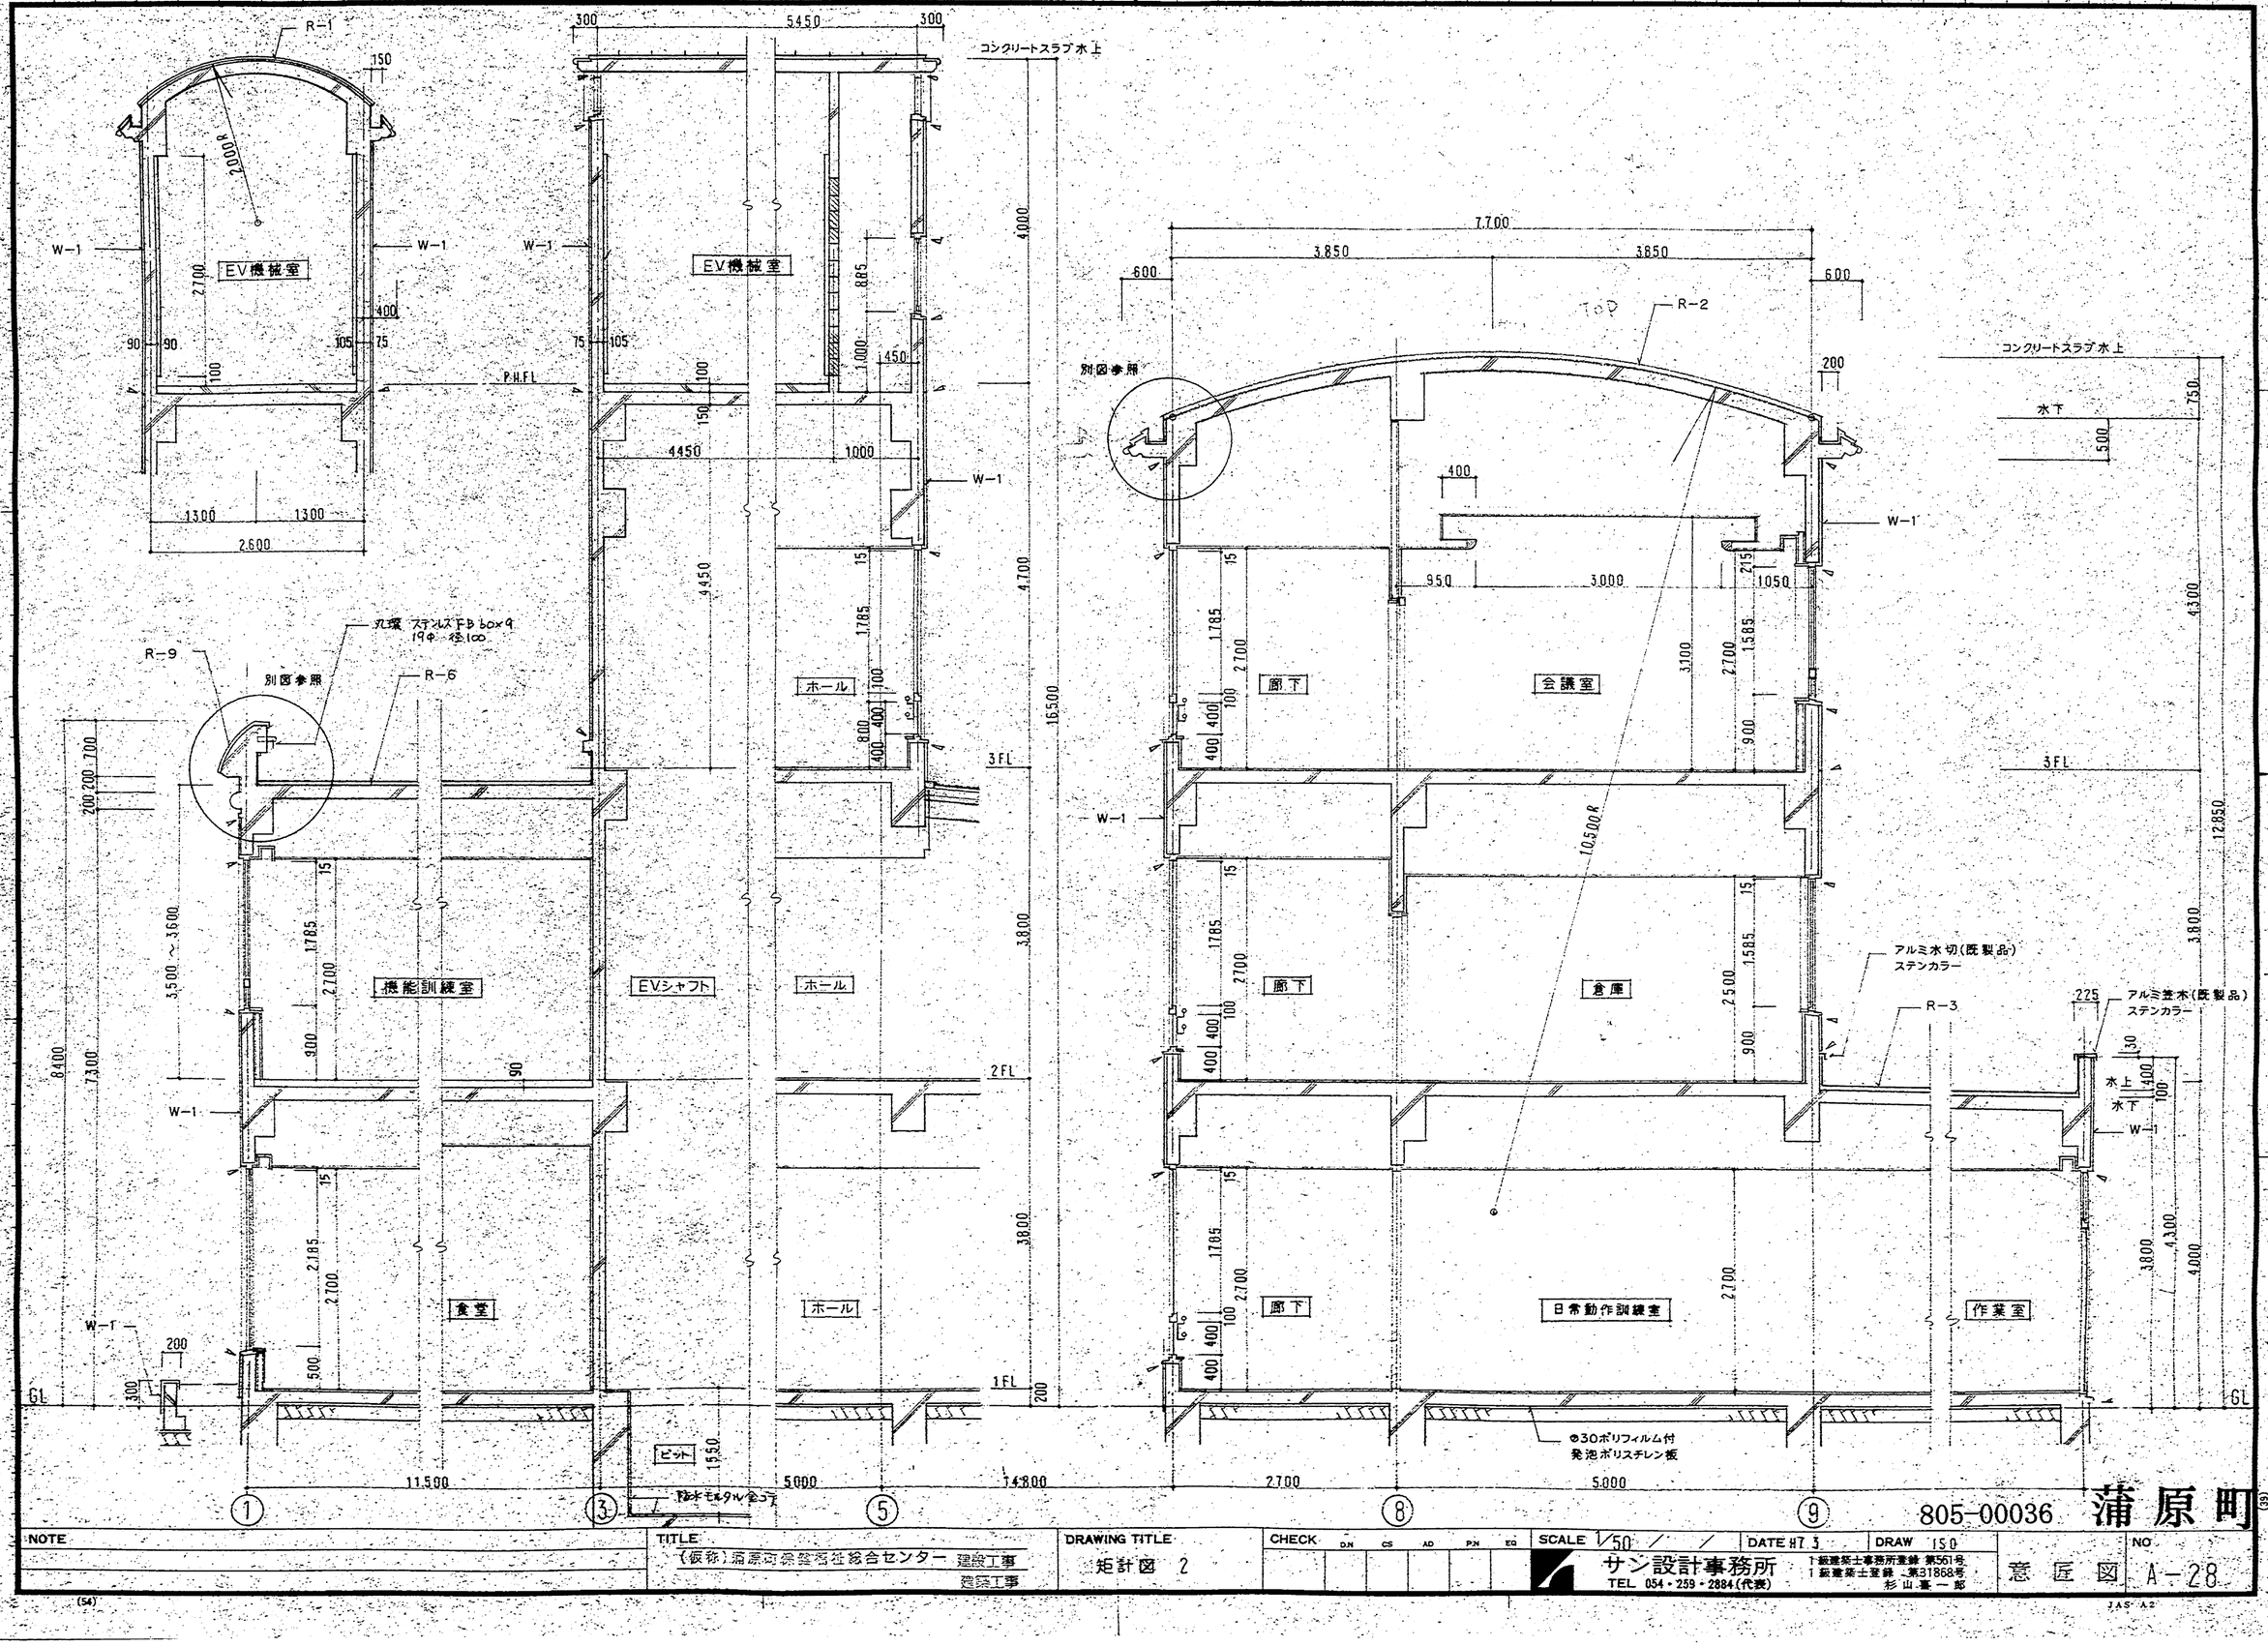


805-00036 蒲原町

NOTE	TITLE	DRAWING TITLE	CHECK	SCALE	DATE	DRAW	NO
	(仮称)蒲原町保健福祉総合センター 建設工事 建築工事	矩計図 2	DN CS AD PN EQ	1/50	H7.3	ISO	意匠図 A-28

サン設計事務所
TEL 054・259・2884(代表)
一級建築士事務所登録 第561号
一級建築士登録 第31868号
杉山喜一郎

(54)

JAS A2

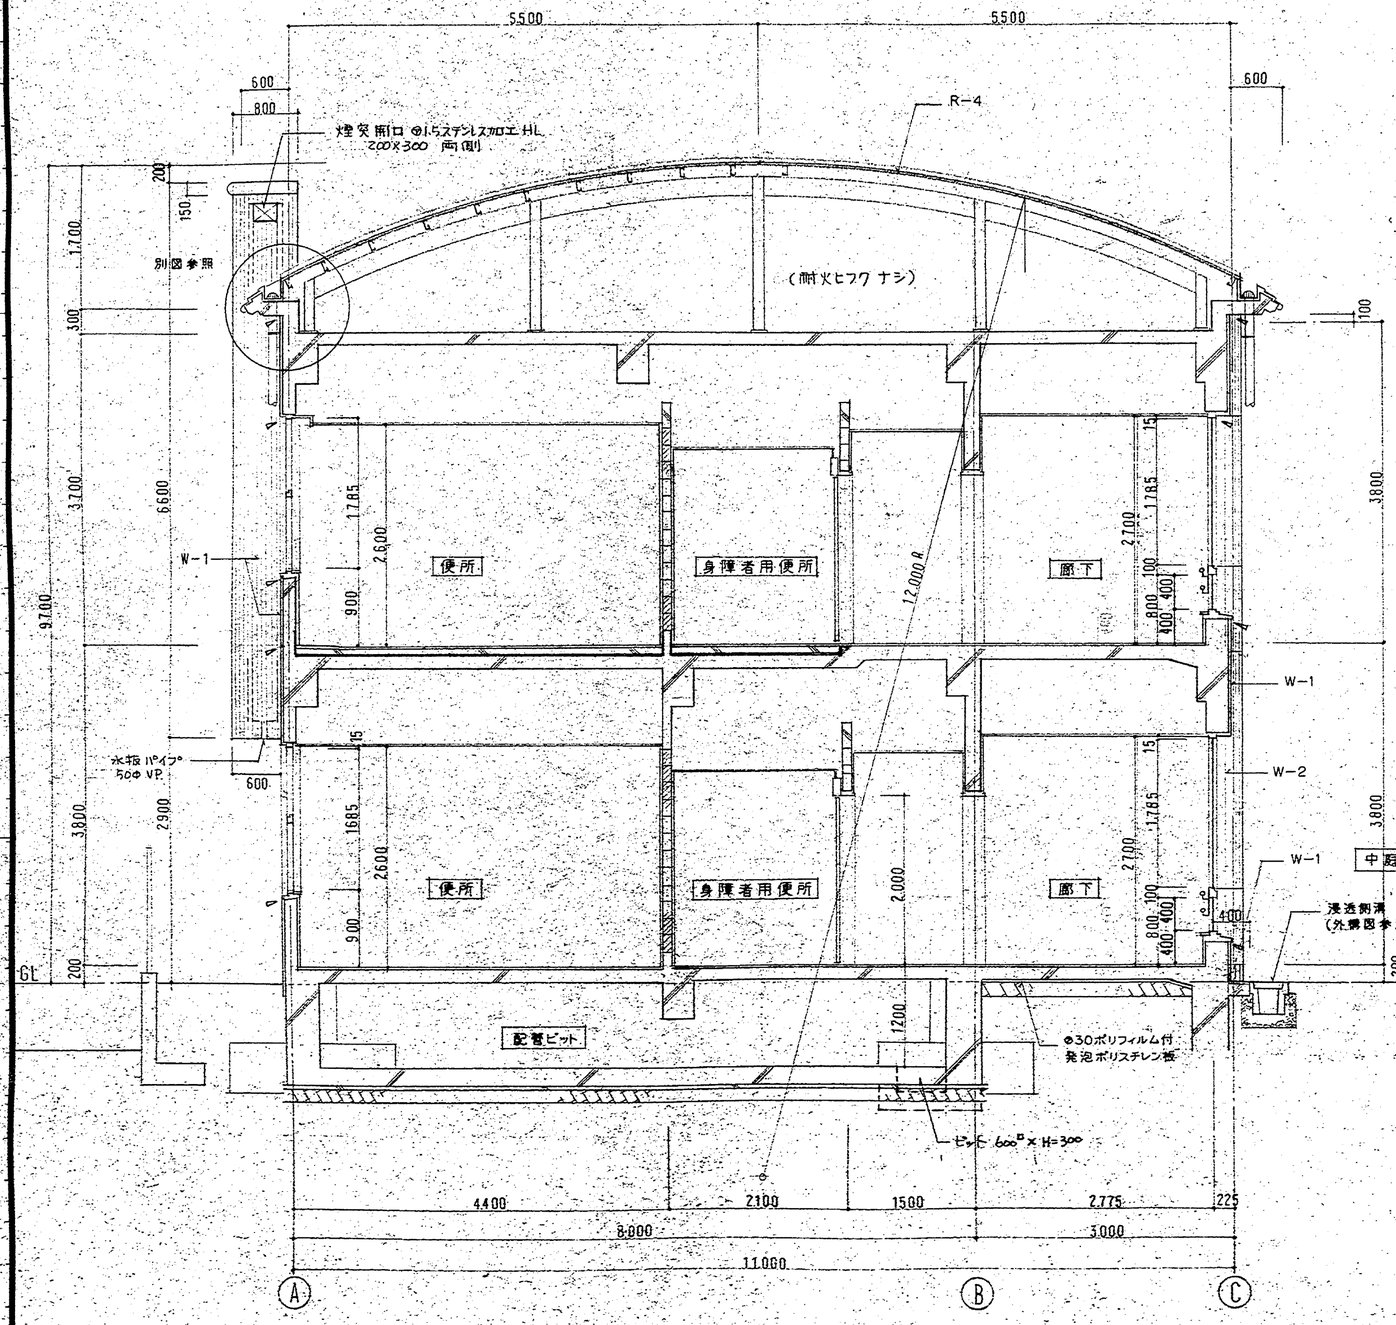

805-00037 蒲原町


NOTE	TITLE	DRAWING TITLE	CHECK	SCALE	DATE	DRAW
	(仮称)蒲原町保健医療総合センター 建設工事 建築工事	矩計図 3	DM CS AD PM EQ	1/50	H7 1	ISO

サン設計事務所
TEL 054・259・2884(代表)
1級建築士事務所登録 第561号
1級建築士登録 第31858号
杉山喜一郎

意匠図 NO A-29

(54) (33)

JIS A2

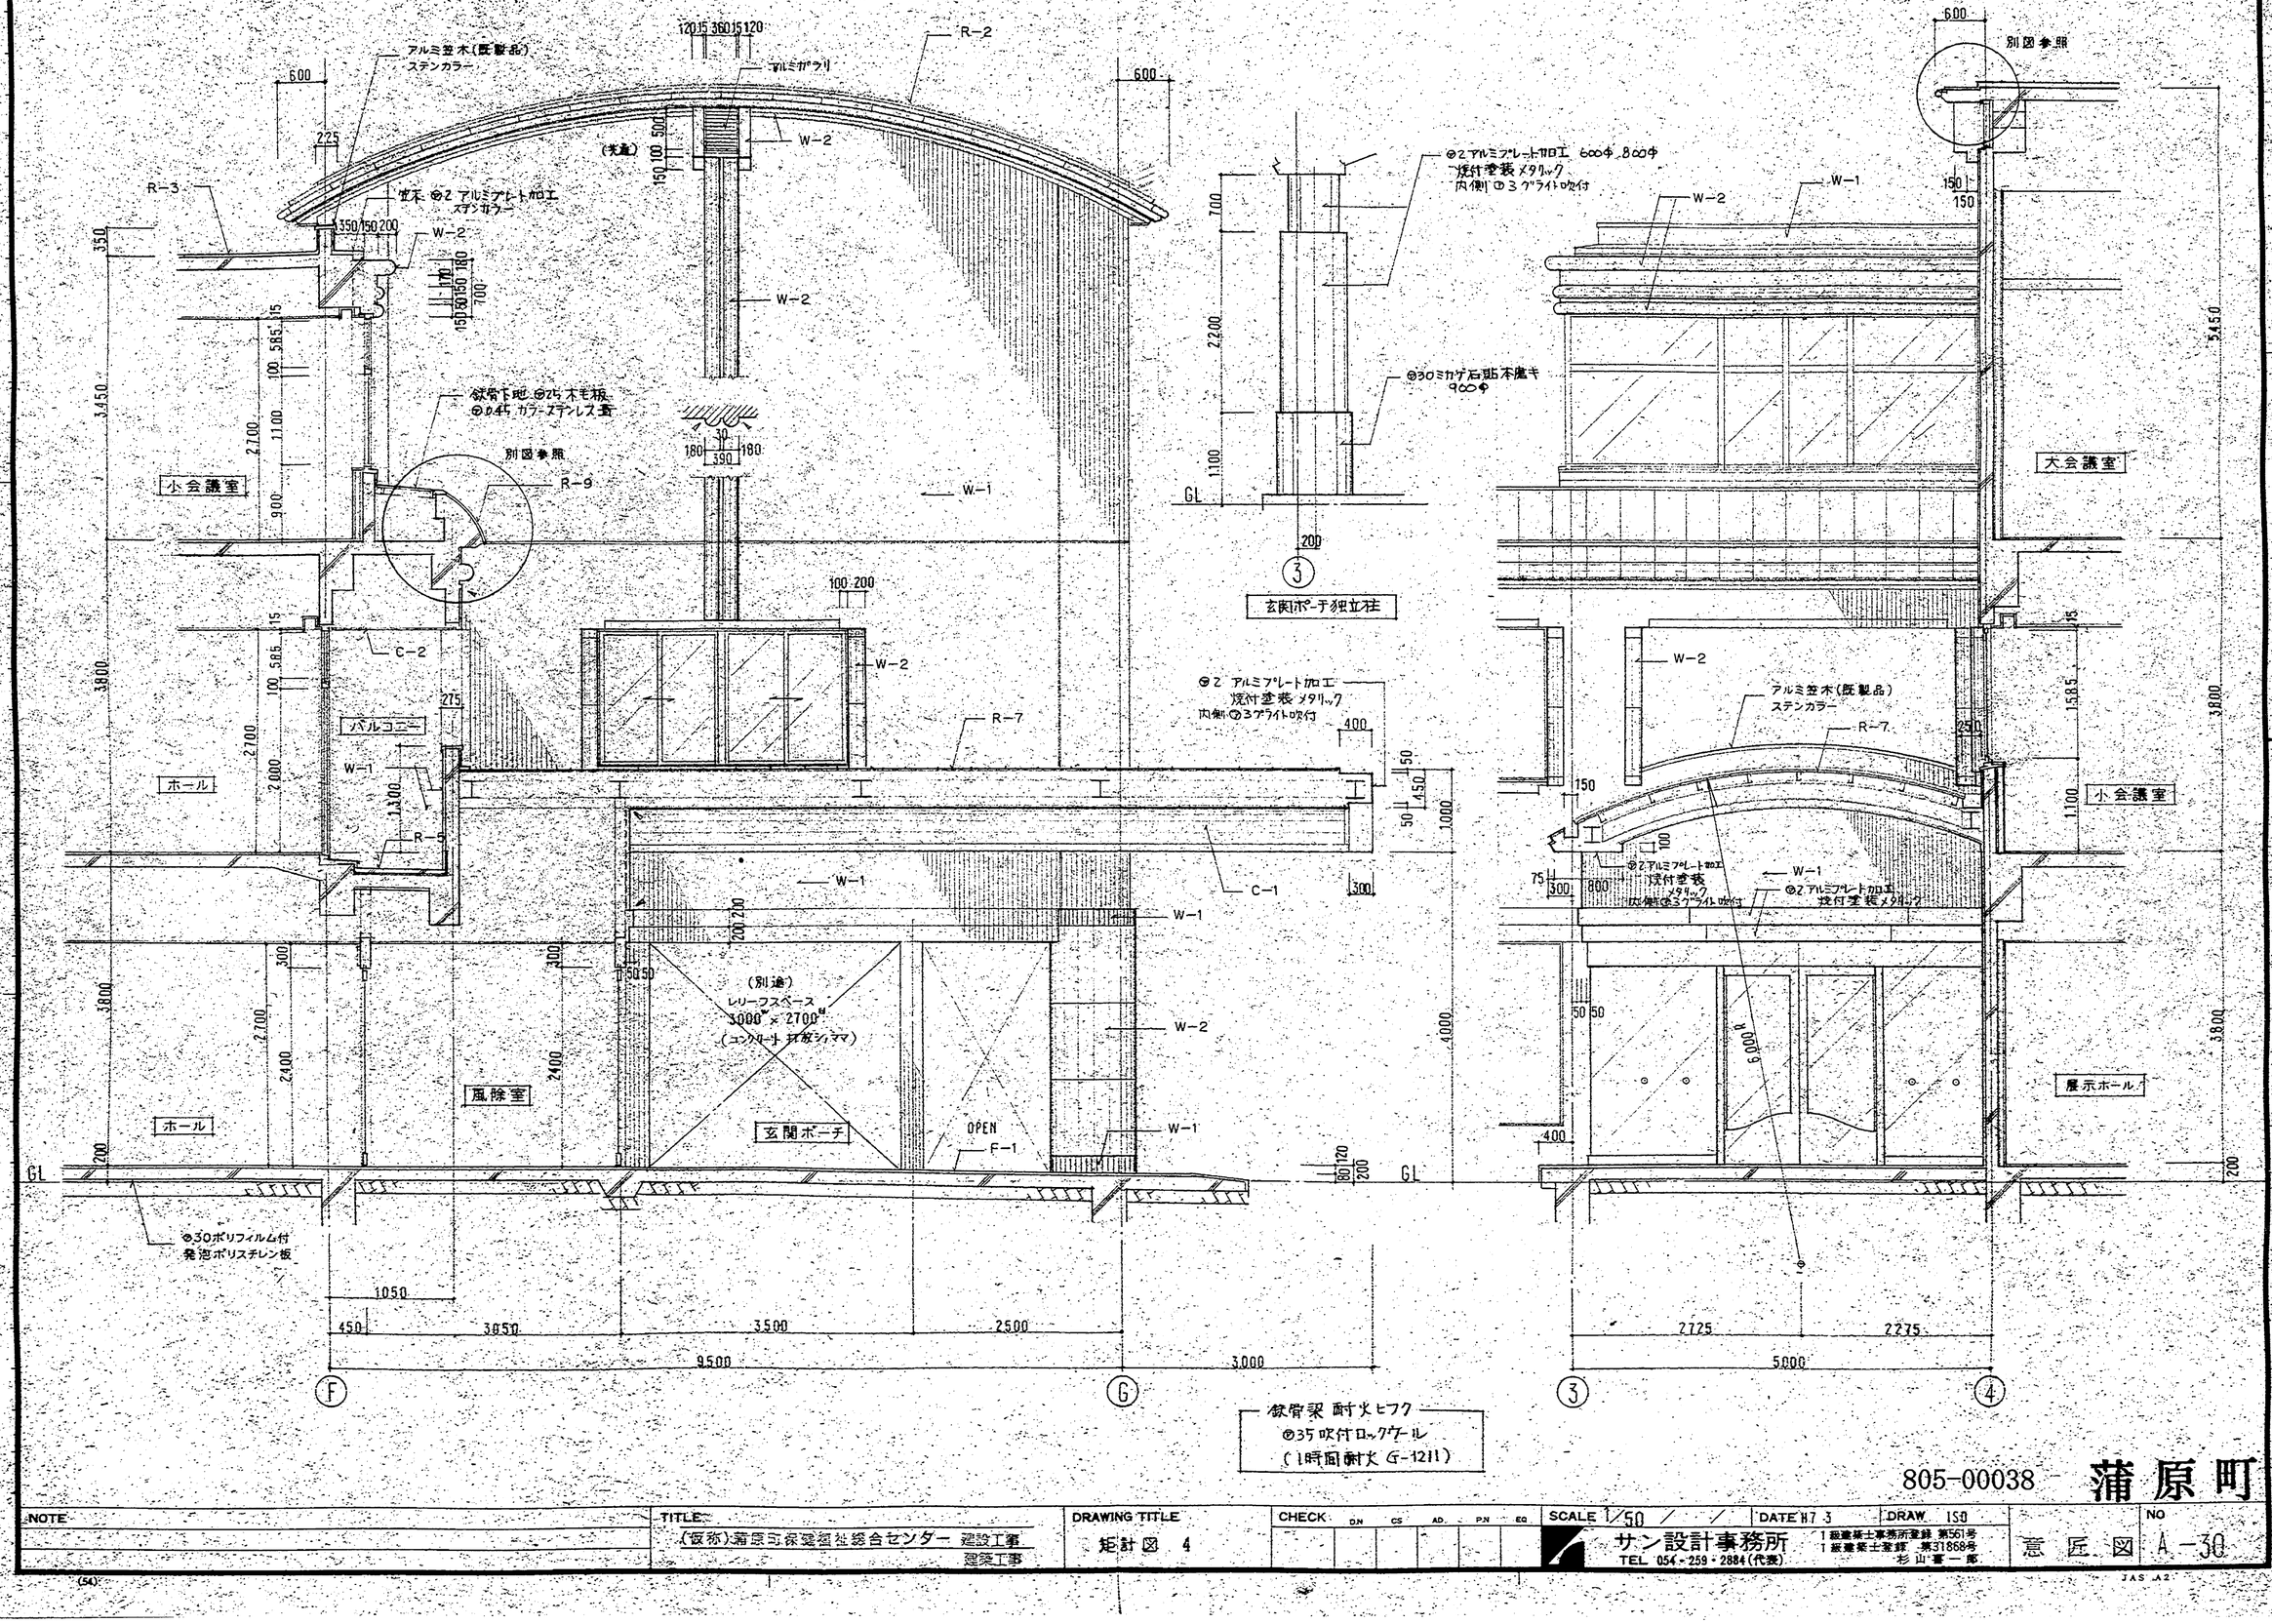

805-00038 蒲原町

NOTE	TITLE	DRAWING TITLE	CHECK	SCALE	DATE	DRAW	NO
	(仮称)蒲原町保健福祉総合センター 建設工事 建築工事	矩計図 4	DN CS AD PN EQ	1/50	H7.3	ISO	A-30

サン設計事務所
TEL 054・259・2884(代表)
1級建築士事務所登録 第561号
1級建築士登録 第31868号
杉山喜一郎

意匠図

(54)

JAS A2