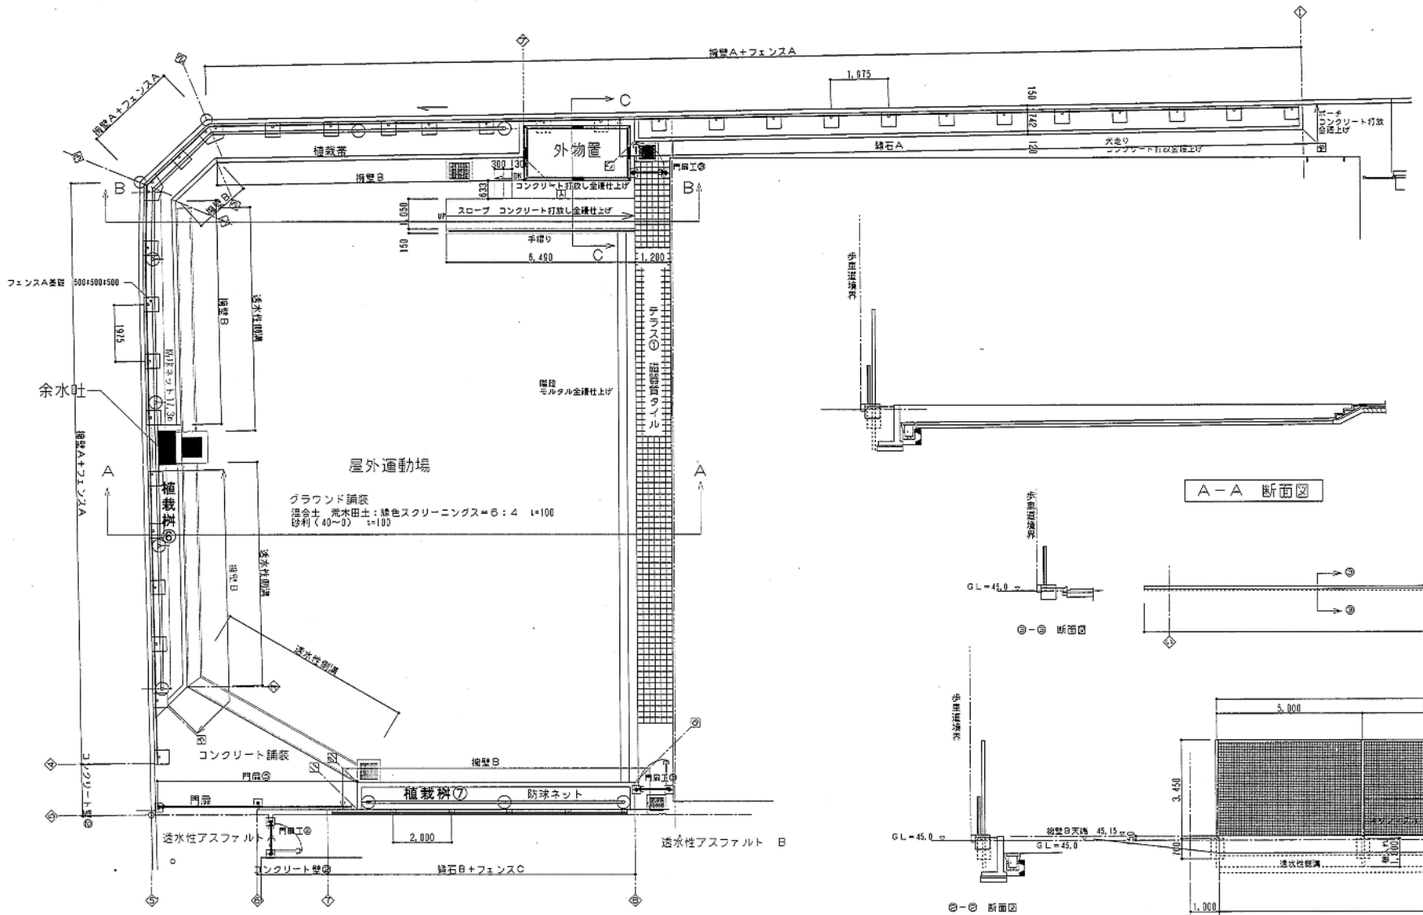

一時保護所棟　北・西側外構平面図

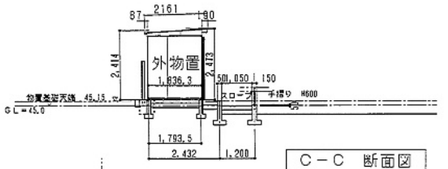

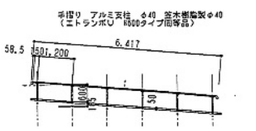

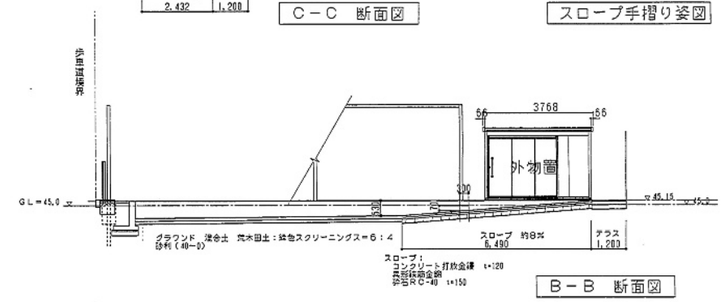

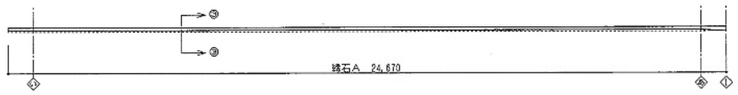

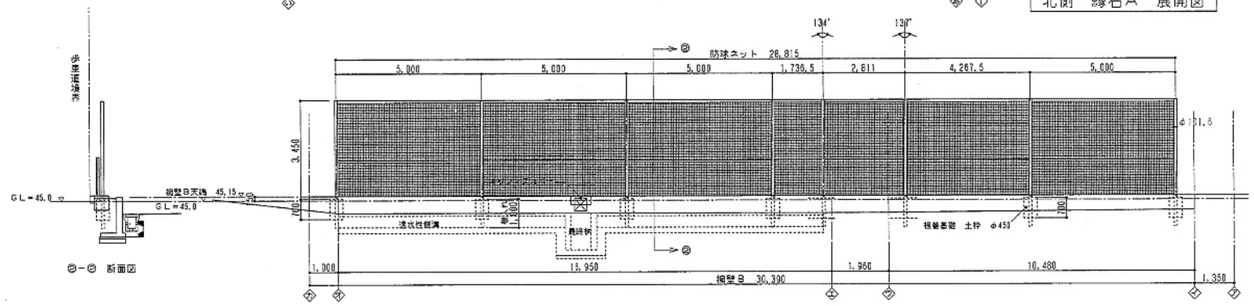

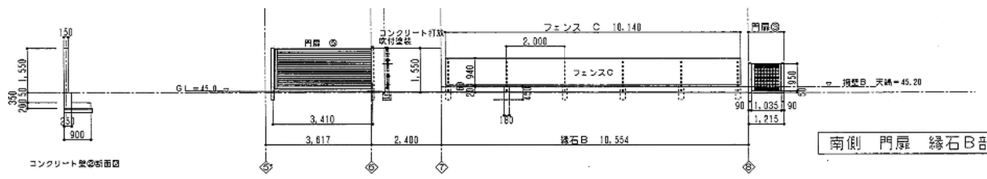

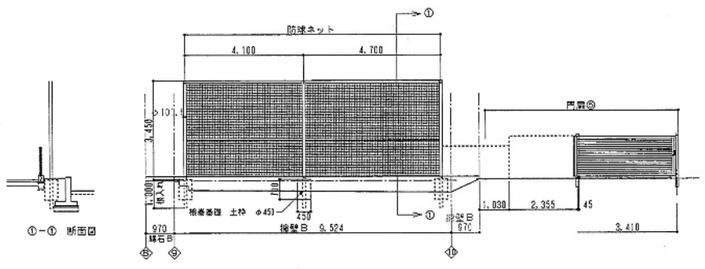

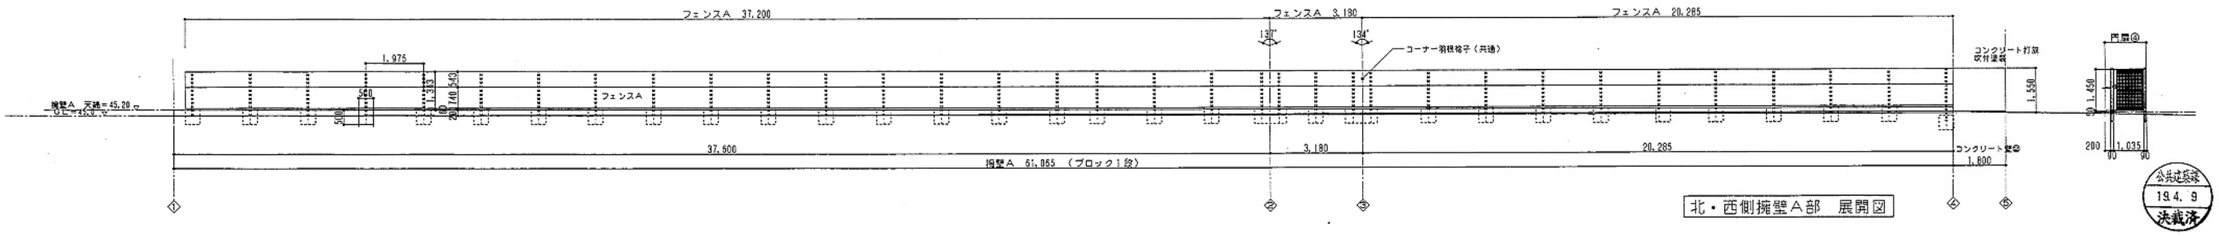

公共建築課 19.4.9 決裁済

286-91811	株式会社 川口建築都市設計事務所 KAWAGUCHI ARCHITECTS AND ASSOCIATES	〒422-8077 静岡市大和1丁目8番3-202号 TEL 054(282)8041 FAX 254(282)4635 E-mail arkawaguchi@mail.wbs.ne.jp	一級建築士登録 第74045号 川口昌巳	工事名称 平成19年度 児童・障害者更生相談所、一時保護所建築工事	日付	ファイル名 GAI05	図面名称 外構 展開図2	縮尺 1:100	施設コードNo. 06-061 番号 G-05

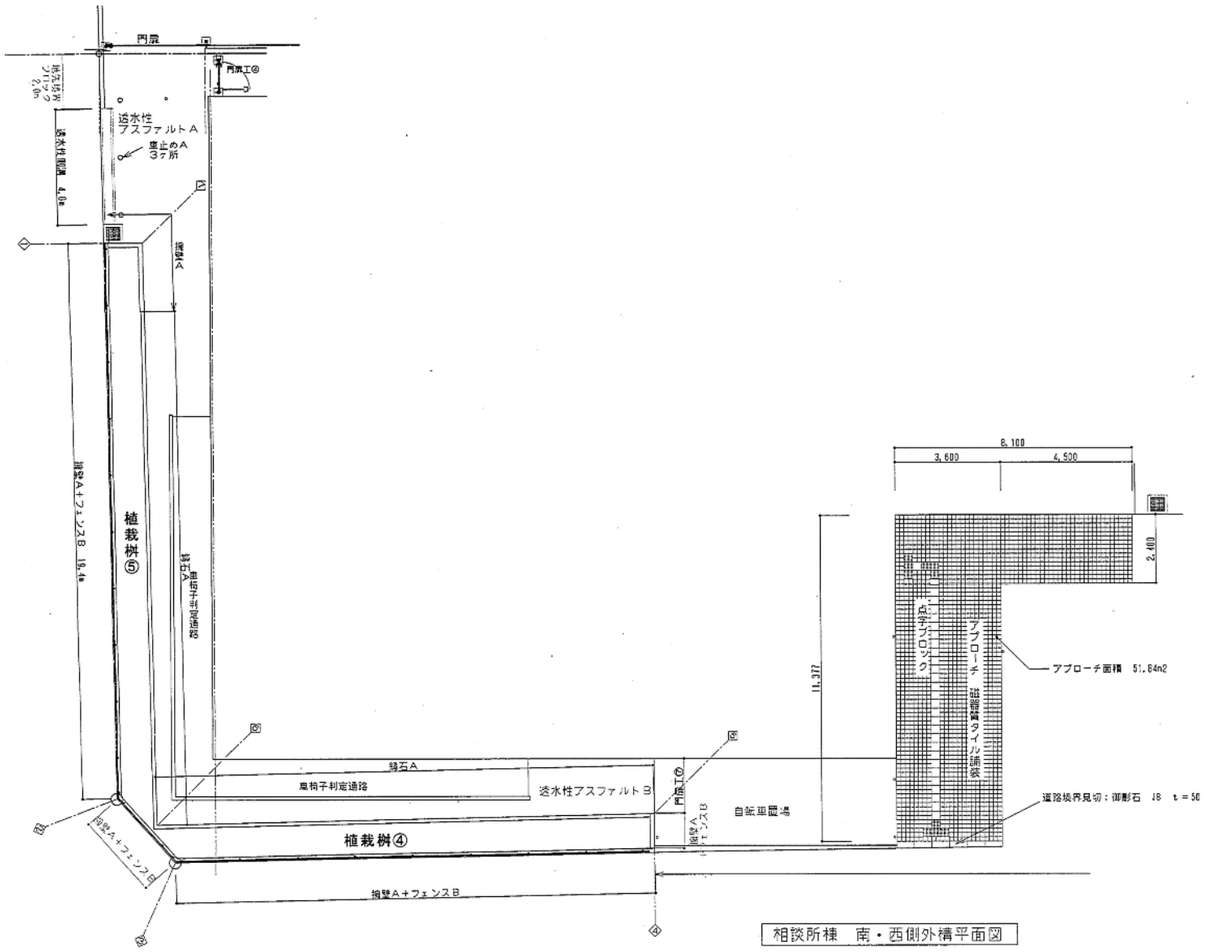

相談所棟　南・西側外構平面図

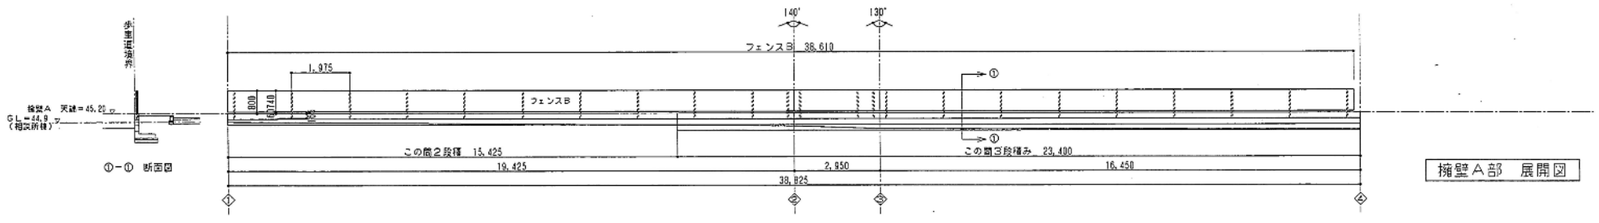

擁壁A部　展開図

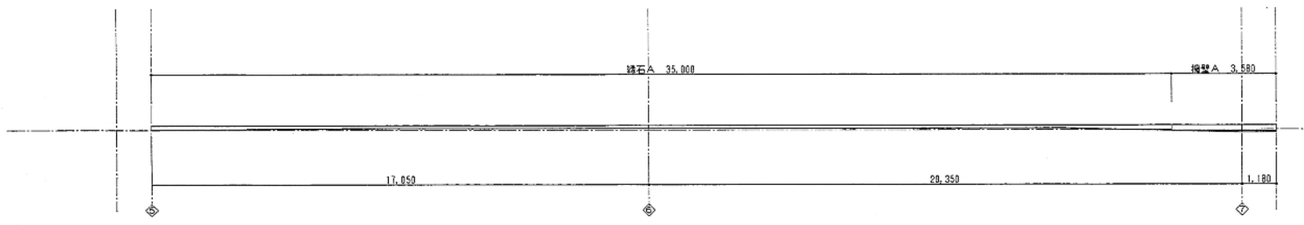

植栽縁部　展開図

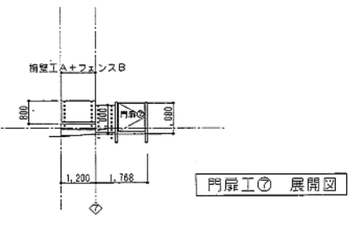

門扉工⑦　展開図

公共建築課
19.4.9
決裁済

286-91812	株式会社 川口建築都市設計事務所 KAWAGUCHI ARCHITECTS AND ASSOCIATES 〒422-8077 静岡市大和1丁目8番6-202号 TEL 054(282)8041 Fax 254(282)4435 E-mail arkawaguchi@ezwil.wbs.ne.jp	一級建築士登録 第74045号 川口昌巳	工事名称 平成19年度 児童・障害者更生相談所、一時保護所建築工事	日付	ファイル名 GA106	図面名称 外構　展開図3	縮尺 1:100	施設コード No. 06-061 / 番号 G-06

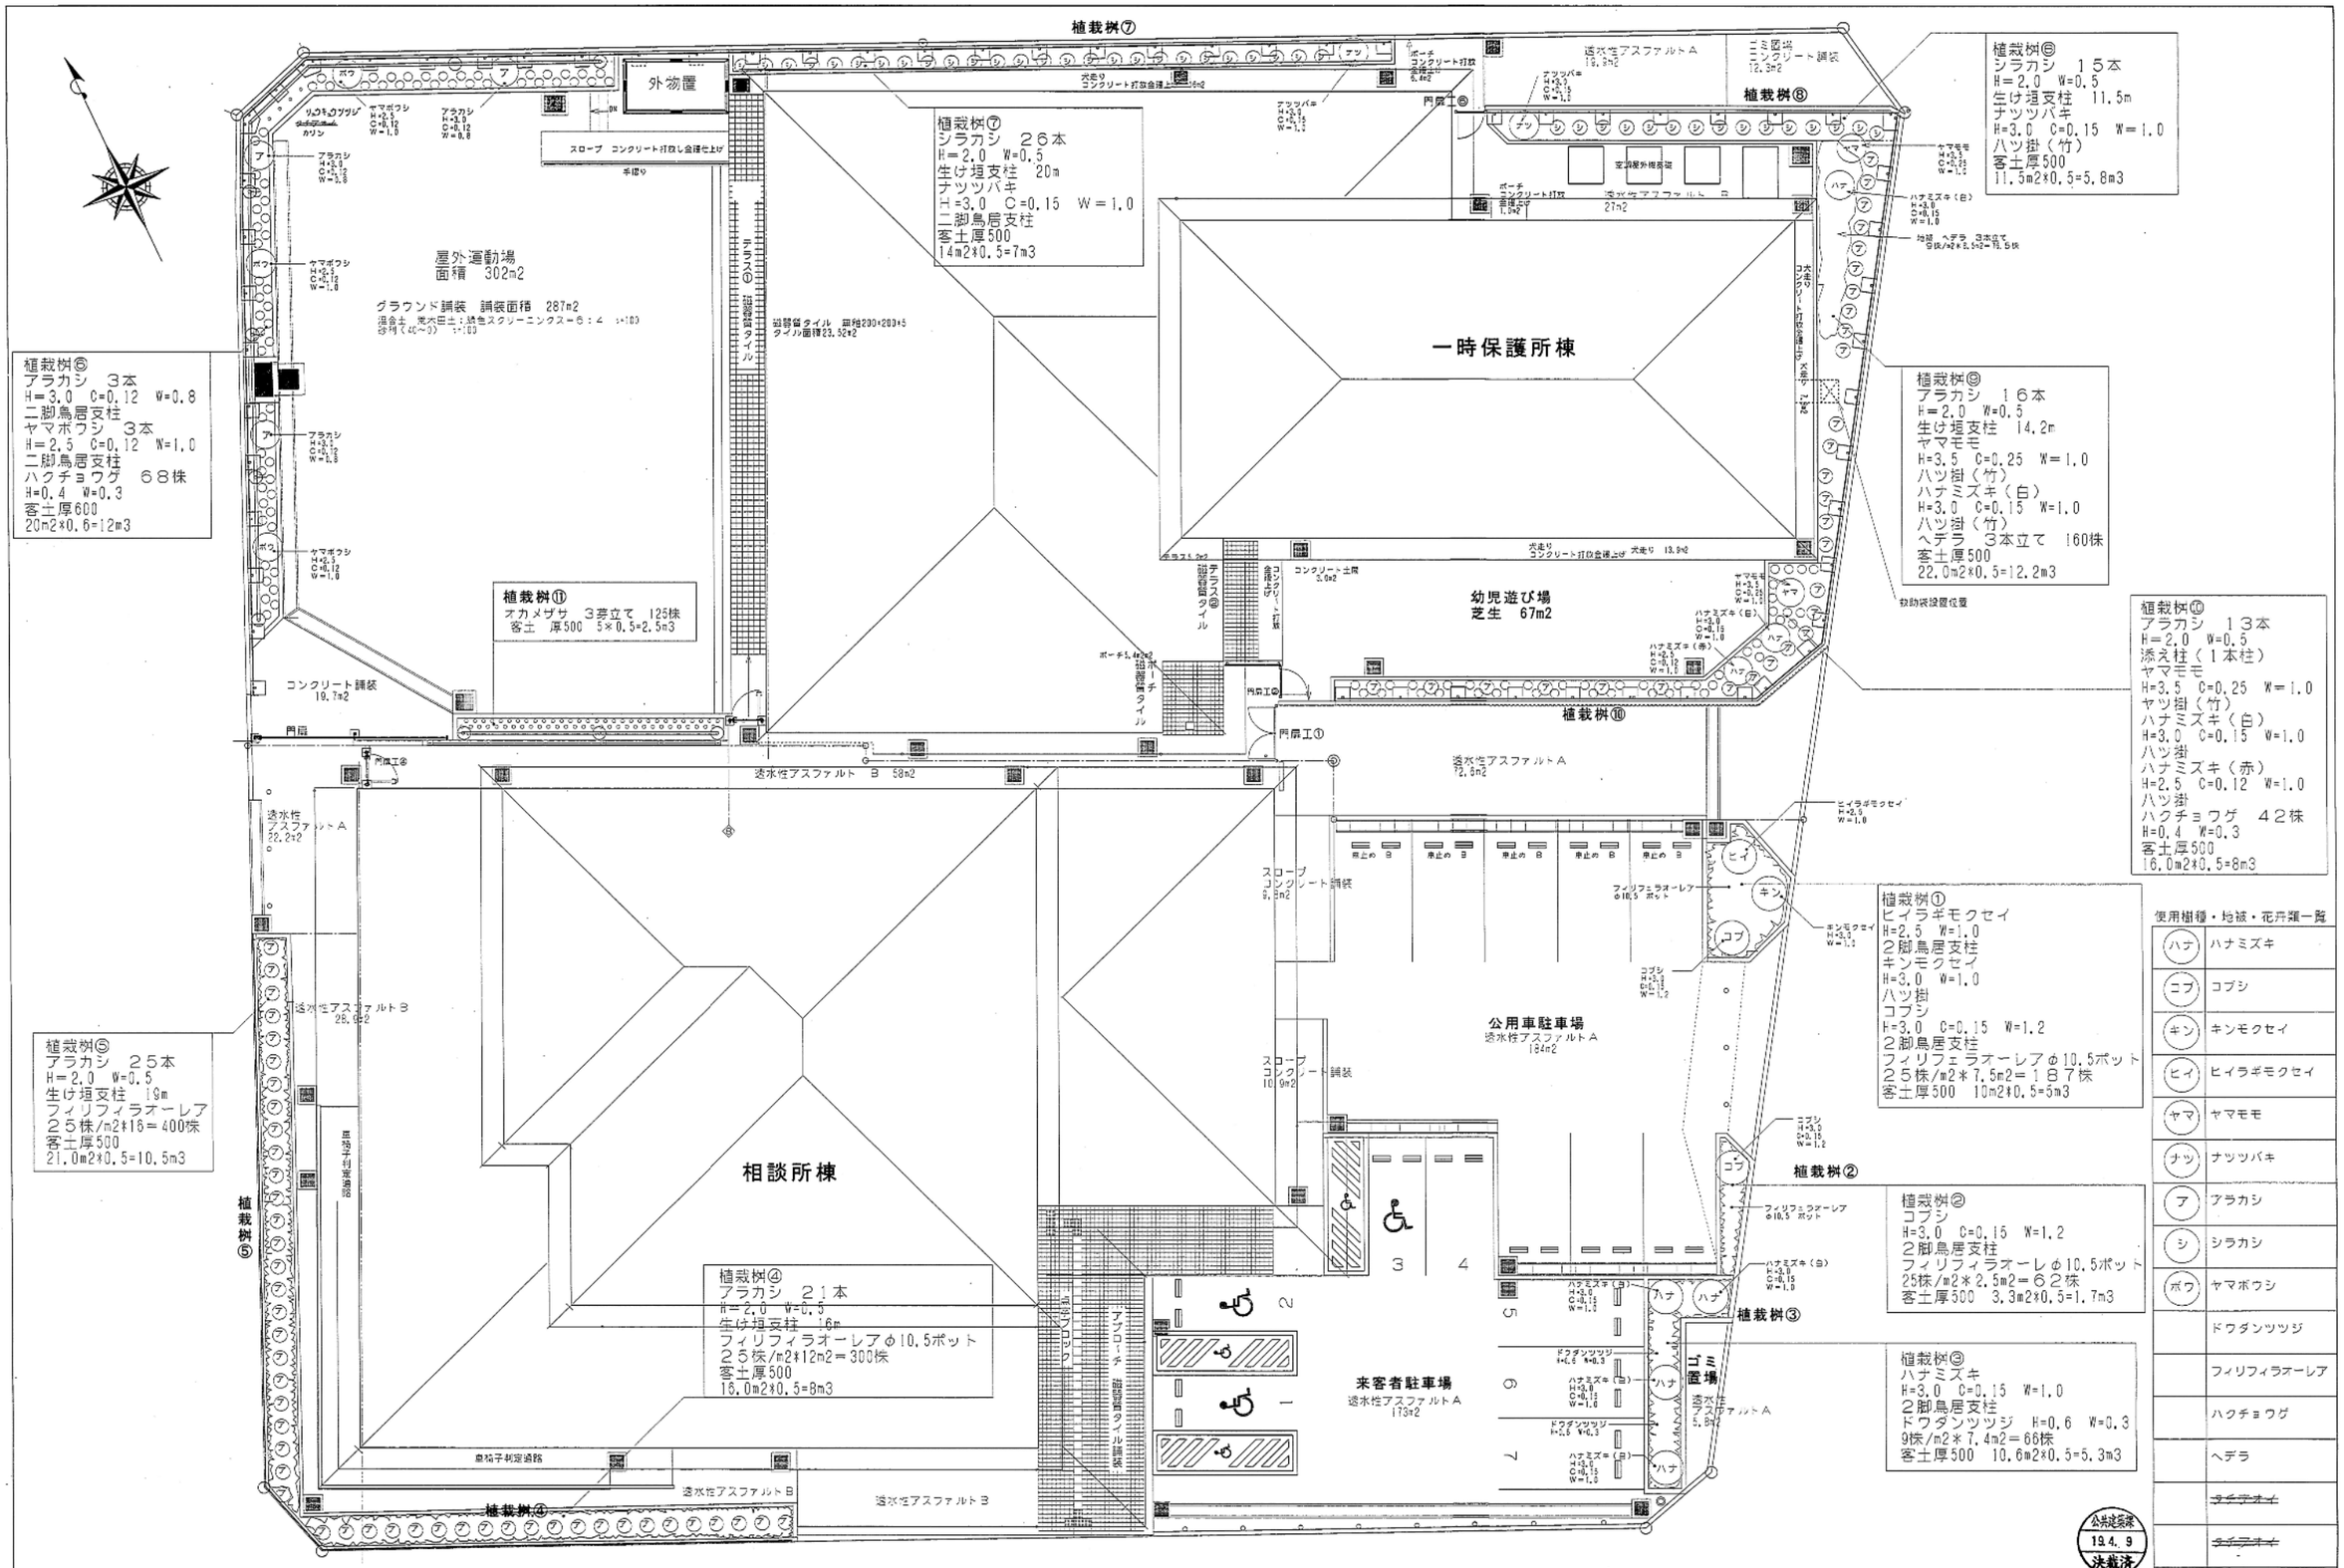

286-91816	株式会社 川口建築都市設計事務所 KAWAGUCHI ARCHITECTS AND ASSOCIATES 〒422-8077 静岡市大和1丁目8番8-202号 TEL 054(282)8041 FAX 054(283)4635 E-mail: arkawaguchi@mail.wbs.ne.jp	一級建築士登録　第74045号 川口昌巳	工事名称 平成19年度 児童・障害者更生相談所、一時保護所建築工事	日付	ファイル名 GA110	図面名称 外構　植栽計画図　舗装計画図	縮尺 1:100	施設コード No. 06-061 番号 G-10

浸透桝A

33個

コンクリート蓋（t=1t）
袋1, 4, 5, 8, 9, 12, 13, 14, 15, 17, 18, 19, 20, 30, 31, 33, 34, 37
鋳物蓋（t=2t）
袋10, 11, 21, 22, 23, 24, 29, 32, 36
鋳物蓋（t=8t）
袋6, 25, 26, 27, 28, 35

オーイケ　OKZ桝図等品

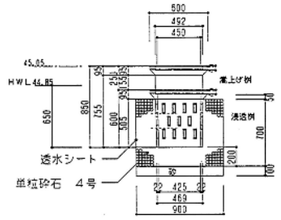

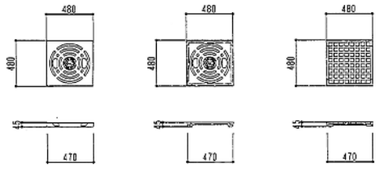

貯留量
1箇所あたり　0.26m3

浸透桝分
(0.45+0.45+0.425+0.425)×1/2×0.65=0.125×3
砕石分
(0.940.940.70−
(0.49246.49249.46946.456)×1/2+0.5)
×0.3（空隙率）=0.135×3

浸透桝B

3個

M2. 7. 16

オーイケ　OKZ桝図等品

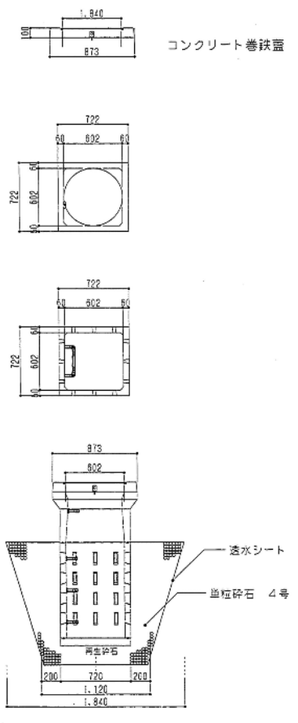

貯留量
1箇所あたり　0.71m3

浸透桝分
(0.9×0.5×1.45+0.522
砕石分
(1.84×1.12)×1/2×1.2−0.72×0.72×1.0)
×0.15（空隙率）=0.188

浸透側溝　歩道用45.6m　車両横断用　24m

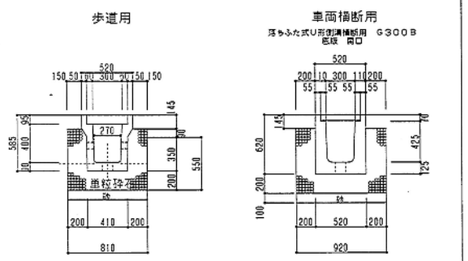

単位貯留量
1mあたり　0.209m3

(0.3+0.27)×1/2×0.4=0.114　m3
(0.81×0.2+0.2×0.35×2+0.095×(0.145+0.2)×1/2)×0.3=0.095

擁壁A：化粧コンクリートブロック積み

住軽コンクリートブロック：ユニソンシャモディ図等品

ブロック3段積み

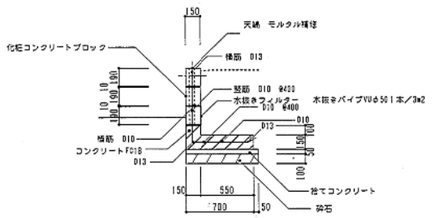

ブロック2段積み

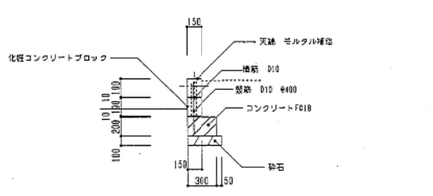

ブロック1段積み

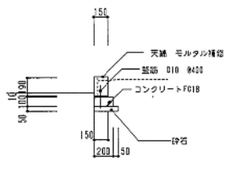

見切り　標準断面図

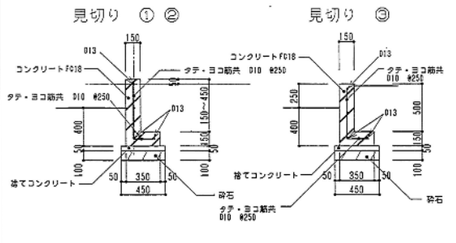

亀裂誘発目地　@10m以内に設けること

擁壁B　一般部分

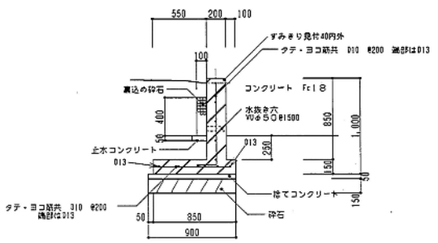

亀裂誘発目地　@10m以内
伸縮目地　@15m以内　に設けること

擁壁B　側溝部

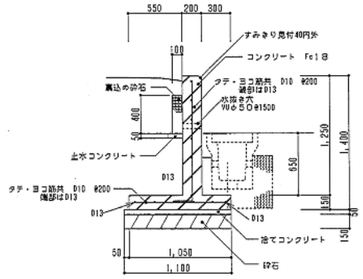

亀裂誘発目地　@10m以内
伸縮目地　@15m以内　に設けること

植栽桝①②③：化粧コンクリートブロック積み

縁石　A

住軽コンクリートブロック：ユニソンシャモディ図等品

ブロック3段積み

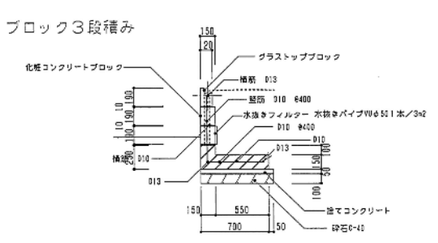

ブロック2段積み

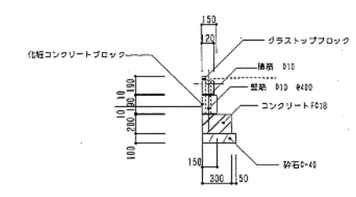

ブロック1段積み

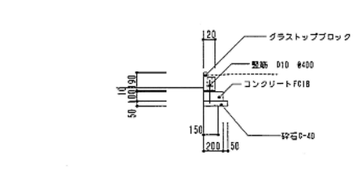

縁石B　フェンスC基礎

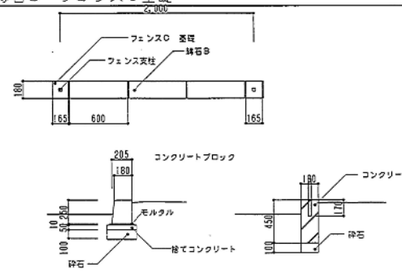

コンクリート壁　①

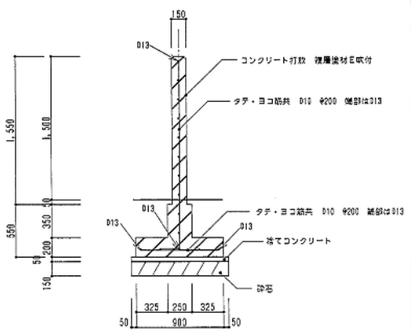

コンクリート壁　②

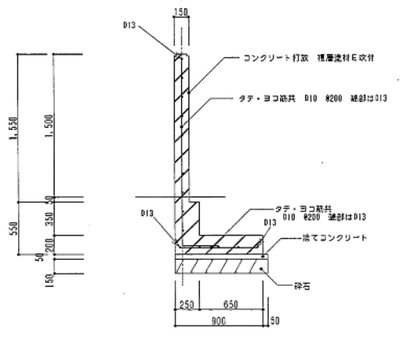

地先境界ブロック

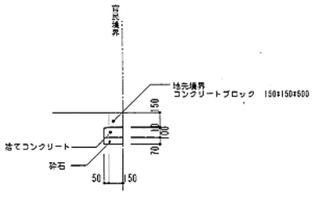

グラウンド　スロープ部

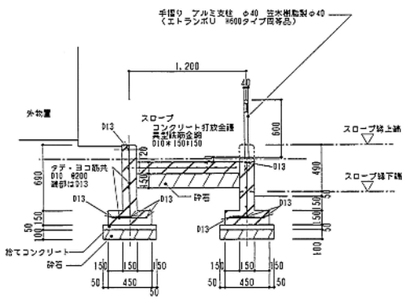

テラス　階段部

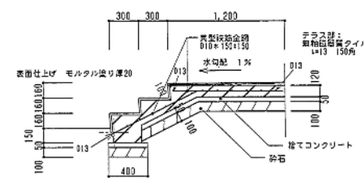

伸縮目地　@15m以内　に設けること

犬走り・保護所横北側ポーチ等

コンクリート打放　金鏝仕上げ

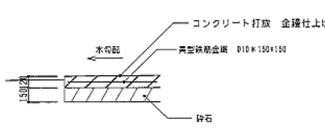

コンクリート舗装　（車乗入）

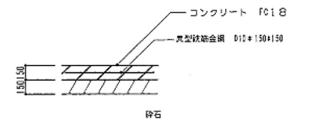

透水性アスファルト舗装A　車乗入

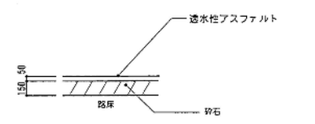

雨水貯留量
(0.05+0.15)×0.18（空隙率）=0.036m3/m2

透水性アスファルト舗装B　歩道部

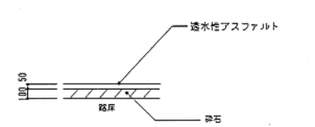

雨水貯留量
(0.05+0.10)×0.18（空隙率）=0.027m3/m2

公共施設等
19. 9
決裁済

286-91813	株式会社 川口建築都市設計事務所 KAWAGUCHI ARCHITECTS AND ASSOCIATES	〒422-8077 静岡市大和1丁目8番8-202号 TEL 054(282)8041 FAX 054(282)4635 E-mail arkawaguchi@ybb.ne.jp	一級建築士登録　第74045号 川口昌巳	工事名称：平成19年度 児童・障害者更生相談所、一時保護所建築工事	日付	ファイル名：GAI07	図面名称：外構　詳細図1 / 縮尺：1:30 / 施設コードNo.：06-061 / 番号：G-07

グラウンド舗装

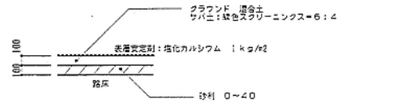

車止め A

三協 ピボール チェーン通過型 TSB-76UD 相当品

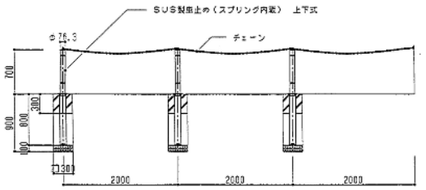

車止め B

コンクリートブロック製

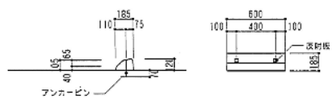

雨水桝＋化粧桝蓋

検査：カネソウ MAE0453相当品

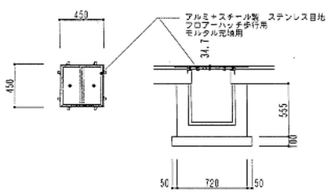

フェンス A

三協 製材フェンス ニューエクモア5・6型 同等品 規格色
多段施行 2段 二段5型 下段6型 フリー支柱タイプ

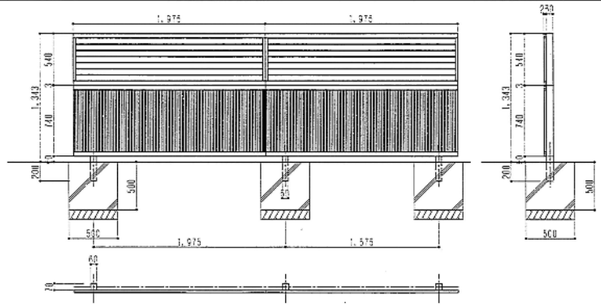

フェンスB

三協 製材フェンス ニューエクモア1型 同等品 規格色
フリー支柱タイプ

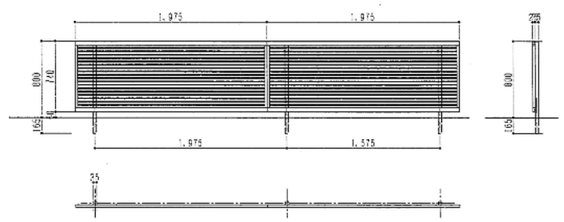

フェンスC

三協 スチールメッシュ門扉 ユメッシュR 同等品 規格色
角形 31角支柱

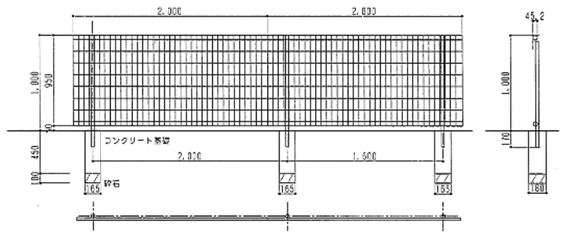

防球ネット

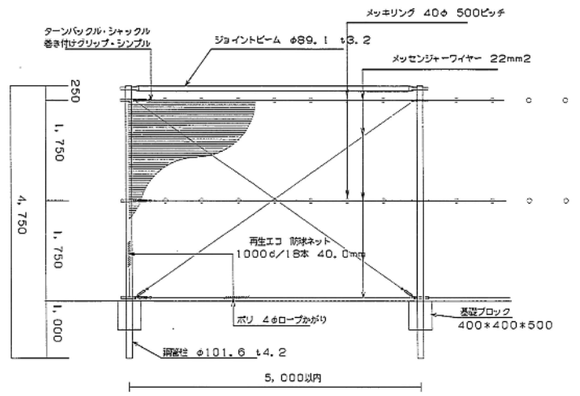

門扉 ⑤

三協 S戸門扉 エクモア5型 同等品 規格色
半動タイプ 錠前レバーハンドル錠 落し棒 戸当ストッパー ステンレスレール

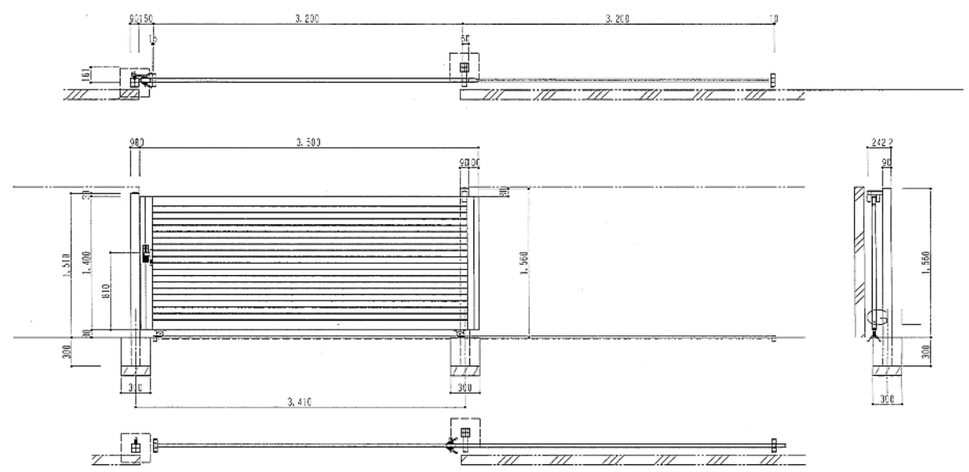

門扉 ①

三協 製材門扉 ニューエクモア5型 同等品 規格色
門柱 T5角 打掛錠 LFU-015 落とし棒

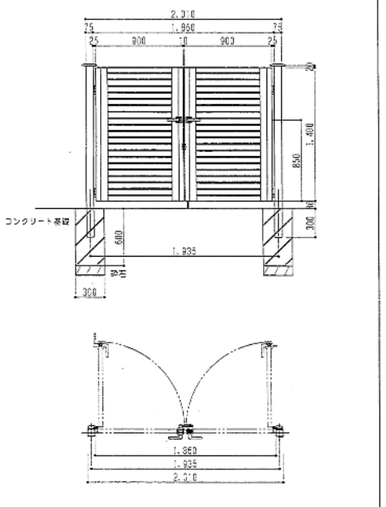

門扉 ②

三協 製材門扉 ニューエクモア5型 同等品 規格色
門柱 T5角 打掛錠 LFU-015 落とし棒

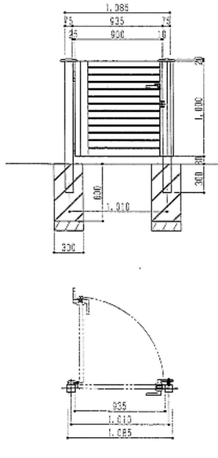

門扉 ③

三協 スチールメッシュ門扉 ユメッシュR 同等品 規格色
門柱 角型 打掛錠 レバーハンドル錠

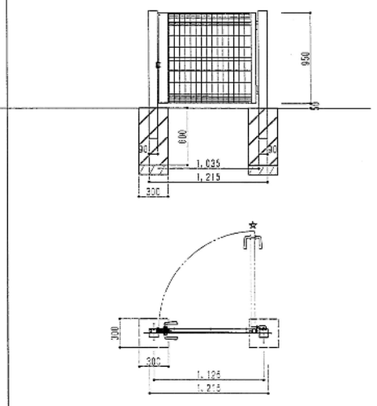

門扉 ④

三協 スチールメッシュ門扉 ユメッシュR 同等品 規格色
門柱 角型 打掛錠 レバーハンドル錠 防犯パネル

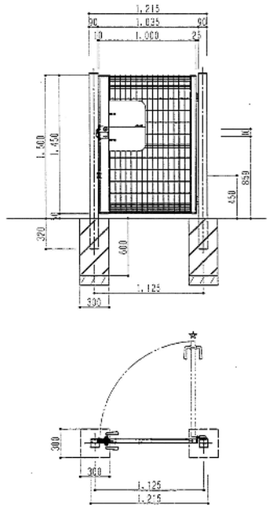

門扉 ⑥

三協 製材門扉 ニューエクモア5型 同等品 規格色
門柱 T5角 打掛錠 LFU-015 落とし棒

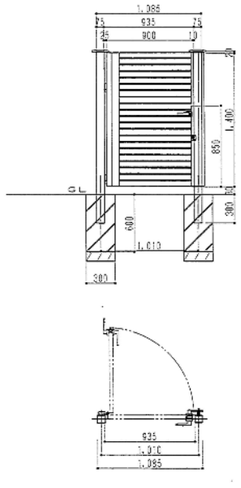

門扉 ⑦

三協 製材門扉 ニューエクモア5型 同等品 規格色
門柱 T5角 打掛錠 LFU-015 落とし棒
三協 製材フェンス ニューエクモア1型 同等品
規格色 フリー支柱タイプ

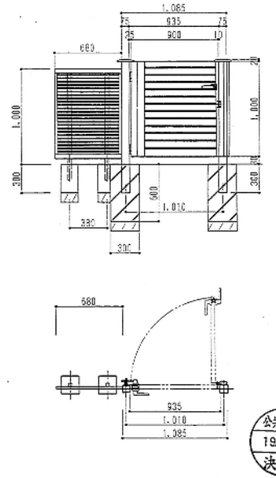

公共建築課 19.4.9 決裁済

286-91814	株式会社 川口建築都市設計事務所 KAWAGUCHI ARCHITECTS AND ASSOCIATES 〒422-6077 静岡市大和1丁目8番8-202号 TEL 054(282)8041 FAX 254(282)4535 E-mail arkawaguchi@ail.wbs.ne.jp	一級建築士登録 第74045号 川口昌巳	工事名称 平成19年度 児童・障害者更生相談所、一時保護所建築工事	日付	ファイル名 GA108	図面名称 外構 詳細図2	縮尺 1:30 1:50	設計コード No. 06-061 番号 G-08

外物置き

建築面積 6.71㎡
ヨド倉MD DZB(S)-3618HE型同等品

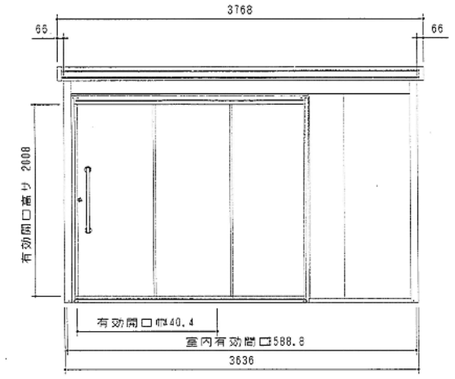

正 面 立 面 図

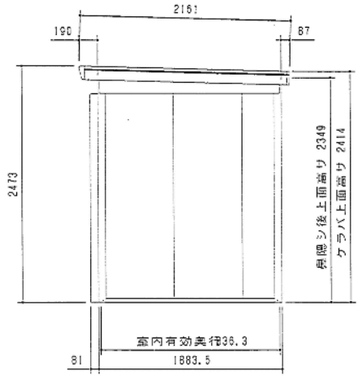

側 面 立 面 図

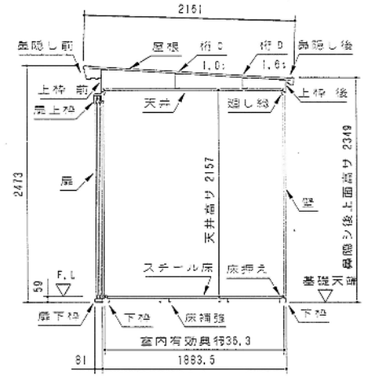

一般型矩計図

平 面 図

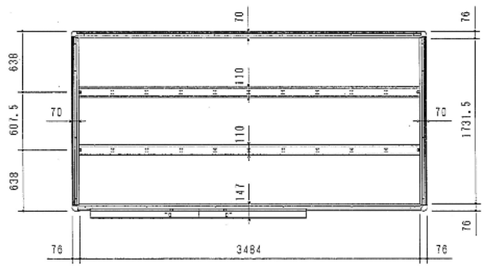

床 伏 図

部材名	厚さ(m/m)	材質
屋根板	0.4	塗装溶融亜鉛めっき鋼板
天井ボード	15.0	P.Eコート化粧紙+アル箔+ウレタンフォーム
桁 C	1.0(1.2)	溶融亜鉛めっき鋼板
桁 D	1.6(2.3)	溶融亜鉛めっき鋼板
ハナカクシ回り	0.5	塗装溶融亜鉛めっき鋼板
錠ドイ（一般型）	1.0	AES
上枠 前後	1.0	塗装溶融亜鉛めっき鋼板
上枠 左右	1.0	塗装溶融亜鉛めっき鋼板
柱	0.8	塗装溶融亜鉛めっき鋼板
下枠	1.0	塗装溶融亜鉛めっき鋼板
扉パネル	16.0	0.27Pa 塗装溶融亜鉛めっき鋼板 +0.3Pa 塗装溶融亜鉛めっき鋼板 +発泡ポリウレタンフォーム
扉枠	0.8	塗装溶融亜鉛めっき鋼板
壁パネル	22.0	0.27Pa 塗装溶融亜鉛めっき鋼板 +0.3Pa 塗装溶融亜鉛めっき鋼板 +発泡ポリウレタンフォーム
スチール床板	0.7	塗装溶融亜鉛めっき鋼板
アンカープレート	2.3	溶融亜鉛めっき鋼板（塗装仕上げ）

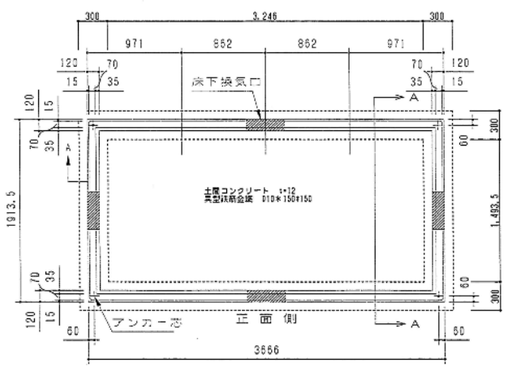

布 基 礎 伏 図

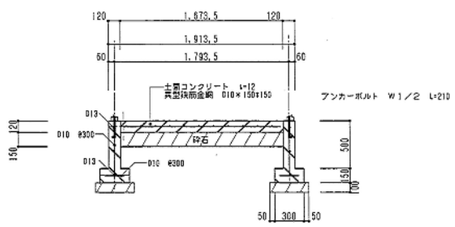

A－A断面図

公共建築課
19.4.9
決裁済

286-91815	株式会社 川口建築都市設計事務所 KAWAGUCHI ARCHITECTS AND ASSOCIATES	〒422-8077 静岡市大和1丁目8番8-202号 TEL 054(282)8041 FAX 254(282)4635 E-mail arkawaguchi@mail.wbs.ne.jp	一級建築士会登録 第74045号 川口昌巳	工事名称 平成19年度 児童・障害者更生相談所、一時保護所建築工事	日付	ファイル名 GA109	図面名称 外構 詳細図3 外物置詳細図（参考図）	縮尺 1:30	底図コード No. 06-061 番号 G-09

流出抑制桝詳細図

平面図
S=1:20

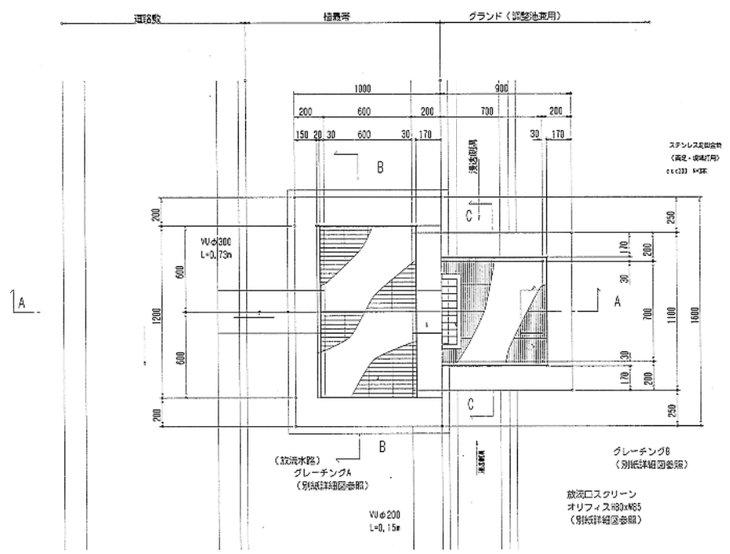

B-B断面図
S=1:20

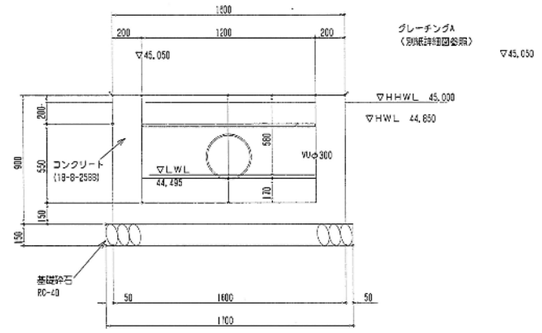

A-A断面図
S=1:20

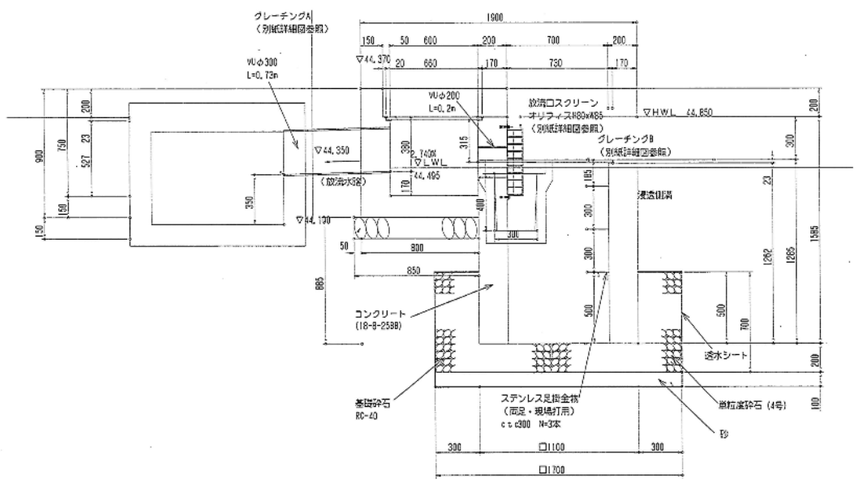

C-C断面図
S=1:20

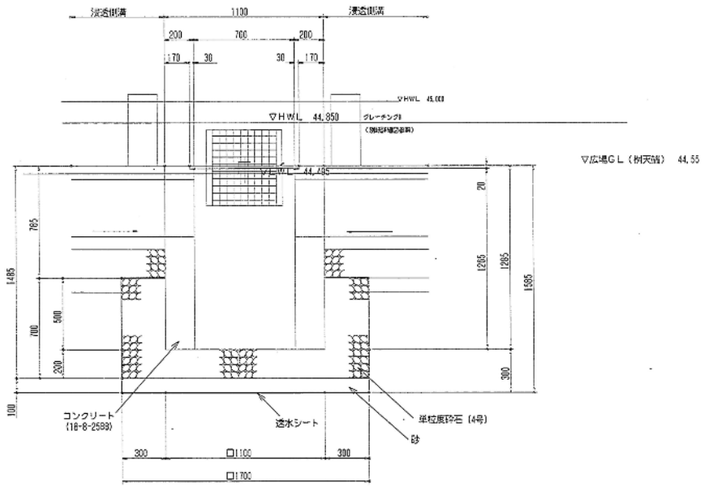

公共建築
19.4.9
決裁済

286-91817	株式会社 川口建築都市設計事務所 KAWAGUCHI ARCHITECTS AND ASSOCIATES	〒422-8077 静岡市大和1丁目8番8-202号 TEL 054(282)8041 FAX 254(282)4535 E-mail arkawaguchi@ezil.wbs.ne.jp	一級建築士登録 第74045号 川口昌	工事名称 平成19年度 児童・障害者更生相談所、一時保護所建築工事	日付	ファイル名 GA11	図面名称 流出抑制桝詳細図	縮尺 1:20	施設コードNo. 06-061 番号 G-11

放流口スクリーン詳細図

正面図
S=1:6

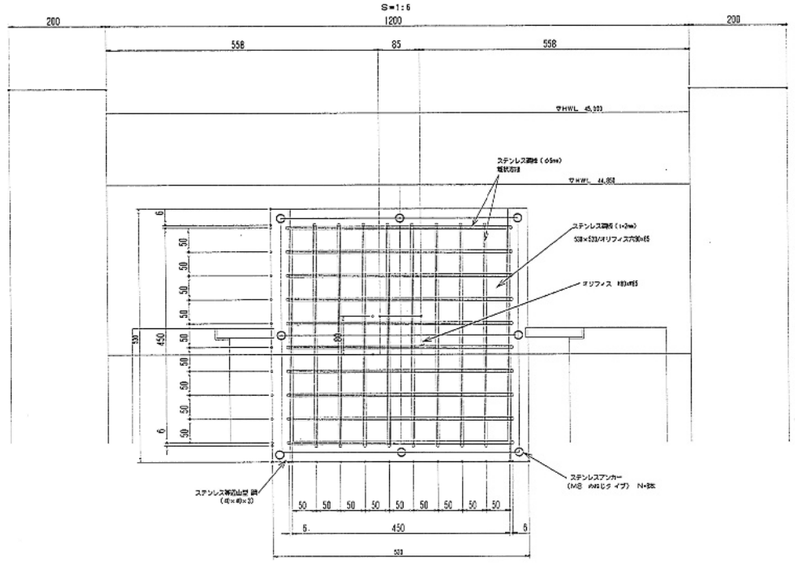

断面図
S=1:6

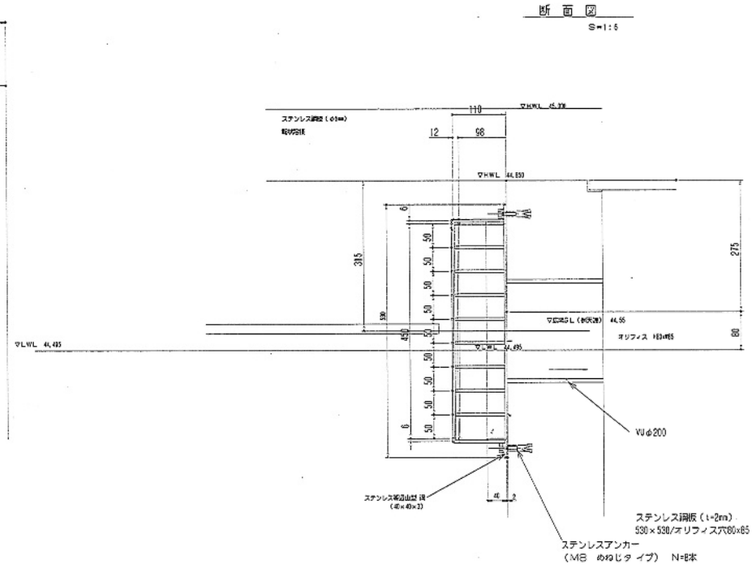

グレチングA詳細図

平面図
S=1:6

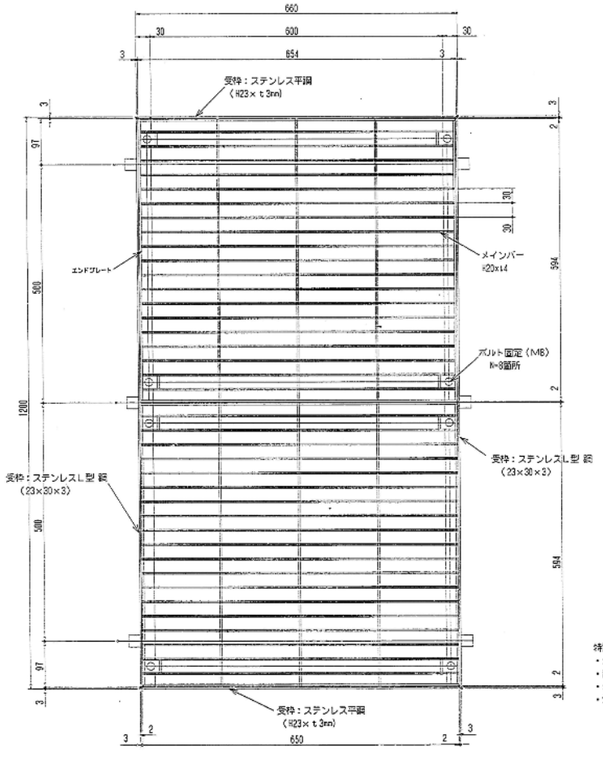

断面図
S=1:6

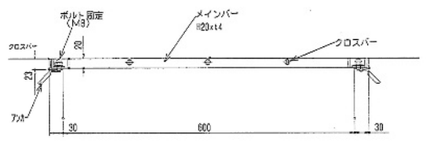

特記
- グレーチング（受枠共）は、第一建材株式会社製品ステンレス・フラットバーグレーチング（DX）同等品以上とする。
- 部材はすべてステンレスとする。
- グレーチング本体 550×594×20 2枚
- 受枠 660×1200×23（底方枠F8）

グレチングB詳細図

平面図
S=1:6

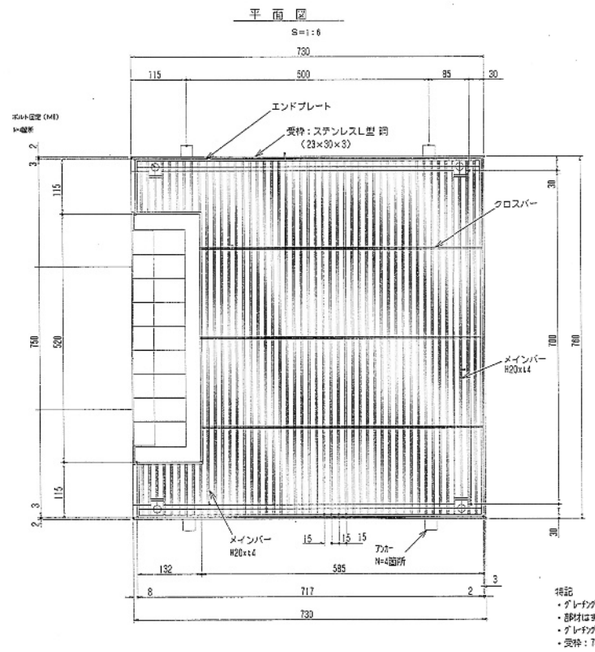

断面図
S=1:6

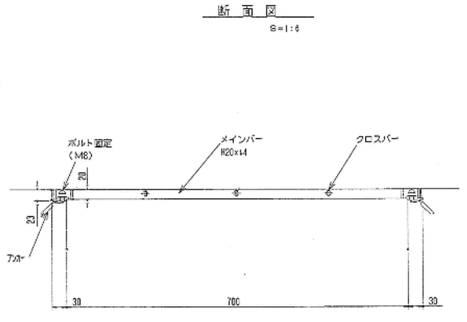

特記
- グレーチング（受枠共）は、第一建材株式会社製品ステンレス・フラットバーグレーチング（DX）同等品以上とする。
- 部材はすべてステンレスとする。
- グレーチング本体：750×717×20（切欠き加工520×132mm）
- 受枠：750×730×23（エンド枠F8）

公共建築課
19.4.9
決裁済

286-91818	株式会社 川口建築都市設計事務所 KAWAGUCHI ARCHITECTS AND ASSOCIATES	〒422-8077 静岡市大和1丁目8番8-202号 TEL 054(282)8041 FAX 254(282)4535 E-mail arkawaguchi@mail.wbs.ne.jp	一級建築士登録 第74045号 川口昌巳	工事名称 平成19年度 児童・障害者更生相談所、一時保護所建築工事	日付	ファイル名 GA112	図面名称 放流口スクリーン・グレーチング詳細図	縮尺 1:6	施設コードNo. 06-061 番号 G-12