

※本図面は発注時の図面であり、施工の過程で変更される可能性があります

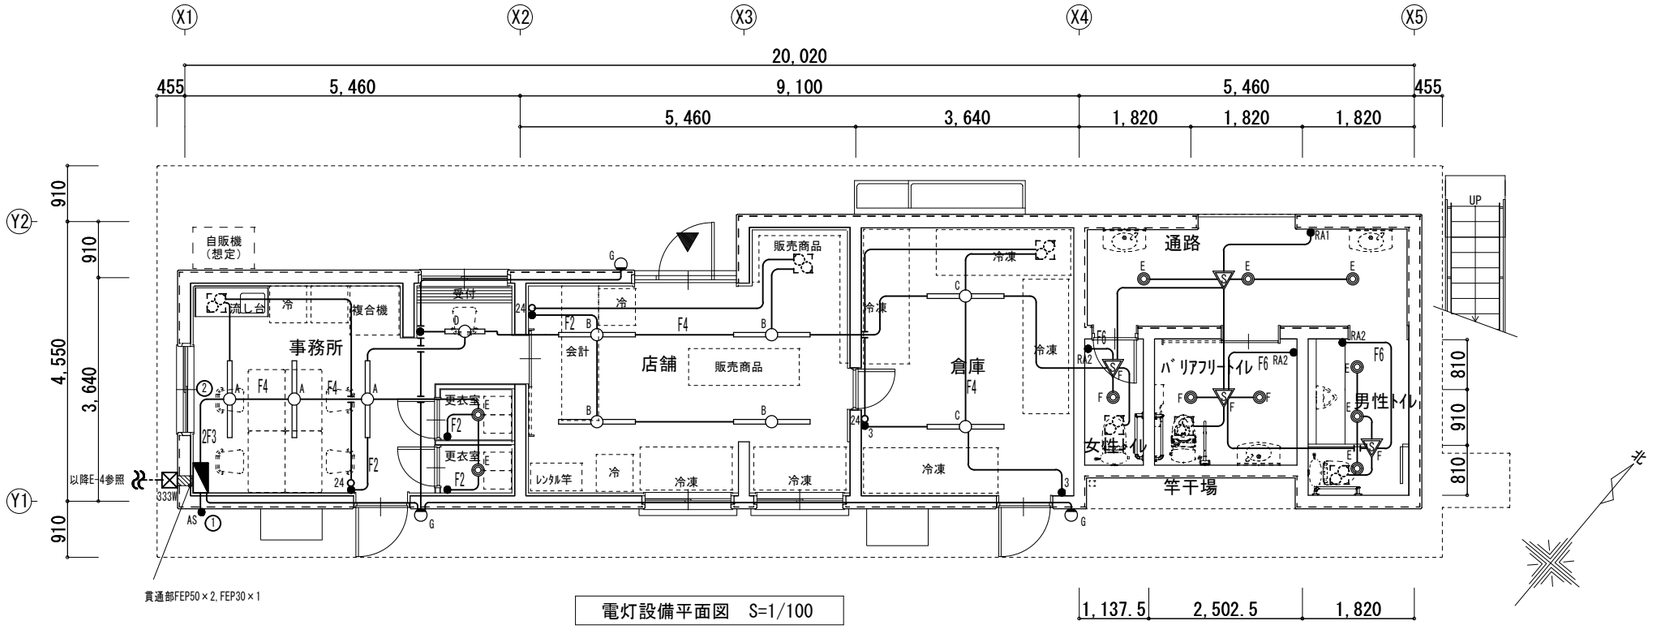

電灯設備平面図　S=1/100

凡例

●	埋込型ｽｲｯﾁ　1P15A×1（ﾈｰﾑ付）
●3	埋込型ｽｲｯﾁ　3W15A×1（ﾈｰﾑ付）
●RA1	熱線式ｽｲｯﾁ(ｾﾝｻｰ別置)OFF・自動・連続切替ｽｲｯﾁ付(1回路用)
●RA2	熱線式ｽｲｯﾁ(ｾﾝｻｰ別置)OFF・自動・連続切替ｽｲｯﾁ付(2回路用)
●AS	自動点滅器
○24	換気扇用24時間ｽｲｯﾁ(強弱付)(支給品)
◢	電灯分電盤
⁘	換気扇（別途工事）
▽F	熱線ｾﾝｻ付自動ｽｲｯﾁ　親器(換気扇連動型)
▽	熱線ｾﾝｻ付自動ｽｲｯﾁ　親器
F2	EM-EEF1.6-2C（保護管PF16）
――	EM-EEF1.6-3C（保護管PF22）
F4	EM-EEF1.6-2C×2（保護管PF22）
F6	EM-EEF1.6-3C×2（保護管PF22）
2F3	EM-EEF2.0-3C（保護管PF22）

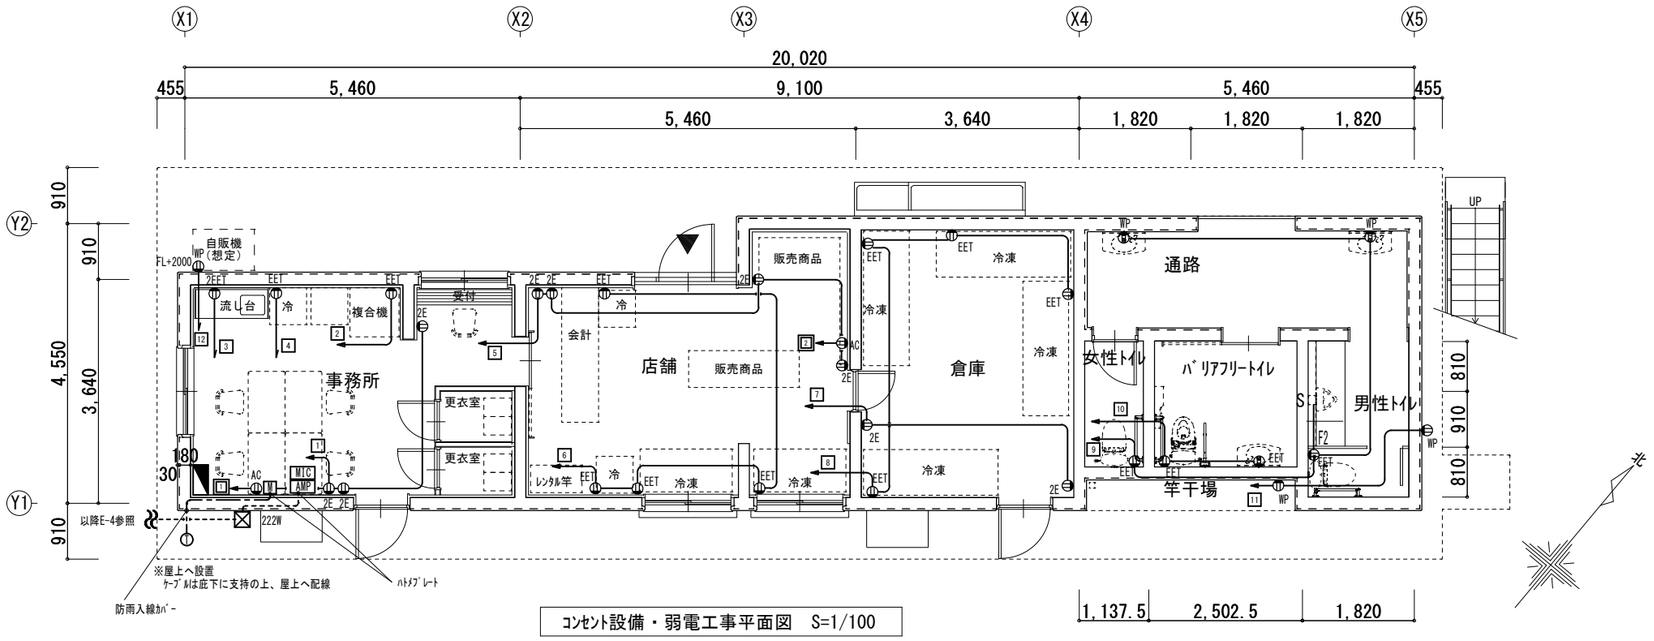

コンセント設備・弱電工事平面図　S=1/100

凡例

2E	埋込形ｺﾝｾﾝﾄ 2P15A×2,接地極付
EET	埋込形ｺﾝｾﾝﾄ 2P15A×1,接地極・接地端子付
2EET	埋込形ｺﾝｾﾝﾄ 2P15A×2,接地極・接地端子付
AC	埋込形ｺﾝｾﾝﾄ 2P20A×1(200V),接地極・接地端子付(FL+2200)
WP	防水型ｺﾝｾﾝﾄ 2P15A×2,接地極・接地端子付,鍵付
◢	電灯分電盤
S⁚⁚	小便器節水ｾﾝｻ（別途工事）
F2	EM-EEF1.6-2C　(保護管PF16)
――	EM-EEF2.0-3C　(保護管PF22)
AMP	卓上型ｱﾝﾌﾟ　60W
-----	EM-AE1.2-3C(保護管PF16)(屋外ZG22)
-·-·-	風向風速計ｼｰﾙﾄﾞｹｰﾌﾞﾙ(保護管PF28)
ⓘ	風向風速計発信器
M	風向風速計指示器

令和 8 年度	工事名	清水港海づり公園管理棟電気工事	図面名	電灯工事・弱電工事　平面図	縮尺　S=1/100 令和８年９月	静岡市　都市局　建築部	決裁済	施設コードNo. 15－101 図　番 E－6－6