


# 清水港海づくり公園計画平面図(案) S=1:2000



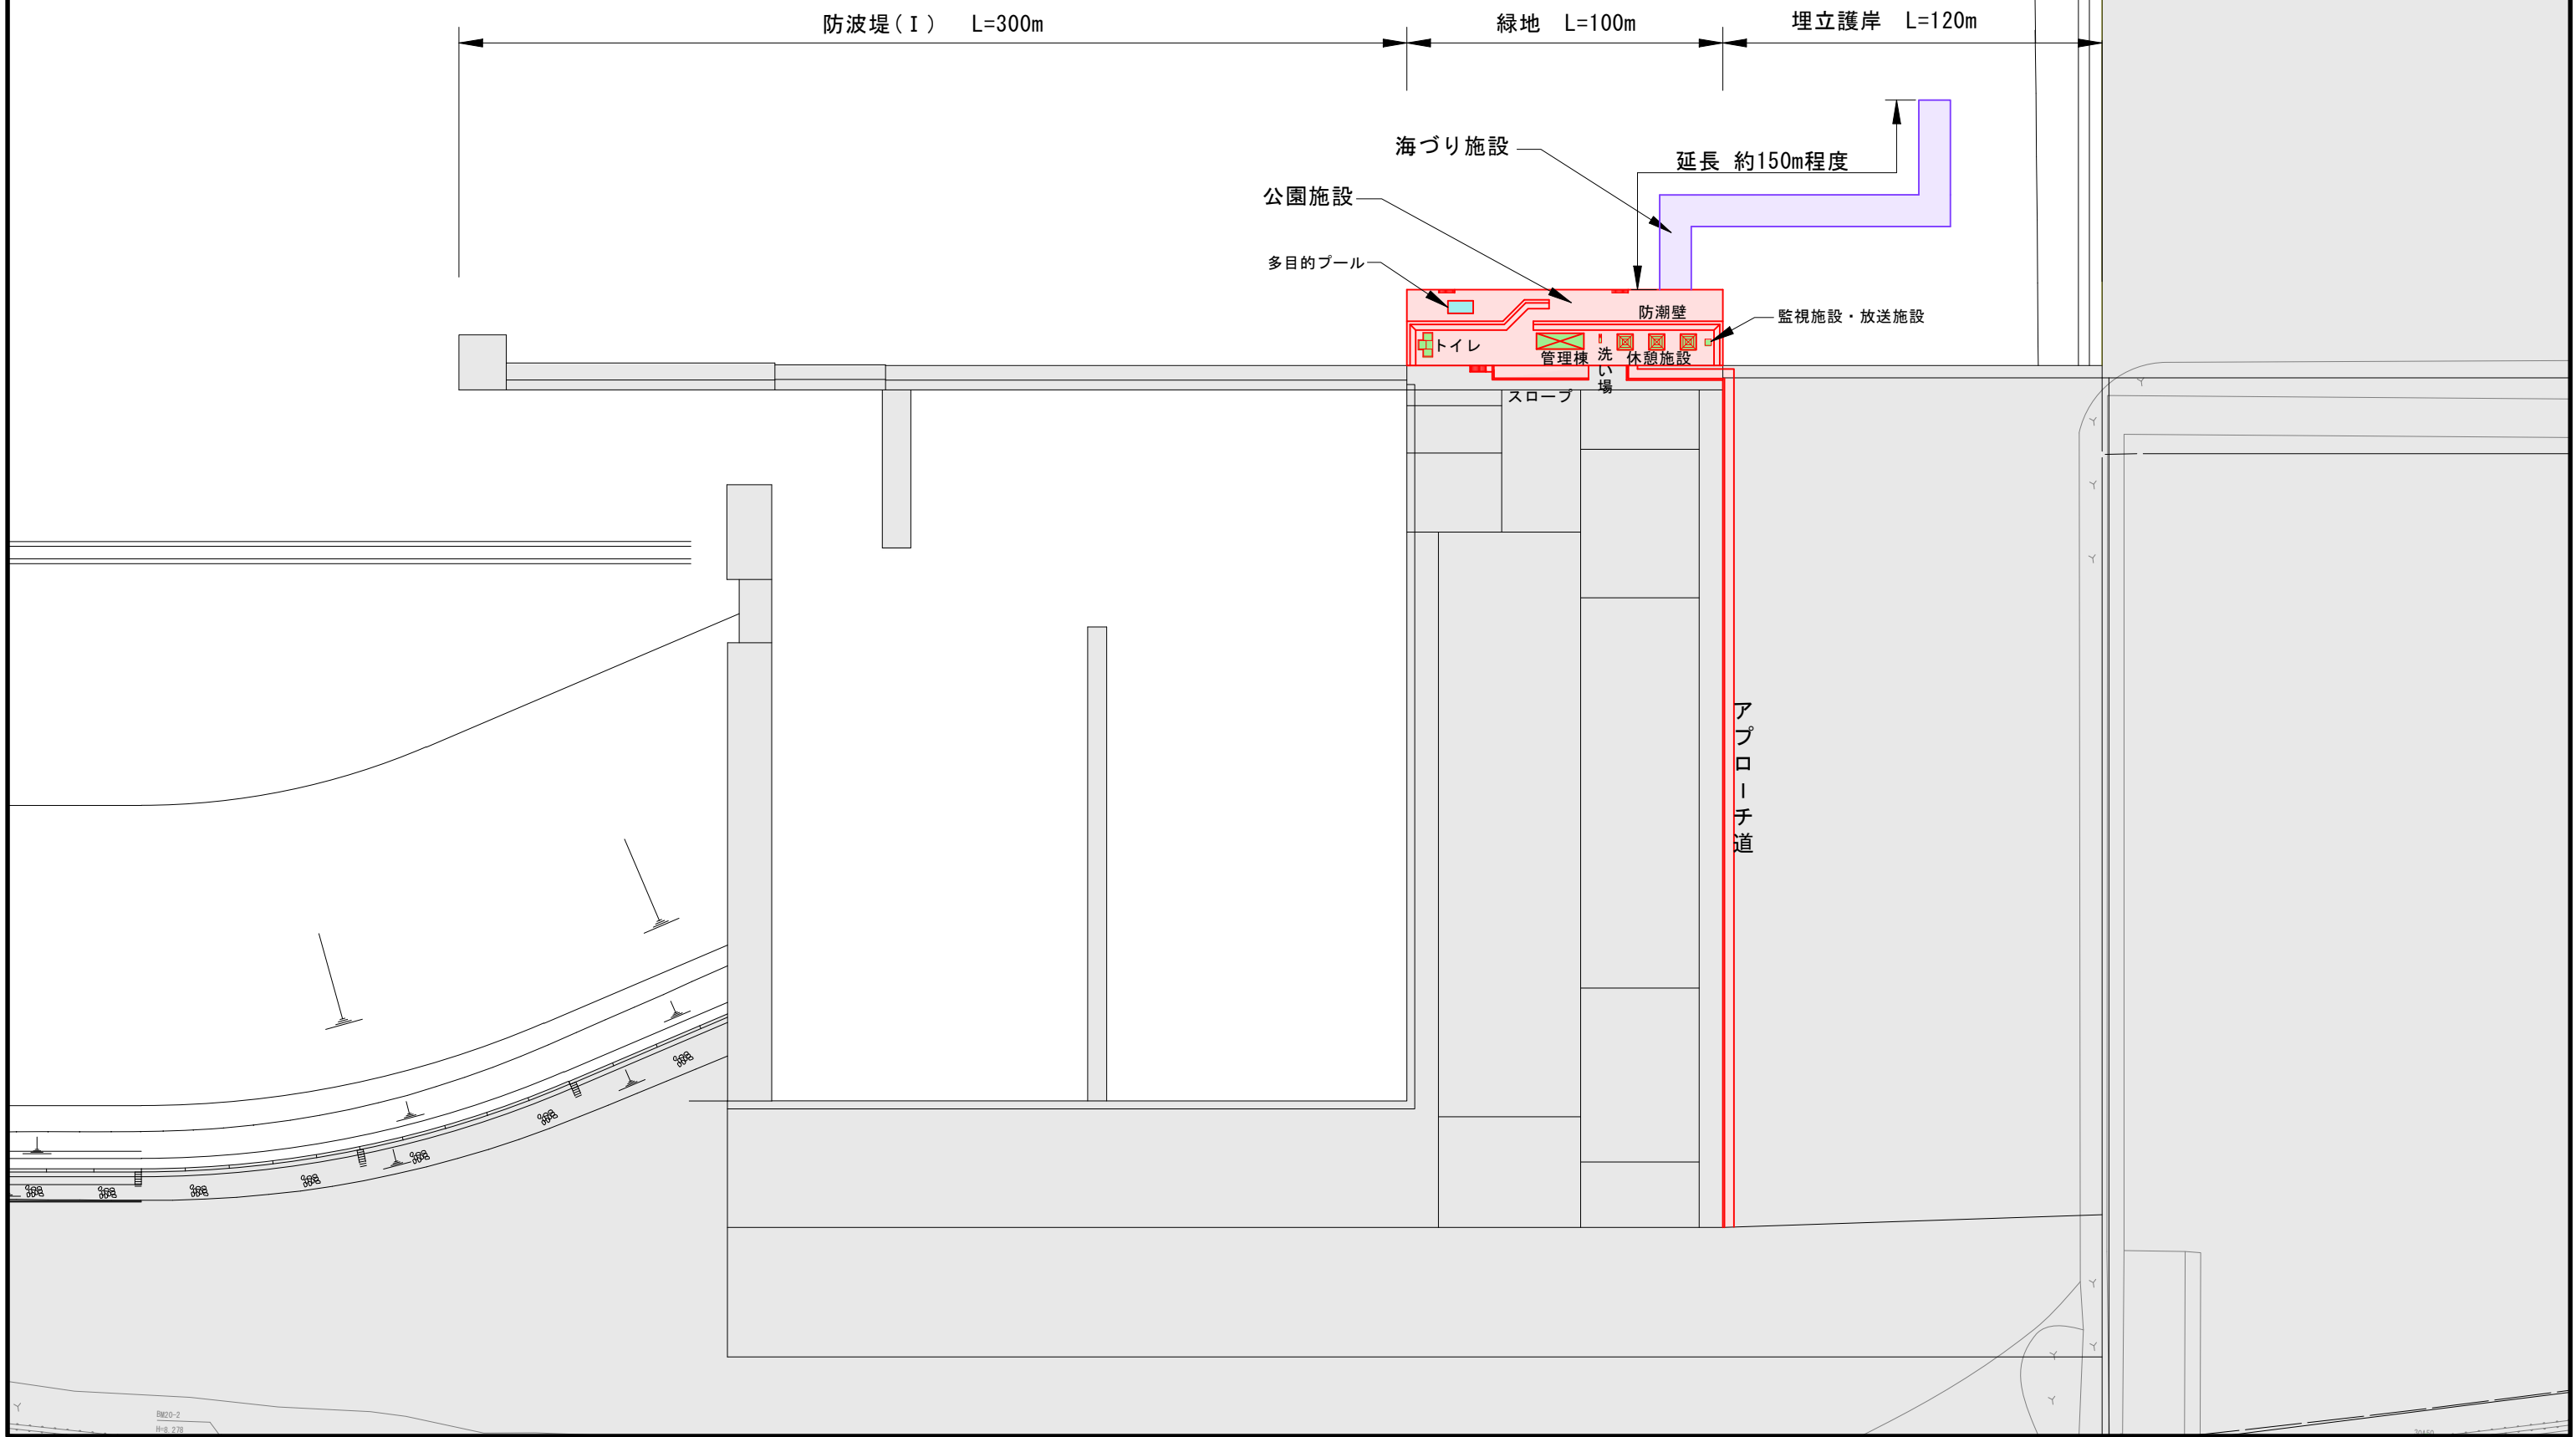

# 清水港海づくり公園計画平面図(案) S=1:750

防波堤(I) L=300m

緑地 L=100m

埋立護岸 L=120m

海づくり施設

延長 約150m程度

公園施設

非常用階段

非常用階段

多目的プール

防潮壁

監視施設・放送施設

トイレ

管理棟

洗い場

休憩施設

階段

上り ←  
車両用スロープ

下り ←  
スロープ

アプローチ道(歩道)