


改修フロアマップ(案)

11月12日時点の内容です。
今後変更の可能性あります。

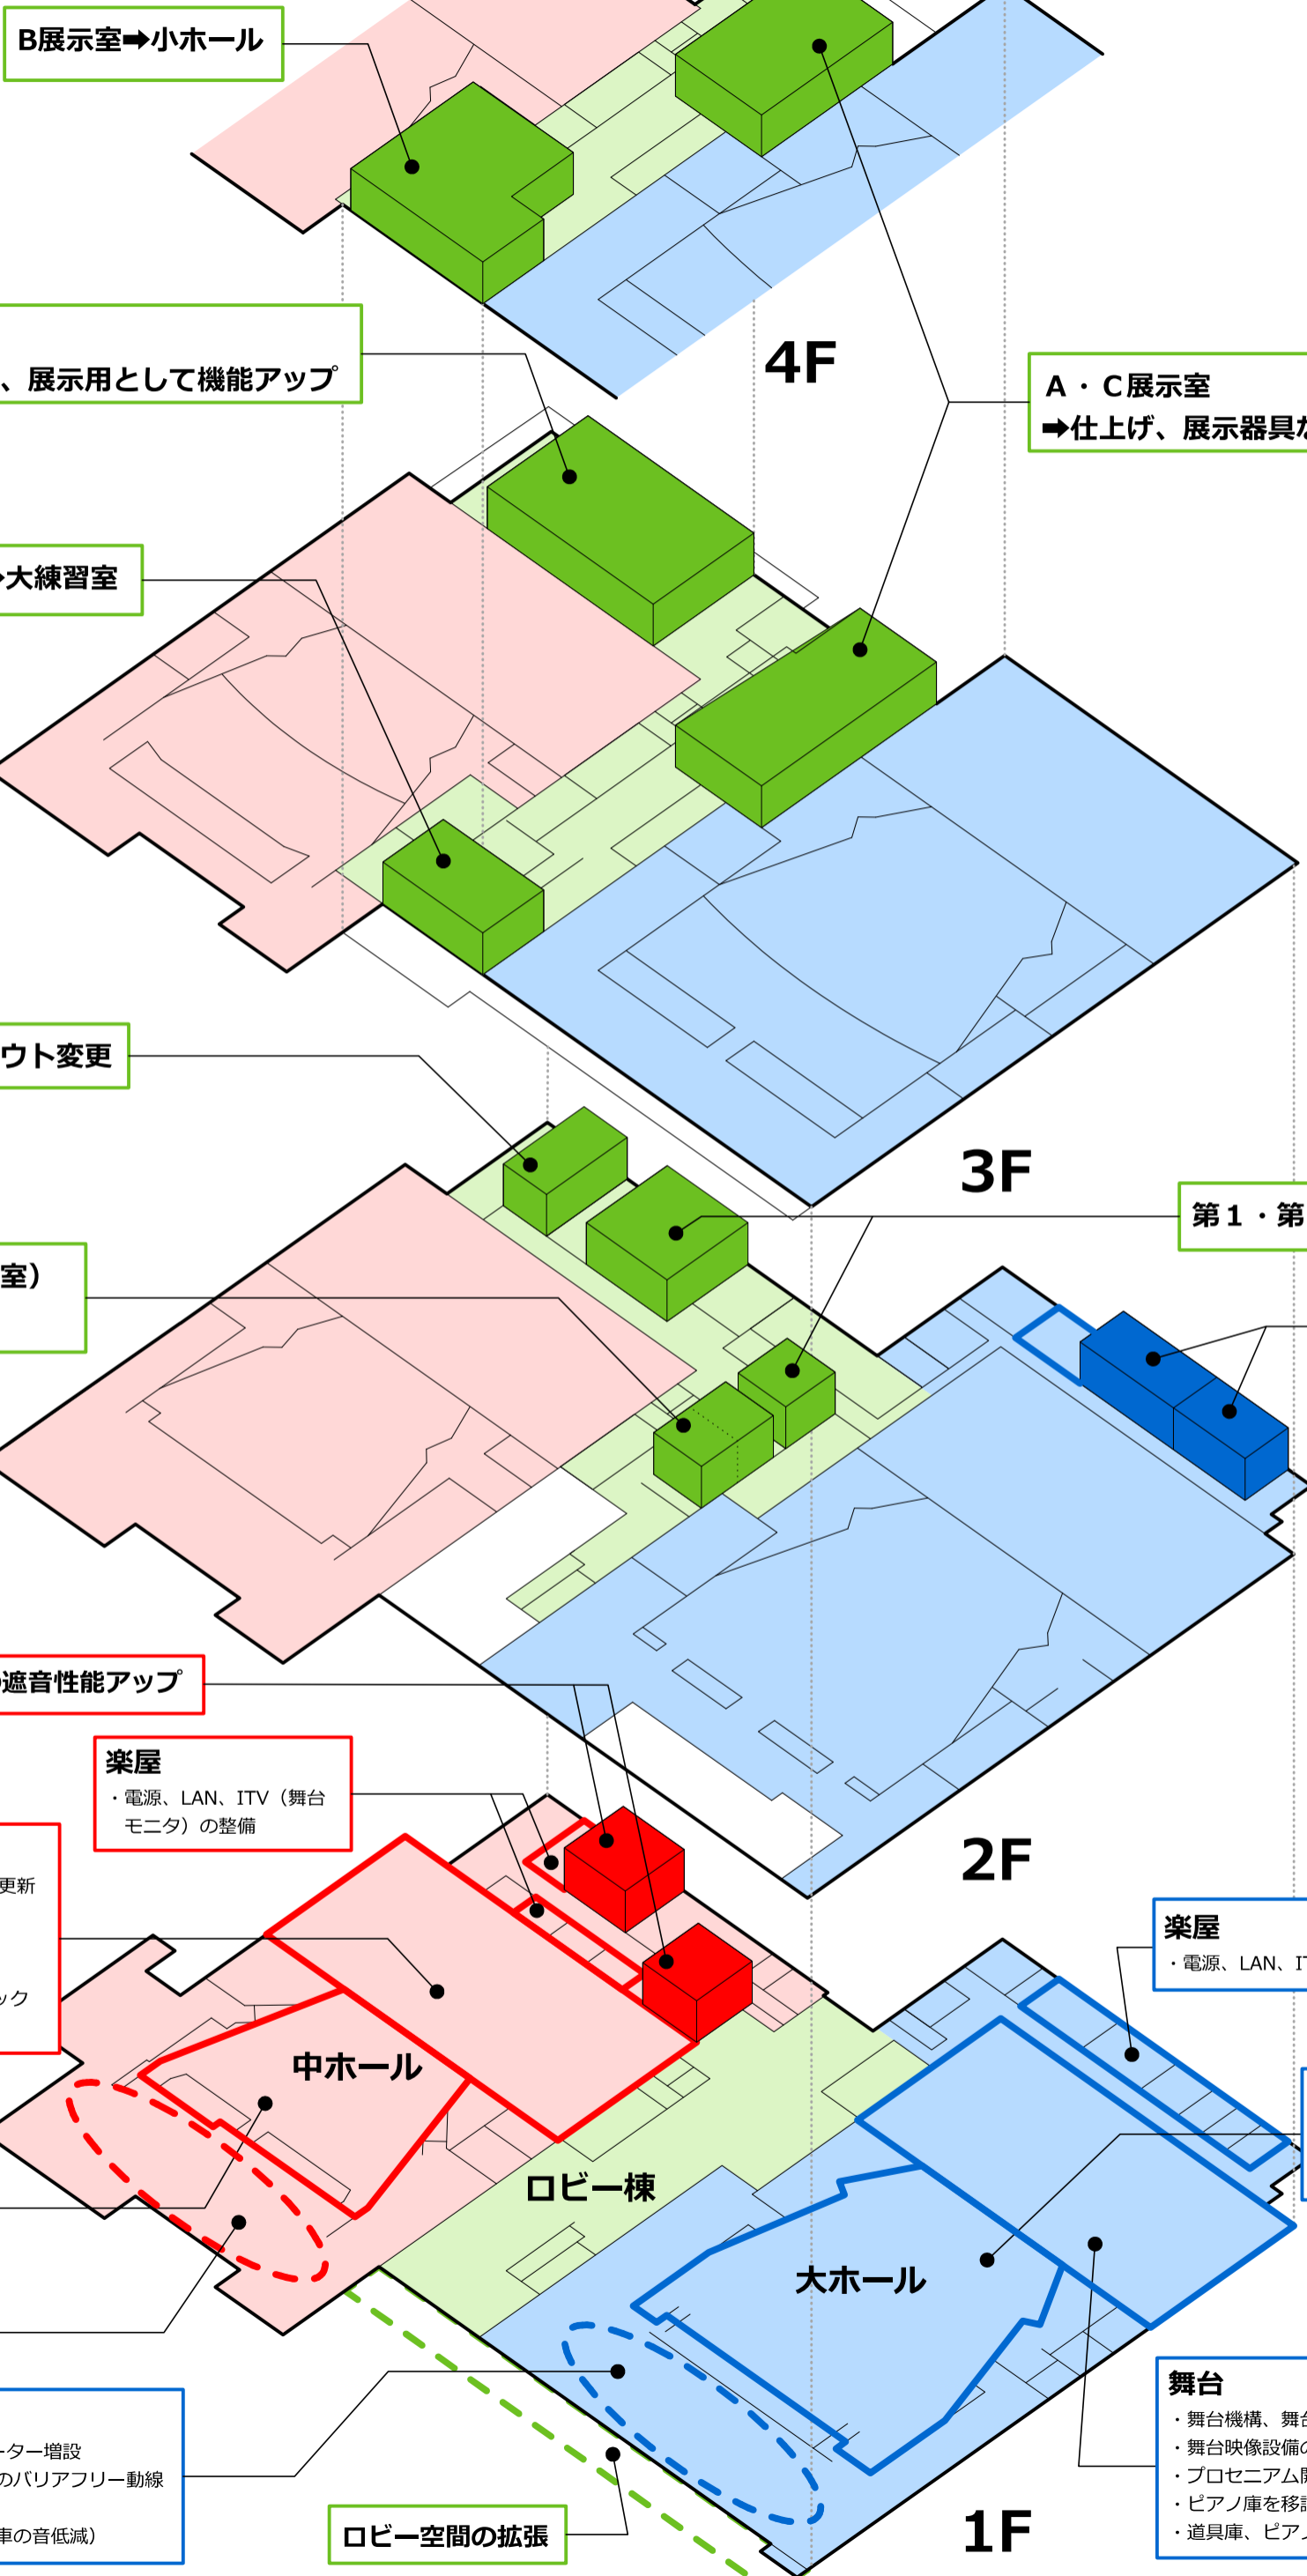

B展示室⇒小ホール

大会議室
⇒会議、小編成の演奏、展示用として機能アップ

A・C展示室
⇒仕上げ、展示器具など更新、明るさアップ

旧レストラン⇒大練習室

第3会議室) ⇒レイアウト変更

第1・第4会議室⇒練習室

和室 (第5・第6会議室)
⇒会議室

4号・5号楽屋の
遮音性能アップ

7号・8号楽屋の遮音性能アップ

楽屋
・電源、LAN、ITV (舞台
モニタ) の整備

舞台
・舞台機構、舞台音響、舞台照明更新
・舞台映像設備の常設化
・プロセニウム開口の高さ拡張、
音響反射板改良
・搬入ヤードの底増設、11tトラック
駐車スペースの整備

楽屋
・電源、LAN、ITV (舞台モニタ) の整備

客席
・客席椅子の更新

客席
・客席椅子の更新
・親子 (多目的) 鑑賞室の設置

ホワイエ
・2階客席へのエレベーター増設
・舞台からホワイエへのバリアフリー動線
・トイレの増設
・床仕上げの変更 (台車の音低減)

ロビー空間の拡張

舞台
・舞台機構、舞台音響、舞台照明更新
・舞台映像設備の常設化
・プロセニウム開口の高さ拡張、音響反射板改良
・ピアノ庫を移設し、下手袖を拡張
・道具庫、ピアノ庫、搬入ヤードの増築