


静岡市公共下水道台帳図

図面番号

77-06-01

本管土被りの計算方法
 土被り＝人孔の地盤高－本管の管底高－管径
 ＝41.160－38.420－0.25
 ＝2.49（管厚を考慮せず）

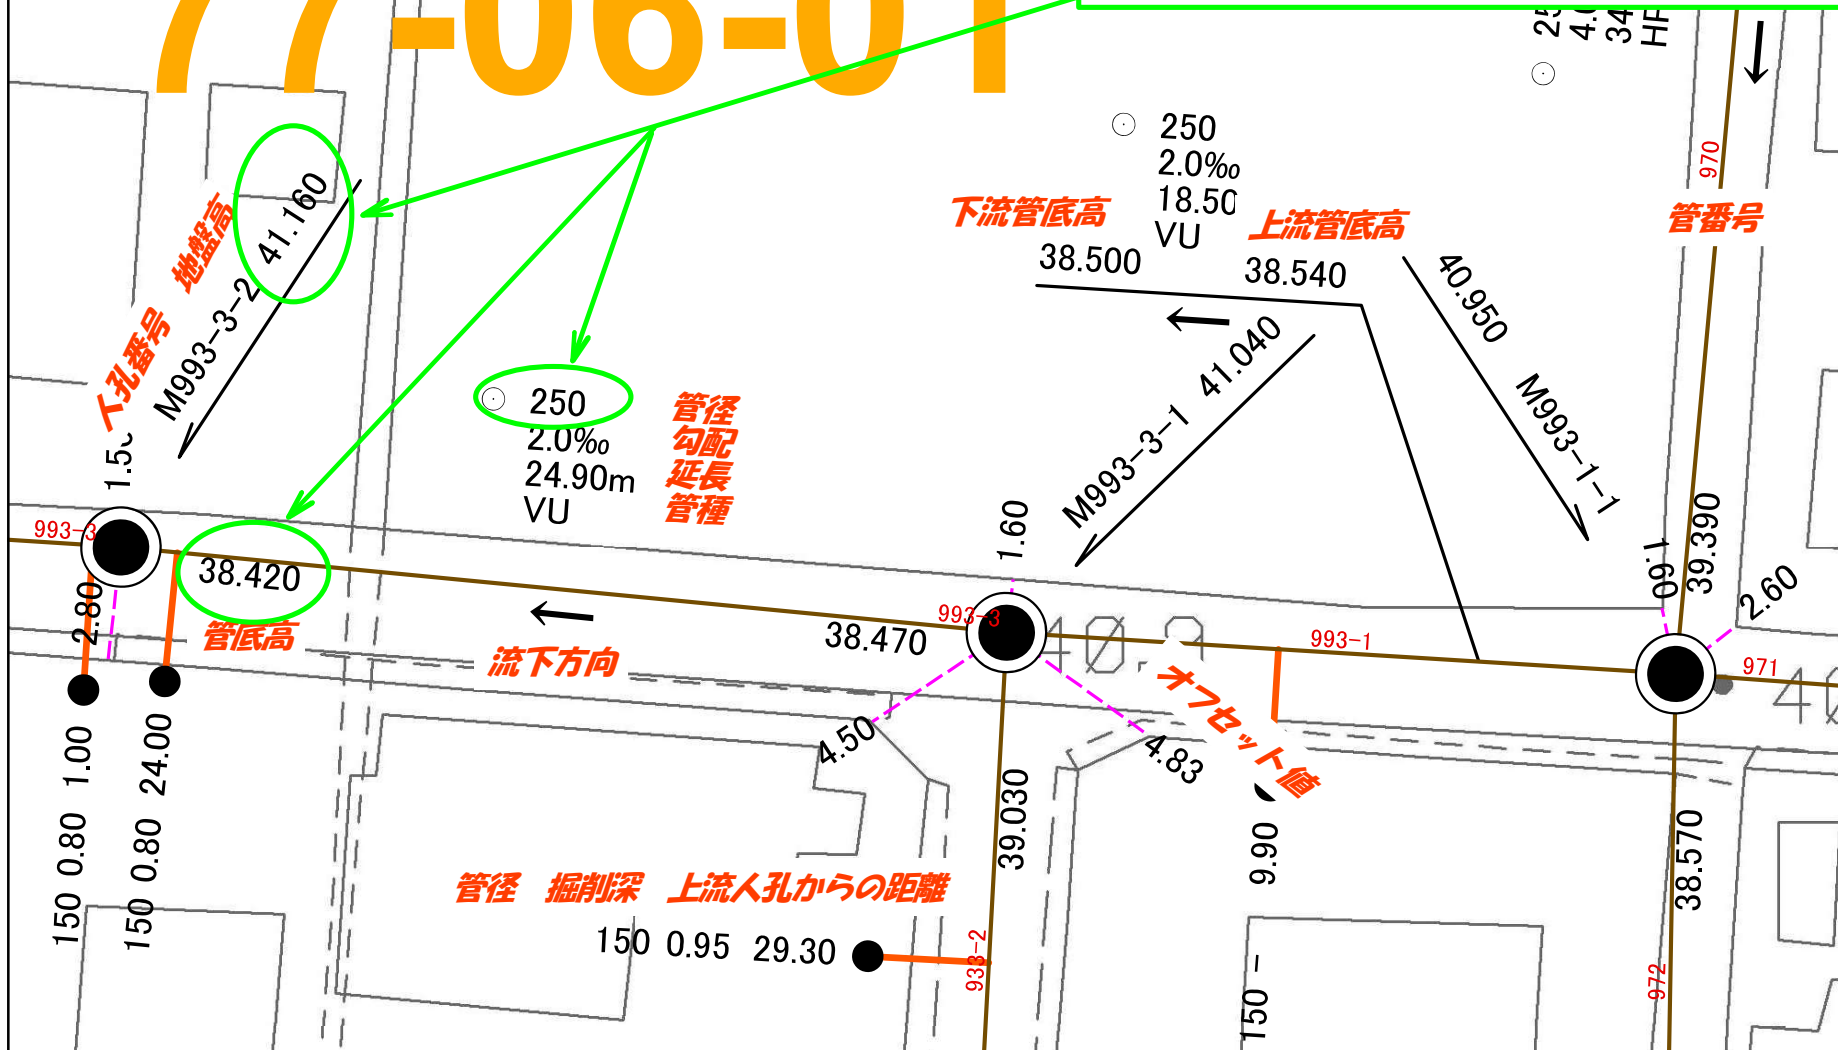

静岡市

1:200

※人孔＝マンホール

