


中島処理区 大谷地区下水道築造その5工事
L=580m

位置図

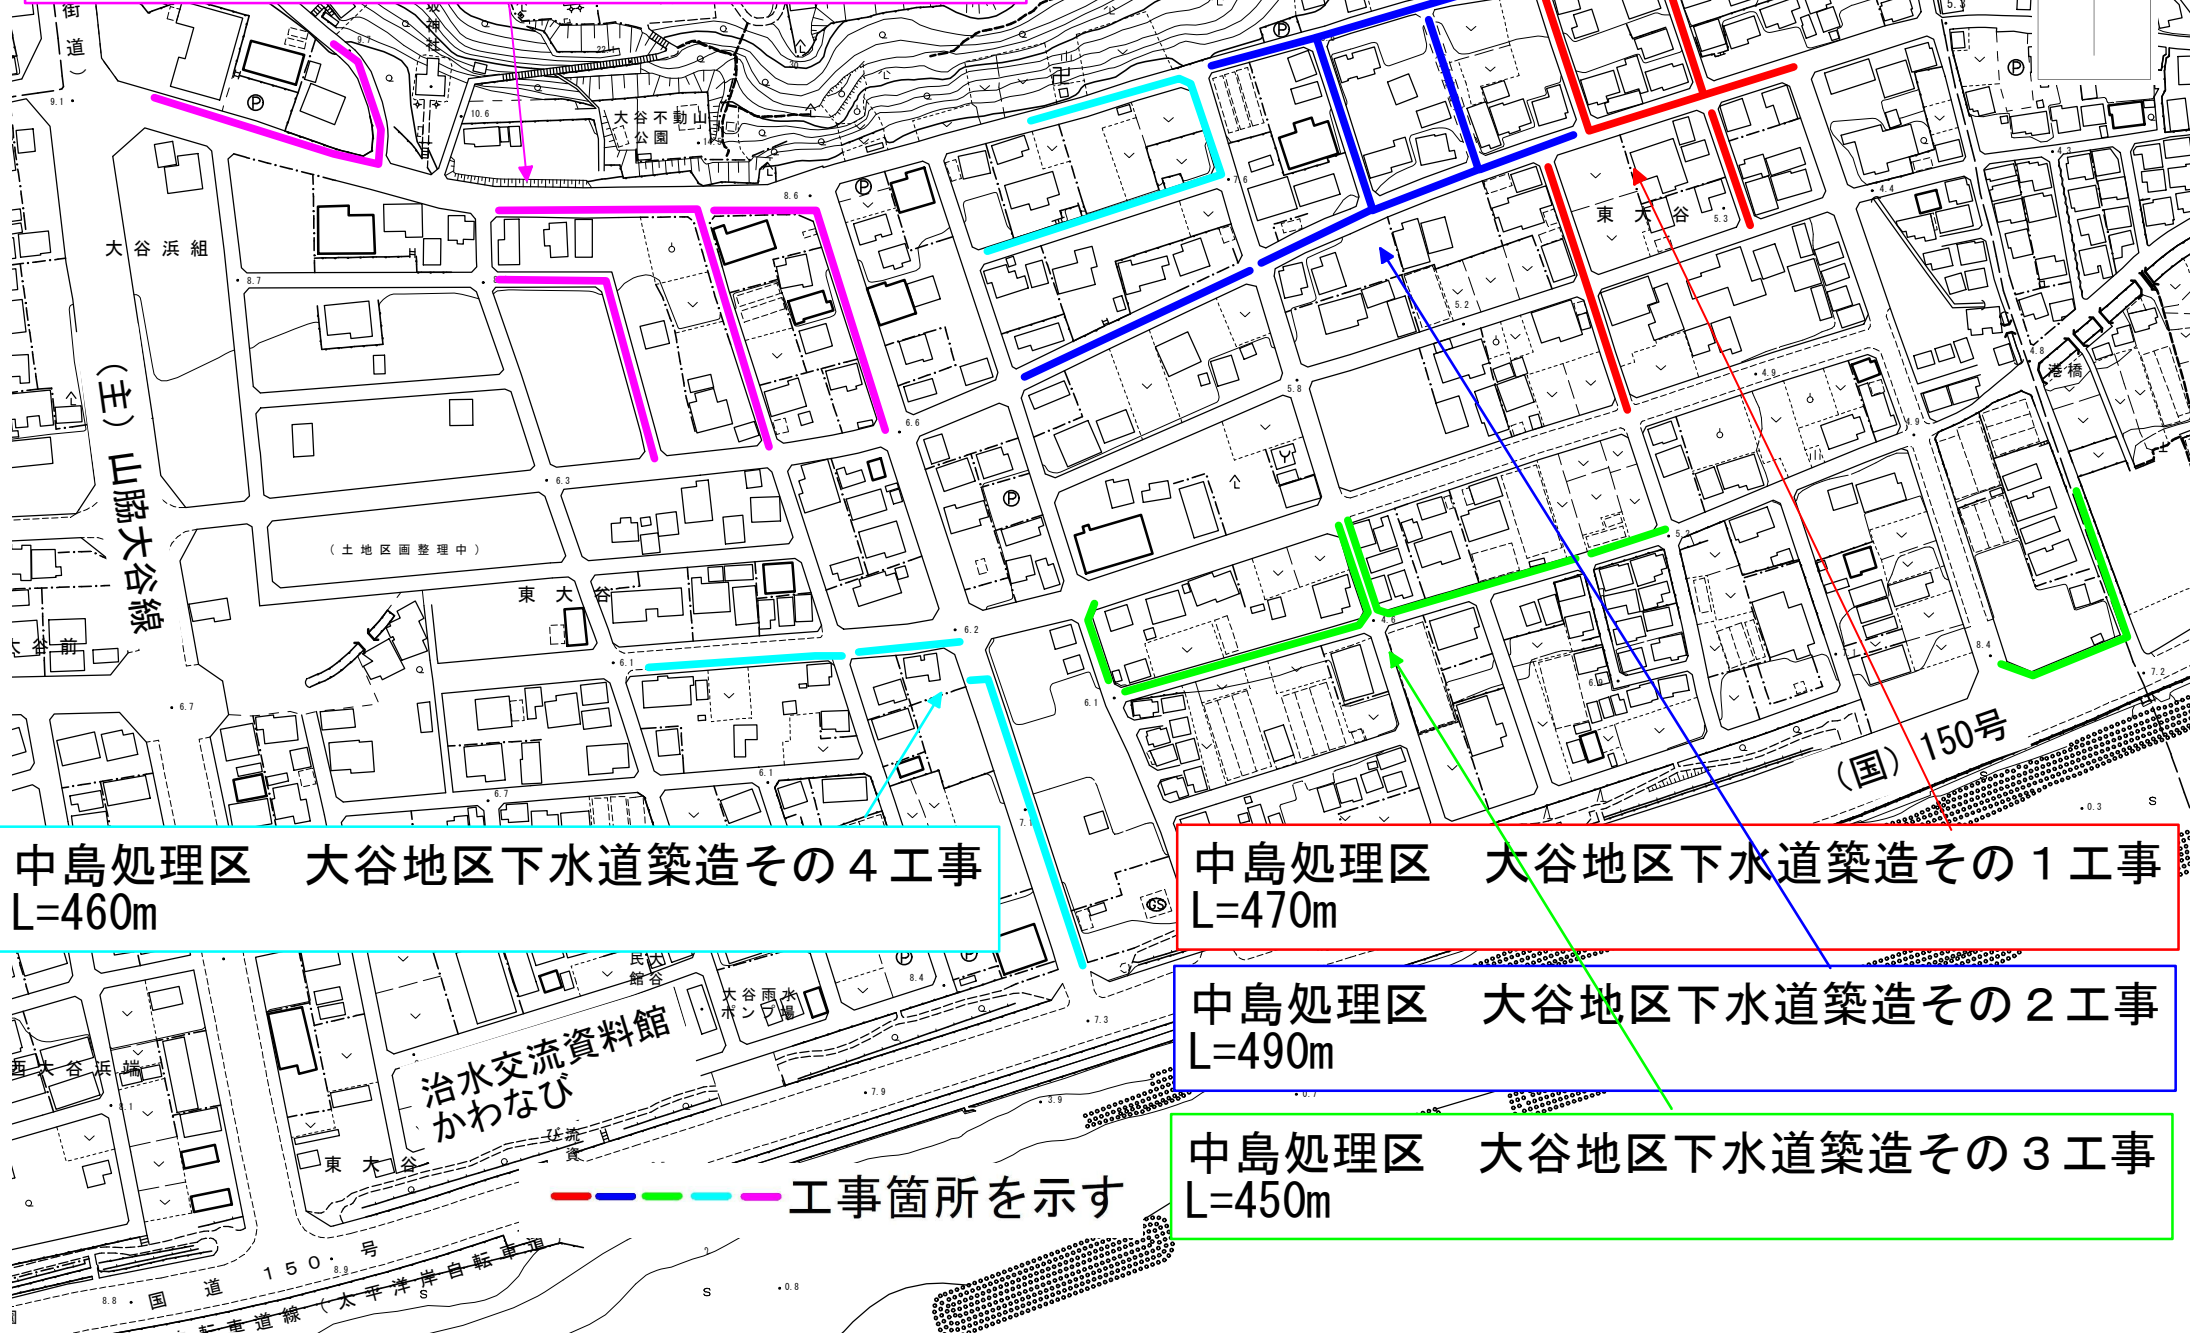

中島処理区 大谷地区下水道築造その4工事
L=460m

中島処理区 大谷地区下水道築造その1工事
L=470m

中島処理区 大谷地区下水道築造その2工事
L=490m

中島処理区 大谷地区下水道築造その3工事
L=450m

— — — — — 工事箇所を示す

