



位置図

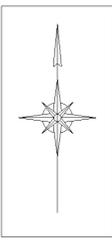

静清処理区 北脇地内外下水道築造工事
L=270m (北脇)

—— 工事箇所を示す

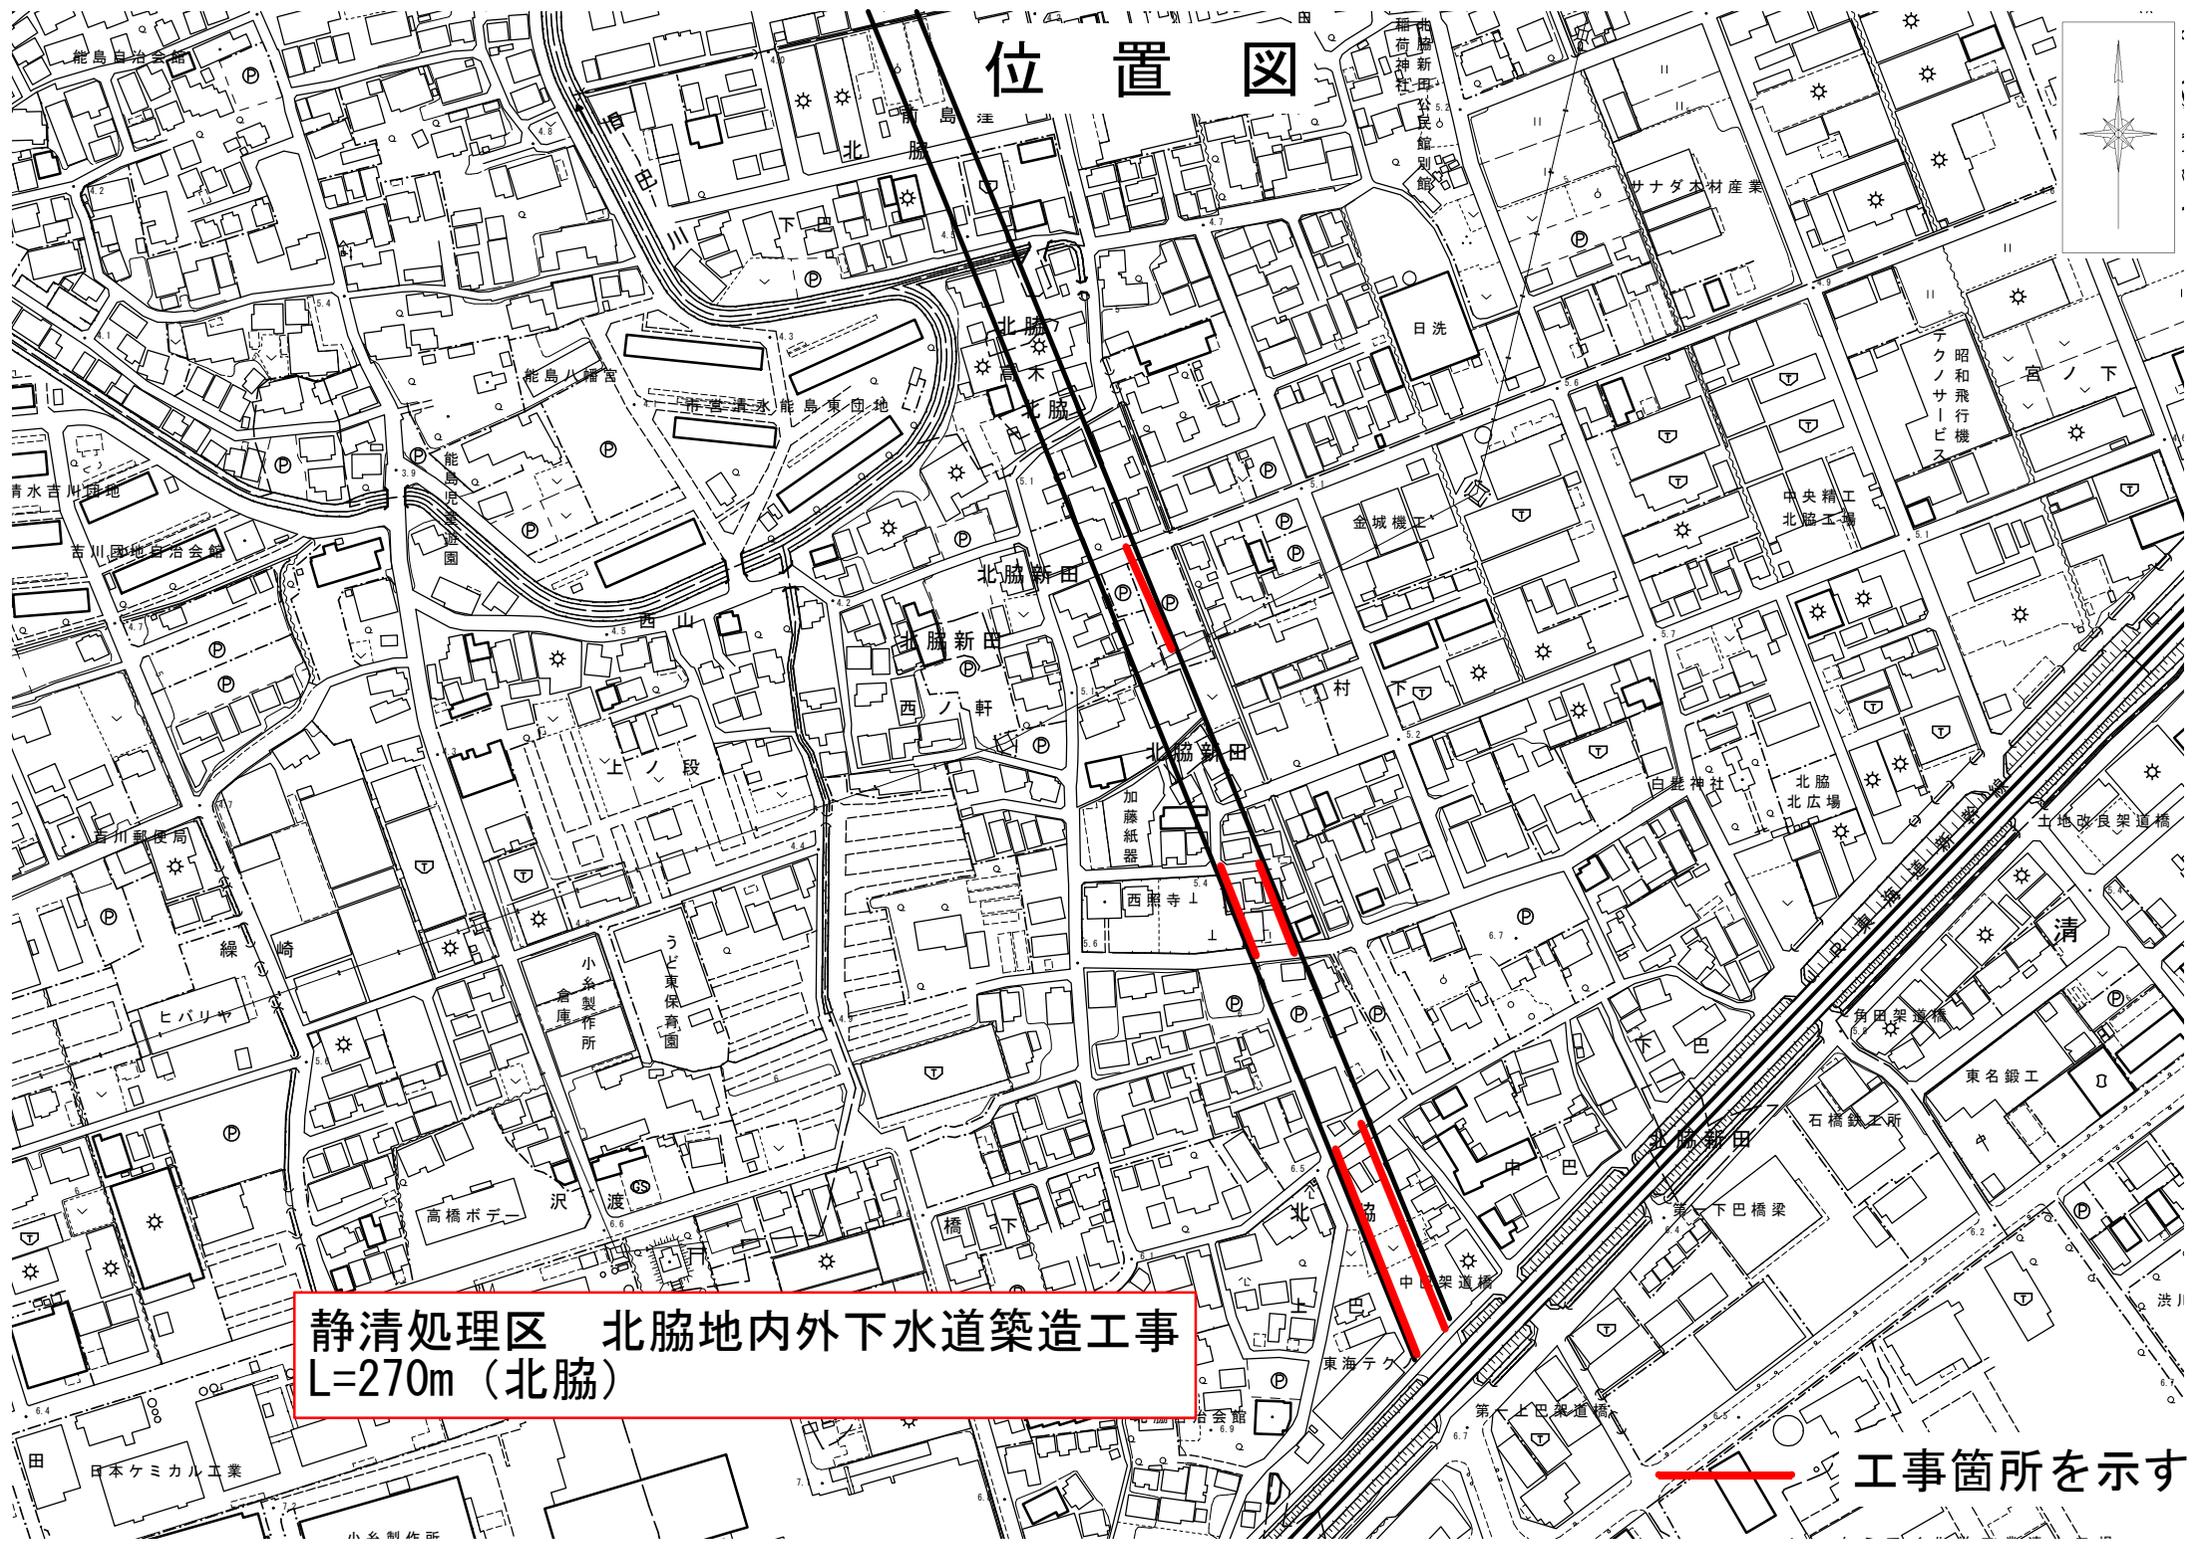

位置図

静清処理区 北脇地内外下水道築造工事
L=90m (桜橋町)

清水入江小学校

追分二丁目



—— 工事箇所を示す

