





大岩町

凡例

	公園区域
	公募対象公園施設整備エリア
	特定公園施設整備エリア

既設埋設管位置図 S=1:1,000
 (公園区域外)

 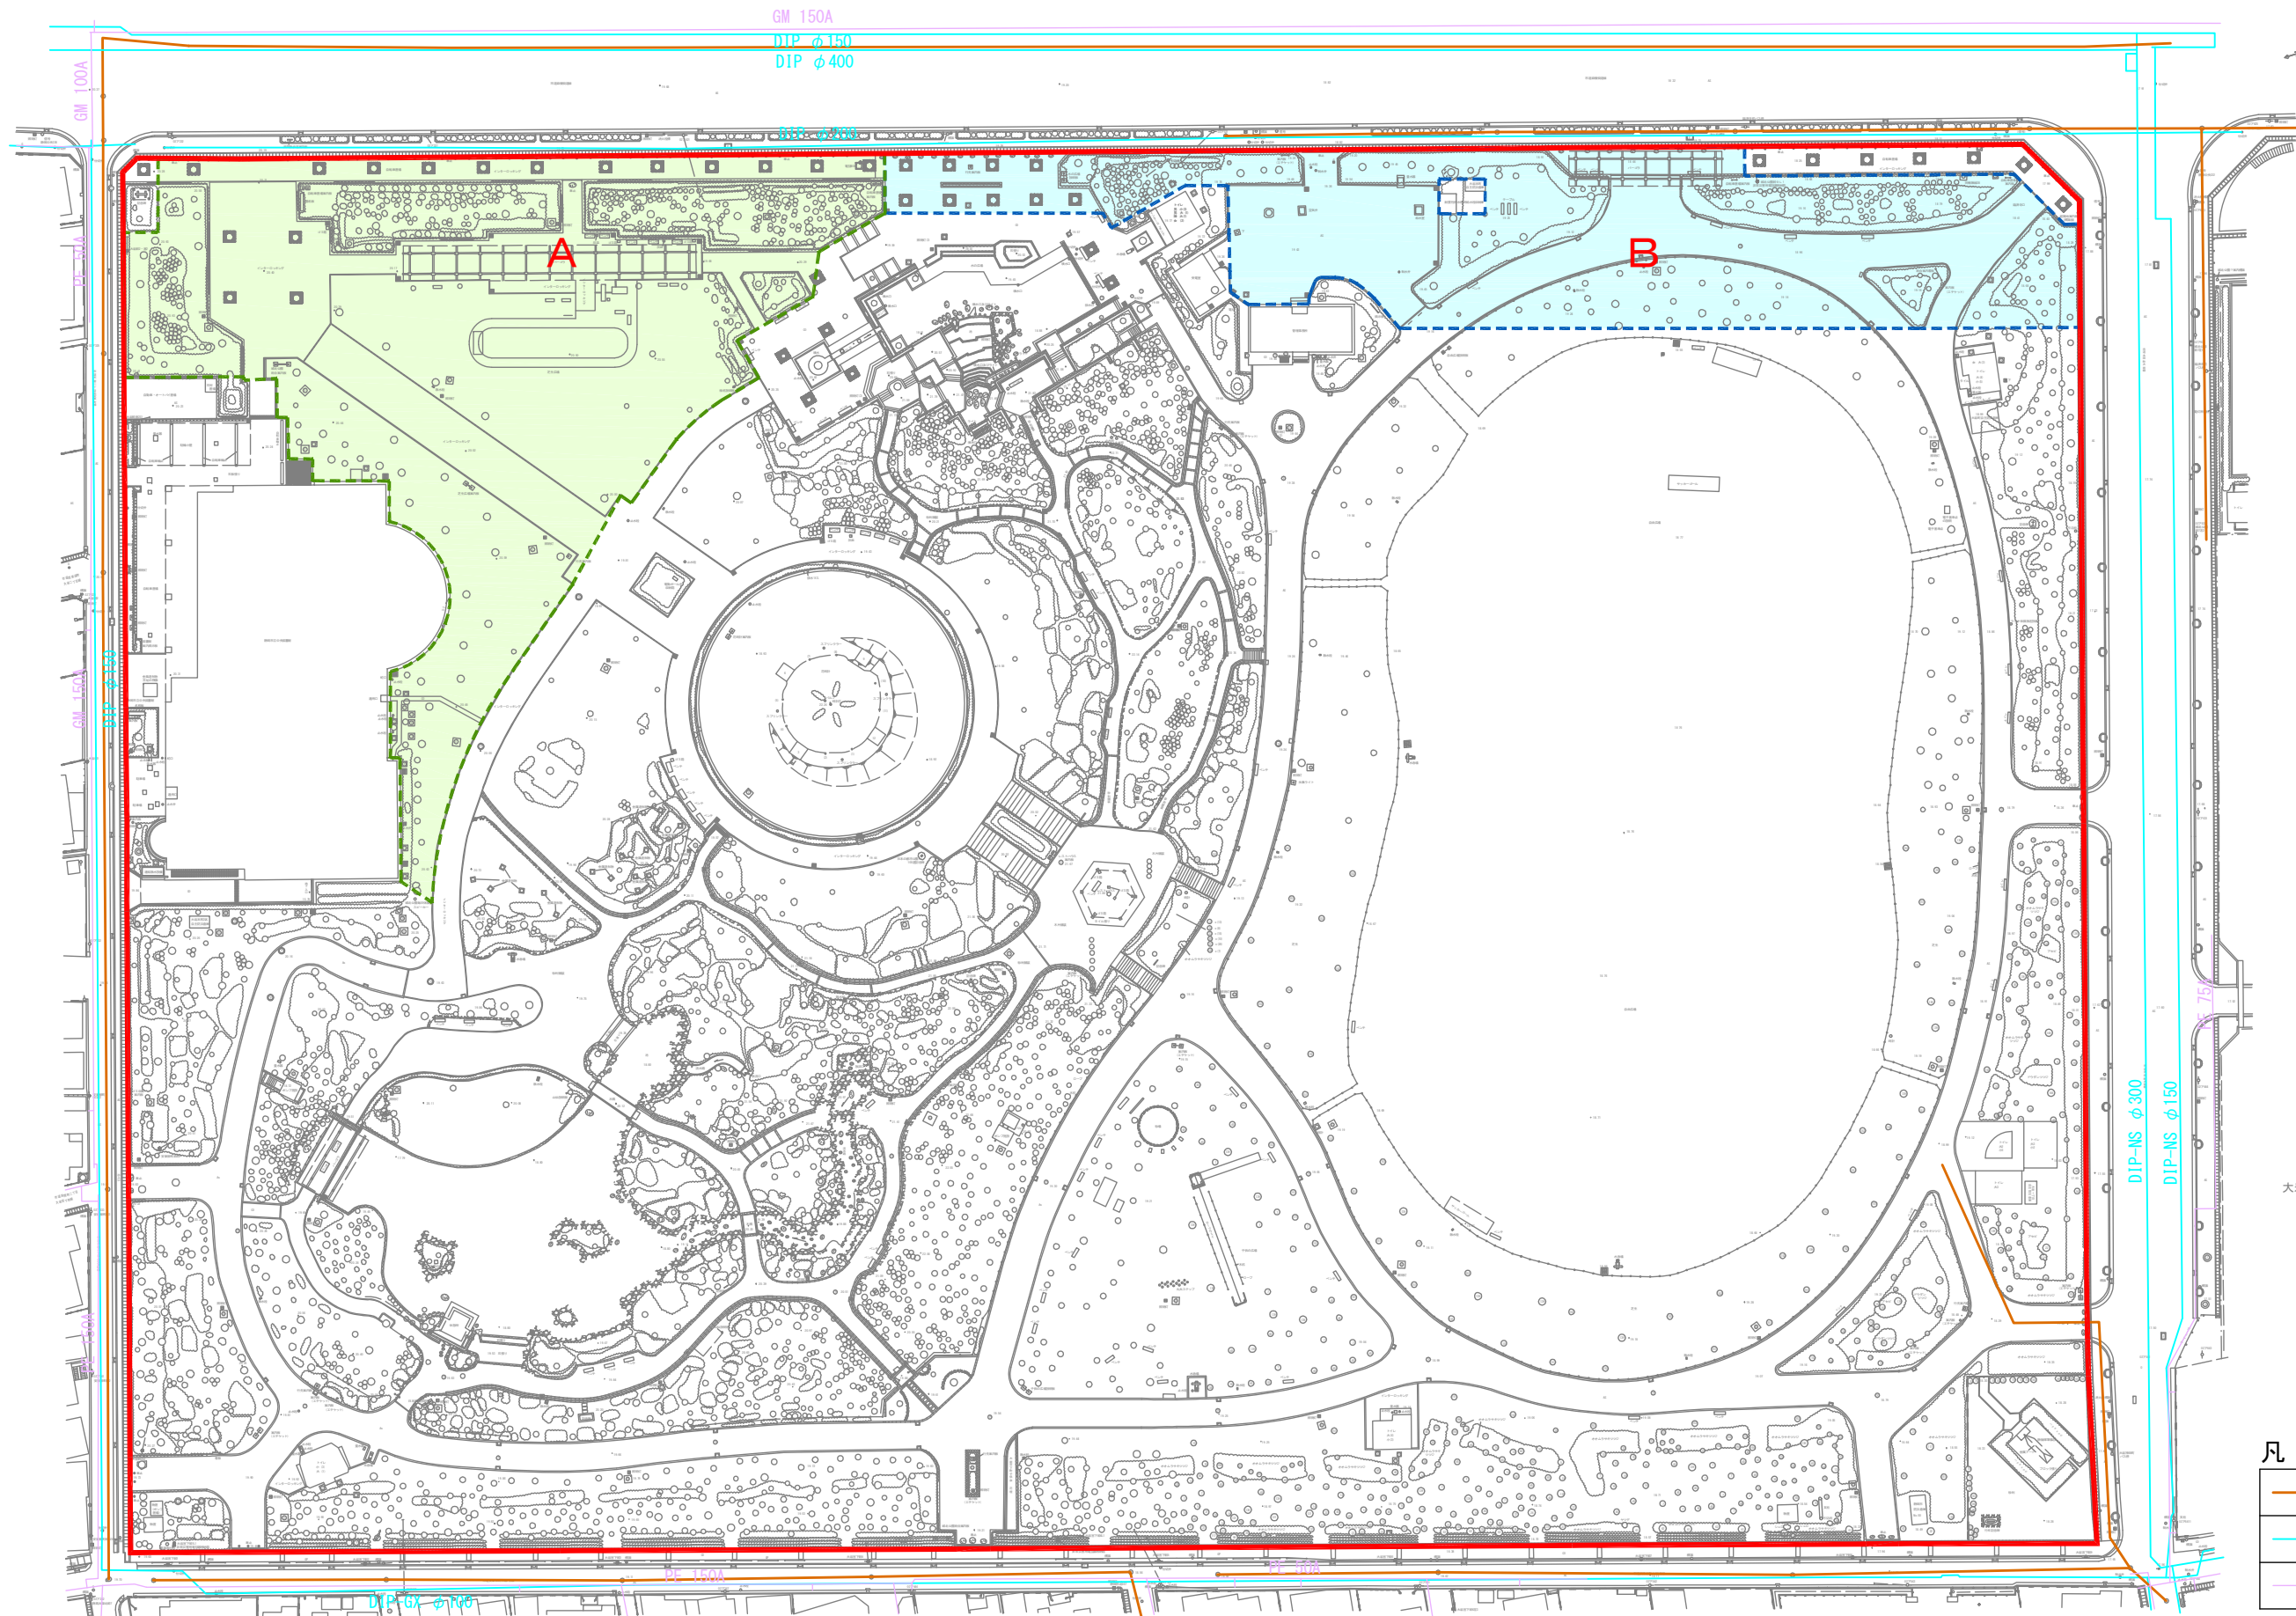


凡例

—	下水
—	上水
—	ガス


大岩町

既設排水系統図 S=1:1,000


(公園区域外)

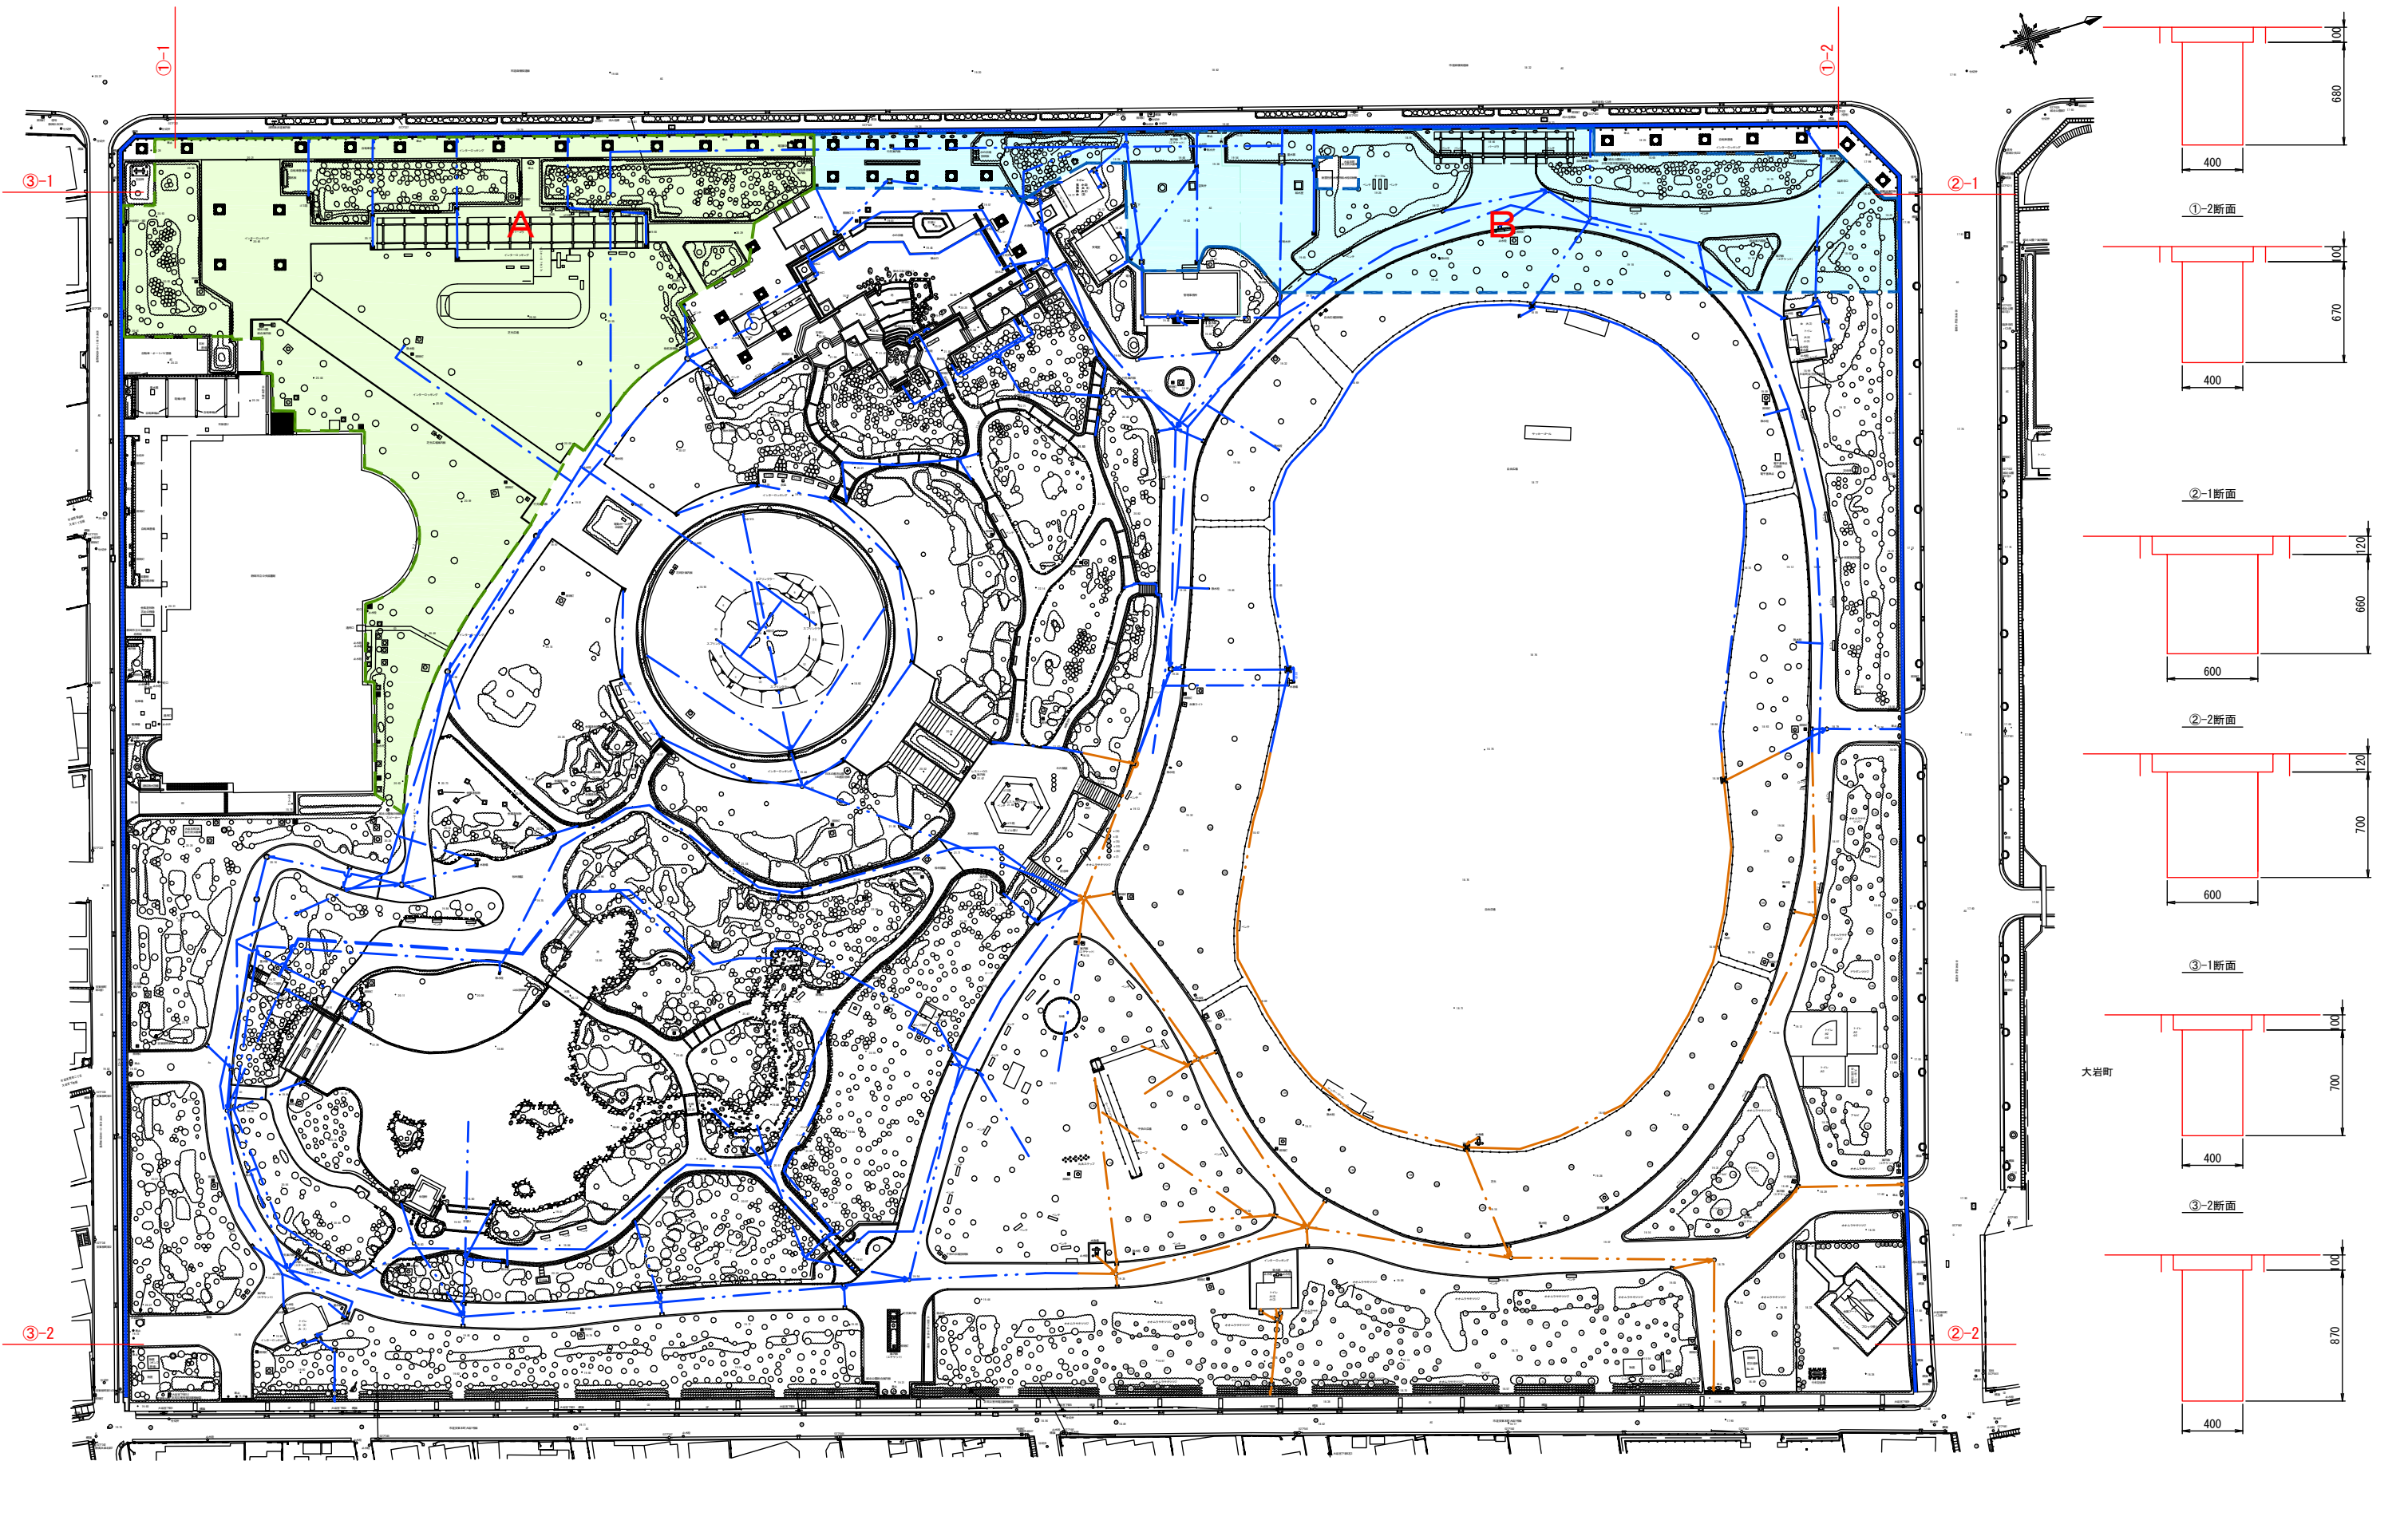


①-1断面

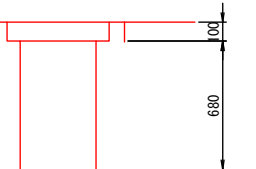


①-2断面

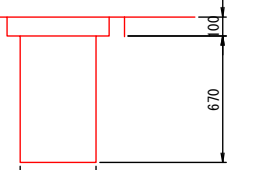


②-1断面

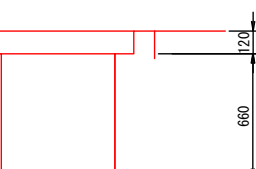


②-2断面

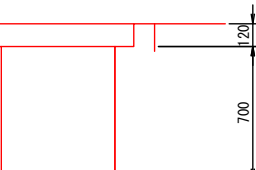

③-1断面

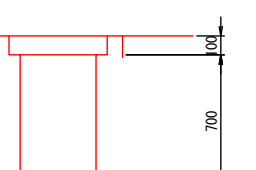


③-2断面

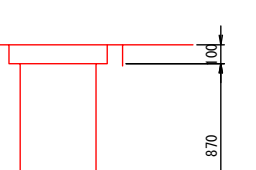

大岩町

植栽平面図 S=1:1,000

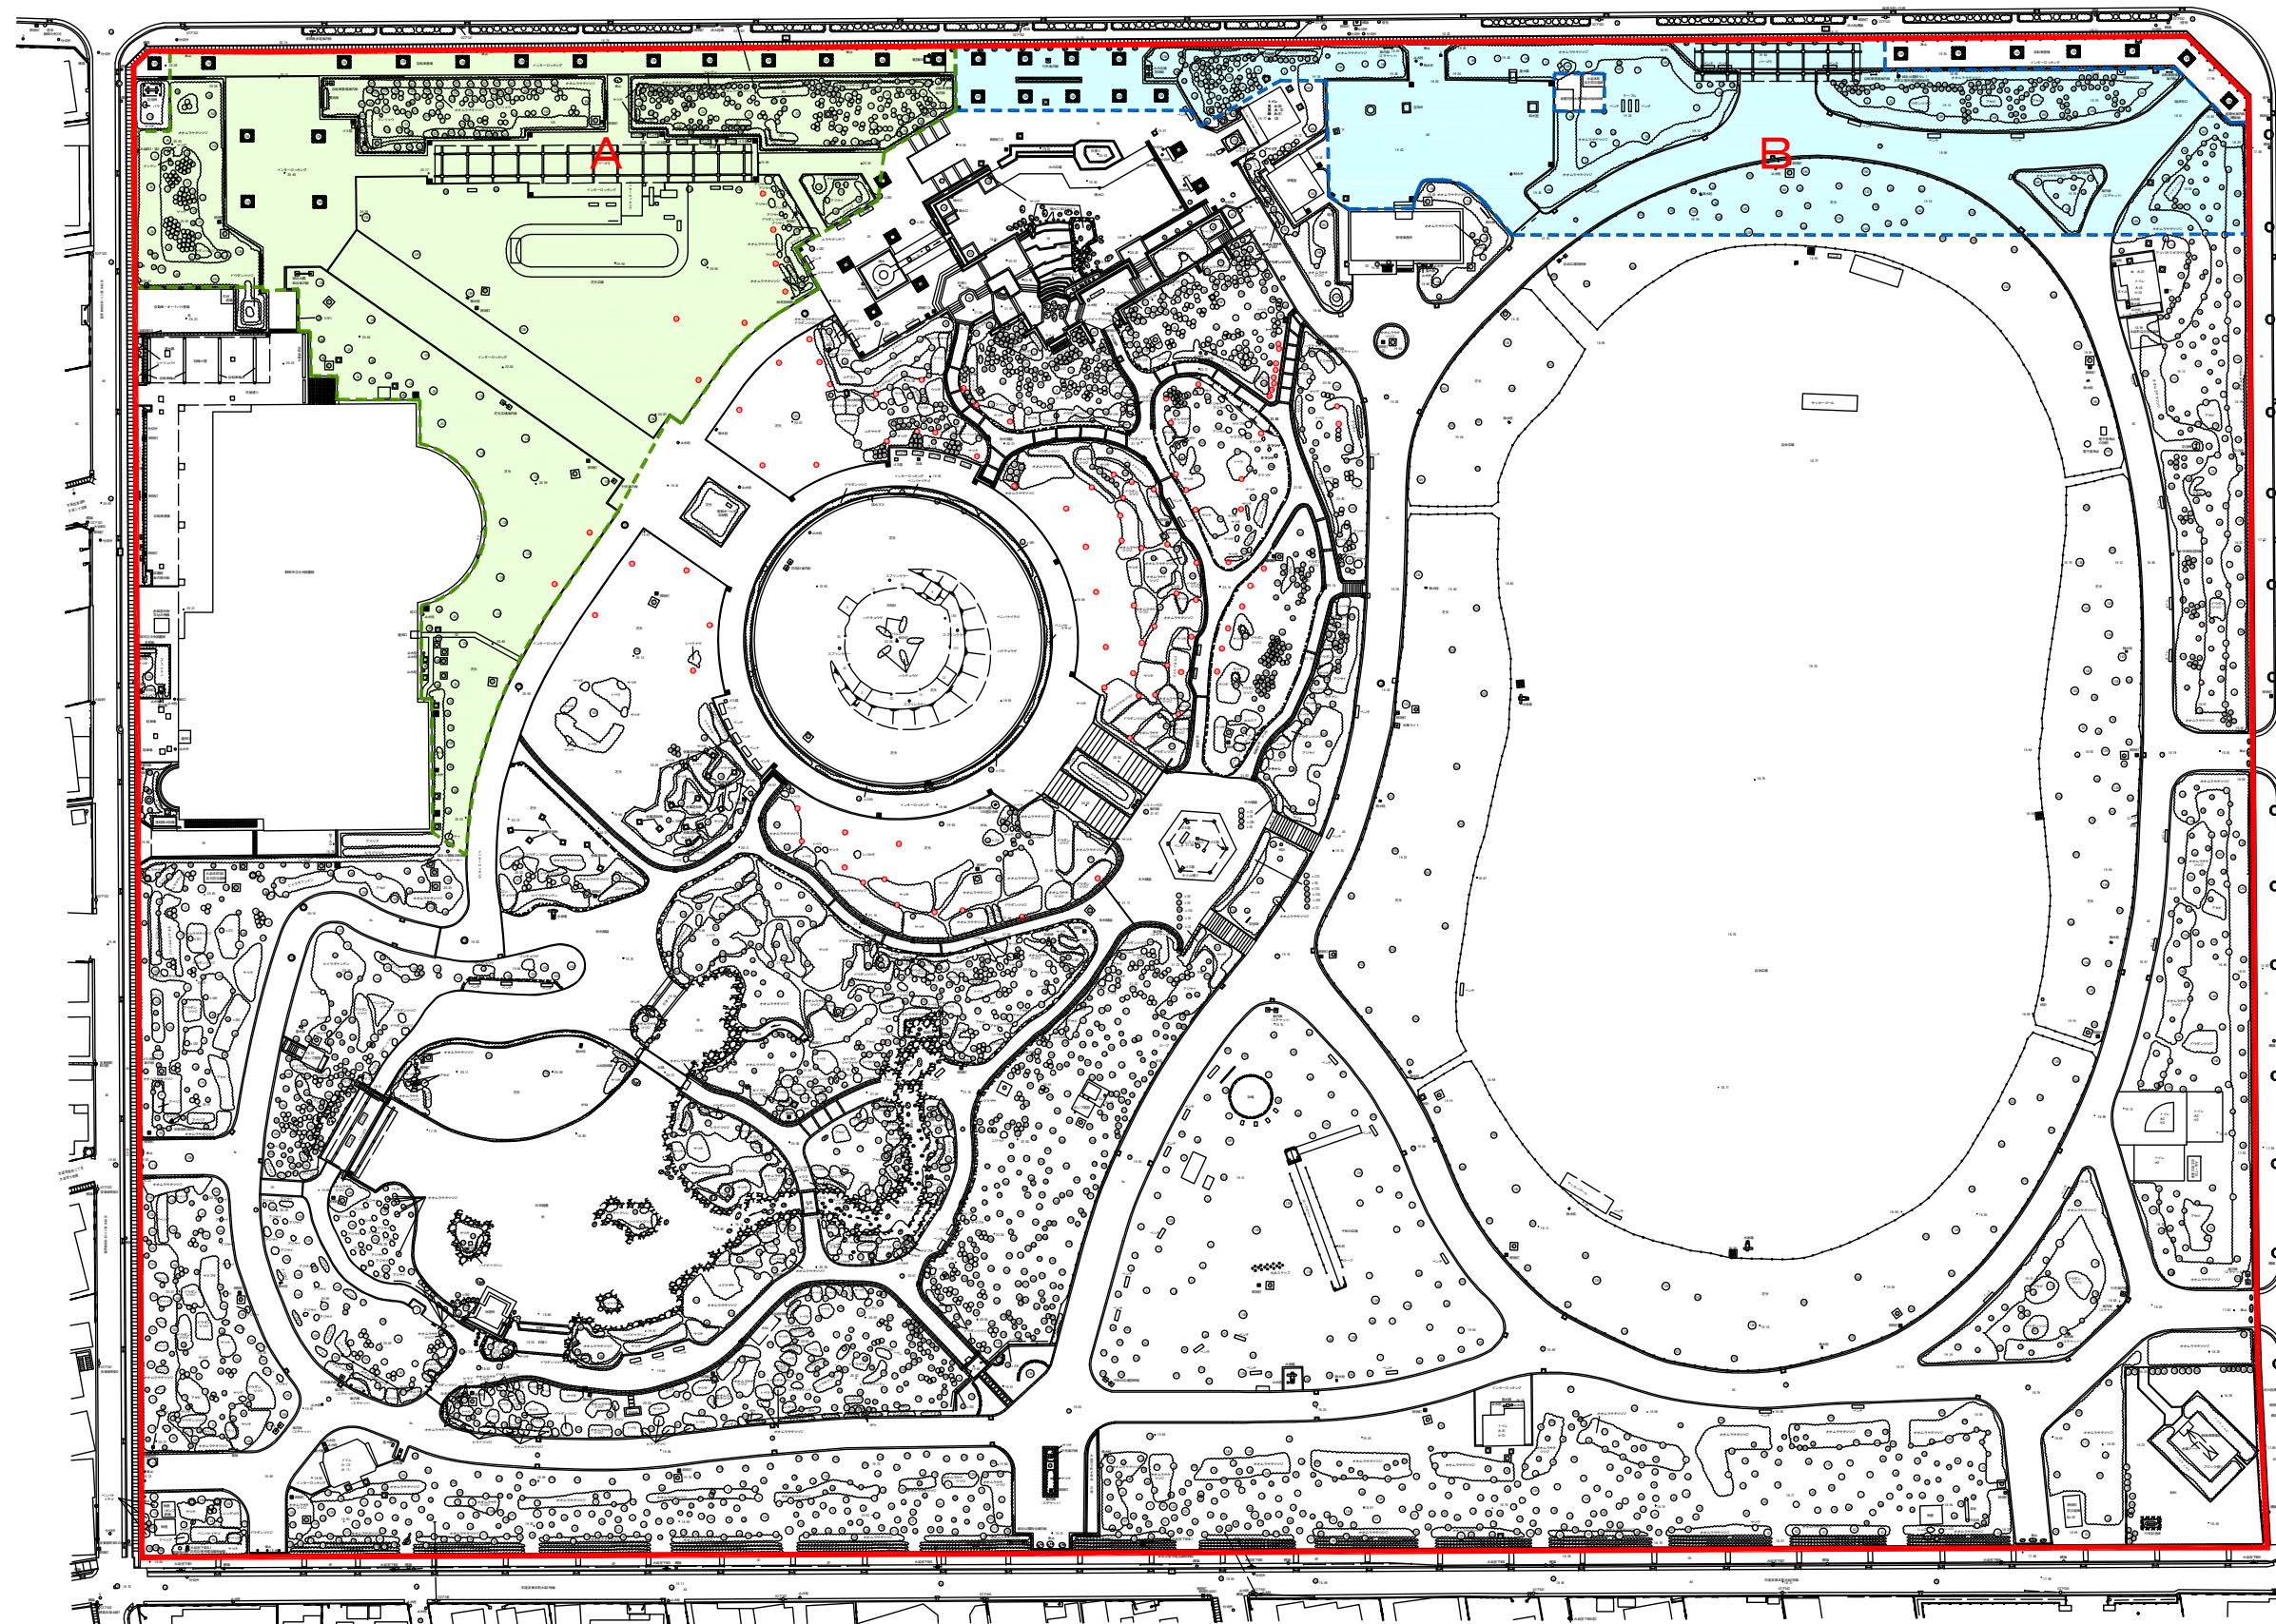

大岩町

- 凡例
- ヒトツバタゴ

※ヒトツバタゴは、上記箇所以外にも植栽されているため、実施時には施工箇所に植栽されているかどうか確認し監督員と協議の上、移植または新規植栽を行うこと。