


計画平面図

S=1:500 (A1)
S=1:1000 (A3)

※提案時点の図面であり現在詳細な配置を検討しているため変更になる場合があります。

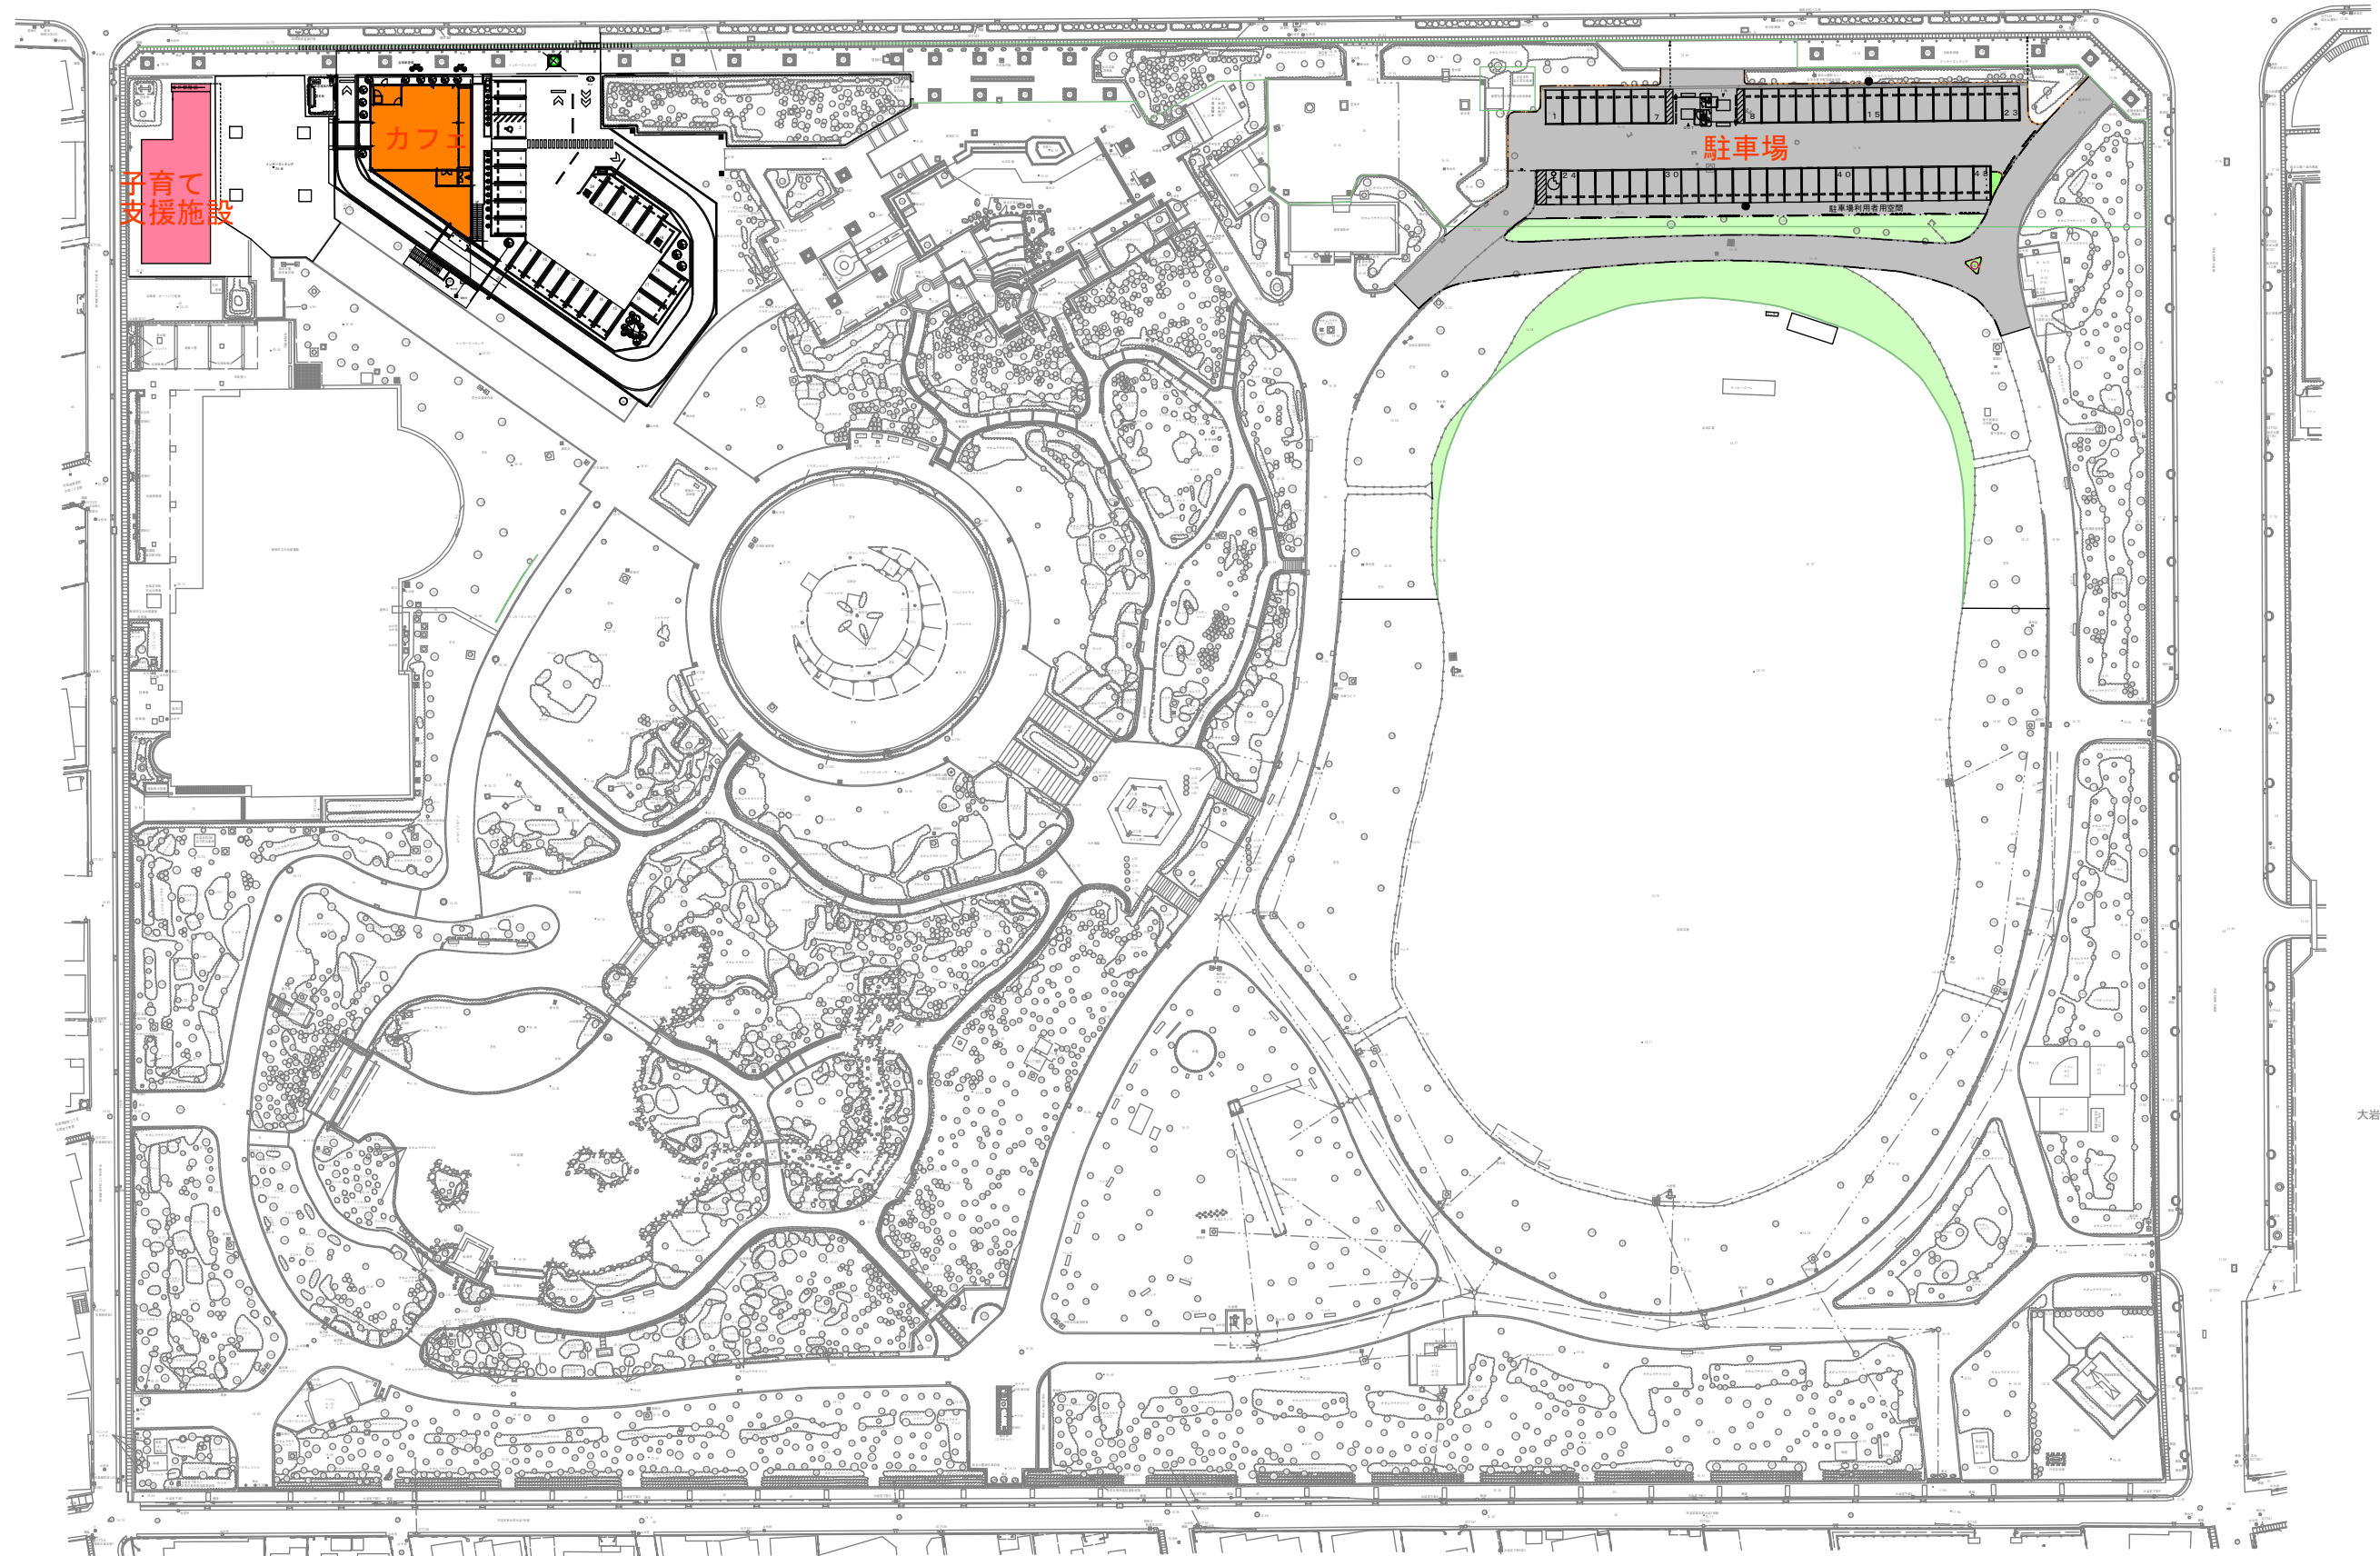

大岩町