

今日のテーマ

実現(改善)することで何が起こるか
(=プレイスビジョン)

1. 実現(改善)することで何が起こるか(=プレイスビジョン)

施設全体の意見

エリアの意見

トイレ

- ・和式から洋式への変更、多目的トイレの改修など、誰もが使いやすいように改修する。
- ・トイレ施設に避難場所を併設する。
- ・多機能トイレをつくる。
- ・防災トイレ、防災かまど、防災ベンチを設置する。

照明

- ・夜間も安心して散歩やジョギングができるよう、明るい照明を設置する。
- ・ソーラーパネルを電源とする照明を設置する。
- ・足元灯を設置する。

園路

- ・ベビーカーでも安全に通行できるように整備する。自転車レーンを設ける。
- ・ランニングコースを設置する。自転車置き場を増やす。園路の凸凹を修繕し、危険箇所は視覚的に判断できる路面標示する

地域交流

- ・町内会の会合などに利用できる場所(カフェ内のミーティングルームなど)を設ける。
- ・マルシェに必要な設備を整える。
- ・レストハウスやランニングステーションを設置する。

噴水広場:

- ・水遊びができる水場を整備する
- ・スケボー専用エリア

ケヤキ並木

- ・富士山の眺望点を整備する
- ・テーブル、いすの設置をする
- ・イベントができるスペースを整備する。

図書館

- ・軽食やお茶ができる施設を設ける

日本庭園

- ・魚やカニが見られる小川を整備する、延長する。

芝生広場

- ・なんじゃもんじゃを植える
- ・木陰をつくる(木と芝生)

花時計


- ・花時計の周りの芝生広場の整備
- ・ドッグランの設置

レストハウス

- ・富士山が見える高台の整備
- ・など景観への考慮

西側植栽

- ・木の間引きをする。
- ・キンモクセイ等の生垣を撤去するか検討する。低木を整理し、見通しを良くする。
- ・大木の枝打ち、先端切りを行う。

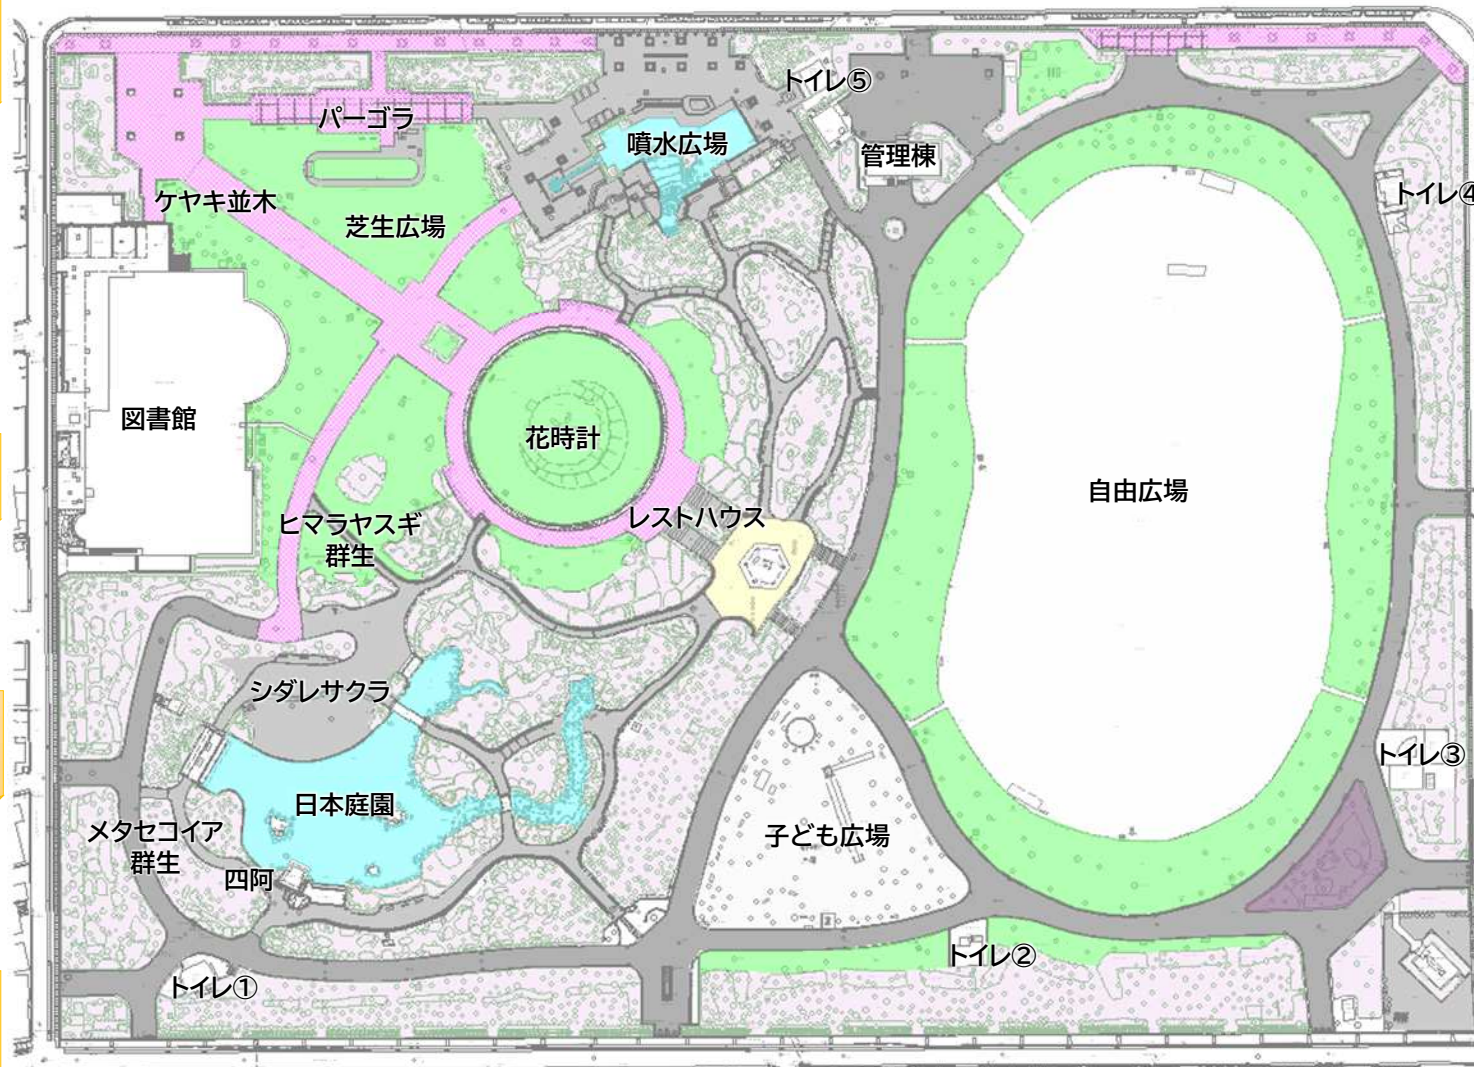

管理棟

- ・最小限の駐車場の確保
- ・体が不自由な方の専用駐車場
- ・駐車場と公園を繋ぐ小道を新たに作る

テニスコート
相撲場

静大
附属幼稚園

- ・テニスコート・相撲場(公園外)の臨時駐車場の整備

- ・静大附属幼稚園のデッドスペースの駐車場化

- ・北側道路(東町大岩線)駐車場の整備

- ・自由広場
- ・野球やサッカーなどが少人数でできる小さいネットを増設する
- ・自転車の競争禁止の立札を設置する

出入口部

- ・急な飛び出しがないように
- ・飛び出し防止の構造物を設置。

子ども広場周辺

- ・遊具とスポーツエリアの分離

西側歩道部

- ・樹木をカットし、歩道を広くする。
- ・(歩道幅2m(歩行者、車椅子))






周辺歩道歩道部

- ・歩行者と車を分離する柵を設置。

1. 実現(改善)することで何が起こるか(=プレイスビジョン)

施設全体の意見

エリアの意見

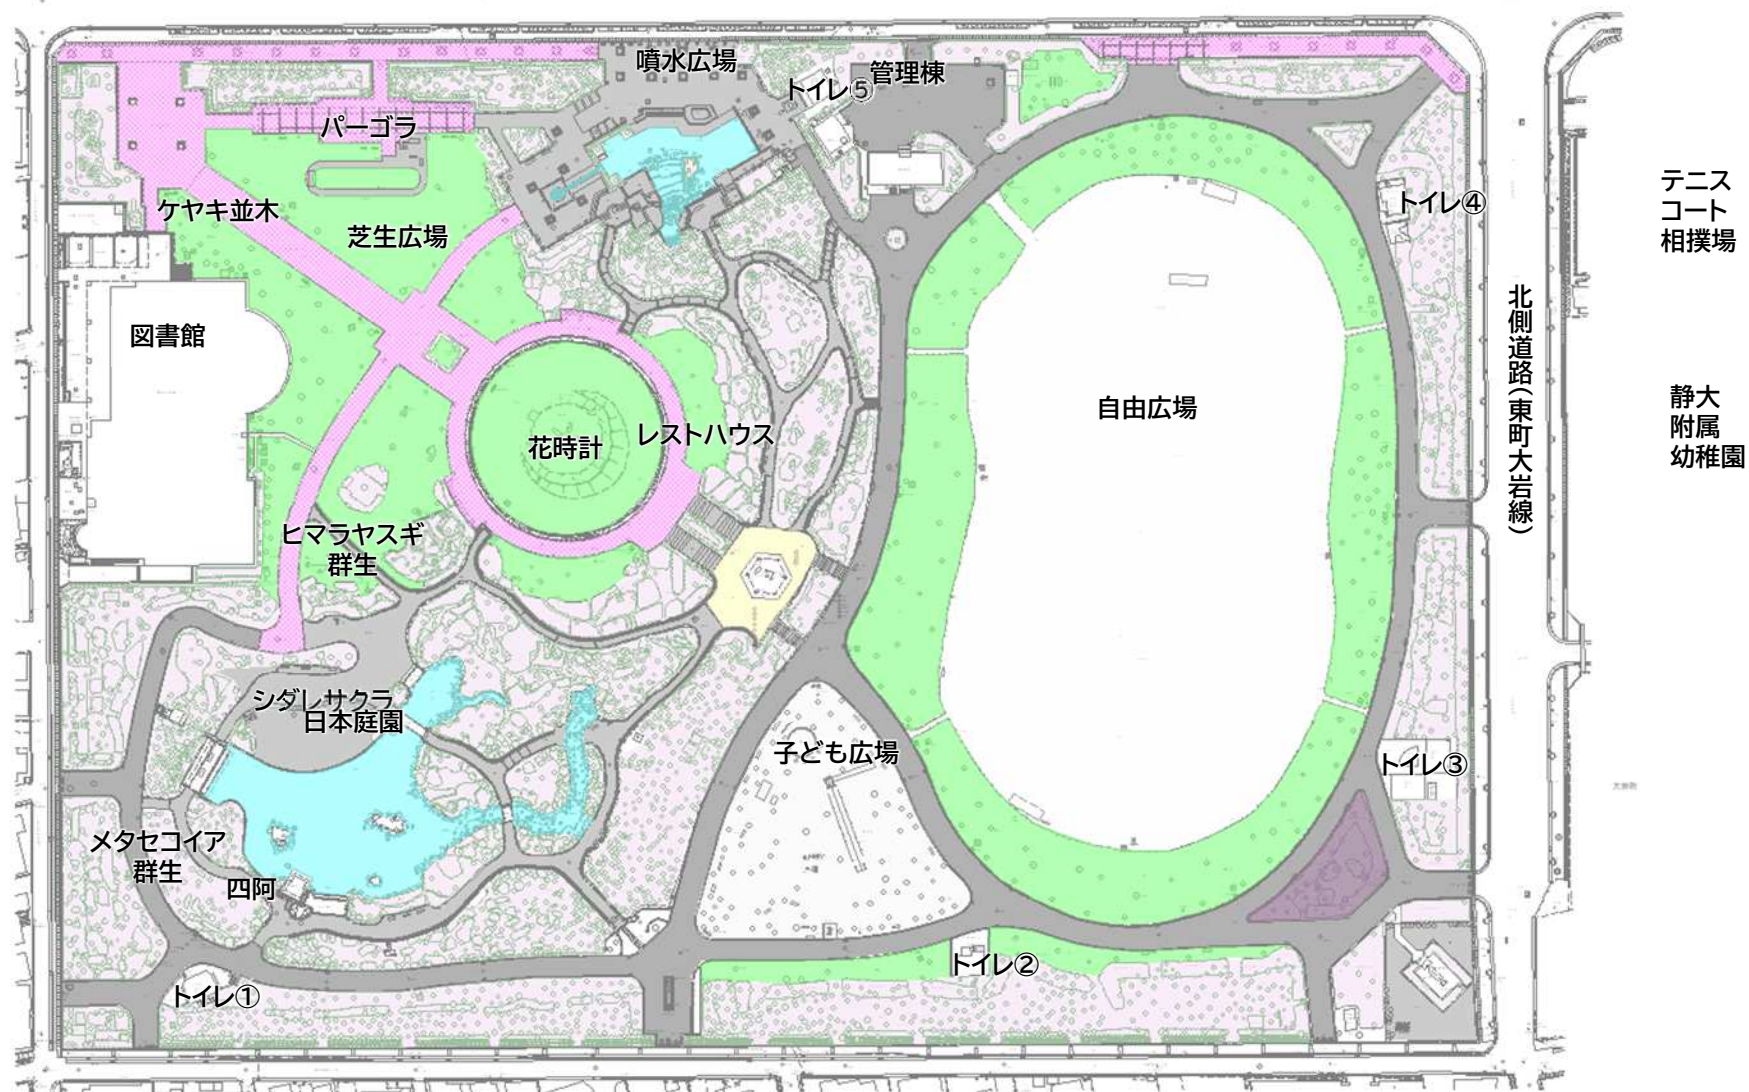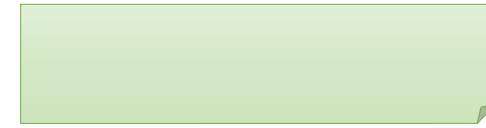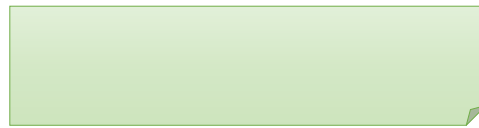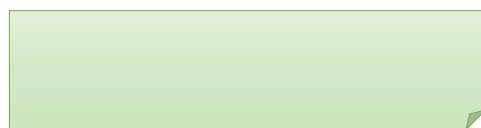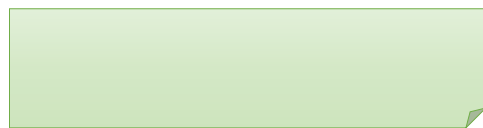

2. 実現(改善)することで何が起こるか(防災、防犯)

防災の意見

防犯の意見

防災トイレ、防災かまど、防災ベンチ

災害時に住民が避難できる広場

怪我や体調不良時に簡単な処置ができる休憩施設

トイレ施設に避難場所を併設する

(防災用の)多機能トイレをつくる

防災時にも活用できる水源(蛇口)、トイレ設置

地下駐車場(シェルター)

水場、シェルター

雷よけのシェルター

暗闇を減らす

車の侵入防止

北側道路に斜めの駐車線を導入

樹木整理

大岩住宅沿い・道路沿いの樹木を整理

木を間引きをする。

出入口部
急な飛び出しがないように飛び出し防止の構造物を設置。

低木を整理し、見通しを良くする。

大木の枝打ち、先端切りを行う。


キンモクセイ等の生垣を撤去するか検討する。

樹木医とみんなでチェックする

明るい照明、夜間照明

ソーラーパネルを電源とする照明の設置

足元灯の設置

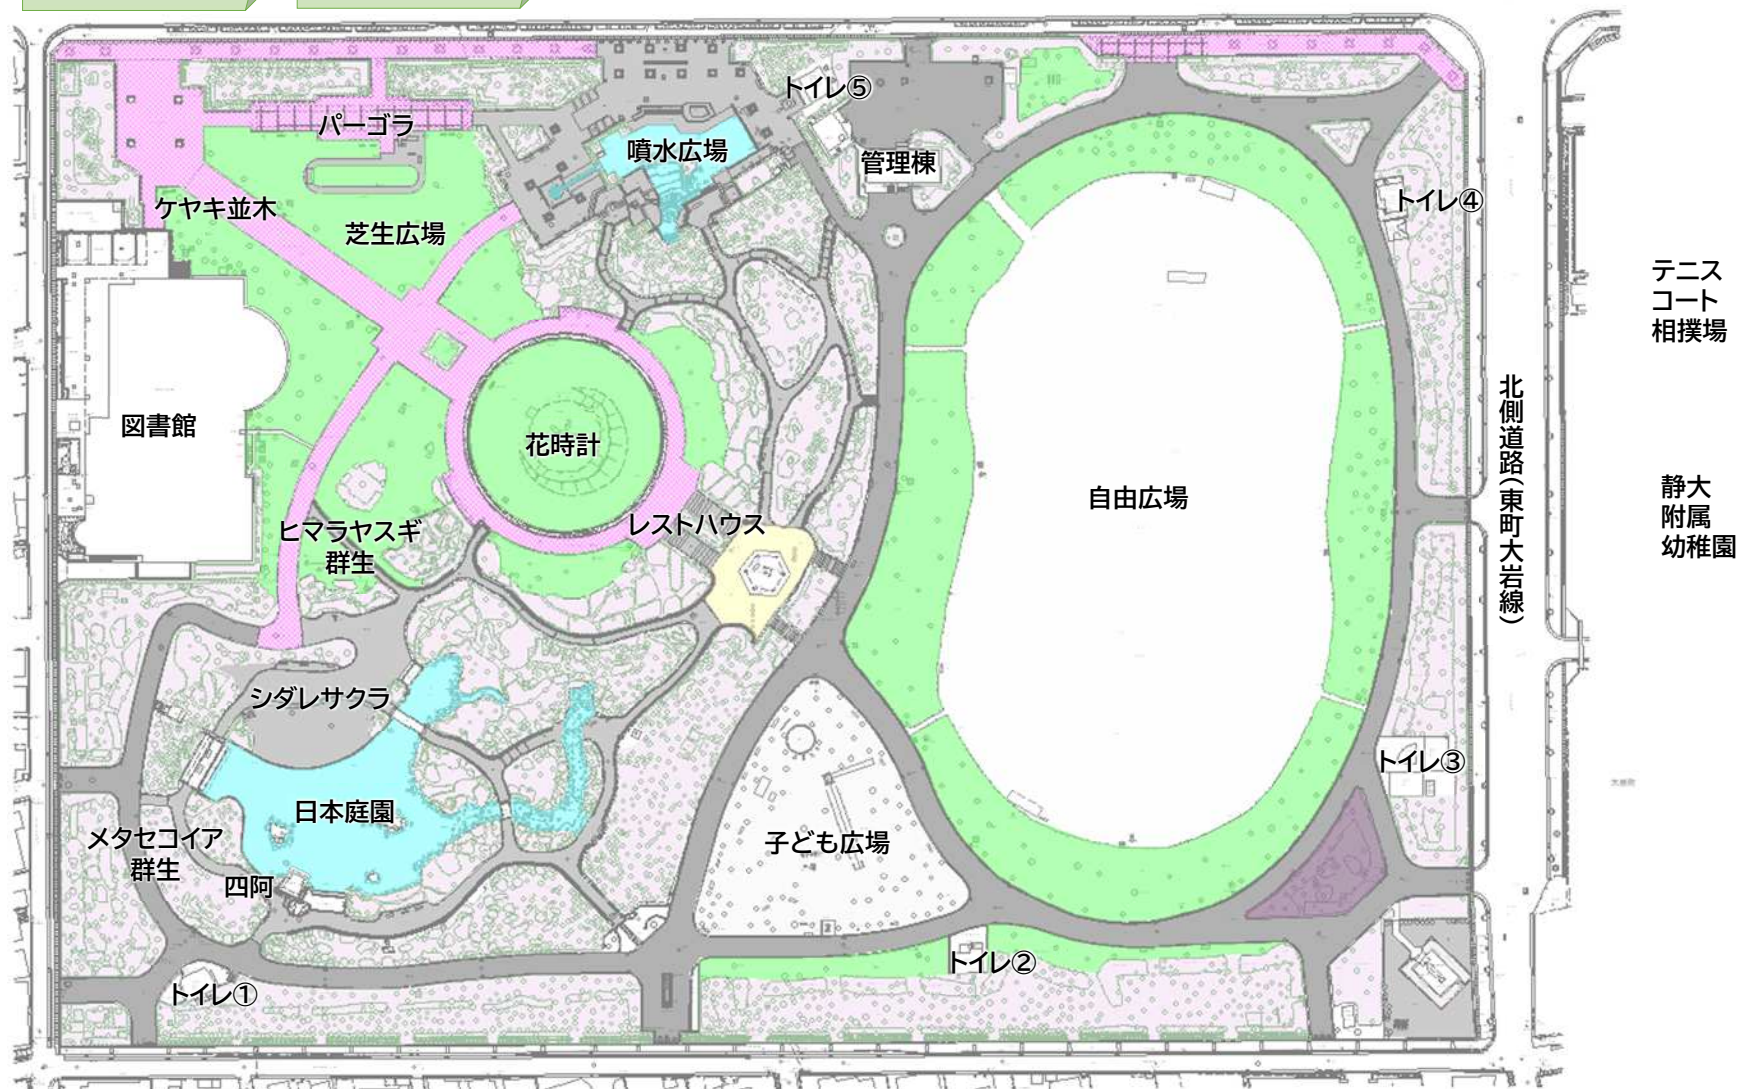

2. 実現(改善)することで何が起こるか(防災、防犯)

施設全体の意見

エリアの意見

