


線形地形図

静岡市駿河区西島・下島 地内

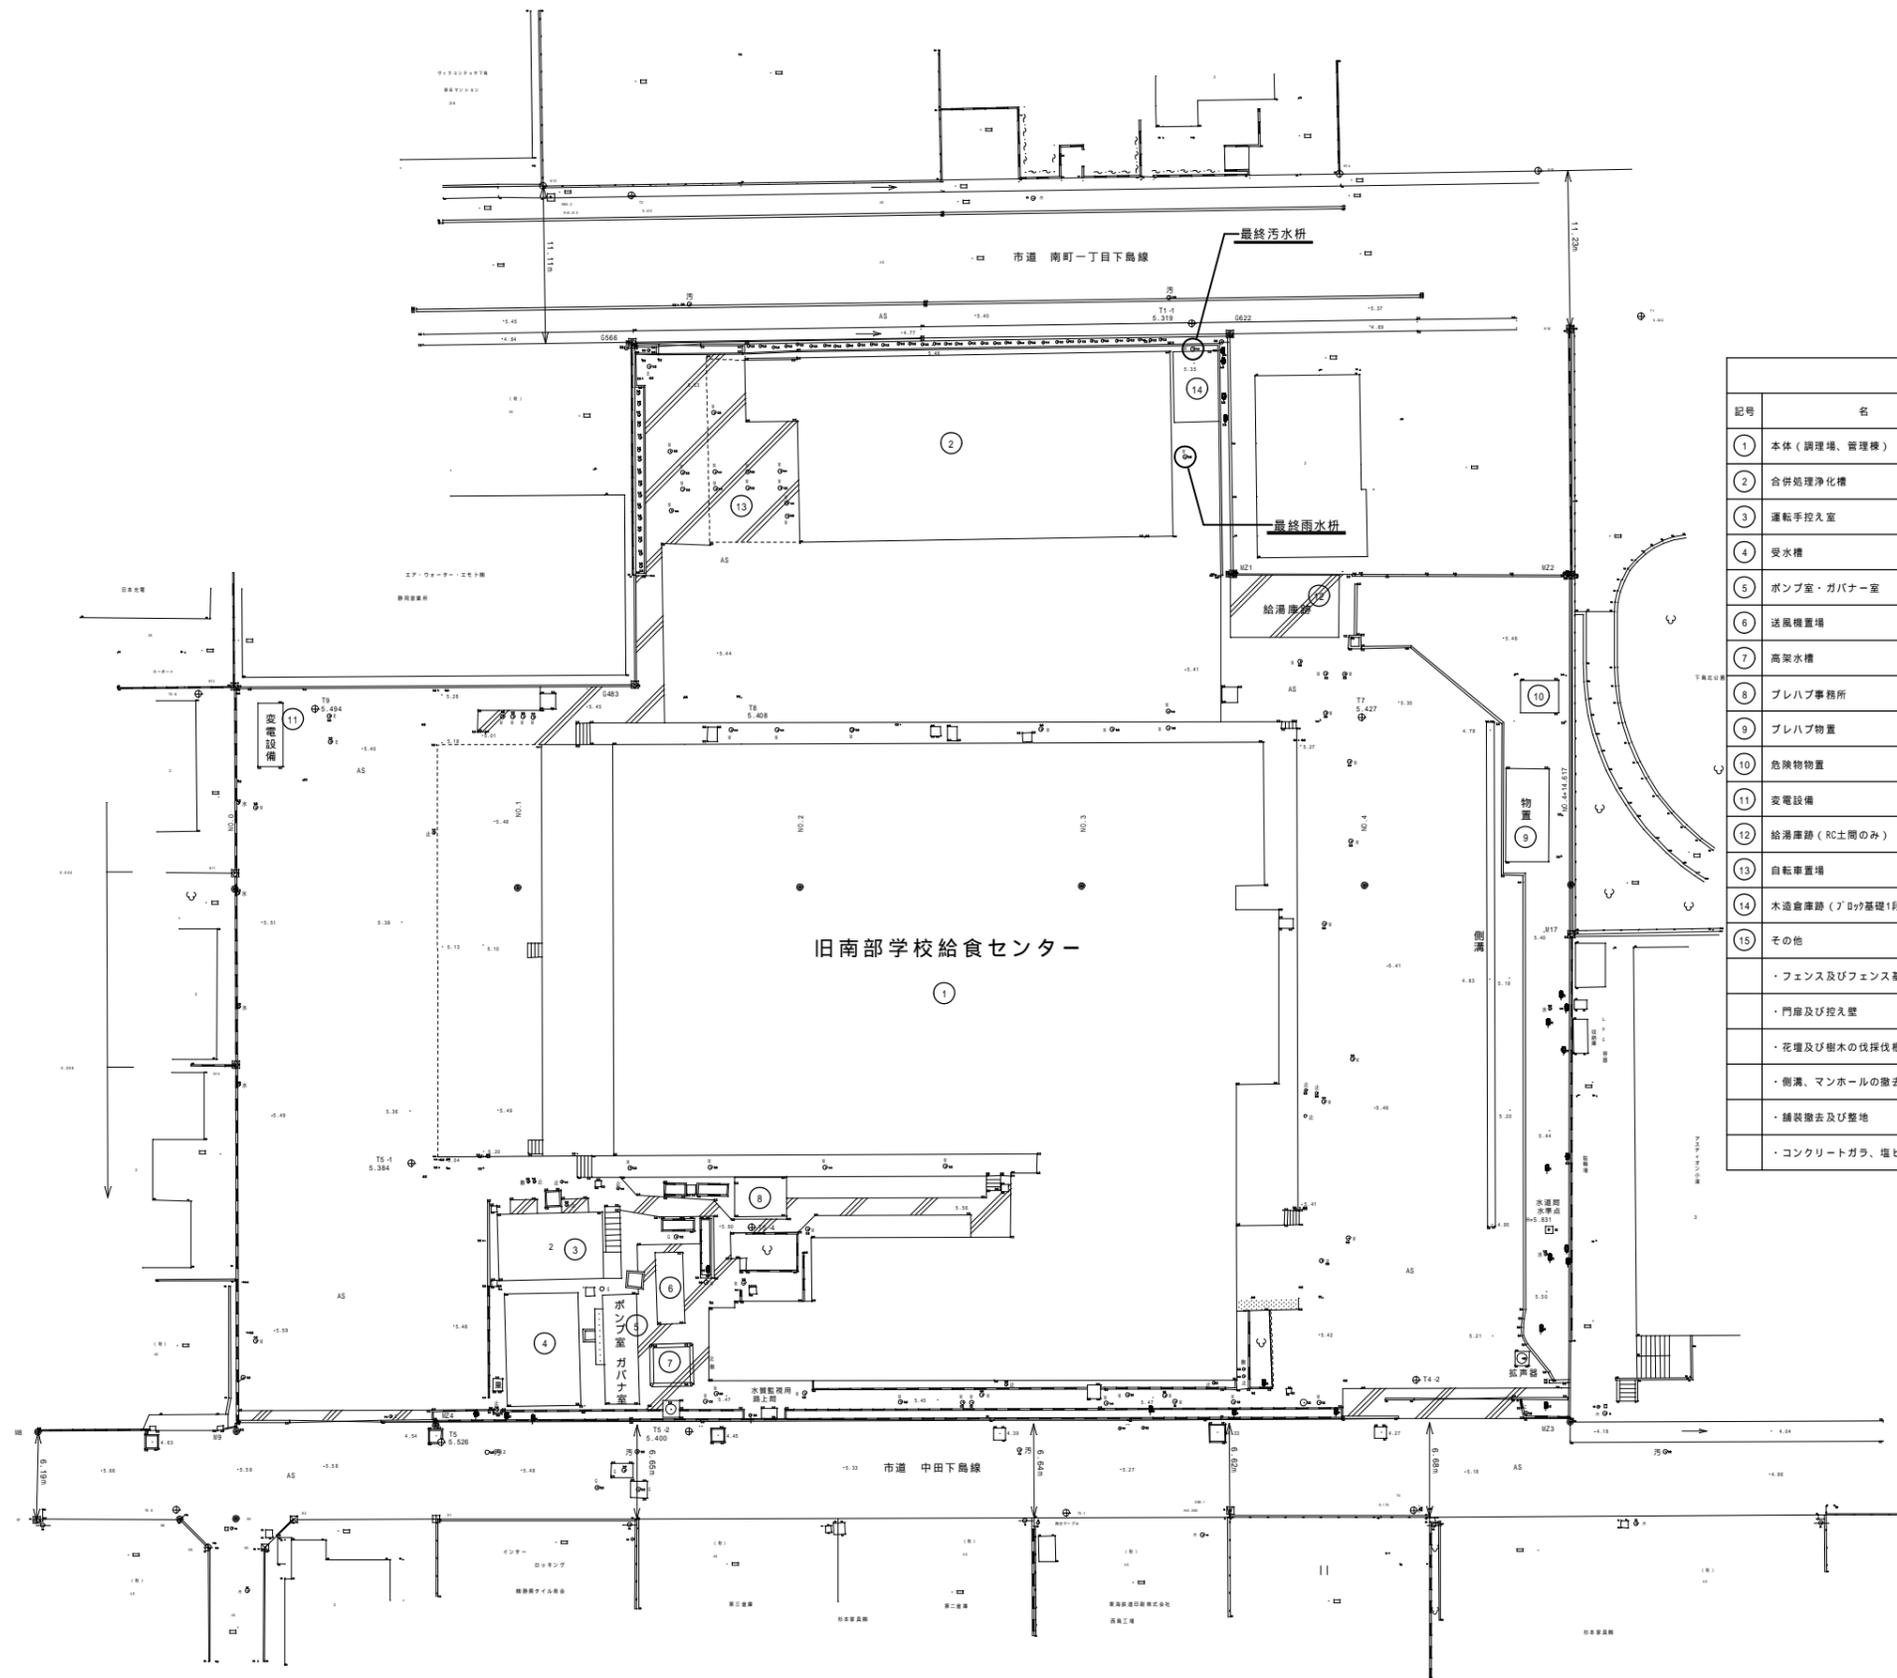

記号	名称	図面	構造規模	床面積 (㎡)
①	本体 (調理場、管理棟)	有	S造 平屋建	2,109.00
②	合併処理浄化槽	#	R C造 平屋建	338.00
③	運転手控入室	#	S造 2層建	72.00
④	受水槽	#	R C造 平屋建	—
⑤	ポンプ室・ガバナー室	#	C B造 平屋建	—
⑥	送風機置場	無	S造 平屋建	13.80
⑦	高架水槽	#	S造	—
⑧	プレハブ事務所	#	S造 平屋建	9.70
⑨	プレハブ物置	#	S造 平屋建	16.60
⑩	危険物物置	#	C B造 平屋建	5.50
⑪	変電設備	有		—
⑫	給湯庫跡 (RC土間のみ)	#	R C造	—
⑬	自転車置場	#	S造 平屋建	82.00
⑭	木造倉庫跡 (70㎡基礎1段及び土間コンクリート)	無	R C造	—
⑮	その他	#		—
	・フェンス及びフェンス基礎	#	H=1500	
	・門扉及び控入室	#		
	・花壇及び樹木の伐採伐根	#		
	・側溝、マンホールの撤去			
	・舗装撤去及び整地			
	・コンクリートガラ、埋込管、厨房機器類の撤去処分			

工事名	平成19年度 教学給委第61号 旧南部学校給食センター測量業務委託	
工事箇所	静岡市駿河区西島・下島地内	
図名	線形地形図	
縮尺	S = 1 : 250	全 葉中
平成 年 月 日	静岡市教育委員会学校給食課	