






# 静岡市地形図 (宮川)(水上)

1:2,500

ND 87-2・87-4・88-1・88-2・88-3・88-4

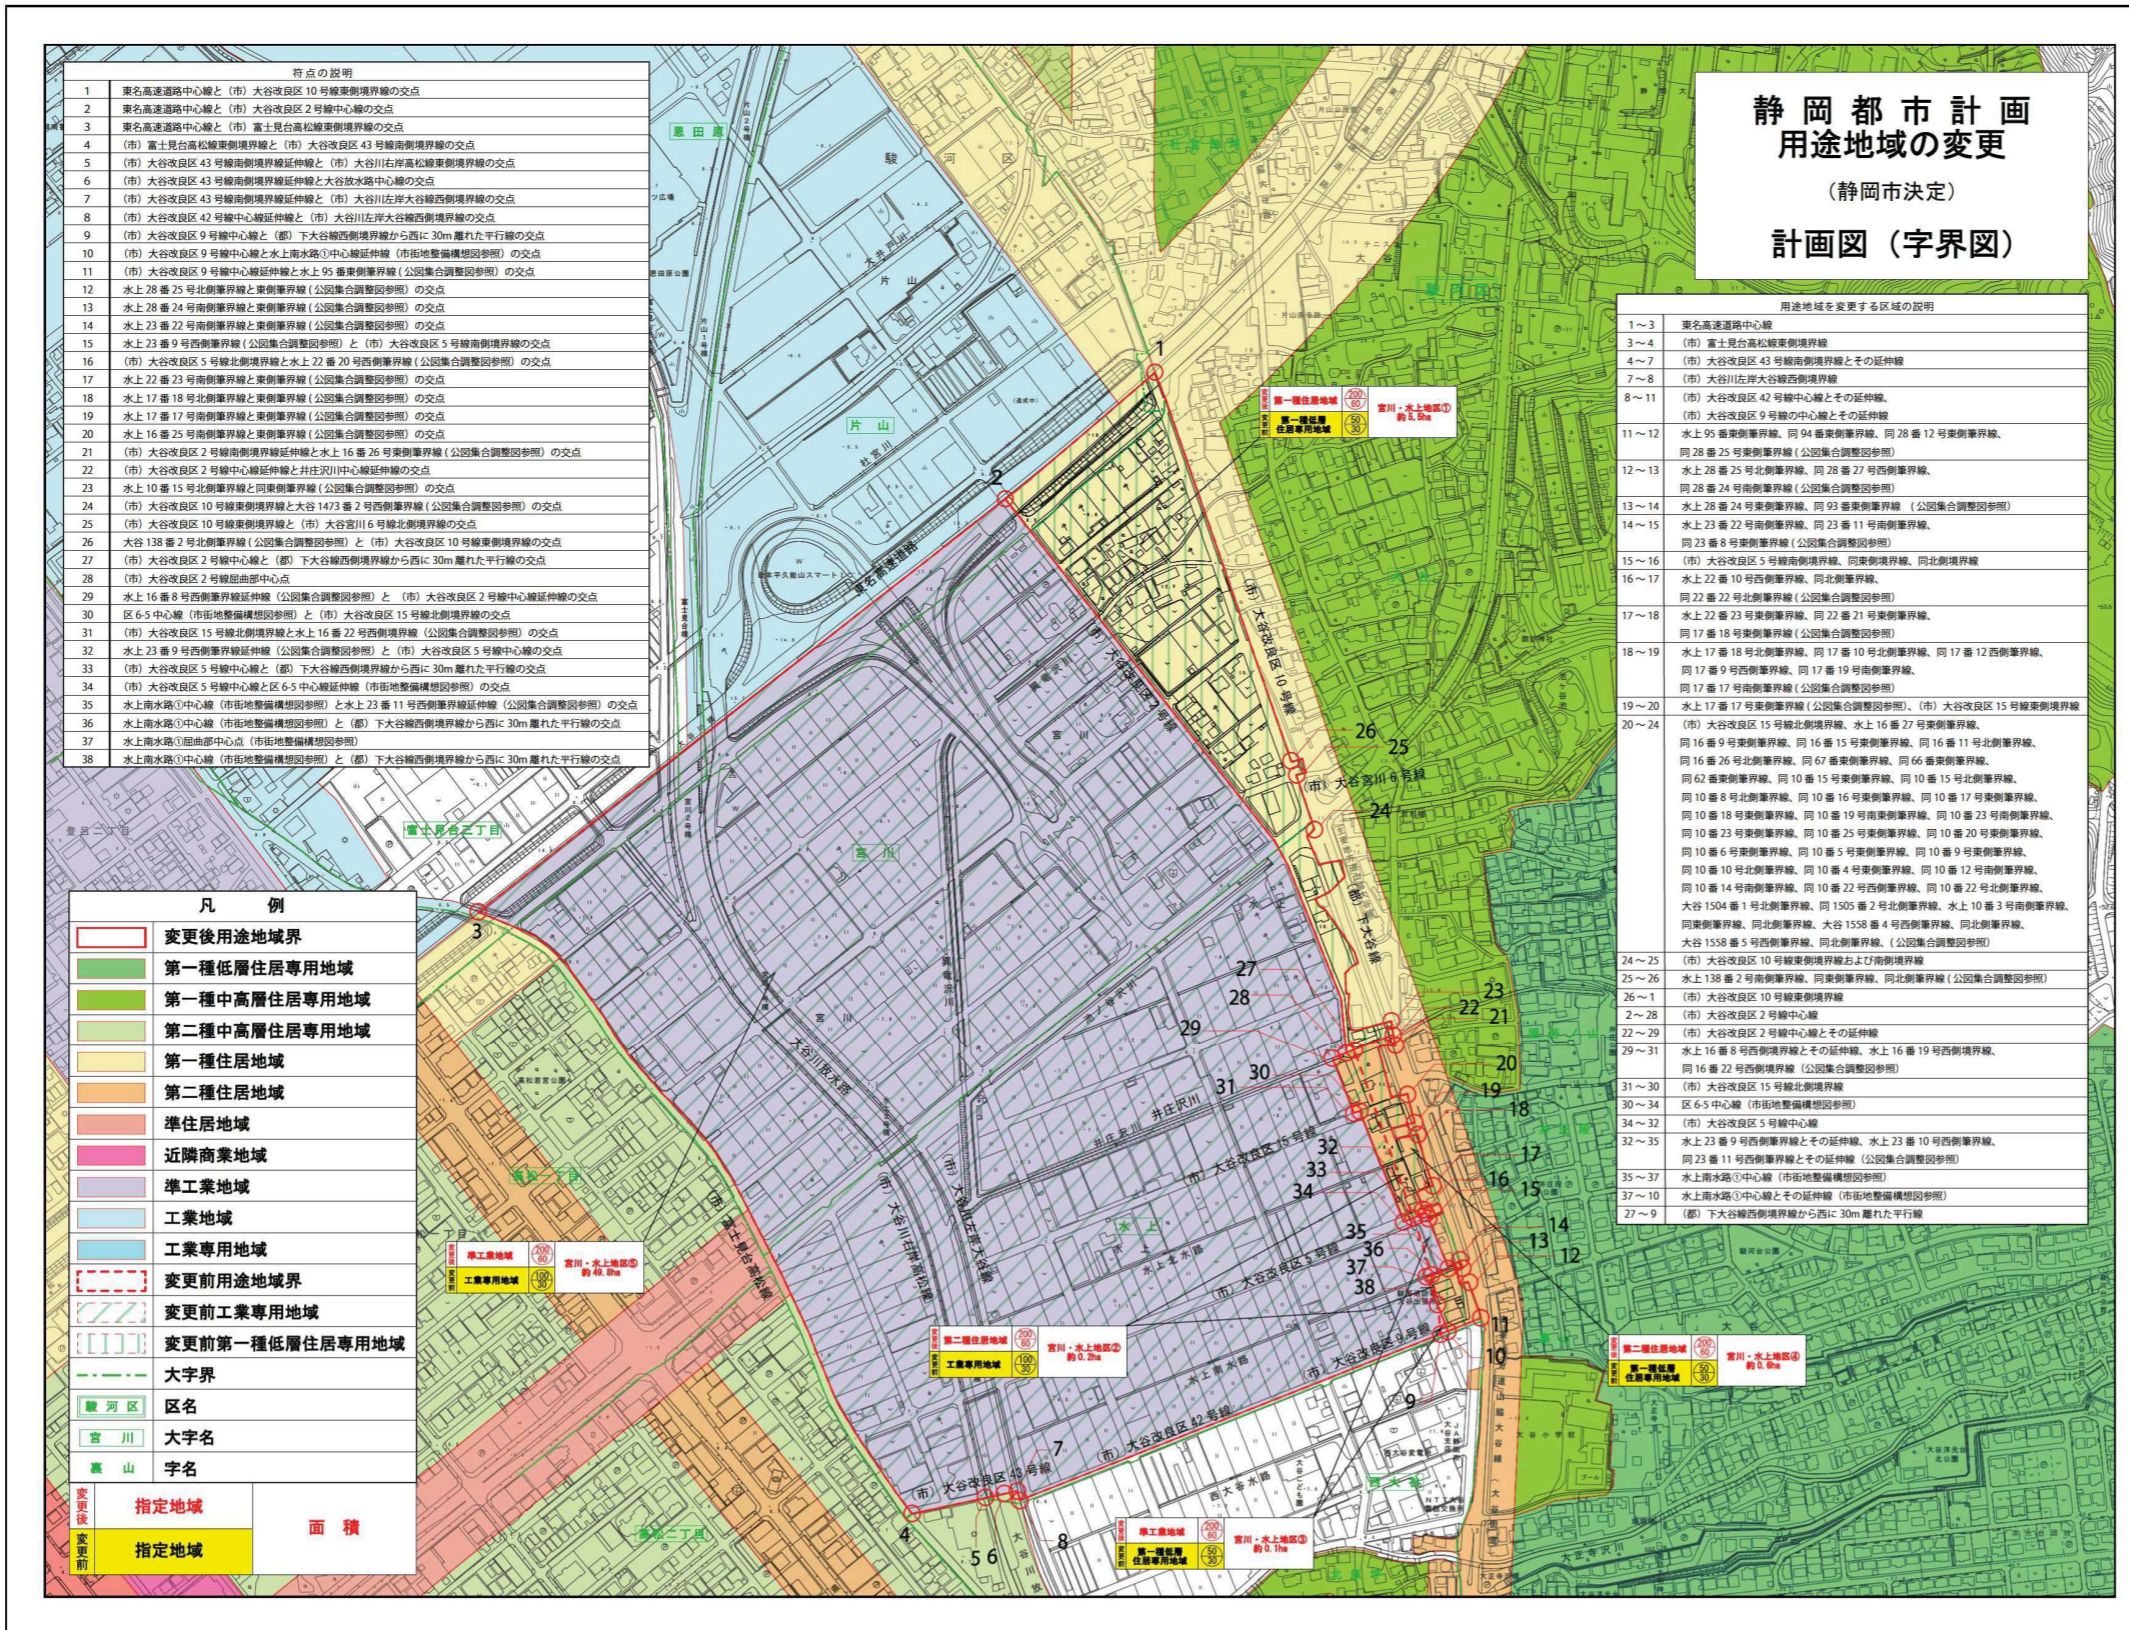

符号の説明

1	東名高速道路中心線と(市)大谷改区10号線東側境界線の交点
2	東名高速道路中心線と(市)大谷改区2号線中心線の交点
3	東名高速道路中心線と(市)富士見台高松線東側境界線の交点
4	(市)富士見台高松線東側境界線と(市)大谷改区43号線南側境界線の交点
5	(市)大谷改区43号線南側境界線と大谷改区43号線西側境界線の交点
6	(市)大谷改区43号線南側境界線と大谷改区43号線東側境界線の交点
7	(市)大谷改区43号線東側境界線と(市)大谷改区43号線西側境界線の交点
8	(市)大谷改区42号線中心線と(市)大谷改区42号線西側境界線の交点
9	(市)大谷改区9号線中心線と(市)大谷改区9号線西側境界線から西に30m離れた平行線の交点
10	(市)大谷改区9号線中心線と水上9号線中心線と(市)大谷改区9号線西側境界線との交点
11	(市)大谷改区9号線中心線と水上9号線東側境界線(公園集約調整参照)との交点
12	水上28番25号北側境界線と東側境界線(公園集約調整参照)との交点
13	水上28番24号南側境界線と東側境界線(公園集約調整参照)との交点
14	水上23番22号南側境界線と東側境界線(公園集約調整参照)との交点
15	水上23番9号西側境界線(公園集約調整参照)と(市)大谷改区5号線南側境界線の交点
16	(市)大谷改区5号線北側境界線と水上22番20号西側境界線(公園集約調整参照)との交点
17	水上22番23号南側境界線と東側境界線(公園集約調整参照)との交点
18	水上17番18号北側境界線と東側境界線(公園集約調整参照)との交点
19	水上17番7号南側境界線と東側境界線(公園集約調整参照)との交点
20	水上16番25号南側境界線と東側境界線(公園集約調整参照)との交点
21	(市)大谷改区2号線南側境界線と水上16番26号東側境界線(公園集約調整参照)との交点
22	(市)大谷改区2号線中心線と井沢川中心線との交点
23	水上10番15号北側境界線と東側境界線(公園集約調整参照)との交点
24	(市)大谷改区10号線東側境界線と大谷改区1473番2号西側境界線(公園集約調整参照)との交点
25	(市)大谷改区10号線東側境界線と(市)大谷改区10号線北側境界線の交点
26	大谷改区138番2号北側境界線(公園集約調整参照)と(市)大谷改区10号線東側境界線の交点
27	(市)大谷改区2号線中心線と(市)大谷改区2号線西側境界線から西に30m離れた平行線の交点
28	(市)大谷改区2号線中心線と(市)大谷改区2号線東側境界線の交点
29	水上16番8号西側境界線(公園集約調整参照)と(市)大谷改区2号線中心線との交点
30	区6-5中心線(市街地整備構想参照)と(市)大谷改区15号線北側境界線の交点
31	(市)大谷改区15号線北側境界線と水上16番22号西側境界線(公園集約調整参照)との交点
32	水上23番9号西側境界線(公園集約調整参照)と(市)大谷改区5号線中心線の交点
33	(市)大谷改区5号線中心線と(市)大谷改区5号線西側境界線から西に30m離れた平行線の交点
34	(市)大谷改区5号線中心線と区6-5中心線との交点
35	水上9号線中心線(市街地整備構想参照)と水上23番11号西側境界線(公園集約調整参照)との交点
36	水上9号線中心線(市街地整備構想参照)と(市)大谷改区5号線西側境界線から西に30m離れた平行線の交点
37	水上9号線中心線(市街地整備構想参照)と(市)大谷改区5号線西側境界線の交点
38	水上9号線中心線(市街地整備構想参照)と(市)大谷改区5号線西側境界線から西に30m離れた平行線の交点

静岡都市計画  
用途地域の変更  
(静岡市決定)  
計画図(字界図)

用途地域を変更する区域の説明

1~3	東名高速道路中心線
3~4	(市)富士見台高松線東側境界線
4~7	(市)大谷改区43号線南側境界線とその延伸線
7~8	(市)大谷改区43号線西側境界線
8~11	(市)大谷改区42号線中心線とその延伸線、 (市)大谷改区9号線中心線とその延伸線
11~12	水上95番東側境界線、同94番東側境界線、同28番12号東側境界線、 同28番25号東側境界線(公園集約調整参照)
12~13	水上28番25号北側境界線、同28番27号西側境界線、 同28番24号南側境界線(公園集約調整参照)
13~14	水上28番24号東側境界線、同93番東側境界線(公園集約調整参照)
14~15	水上23番22号南側境界線、同23番11号南側境界線、 同23番8号東側境界線(公園集約調整参照)
15~16	(市)大谷改区5号線南側境界線、同東側境界線、同北側境界線
16~17	水上22番10号西側境界線、同北側境界線、 同22番22号北側境界線(公園集約調整参照)
17~18	水上22番23号東側境界線、同22番21号東側境界線、 同17番18号東側境界線(公園集約調整参照)
18~19	水上17番18号北側境界線、同17番10号北側境界線、同17番12号西側境界線、 同17番9号西側境界線、同17番19号南側境界線、 同17番17号南側境界線(公園集約調整参照)
19~20	水上17番17号東側境界線(公園集約調整参照)、(市)大谷改区15号線東側境界線
20~24	(市)大谷改区15号線北側境界線、水上16番27号東側境界線、 同16番9号東側境界線、同16番15号東側境界線、同16番11号北側境界線、 同16番26号北側境界線、同67番東側境界線、同66番東側境界線、 同62番東側境界線、同10番15号東側境界線、同10番15号北側境界線、 同10番8号北側境界線、同10番16号東側境界線、同10番17号東側境界線、 同10番18号東側境界線、同10番19号南側境界線、同10番23号南側境界線、 同10番23号東側境界線、同10番25号東側境界線、同10番20号東側境界線、 同10番6号東側境界線、同10番5号東側境界線、同10番9号東側境界線、 同10番10号北側境界線、同10番4号東側境界線、同10番12号南側境界線、 同10番14号南側境界線、同10番22号西側境界線、同10番22号北側境界線、 大谷改区1504番1号北側境界線、同1505番2号北側境界線、水上10番3号南側境界線、 同東側境界線、同北側境界線、大谷改区1558番4号西側境界線、同北側境界線、 大谷改区1558番5号西側境界線、同北側境界線(公園集約調整参照)
24~25	(市)大谷改区10号線東側境界線および南側境界線
25~26	水上138番2号南側境界線、同東側境界線、同北側境界線(公園集約調整参照)
26~1	(市)大谷改区10号線東側境界線
2~28	(市)大谷改区2号線中心線
22~29	(市)大谷改区2号線中心線とその延伸線
29~31	水上16番8号西側境界線とその延伸線、水上16番19号西側境界線、 同16番22号西側境界線(公園集約調整参照)
31~30	(市)大谷改区15号線北側境界線
30~34	区6-5中心線(市街地整備構想参照)
34~32	(市)大谷改区5号線中心線
32~35	水上23番9号西側境界線とその延伸線、水上23番10号西側境界線、 同23番11号西側境界線(公園集約調整参照)
35~37	水上9号線中心線(市街地整備構想参照)
37~10	水上9号線中心線とその延伸線(市街地整備構想参照)
27~9	(市)大谷改区5号線西側境界線から西に30m離れた平行線

凡例

	変更後用途地域界
	第一種低層住居専用地域
	第一種中高層住居専用地域
	第二種中高層住居専用地域
	第一種住居地域
	第二種住居地域
	準住居地域
	近隣商業地域
	準工業地域
	工業地域
	工業専用地域
	変更前用途地域界
	変更前工業専用地域
	変更前第一種低層住居専用地域
	大字界
	区名
	宮川 大字名
	泰山 字名
	指定地域
	面積

1:2,500

