


位置図

中島処理区 大谷地区
下水道築造その5工事
L=360m

中島処理区 大谷地区
下水道築造その4工事
L=300m

中島処理区 大谷地区
下水道築造その6工事
L=510m

工事箇所を示す

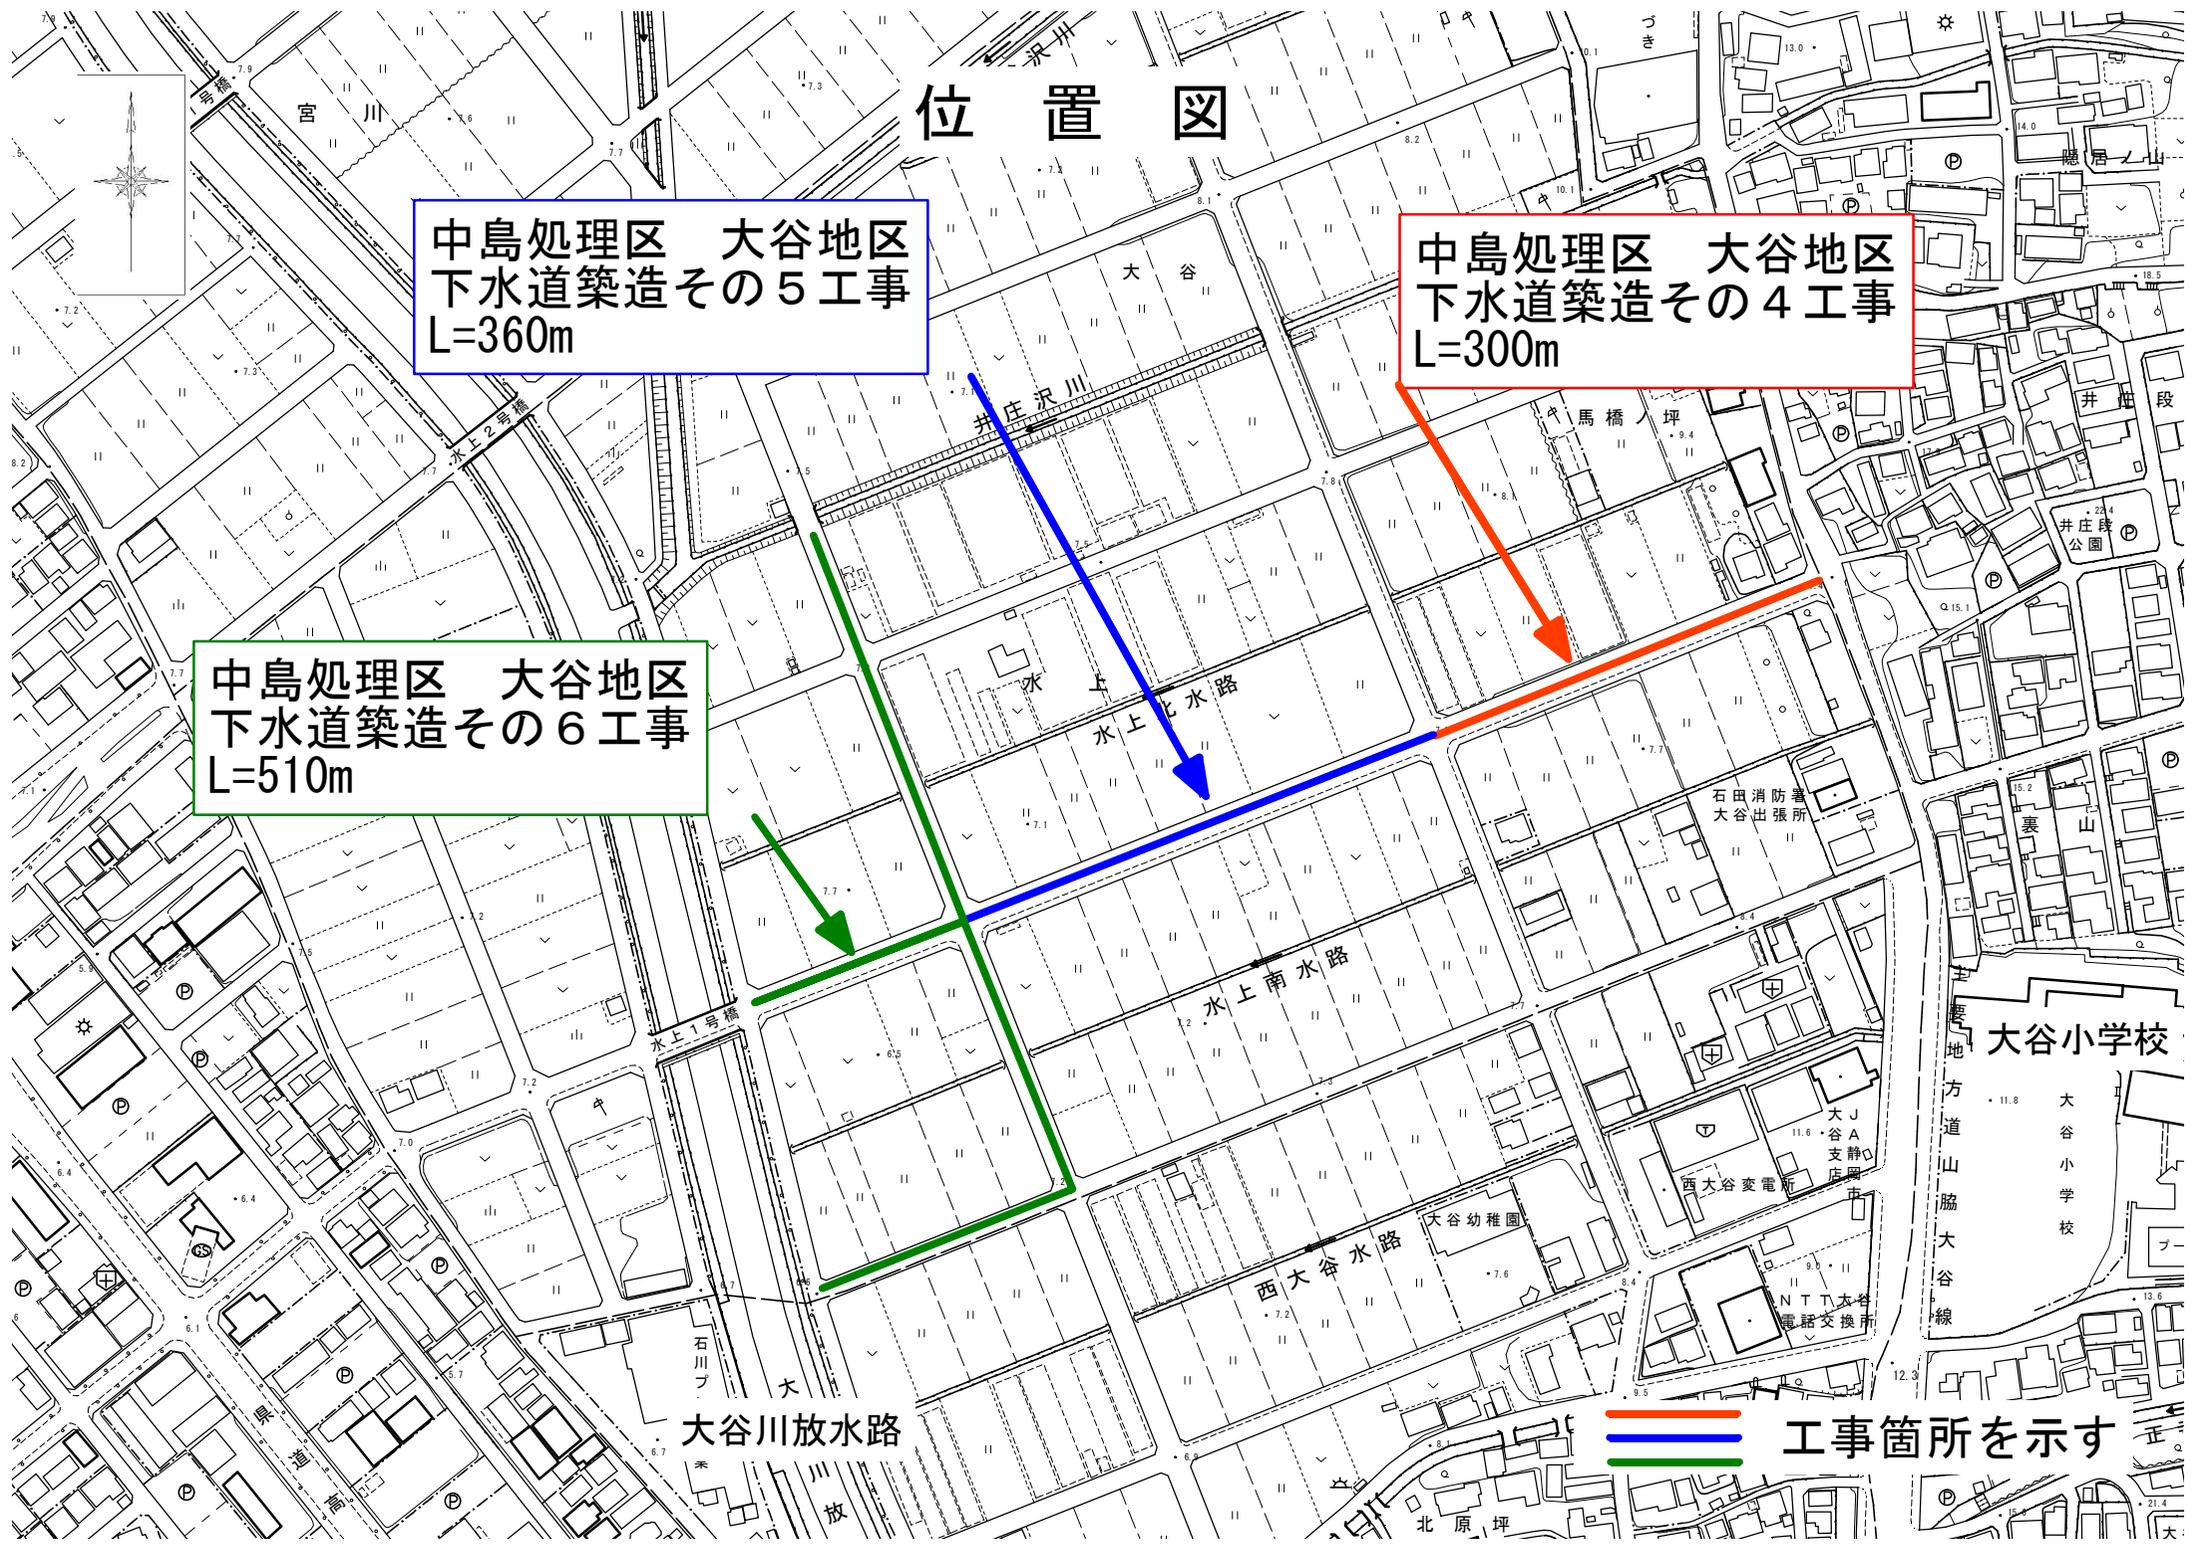

位置図

中島処理区 大谷 1号幹線布設替工事
L=380m

大谷川放水路

水上北水路

—— 工事箇所を示す

