


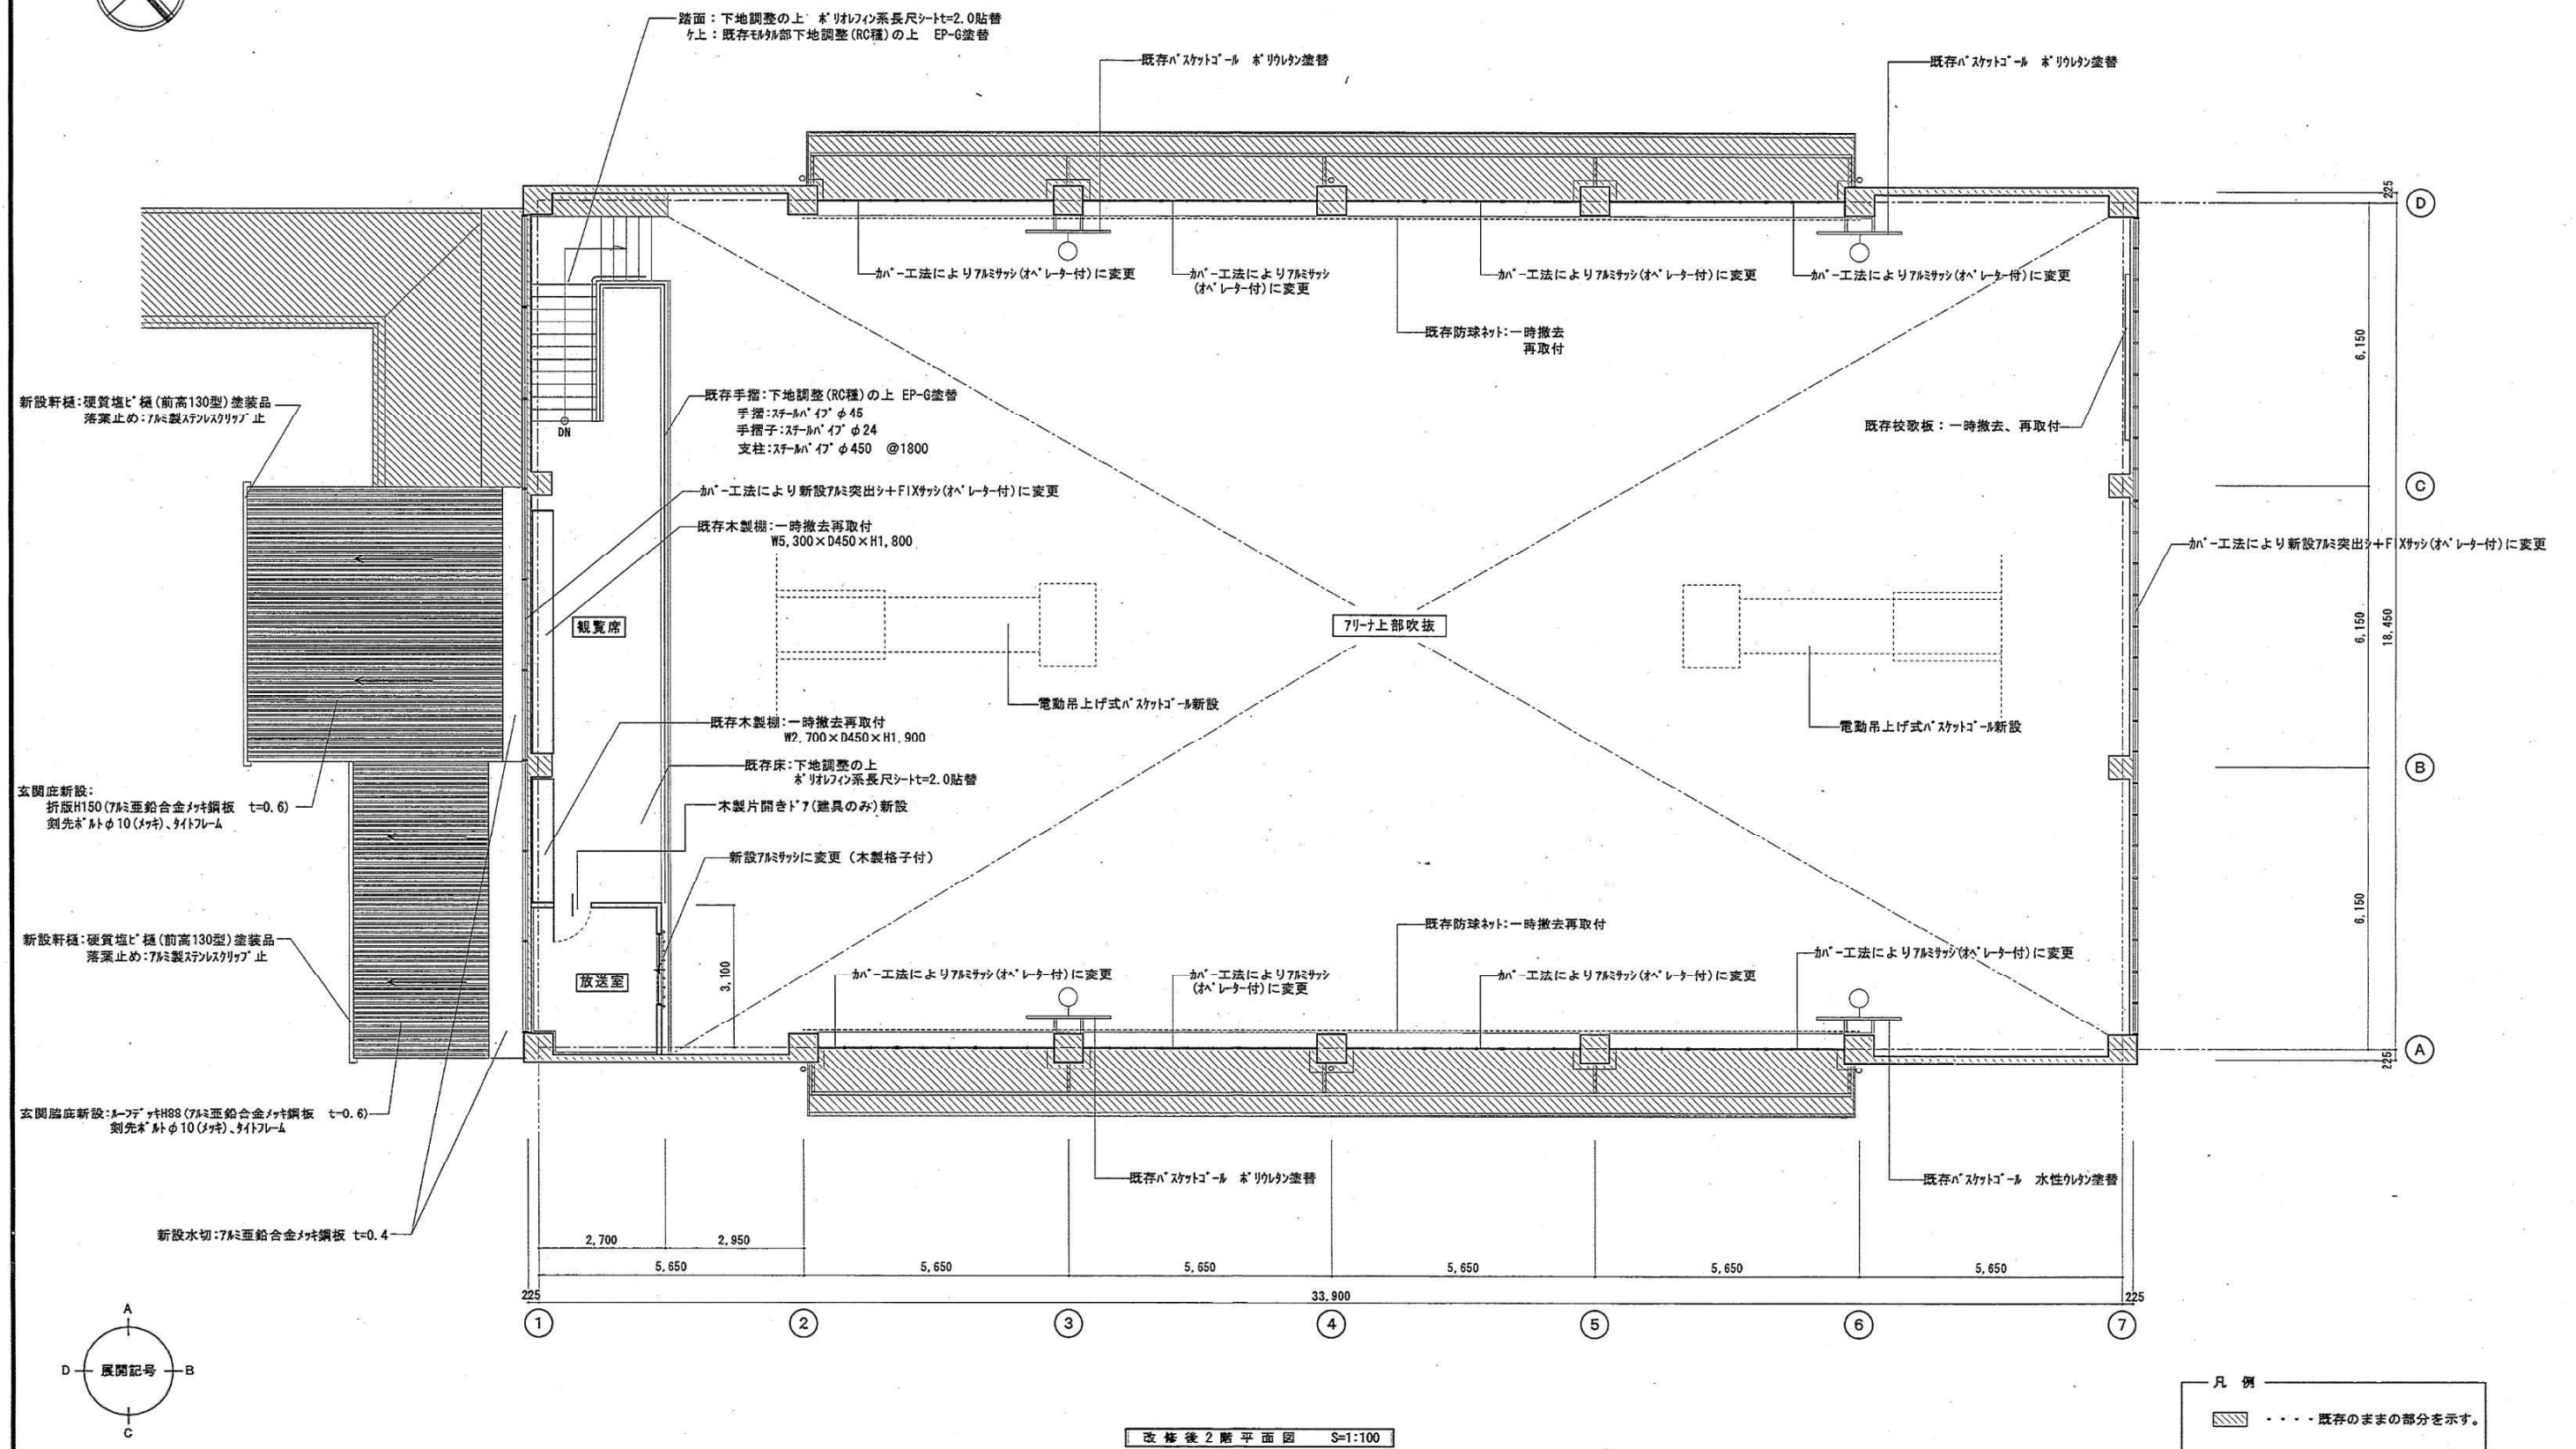
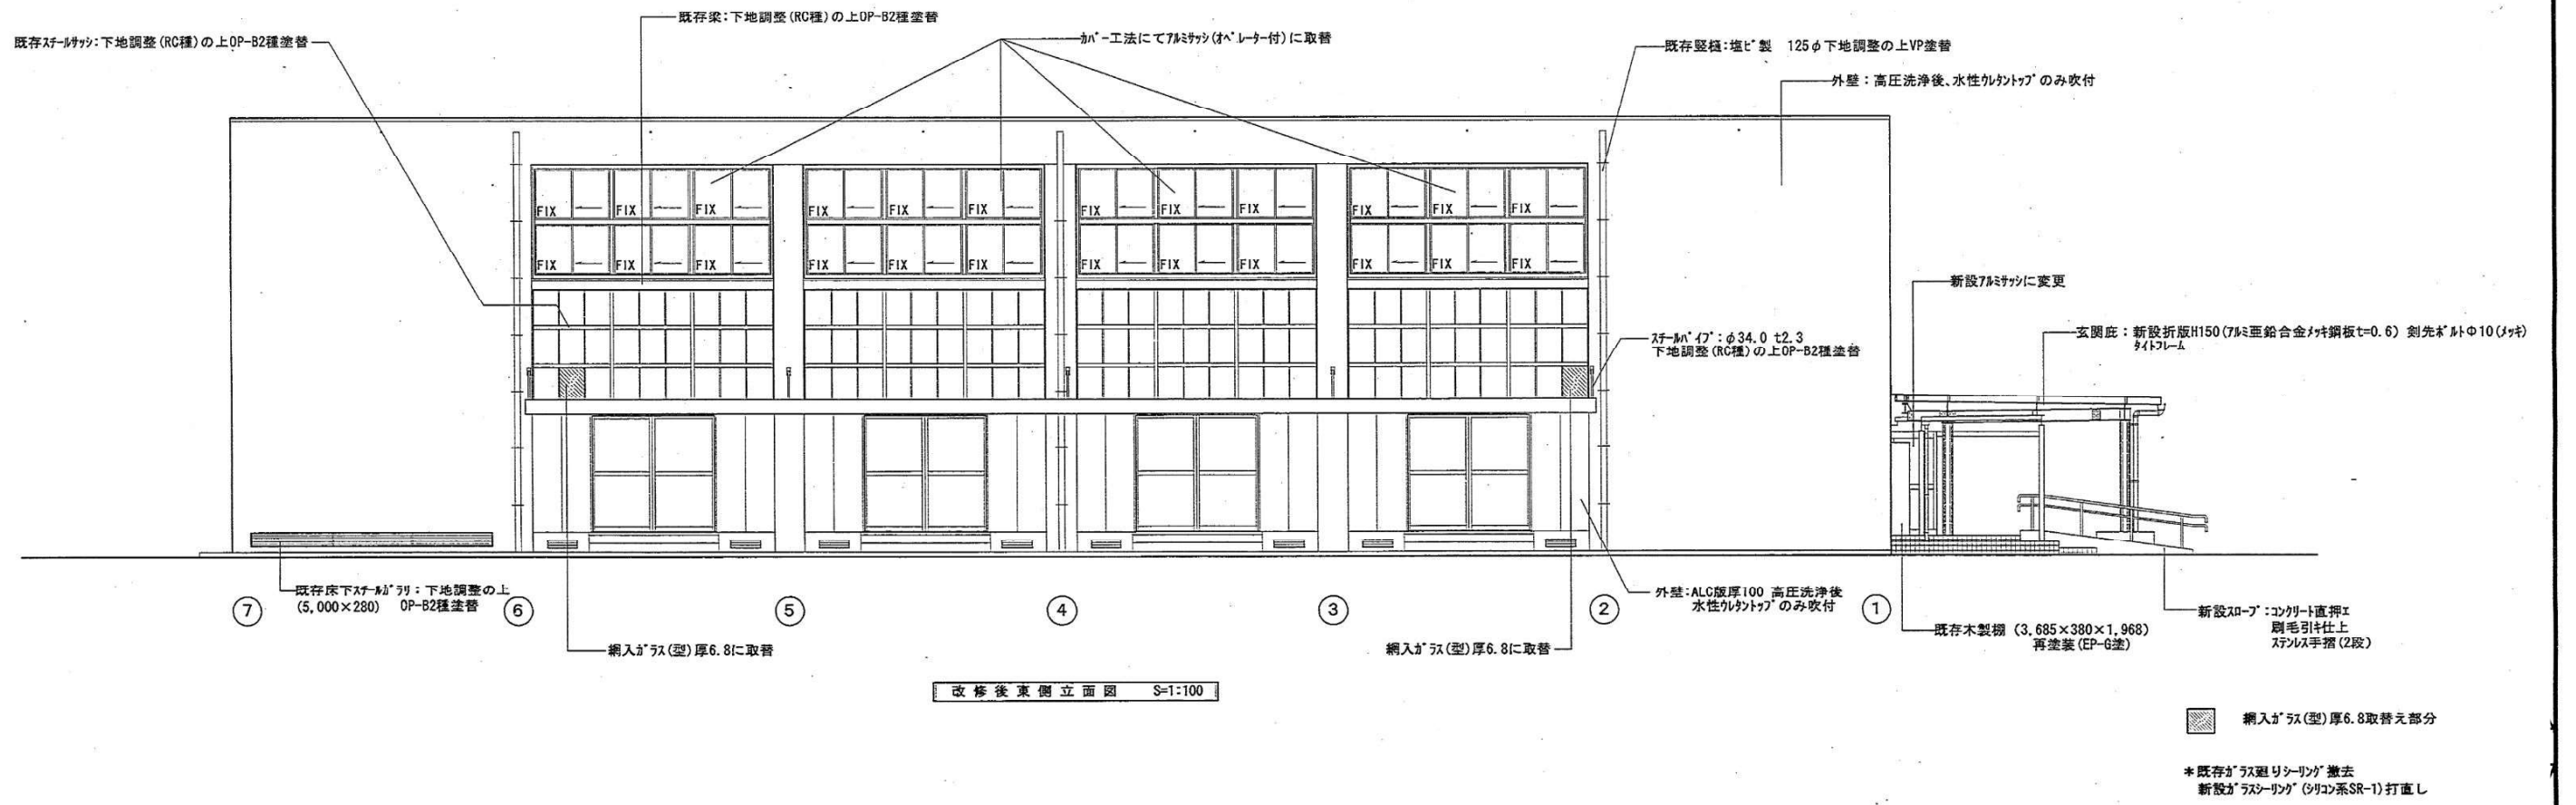


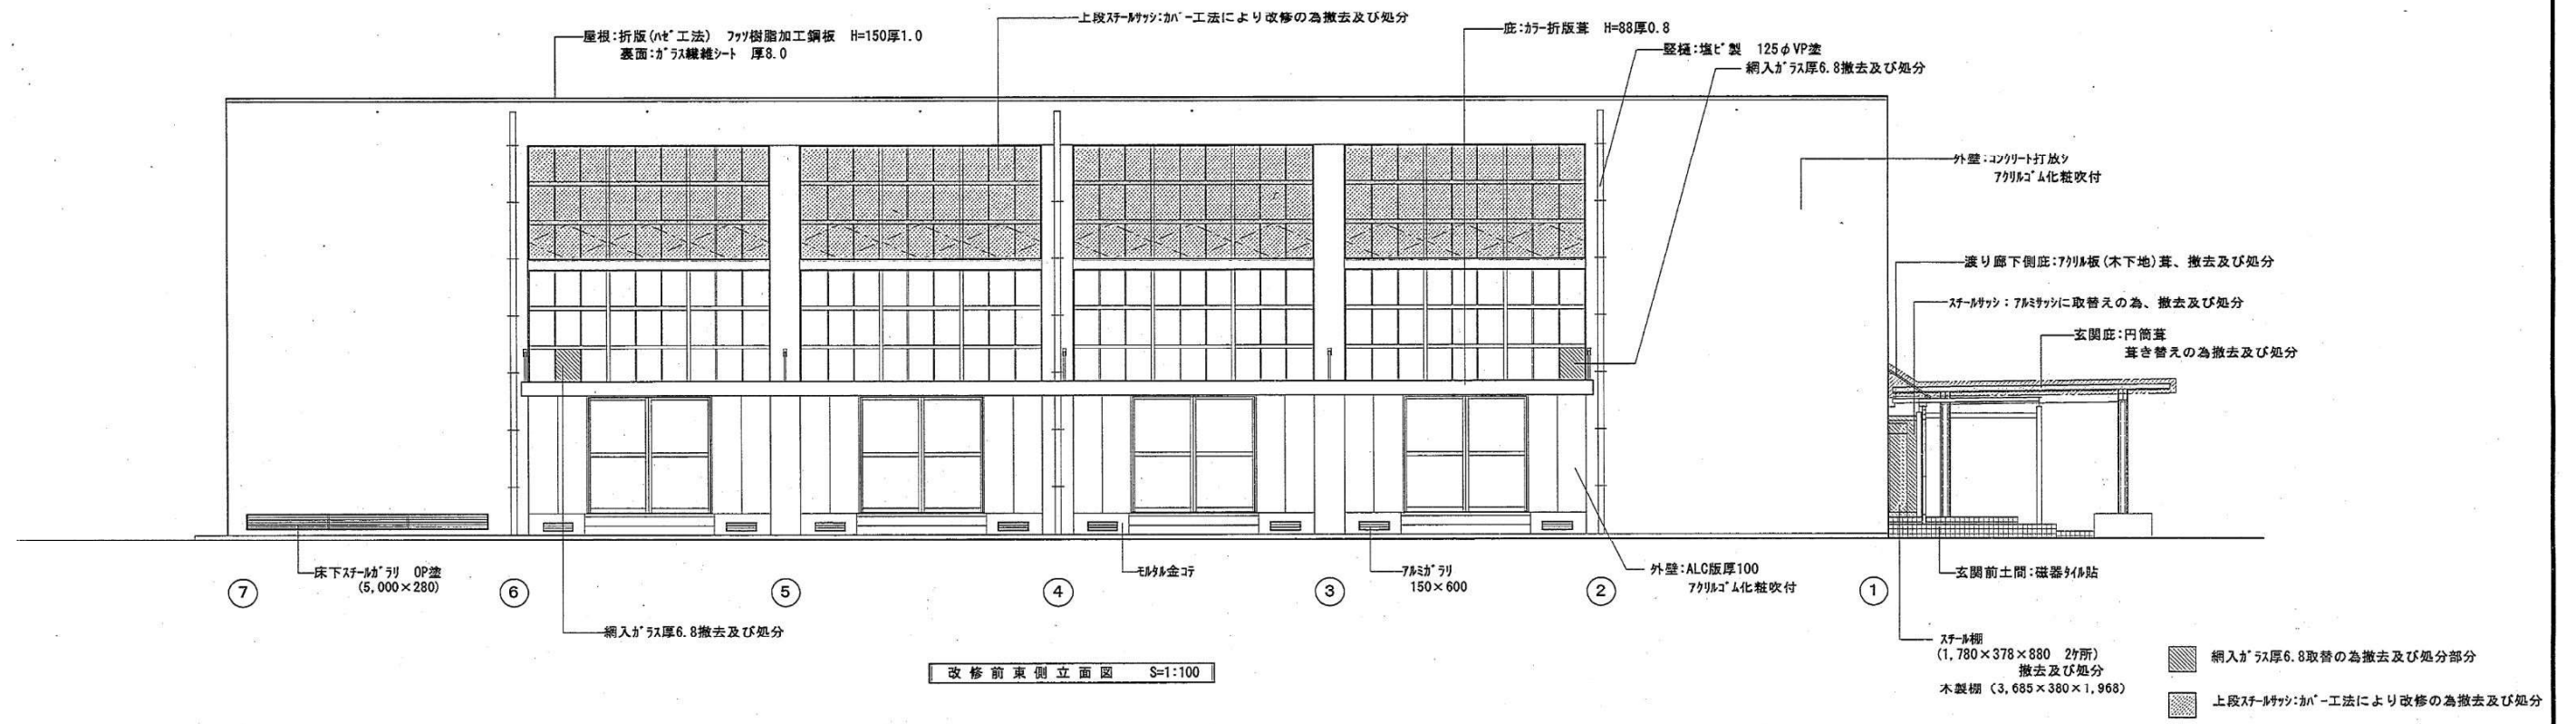

MEMO		養科中学校体育館耐震補強工事設計図		DATE 平成 14.12	意・構・電 機・衛・空	NO. A-9
		図面名 改修後2階平面図	SCALE S=1:100			
255-76597						

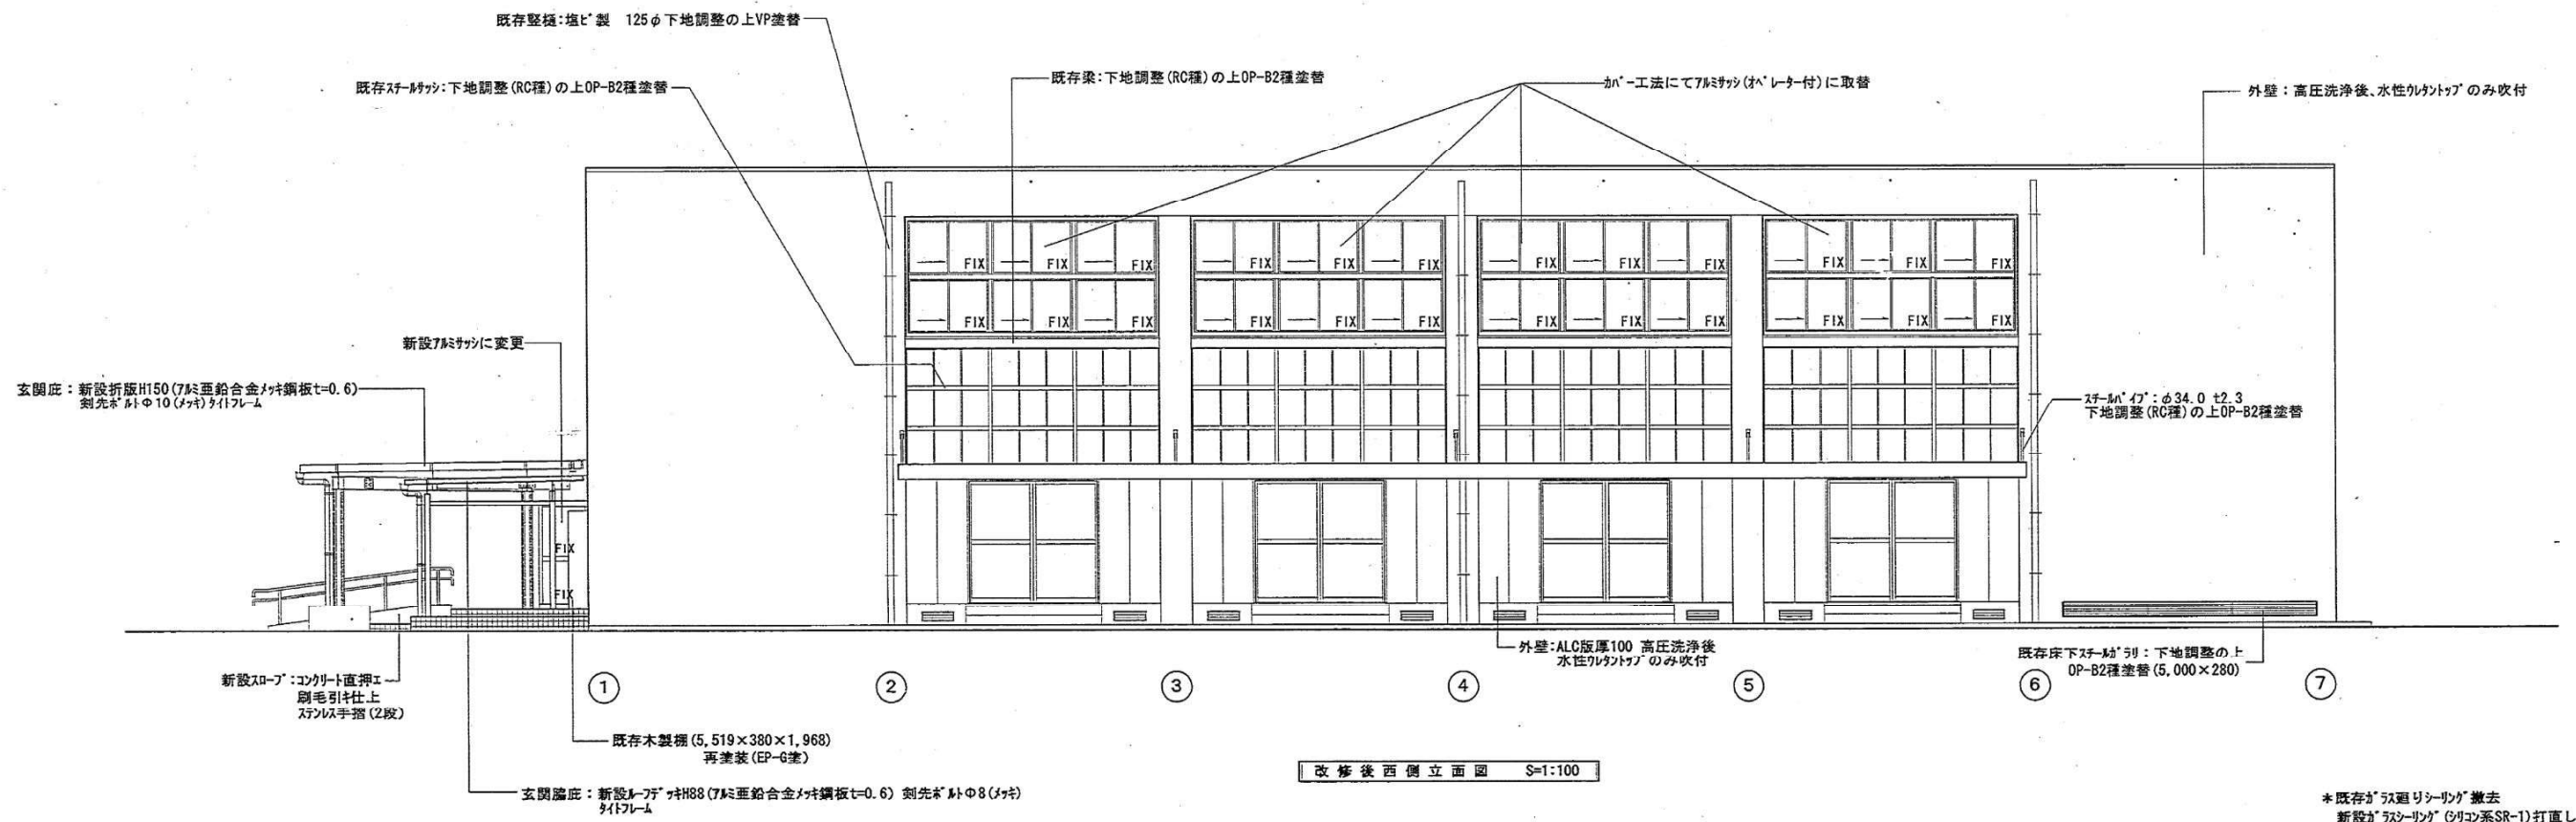

MEMO	薬科中学校体育館耐震補強工事設計図			DATE 平成 14.1.2	意・構・電 機・衛・空	NO. A-10
	図面名	立面図 No.1	SCALE S=1:100			
	255-76598					

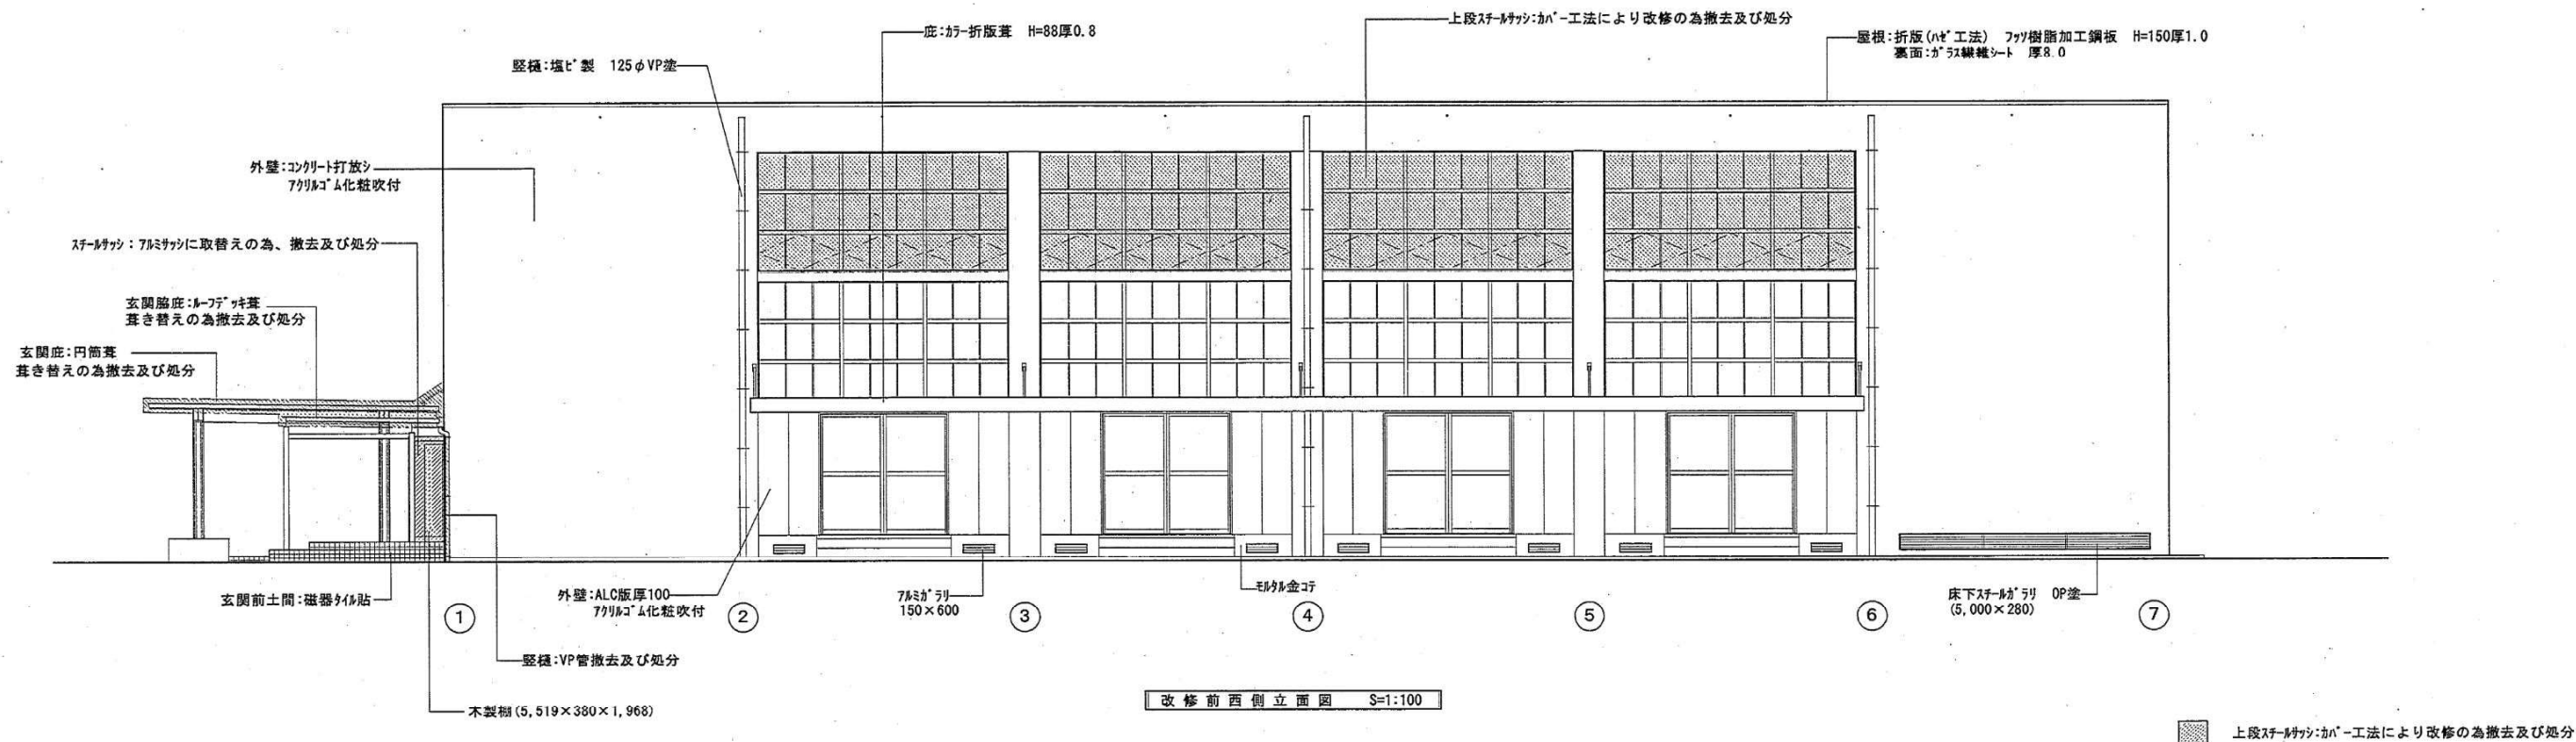

MEMO

255-76599

葦科中学校体育館耐震補強工事設計図



DATE
平成 14.12

意・構・電
機・衛・空



NO.
A-11

図面名
立面図 No.2


SCALE
S=1:100

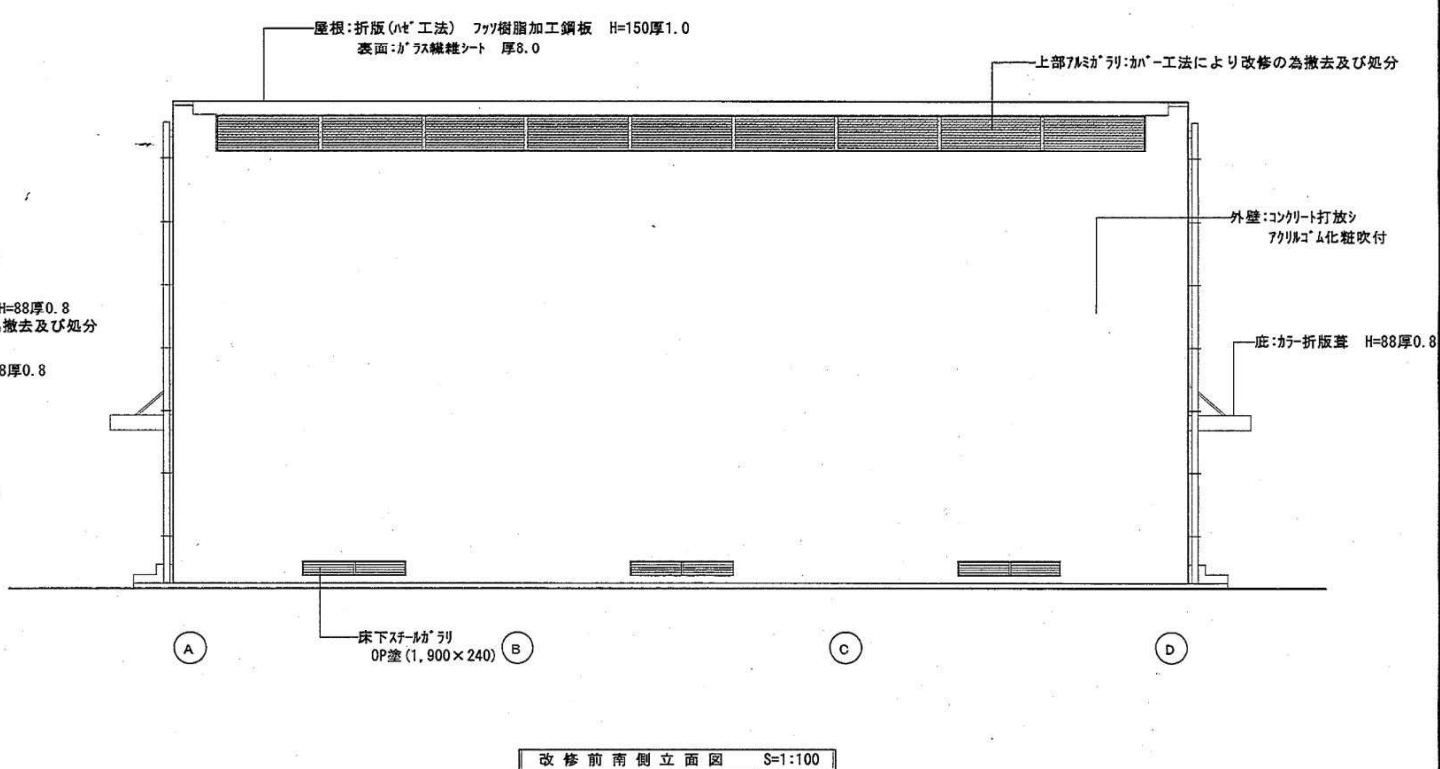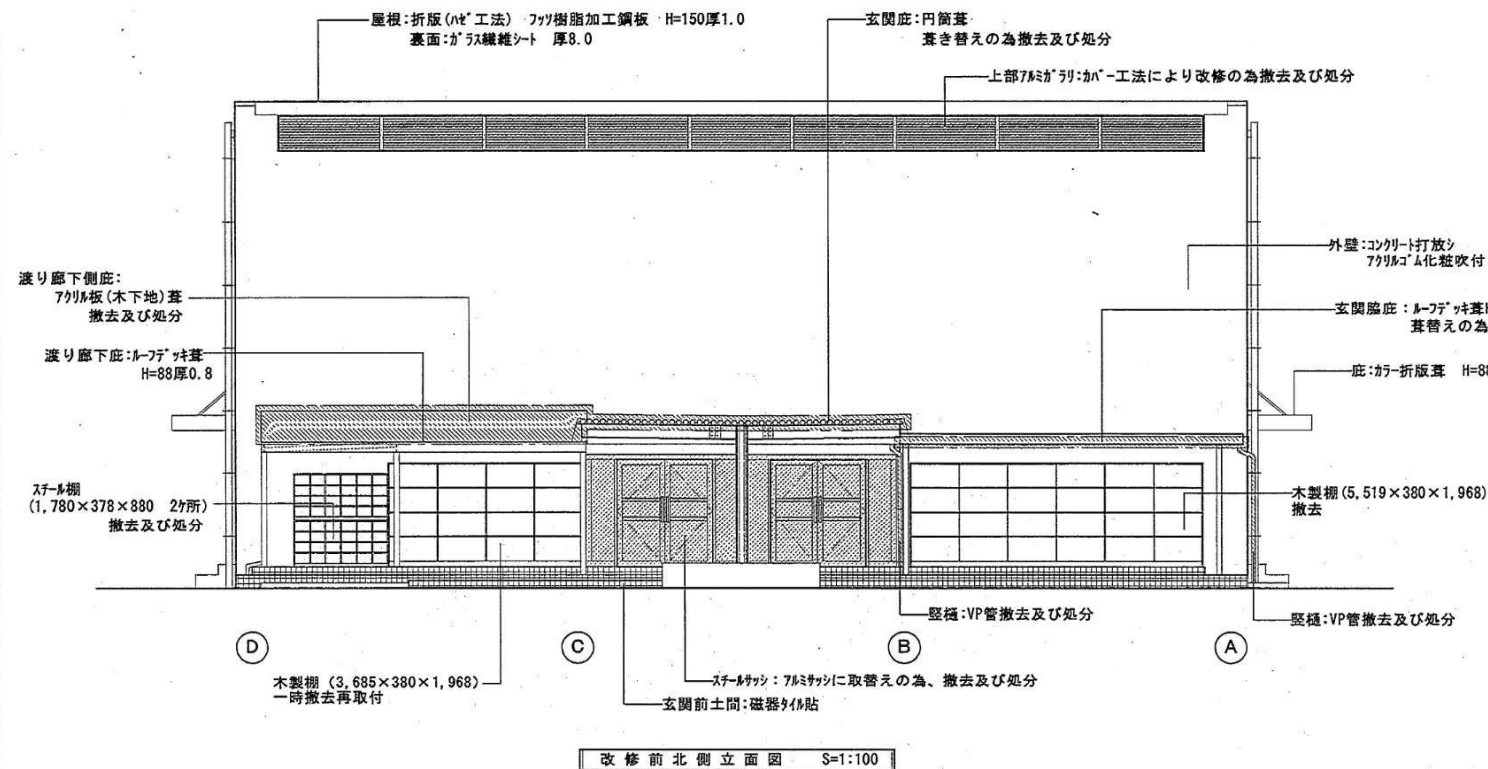

屋根材葺き替えの為撤去及び処分部分

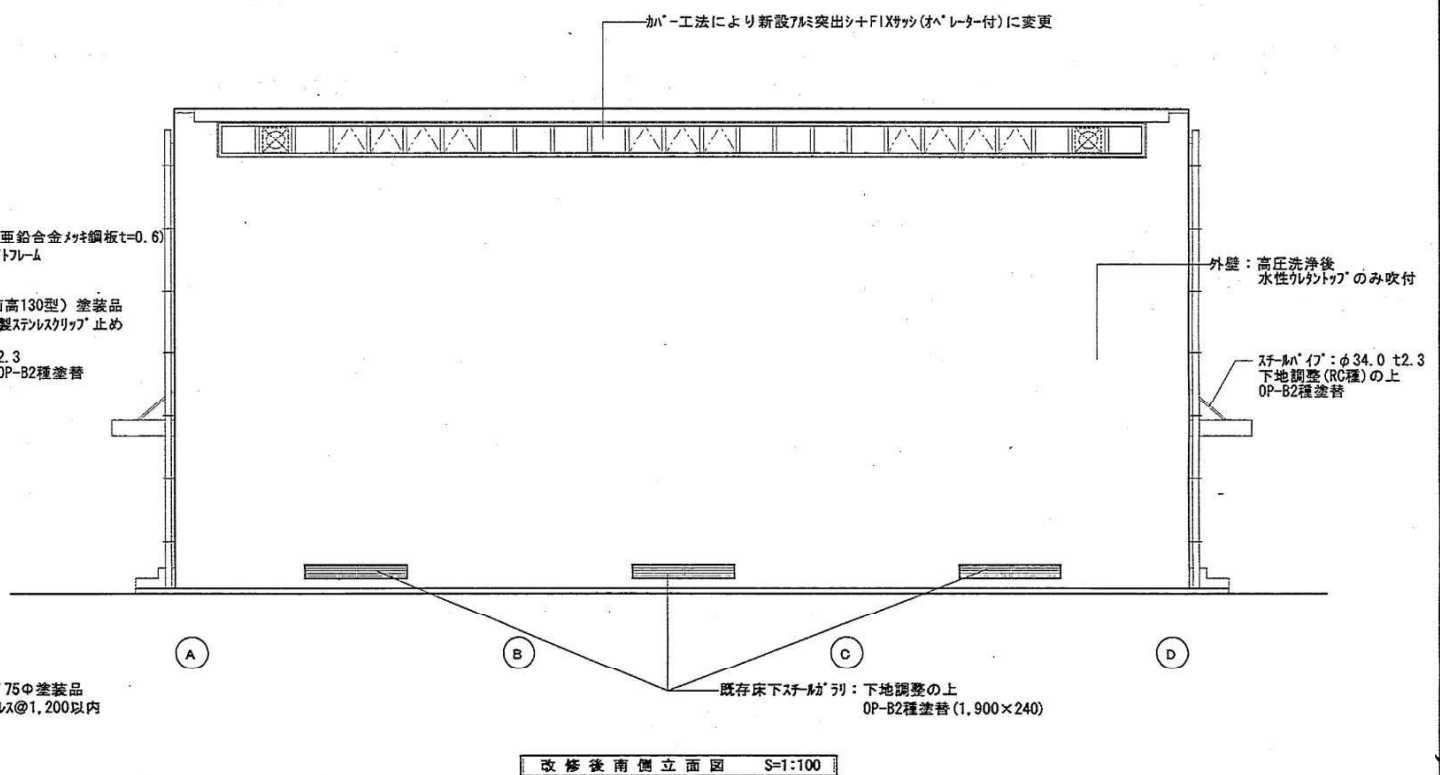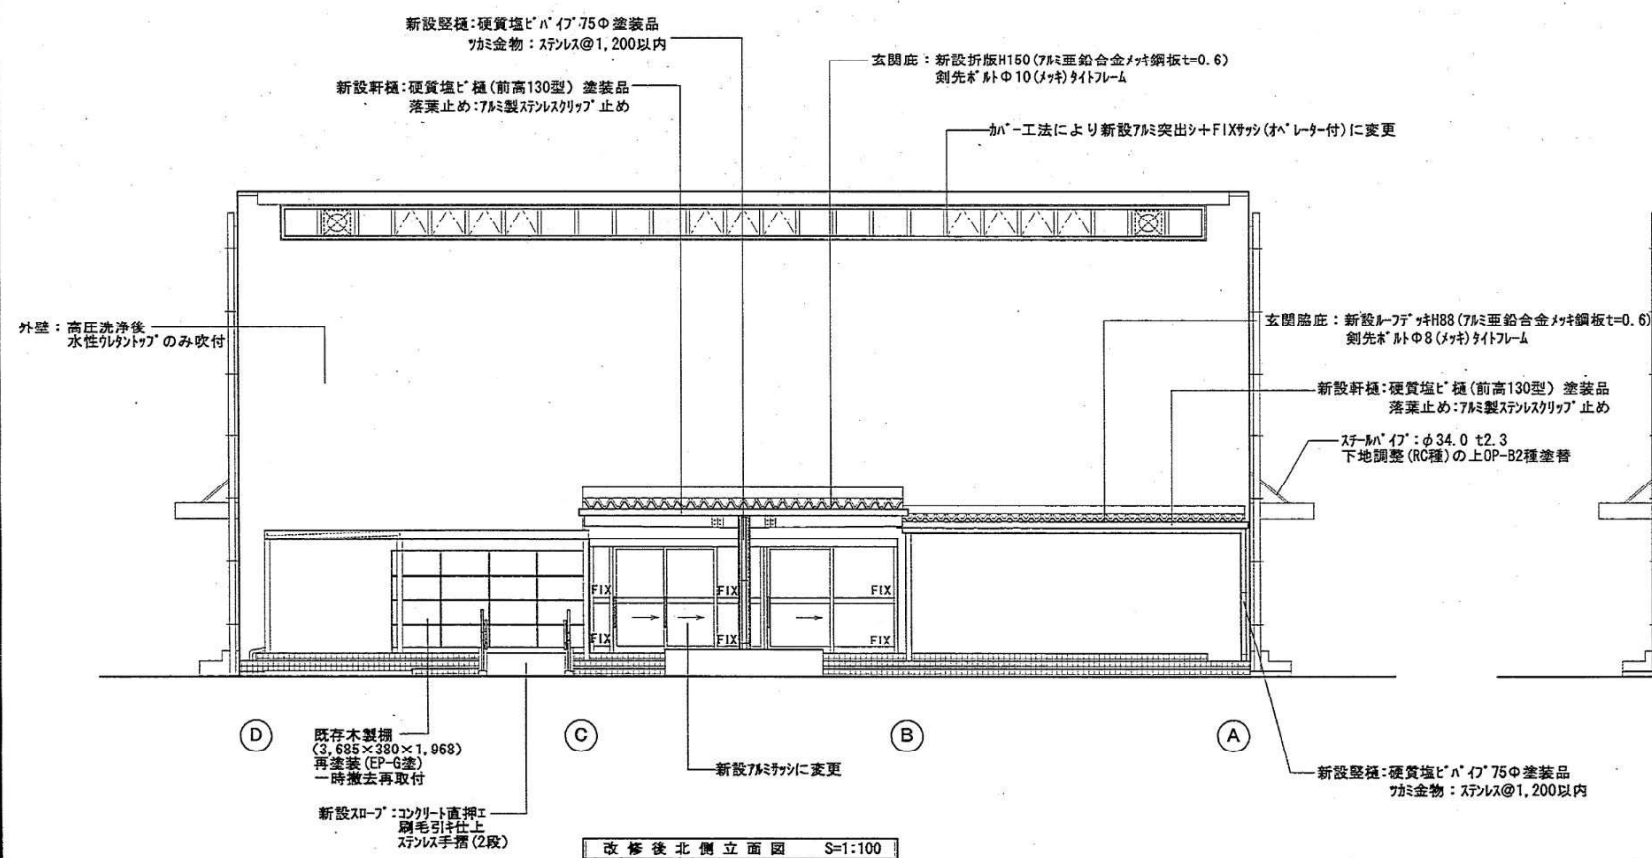

MEMO	豊科中学校体育館耐震補強工事設計図	DATE 平成 14.12	NO. A-12
	図面名 立面図 No.3	SCALE S=1:100	意・構・電 機・衛・空
255-76600			

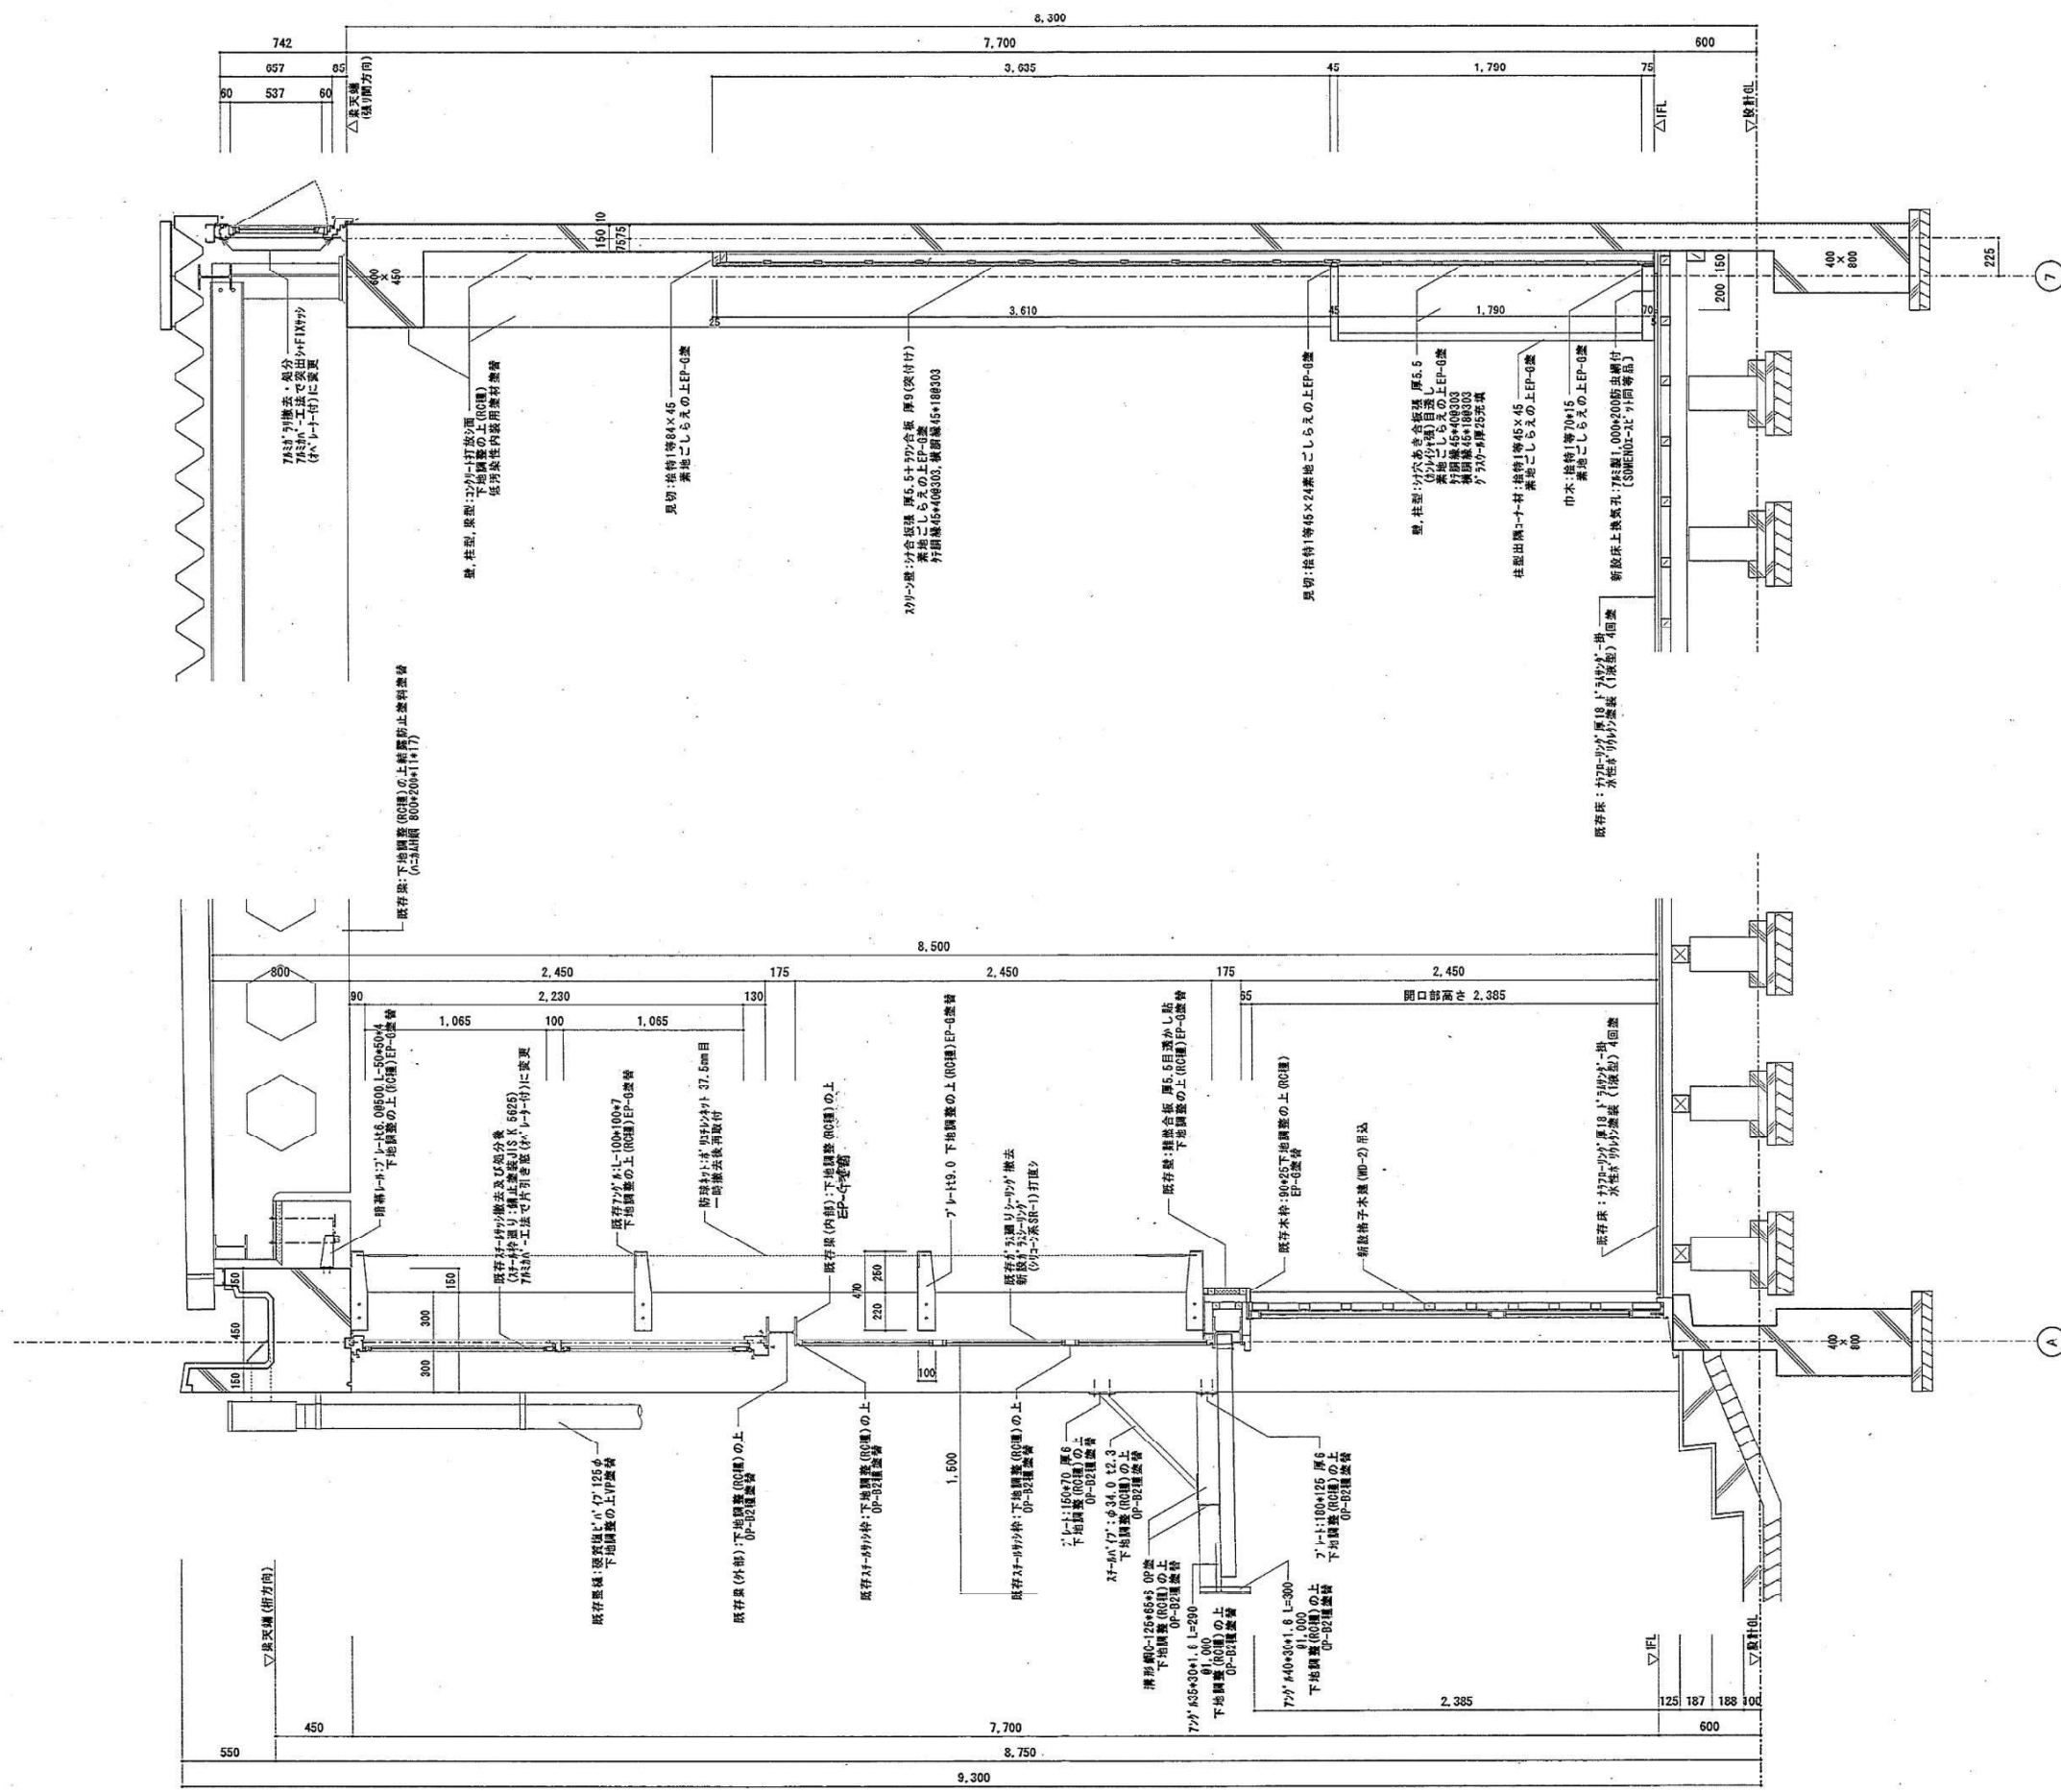

MEMO	養正中学校体育館耐震補強工事設計図	DATE 平成 14.12	NO. A-14
	図面名 改修後短計図NO.1 (7F-F)	SCALE S=1:30	機・衛・電
255-76602			