


第1期パークレット配置図



第2期パークレット配置図

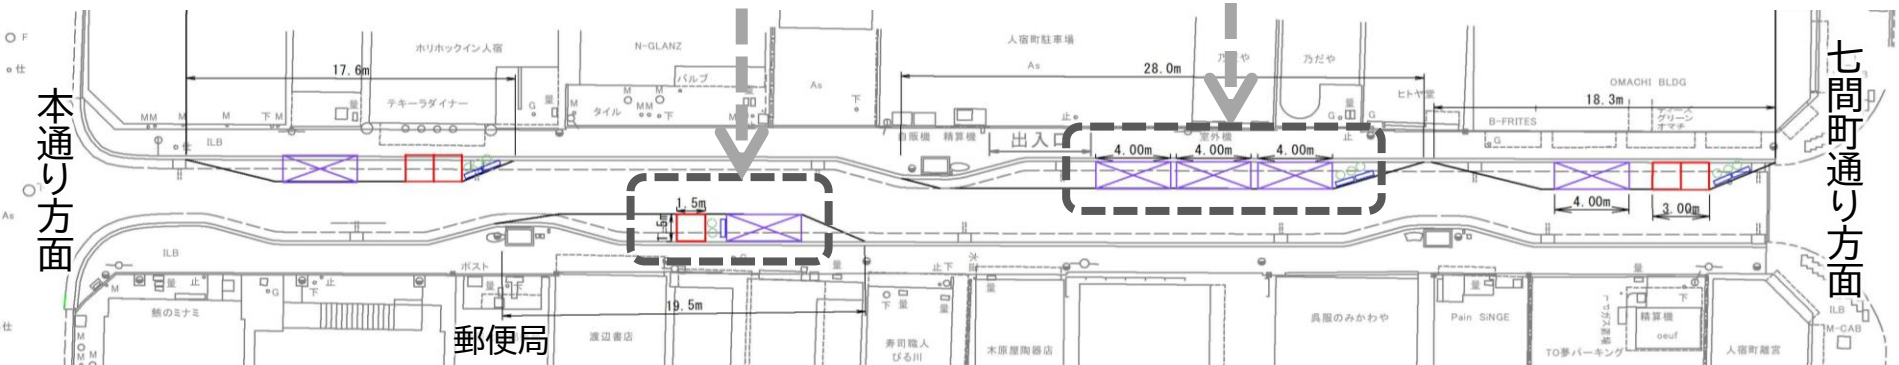

凡例

□ パークレット

▭ 車止め

○ 植栽

⊠ 集約荷捌き場