

# 旧水見色小学校



# 施設概要 (旧水見色小学校)



所在地	静岡市葵区水見色1040-3
区域区分	都市計画区域外
敷地面積	5,039㎡
延床面積	1,551㎡
用途	学校等
建築年度・耐震ランク	校舎：昭和57年（1982年）・ランクIa 体育館：昭和57年（1982年）・ランクIa
主な施設	校舎：職員室、普通教室（6室）、特別教室（図工室、音楽室、理科室）、図書室、校長室、保健室、給食受領室、体育館、グラウンド、機械室、電気室、プール、浄化槽設備、スケートリンクほか
地域防災計画	指定避難所 地震緊急避難所（一次避難地）
土砂災害防止法	建物全体が警戒区域に指定

体育館



プール



図書室



スケートリンク



上空図



出典：地理院タイル

# 旧水見色小学校周辺

古民家カフェかつやま  
(茶農家古民家カフェ・無料ドッグラン)  
徒歩7分

窯焼きピザ  
CAFÉ長兵衛  
(古民家カフェ)  
徒歩2分

ほっとくや  
(石窯ピザ)  
徒歩10分

さじっとの庭  
(古民家カフェ)  
徒歩5分

ゴールデンドッグファーム  
(ドッグラン&カフェ)  
徒歩3分

至 新東名静岡SA  
スマートインターチェンジ  
車で15分

★水見色小学校  
JR静岡駅から車で30分  
新東名静岡スマートICから車で15分

水見色  
水見色小

水見色きらく市  
(特産品加工販売・食体験)  
徒歩5分



市営 高山・市民の森  
(自然ふれあい・展望等)  
車で10分



静岡市街

立地エリア

※地理院タイルに施設等の注釈を追記して掲載

## ● 校舎2階から体育館が見える！

学校の体育館ではめずらしく、校舎と体育館が隣接しており、校舎2階の窓から体育館内がのぞけます。正面玄関を開け校舎に入り、真ん前の扉を開ければそこは体育館です。



## ● 周辺環境がGood!

水見色という地名からもわかるように、水がきれいで、ホタルも見られます。また、お茶栽培も盛んで、魅力的な古民家カフェがたくさんあります。




## ● アクセス良好

静岡市内の廃校は山間部が多く、中には市街地から1時間近くかかる場所も…。他の廃校と比べて、小学校までの道が整備されており、JR静岡駅から30分・静岡SICから15分の好立地！


＼車で30分は意外とすぐ！／



# 旧水見色小学校図面（全体図）

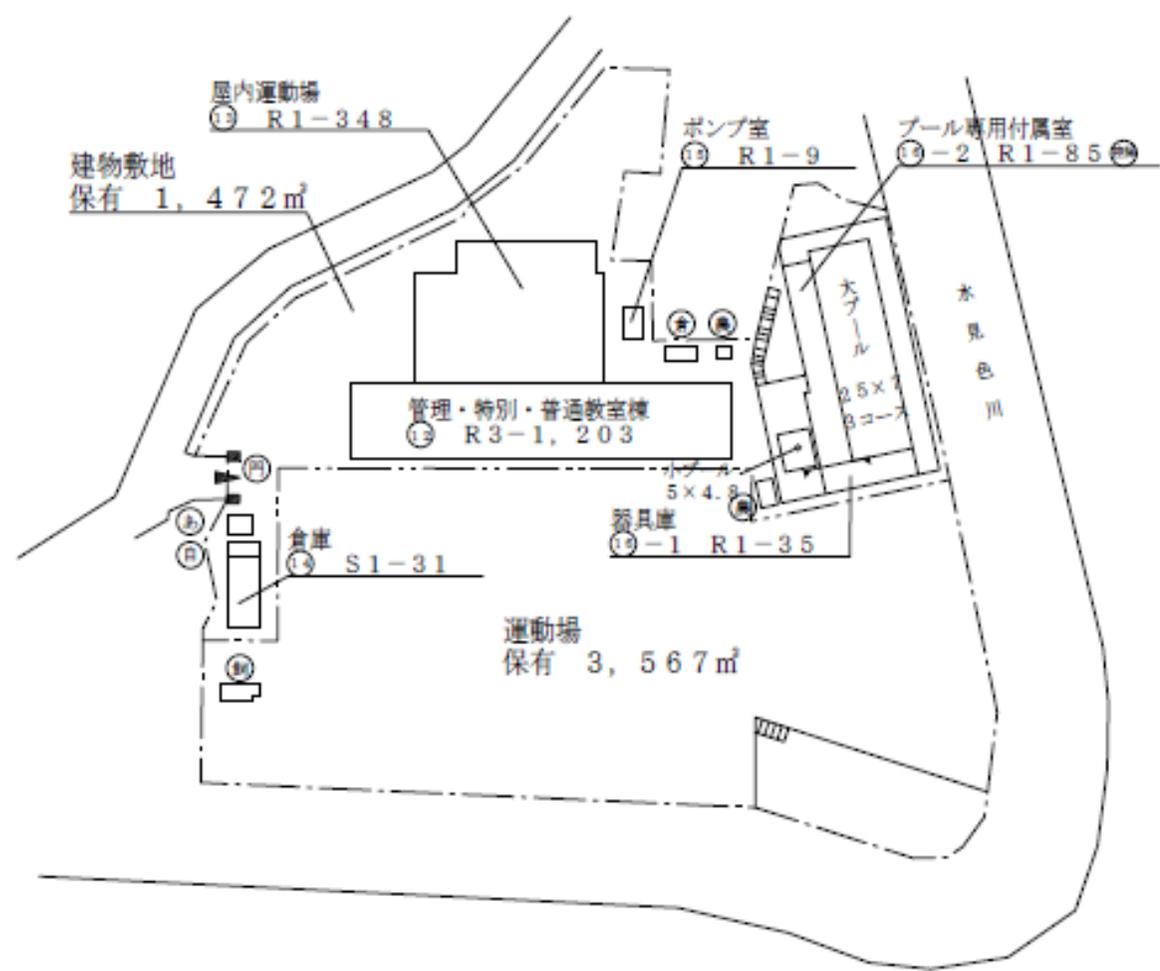

# 旧水見色小学校図面 (1階)

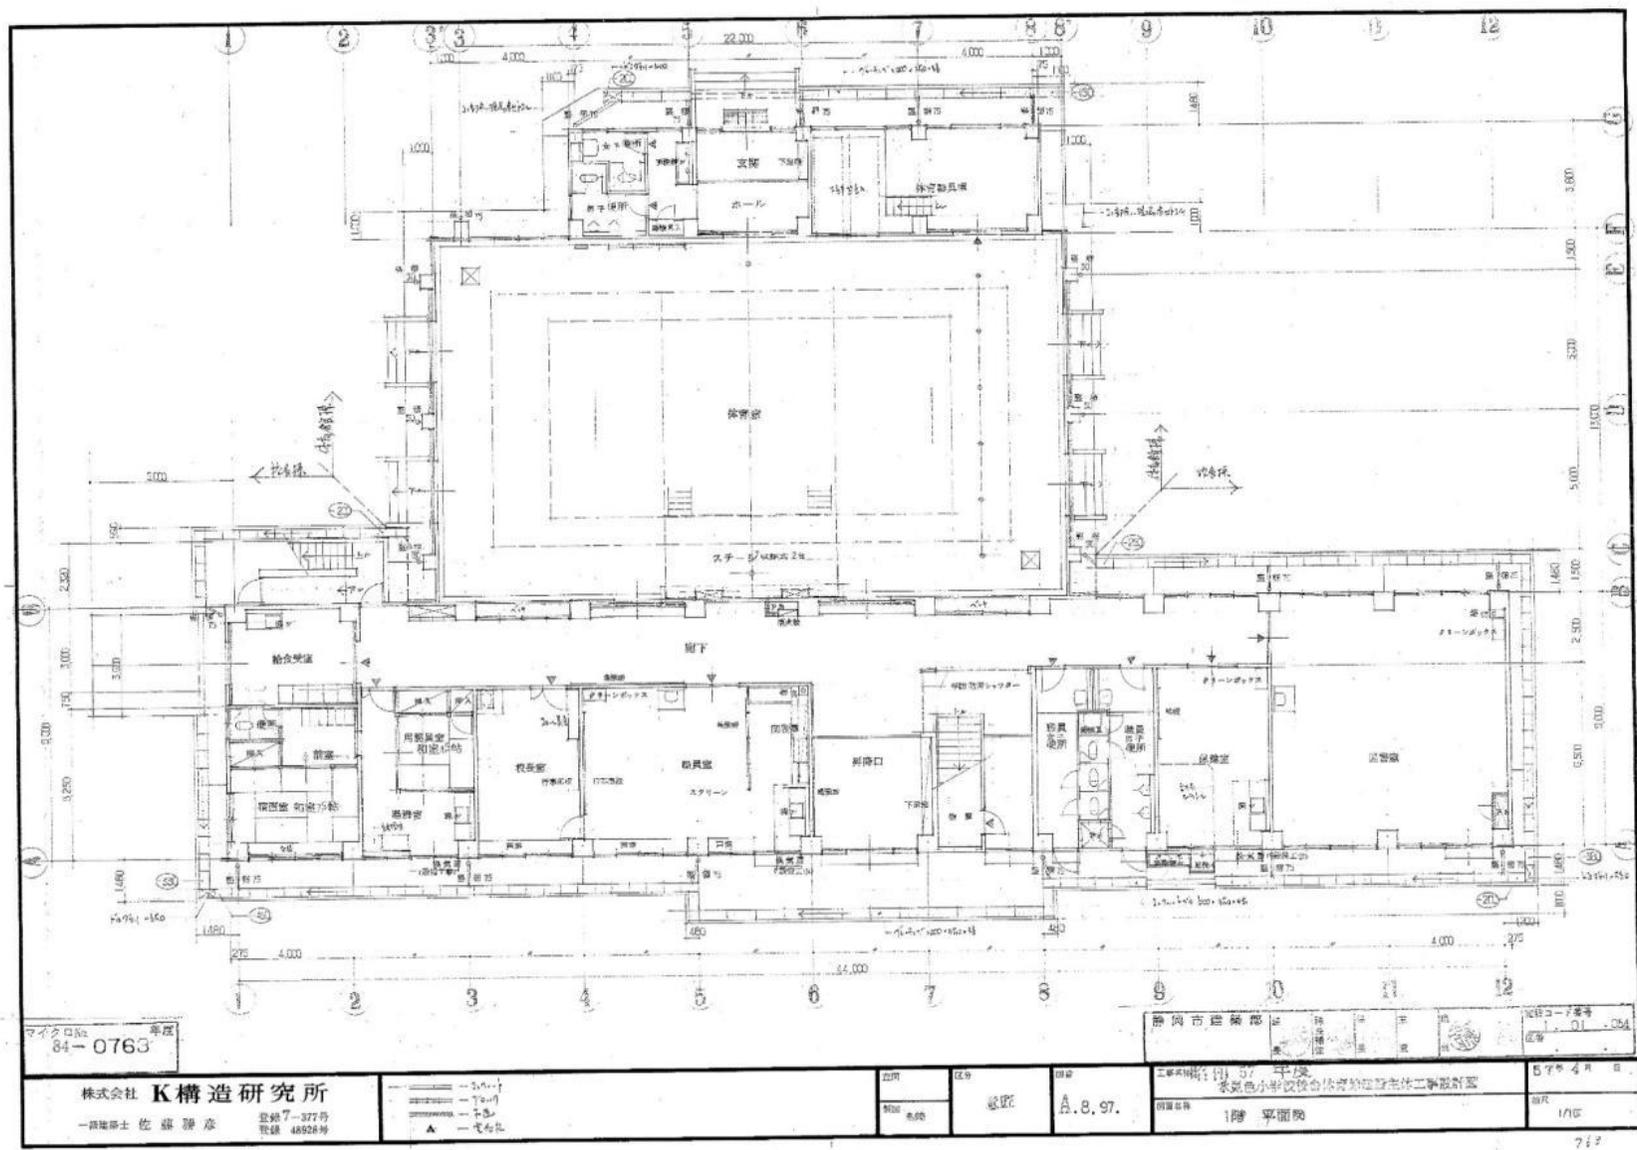

マイナロク 84-0763


株式会社 K構造研究所  
一原雄士 佐藤 謙彦  
登録7-377号  
登録 48924号

---5.0---  
---7.0---  
---1.5---  
▲ ---電気---


図面 1/100  
設計 A.8.97

静岡市建設部  
工務課  
1階 平面図  
579.4㎡  
1/100

# 旧水見色小学校図面 (2階)

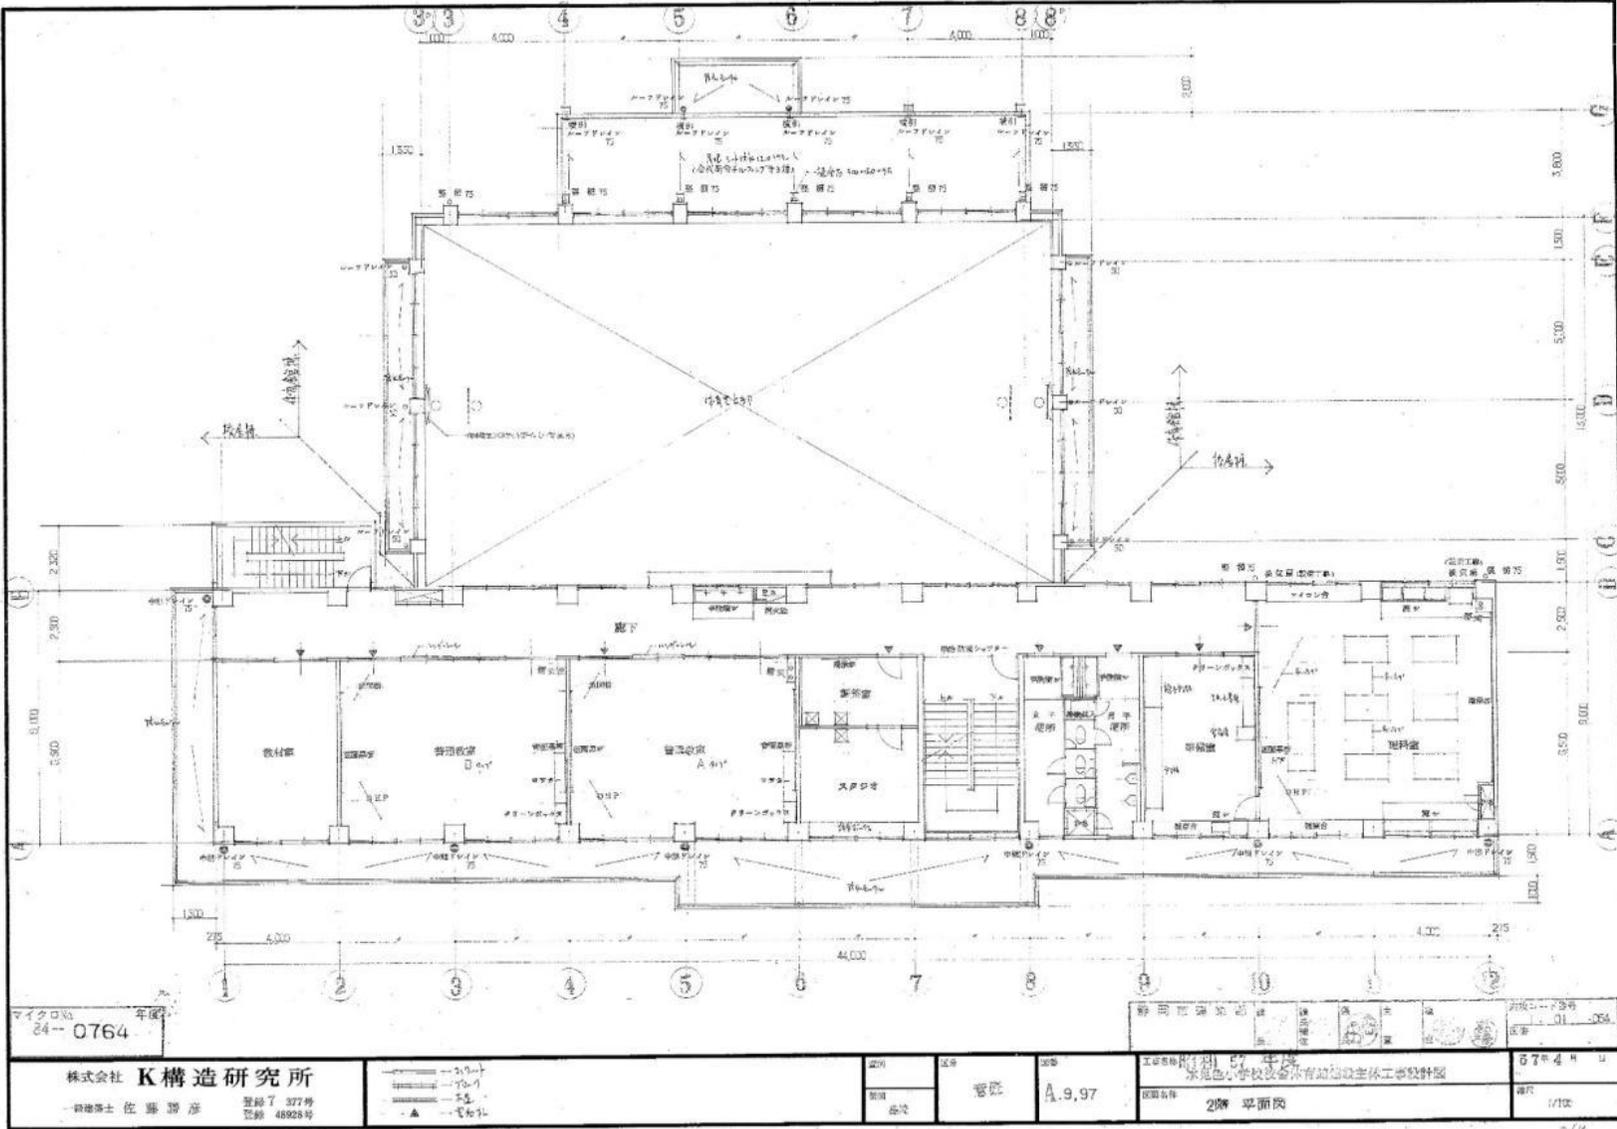

# 旧水見色小学校図面 (3階)

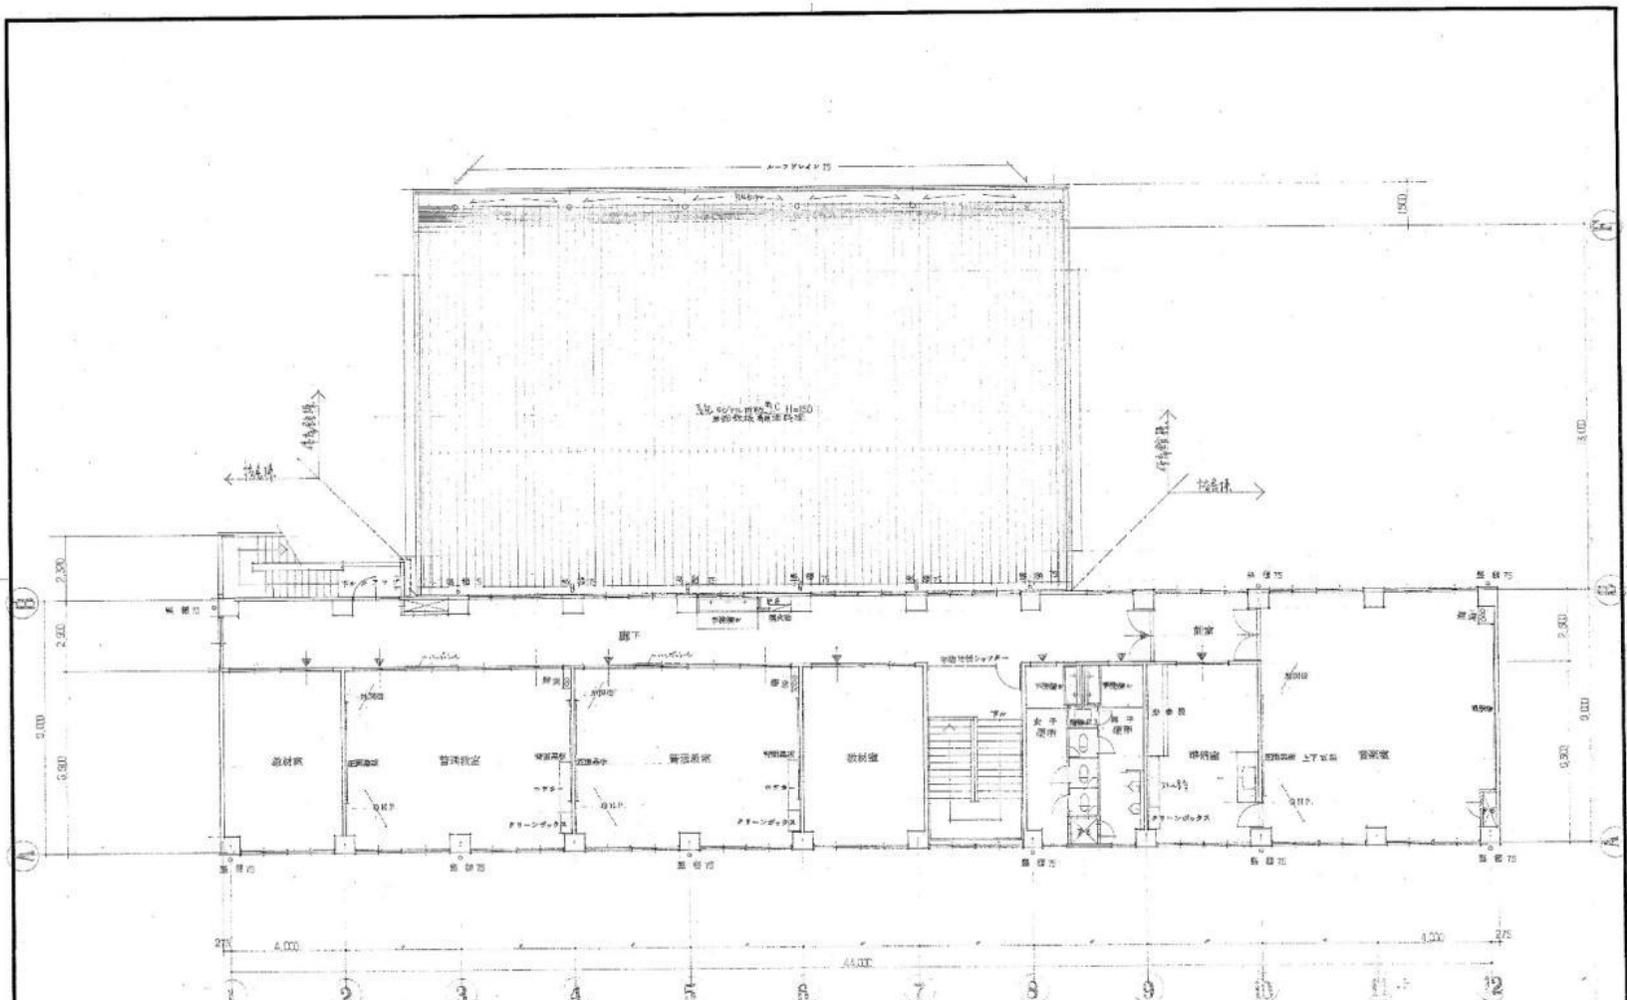

マイクログラフ No. 年度  
34-0765

静岡市建設局  
建設課  
設計コード番号  
L-01-054  
1/100


株式会社 K構造研究所  
一級建築士 佐藤 勝彦  
登録一級建築士  
登録番号 46924号

○ 柱  
 □ 梁  
 △ 窓  
 ▲ 開口

縮尺  
 1:10.97  
 図名  
 3階 平面図

工務部  
 水見色小学校校舎体育館建設主体工事設計図  
 57年4月  
 1/100

# 旧水見色小学校図面 (屋上)

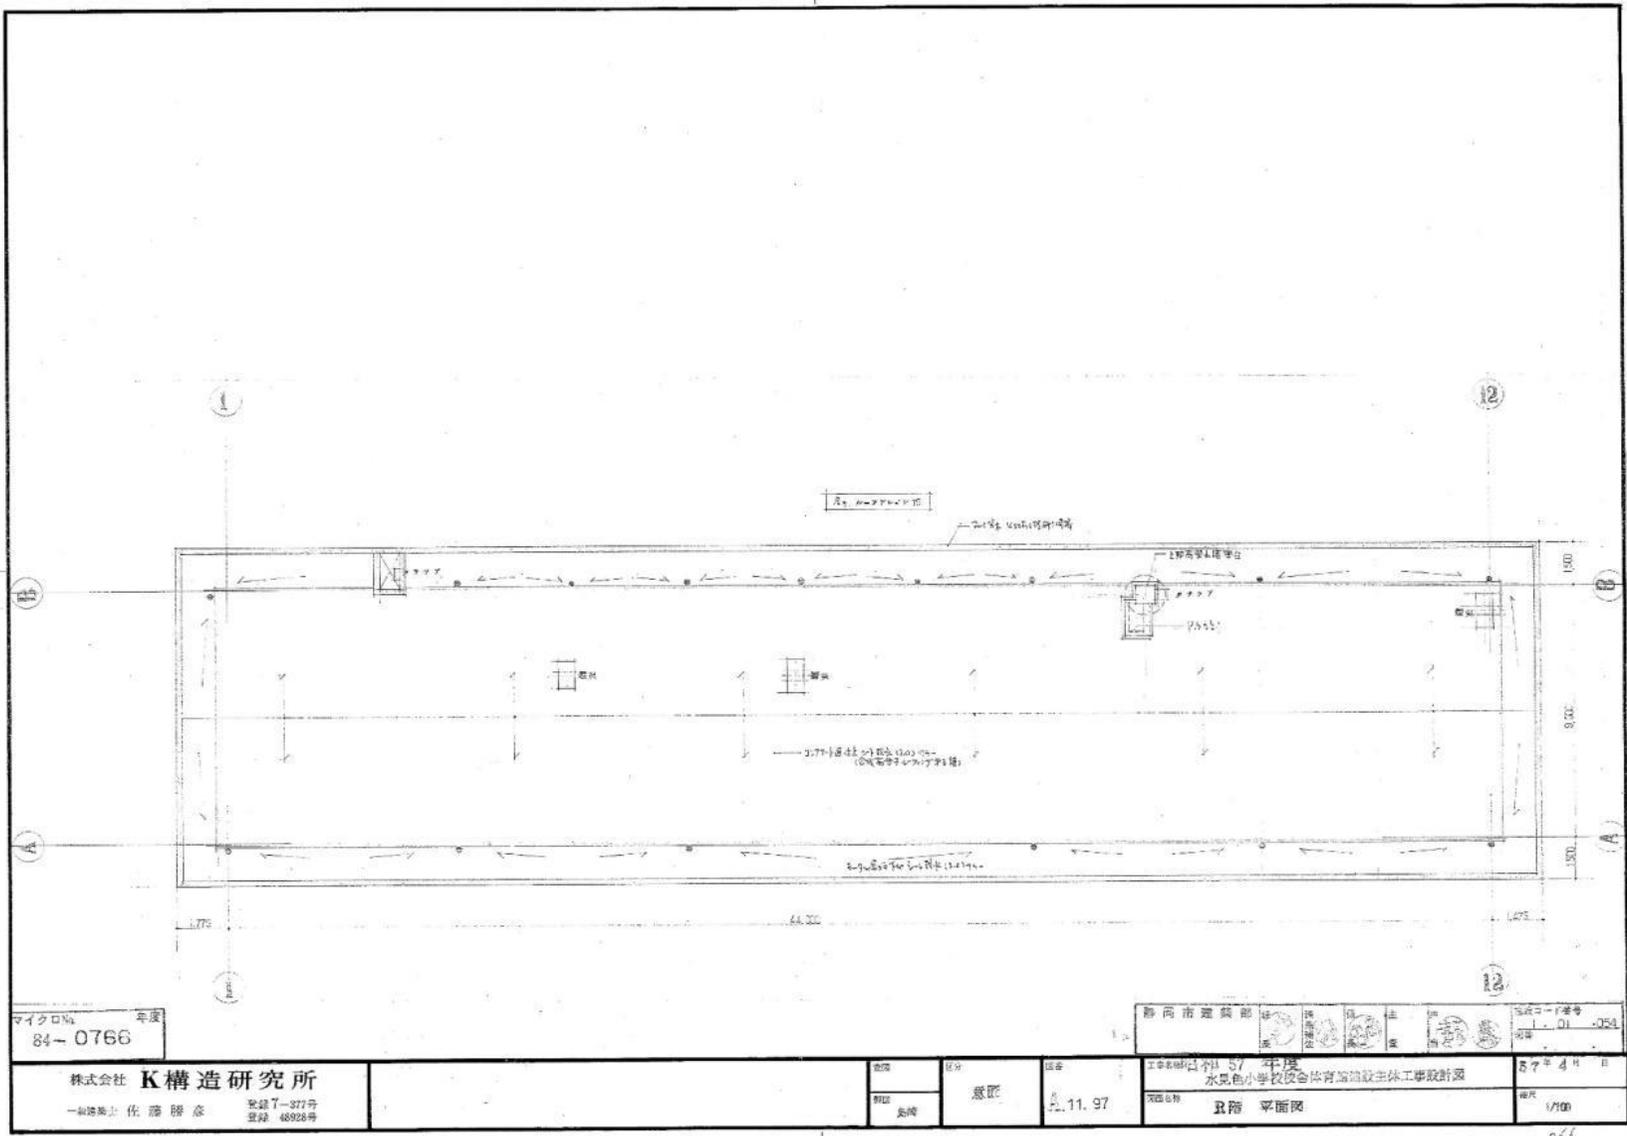

マイクログラ 年度  
84-0766

静岡市建設部 建築課 建築係  




 建設コード番号  
1.01.054

株式会社 K構造研究所  
 一級建築士 佐藤 勝彦 登録 48928号  
 電話 7-377号  
 登録 48928号

図名  
屋頂

図号  
A.11.97

工事事例 57 年 屋  
 水見色小学校校舎公共施設主体工事取組図  
 図種別 R階 平面図  
 縮尺 1/100