



事業区域図（全体）

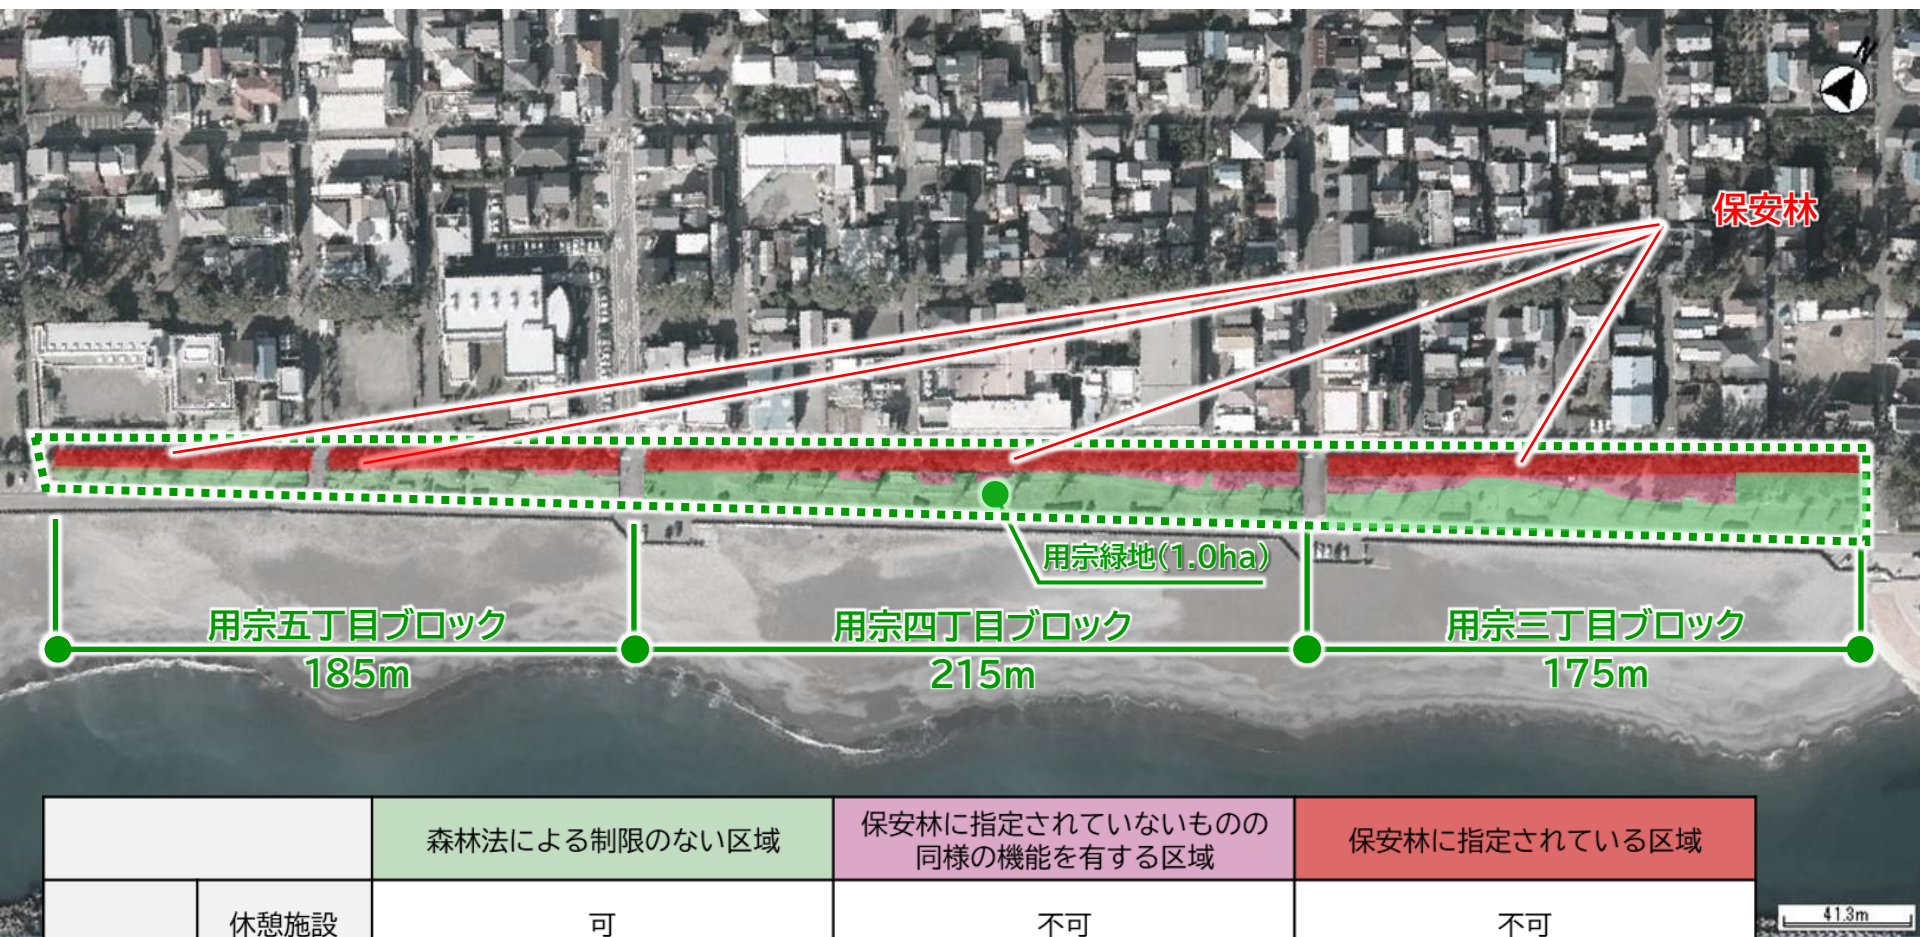

		森林法による制限のない区域	保安林に指定されていないものの同様の機能を有する区域	保安林に指定されている区域
特定公園施設	休憩施設	可	不可	不可
	園路(改修)	可	可	防潮保安林の機能や松の生育の支障とならないように配慮する(詳細設計時に協議を要する)
	照明設備	可	可	防潮保安林の機能や松の生育の支障とならないように配慮する(詳細設計時に協議を要する)
公募対象公園施設	飲食店・売店	可	不可	不可


事業区域図（用宗三丁目ブロック）

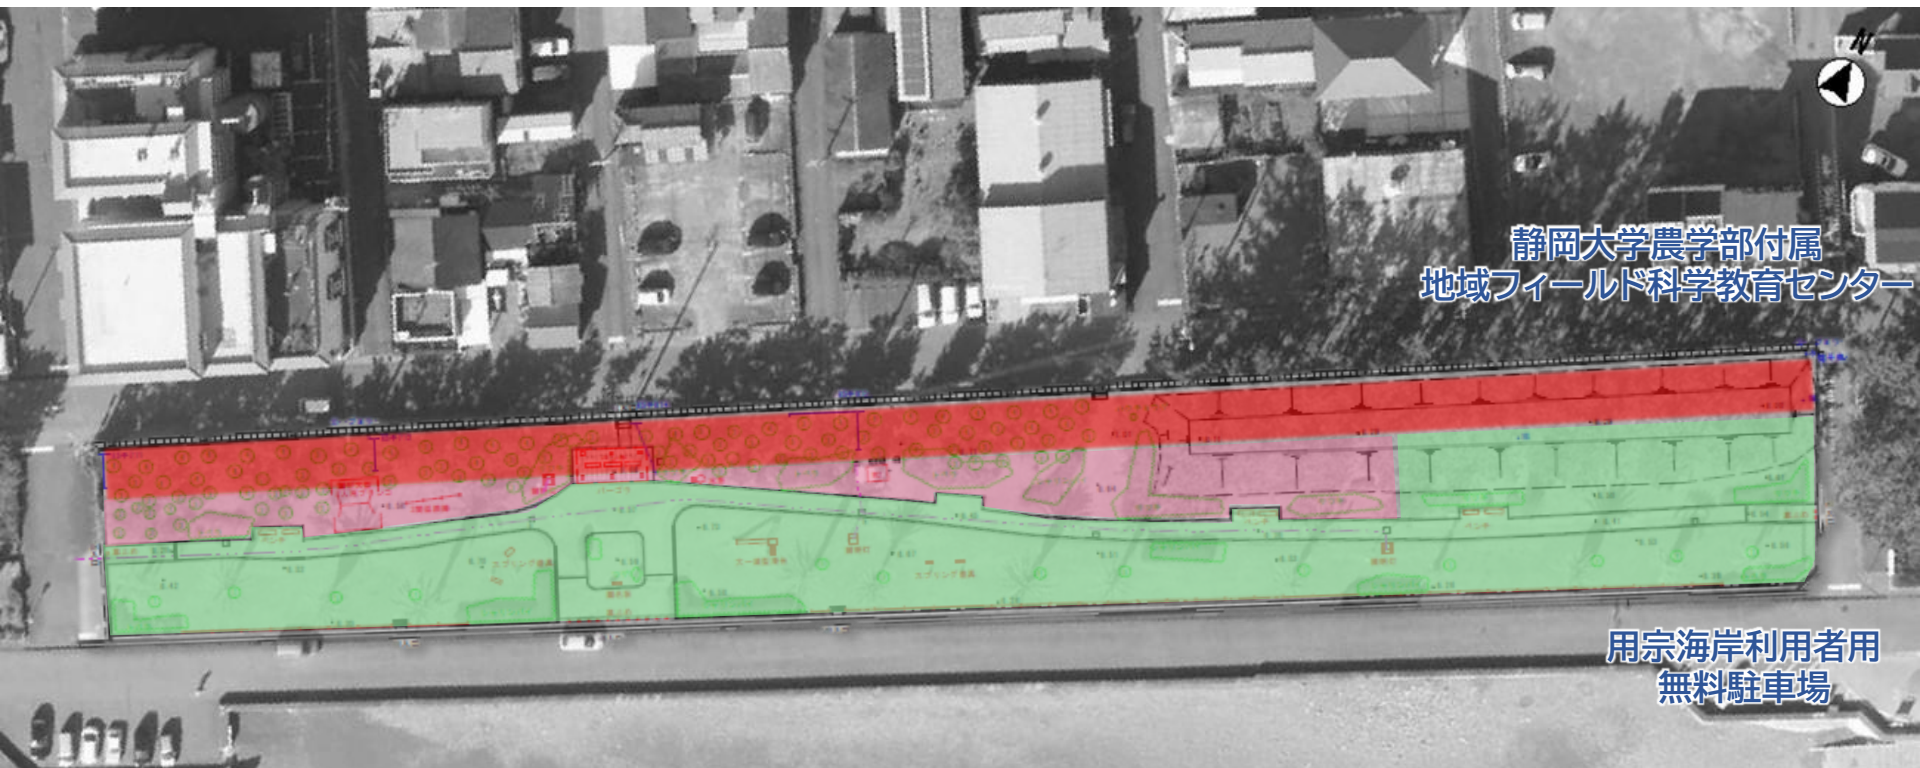

		森林法による制限のない区域	保安林に指定されていないものの同様の機能を有する区域	保安林に指定されている区域
特定公園施設	休憩施設	可	不可	不可
	園路(改修)	可	可	防潮保安林の機能や松の生育の支障とならないように配慮する (詳細設計時に協議を要する)
	照明設備	可	可	防潮保安林の機能や松の生育の支障とならないように配慮する (詳細設計時に協議を要する)
公募対象公園施設	飲食店・売店	可	不可	不可


13.2m

事業区域図（用宗四丁目ブロック）

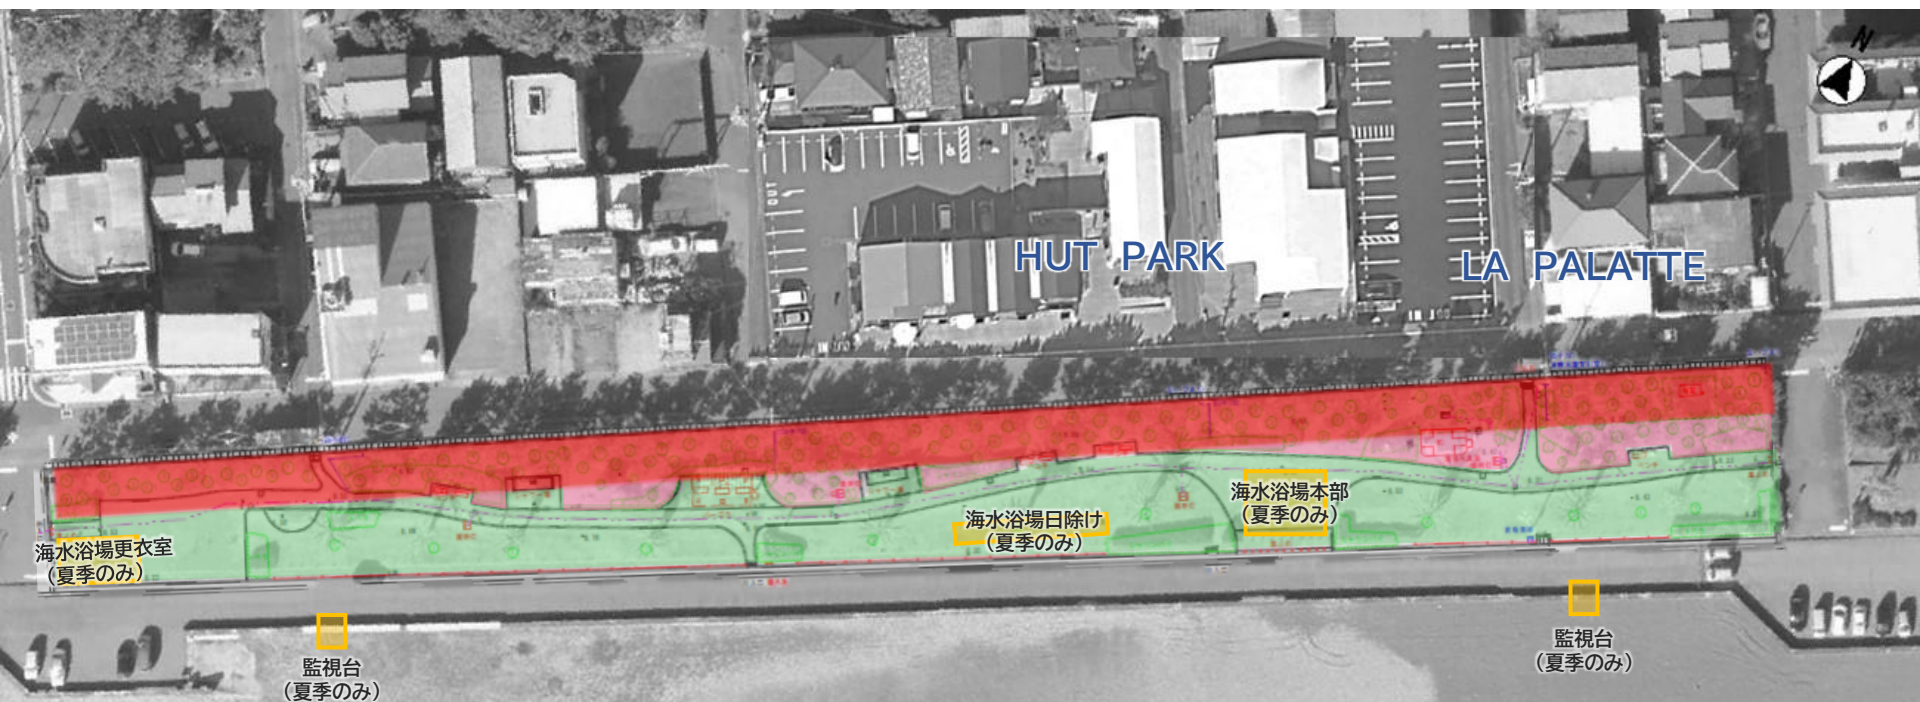

		森林法による制限のない区域	保安林に指定されていないものの 同様の機能を有する区域	保安林に指定されている区域
特定 公園施設	休憩施設	可	不可	不可
	園路(改修)	可	可	防潮保安林の機能や松の生育の 支障とならないように配慮する (詳細設計時に協議を要する)
	照明設備	可	可	防潮保安林の機能や松の生育の 支障とならないように配慮する (詳細設計時に協議を要する)
公募対象 公園施設	飲食店 ・売店	可	不可	不可

事業区域図（用宗五丁目ブロック）

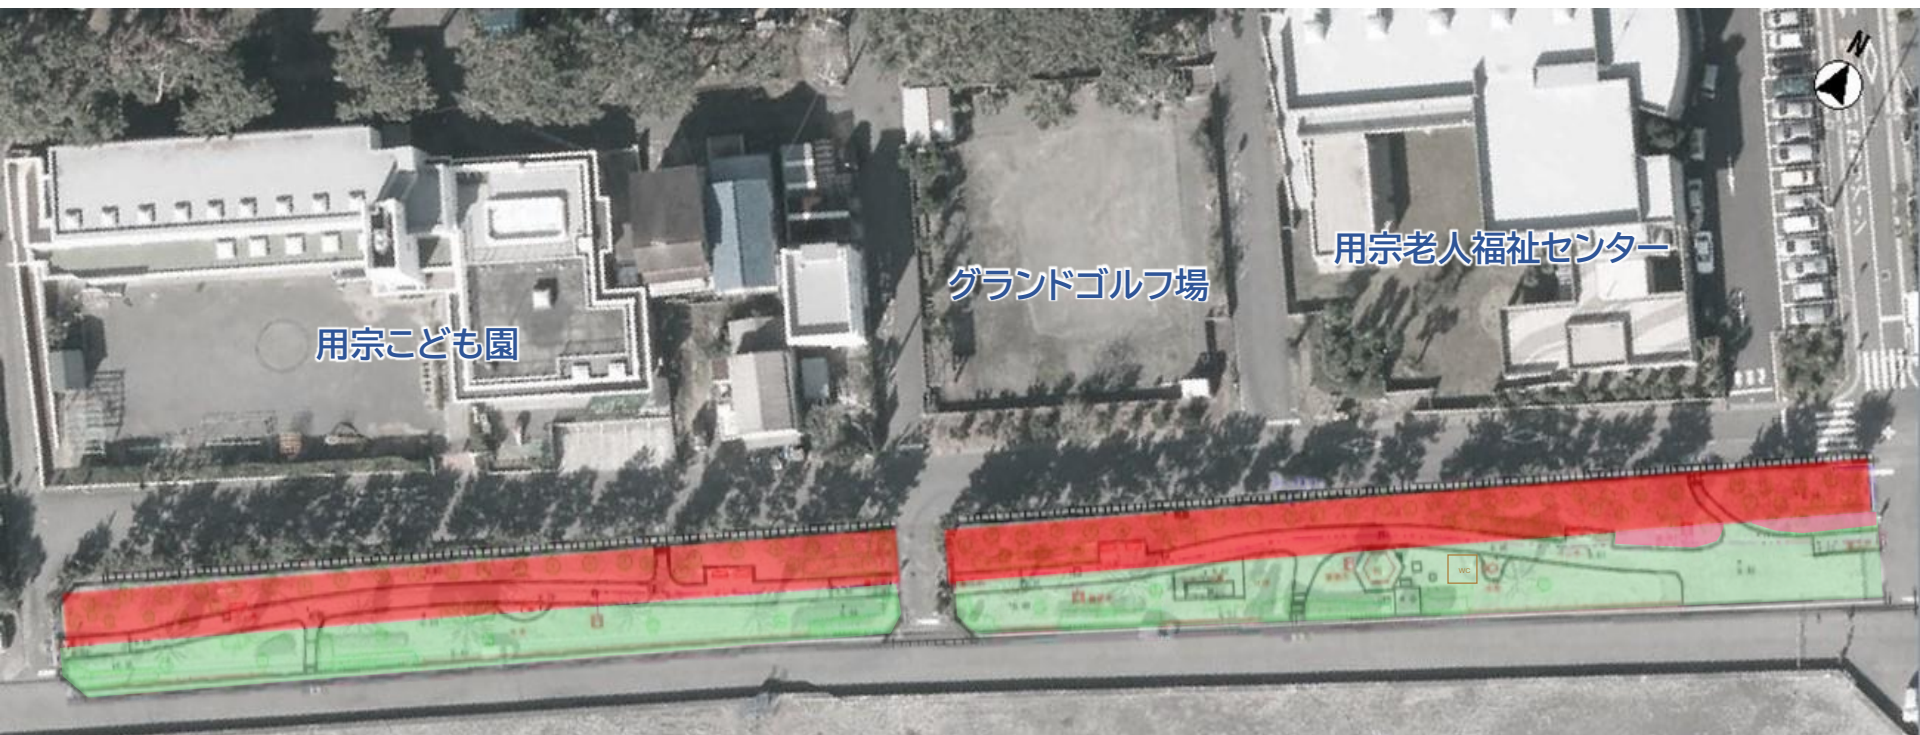

		森林法による制限のない区域	保安林に指定されていないものの 同様の機能を有する区域	保安林に指定されている区域
特定 公園施設	休憩施設	可	不可	不可
	園路(改修)	可	可	防潮保安林の機能や松の生育の 支障とならないように配慮する (詳細設計時に協議を要する)
	照明設備	可	可	防潮保安林の機能や松の生育の 支障とならないように配慮する (詳細設計時に協議を要する)
公募対象 公園施設	飲食店 ・売店	可	不可	不可