



見てみてみて

あなたは、何を見る?
そんな疑問がうかんだ。
そんなとき、駿府城を眺めながら、
昔の情景を想像してみたり足軽になりきってみたり、
想像力は無限大だ。
見えた風景から得た情報から、
あなたの可能性を広げていってほしい。

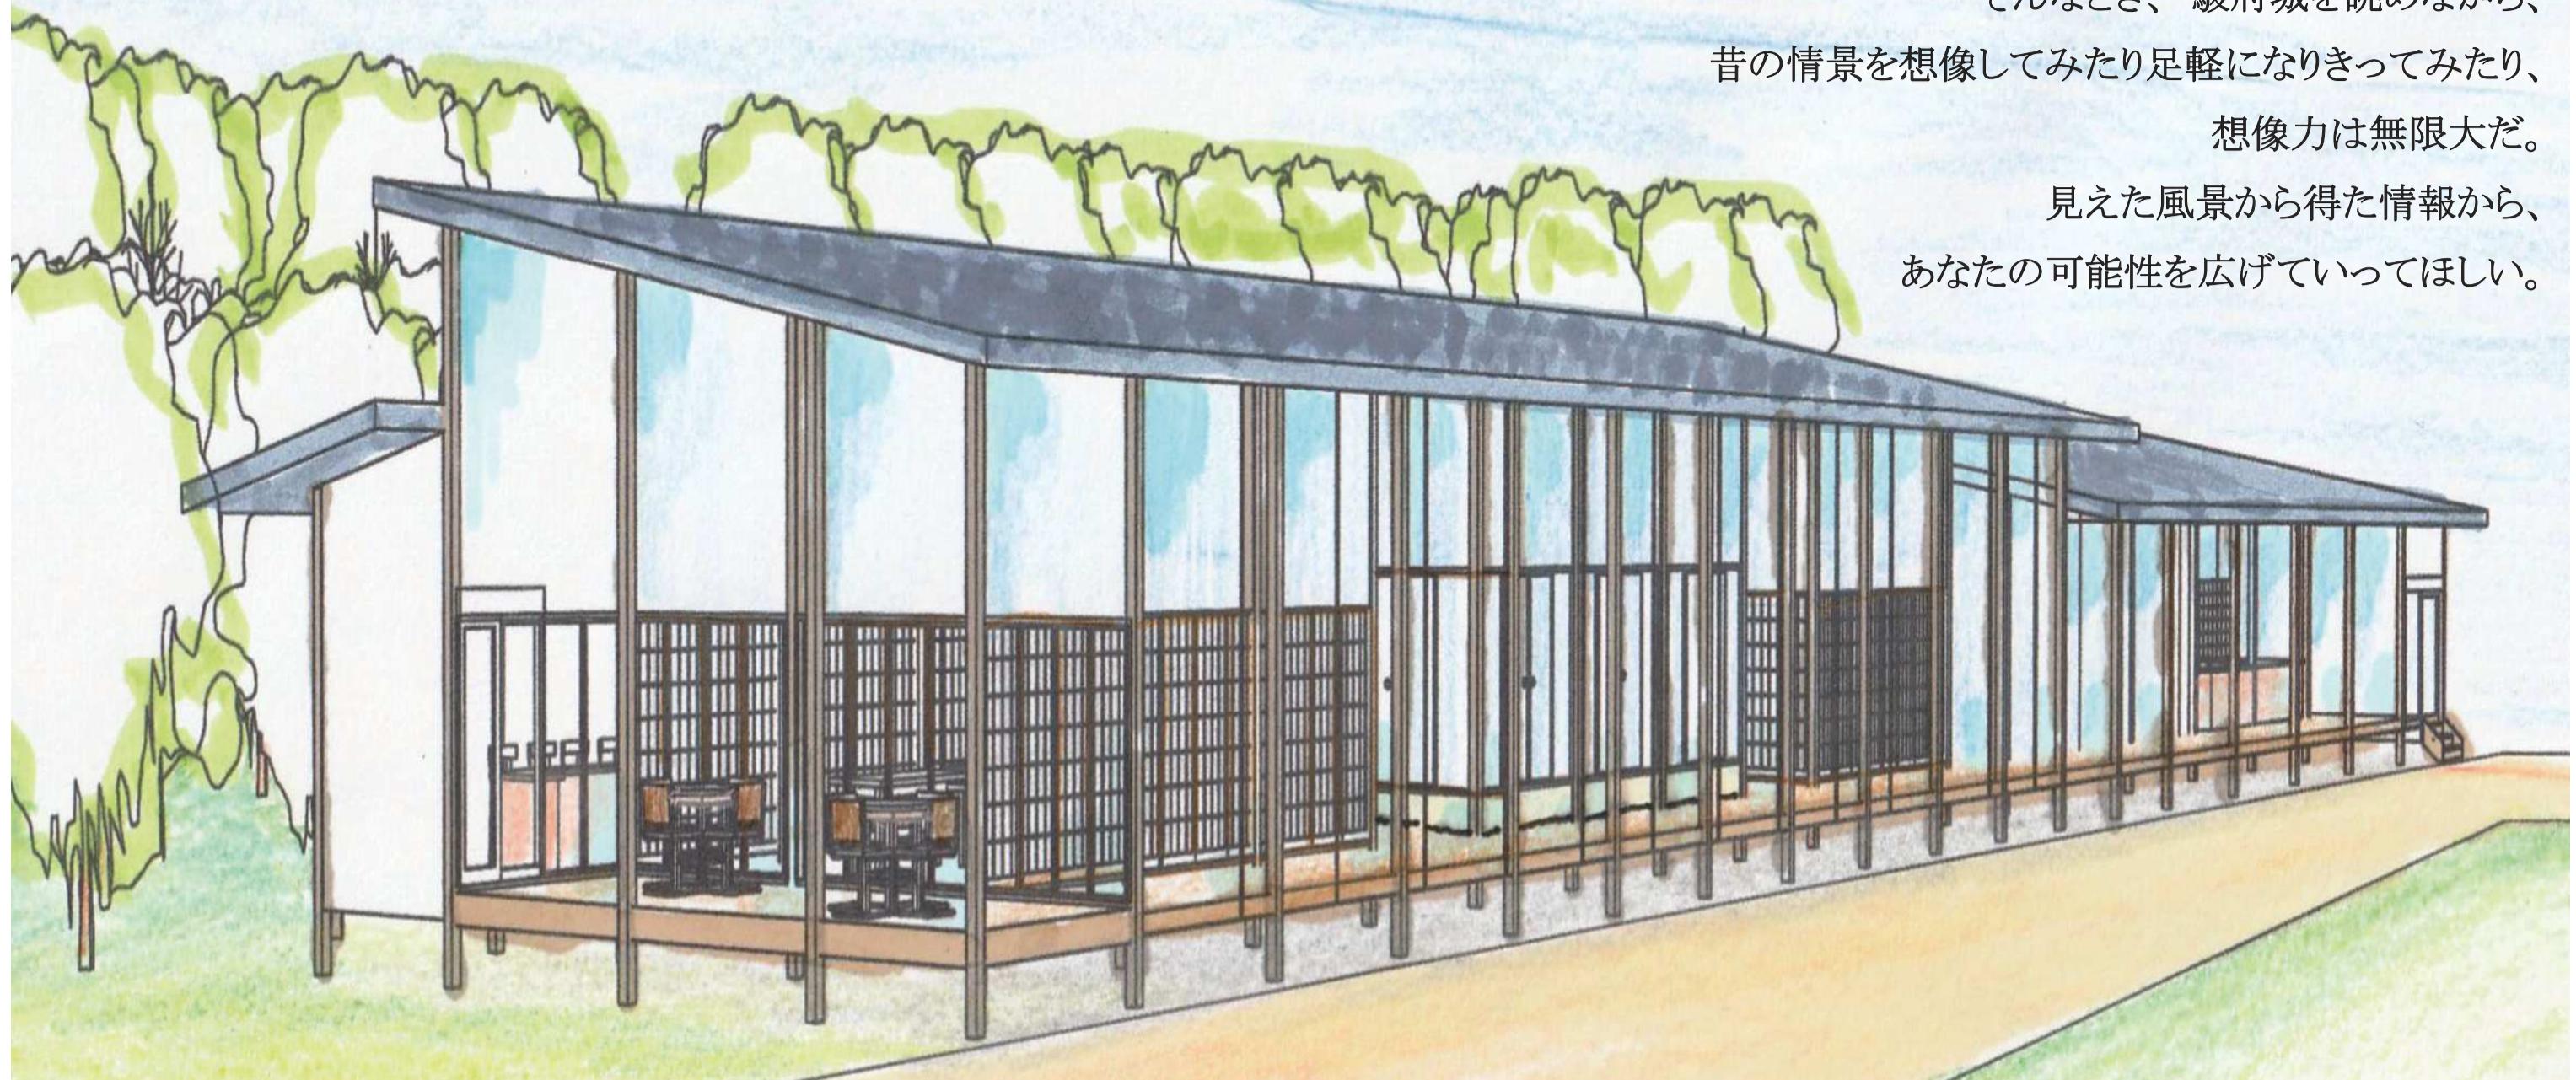

平面計画

西門から離れた位置に入り口を設けることで、天守台発掘現場を余すことなく見学することが出来る。また、喫茶スペースは、西門から近いが、入り口が逆方向にあるため、喫茶目的である人も、展示スペースを必ず通ってから目的地に着くため、駿府城天守の歴史に触れることが出来る。

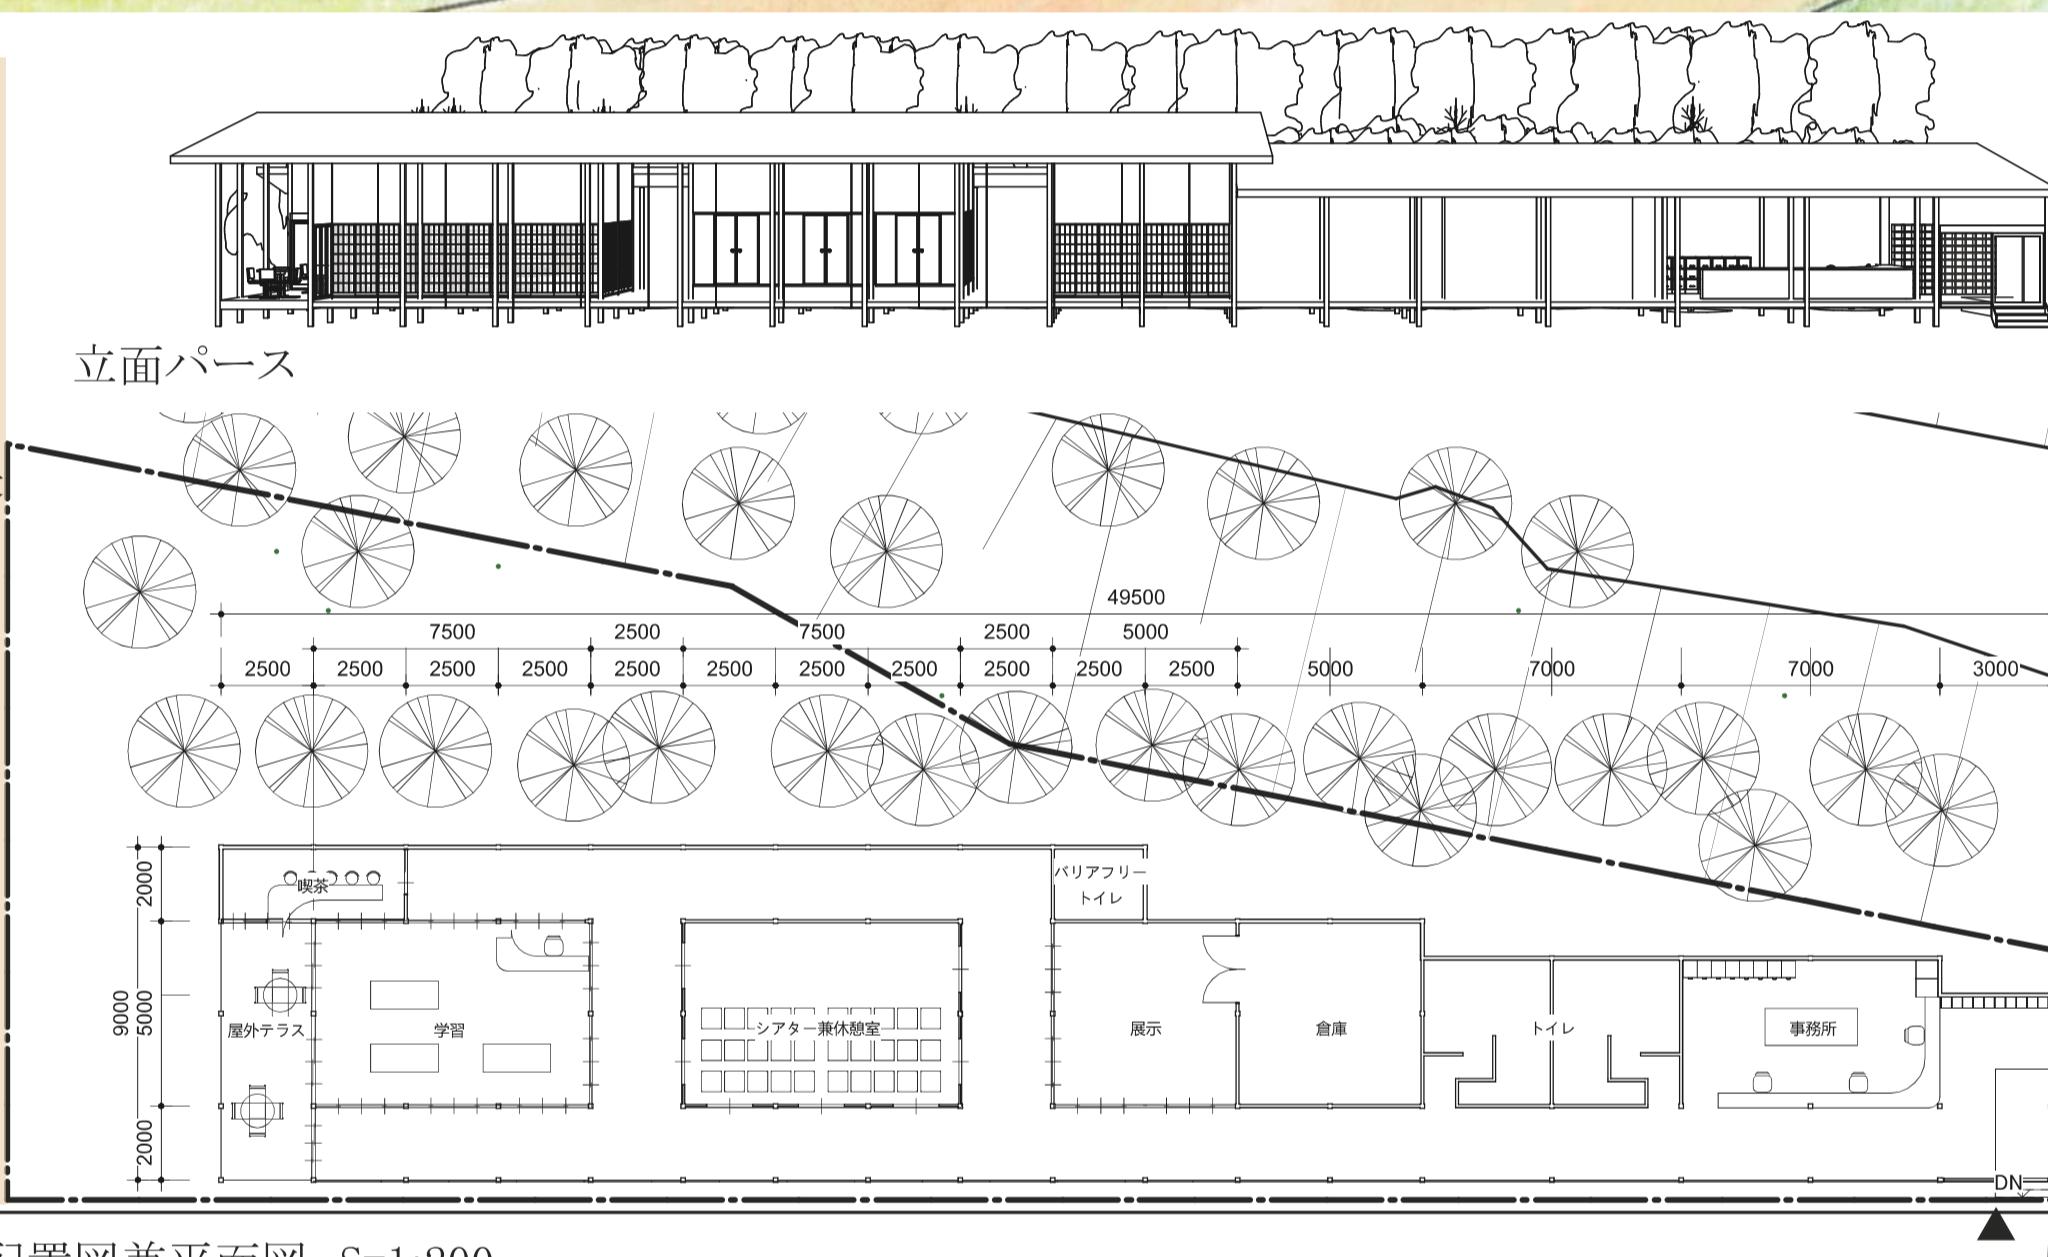

立面計画

ここに来てくれた人が駿府城の歴史により関心を抱いてくれるように、部屋の間仕切りを障子や襖を用いることで、開け閉めができるだけでなく、取り外せば、展示室、シアター兼休息室、学習情報室の活動を覗くことが出来る。

清水御門跡平面表示

二ノ丸園路



学習室


ワークショップを行う学習室は広々とした空間が特徴的で、喫茶スペースからも見えるため、とても視界が開けていて心地よい。



シアター

この建物のコアとなるシアター室は、和室のような空間をイメージしており、小上がりになった畳の上で休憩することができる。3面の壁が襖となっているため、様々なシーンに合わせて変化できる。

芝斜面

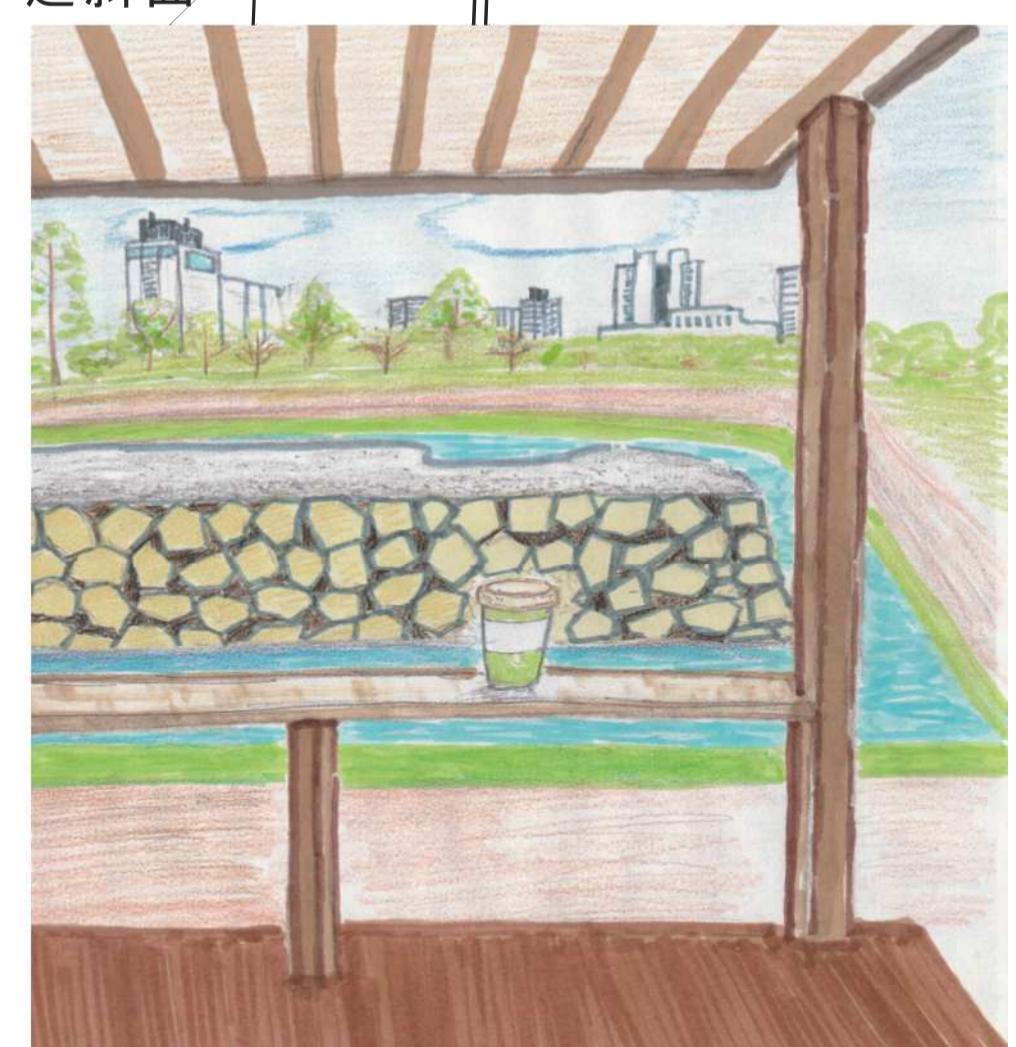

テラス

喫茶スペースから繋がっている屋外テラスに出ると、石垣や公園などを眺めることができる。展示やシアターで観たものを思い起こしながら景色を楽しむことができるのではないだろうか。