


(令和3年度)

施設の配置図	縮尺	1/1200 (A4)	学校名	足久保小学校	調査番号	都道府県	市町村	学 校	整理番号	0045-1
					22	20	11	03	4	

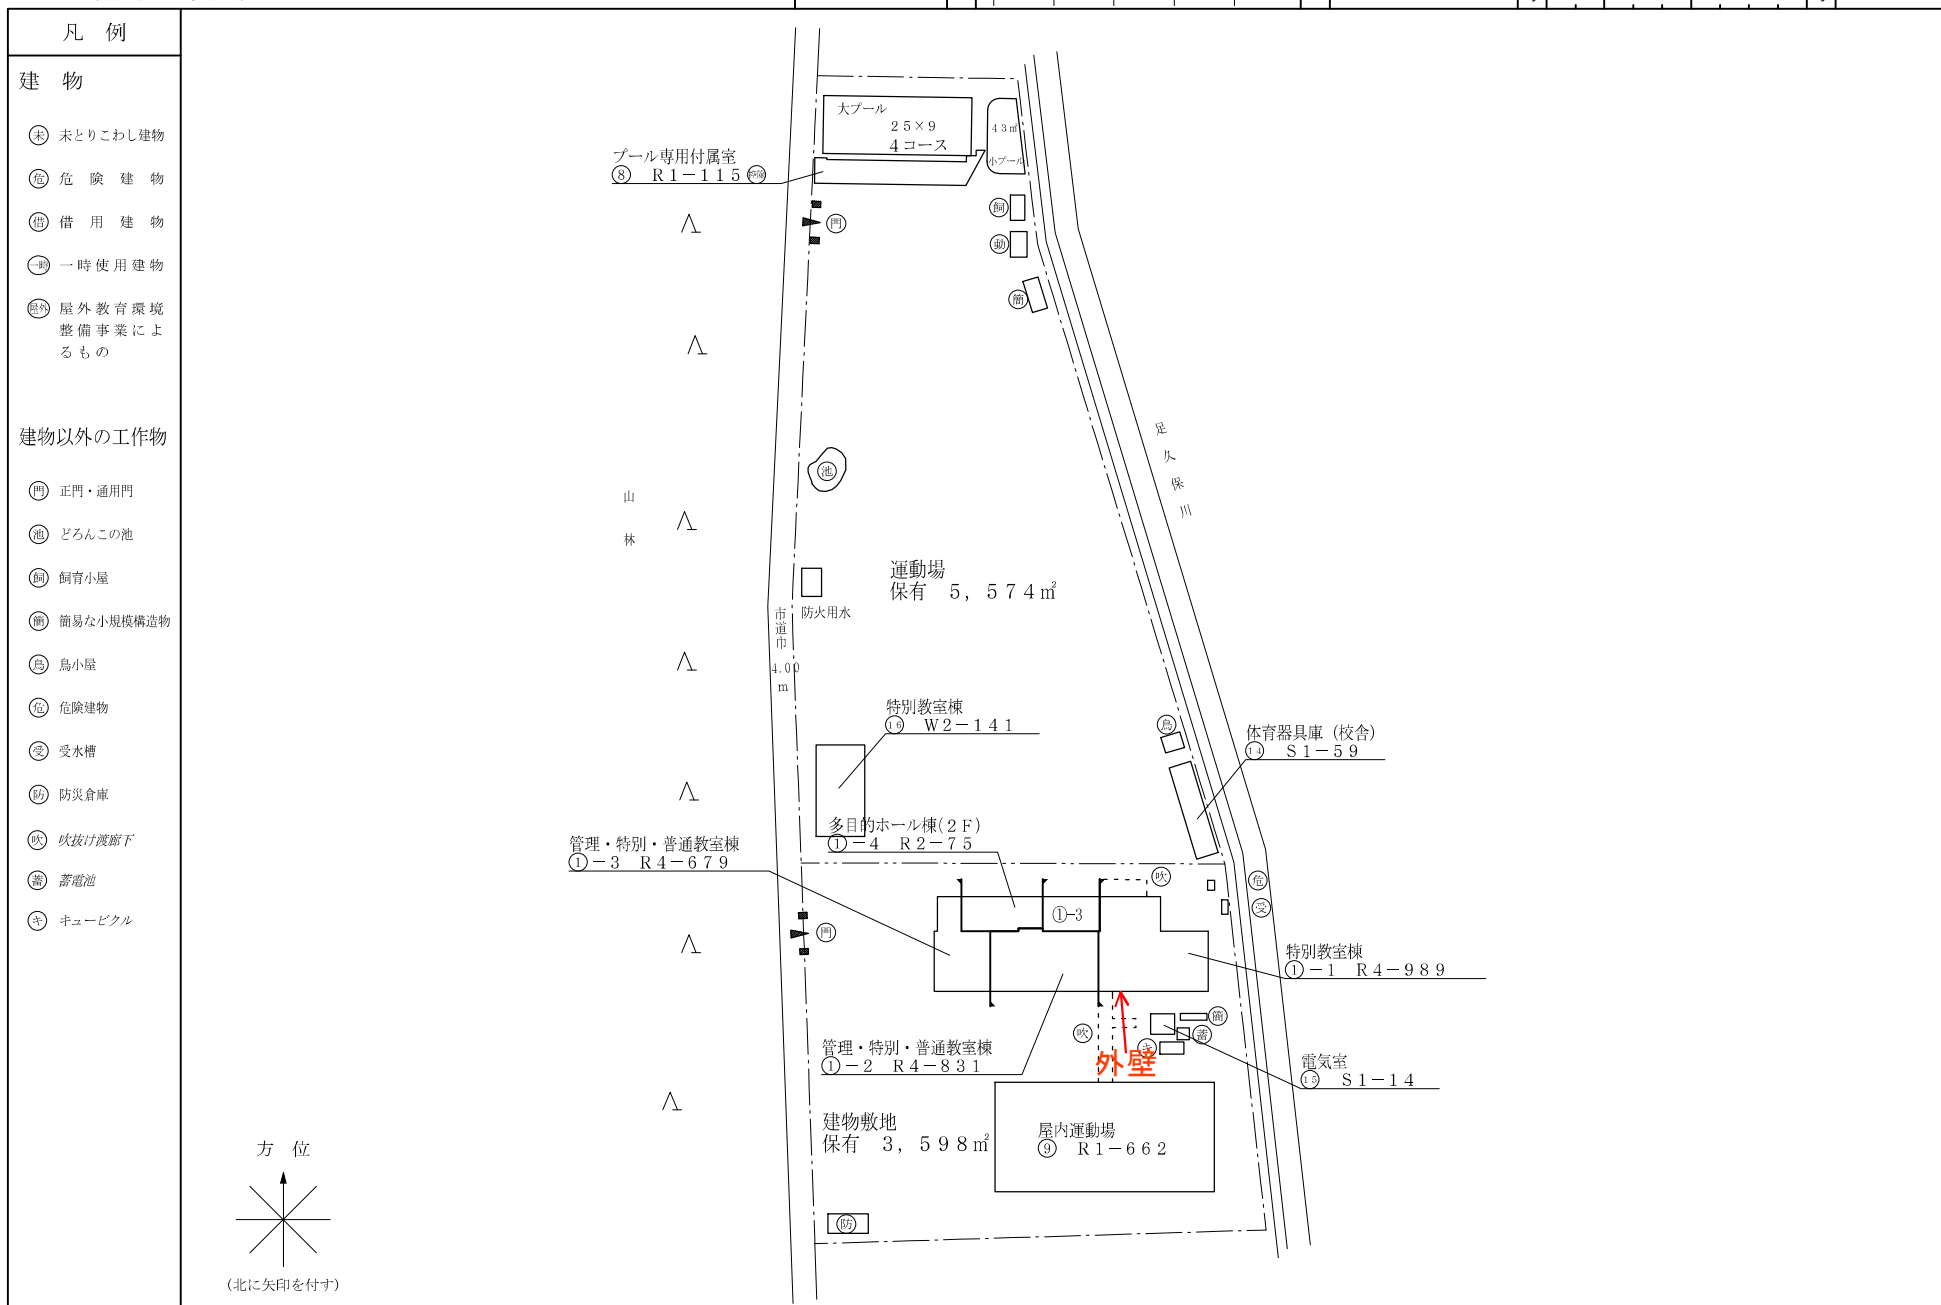

分析結果報告書

1/1
eurofins

たか井建設株式会社 様

発行No. NS150970-01Z-1-001

発行日 2023年7月31日

試料受付: 2023年7月25日

試験期間: 2023年7月25日 ~ 2023年7月29日

採取区分: 持ち込み

試料採取者: 株式会社サイエンス 野本裕之

事業者名 ユーロフィン日本総研株式会社

浜松アスベスト事業部

住 所 〒430-0837 静岡県浜松市南区西島町1-22番地

TEL(053)425-7531 FAX(053)425-7532

試験管理者 石塚 健博

件 名: 令和5年度 教施委 第47号 服織中学校外2校特殊建築物定期点検外壁打診調査業務

現場住所: 静岡市葵区足久保奥組 地内

ご依頼を受けました試料について、検査の結果を次の通り報告致します。本分析の結果は、入手した試料の範囲に限定させていただきます。

試料名称	仕上塗材		
採取場所	静岡市立旧足久保小学校 校舎 外部①-1 南面 壁		
採取年月日	2023年7月24日		
試験方法	定性分析 JIS A 1481-1:2016		
試験結果			
定性分析			検出の有無
層	外観色	層割合	推定含有率
1	乳白色	10 %	-
2	白	60 %	Chr(0.1 %-5 %)
3	ページュ	30 %	-
-	-	-	-
-	-	-	-
偏光顕微鏡写真			
アスベスト	伸長の符号		屈折率
クリンタイル			
	正の符号		1.550 青 (1)
備考)			

・外観色、層割合、推定含有率は目視にて判断しました。お客様からの表層指示があった場合、層1を表層側としました。

・アスベストの種類は次の通りとしました。Chr:クリンタイル、Amo:アモサイト、Cro:クロシドライト、Tre:トレモライト、Act:アクチノライト、Ant:アンソファイト

・外観色の情報については、分析対象の状況によって不検出層同士に限り「/」で繋げて報告する場合があります。

・この報告書の完全な複製を除き、当社の書面による許可なしでは一部分だけを複製して使用してはならない。