


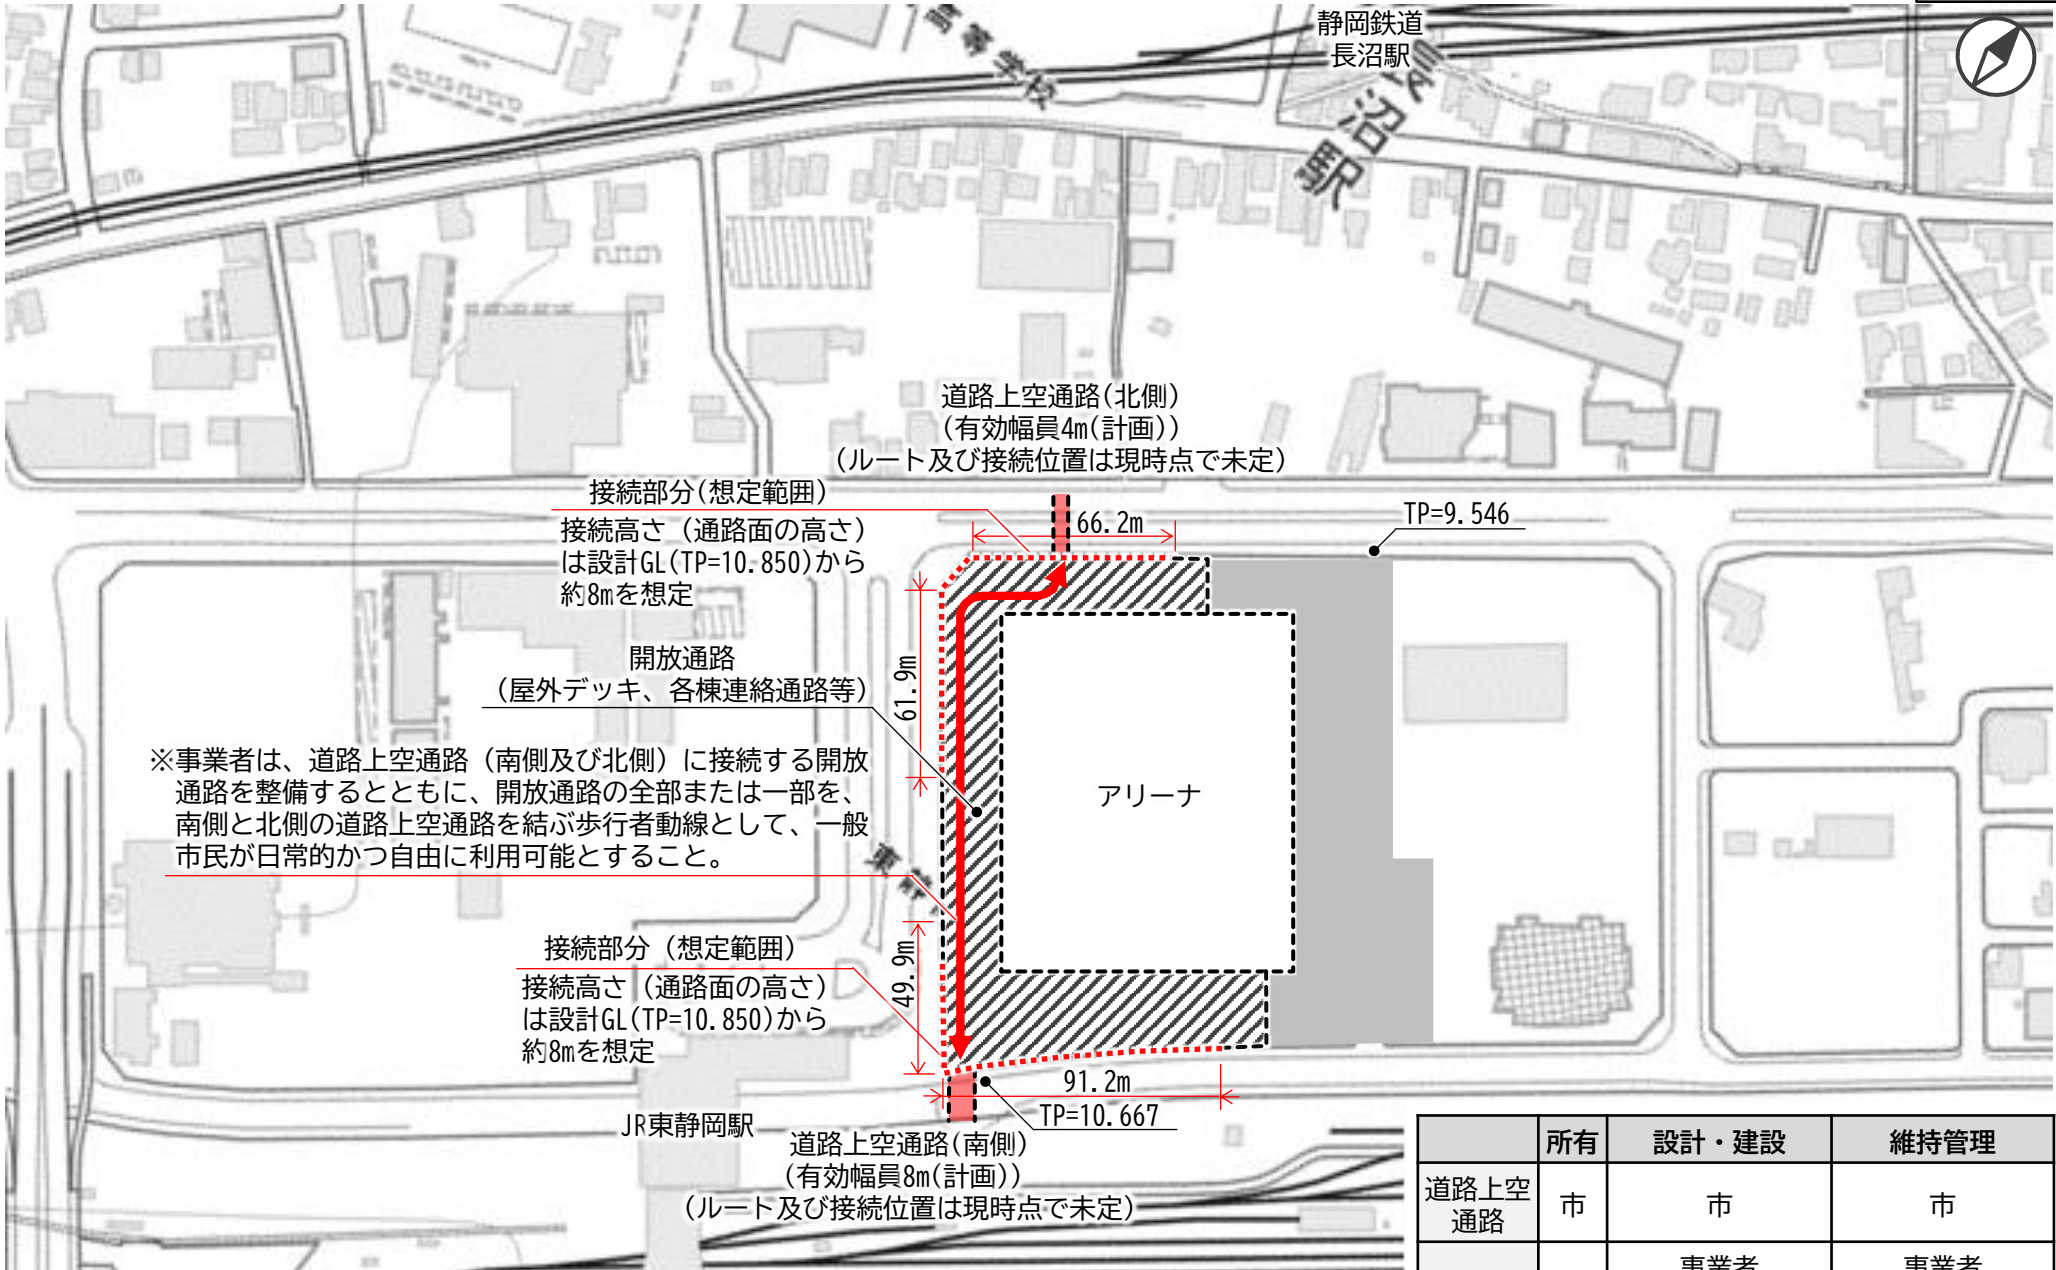

本資料における計画地内の施設の形状・配置は例であり、実際は事業者提案による。

	所有	設計・建設	維持管理
道路上空通路	市	市	市
開放通路	市	事業者 (本事業にて実施)	事業者 (本事業にて実施)