


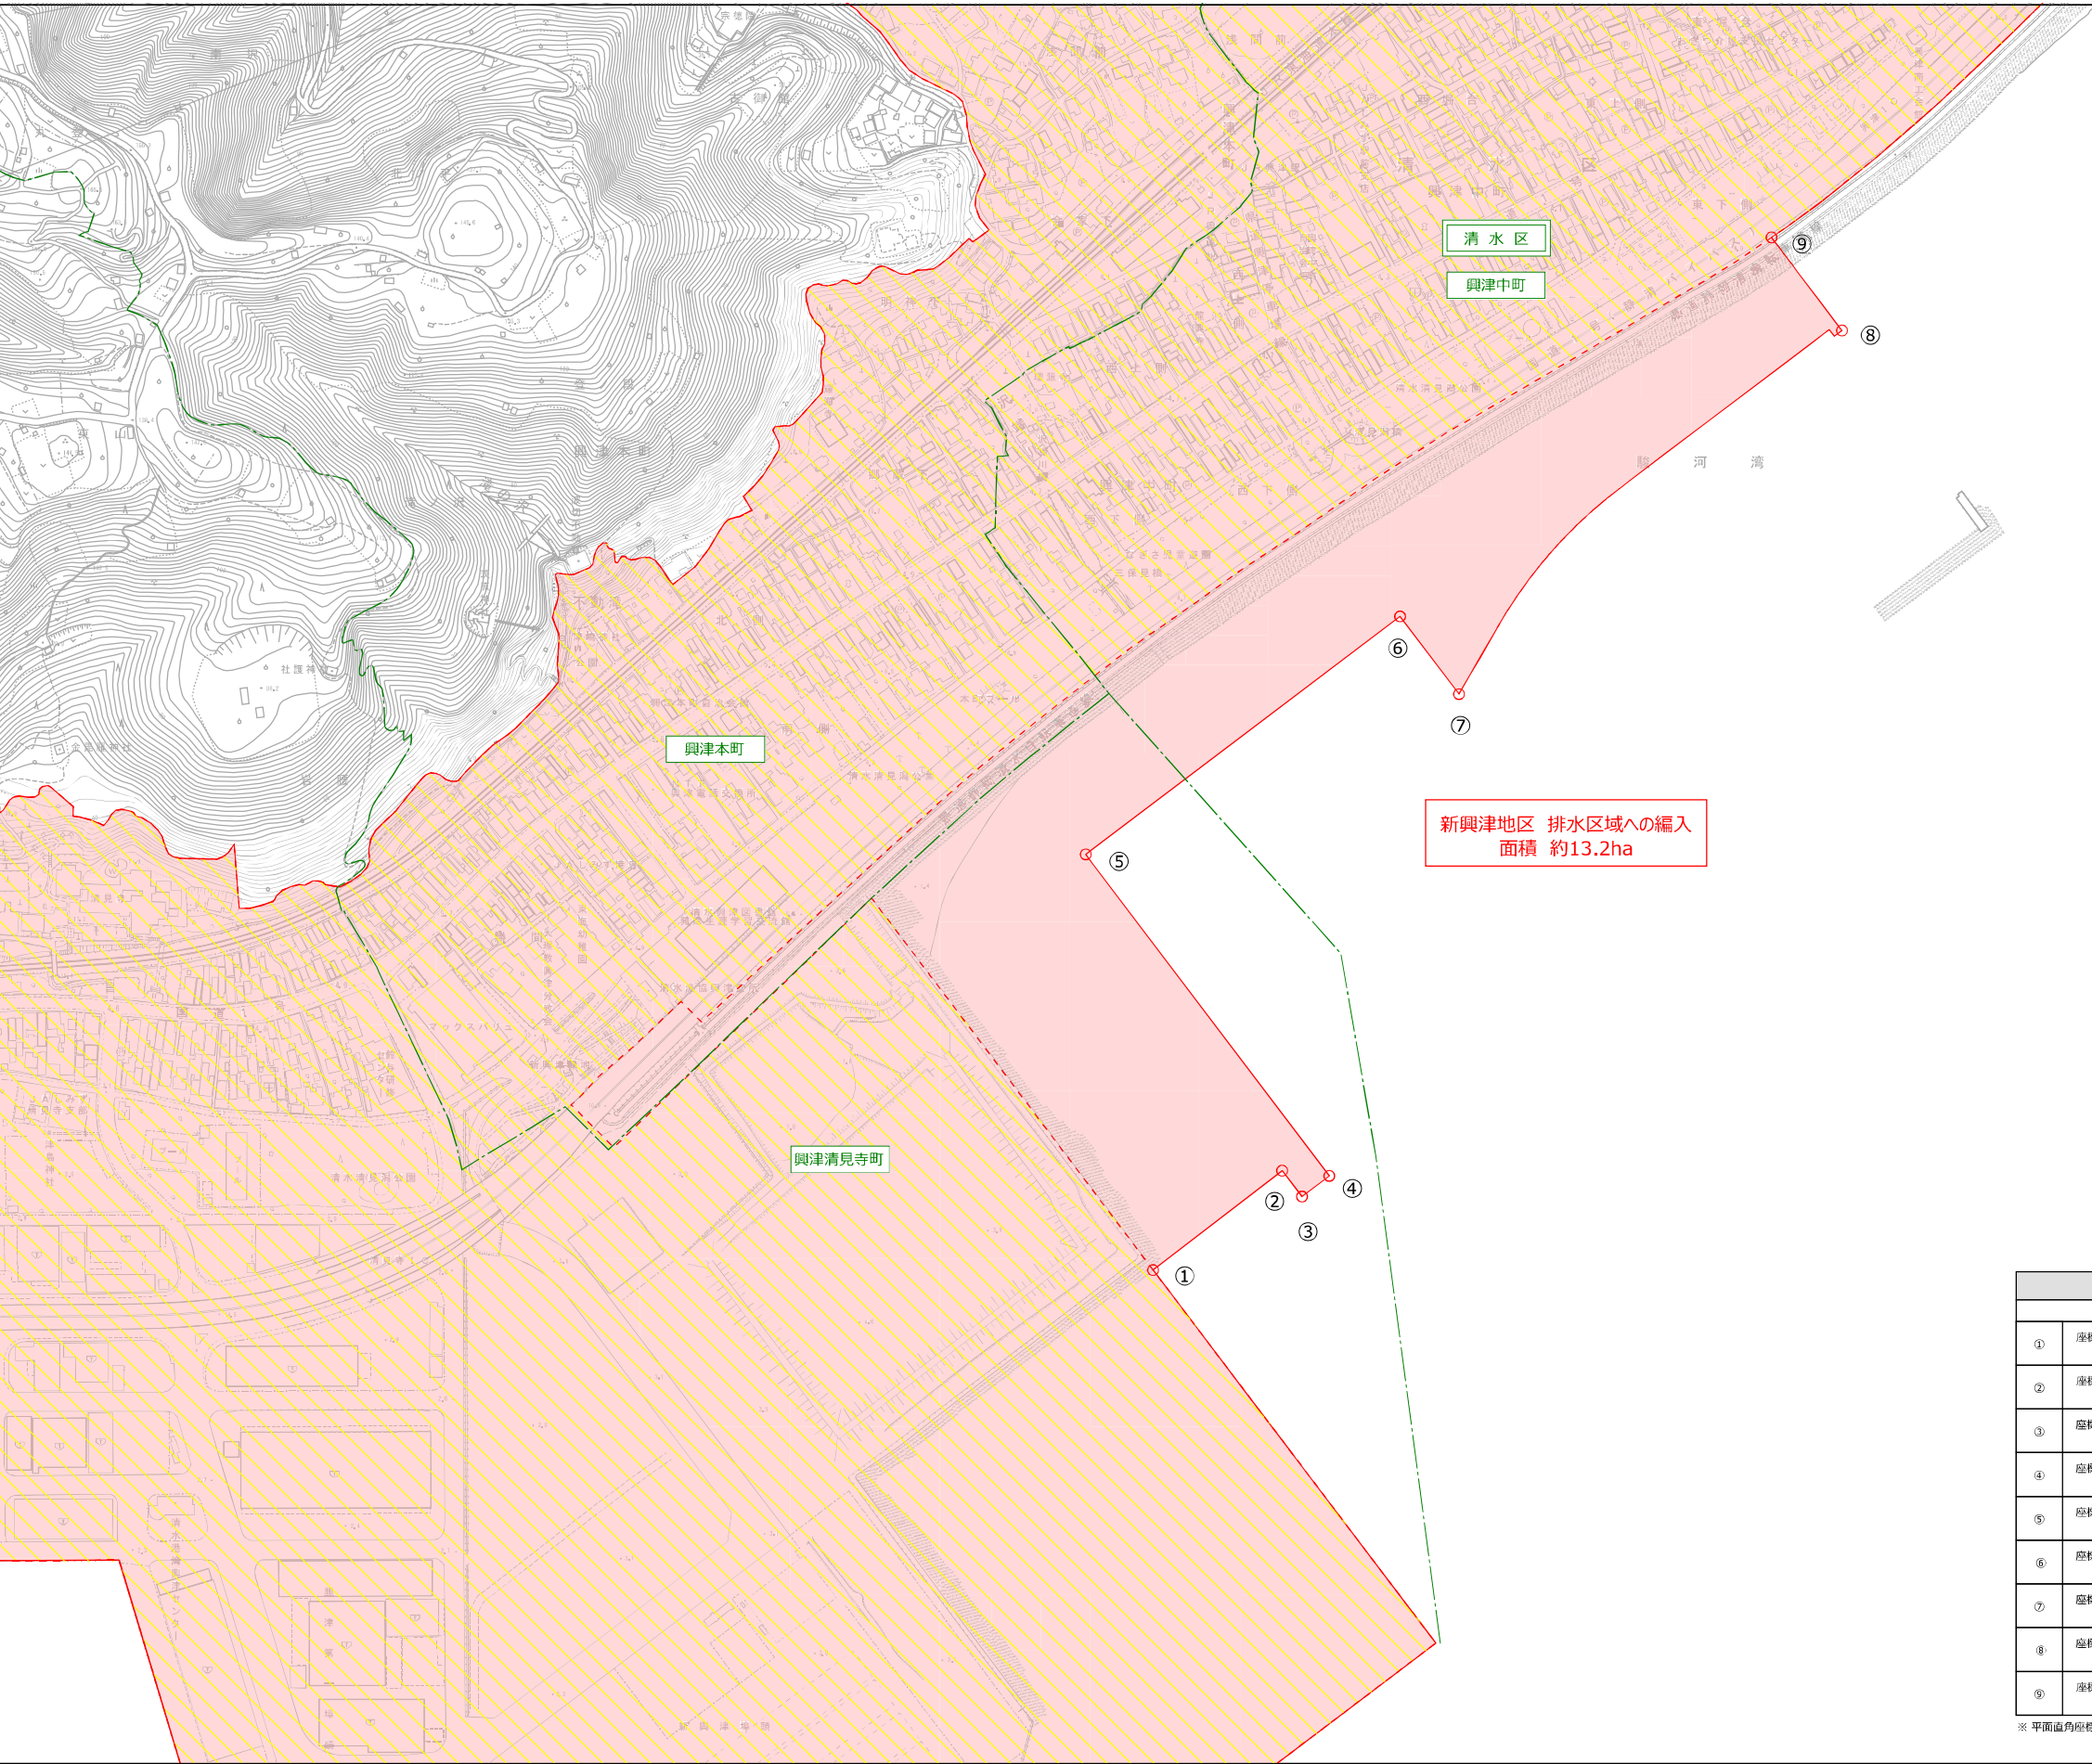

凡 例	
	変更前 排水区域
	変更後 排水区域
	区 界
	大 字 界
	区 名
	大 字 名

区域説明表		
符 号 の 説 明		区 域 の 説 明
①	座標値 X=-105929,201m Y= 1952,407m	①～② ①から②を結ぶ 公有水面埋立区域界
②	座標値 X=-105856,899m Y= 2047,813m	②～③ ②から③を結ぶ 公有水面埋立区域界
③	座標値 X=-105876,200m Y= 2062,429m	③～④ ③から④を結ぶ 公有水面埋立区域界
④	座標値 X=-105861,046m Y= 2082,314m	④～⑤ ④から⑤を結ぶ 公有水面埋立区域界
⑤	座標値 X=-105624,278m Y= 1903,389m	⑤～⑥ ⑤から⑥を結ぶ 公有水面埋立区域界
⑥	座標値 X=-105449,199m Y= 2134,575m	⑥～⑦ ⑥から⑦を結ぶ 公有水面埋立区域界
⑦	座標値 X=-105506,365m Y= 2177,867m	⑦～⑧ ⑦から⑧を結ぶ 公有水面埋立区域界
⑧	座標値 X=-105238,846m Y= 2459,550m	⑧～⑨ ⑧から⑨を結ぶ 公有水面埋立区域界の延長線
⑨	座標値 X=-105179,522m Y= 2414,620m	⑨～① ⑨から①を結ぶ 現行排水区域界

※ 平面直角座標系


1 : 2 , 5 0 0



静岡市基本図

1:2,500

Ⅷ-NE501、502

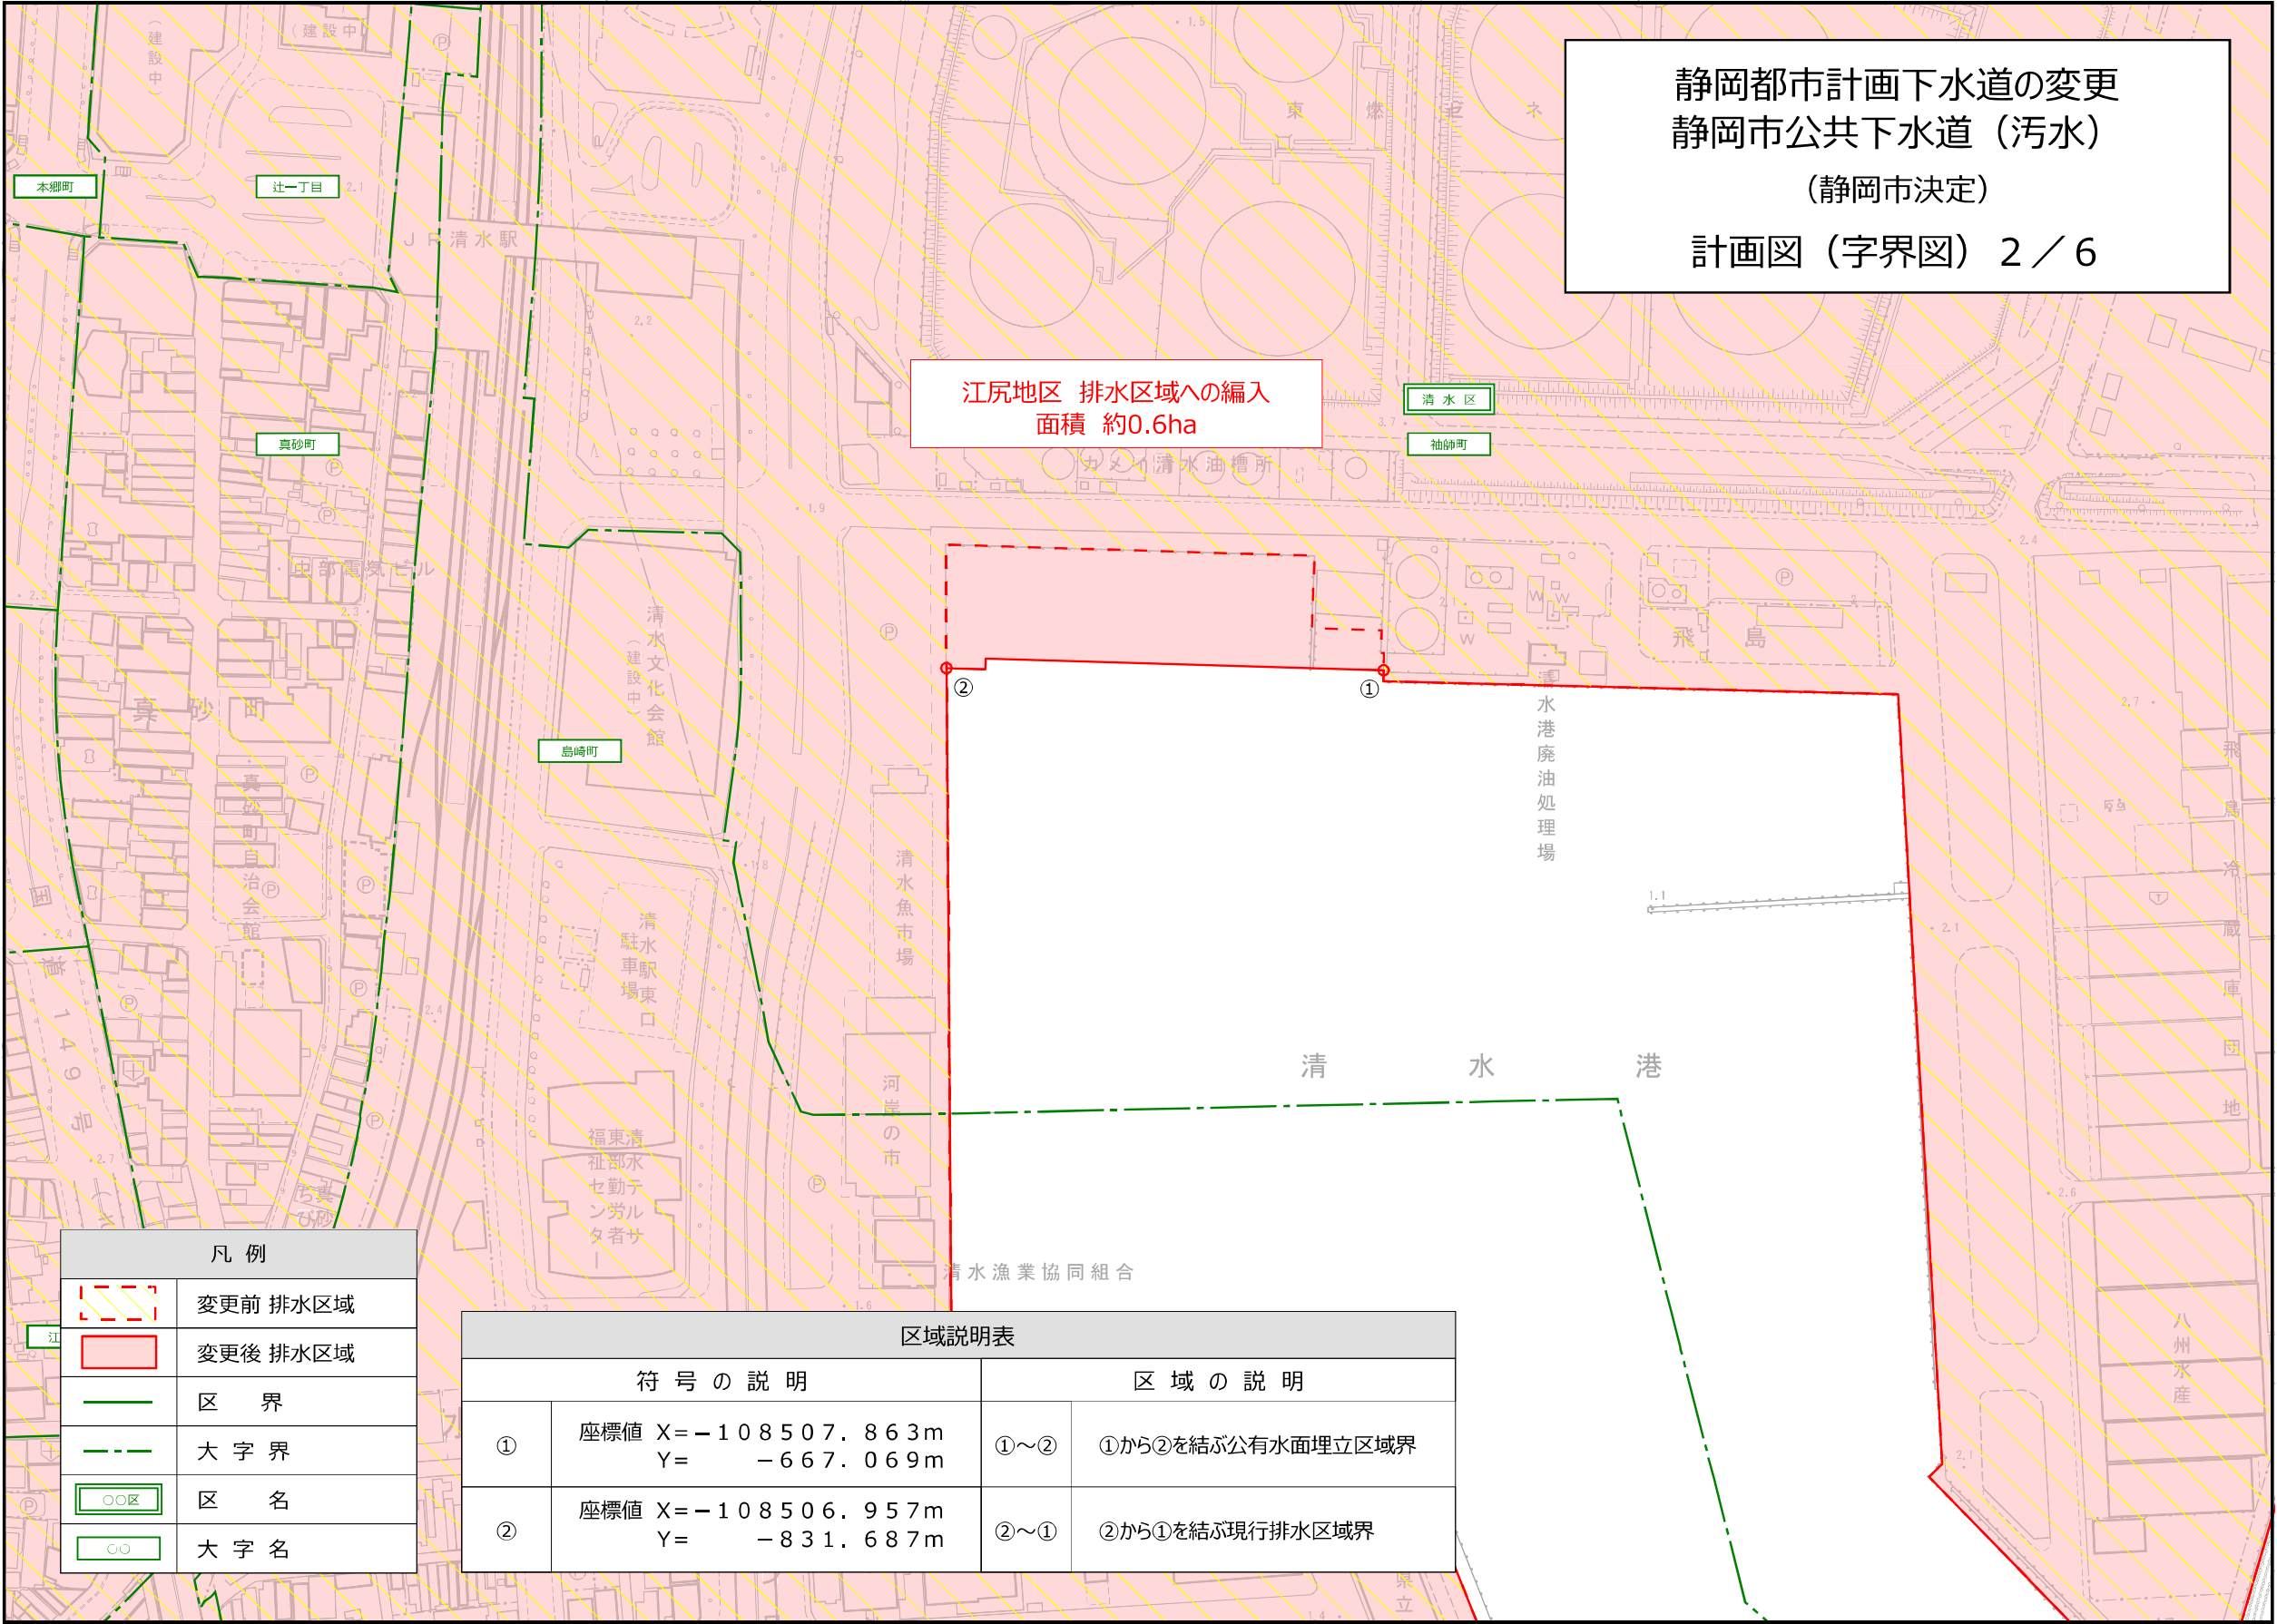

静岡都市計画下水道の変更
静岡市公共下水道（污水）
（静岡市決定）
計画図（字界図） 2 / 6

江尻地区 排水区域への編入
面積 約0.6ha


凡 例	
	変更前 排水区域
	変更後 排水区域
	区 界
	大 字 界
	区 名
	大 字 名

区域説明表			
符 号 の 説 明		区 域 の 説 明	
①	座標値 X=-108507.863m Y=-667.069m	①～②	①から②を結ぶ公有水面埋立区域界
②	座標値 X=-108506.957m Y=-831.687m	②～①	②から①を結ぶ現行排水区域界

1 : 2 , 5 0 0



静岡市基本図
1:2,500
Ⅷ-ND 692

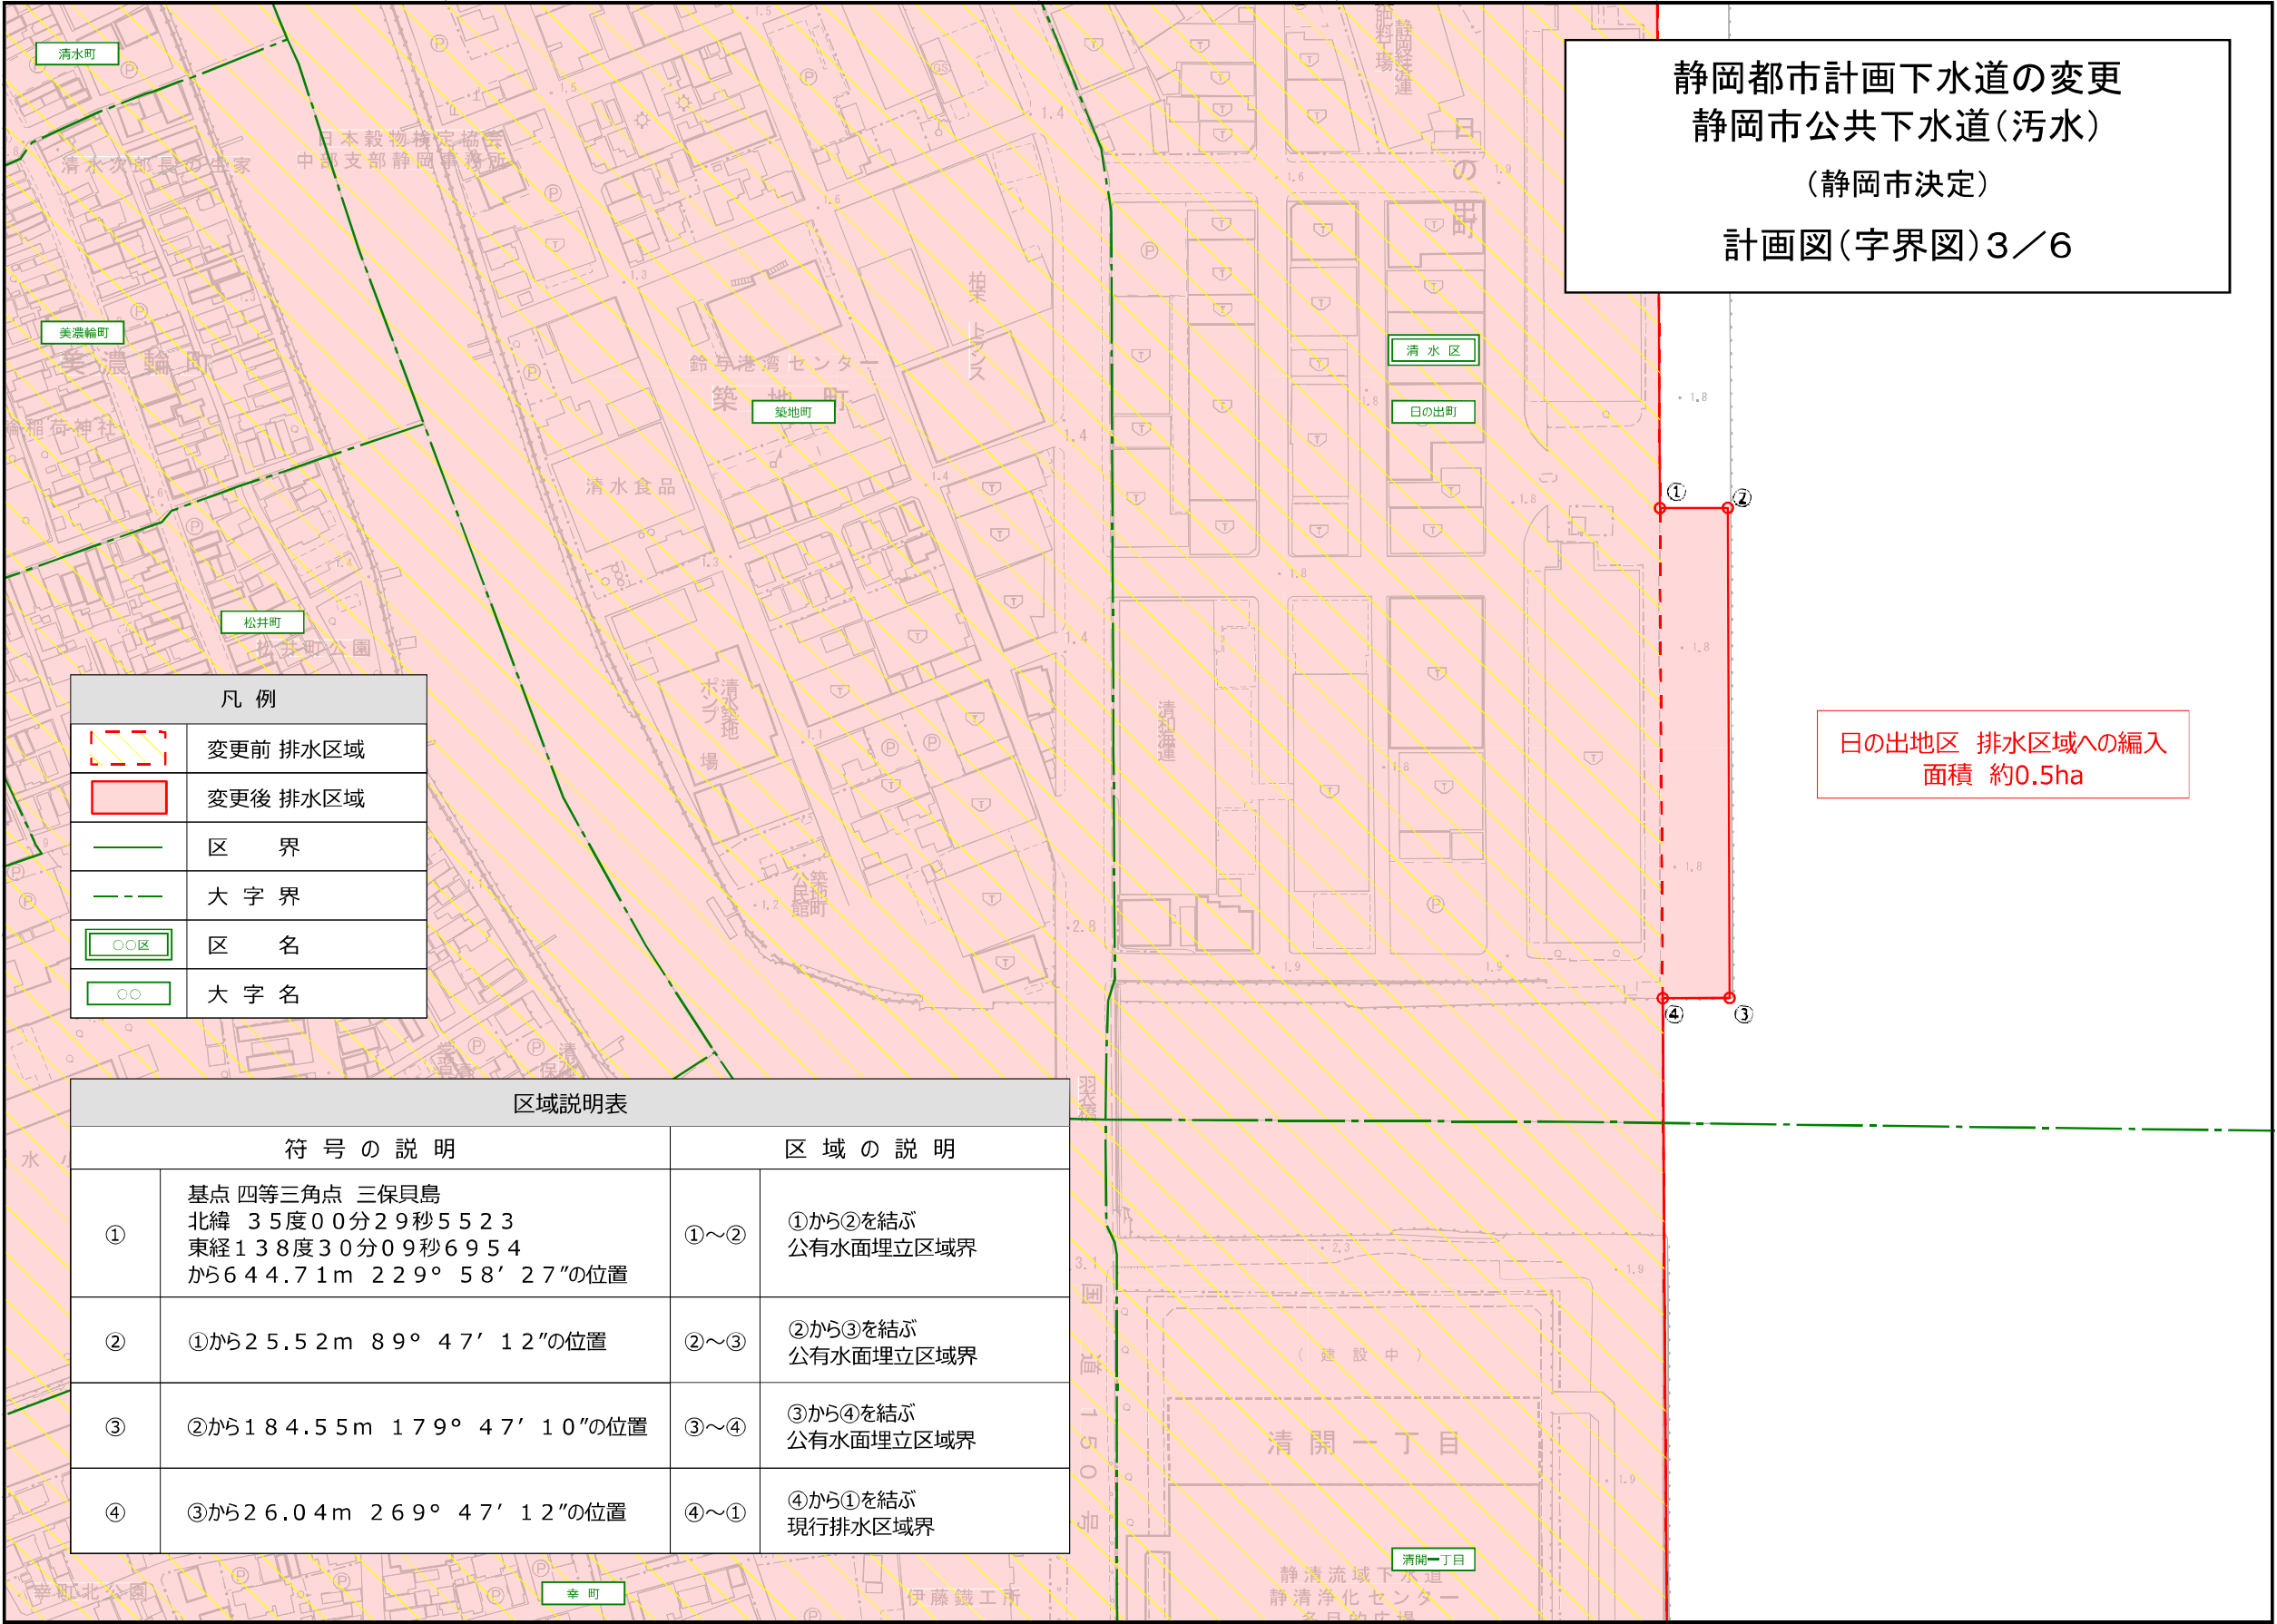

静岡都市計画下水道の変更
静岡市公共下水道(污水)
(静岡市決定)
計画図(字界図)3/6

日の出地区 排水区域への編入
面積 約0.5ha

凡 例	
	変更前 排水区域
	変更後 排水区域
	区 界
	大 字 界
	区 名
	大 字 名

区域説明表			
符 号 の 説 明		区 域 の 説 明	
①	基点 四等三角点 三保貝島 北緯 35度00分29秒5523 東経138度30分09秒6954 から644.71m 229° 58' 27"の位置	①～②	①から②を結ぶ 公有水面埋立区域界
②	①から25.52m 89° 47' 12"の位置	②～③	②から③を結ぶ 公有水面埋立区域界
③	②から184.55m 179° 47' 10"の位置	③～④	③から④を結ぶ 公有水面埋立区域界
④	③から26.04m 269° 47' 12"の位置	④～①	④から①を結ぶ 現行排水区域界

1 : 2 , 5 0 0



静岡市基本図
1:2,500
Ⅷ-ND 694



静岡都市計画下水道の変更
静岡市公共下水道（污水）
（静岡市決定）
計画図（字界図） 4 / 6



三保貝島地区 排水区域への編入
面積 約5.8ha


凡 例	
	変更前 排水区域
	変更後 排水区域
	区 界
	大 字 界
	区 名
	大 字 名

区域説明表			
符 号 の 説 明		区 域 の 説 明	
①	座標値 X= -109548.0331m Y= 253.3956m	①～②	①から②を結ぶ 公有水面埋立区域界
②	座標値 X= -109228.5308m Y= 369.6639m	②～③	②から③を結ぶ 公有水面埋立区域界
③	座標値 X= -109235.3821m Y= 526.7939m	③～④	③から④を結ぶ 公有水面埋立区域界
④	座標値 X= -109508.5416m Y= 494.5957m	④～①	④から①を結ぶ 現行排水区域界

1 : 2 , 5 0 0



静岡市基本図
1:2,500
Ⅷ-NE 601、603

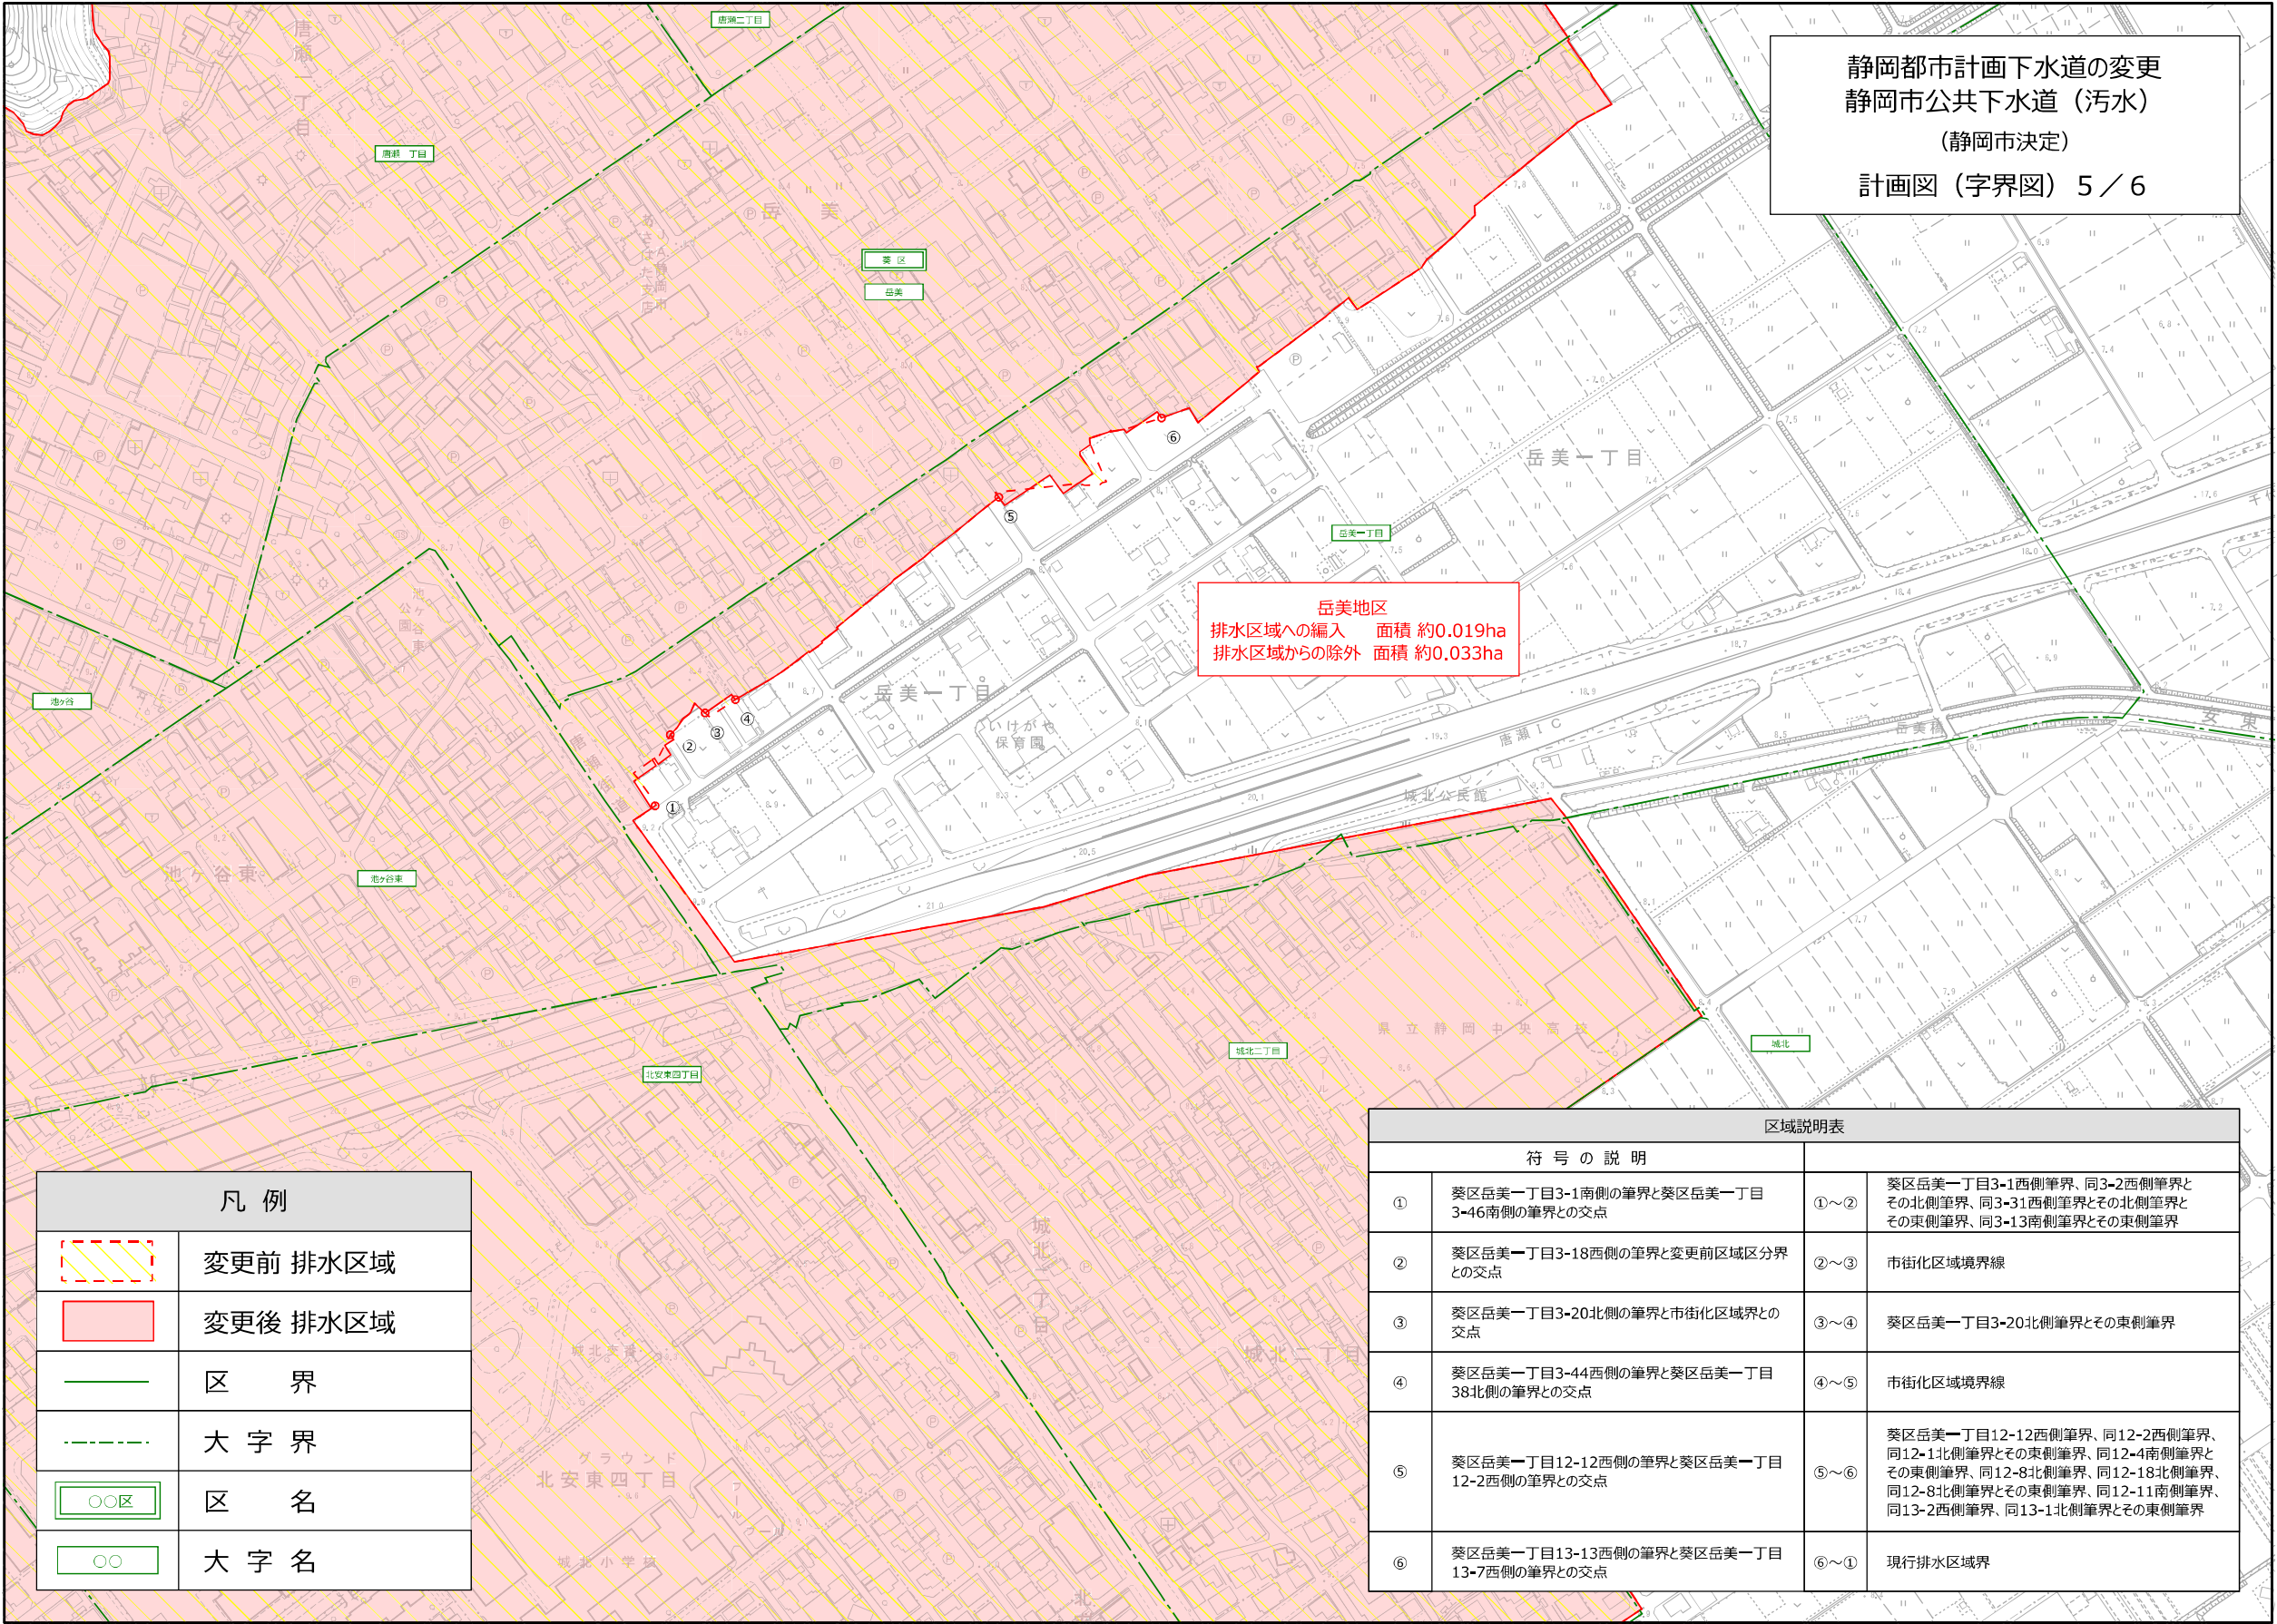



静岡都市計画下水道の変更
静岡市公共下水道（污水）
（静岡市決定）
計画図（字界図） 5 / 6

岳美地区
排水区域への編入 面積 約0.019ha
排水区域からの除外 面積 約0.033ha

凡 例	
	変更前 排水区域
	変更後 排水区域
	区 界
	大 字 界
	区 名
	大 字 名

区域説明表			
符 号 の 説 明			
①	葵区岳美一丁目3-1南側の筆界と葵区岳美一丁目3-46南側の筆界との交点	①～②	葵区岳美一丁目3-1西側筆界、同3-2西側筆界とその北側筆界、同3-31西側筆界とその北側筆界とその東側筆界、同3-13南側筆界とその東側筆界
②	葵区岳美一丁目3-18西側の筆界と変更前区域区界との交点	②～③	市街化区域境界線
③	葵区岳美一丁目3-20北側の筆界と市街化区域界との交点	③～④	葵区岳美一丁目3-20北側筆界とその東側筆界
④	葵区岳美一丁目3-44西側の筆界と葵区岳美一丁目38北側の筆界との交点	④～⑤	市街化区域境界線
⑤	葵区岳美一丁目12-12西側の筆界と葵区岳美一丁目12-2西側の筆界との交点	⑤～⑥	葵区岳美一丁目12-12西側筆界、同12-2西側筆界、同12-1北側筆界とその東側筆界、同12-4南側筆界とその東側筆界、同12-8北側筆界、同12-18北側筆界、同12-8北側筆界とその東側筆界、同12-11南側筆界、同13-2西側筆界、同13-1北側筆界とその東側筆界
⑥	葵区岳美一丁目13-13西側の筆界と葵区岳美一丁目13-7西側の筆界との交点	⑥～①	現行排水区域界

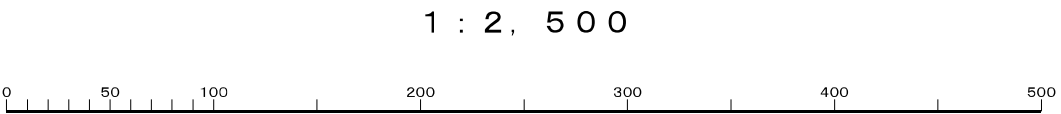

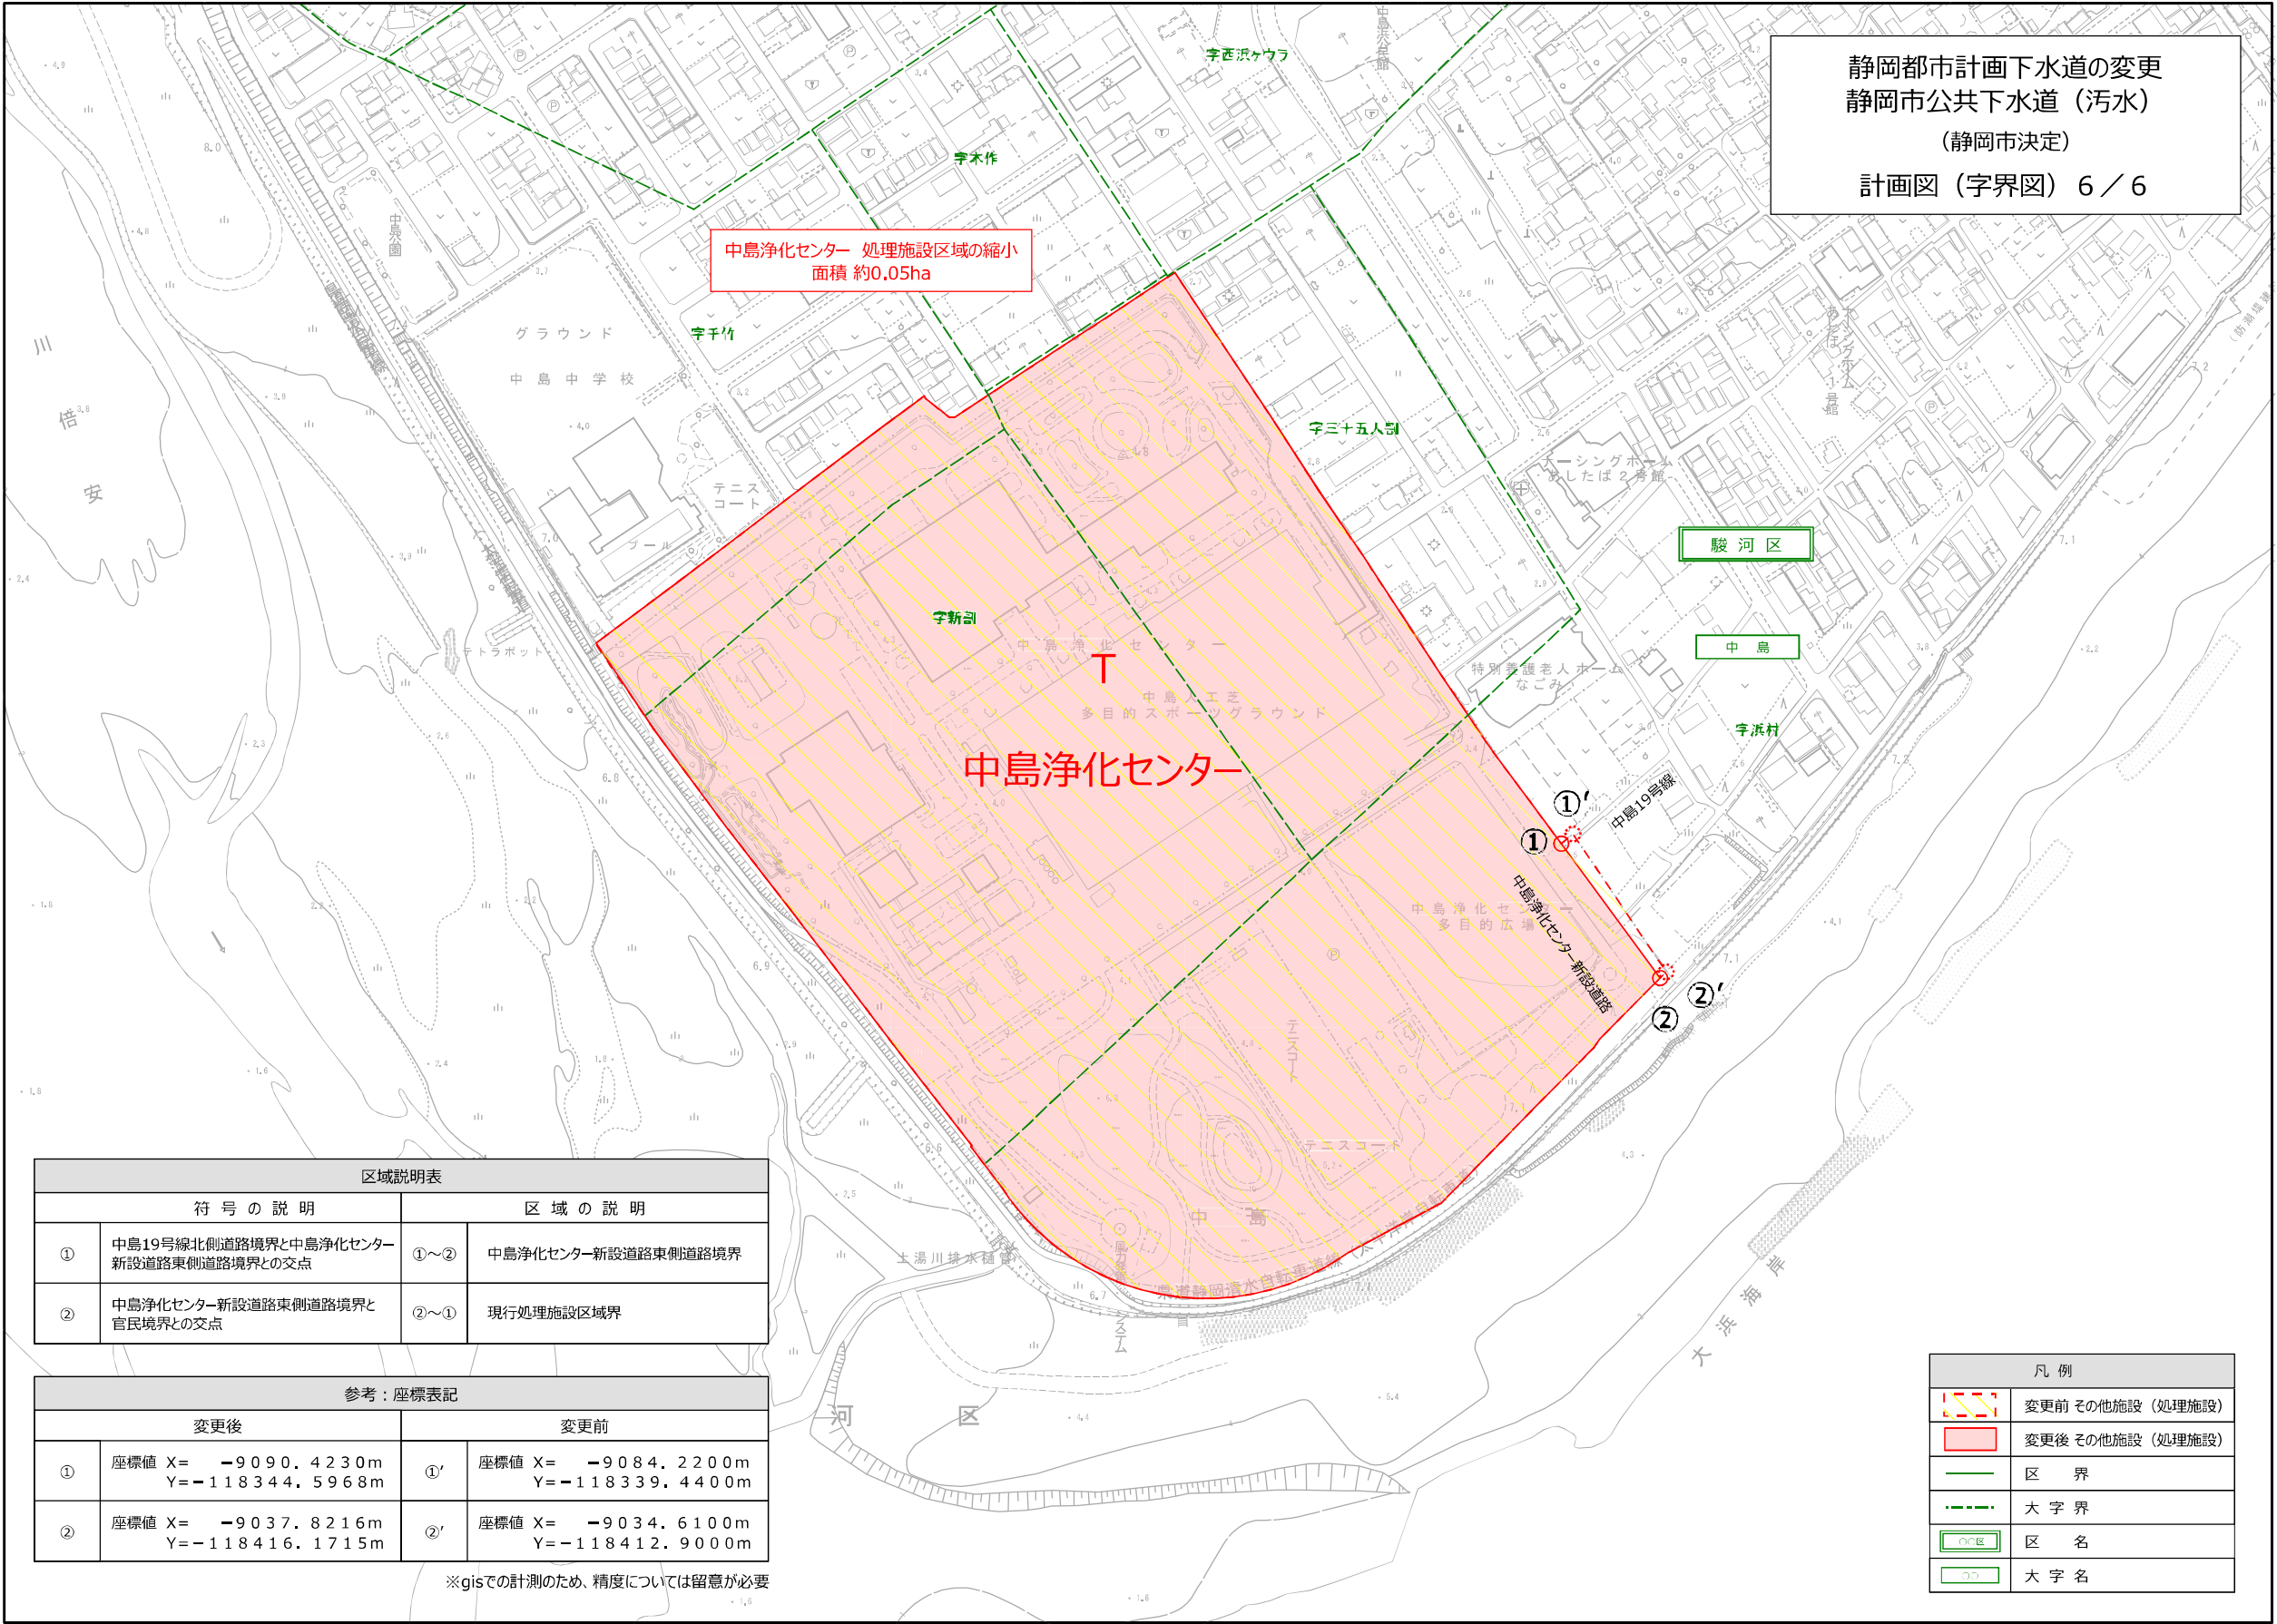

区域説明表			
符 号 の 説 明		区 域 の 説 明	
①	中島19号線北側道路境界と中島浄化センター新設道路東側道路境界との交点	①～②	中島浄化センター新設道路東側道路境界
②	中島浄化センター新設道路東側道路境界と官民境界との交点	②～①	現行処理施設区域界

参考：座標表記			
変更後		変更前	
①	座標値 X= -9090.4230m Y=-118344.5968m	①'	座標値 X= -9084.2200m Y=-118339.4400m
②	座標値 X= -9037.8216m Y=-118416.1715m	②'	座標値 X= -9034.6100m Y=-118412.9000m

※gisでの計測のため、精度については留意が必要


静岡都市計画下水道の変更
静岡市公共下水道（污水）
（静岡市決定）
計画図（字界図） 6 / 6

凡 例	
	変更前 その他施設（処理施設）
	変更後 その他施設（処理施設）
	区 界
	大 字 界
	区 名
	大 字 名

1 : 2 , 5 0 0



静岡市基本図
1:2,500
Ⅷ-ND 972、974

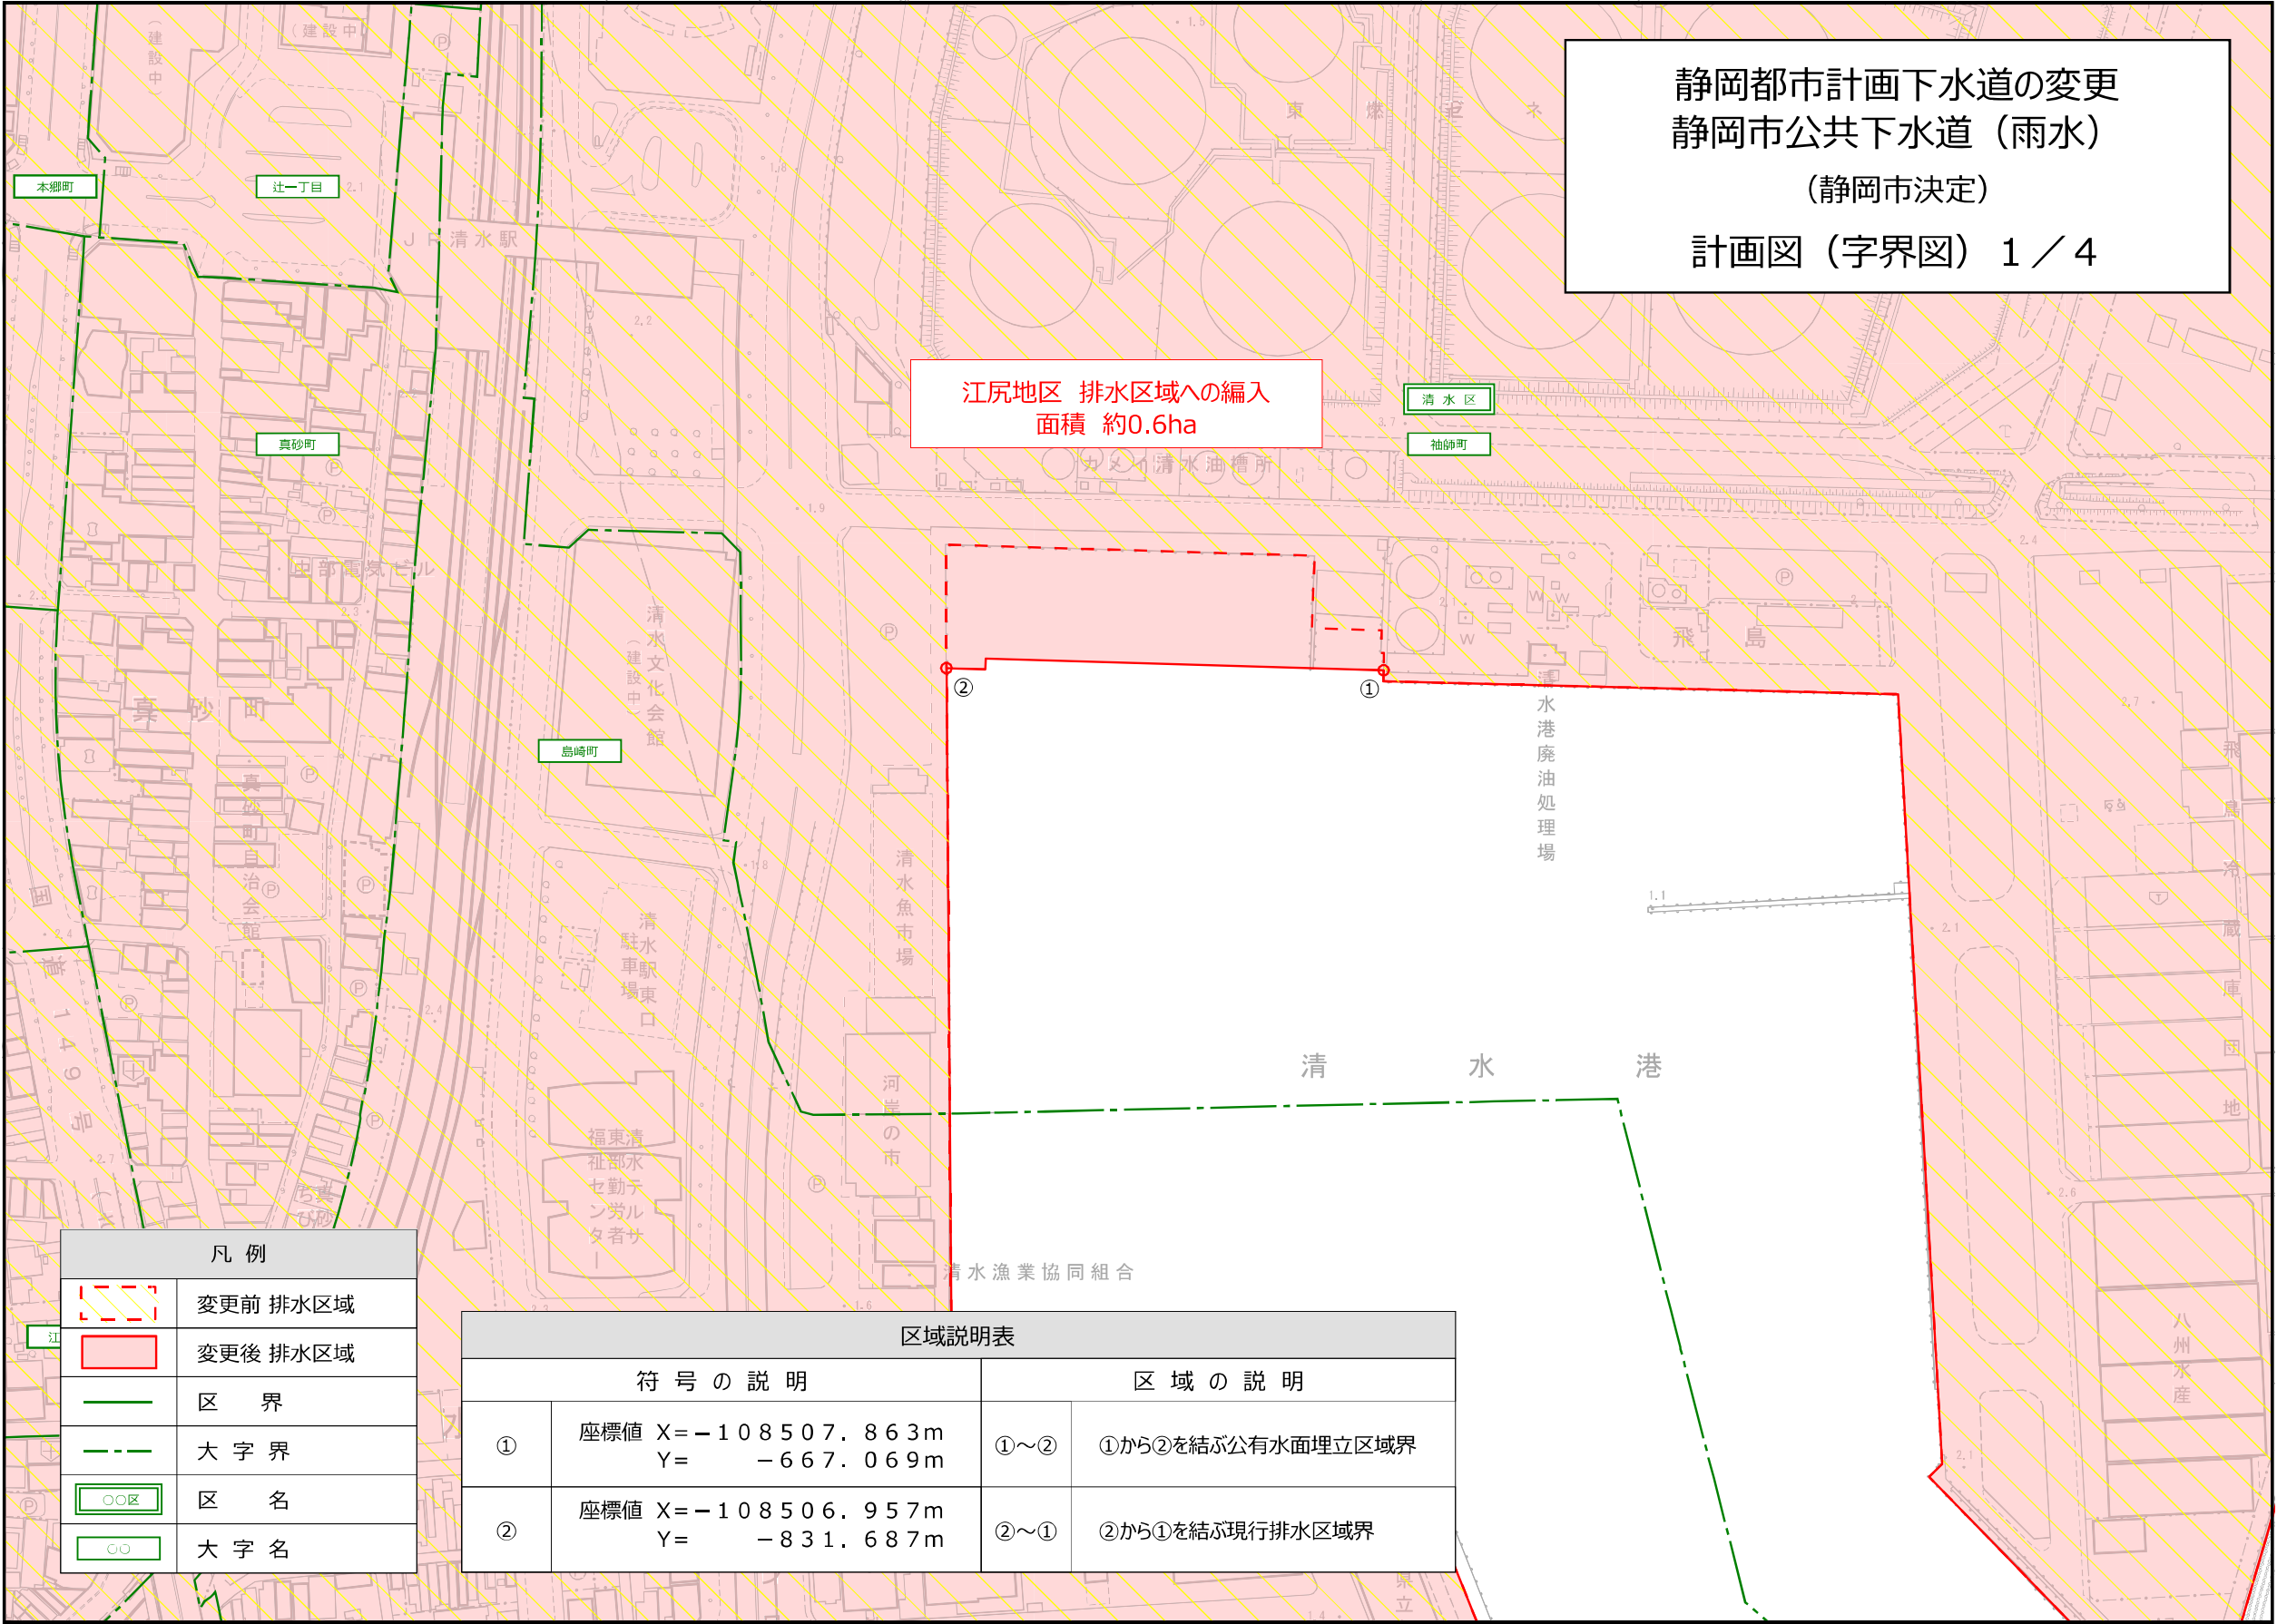

静岡都市計画下水道の変更
静岡市公共下水道（雨水）
（静岡市決定）
計画図（字界図） 1 / 4

江尻地区 排水区域への編入
面積 約0.6ha


凡 例	
	変更前 排水区域
	変更後 排水区域
	区 界
	大 字 界
	区 名
	大 字 名

区域説明表			
符 号 の 説 明		区 域 の 説 明	
①	座標値 X=-108507.863m Y=-667.069m	①～②	①から②を結ぶ公有水面埋立区域界
②	座標値 X=-108506.957m Y=-831.687m	②～①	②から①を結ぶ現行排水区域界

1 : 2 , 5 0 0



静岡市基本図
1:2,500
Ⅷ-ND 692

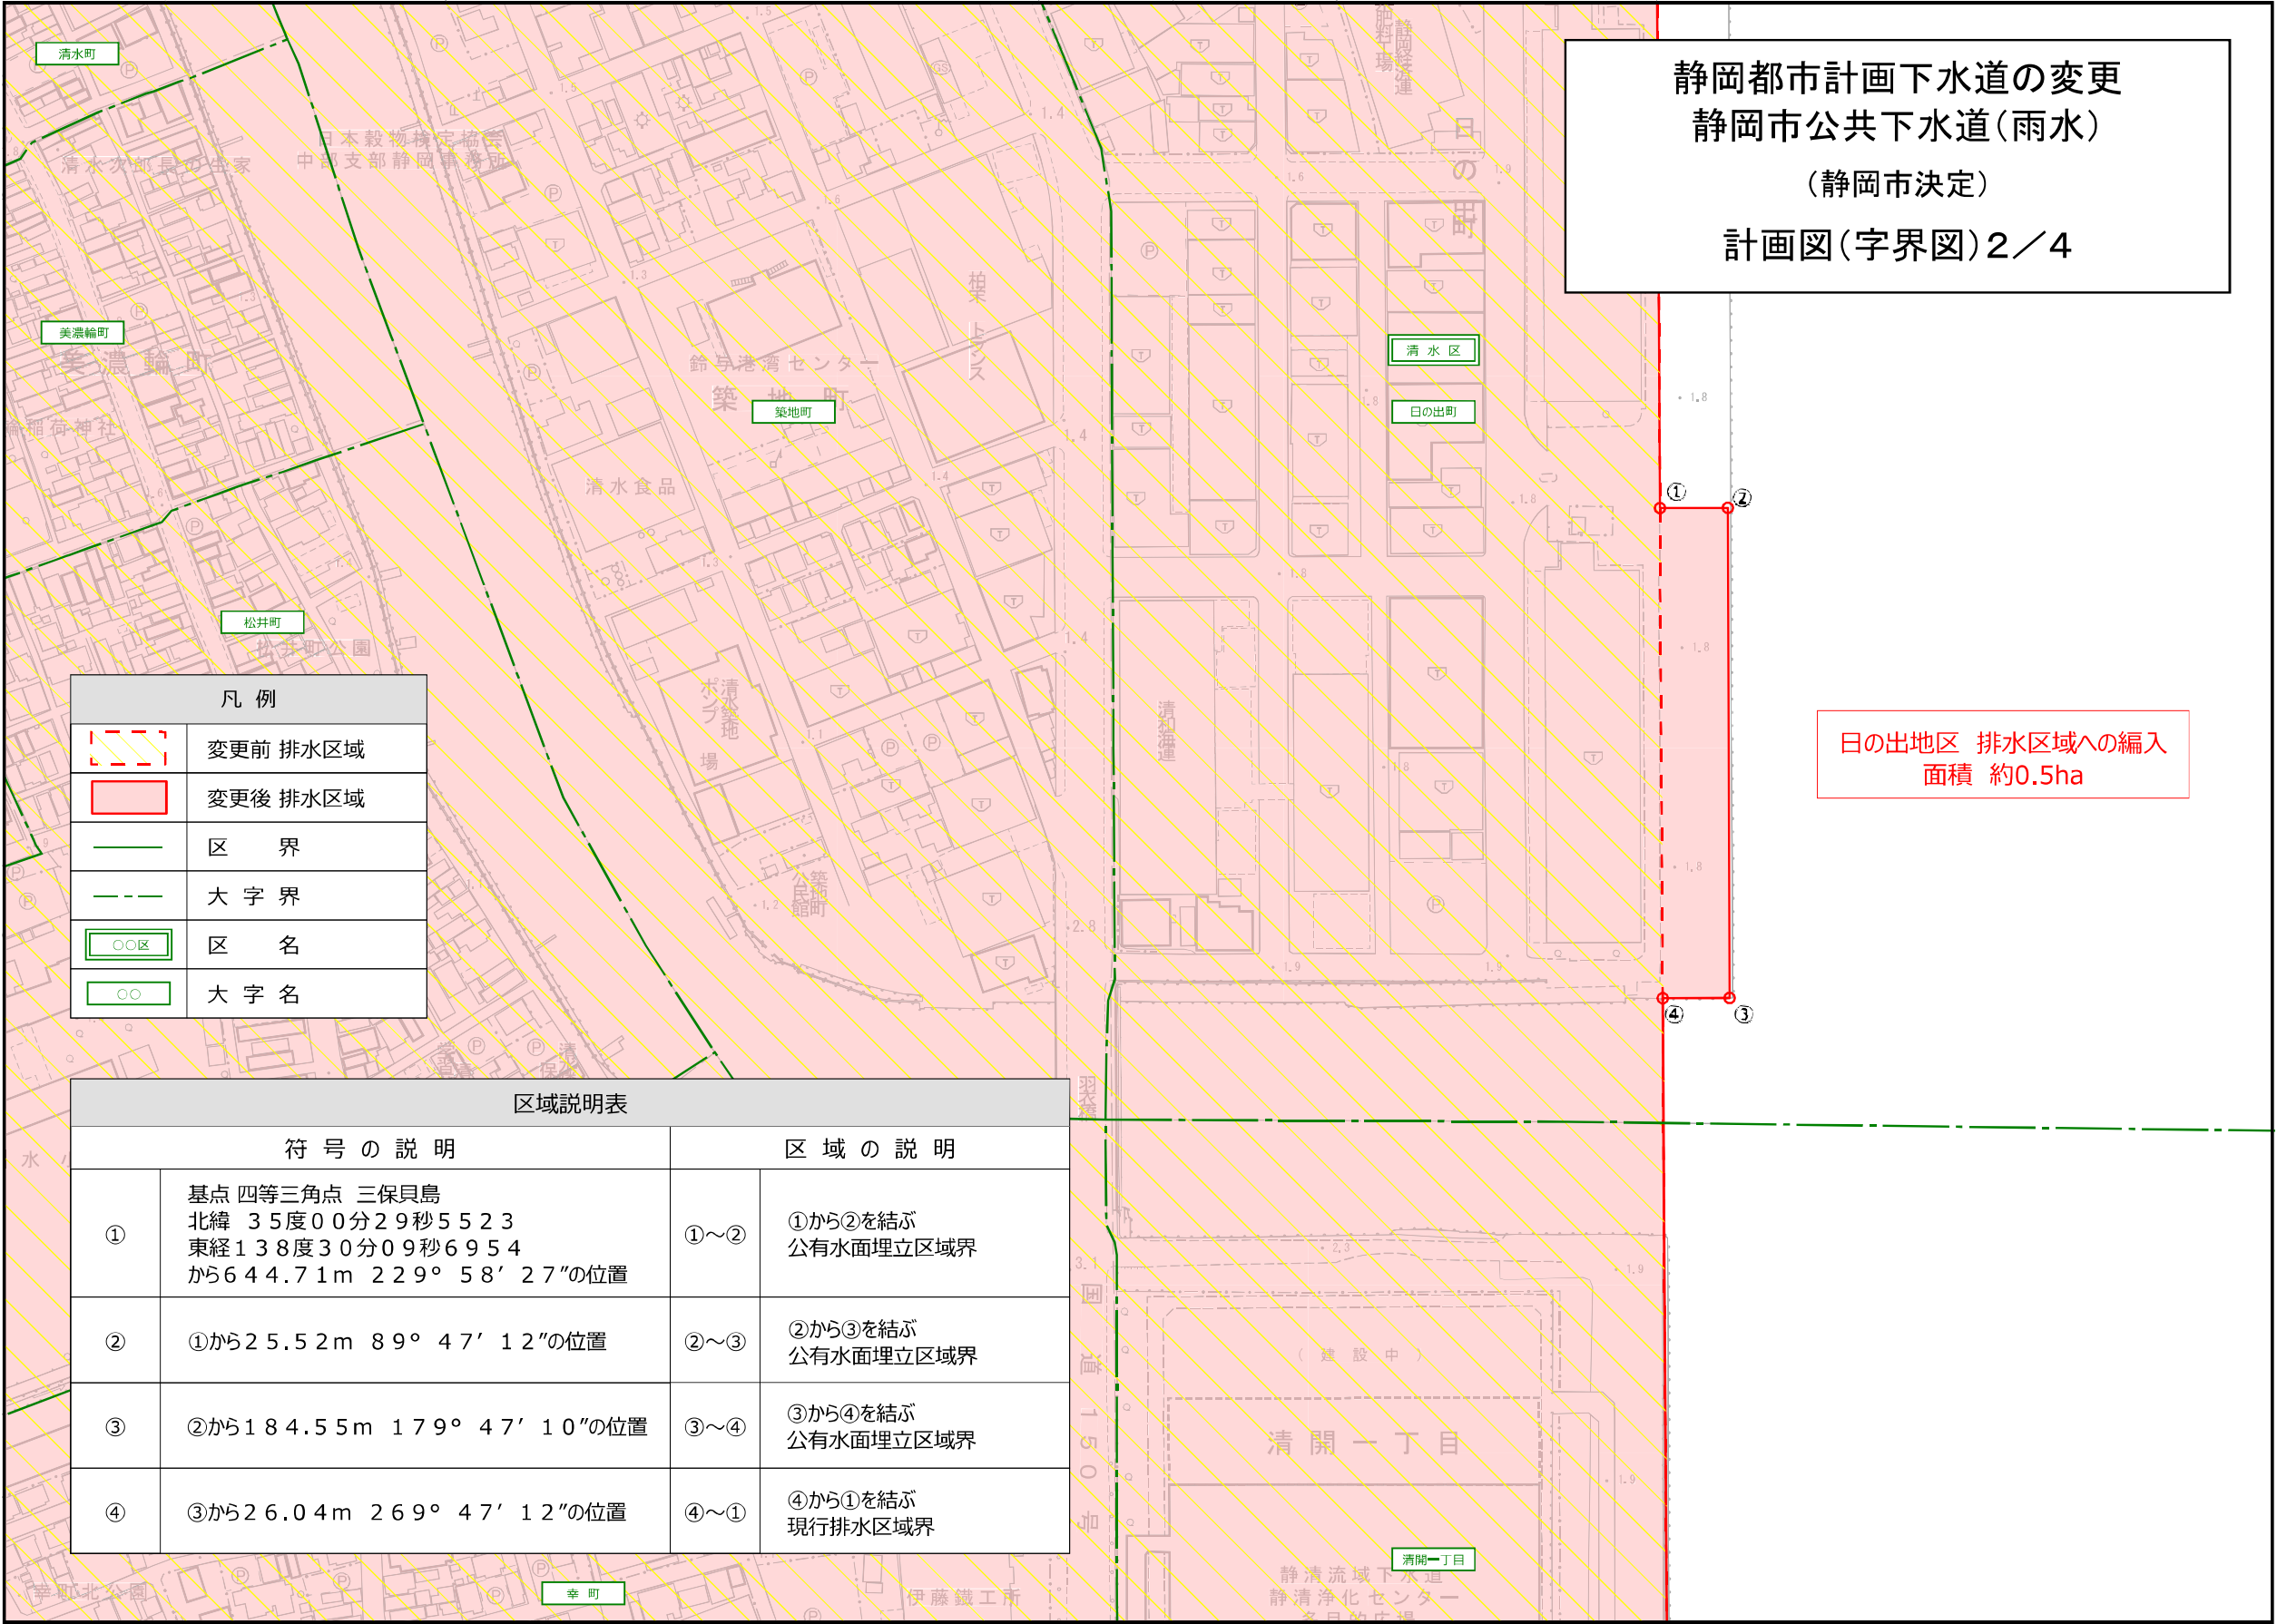

静岡都市計画下水道の変更
静岡市公共下水道(雨水)
(静岡市決定)
計画図(字界図)2/4

日の出地区 排水区域への編入
面積 約0.5ha

凡 例	
	変更前 排水区域
	変更後 排水区域
	区 界
	大 字 界
	区 名
	大 字 名

区域説明表			
符 号 の 説 明		区 域 の 説 明	
①	基点 四等三角点 三保貝島 北緯 35度00分29秒5523 東経138度30分09秒6954 から644.71m 229° 58' 27"の位置	①～②	①から②を結ぶ 公有水面埋立区域界
②	①から25.52m 89° 47' 12"の位置	②～③	②から③を結ぶ 公有水面埋立区域界
③	②から184.55m 179° 47' 10"の位置	③～④	③から④を結ぶ 公有水面埋立区域界
④	③から26.04m 269° 47' 12"の位置	④～①	④から①を結ぶ 現行排水区域界

1 : 2 , 5 0 0



静岡市基本図
1:2,500
Ⅷ-ND 694



静岡都市計画下水道の変更
静岡市公共下水道（雨水）
（静岡市決定）
計画図（字界図） 3 / 4



三保貝島地区 排水区域への編入
面積 約5.8ha

凡 例	
	変更前 排水区域
	変更後 排水区域
	区 界
	大 字 界
	区 名
	大 字 名

区域説明表			
符 号 の 説 明		区 域 の 説 明	
①	座標値 X= -109548.0331m Y= 253.3956m	①～②	①から②を結ぶ 公有水面埋立区域界
②	座標値 X= -109228.5308m Y= 369.6639m	②～③	②から③を結ぶ 公有水面埋立区域界
③	座標値 X= -109235.3821m Y= 526.7939m	③～④	③から④を結ぶ 公有水面埋立区域界
④	座標値 X= -109508.5416m Y= 494.5957m	④～①	④から①を結ぶ 現行排水区域界


1 : 2 , 5 0 0



静岡市基本図

1:2,500

Ⅷ-NE 601、603

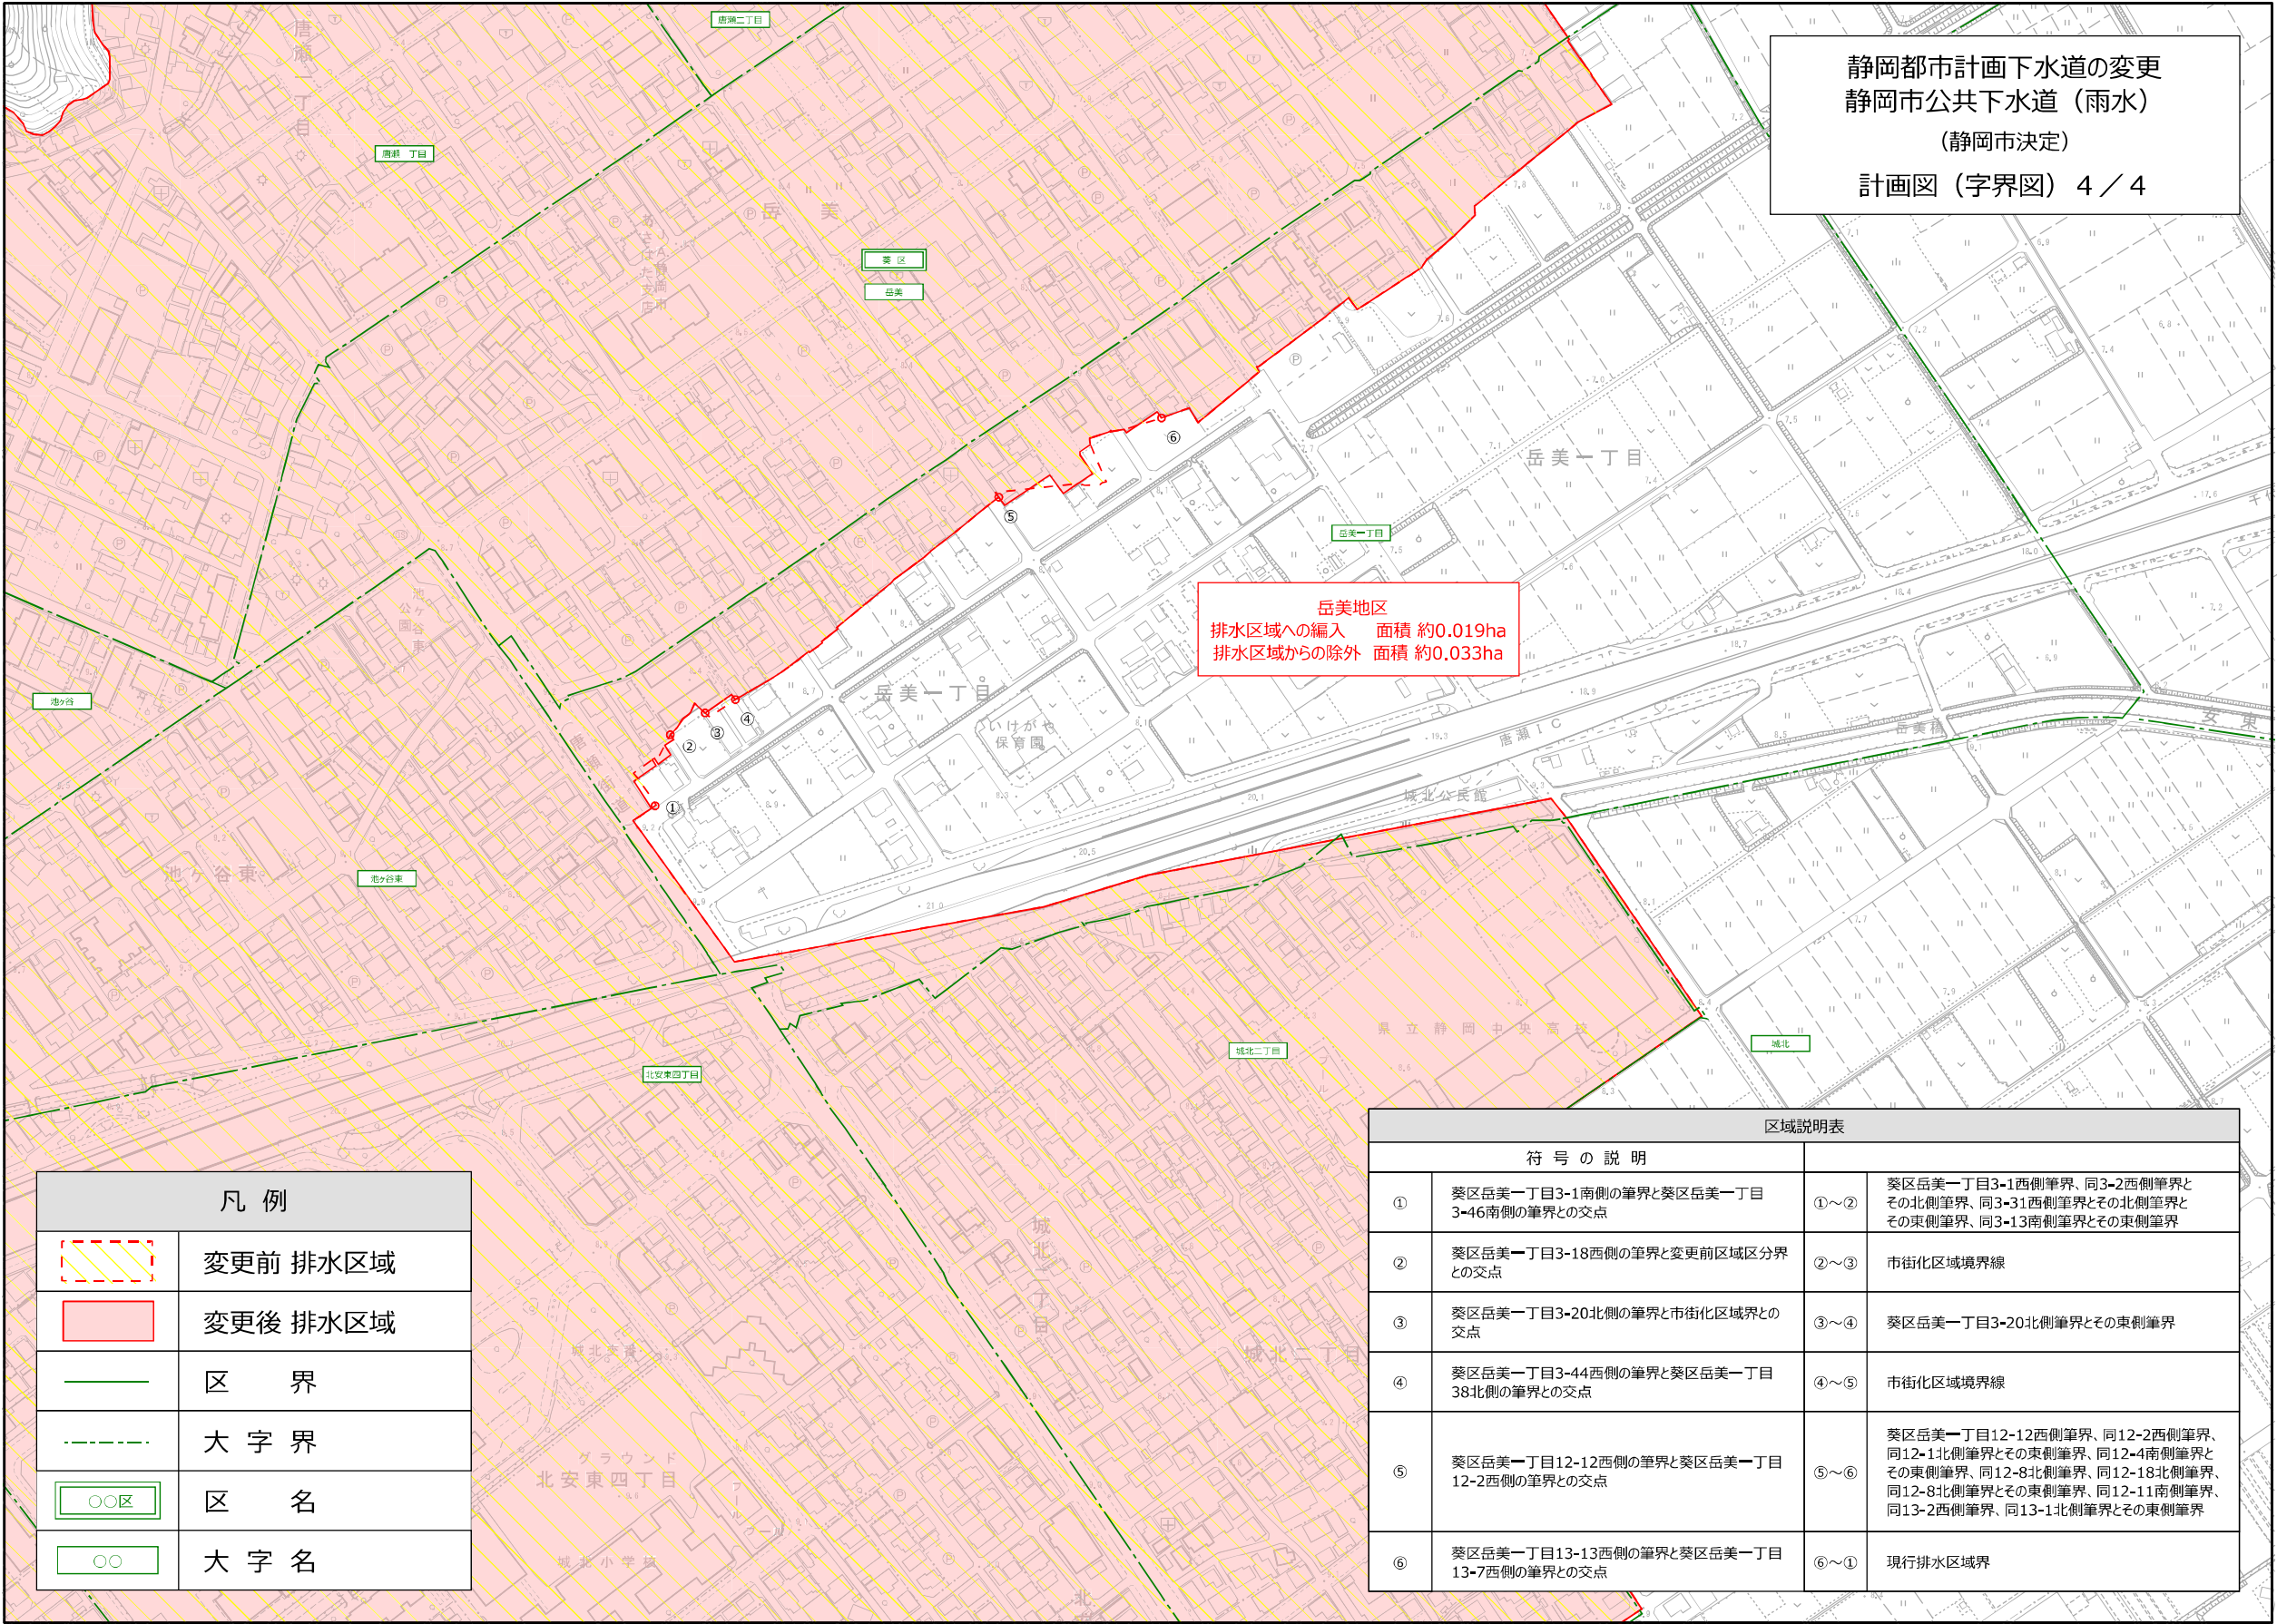

静岡都市計画下水道の変更
静岡市公共下水道（雨水）
（静岡市決定）
計画図（字界図） 4 / 4

岳美地区
排水区域への編入 面積 約0.019ha
排水区域からの除外 面積 約0.033ha

凡 例	
	変更前 排水区域
	変更後 排水区域
	区 界
	大 字 界
	区 名
	大 字 名

区域説明表			
符 号 の 説 明			
①	葵区岳美一丁目3-1南側の筆界と葵区岳美一丁目3-46南側の筆界との交点	①～②	葵区岳美一丁目3-1西側筆界、同3-2西側筆界とその北側筆界、同3-31西側筆界とその北側筆界とその東側筆界、同3-13南側筆界とその東側筆界
②	葵区岳美一丁目3-18西側の筆界と変更前区域区界との交点	②～③	市街化区域境界線
③	葵区岳美一丁目3-20北側の筆界と市街化区域界との交点	③～④	葵区岳美一丁目3-20北側筆界とその東側筆界
④	葵区岳美一丁目3-44西側の筆界と葵区岳美一丁目38北側の筆界との交点	④～⑤	市街化区域境界線
⑤	葵区岳美一丁目12-12西側の筆界と葵区岳美一丁目12-2西側の筆界との交点	⑤～⑥	葵区岳美一丁目12-12西側筆界、同12-2西側筆界、同12-1北側筆界とその東側筆界、同12-4南側筆界とその東側筆界、同12-8北側筆界、同12-18北側筆界、同12-8北側筆界とその東側筆界、同12-11南側筆界、同13-2西側筆界、同13-1北側筆界とその東側筆界
⑥	葵区岳美一丁目13-13西側の筆界と葵区岳美一丁目13-7西側の筆界との交点	⑥～①	現行排水区域界

