

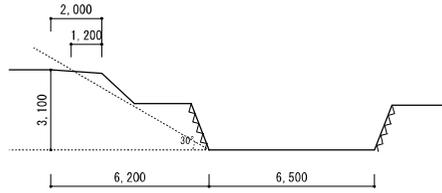


赤丸は、建設地から千代みどりの森屋外トイレの既設給水管位置を示す。

【参考図】

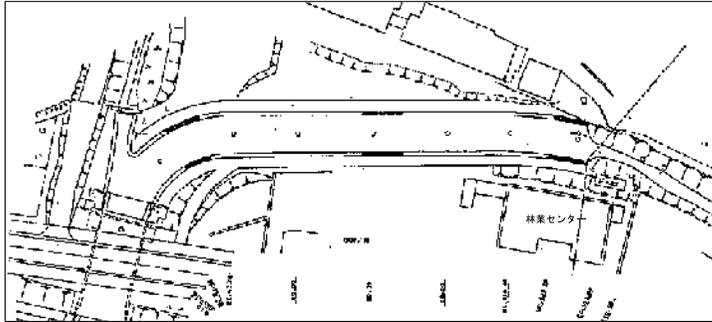

慈悲尾谷川参考断面図 1:200

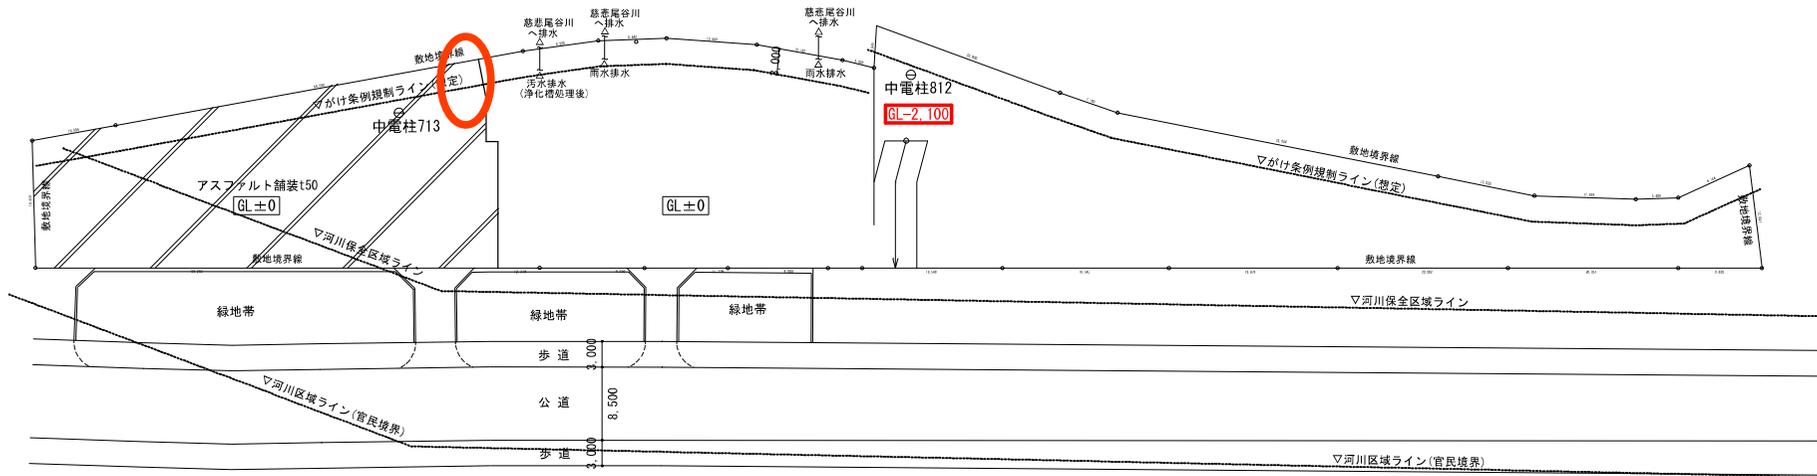

赤丸は、建設地から千代みどりの森屋外トイレの既設給水管位置を示す。

