
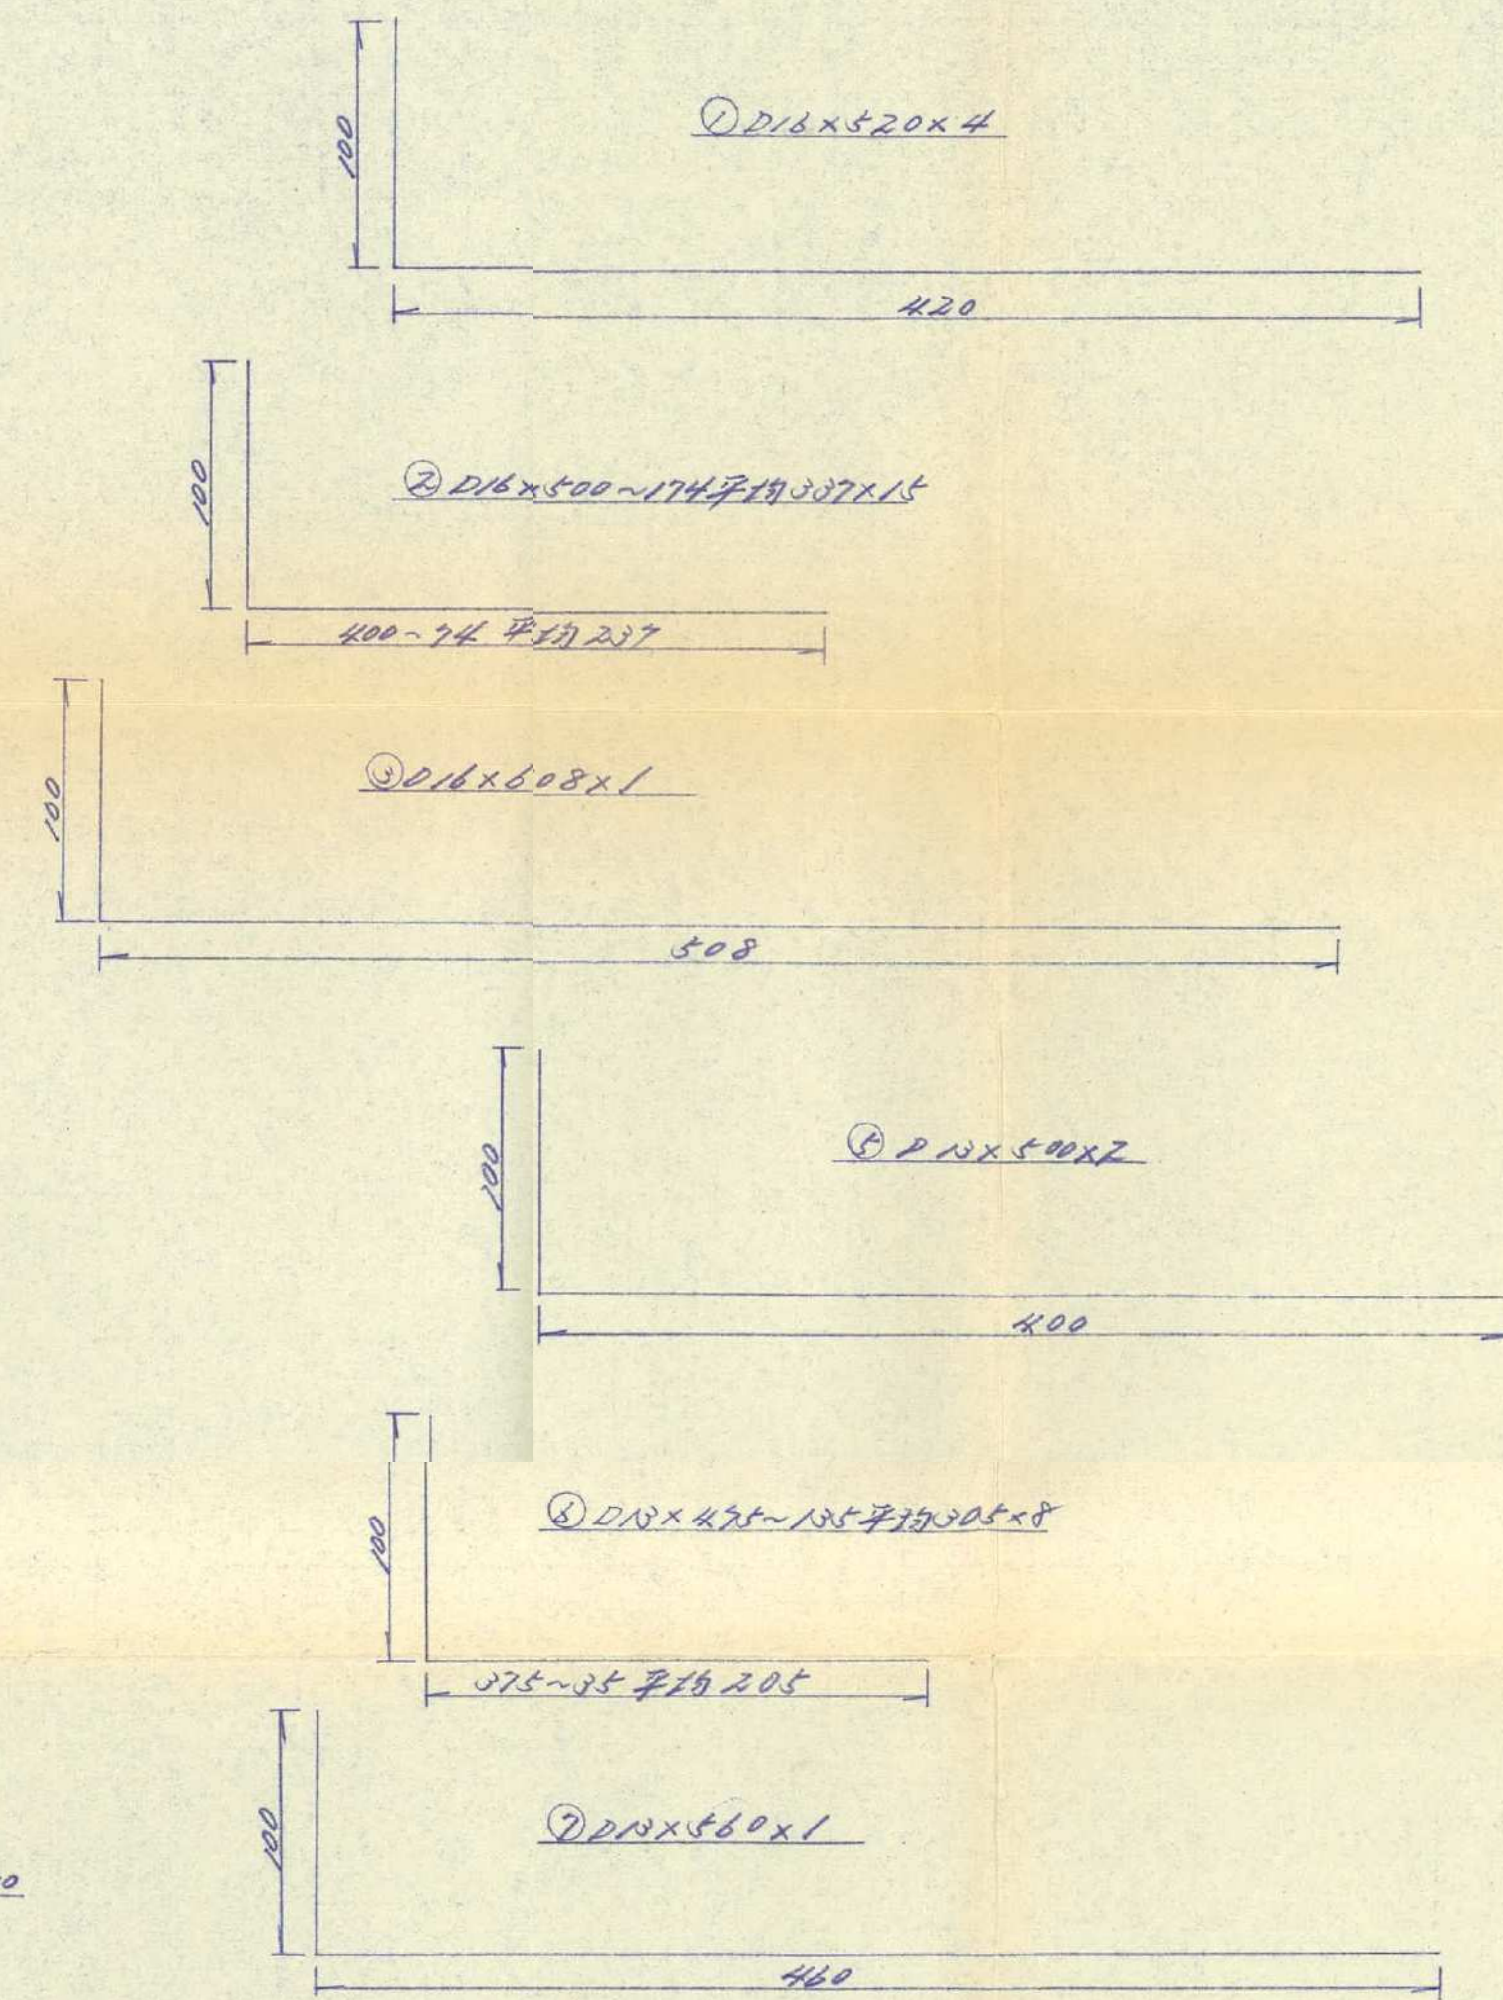


通番号	6	事業名	林業地造成	事業
路線名	線	林道区分		
年度	元	施行主体	静岡市	
名称	取合壁	葉中	番	
施行地	静岡県静岡市	千代	地内	
縮尺	図示	審査者	設計者	



取合壁構造図 5. 1/30

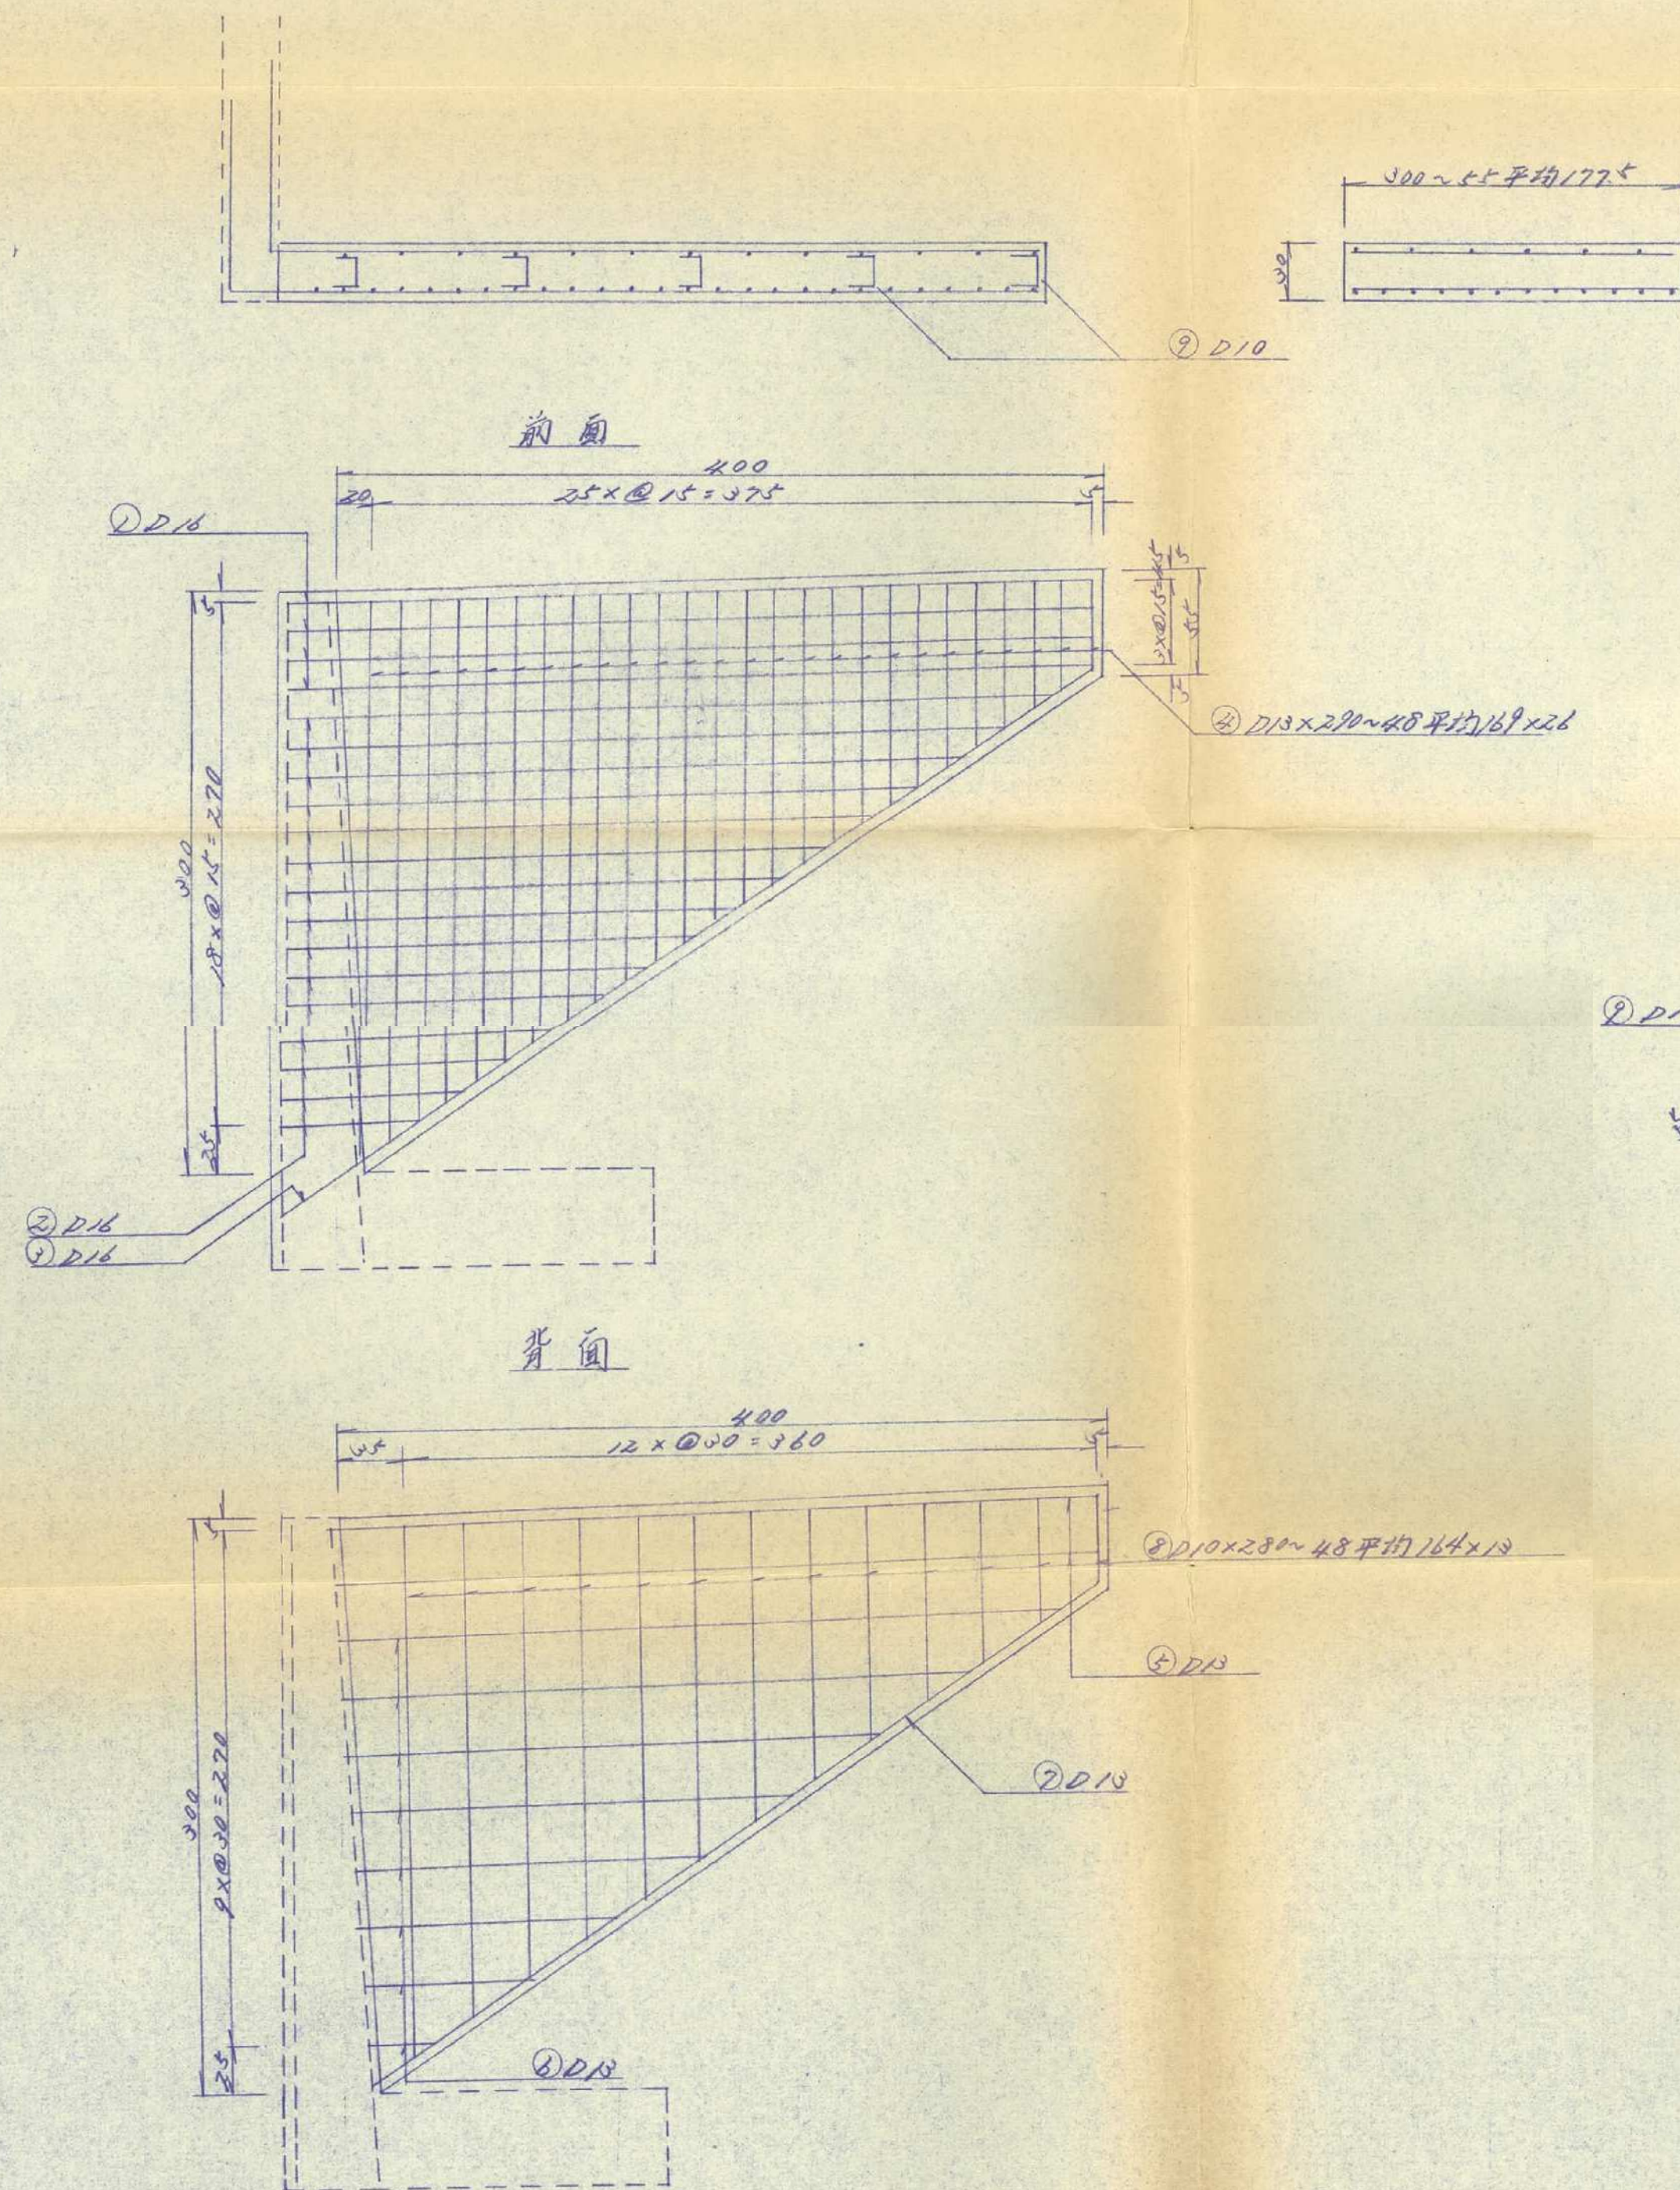

取合壁材料表

型 材	$(0.55 + 3.00) \times \frac{1}{2} \times 3.90 \times 2 + 0.30 \times 0.55 = 14.01 \text{ m}^2$
コンクリート	$(0.55 + 3.00) \times \frac{1}{2} \times 3.90 \times 0.30 = 2.08 \text{ m}^3$
鉄 筋	① D16 $1.56 \times 5.20 \times 4 = 32.44 \text{ t}$ ② " $\times 3.37 \times 15 = 78.85 \text{ t}$ ③ " $\times 6.08 \times 1 = 2.48 \text{ t}$ 計 120.77 t
	④ D16 $0.995 \times 1.69 \times 26 = 43.720$ ⑤ " $\times 5.00 \times 2 = 9.950$ ⑥ " $\times 3.05 \times 8 = 24.278$ ⑦ " $\times 5.60 \times 1 = 5.572$ ⑧ D10 $0.56 \times 16.4 \times 13 = 11.939$ ⑨ " $\times 0.48 \times 10 = 2.688$ 計 98.147 t

通番号	5	事業名	林業の高度化造成事業
路線名	線	林道区分	
年度	元	施行主体	静岡市
名称	人型擁壁	葉中	番
施行地	静岡県静岡市	千代	地内
縮尺	1/200	審査者	設計者

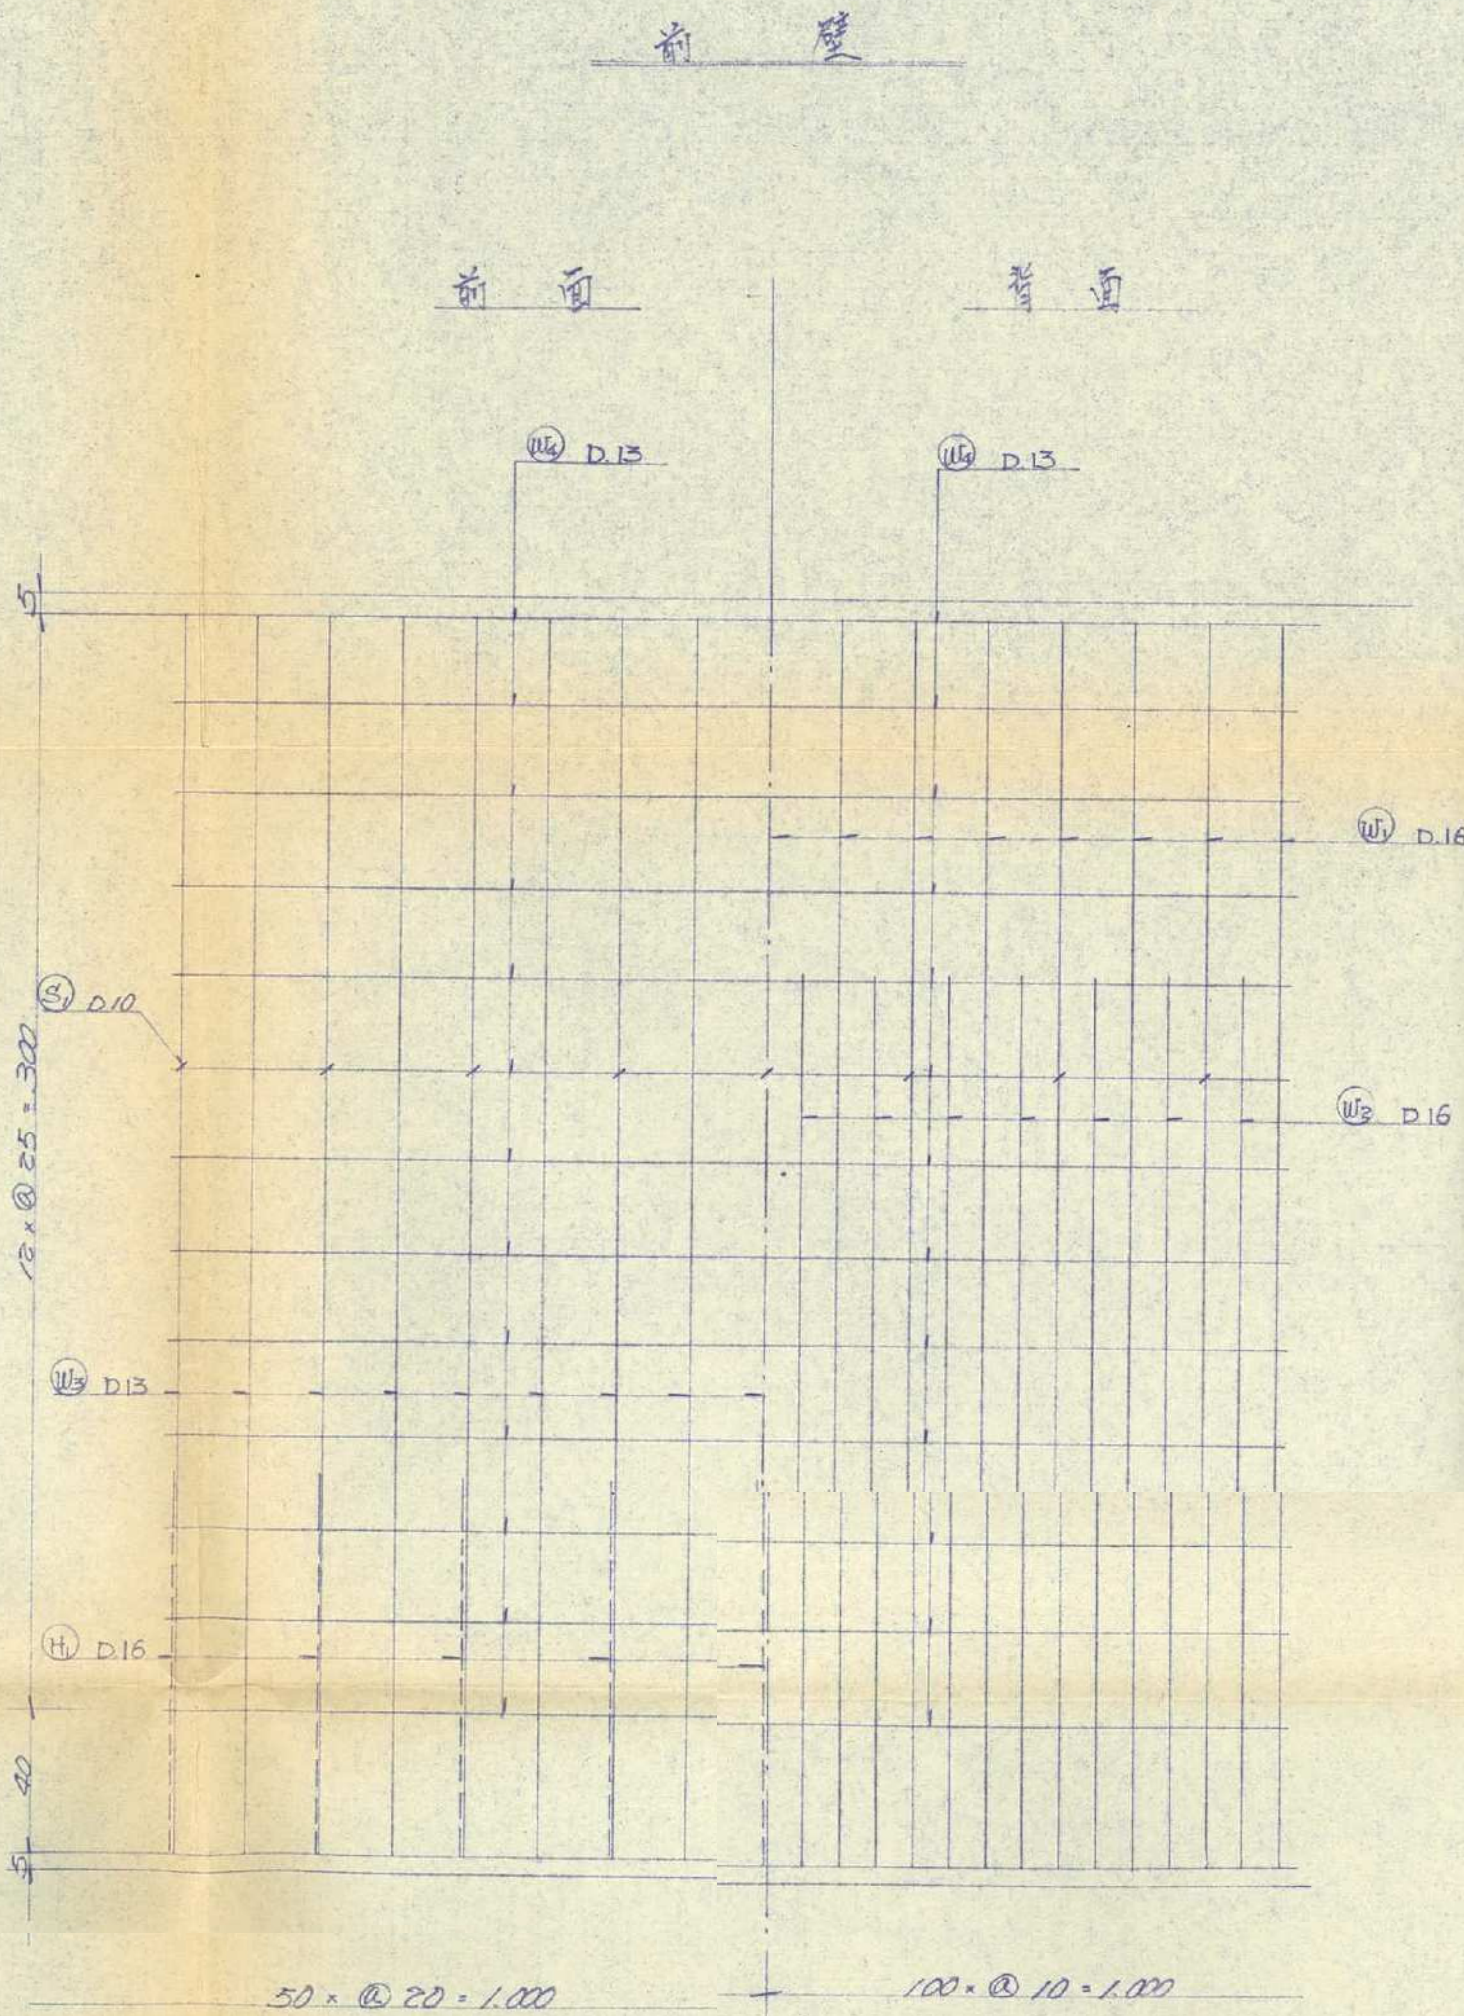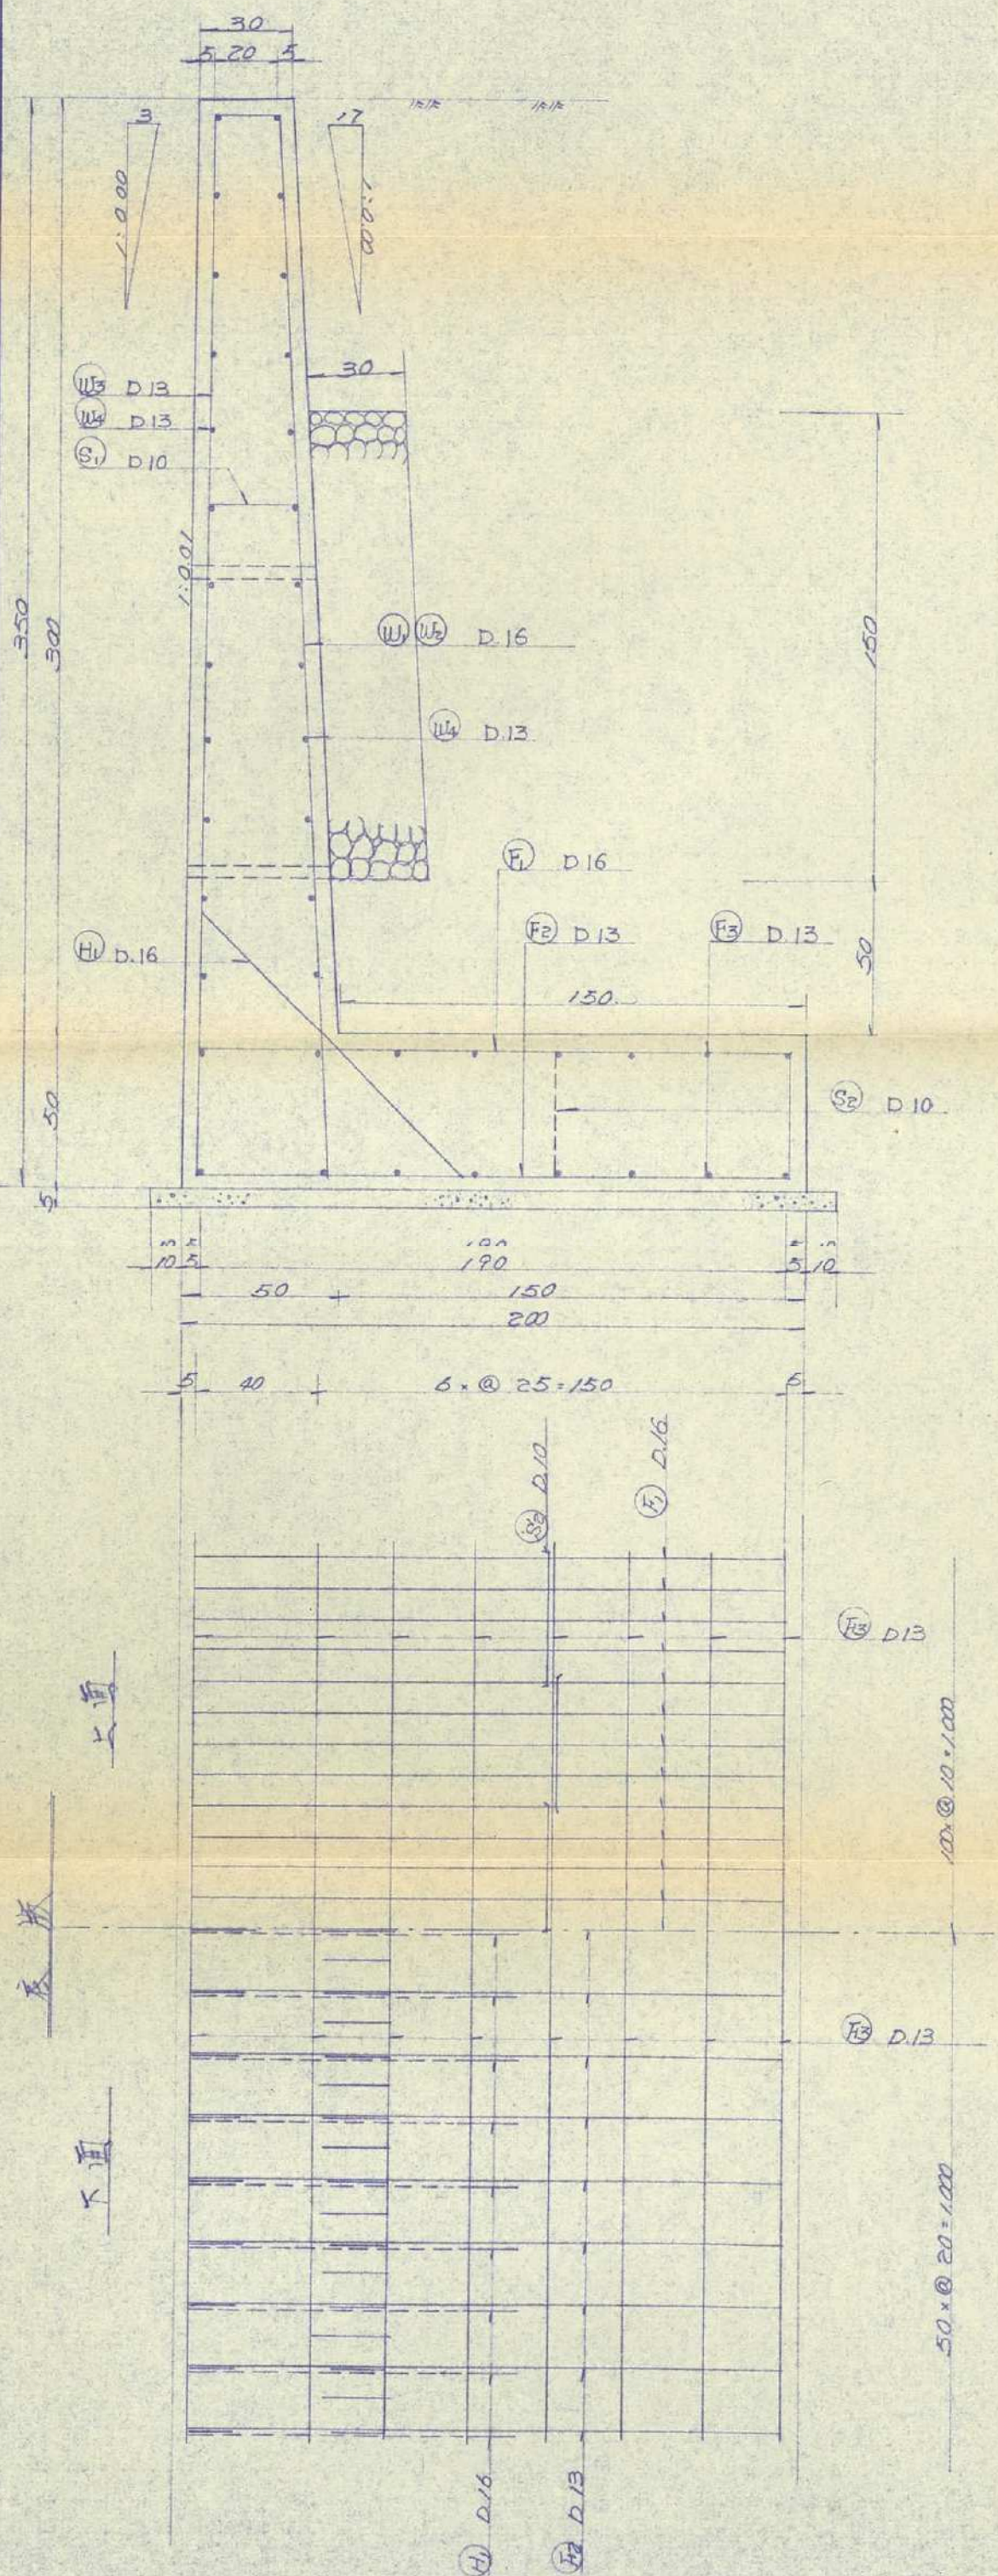

L型土留壁工 10m 型 材料表

型 材	0.05 × 2 × 10.0	= 1.0 m ³
(Rc 172B)		
型 材	220 × 0.05 × 10.0	= 1.1 m ³
(Rc 172B)		
型 材	3.50 × 2 × 10.0	= 70.0 m ³
(Rc 172B)		
型 材	{(0.30 × 0.50) × 1/2 × 300 × (0.50 × 200)} × 10.0	= 22.0 m ³
(Rc 172B)		
型 材	0.00 × 1.50 × 10.0	= 4.5 m ³
(Rc 172B)		
型 材	0.50 平均 L = 0.40 m × 8本	

番号	鉄筋	重量kg	長さm	本数	重量kg
W1	D16	1.56	3.72	50	290.16
W2	D16	1.56	3.72	50	212.16
W3	D13	0.995	3.84	50	191.04
W4	D13	0.995	10.39	26	268.789
F1	D16	1.56	2.74	100	427.44
F2	D13	0.995	2.22	50	110.445
F3	D13	0.995	10.39	14	144.732
S1	D10	0.56	0.50	25	7.00
S2	D10	0.56	1.46	25	20.44
H1	D16	1.56	1.53	25	52.670
小計	D16				989.430
	D13				715.006
	D10				27.44
合計					1731.876kg

鉄筋加工図

