


【参考図】

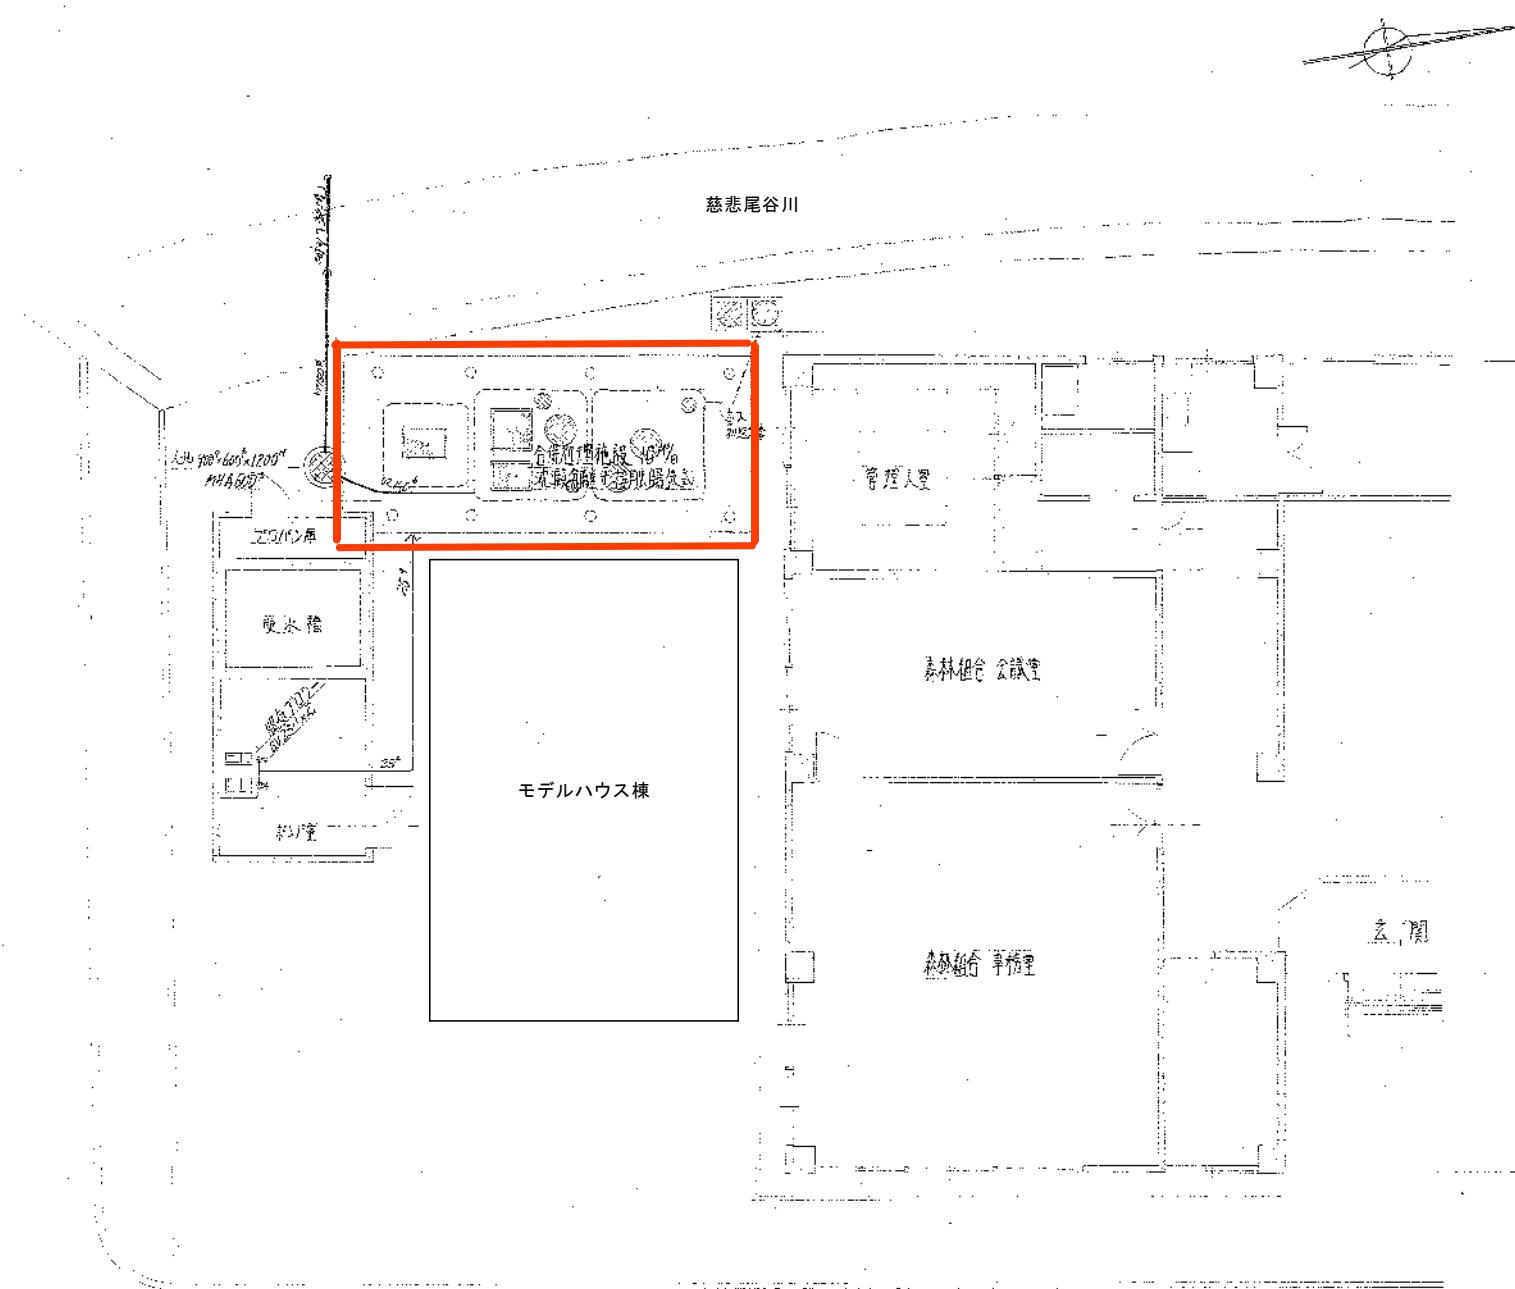

合併処理施設配置図 1/150

